


შენიშვნა: შიდა აბრეშვილი ნახაზი


meeqvs sartulze 5 dashvebis sistema

VI სართული

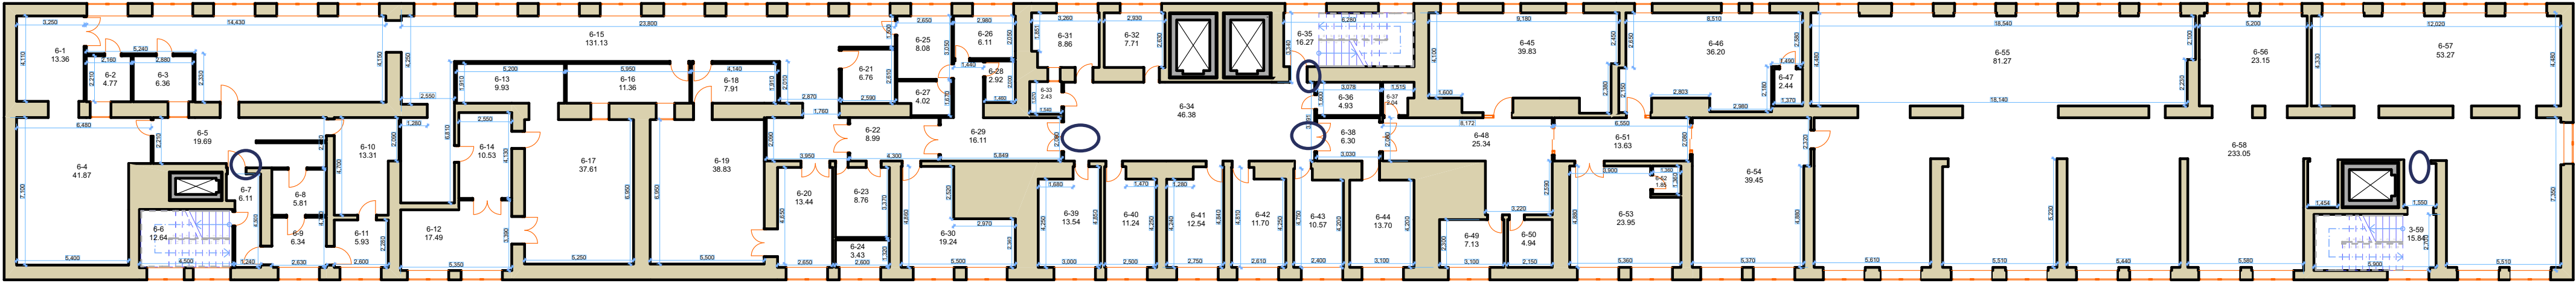

measme sartuli 5 dashvebis sistema

III სართული

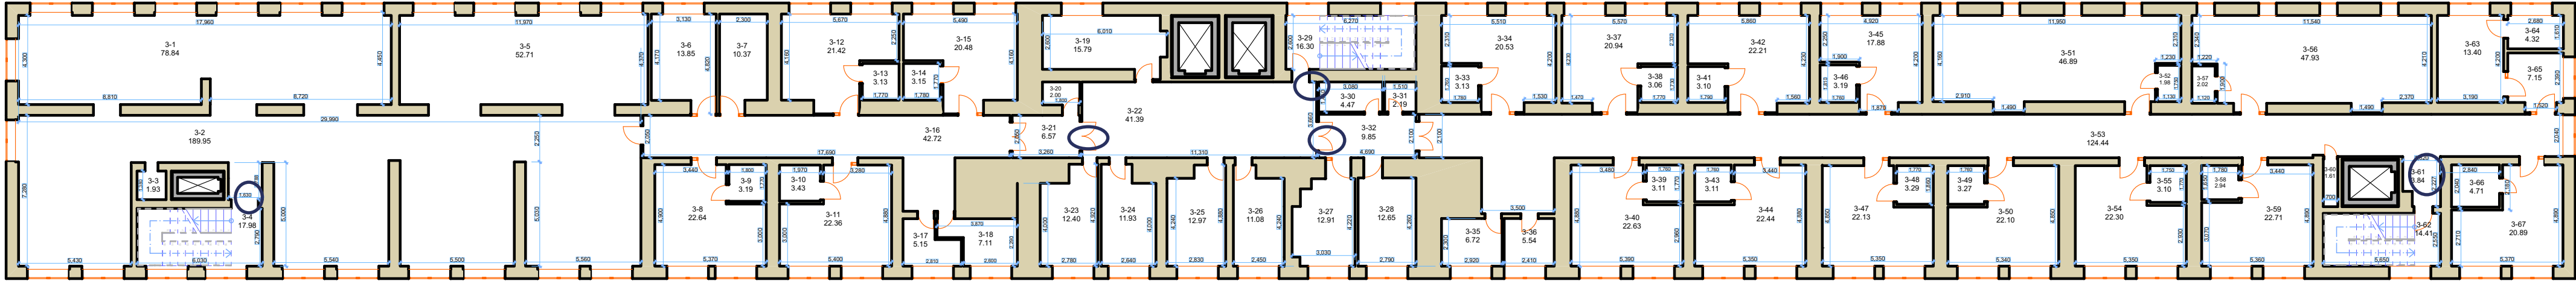

სულ III და VI სართულის ფართი: 2513.79 კვ.მ.

მათ შორის:

III სართული ფართი: 1245.49 კვ.მ.

VI სართული ფართი: 1268.30 კვ.მ.

პროექტი 6036380	
მშენებელი	
კომპლექტი	
კარი 1 ფართი	
კარი 2 ფართი	
შენიშვნა	

შენიშვნა: შიდა აბრეშვილი ნახაზი	ინგ. მეწარმე "დავით გოგსაძე" ს.კ. 60001024687 ქ.ქუთაისი, წყნელაშვილის ქ. 11; მობ: 551 42 41 11		
დამკვეთი	სს "ქუთაისის საზღვარი დედა და ბავშვთა სამედიცინო დეპარტამენტი სს "ქუთაისი"	კომპ. უზრუნველყოფა	დავით გოგსაძე
მისამართი	ქ. ქუთაისი, ჯავახიშვილის ქ. N85 / ჯავახიშვილის ქ. N83ა ს.კ. 03.01.22.324	მასშტაბი 1:200	თარიღი 26.08.2023