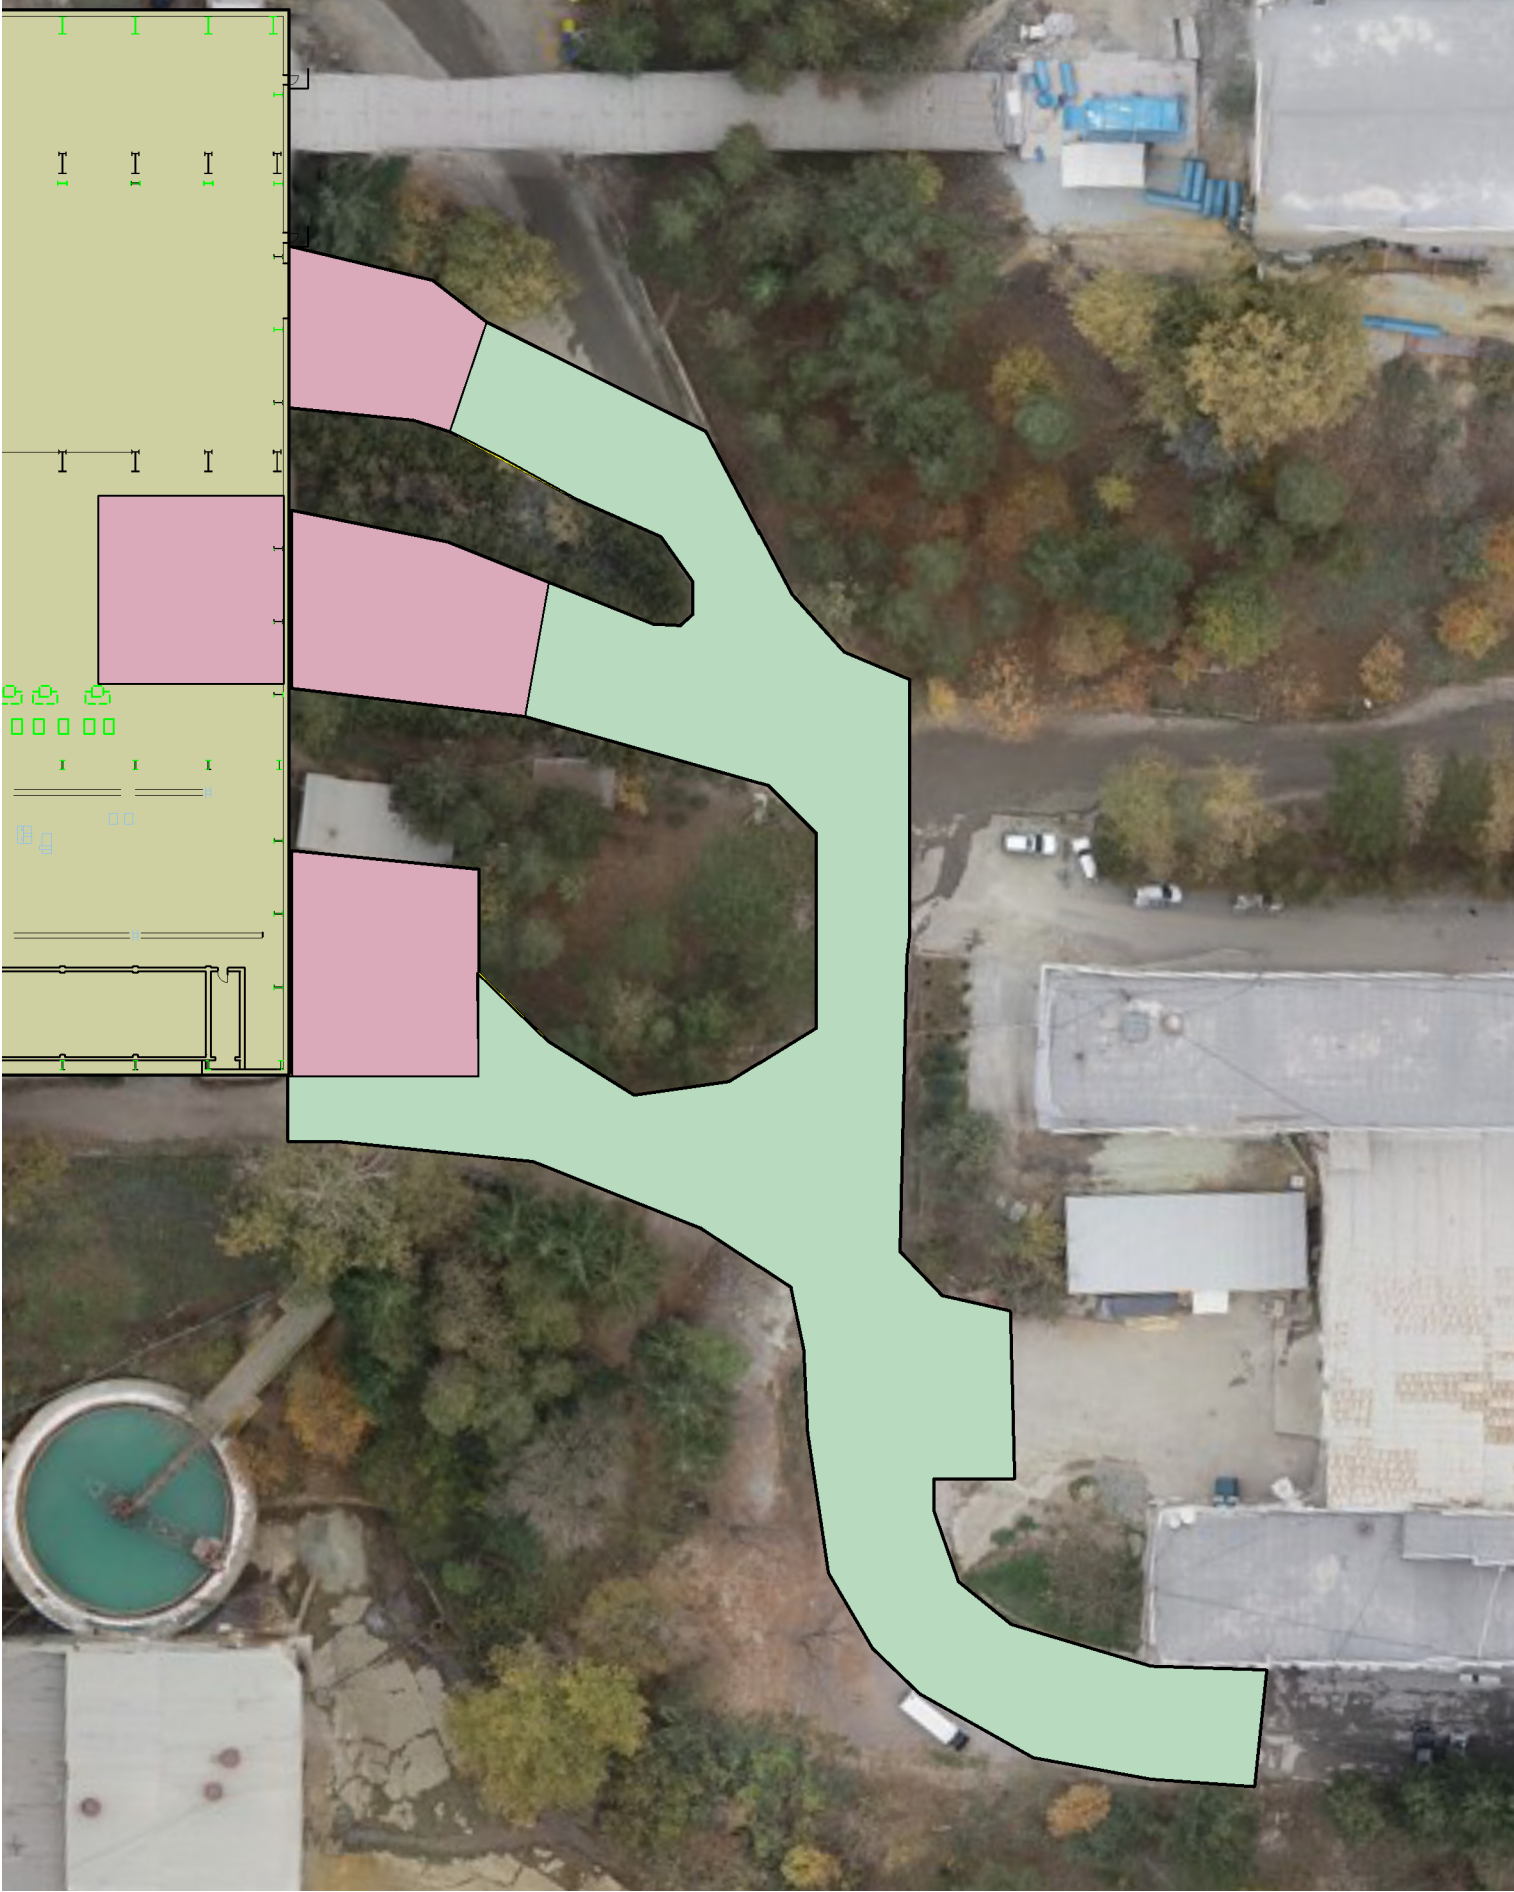


Перв. примен.		Справ. №		Подп. и дата		Взам. инв. №		Инв. № дудл.		Подп. и дата		Инв. № подл.			
RMG - 031.00.00.															
<div>გენგემა</div> <div></div>															
სამუშაოების მოცულობები:															
<div><div>- გრუნტის მოჭრა 100მმ სიღრმემდე - 203მმ,</div><div>- 100მმ სისქის ხრეშის ფენის მოწყობა და დატკეპნა - 2030მ2/203მმ,</div><div>- ასფალტობეტონის საფარის მოწყობა - 2030მ2.</div></div>															
RMG - 031.00.00.															
გამამდიდრებელი ფაბრიკის საწარმოო მოედანი. გზის ასფალტობეტონის საფარის მოწყობა. გენგემა.										ლმ.		მაცა		მაცმად	
Изм/Лист № Докум. Подп. Дата															
Разраб. а.კუსიანი															
Проб. ს.მოსეშვილი															
Т.контр.															
Н.контр.															
Утв. ა.ჯაყელი															
										Лист 1		Листов 1			
RMG Copper															