1-8 ჭრილი

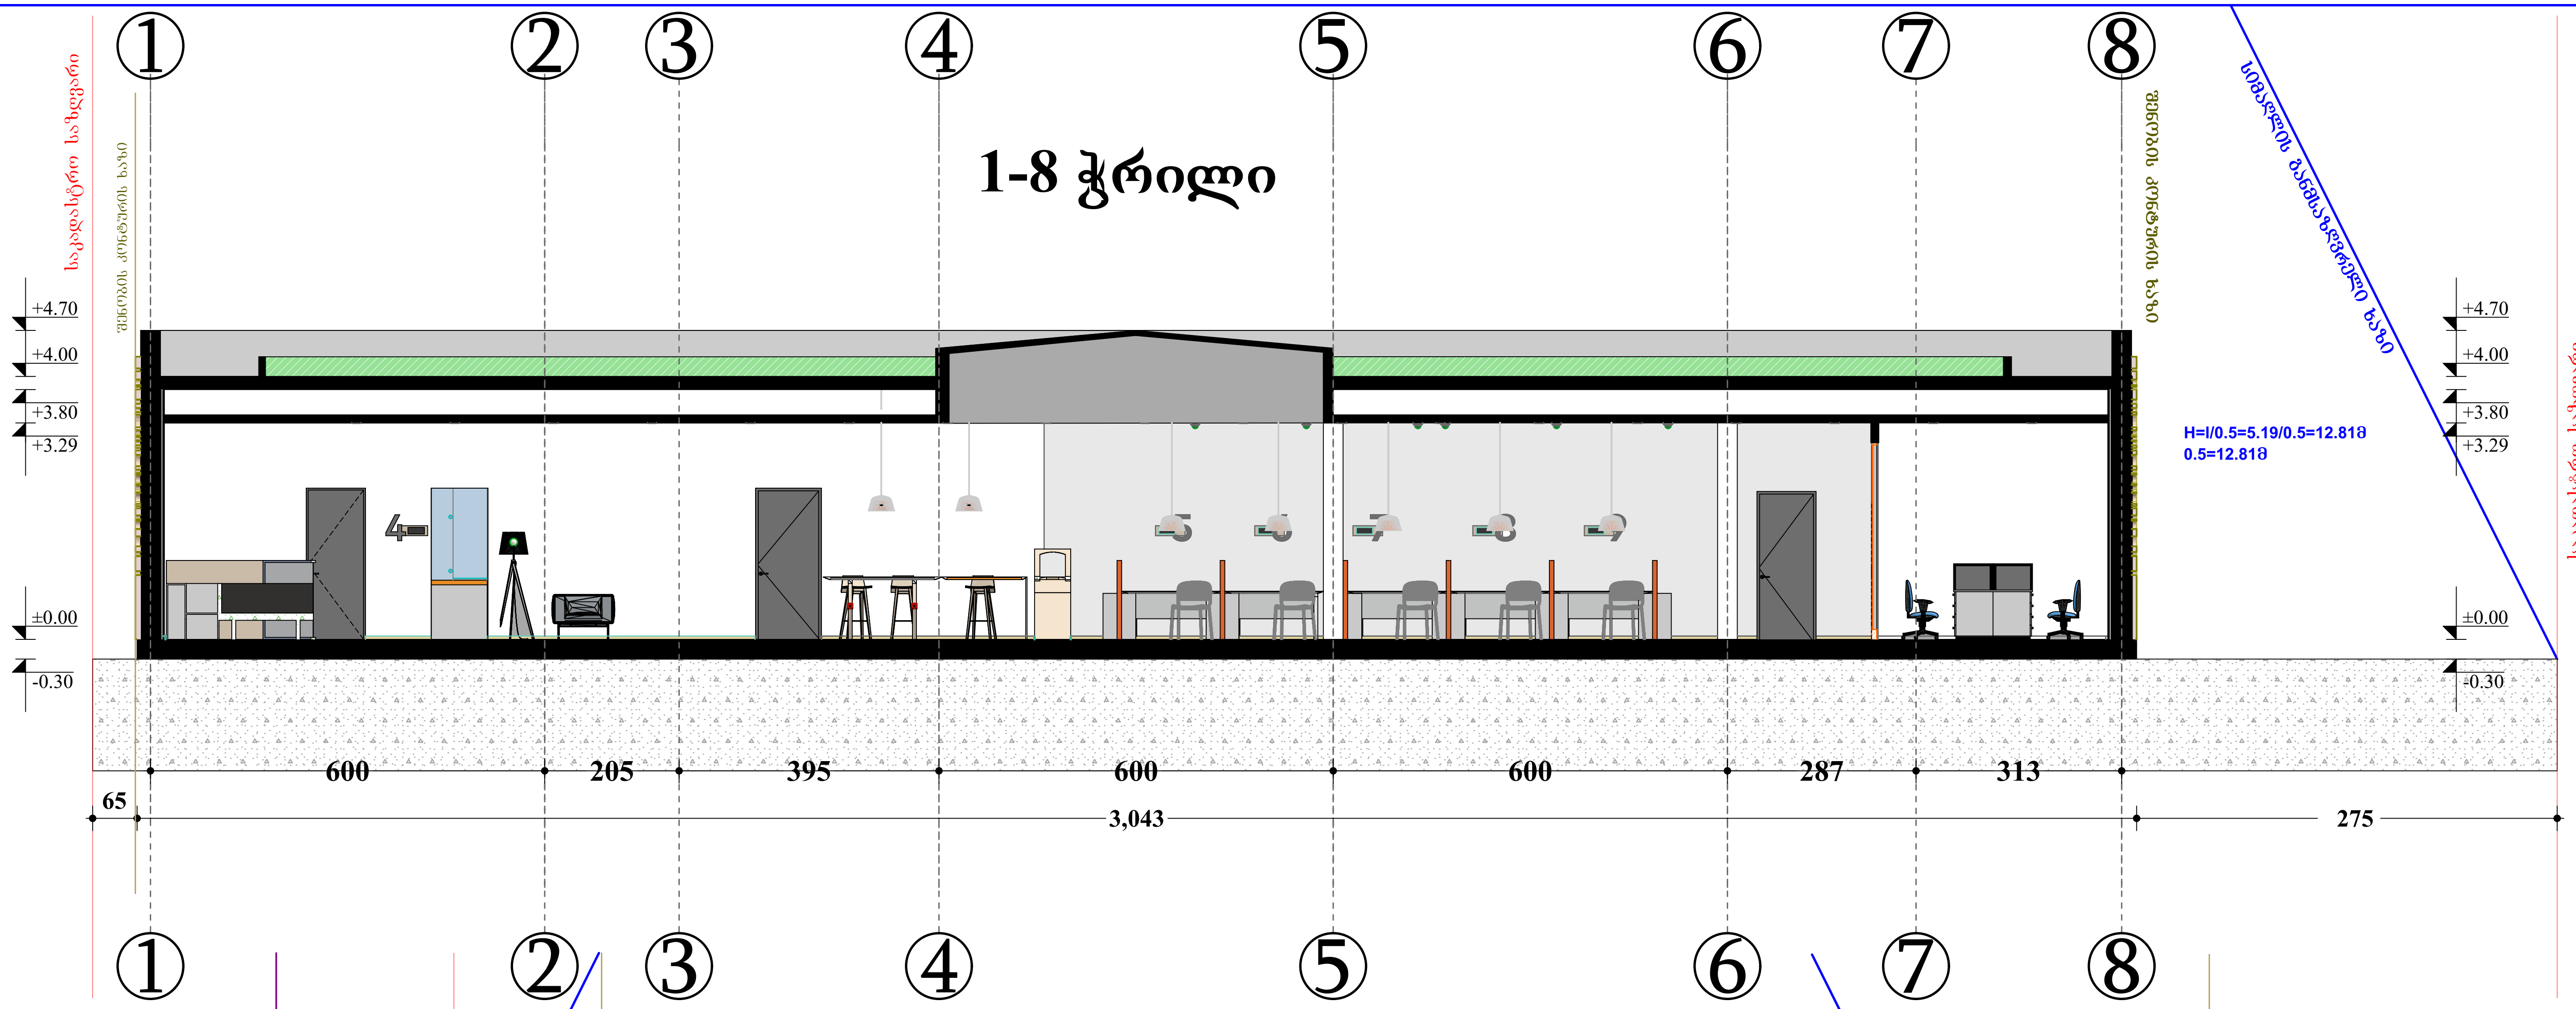
①
②
③
④
⑤
⑥
⑦
⑧
საკადასტრო საზღვარი
შენობის კონტურის ხაზი
+4.70
+4.00
+3.80
+3.29
±0.00
-0.30
სიმაღლის განსაზღვრელი ხაზი
H=l/0.5=5.19/0.5=12.81მ
0.5=12.81მ
600
205
395
600
600
287
313
65
3,043
275

A-E ჭრილი

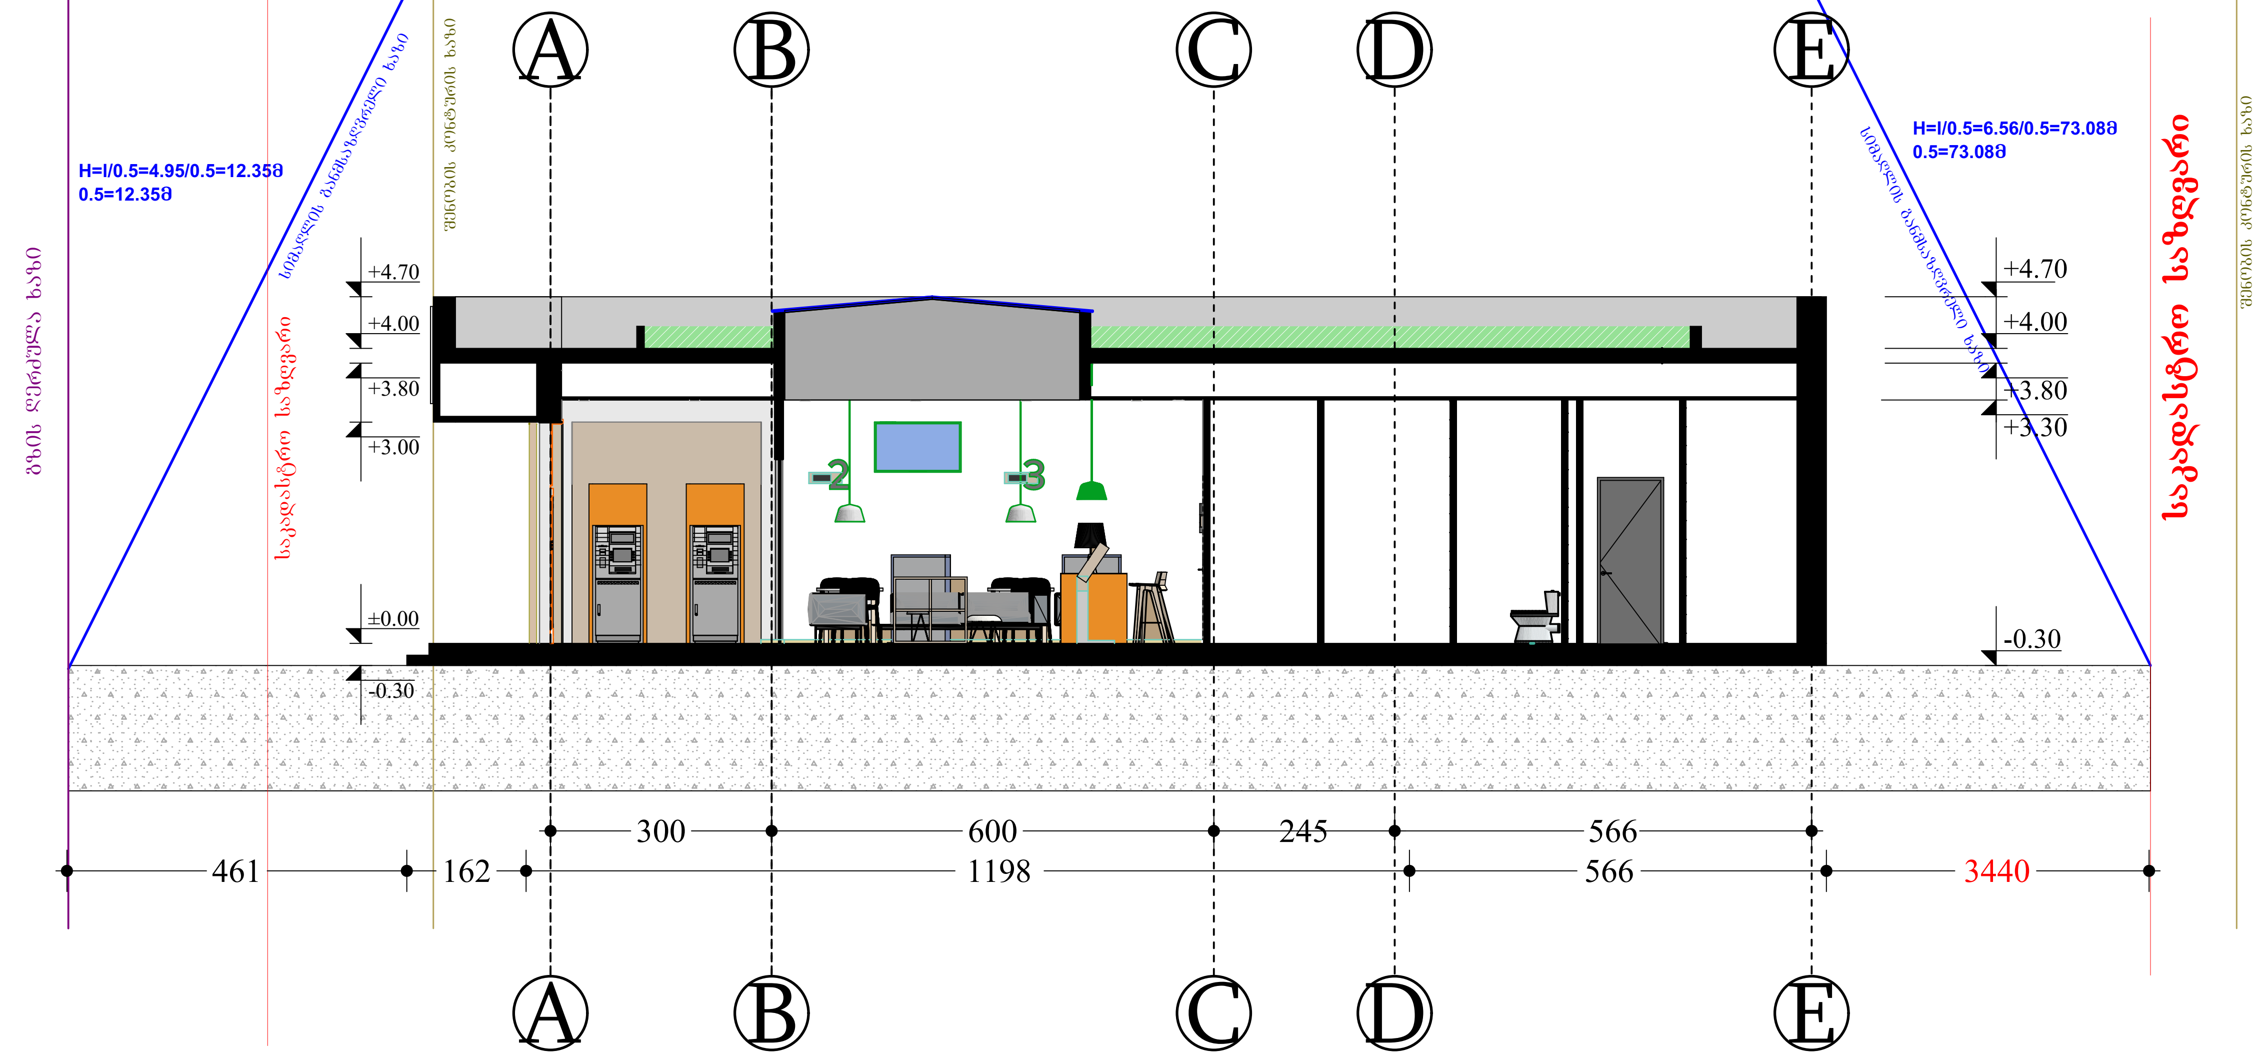
Ⓐ
Ⓑ
Ⓒ
Ⓓ
Ⓔ
გზის ღერძული ხაზი
H=l/0.5=4.95/0.5=12.35მ
0.5=12.35მ
სიმაღლის განსაზღვრელი ხაზი
საკადასტრო საზღვარი
შენობის კონტურის ხაზი
+4.70
+4.00
+3.80
+3.00
±0.00
-0.30
H=l/0.5=6.56/0.5=73.08მ
0.5=73.08მ
+3.30
300
600
245
566
461
162
1198
566
3440

დამკვეთი	საქართველოს ბანკი
მისამართი	ქალაქი ლანჩხუთი ქუჩა, ჟორდანიას №101
№ 27.06.56.063	
თანამდებობა	გვარი
ავტორი	გ. ჭუმბურიძე
შემსრულებელი	გ. ჭუმბურიძე
პროექტის სახელი	
ბანკის შენობა	
ნახაზის დასახელება	
ჭრილი 1-6 A-D	
მასშტაბი	1:100
ფურცლის №	№1