




შპს „მუხა-გ“

ს.კ. 216434277

მობ.: 599558481

ქ. რუსთავი, რუსთაველის გამზ. N8ა-6

muxa.g2007@gmail.com

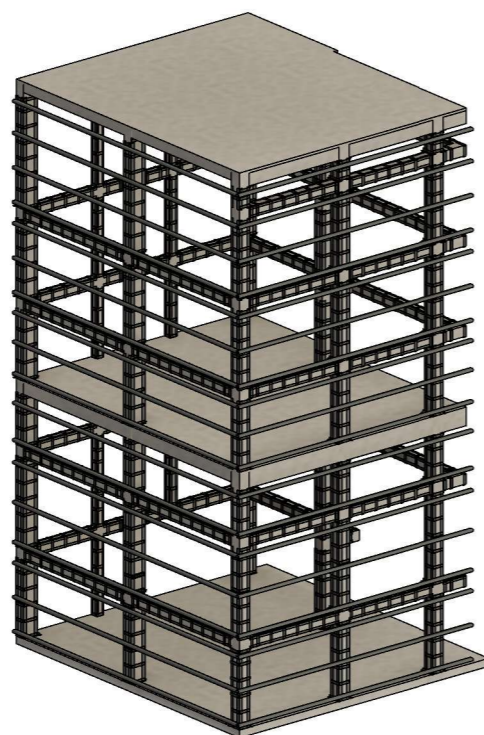

პროექტის №

დამკვეთი შპს

„ჭაიდებერგცემენტ ჯორჯია“

პროექტის სტადია

მ.პ.

პროექტის დასახელება

კონსტრუქციული ნაწილი

შენობის დასახელება

ცემენტის ქარხანა, დაფქვის უბანი

პროექტის მისამართი

ქ. კასპი


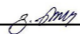
ქ. თბილისი 2024 წელი

შპს „მუხა-გ“

კონსტრუქციული ნაწილი
ცემენტის ქარხანა, დაფქვის უბანი
ქ. კასპი

დამკვეთი შპს „ჰაიდელბერგცემენტ ჯორჯია“ - 230866435

დამკვეთი

დირექტორი:		გ. გოგოლაძე
კონსტრუქტორი		გ. ნოზაძე
<hr/>		

ნახაზების ჩამონათვალი		
ფურცელი	ნახაზის დასახელება	შენიშვნა
კ-1	თავფურცელი	
კ-2	სატიტულო ფურცელი	
კ-3	ნახაზების ჩამონათვალი	
კ-4	განმარტებითი ბარათი	
კ-5	არსებული შენობის გეგმა 0,00 მ ნიშნულზე	
კ-6	არსებული შენობის გეგმა 9,700 მ ნიშნულზე	
კ-7	არსებული შენობის გეგმა 20,960 მ ნიშნულზე	
კ-8	არსებული შენობის ჭრილი 1-1	
კ-9	არსებული შენობის ჭრილი 2-2	
კ-10	არსებული შენობის ჭრილი 3-3	
კ-11	არსებული შენობის ჭრილი 4-4	
კ-12	არსებული შენობის ჭრილი 5-5	
კ-13	საპროექტო გეგმა 0,00 მ ნიშნულზე	
კ-14	საპროექტო გეგმა 3,36 მ ნიშნულზე	
კ-15	საპროექტო გეგმა 7,20 მ ნიშნულზე	
კ-16	საპროექტო გეგმა 9,70 მ ნიშნულზე	
კ-17	საპროექტო გეგმა 12,76 მ ნიშნულზე	
კ-18	საპროექტო გეგმა 16,16 მ ნიშნულზე	
კ-19	საპროექტო გეგმა 19,56 მ ნიშნულზე	
კ-20	საპროექტო გეგმა 20,96 მ ნიშნულზე	
კ-21	ჭრილი 6-6	
კ-22	ჭრილი 7-7	
კ-23	ჭრილი 8-8	
კ-24	ჭრილი 9-9	
კ-25	ჭრილი 10-10	
კ-26	ჭრილი 11-11	
კ-27	ჭრილი 12-12	
კ-28	ჭრილი 13-13, 14-14	
კ-29	ჭრილი 15-15, 16-16	
კ-30	ჭრილი 17-17, 18-18	
კ-31	ჭრილი 19-19, 20-20	
კ-32	ჯამური სპეციფიკაცია	

ნახაზების ჩამონათვალი		
ფურცელი	ნახაზის დასახელება	შენიშვნა


						დამკვეთი შპს „ჰაიდელბერგცემენტ ჯორჯია“ - 230866435			
						კონსტრუქციული ნაწილი			
ცვლ.	ველ.რაოდ	ფურცელი	დოკუმ. №	ხელმოწერა	თარიღი	ცემენტის ქარხანა, დაფქვის უბანი.	სტადია	ფურც.	ფურცლები
დირექტორი		გ. გოგოლაძე					მ.პ.	კ-3	
კონსტრუქტორი		გ. ნოზაძე							
						ნახაზების ჩამონათვალი	შპს „მუხა-გ“ ქ. რუსთავი		

განმარტებითი ბარათი

1. დამუშავებულია ცემენტის ქარხნის დაფქვის უბნის შენობის გამაგრებისათვის კონსტრუქციული ნახაზები;
2. კონსტრუქციული ნაწილი შესრულებულია ტექნიკური დავალების მიხედვით;
3. პროექტირებისას გამოყენებულია დღეისათვის საქართველოში მოქმედი სამშენებლო ნორმები და წესები, კერძოდ:
- 1) პნ 01.01-09 „სეისმომედეგი მშენებლობა“;
 - 2) პნ 01.05-08 „სამშენებლო კლიმატოლოგია“;
 - 3) პნ 02.01-08 „შენობების და ნაგებობების ფუძეები“;
 - 4) სნ-წ 2.02.01-83* „შენობების და ნაგებობების საძირკვლები“;
 - 5) სნ-წ 2.01.07-85 „დატვირთვები და ზემოქმედებები“;
 - 6) სნ-წ II-7-81 „მშენებლობა სეისმურ რაიონებში“;
 - 7) სნ-წ 2.03.01-84 „ბეტონისა და რკინაბეტონის კონსტრუქციები“;
 - 7) სნ-წ II-23-84* „ფოლადის კონსტრუქციები“;
 - 9) სნ-წ II-28-73* და sn-w-2.03.11.85 „სამშენებლო კონსტრუქციების დაცვა კოროზიისაგან“;
 - 10) სნ-წ II-2-80 „შენობების და ნაგებობების პროექტირებისას ხანძარსაწინააღმდეგო ნორმები“.
4. სამშენებლო მოედანი მიეკუთვნება 8 ბალიან სეისმურ ზონას, სეისმურობის უგანზომილებო კოეფიციენტი 0,18;
5. თოვლის დატვირთვის ნორმატიული მნიშვნელობა 0,5 კპა;
6. ქარის დატვირთვის ნორმატიული მნიშვნელობა 0,60კპა;
7. გაანგარიშება ჩატარდა გამოთვლითი კომპლექსი “LIRA SAPR 2022”-ს მეშვეობით;
8. საძირკვლის ფუძე წარმოადგენს ხრეში თიხნარის შემავსებლით 30 %-მდე, რომლის საანგარიშო წინაღობა 4,5კგ/სმ² ();
9. შენობის არსებული საძირკვლები, სვეტები, გადახურვის კოჭები, გადახურვის ფილა, მონოლითური რკინაბეტონის კონსტრუქციებია;
10. პროექტში გათვალისწინებულია მზიდი კონსტრუქციების სვეტები, რიგელები და ფილების გამაგრება;
11. არსებულ რკინაბეტონის კონსტრუქციებში გამოყენებულია B25 მარკის ბეტონი, არმატურა A500c კლასის (დრეკადობის საწყისი მოდული E=190000 მპა, საანგარიშო წინაღობა გაჭიმვაზე და კუმშვაზე Rs=Rsc=459 მპა, ჭრაზე Rsw=300 მპა), არმატურა A240c კლასის (დრეკადობის საწყისი მოდულ E=210000 მპა, საანგარიშო წინაღობა: კუმშვაზე Rsc=459 მპა, გაჭიმვაზე Rs=230 მპა, ჭრაზე Rsw=180 მპა);
12. მშენებლობისას აუცილებელია მოხდეს საავტორო ზედამხედველობა, კონსტრუქციული ნაწილის შეცვლა ავტორთან შეთანხმების გარეშე დაუშვებელია;
13. რკინაბეტონის სვეტების დაზიანებული (კოროზირებული) ადგილები გაიწმინდოს, მოცილდეს მორღვეული ფენა, არმატურა გაიწმინდოს ჟანგისგან, აღდგეს (შეილესოს) ბეტონის დამცავი შრე მაღალმარკიანი ცემენტის ხსნარით;
14. გარსაცმის მოწყობა შესრულდეს ინვენტარული მომჭერების საშუალებით, ოთხივე ელემენტის მოჭიმვით;
15. ლითონის გარსაცმის ელემენტები შეიღებოს ანტიკოროზიული საღებავით;
- 16.


						დამკვეთი შპს „ჰაიდელბერგცემენტ ჯორჯია“ - 230866435			
						კონსტრუქციული ნაწილი			
ცვლ.	კვლ.რად	ფურცელი	დოკუმ. №	ხელმოწერა	თარიღი	ცემენტის ქარხანა, დაფქვის უბანი.	სტადია	ფურც.	ფურცლები
დირექტორი		გ. გოგოლაძე					მ.პ.	კ-4	
კონსტრუქტორი		გ. ნოზაძე				განმარტებითი ბარათი	შპს „მუხა-გ“ ქ. რუსთავი		

არსებული შენობის გეგმა 0,00 მ ნიშნულზე (1 : 100)

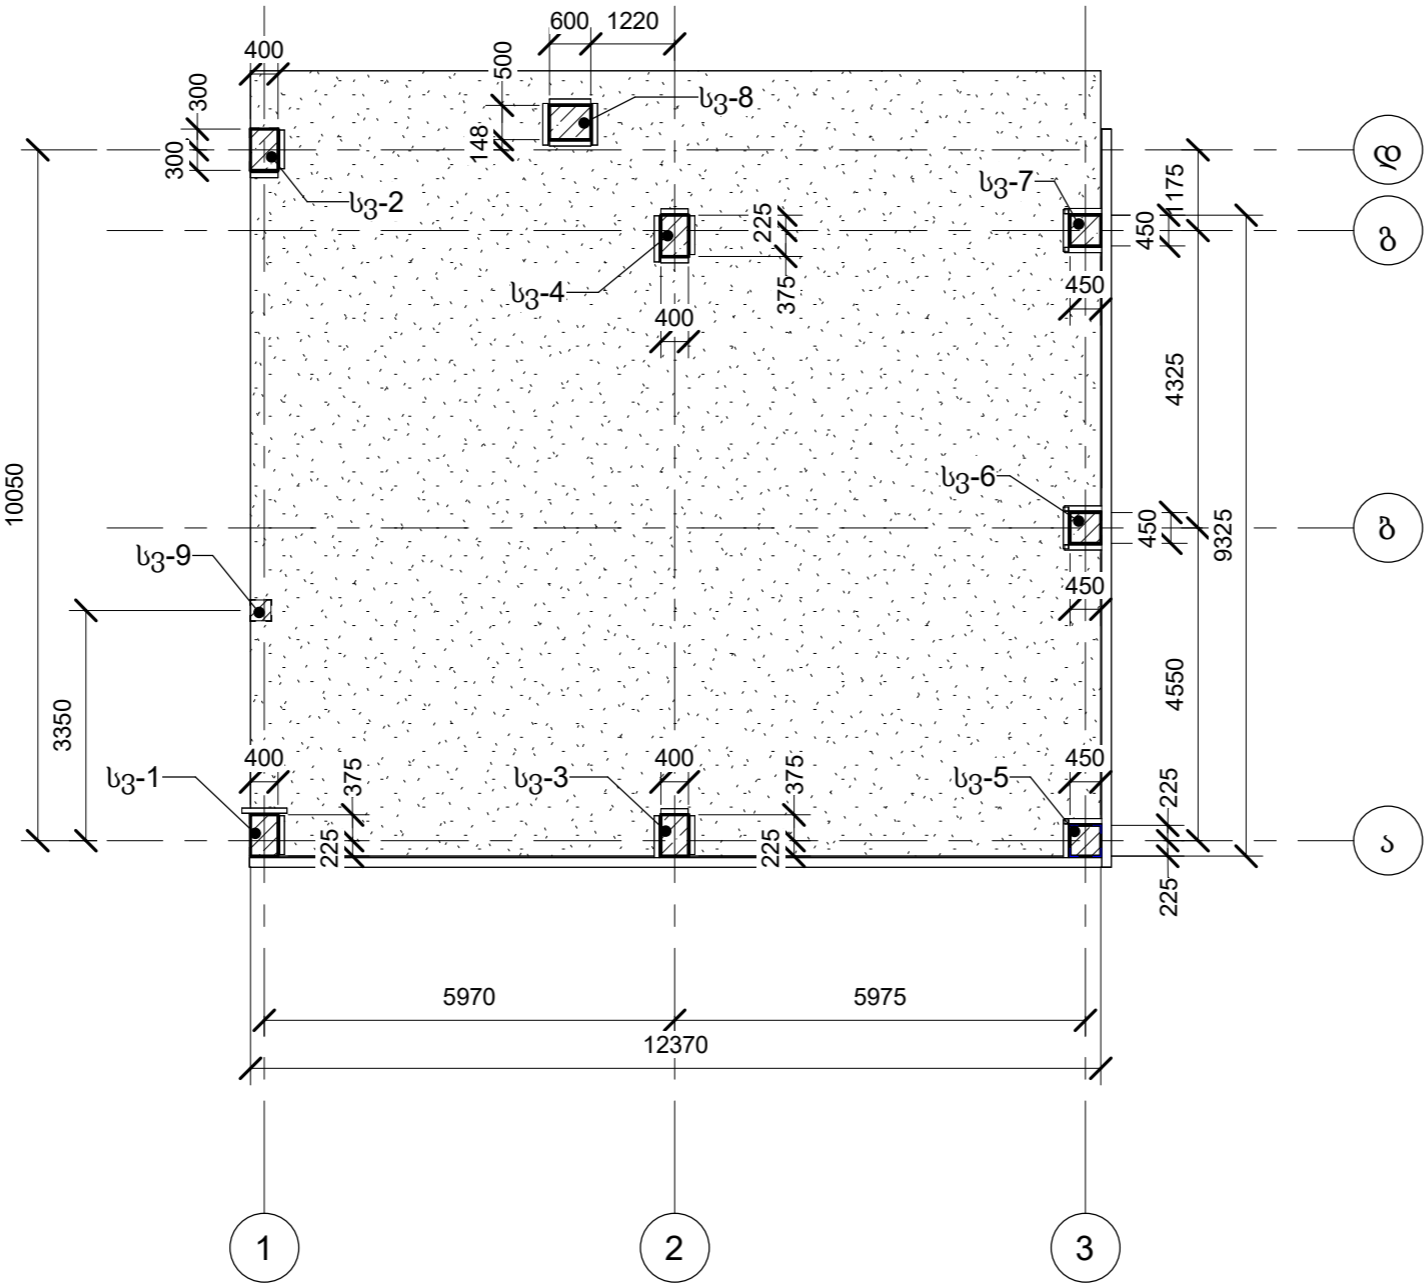


						დამკვეთი შპს „ჰაიდელბერგცემენტ ჯორჯია“ - 230866435			
						კონსტრუქციული ნაწილი			
ცვლ.	ველ. რაოდ.	ფურცელი	დოკუმ. №	ხელმოწერა	თარიღი	ცემენტის ქარხანა, დაფქვის უბანი.	სტადია	ფურც.	ფურცლები
დირექტორი	გ. გოგოლაძე						მ.პ.	კ-5	
კონსტრუქტორი	გ. ნოზაძე					არსებული შენობის გეგმა 0,00 მ ნიშნულზე	შპს „მუხა-გ“ ქ. რუსთავი		

არსებული შენობის გეგმა 9,700 მ ნიშნულზე (1 : 100)

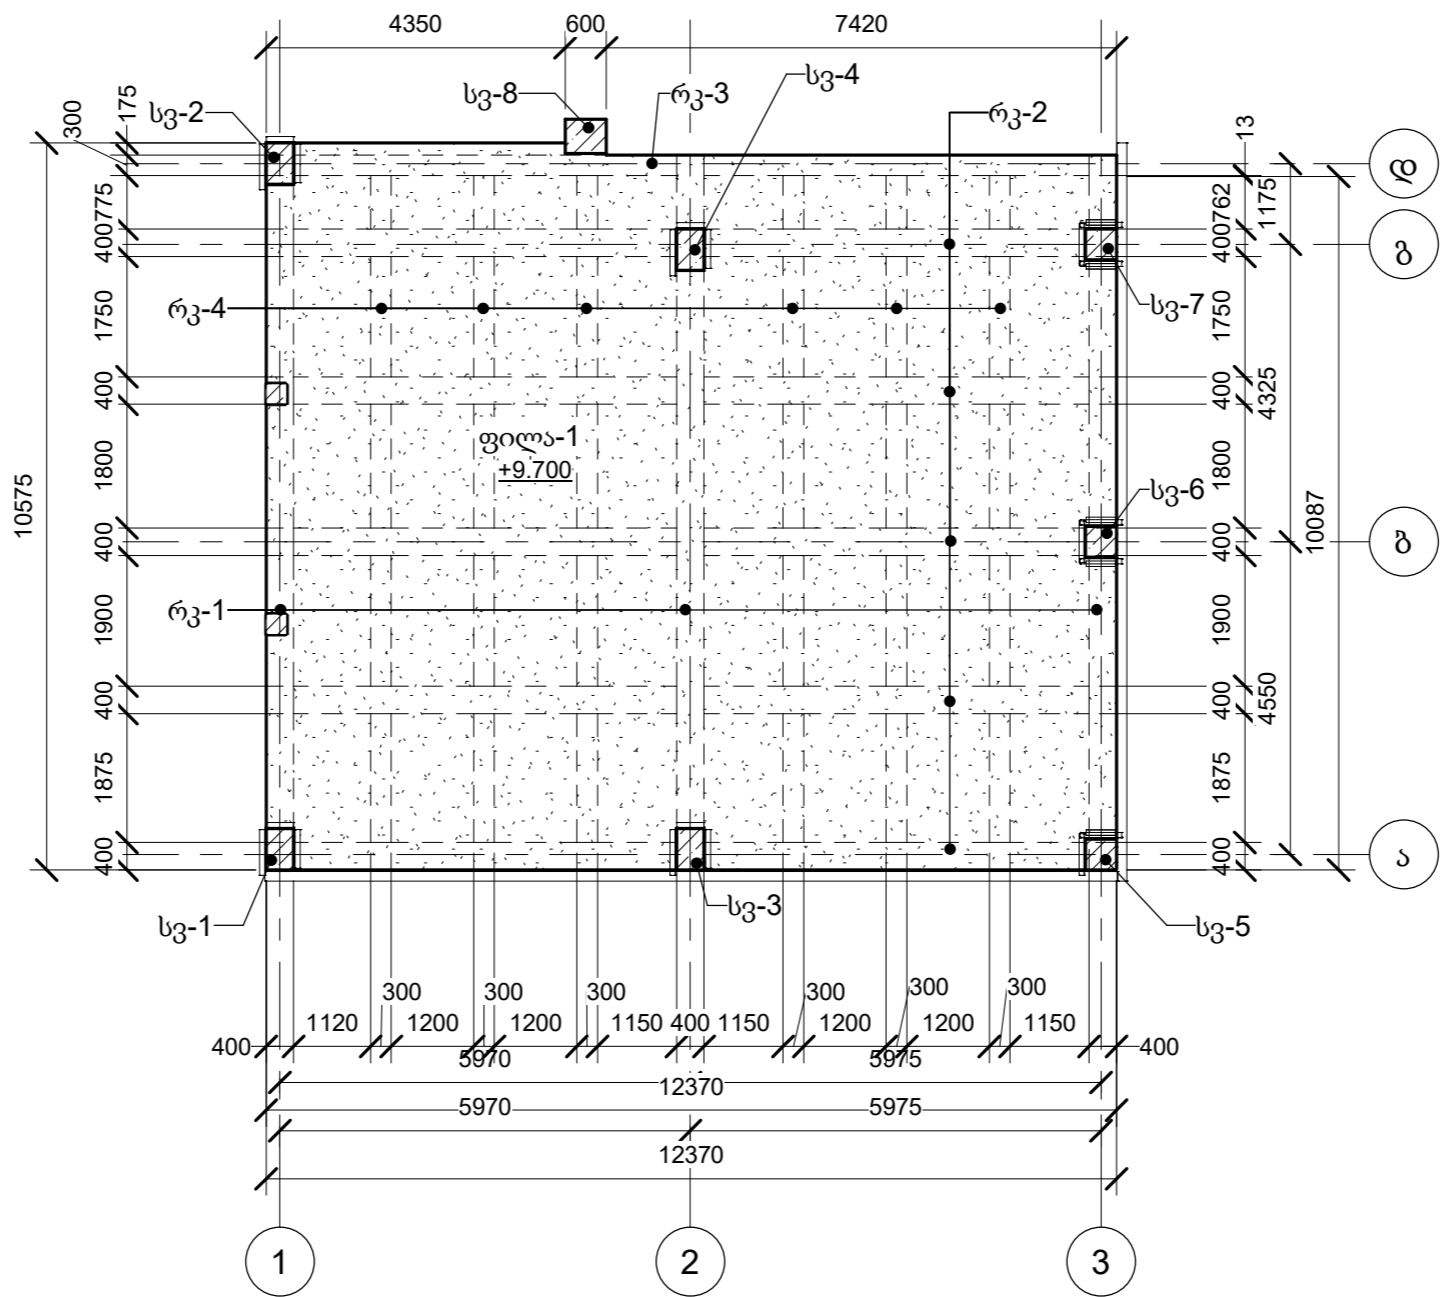


						დამკვეთი შპს „ჰაიდელბერგცემენტ ჯორჯია“ - 230866435			
						კონსტრუქციული ნაწილი			
ცვლ.	ველ.რაოდ.	ფურცელი	დოკუმ. №	ხელმოწერა	თარიღი	ცემენტის ქარხანა, დაფქვის უბანი.	სტადია	ფურც.	ფურცლები
დირექტორი	გ. გოგოლაძე						მ.პ.	კ-6	
კონსტრუქტორი	გ. ნოზაძე					არსებული შენობის გეგმა 9,700 მ ნიშნულზე	შპს „მუხა-გ“ ქ. რუსთავი		

არსებული შენობის გეგმა 20,960 მ ნიშნულზე (1 : 100)

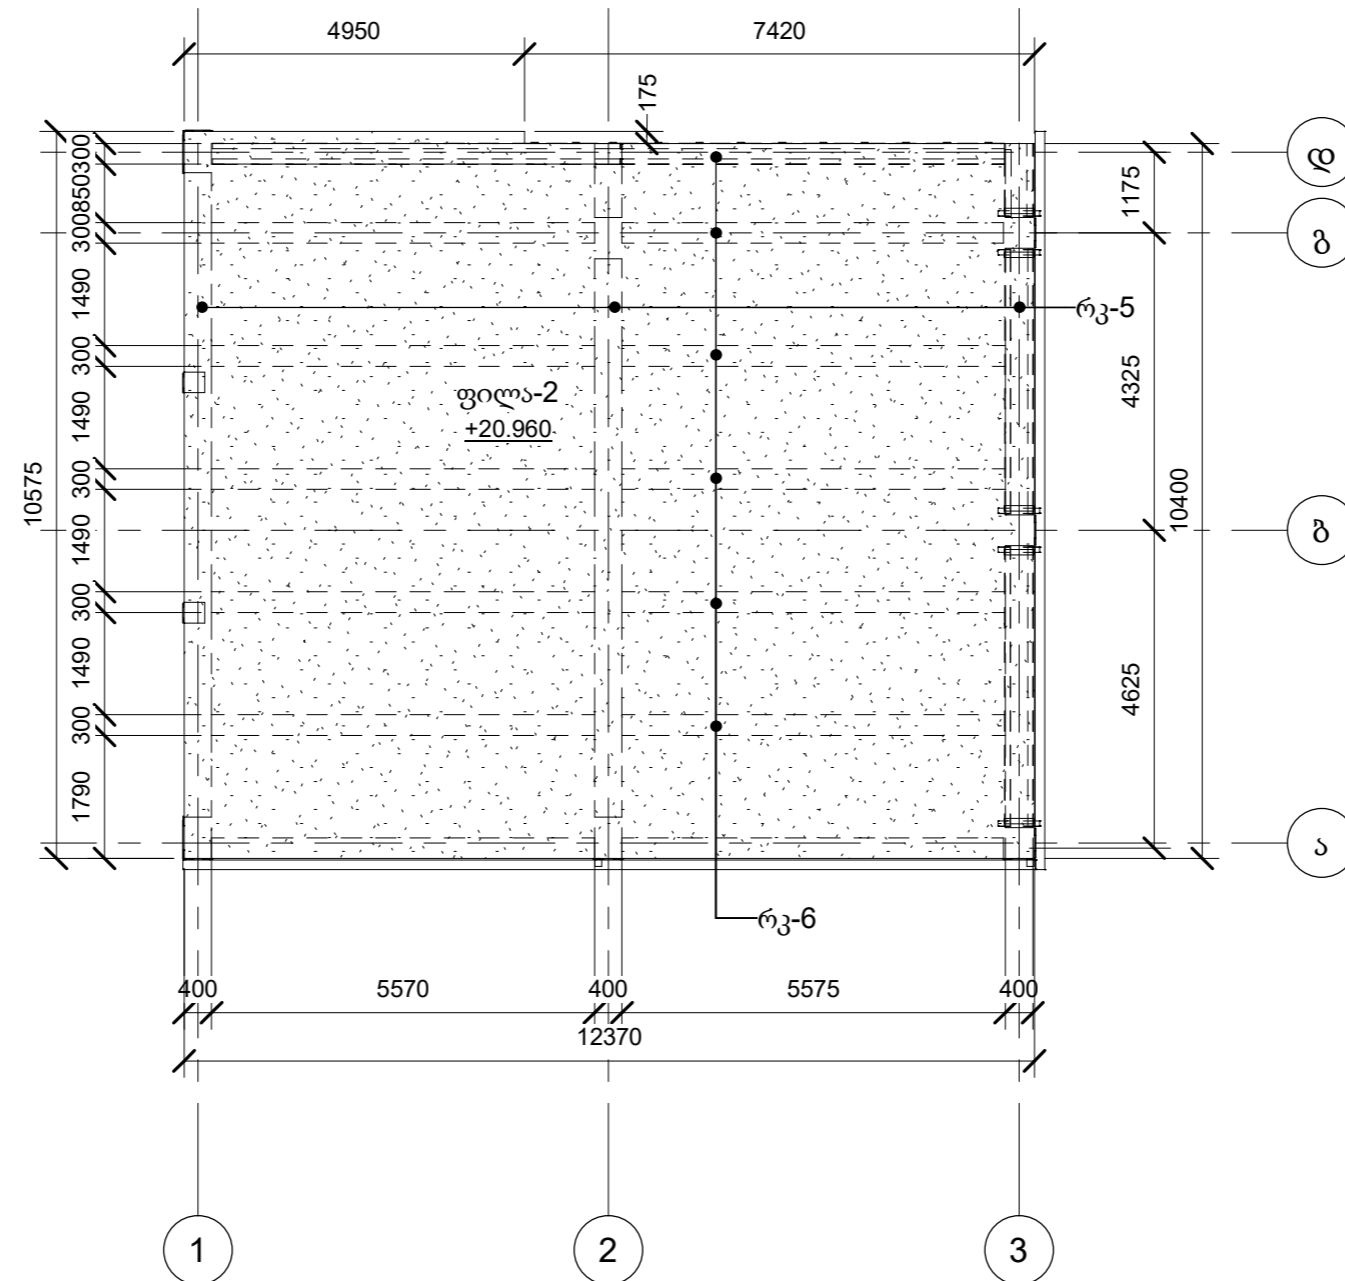


						დამკვეთი შპს „ჰაიდელბერგცემენტ ჯორჯია“ - 230866435			
						კონსტრუქციული ნაწილი			
ცვლ.	ცვლ.რაოდ	ფურცელი	დოკუმ. №	ხელმოწერა	თარიღი				
დირექტორი	გ. გოგოლაძე					ცემენტის ქარხანა, დაფუძვის უბანი.	სტადია	ფურც.	ფურცლები
კონსტრუქტორი	გ. ნოზაძე						მ.პ.	კ-7	
						არსებული შენობის გეგმა 20,960 მ ნიშნულზე	შპს „მუხა-გ“ ქ. რუსთავი		

ჭრილი 1-1 (1 : 100)

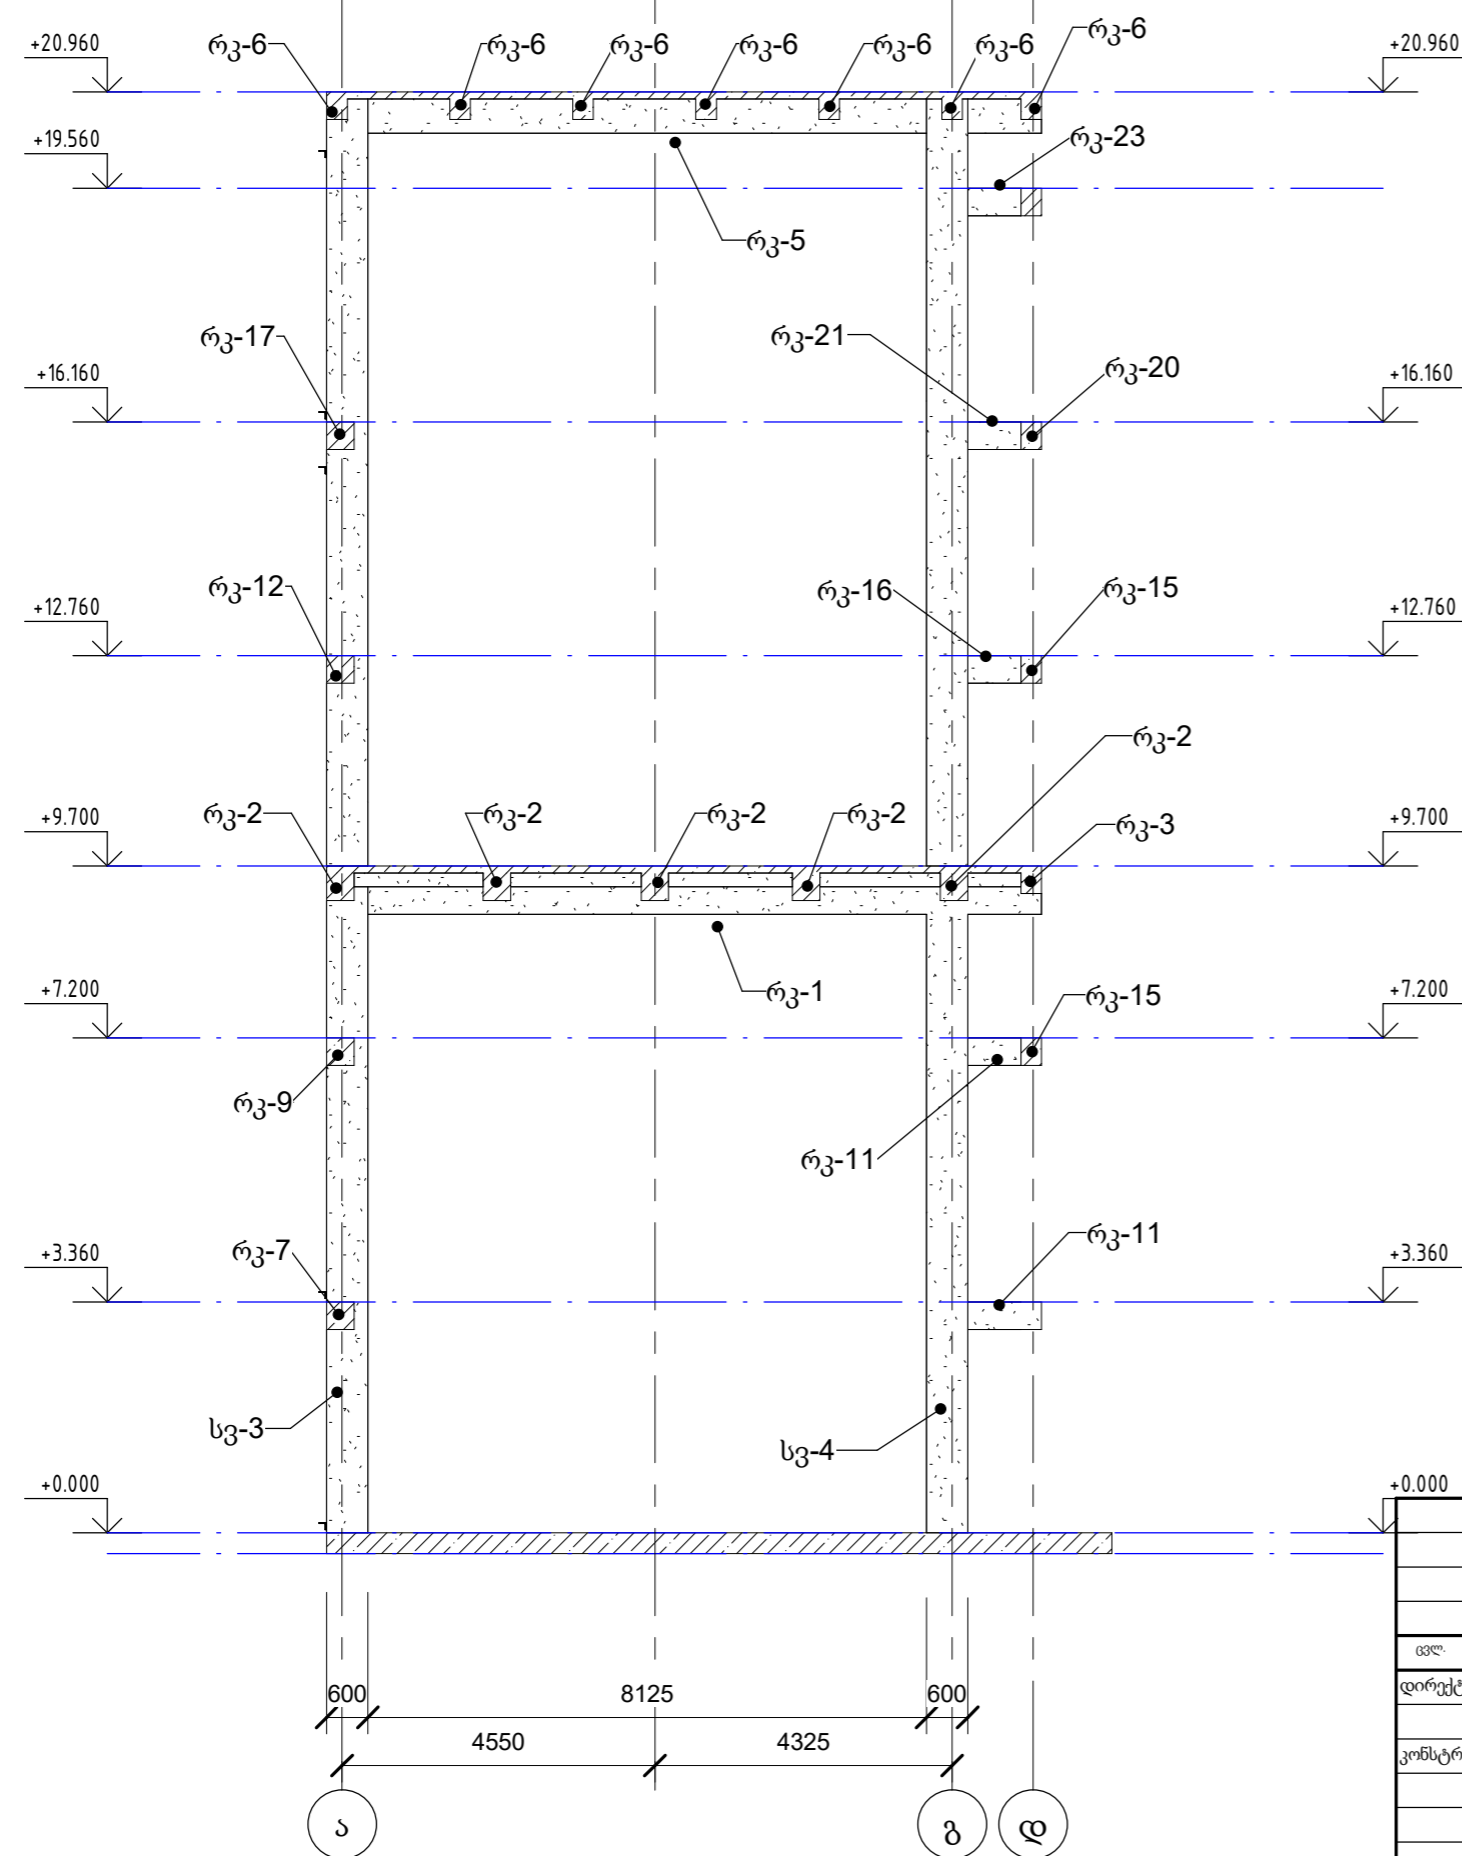


						დამკვეთი შპს „ჰაიდელბერგემენტ ჯორჯია“ - 230866435			
						კონსტრუქციული ნაწილი			
ცვლ.	ველ. რაოდ.	ფურცელი	დოკუმ. №	ხელმოწერა	თარიღი	ცემენტის ქარხანა, დაფქვის უბანი.	სტადია	ფურც.	ფურცლები
დირექტორი	გ. გოგოლაძე						მ.პ.	კ-8	
კონსტრუქტორი	გ. ნოზაძე					არსებული შენობის კრილი 1-1	შპს „მუხა-გ“ ქ. რუსთავი		

ჭრილი 2-2 (1 : 100)

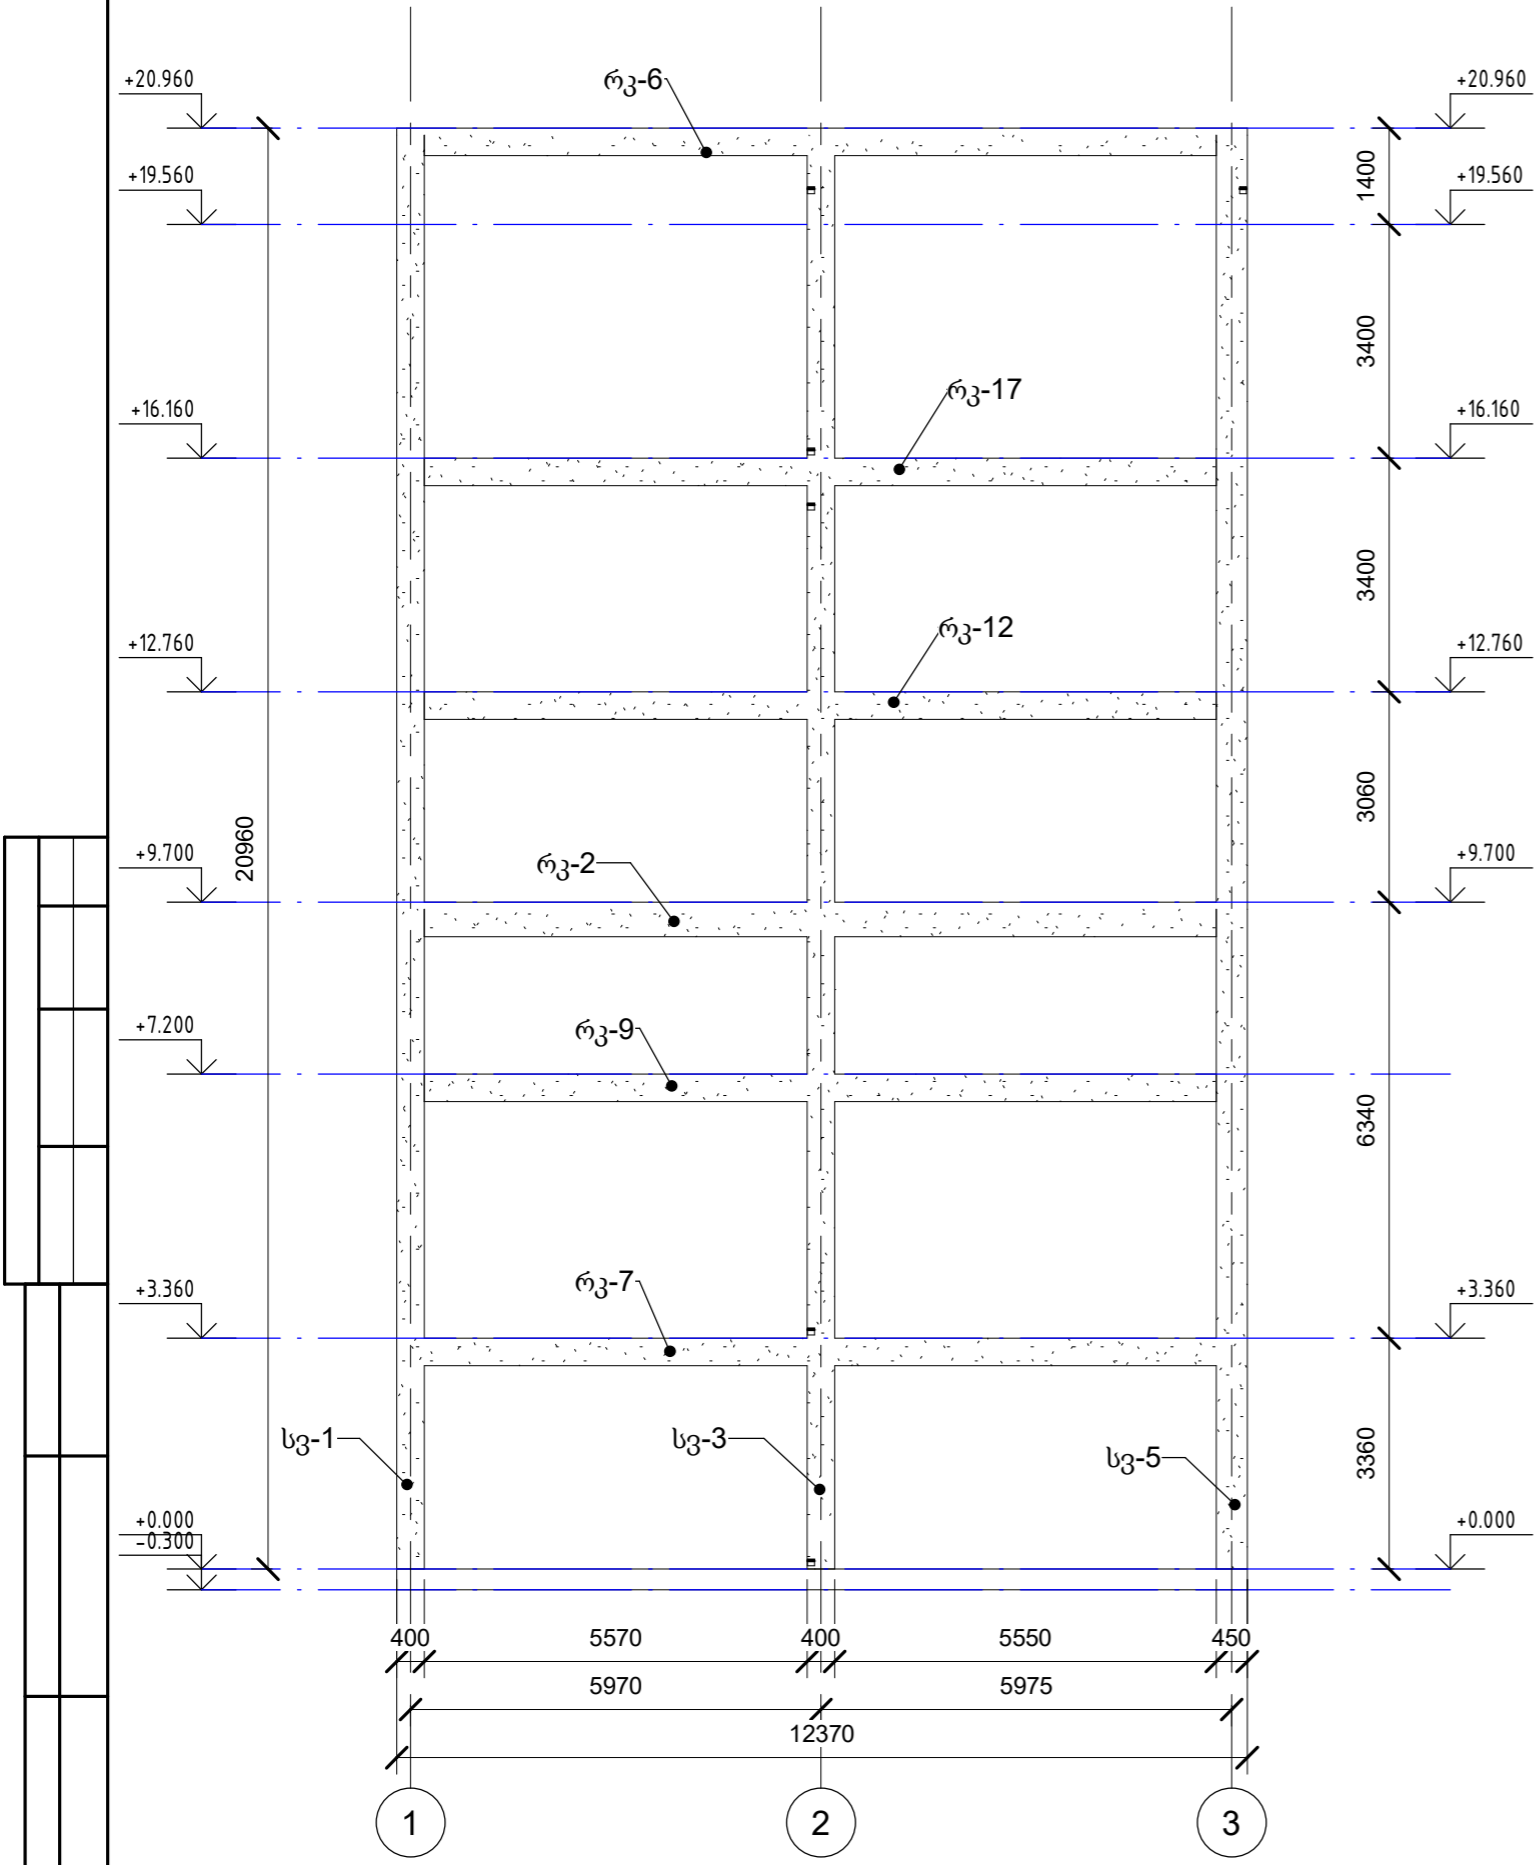


						დამკვეთი შპს „ჰაიდელბერგცემენტ ჯორჯია“ - 230866435			
						კონსტრუქციული ნაწილი			
ცვლ.	ცვლ. რაოდ.	ფურცელი	დოკუმ. №	ხელმოწერა	თარიღი	ცემენტის ქარხანა, დაფუძის უბანი.	სტადია	ფურც.	ფურცლები
დირექტორი	გ. გოგოლაძე						მ.პ.	კ-9	
კონსტრუქტორი	გ. ნოზაძე					არსებული შენობის ჭრილი 2-2	შპს „მუხა-გ“ ქ. რუსთავი		

ჭრილი 3-3 (1 : 100)

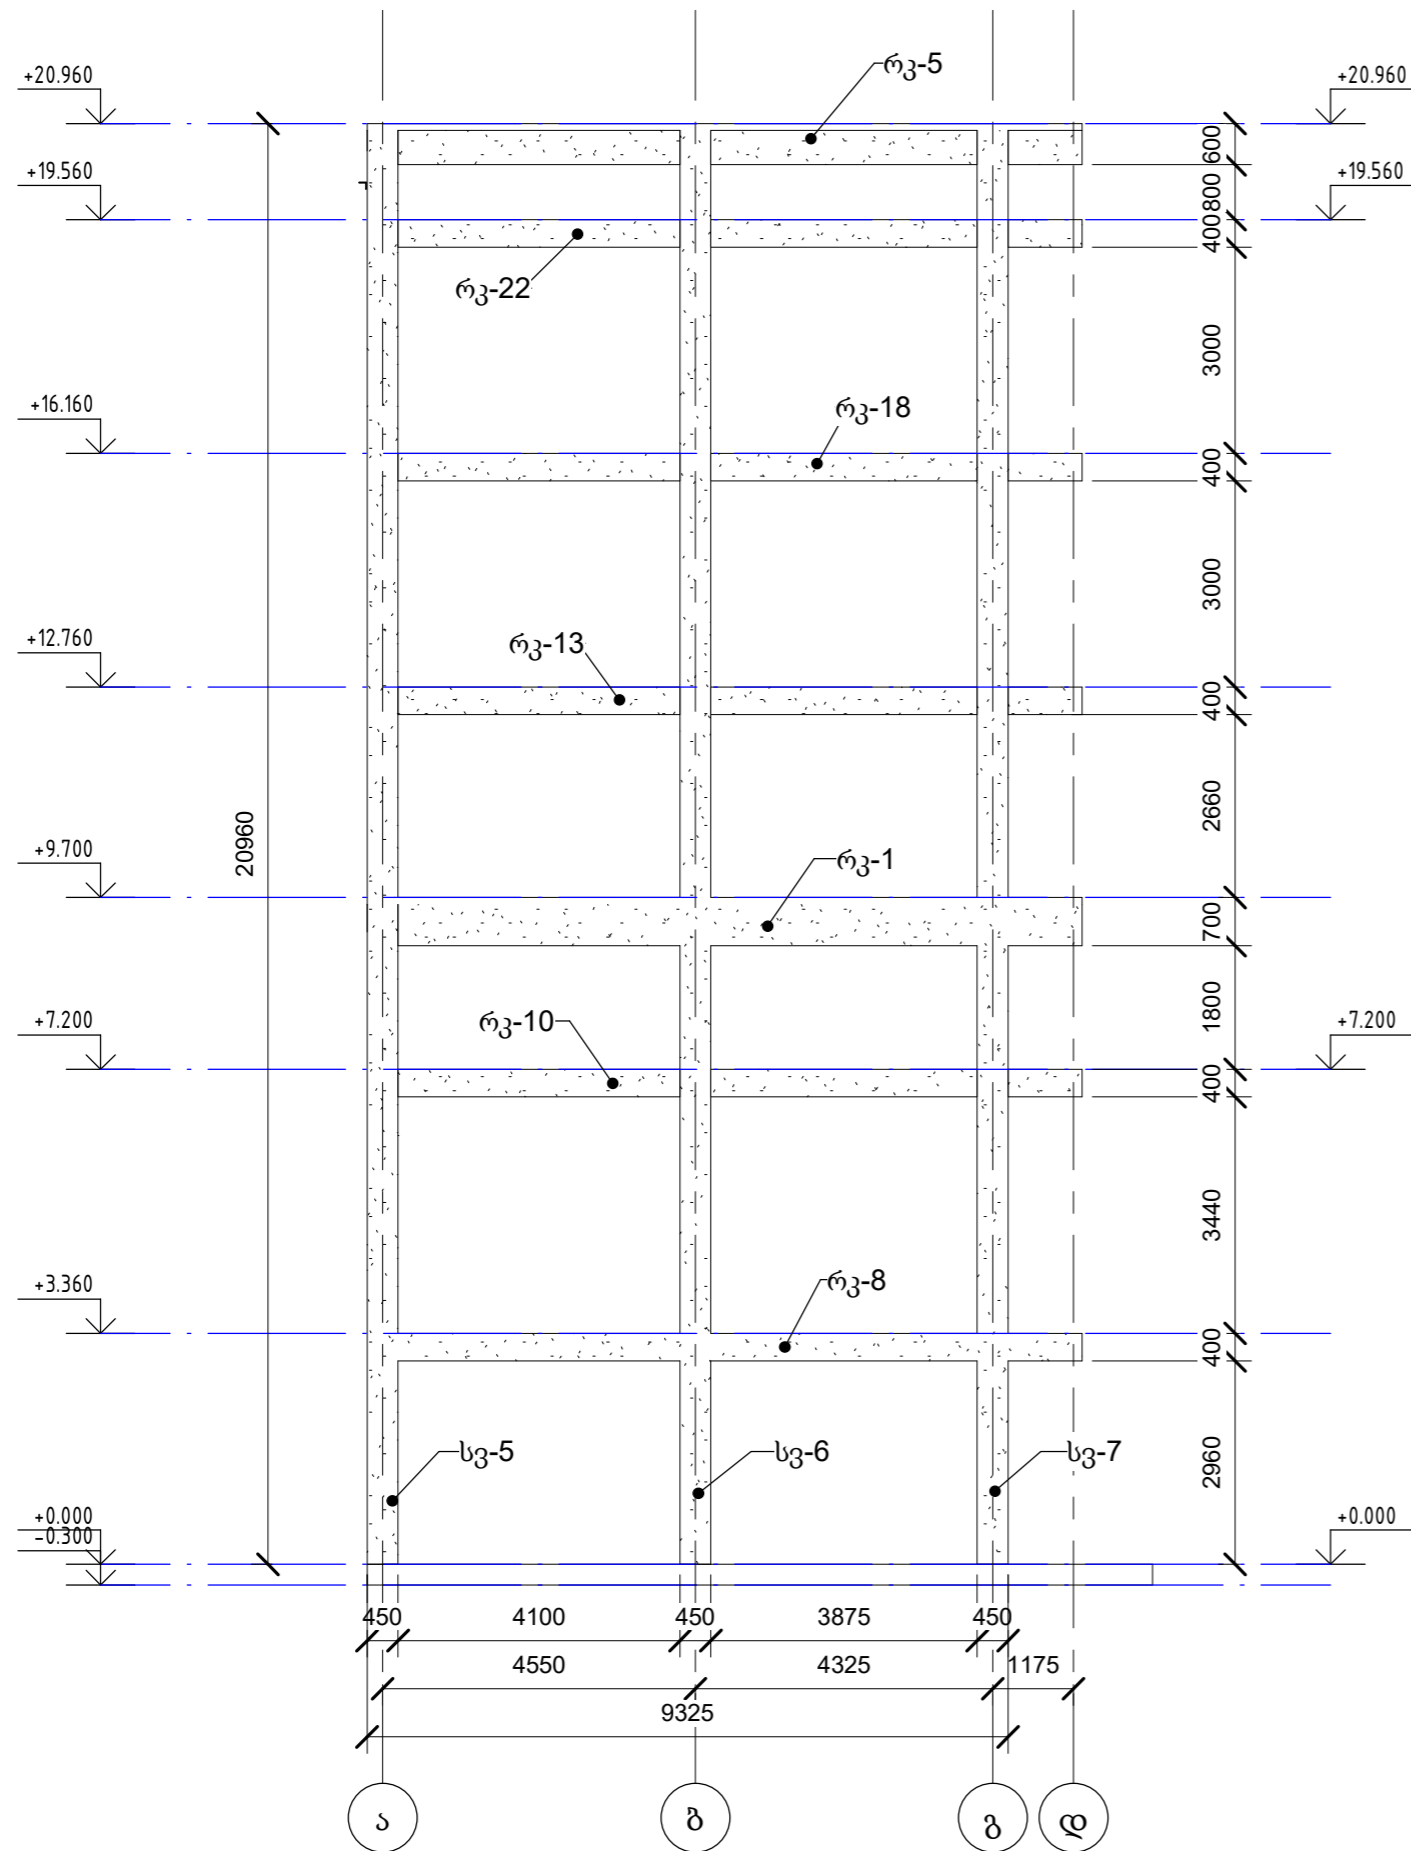


						დამკვეთი შპს „ჰაიდელბერგცემენტ ჯორჯია“ - 230866435			
						კონსტრუქციული ნაწილი			
ცვლ.	ცვლ. რაოდ.	ფურცელი	დოკუმ. №	ხელმოწერა	თარიღი	ცემენტის ქარხანა, დაფუძის უბანი.	სტადია	ფურც.	ფურცლები
დირექტორი	გ. გოგოლაძე						მ.პ.	კ-10	
კონსტრუქტორი	გ. ნოზაძე					არსებული შენობის ჭრილი 3-3	შპს „მუხა-გ“ ქ. რუსთავი		

ჭრილი 4-4 (1 : 100)

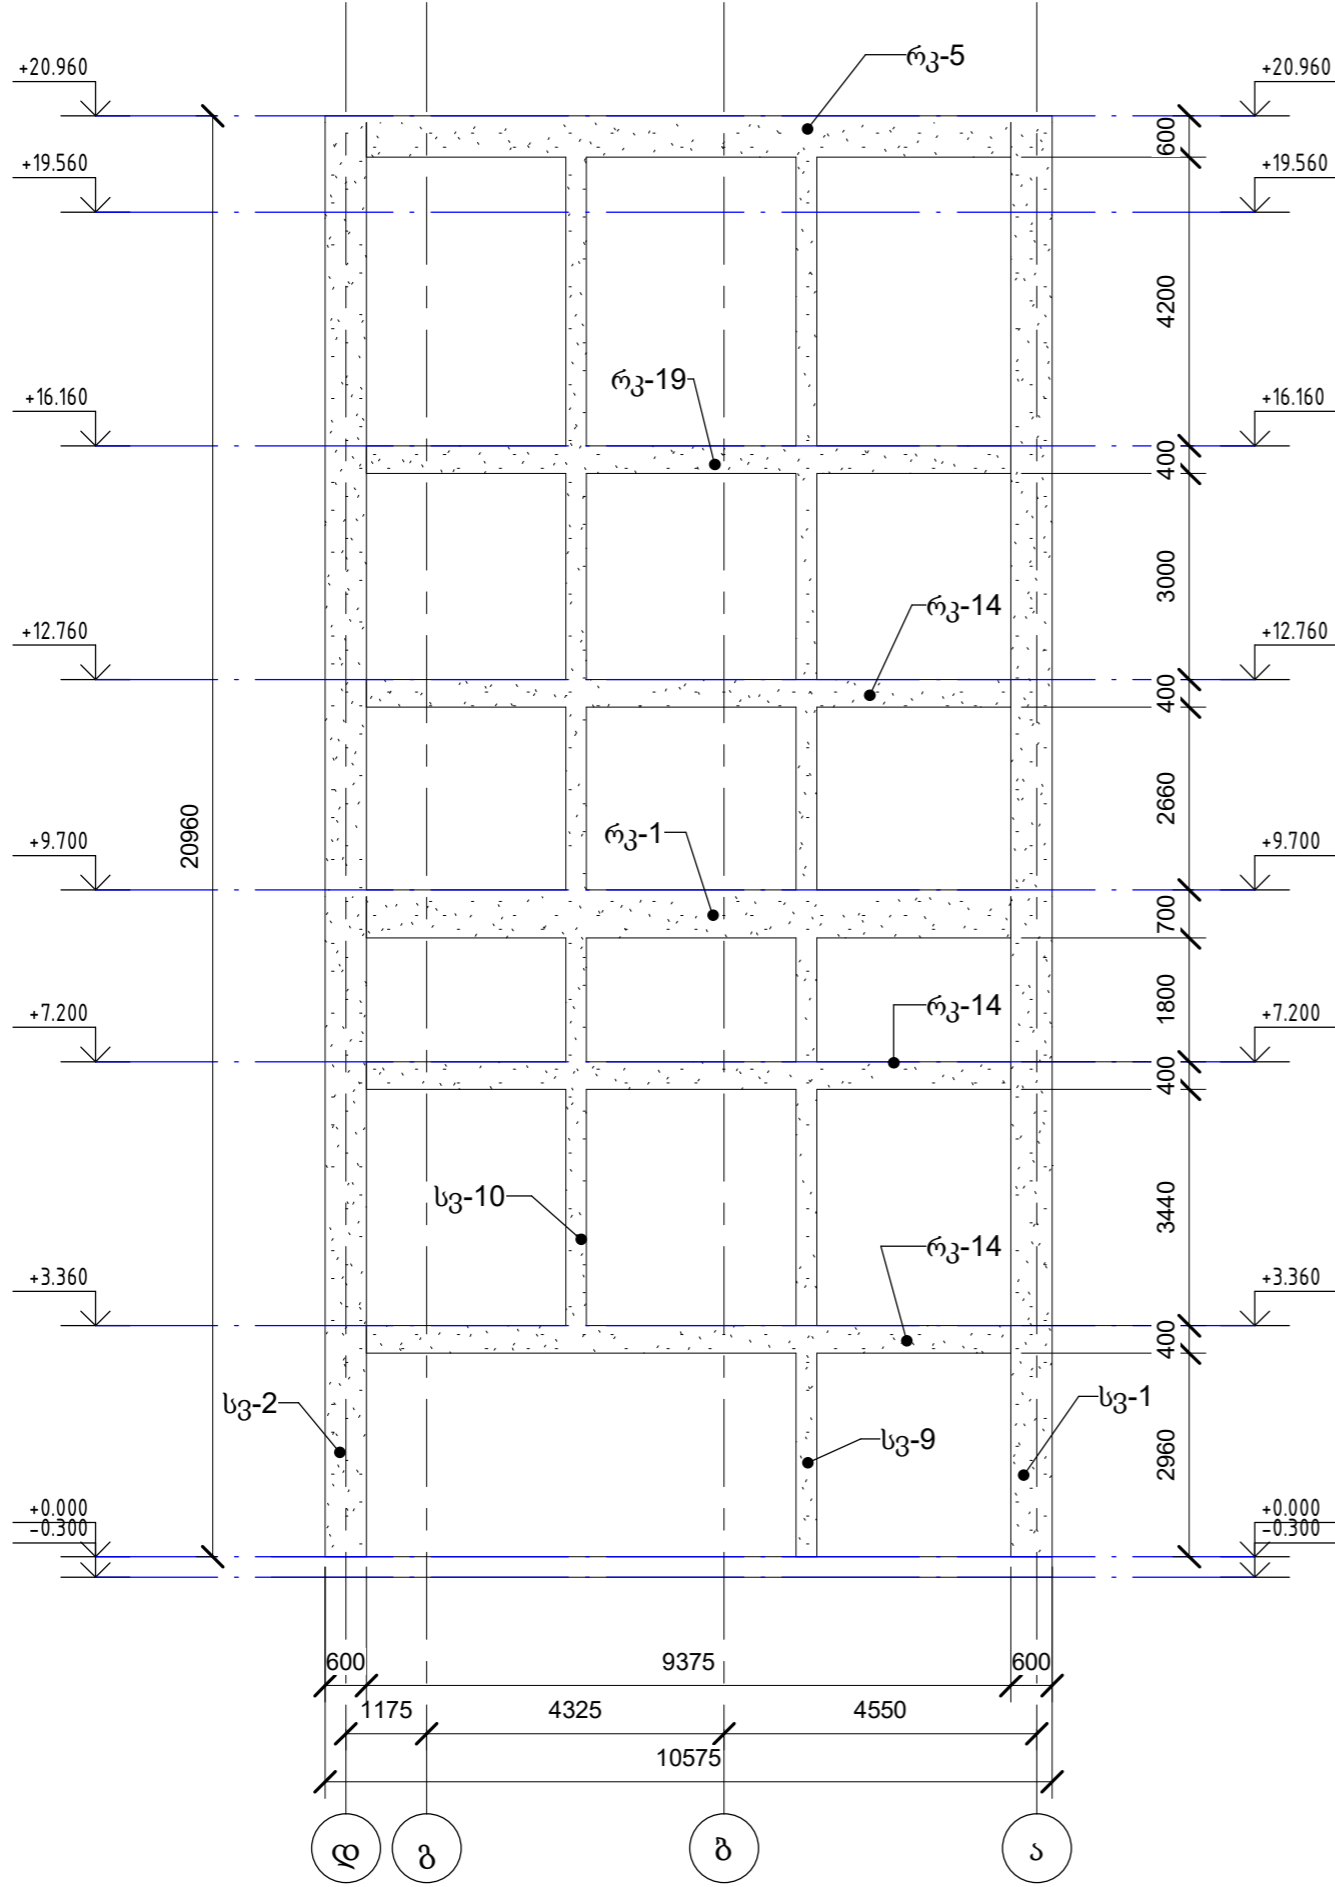


						დამკვეთი შპს „ჰაიდელბერგემენტ ჯორჯია“ - 230866435			
						კონსტრუქციული ნაწილი			
ცვლ.	ველ.რაოდ.	ფურცელი	დოკუმ. №	ხელმოწერა	თარიღი	ცემენტის ქარხანა, დაფქვის უბანი.	სტადია	ფურც.	ფურცლები
დირექტორი	გ. გოგოლაძე						მ.პ.	კ-11	
კონსტრუქტორი	გ. ნოზაძე					არსებული შენობის ჭრილი 4-4	შპს „მუხა-გ“ ქ. რუსთავი		

ჰრილი 5-5 (1 : 100)

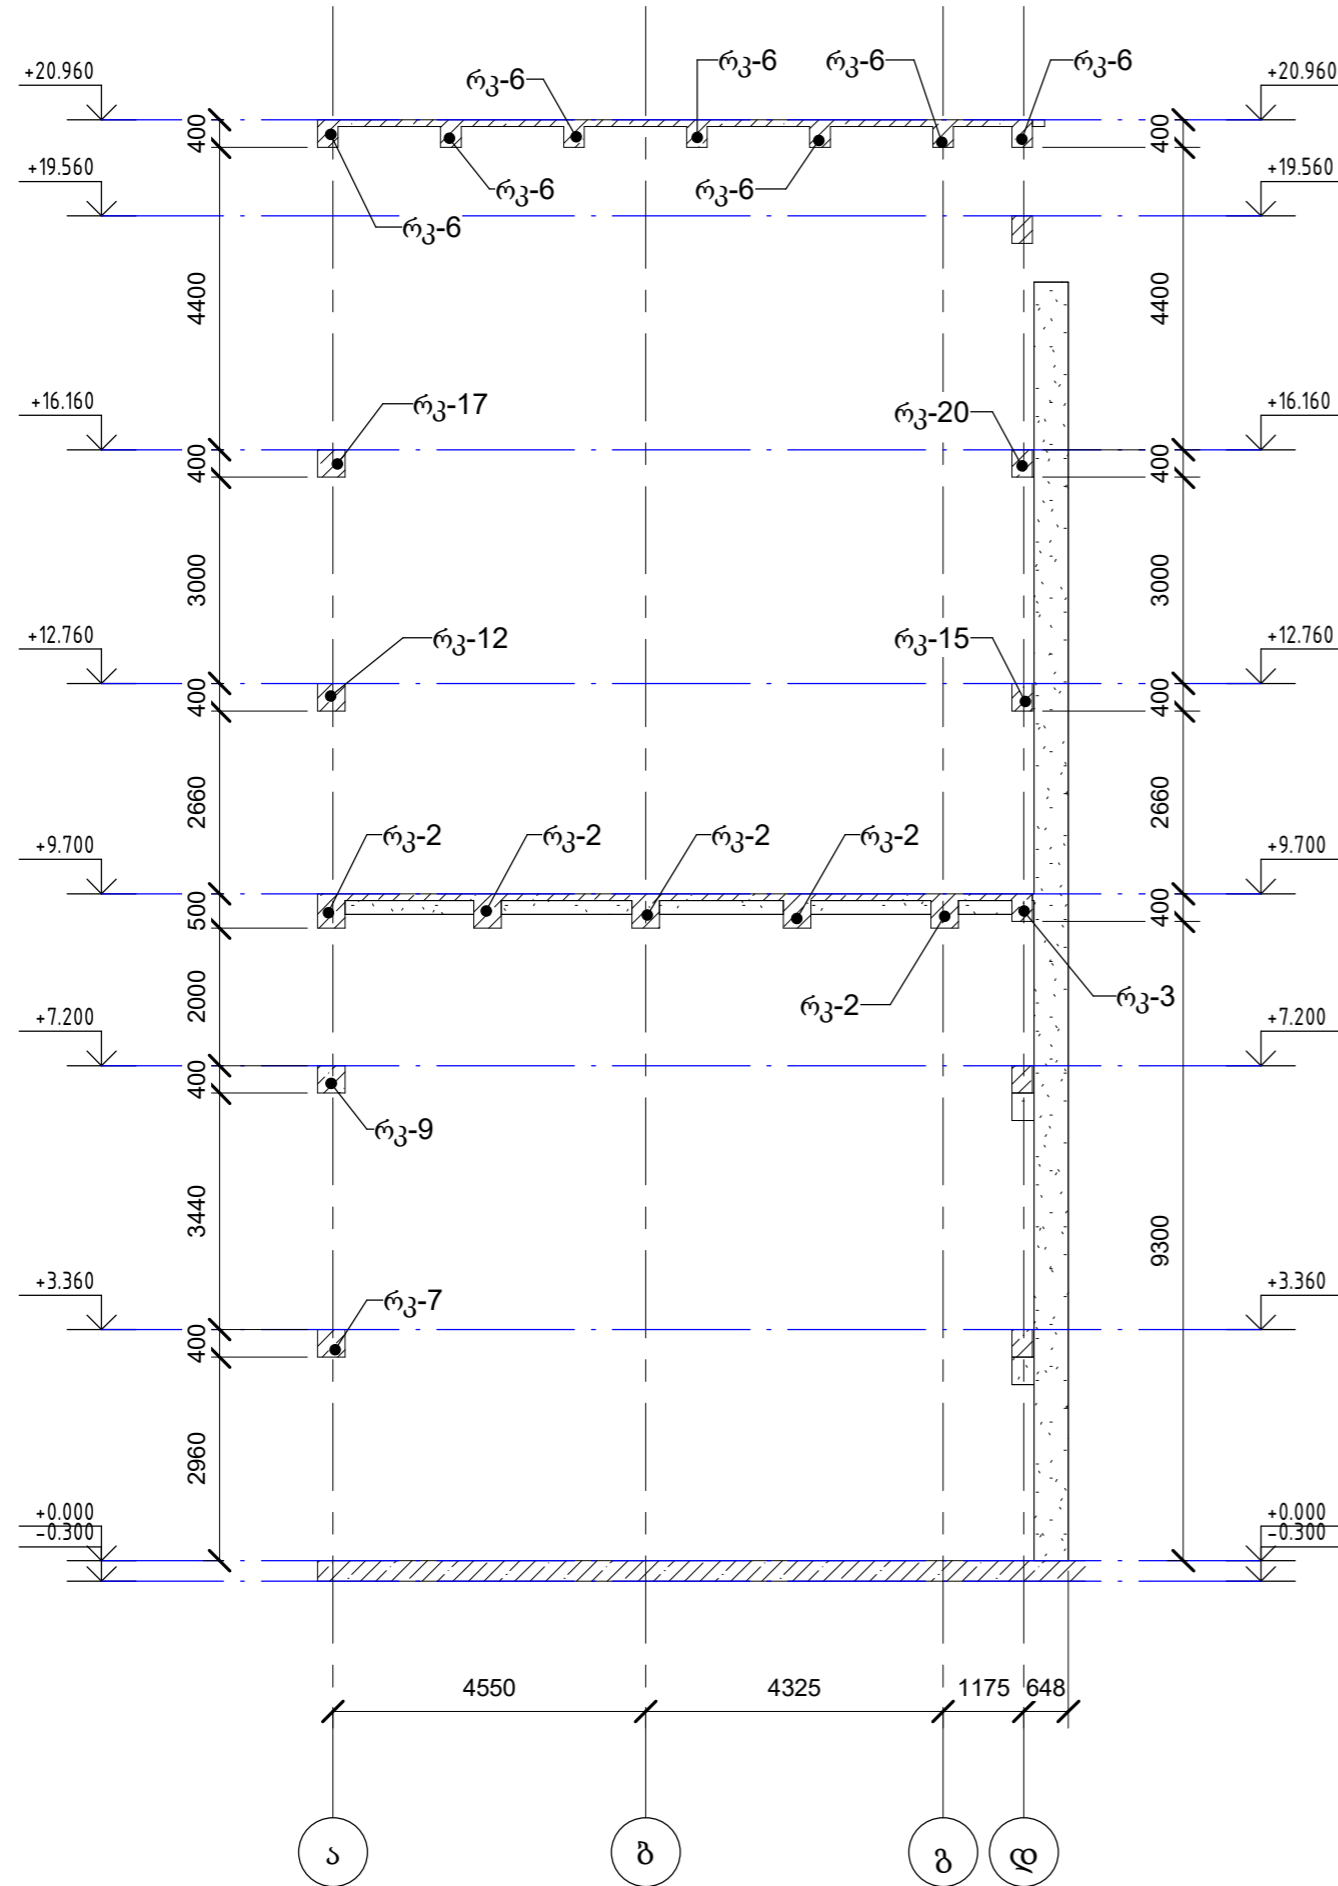


						დამკვეთი შპს „ჰაიდელბერგემენტ ჯორჯია“ - 230866435			
						კონსტრუქციული ნაწილი			
ცვლ.	ცვლ. რაოდ.	ფურცელი	დოკუმ. №	ხელმოწერა	თარიღი	ცემენტის ქარხანა, დაფუძის უბანი.	სტადია	ფურც.	ფურცლები
დირექტორი	გ. გოგოლაძე						მ.პ.	კ-12	
კონსტრუქტორი	გ. ნოზაძე					არსებული შენობის ჰრილი 5-5	შპს „მუხა-გ“ ქ. რუსთავი		

საპროექტო გეგმა 0,00 მ ნიშნულზე (1 : 100)

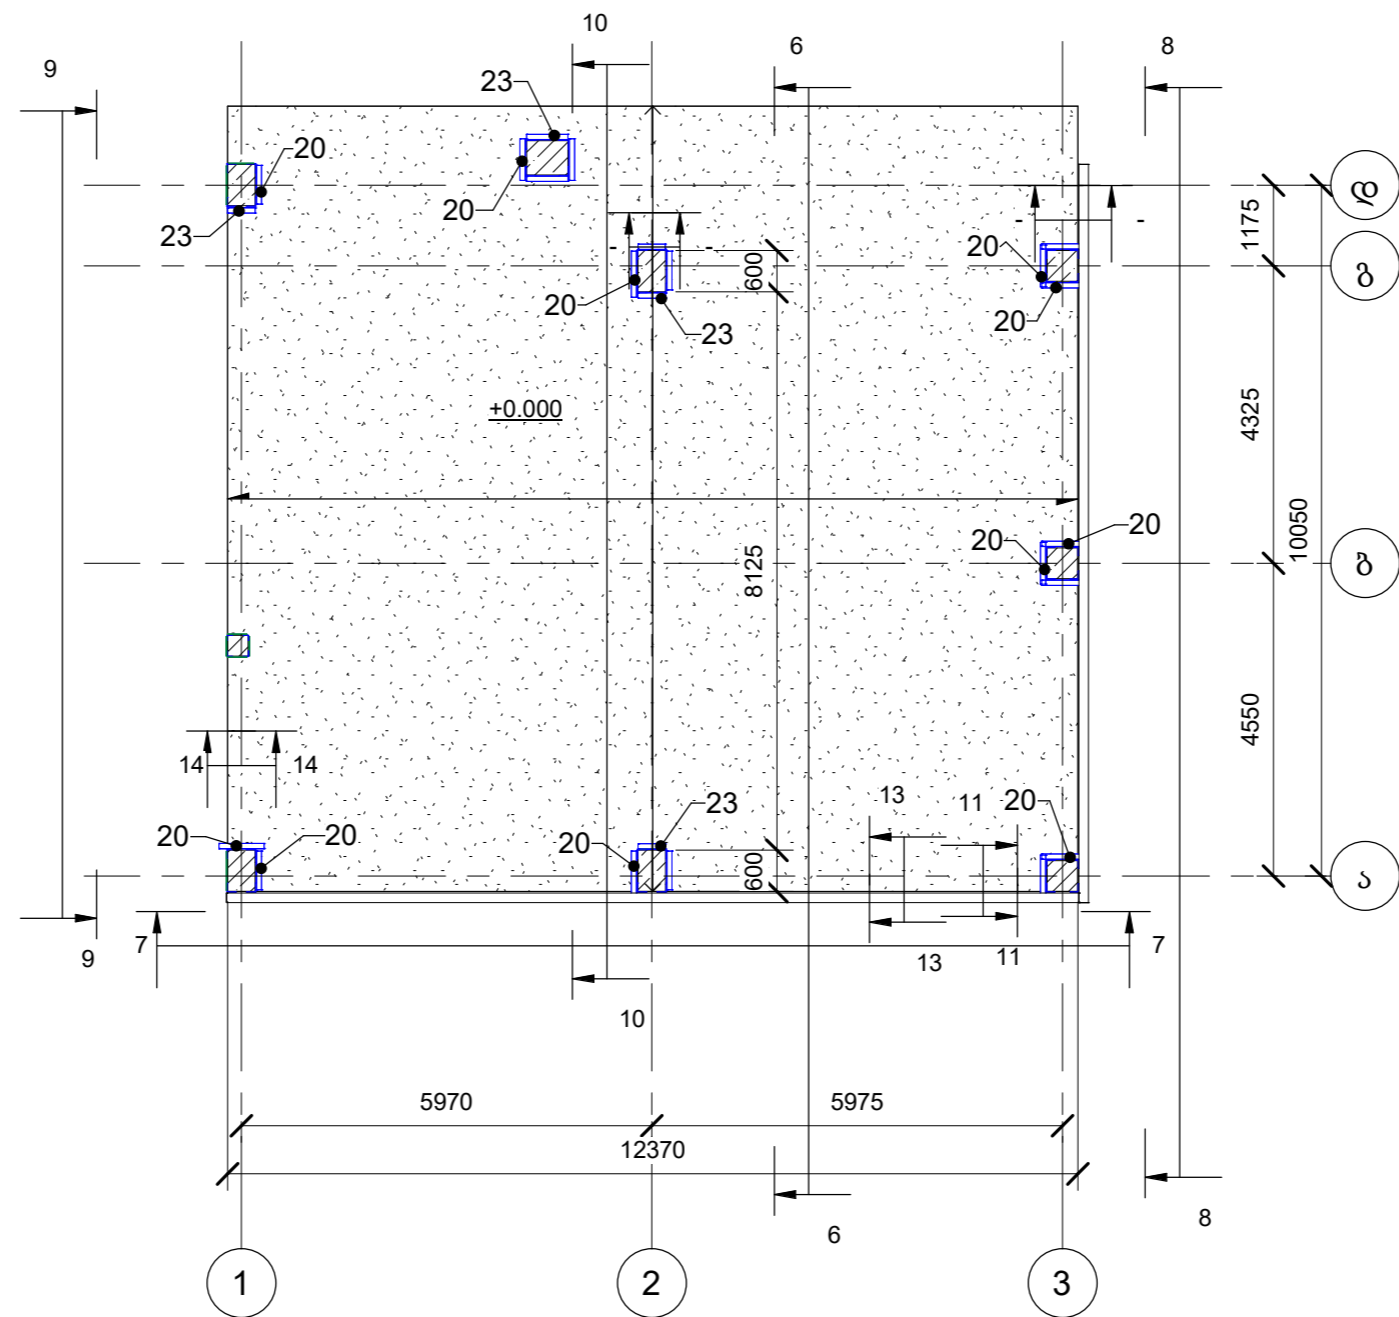


						დამკვეთი შპს „ჰაიდელბერგემენტ ჯორჯია“ - 230866435			
						კონსტრუქციული ნაწილი			
ცვლ.	ველ. რაოდ.	ფურცელი	დოკუმ. №	ხელმოწერა	თარიღი	ცემენტის ქარხანა, დაფქვის უბანი.	სტადია	ფურც.	ფურცლები
დირექტორი	გ. გოგოლაძე						მ.პ.	კ-13	
კონსტრუქტორი	გ. ნოზაძე					საპროექტო გეგმა 0,00 მ ნიშნულზე	შპს „მუხა-გ“ ქ. რუსთავი		

საპროექტო გეგმა 3,36 მ ნიშნულზე (1 : 100)

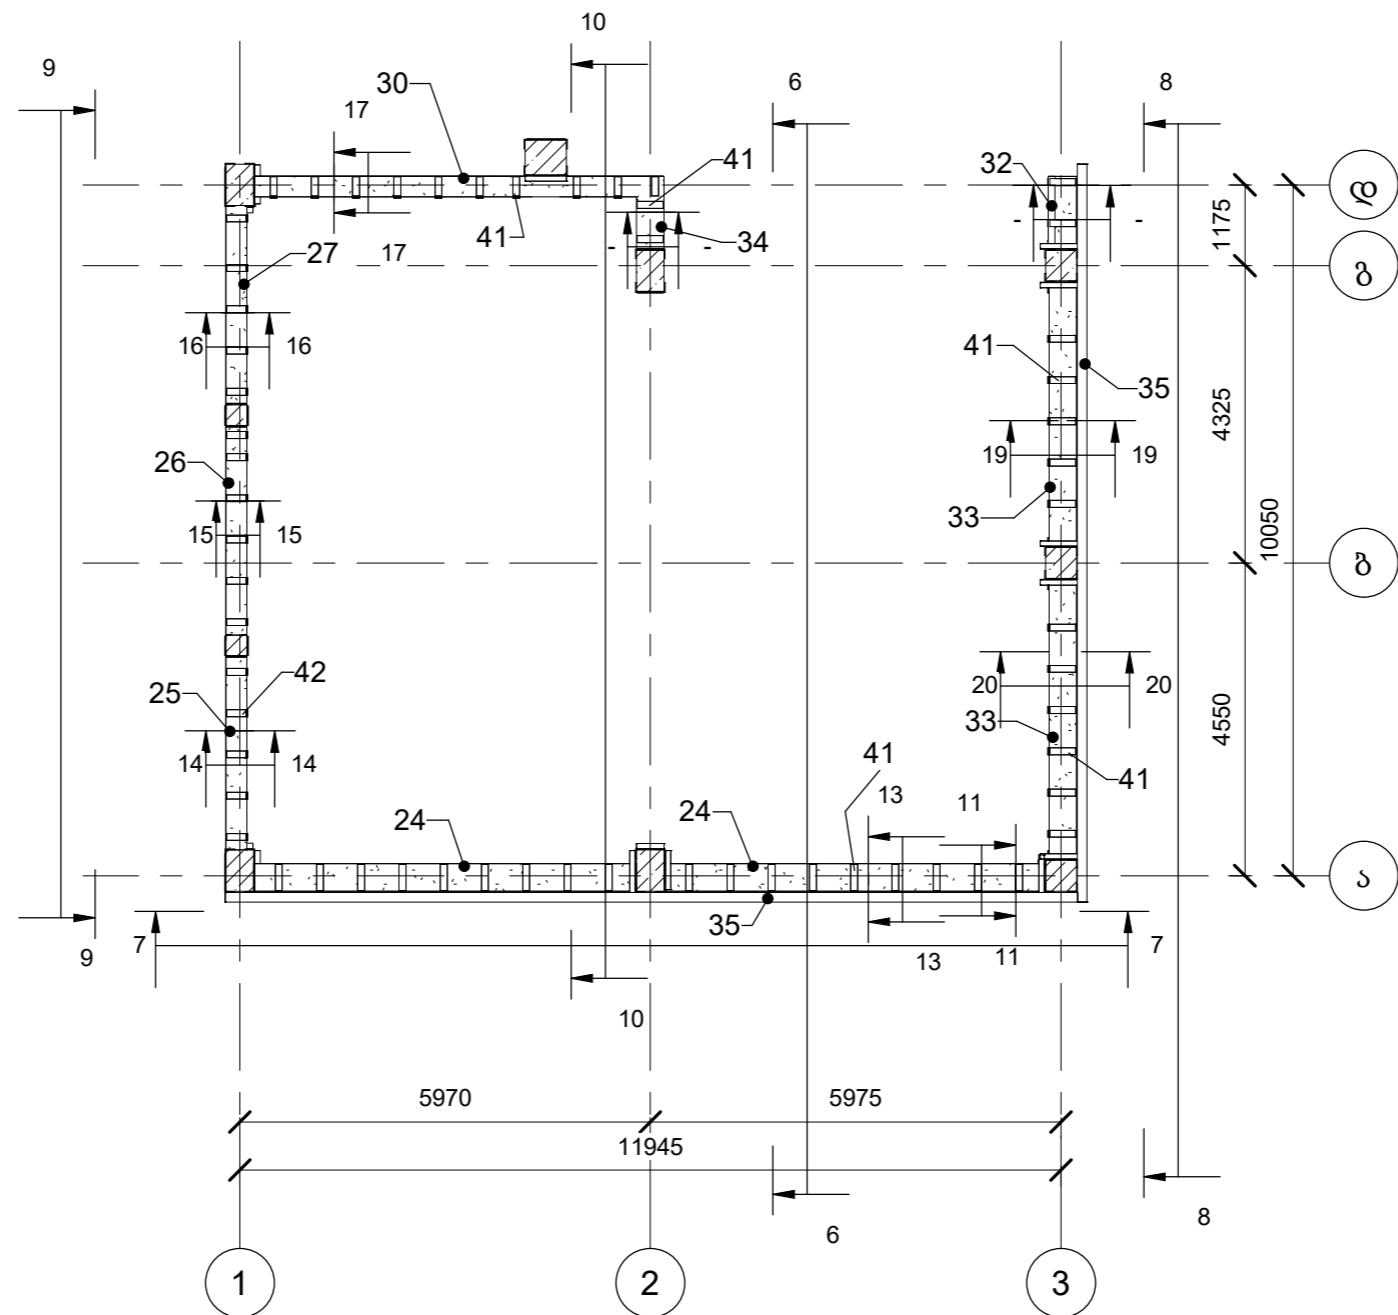


						დამკვეთი შპს „ჰაიდელბერგცემენტ ჯორჯია“ - 230866435			
						კონსტრუქციული ნაწილი			
ცვლ.	ველ.რაოდ.	ფურცელი	დოკუმ. №	ხელმოწერა	თარიღი	ცემენტის ქარხანა, დაფქვის უბანი.	სტადია	ფურც.	ფურცლები
დირექტორი	გ. გოგოლაძე						მ.პ.	კ-14	
კონსტრუქტორი	გ. ნოზაძე					საპროექტო გეგმა 3,36 მ ნიშნულზე	შპს „მუხა-გ“ ქ. რუსთავი		

საპროექტო გეგმა 7,20 მ ნიშნულზე (1 : 100)

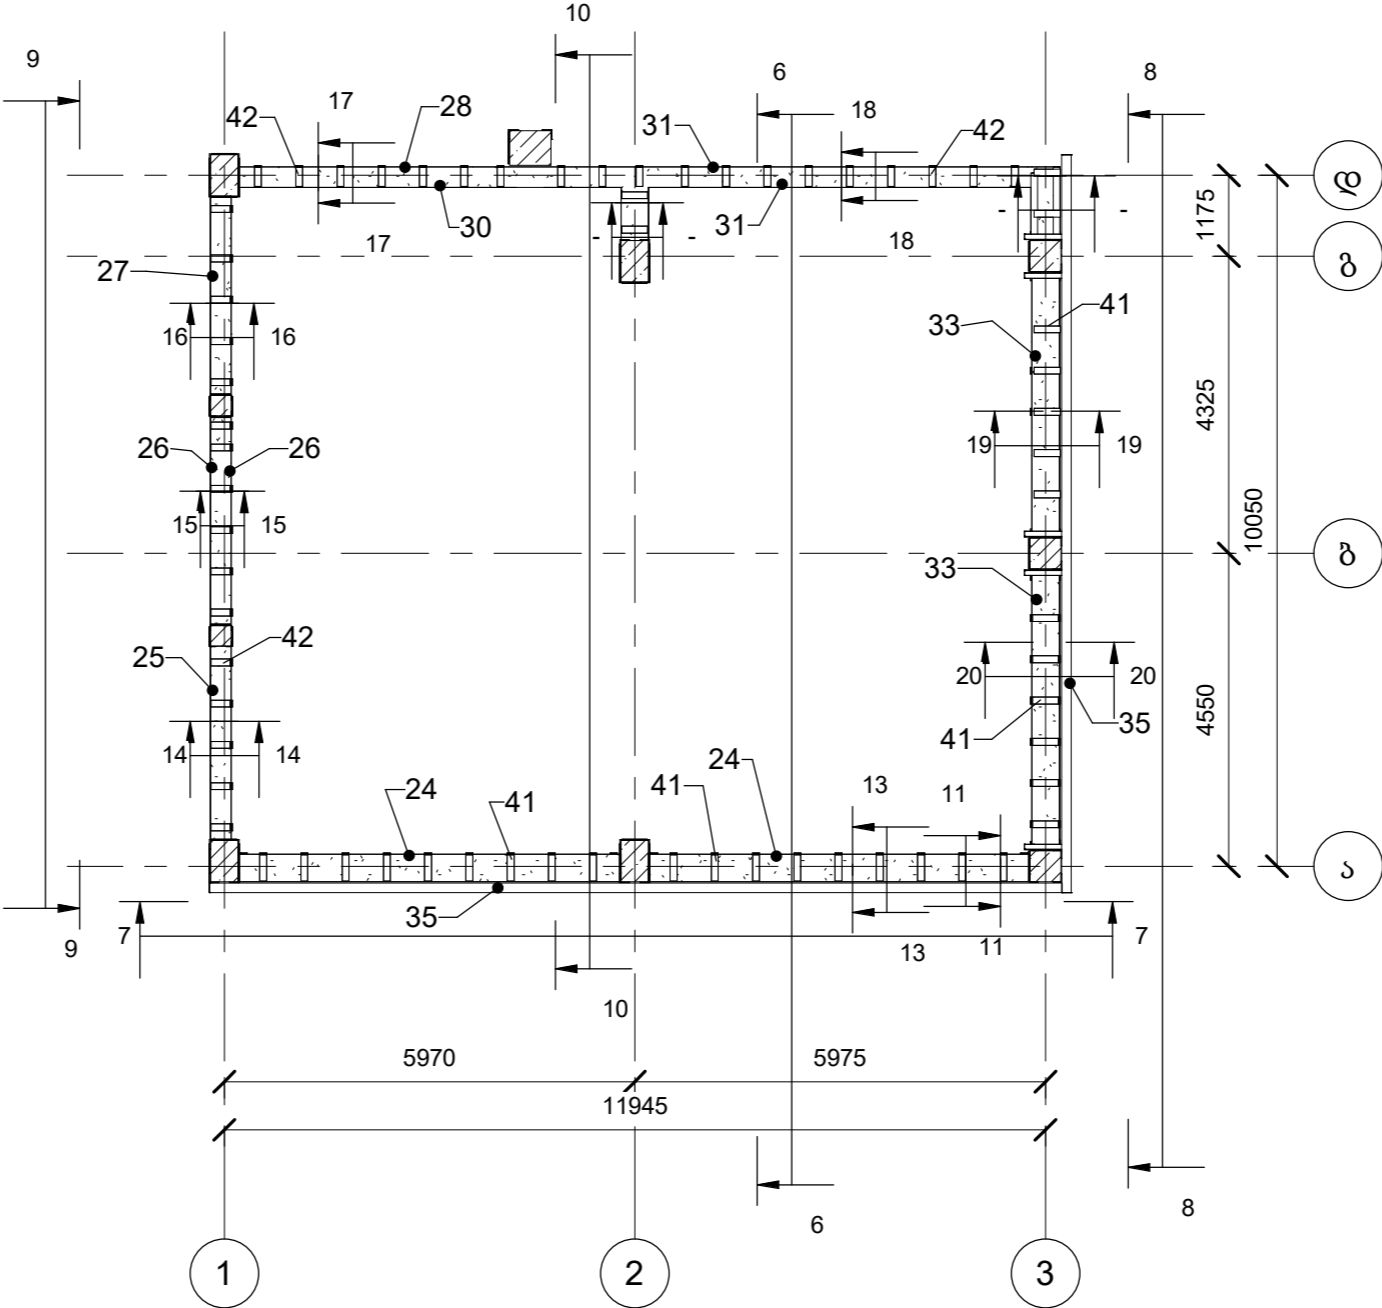


						დამკვეთი შპს „ჭაიდელბერგემენტ ჯორჯია“ - 230866435			
						კონსტრუქციული ნაწილი			
ცვლ.	ველრაოდ	ფურცელი	დოკუმ. №	ხელმოწერა	თარიღი	ცემენტის ქარხანა, დაფქვის უბანი.	სტადია	ფურც.	ფურცლები
დირექტორი	გ. გოგოლაძე						მ.პ.	კ-15	
კონსტრუქტორი	გ. ნოზაძე					საპროექტო გეგმა 7,20 მ ნიშნულზე	შპს „მუხა-გ“ ქ. რუსთავი		

საპროექტო გეგმა 9,70 მ ნიშნულზე (1 : 100)

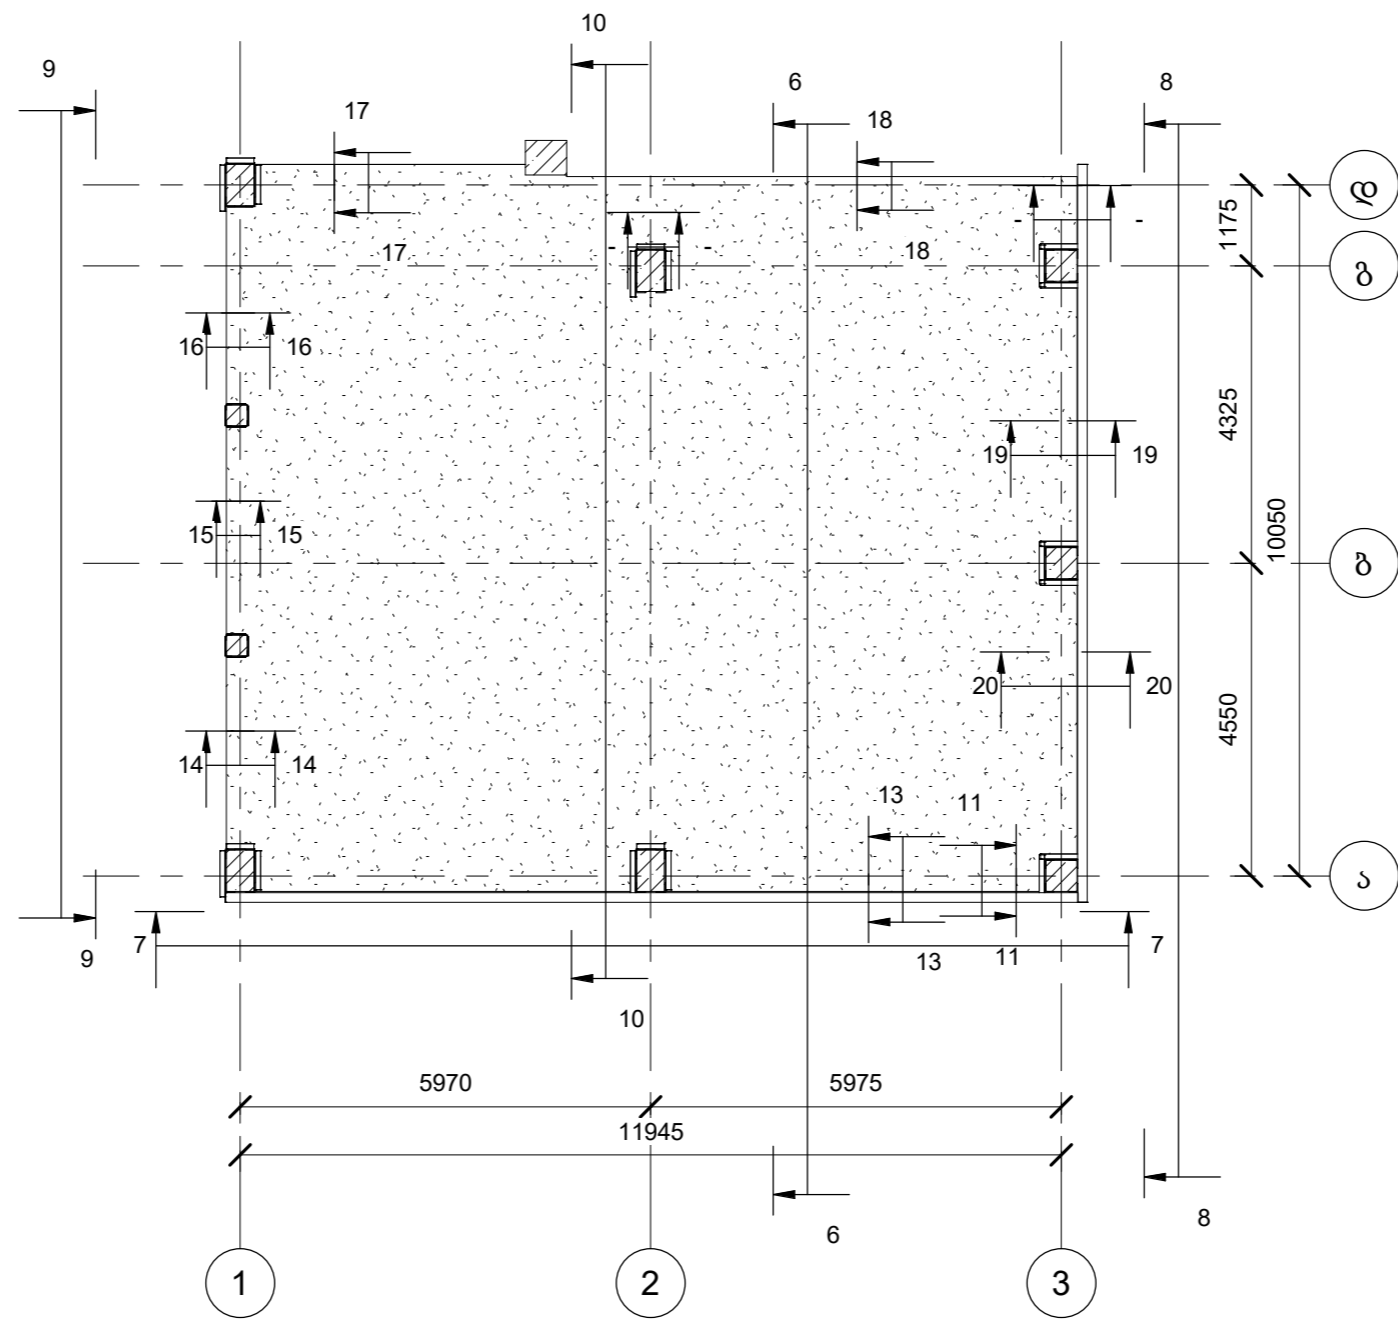


						დამკვეთი შპს „ჰაიდელბერგემენტ ჯორჯია“ - 230866435			
						კონსტრუქციული ნაწილი			
ცვლ.	ველ.რად.	ფურცელი	დოკუმ. №	ხელმოწერა	თარიღი	ცემენტის ქარხანა, დაფქვის უბანი.	სტადია	ფურც.	ფურცლები
დირექტორი	გ. გოგოლაძე						მ.პ.	კ-16	
კონსტრუქტორი	გ. ნოზაძე					საპროექტო გეგმა 9,70 მ ნიშნულზე	შპს „მუხა-გ“ ქ. რუსთავი		

საპროექტო გეგმა 12,76 მ ნიშნულზე (1 : 100)

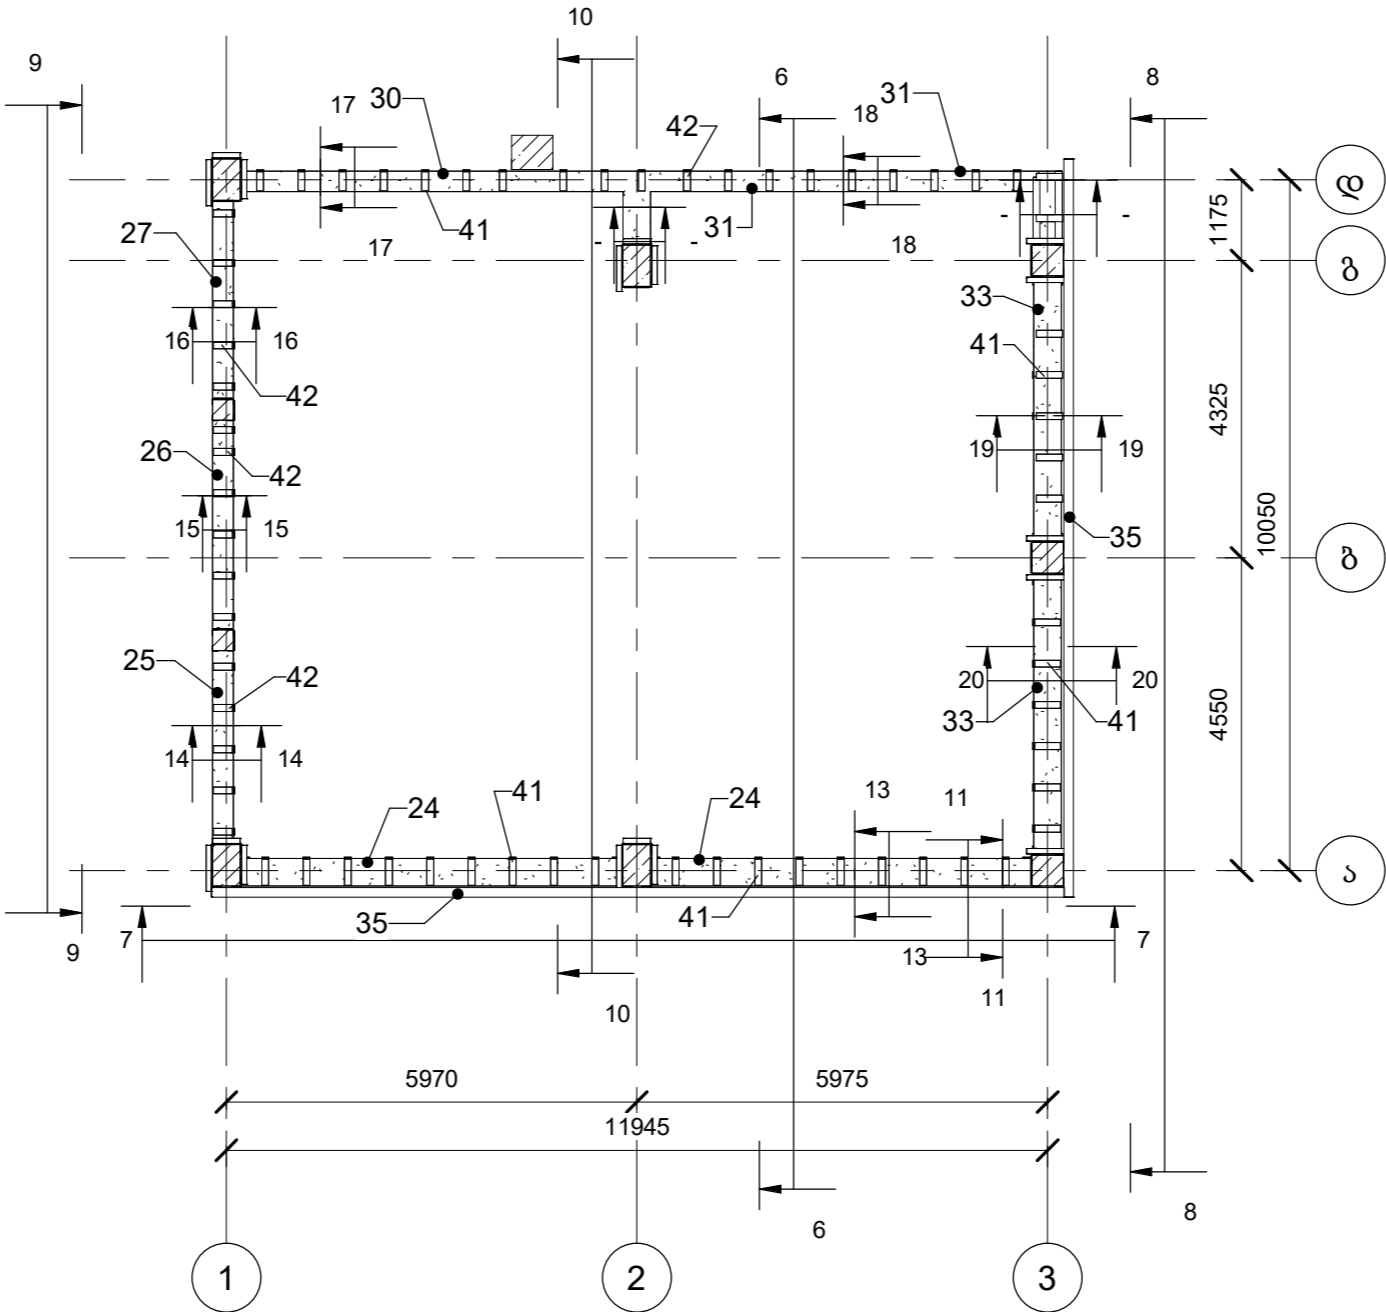


დამკვეთი შპს „ჰაიდელბერგემენტ ჯორჯია“ - 230866435					
კონსტრუქციული ნაწილი					
ცვლ.	ვერსია	ფურცელი	დოკუმ. №	ხელმოწერა	თარიღი
დირექტორი	გ. გოგოლაძე				
კონსტრუქტორი	გ. ნოზაძე				
გეგმის ქარხანა, დაფუძნების უბანი.				სტადია	ფურცლები
საპროექტო გეგმა 12,76 მ ნიშნულზე				მ.პ.	კ-17
				შპს „მუხა-გ“ ქ. რუსთავი	

საპროექტო გეგმა 16,16 მ ნიშნულზე (1 : 100)

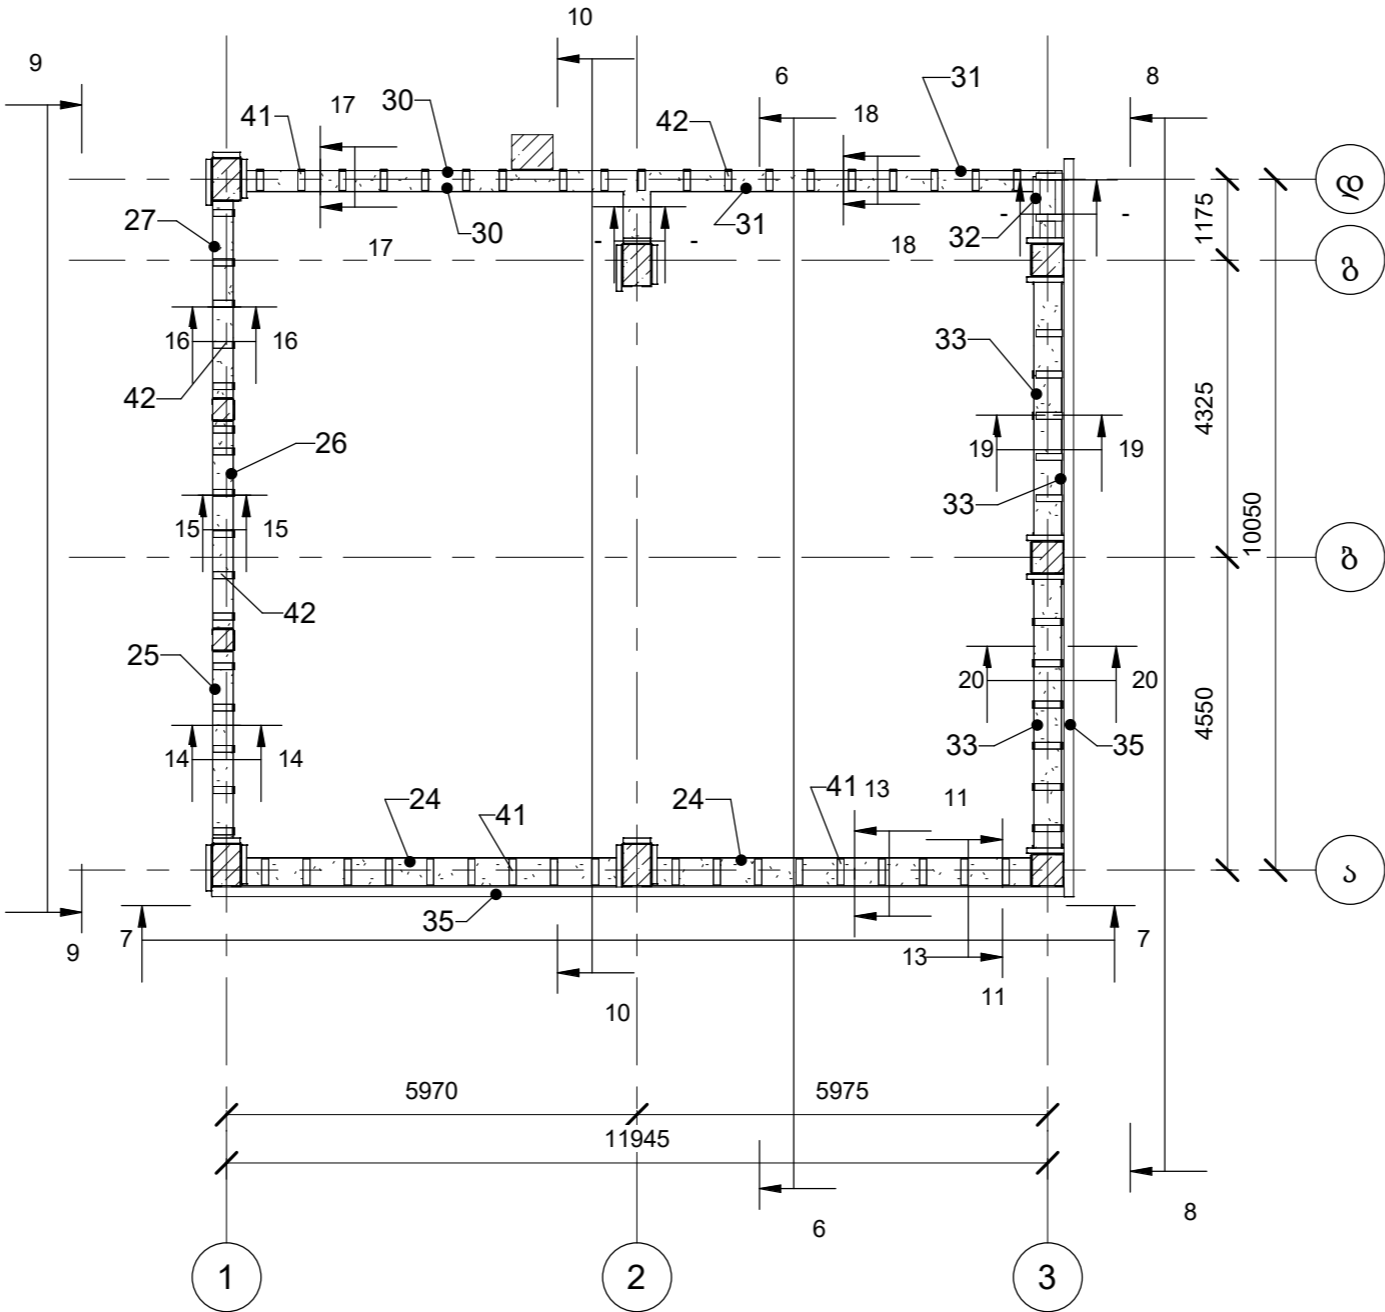


						დამკვეთი შპს „ჰაიდელბერგემენტ ჯორჯია“ - 230866435			
						კონსტრუქციული ნაწილი			
ცვლ.	ველ.რაოდ.	ფურცელი	დოკუმ. №	ხელმოწერა	თარიღი	ცემენტის ქარხანა, დაფქვის უბანი.	სტადია	ფურც.	ფურცლები
დირექტორი	გ. გოგოლაძე						მ.პ.	კ-18	
კონსტრუქტორი	გ. ნოზაძე					საპროექტო გეგმა 16,16 მ ნიშნულზე	შპს „მუხა-გ“ ქ. რუსთავი		

საპროექტო გეგმა 19,56 მ ნიშნულზე (1 : 100)

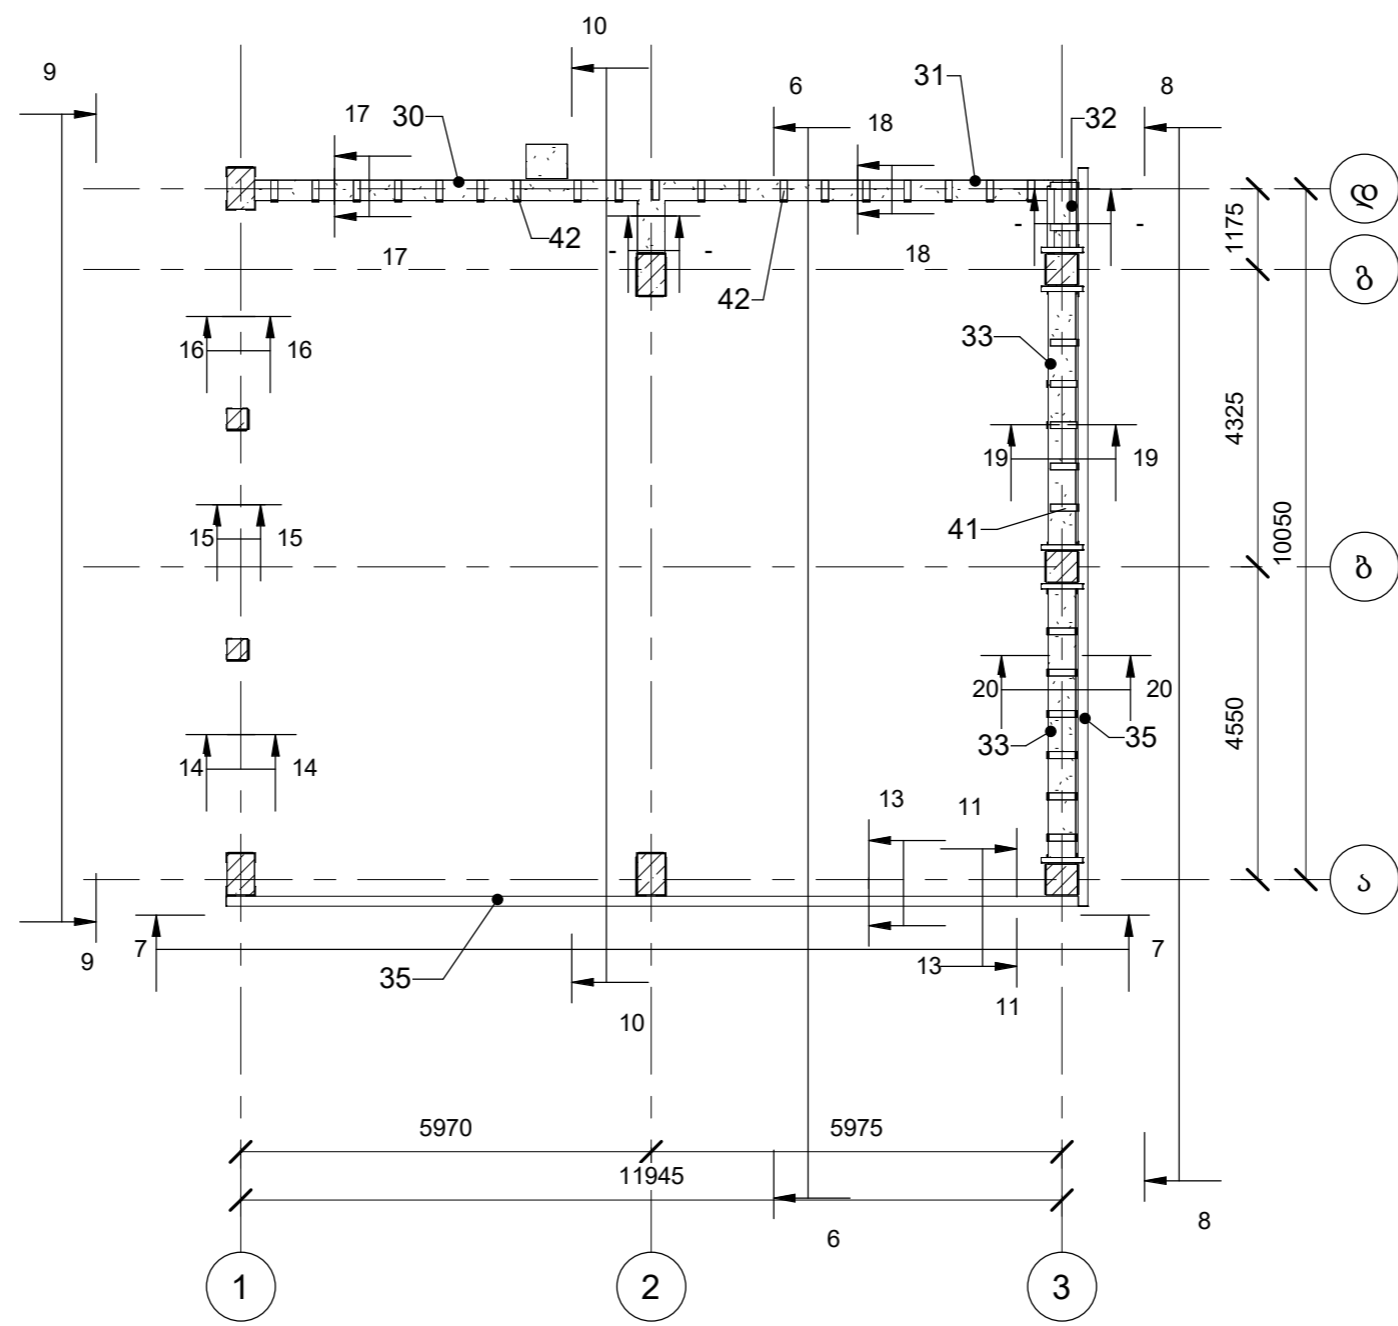


						დამკვეთი შპს „ჭაიდელბერგცემენტ ჯორჯია“ - 230866435			
						კონსტრუქციული ნაწილი			
ცვლ.	ველ. რაოდ.	ფურცელი	დოკუმ. №	ხელმოწერა	თარიღი	ცემენტის ქარხანა, დაფქვის უბანი.	სტადია	ფურც.	ფურცლები
დირექტორი	გ. გოგოლაძე						მ.პ.	კ-19	
კონსტრუქტორი	გ. ნოზაძე					საპროექტო გეგმა 19,56 მ ნიშნულზე	შპს „მუხა-გ“ ქ. რუსთავი		

საპროექტო გეგმა 20,96 მ ნიშნულზე (1 : 100)

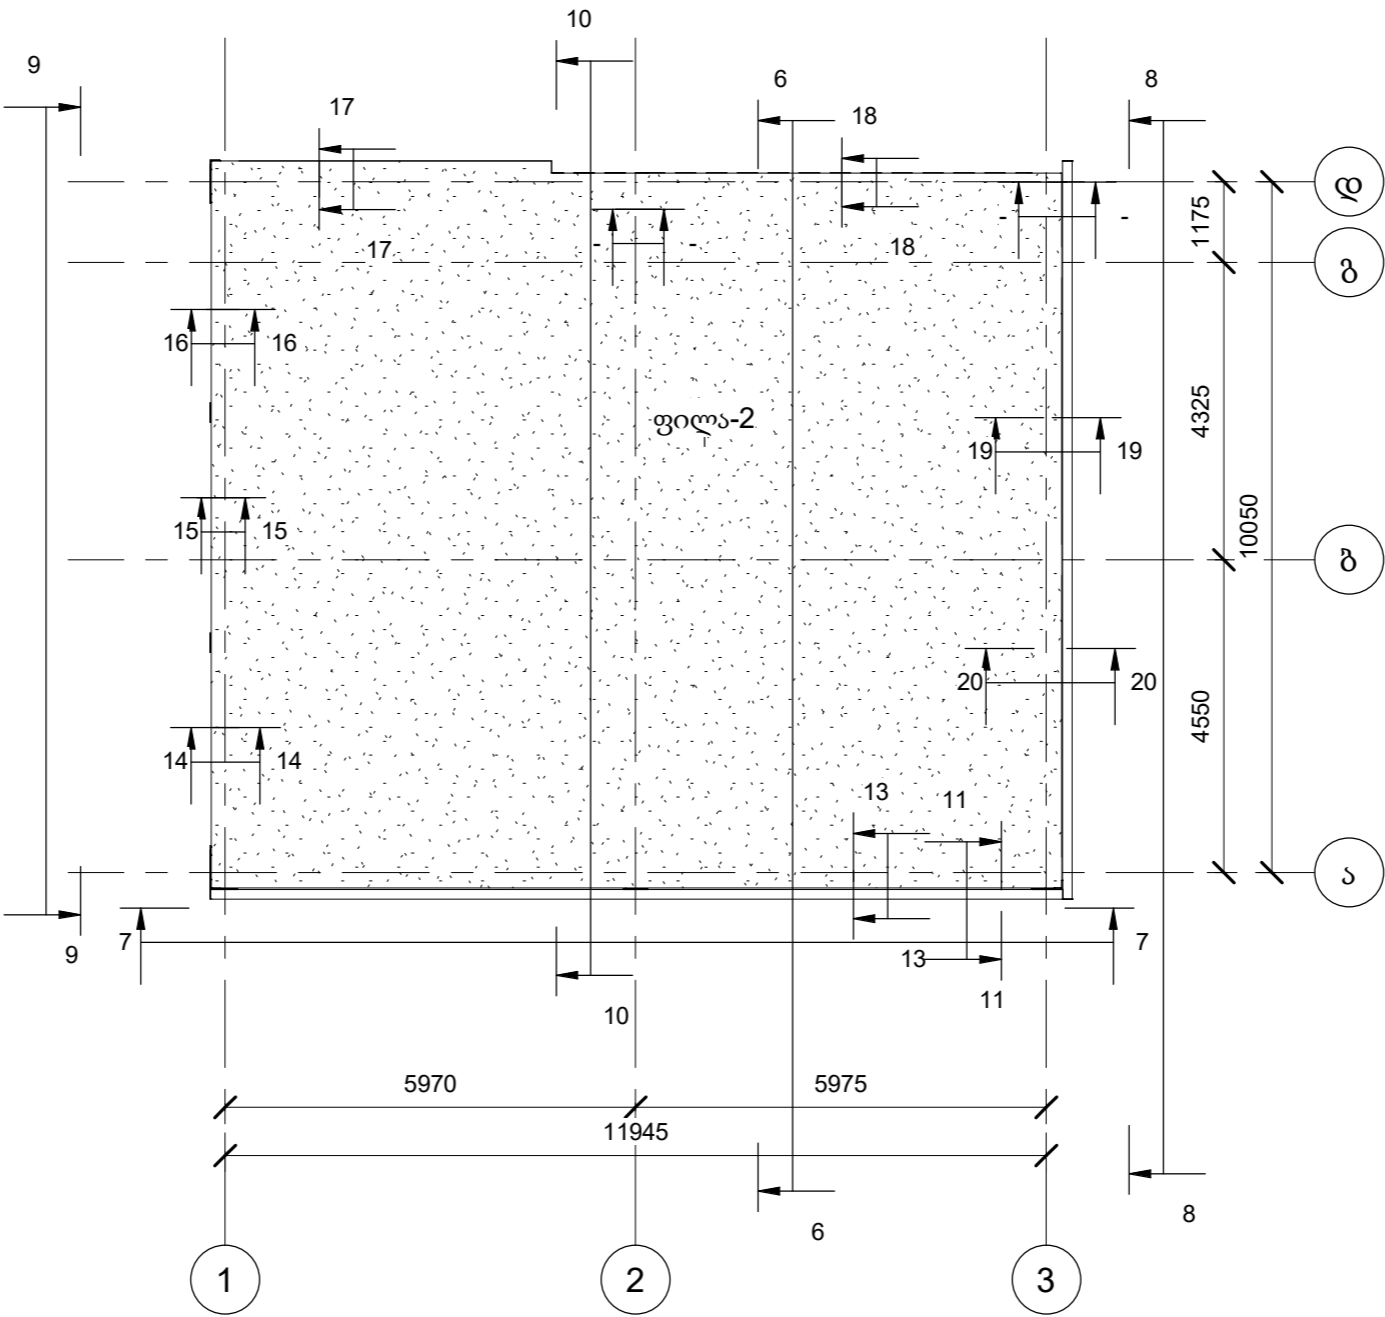


						დამკვეთი შპს „ჭაიდელბერგემენტ ჯორჯია“ - 230866435			
						კონსტრუქციული ნაწილი			
ცვლ.	ველ. რაოდ.	ფურცელი	დოკუმ. №	ხელმოწერა	თარიღი	ცემენტის ქარხანა, დაფქვის უბანი.	სტადია	ფურც.	ფურცლები
დირექტორი	გ. გოგოლაძე						მ.პ.	კ-20	
კონსტრუქტორი	გ. ნოზაძე					საპროექტო გეგმა 20,96 მ ნიშნულზე	შპს „მუხა-გ“ ქ. რუსთავი		

ჭრილი 6-6 (1 : 100)

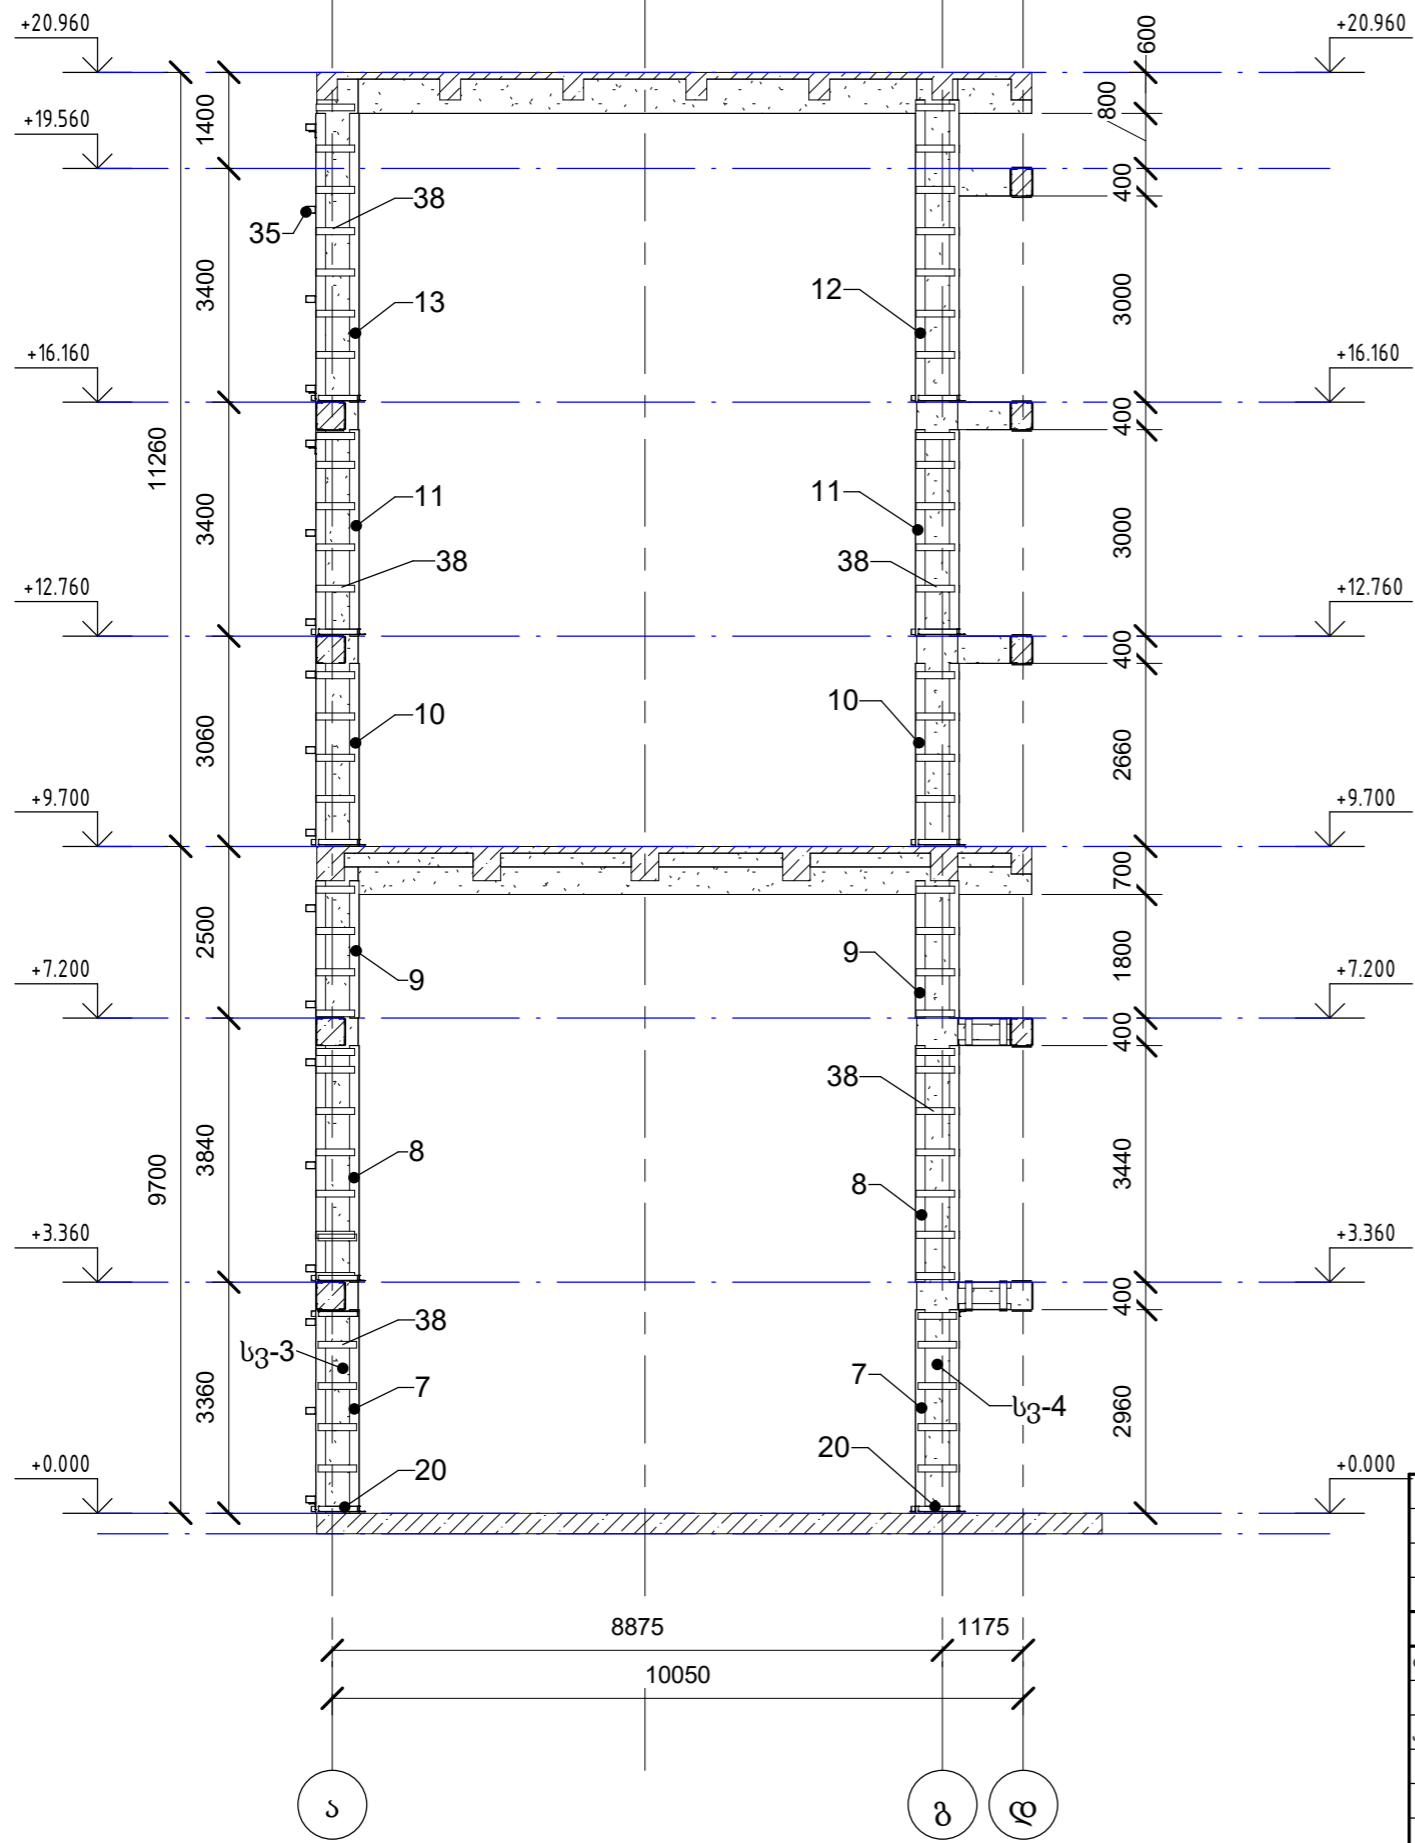


						დამკვეთი შპს „ჰაიდელბერგცემენტ ჯორჯია“ - 230866435			
						კონსტრუქციული ნაწილი			
ცვლ.	ველ.რაოდ.	ფურცელი	დოკუმ. №	ხელმოწერა	თარიღი	ცემენტის ქარხანა, დაფქვის უბანი.	სტადია	ფურც.	ფურცლები
დირექტორი	გ. გოგოლაძე						მ.პ.	კ-21	
კონსტრუქტორი	გ. ნოზაძე					ჭრილი 6-6	შპს „მუხა-გ“ ქ. რუსთავი		

ჭრილი 7-7 (1 : 100)

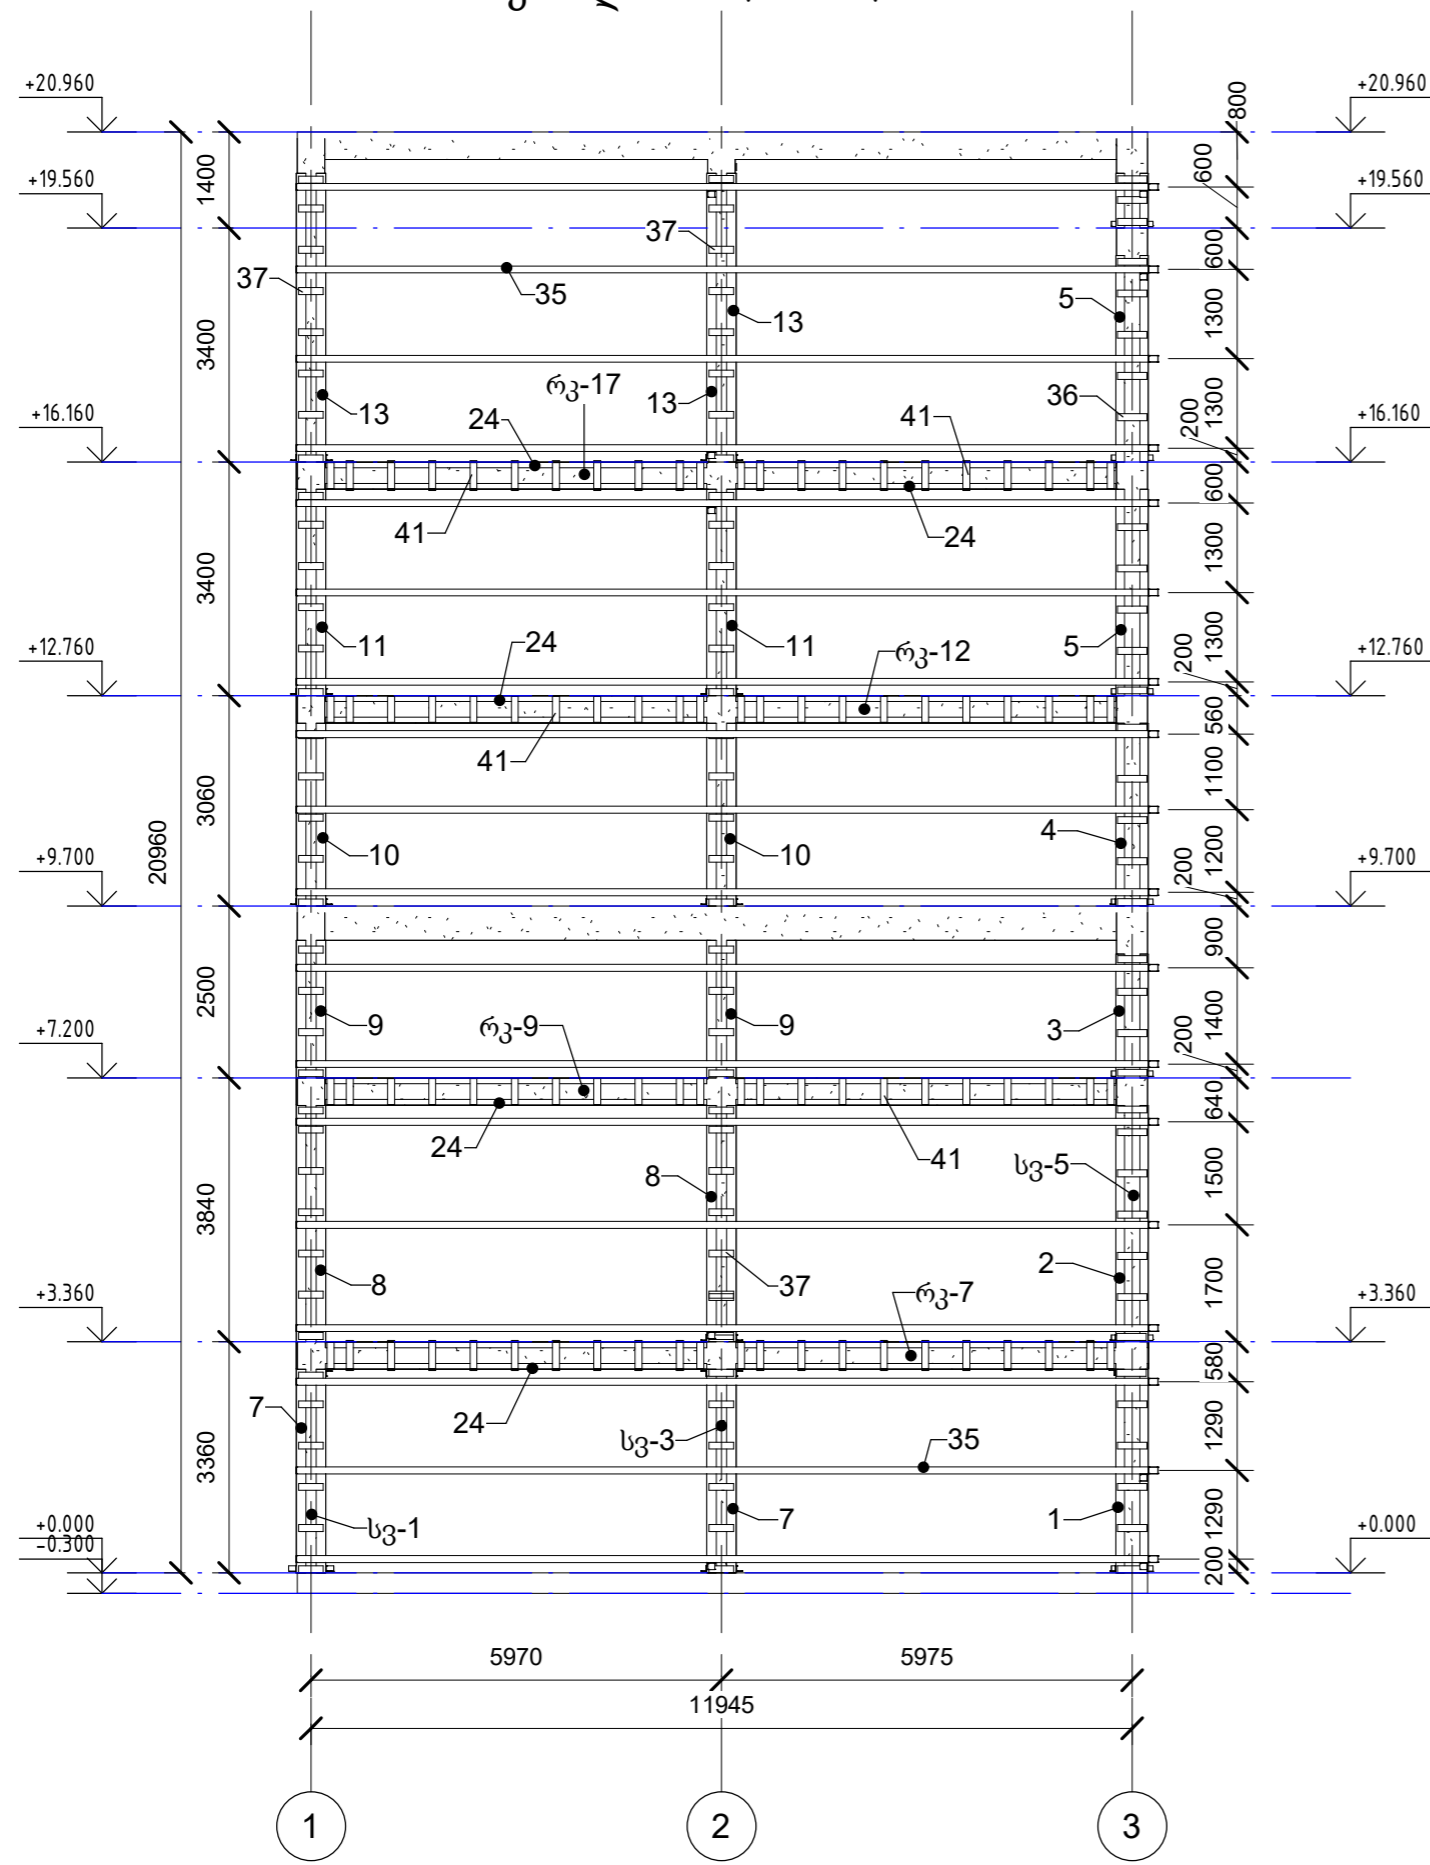


						დამკვეთი შპს „ჰაიდელბერგცემენტ ჯორჯია“ - 230866435			
						კონსტრუქციული ნაწილი			
ცვლ.	ველრაოდ	ფურცელი	დოკუმ. №	ხელმოწერა	თარიღი	ცემენტის ქარხანა, დაფუძის უბანი.	სტადია	ფურც.	ფურცლები
დირექტორი	გ. გოგოლაძე						მ.პ.	კ-22	
კონსტრუქტორი	გ. ნოზაძე					ჭრილი 7-7	შპს „მუხა-გ“ ქ. რუსთავი		

ჭრილი 8-8 (1 : 100)

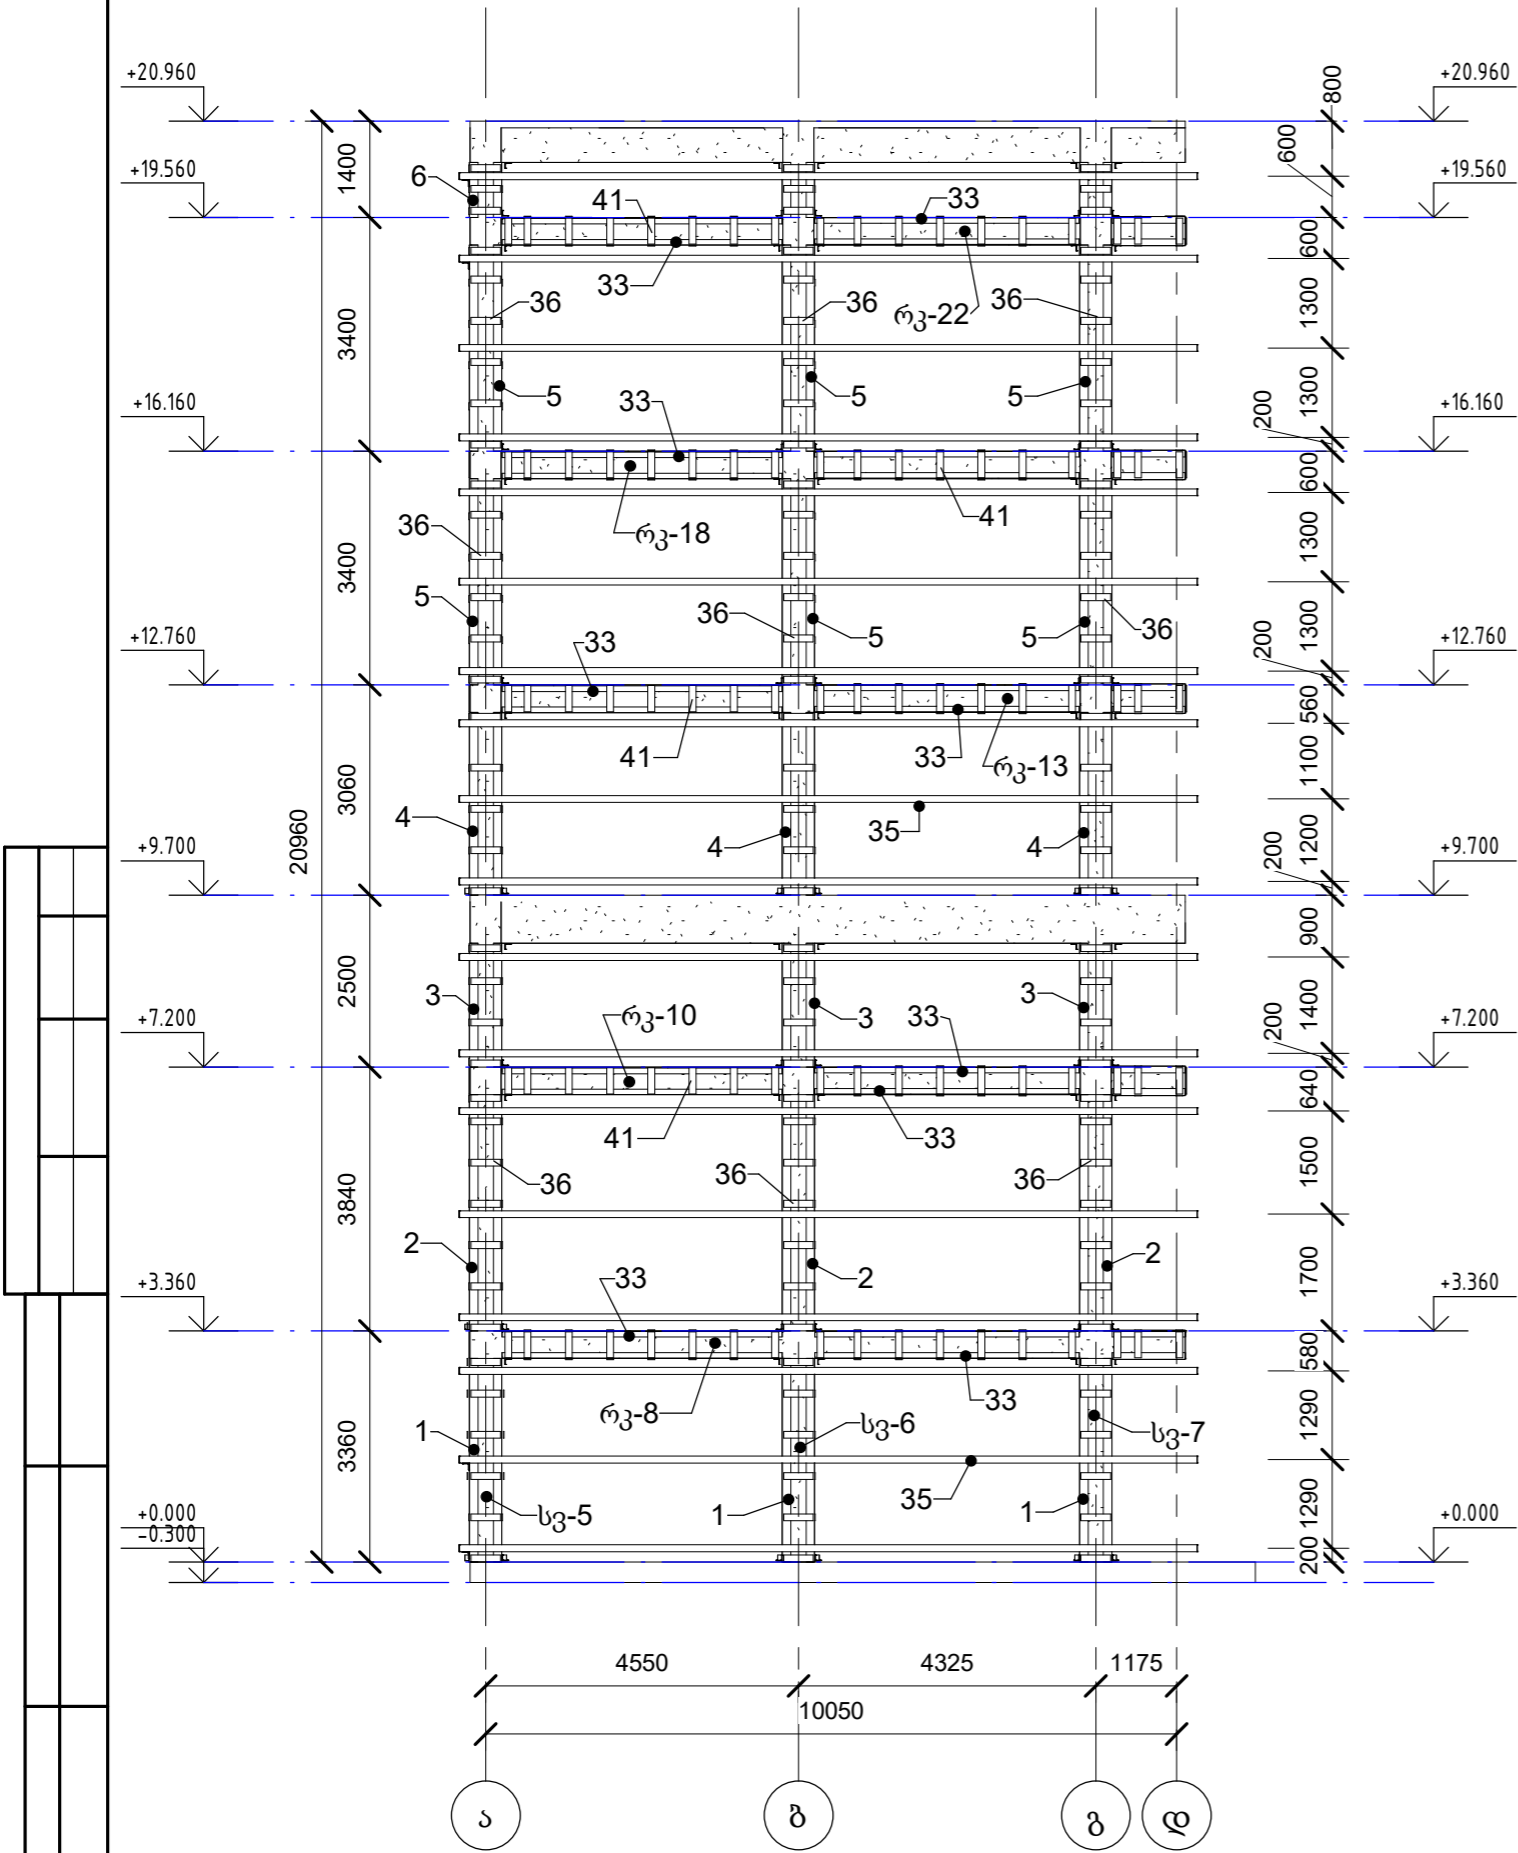

						დამკვეთი შპს „ჰაიდელბერგემენტ ჯორჯია“ - 230866435			
						კონსტრუქციული ნაწილი			
ცვლ.	ვერსია	ფურცელი	დოკუმ. №	ხელმოწერა	თარიღი	ცემენტის ქარხანა, დაფუძის უბანი.	სტადია	ფურც.	ფურცლები
დირექტორი	გ. გოგოლაძე						მ.პ.	კ-23	
კონსტრუქტორი	გ. ნოზაძე					ჭრილი 8-8	შპს „მუხა-გ“ ქ. რუსთავი		

ჰრილი 9-9 (1 : 100)

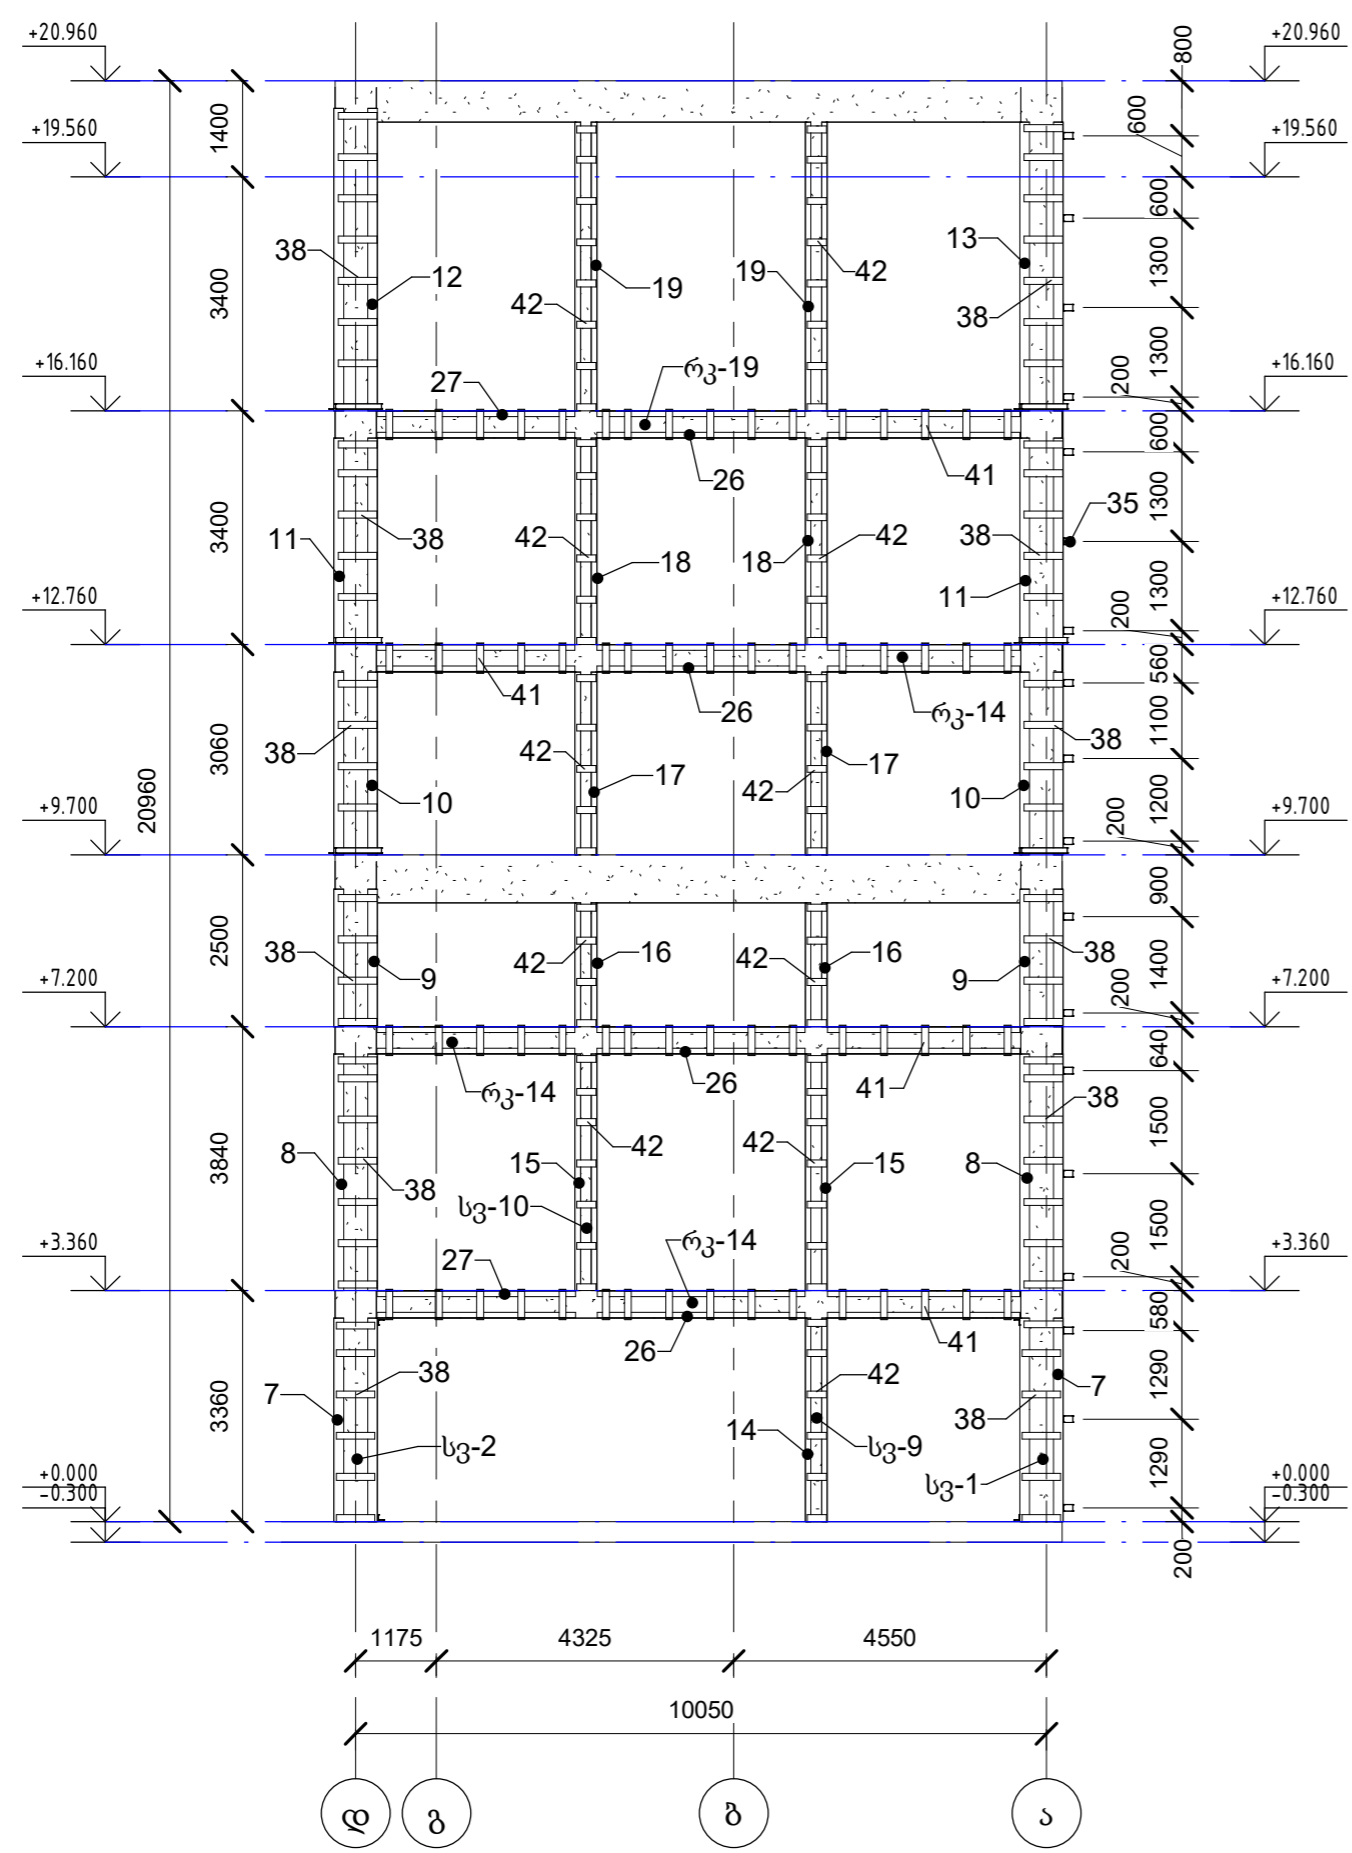


შენიშვნა

• "ა" ღერძზე (მოცემულ გვერდზე) შენობის მთელ სიმაღლეზე მოიხსნას ბლოკის კედელი.


						დამკვეთი შპს „ჰაიდელბერგცემენტ ჯორჯია“ - 230866435			
						კონსტრუქციული ნაწილი			
ცვლ.	ვლ.რაოდ	ფურცელი	დოკუმ. №	ხელმოწერა	თარიღი	ცემენტის ქარხანა, დაფუძის უბანი.	სტადია	ფურც.	ფურცლები
დირექტორი	გ. გოგოლაძე						მ.პ.	კ-24	
კონსტრუქტორი	გ. ნოზაძე					ჰრილი 9-9	შპს „მუხა-გ“ ქ. რუსთავი		

ჭრილი 10-10 (1 : 100)

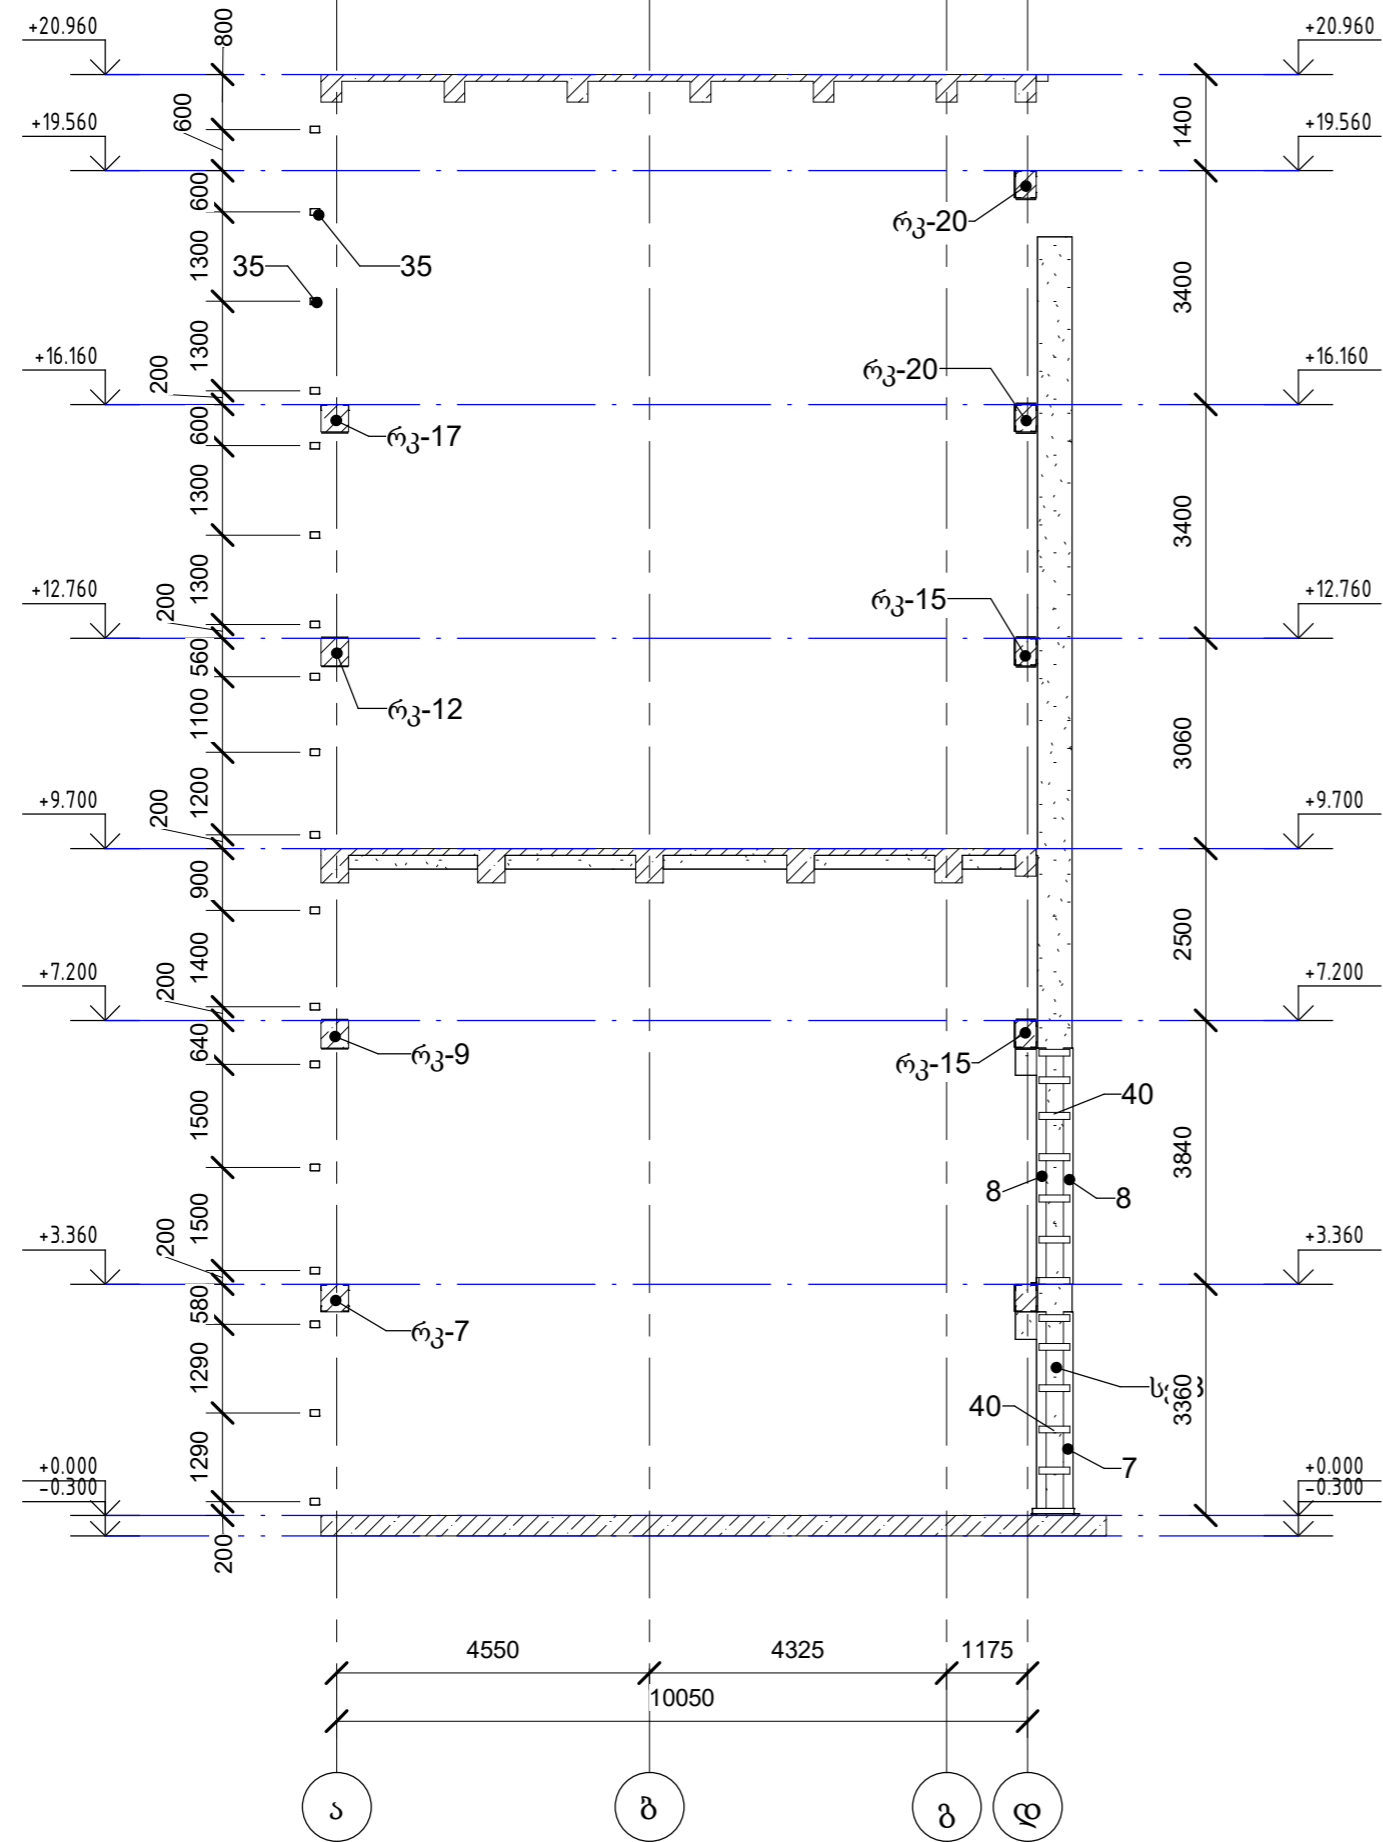


						დამკვეთი შპს „ჰაიდელბერგცემენტ ჯორჯია“ - 230866435			
						კონსტრუქციული ნაწილი			
ცვლ.	ველ.რაოდ.	ფურცელი	დოკუმ. №	ხელმოწერა	თარიღი	ცემენტის ქარხანა, დაფქვის უბანი.	სტადია	ფურც.	ფურცლები
დირექტორი	გ. გოგოლაძე						მ.პ.	კ-25	
კონსტრუქტორი	გ. ნოზაძე					ჭრილი 10-10	შპს „მუხა-გ“ ქ. რუსთავი		



ჭრილი 11-11 (1 : 25)

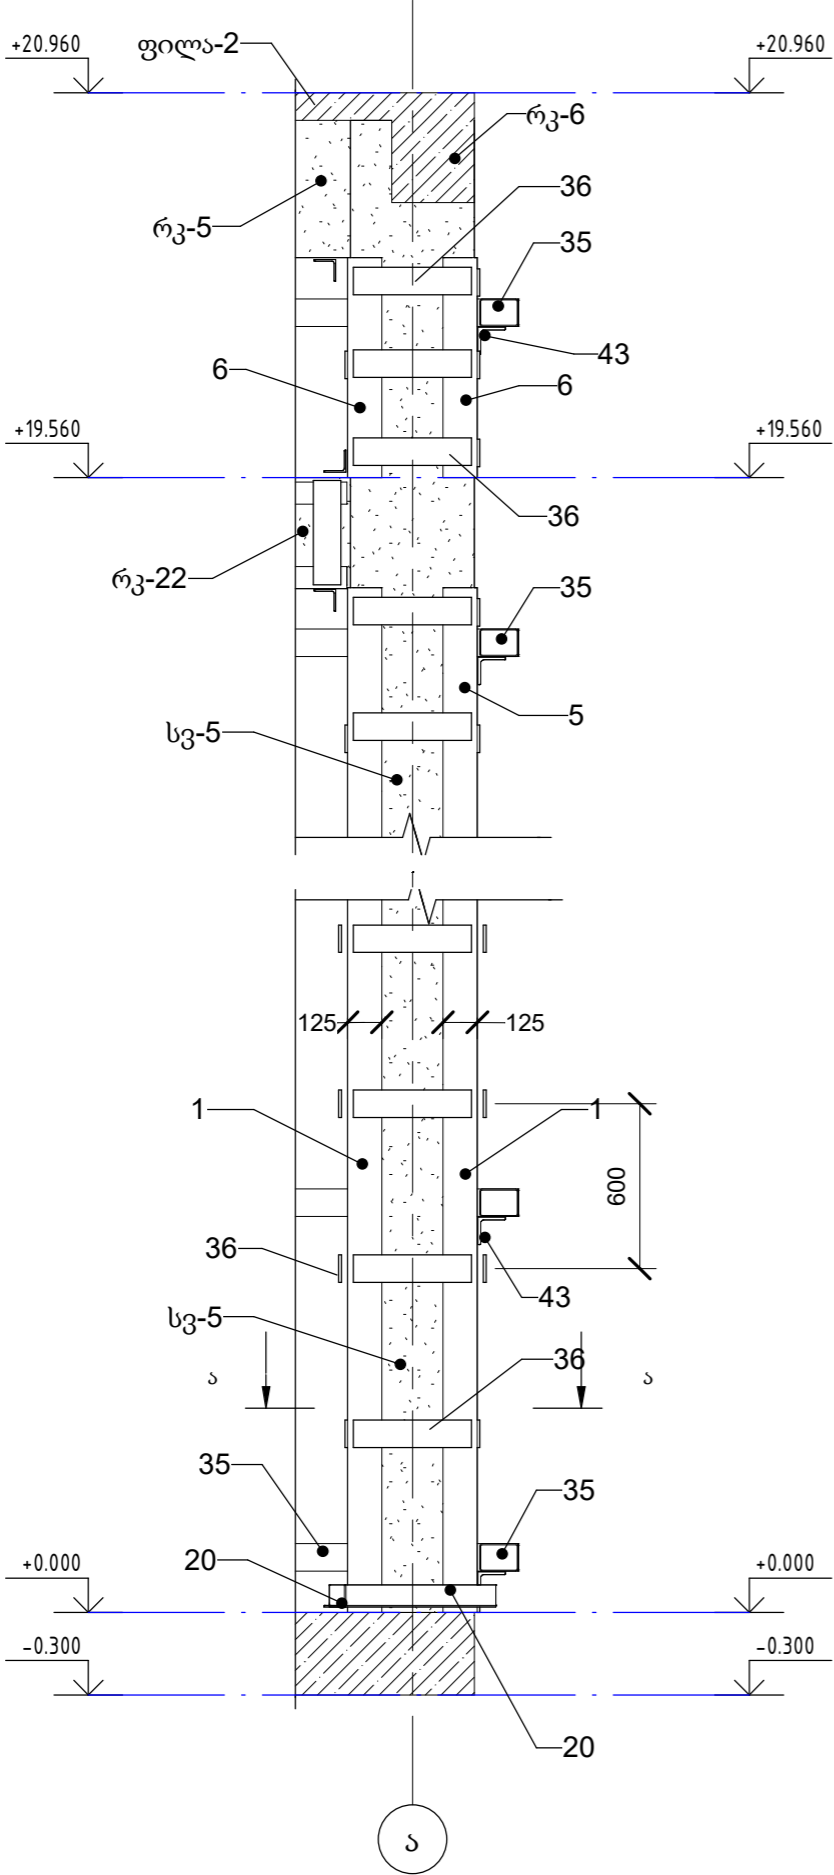

ა - ა (1 : 10)

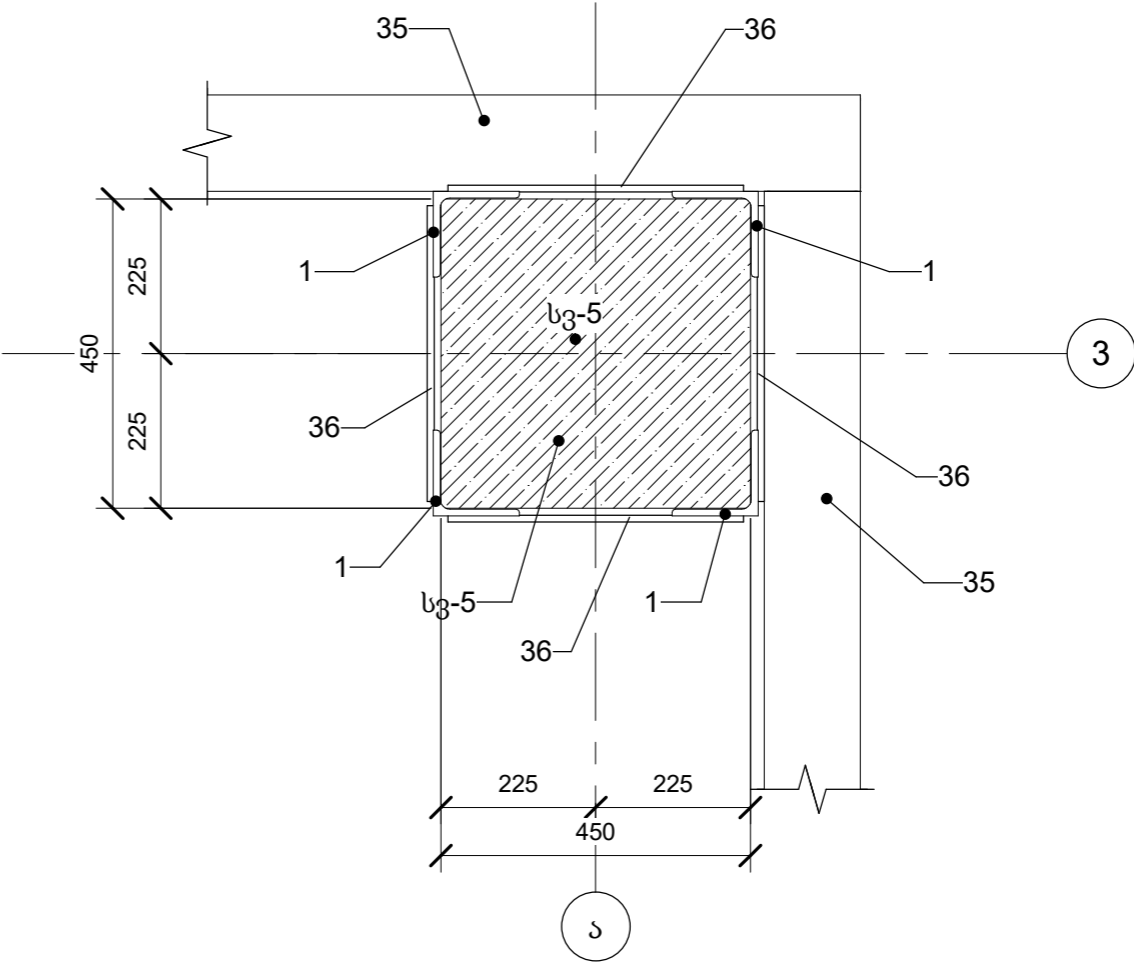


						დამკვეთი შპს „ჭაიდელბერგცემენტ ჯორჯია“ - 230866435			
						კონსტრუქციული ნაწილი			
ცვლ.	ველ.რაოდ	ფურცელი	დოკუმ. №	ხელმოწერა	თარიღი	ცემენტის ქარხანა, დაფუძის უბანი.	სტადია	ფურც.	ფურცლები
დირექტორი	გ. გოგოლაძე						მ.პ.	კ-26	
კონსტრუქტორი	გ. ნოზაძე					ჭრილი 11-11	შპს „მუხა-გ“ ქ. რუსთავი		

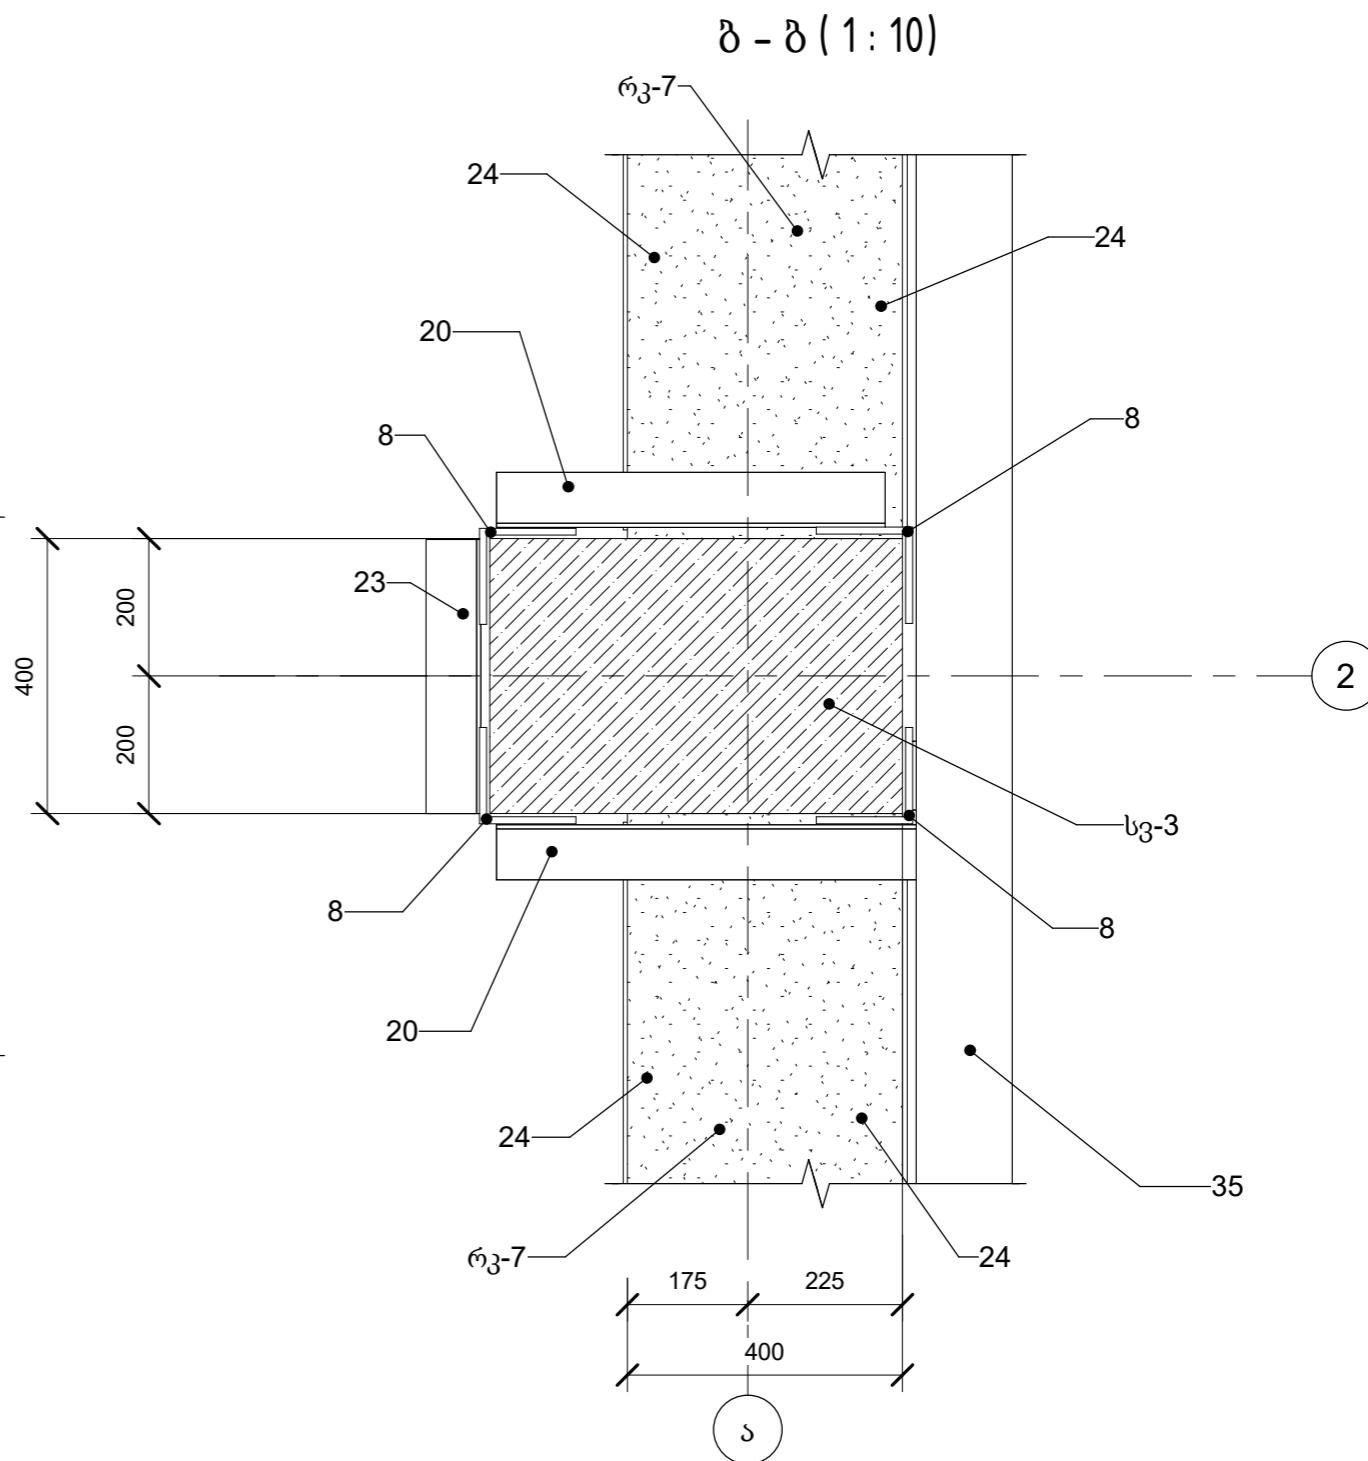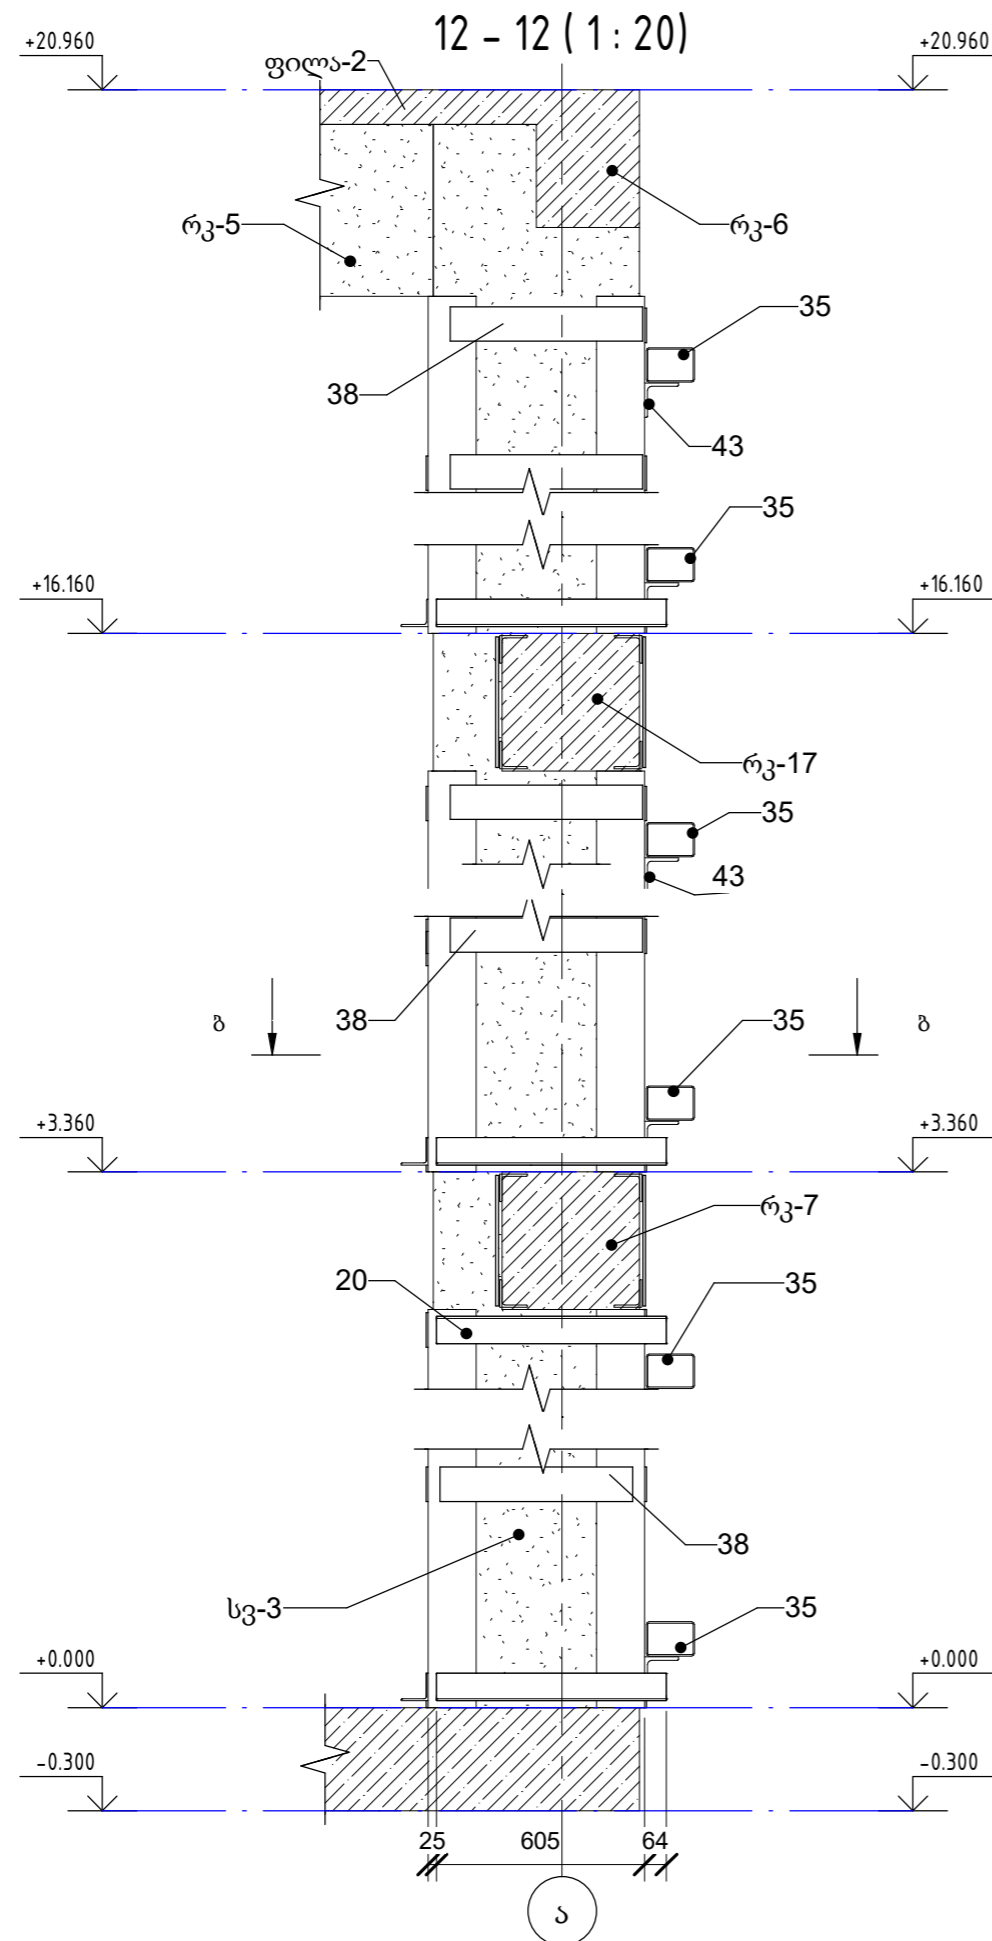


						დამკვეთი შპს „ჰაიდელბერგემენტ ჯორჯია“ - 230866435			
						კონსტრუქციული ნაწილი			
ცვლ.	ცვლ. რაოდ.	ფურცელი	დოკუმ. №	ხელმოწერა	თარიღი	ცემენტის ქარხანა, დაფქვის უზანი.	სტადია	ფურც.	ფურცლები
დირექტორი	გ. გოგოლაძე						მ.პ.	კ-27	
კონსტრუქტორი	გ. ნოზაძე					ჭრილი 12-12	შპს „მუხა-გ“ ქ. რუსთავი		

13 - 13 (1 : 25)

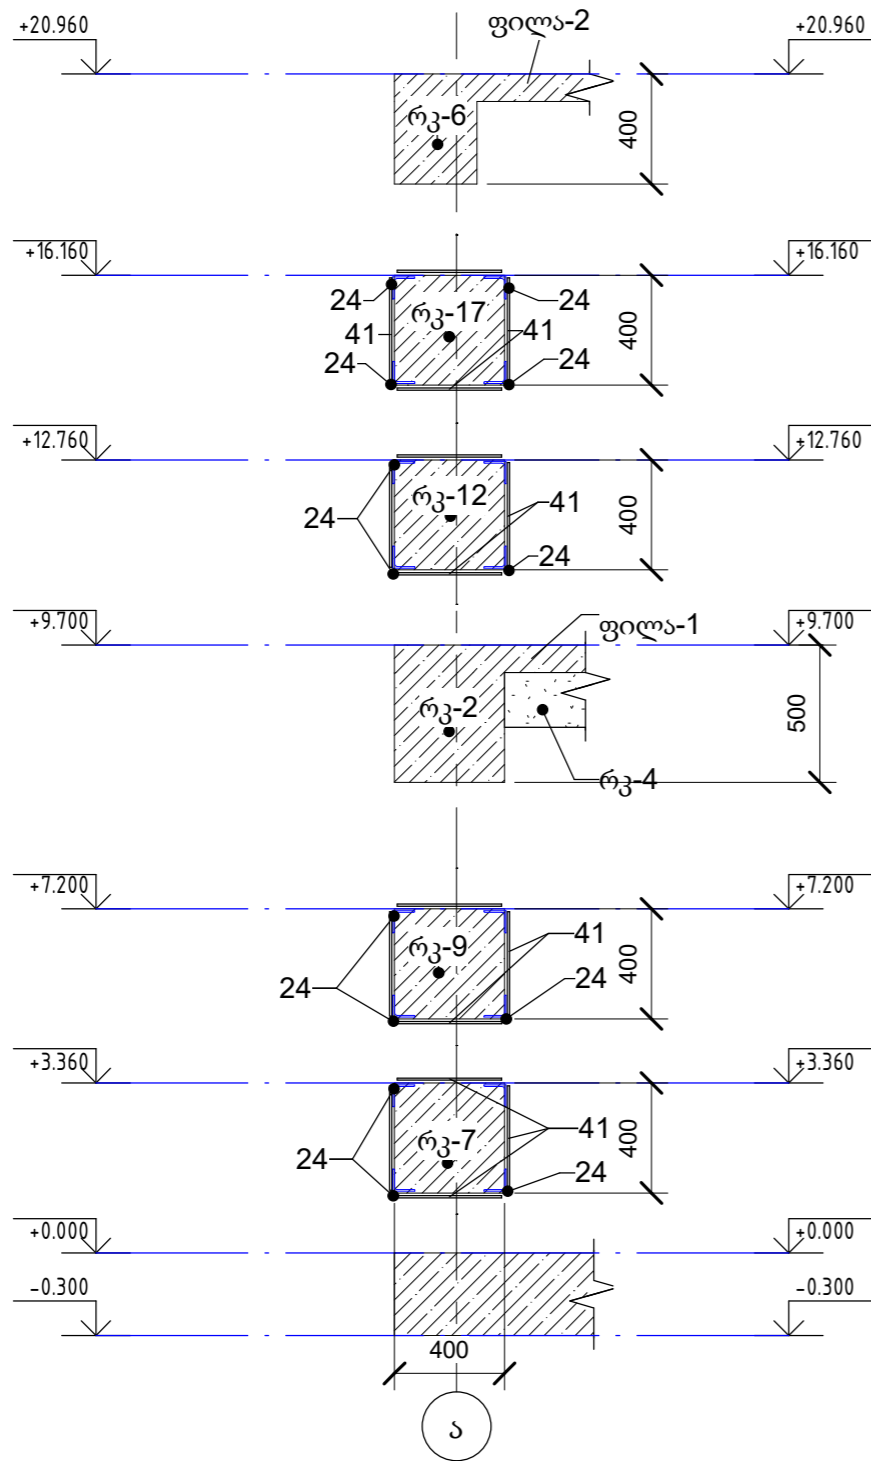


14 - 14 (1 : 25)

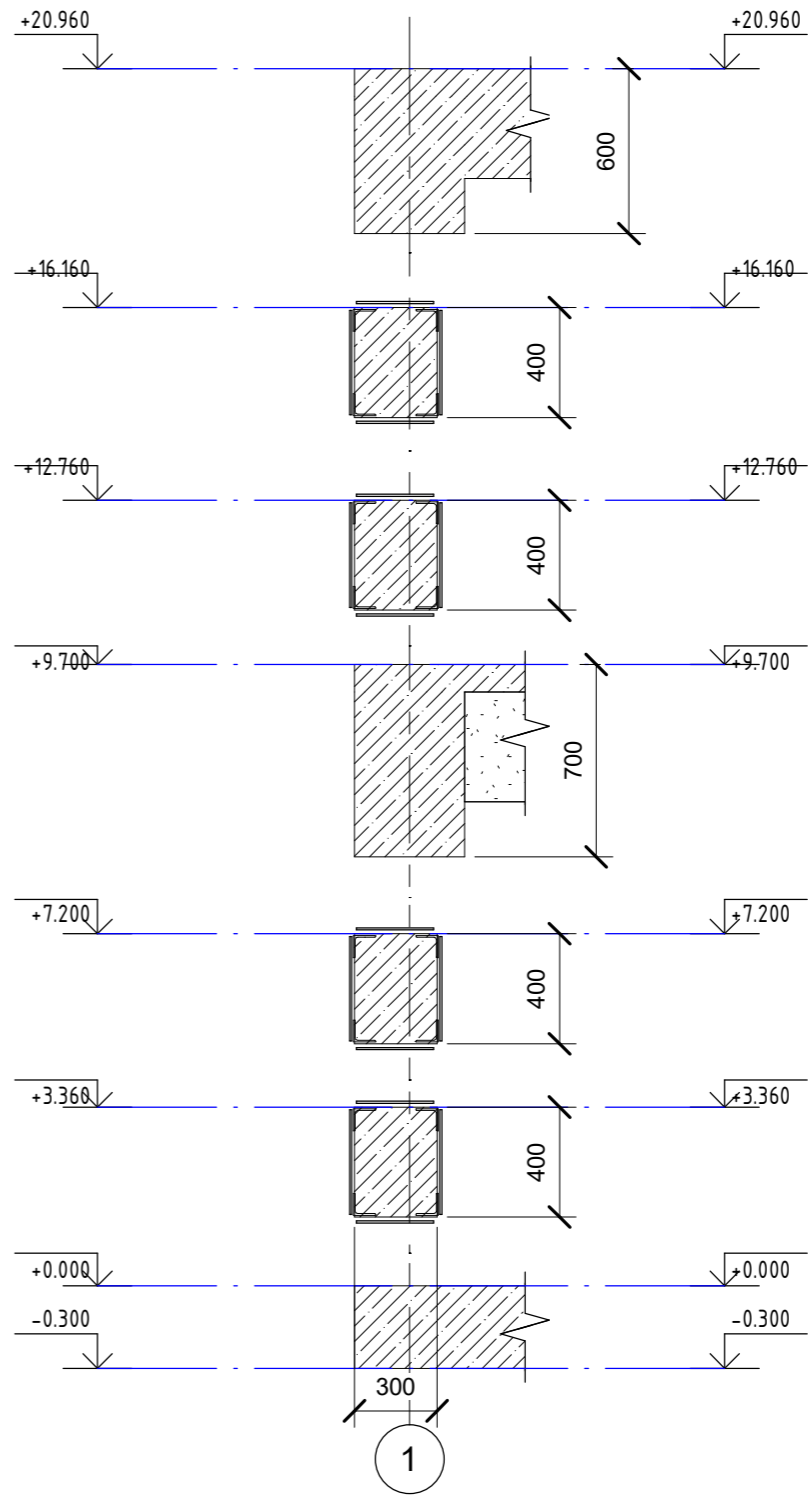


						დამკვეთი შპს „ჰაიდელბერგემენტ ჯორჯია“ - 230866435			
						კონსტრუქციული ნაწილი			
ცვლ.	ვერსია	ფურცელი	დოკუმ. №	ხელმოწერა	თარიღი	ცემენტის ქარხანა, დაფქვის უბანი.	სტადია	ფურც.	ფურცლები
დირექტორი	გ. გოგოლაძე						მ.პ.	კ-28	
კონსტრუქტორი	გ. ნოზაძე					კრილი 13-13, 14-14	შპს „მუხა-გ“ ქ. რუსთავი		

15 - 15 (1 : 25)

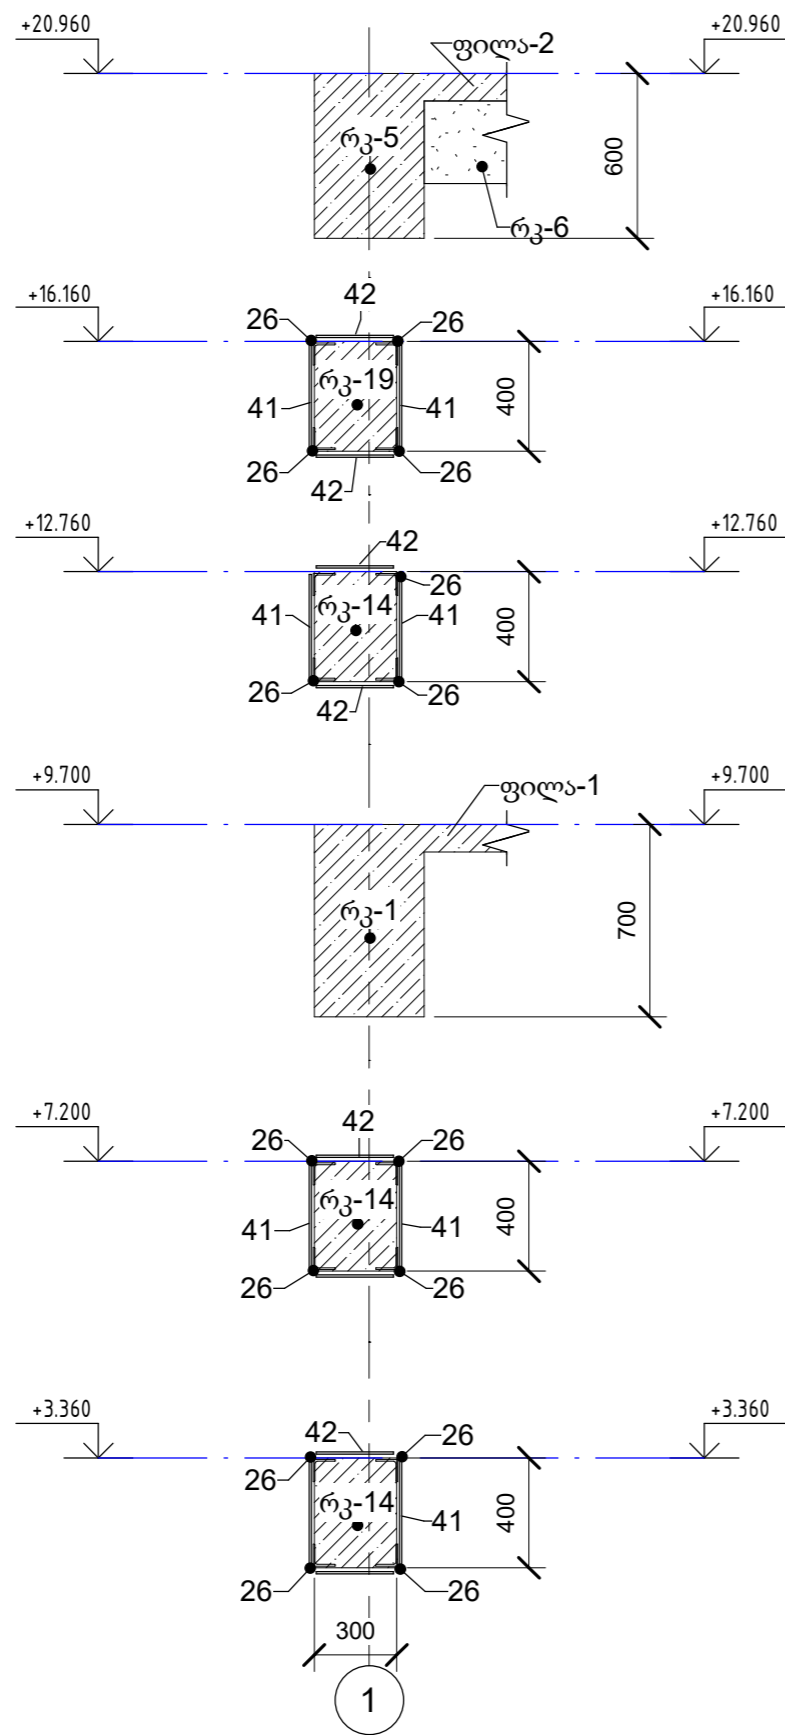


16 - 16 (1 : 25)

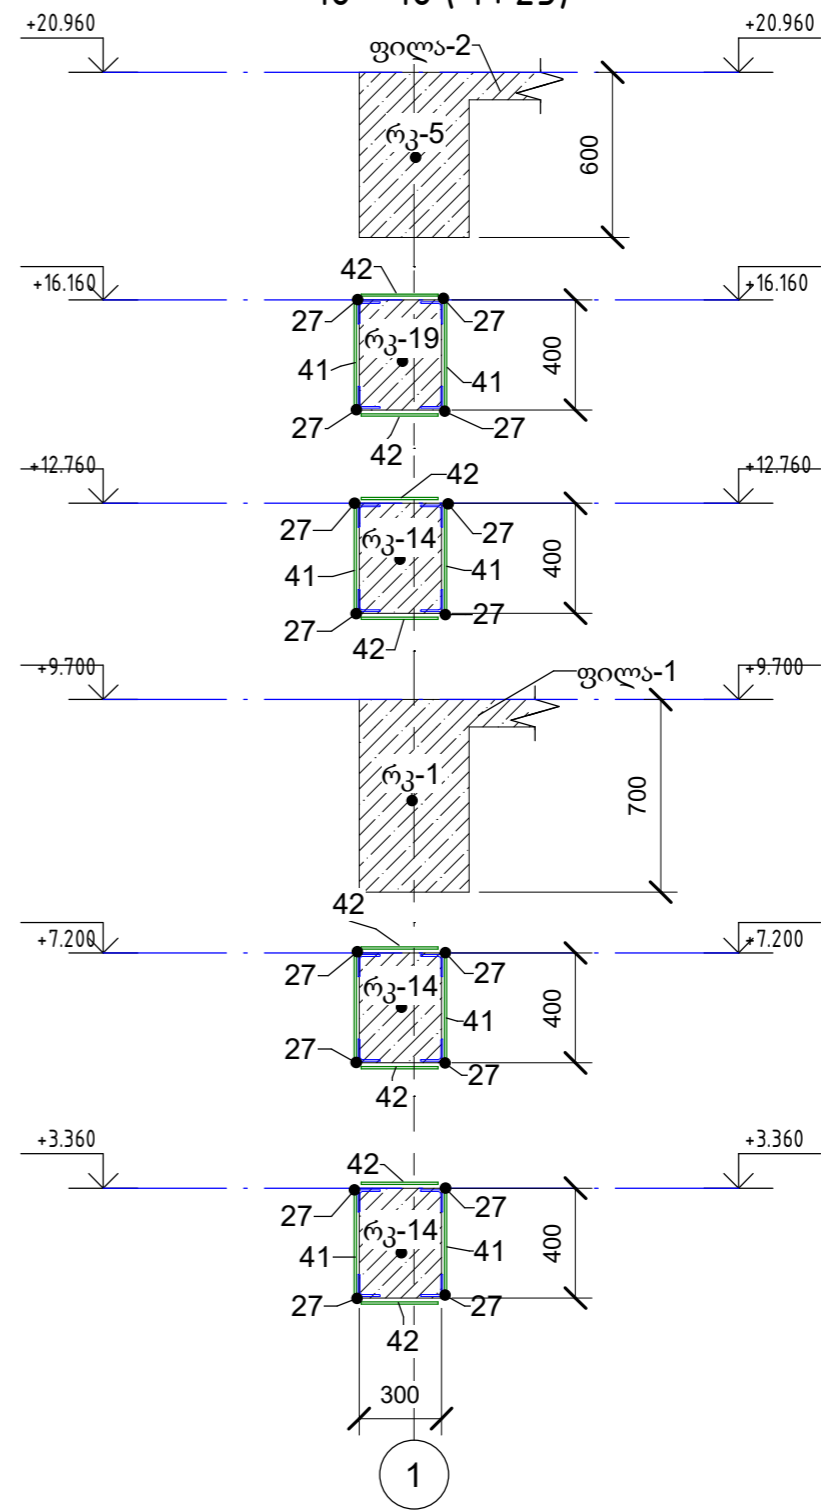


						დამკვეთი შპს „ჰაიდელბერგემენტ ჯორჯია“ - 230866435			
						კონსტრუქციული ნაწილი			
ცვლ.	ცვლ. რაოდ.	ფურცელი	დოკუმ. №	ხელმოწერა	თარიღი	ცემენტის ქარხანა, დაფუძნის უბანი.	სტადია	ფურც.	ფურცლები
დირექტორი	გ. გოგოლაძე						მ.პ.	კ-29	
კონსტრუქტორი	გ. ნოზაძე					ჭრილი 15-15, 16-16	შპს „მუხა-გ“ ქ. რუსთავი		

17 - 17 (1 : 25)

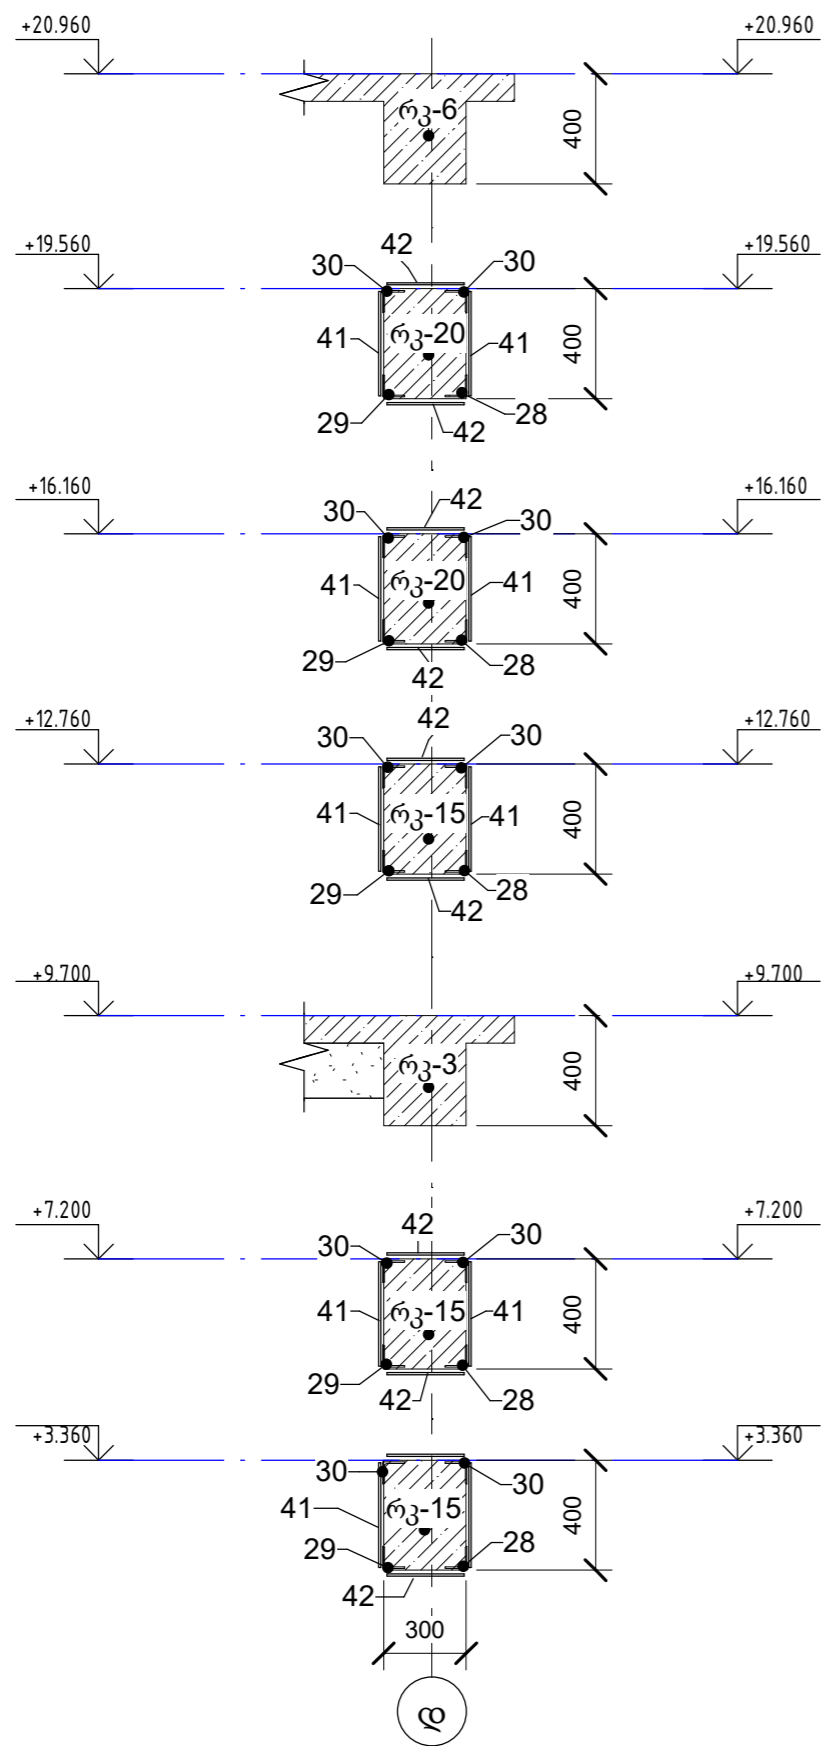


18 - 18 (1 : 25)

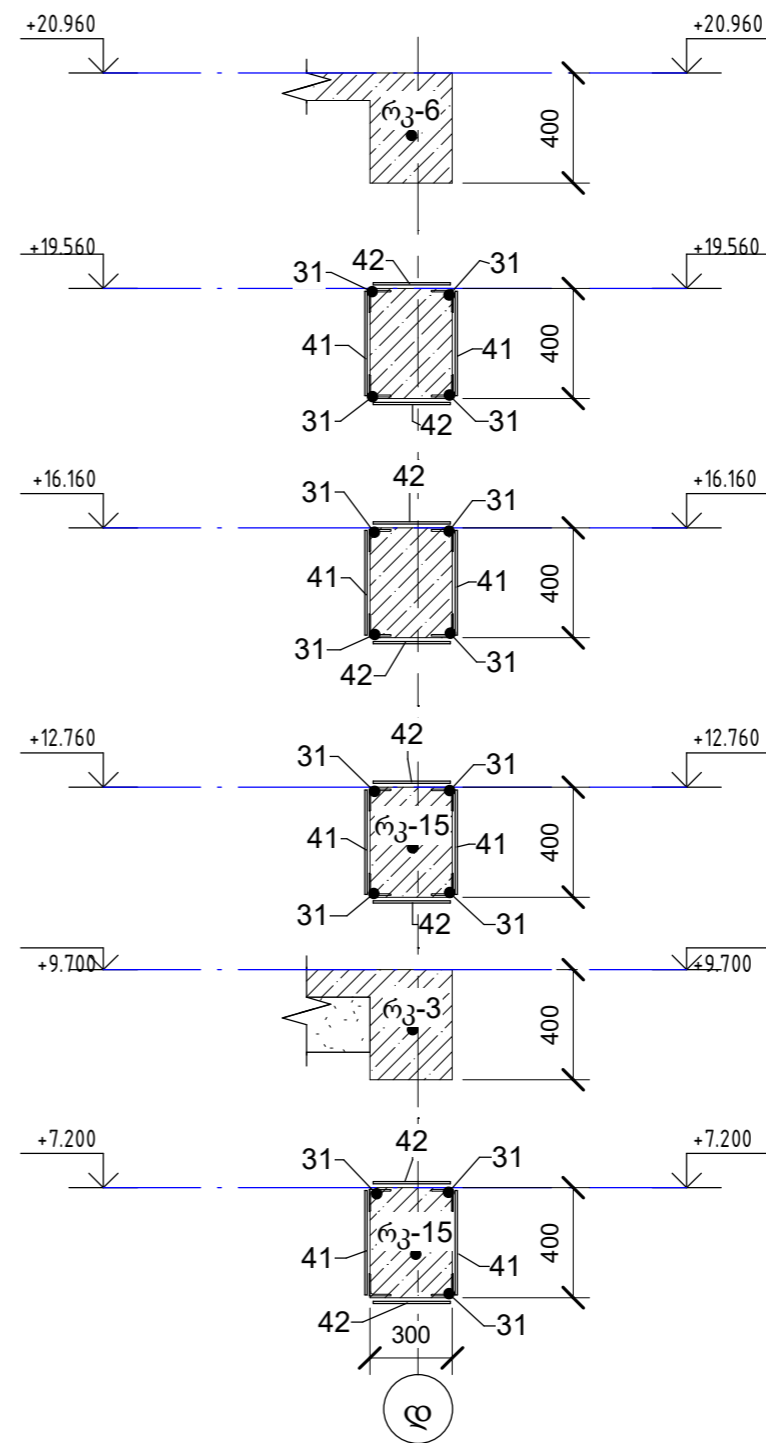


						დამკვეთი შპს „ჰაიდელბერგემენტ ჯორჯია“ - 230866435			
						კონსტრუქციული ნაწილი			
ცვლ.	ვლ. რაოდ.	ფურცელი	დოკუმ. №	ხელმოწერა	თარიღი	ცემენტის ქარხანა, დაფუძის უბანი.	სტადია	ფურც.	ფურცლები
დირექტორი	გ. გოგოლაძე						მ.პ.	კ-30	
კონსტრუქტორი	გ. ნოზაძე					ჭრილი 17-17, 18-18	შპს „მუხა-გ“ ქ. რუსთავი		

19 - 19 (1 : 25)

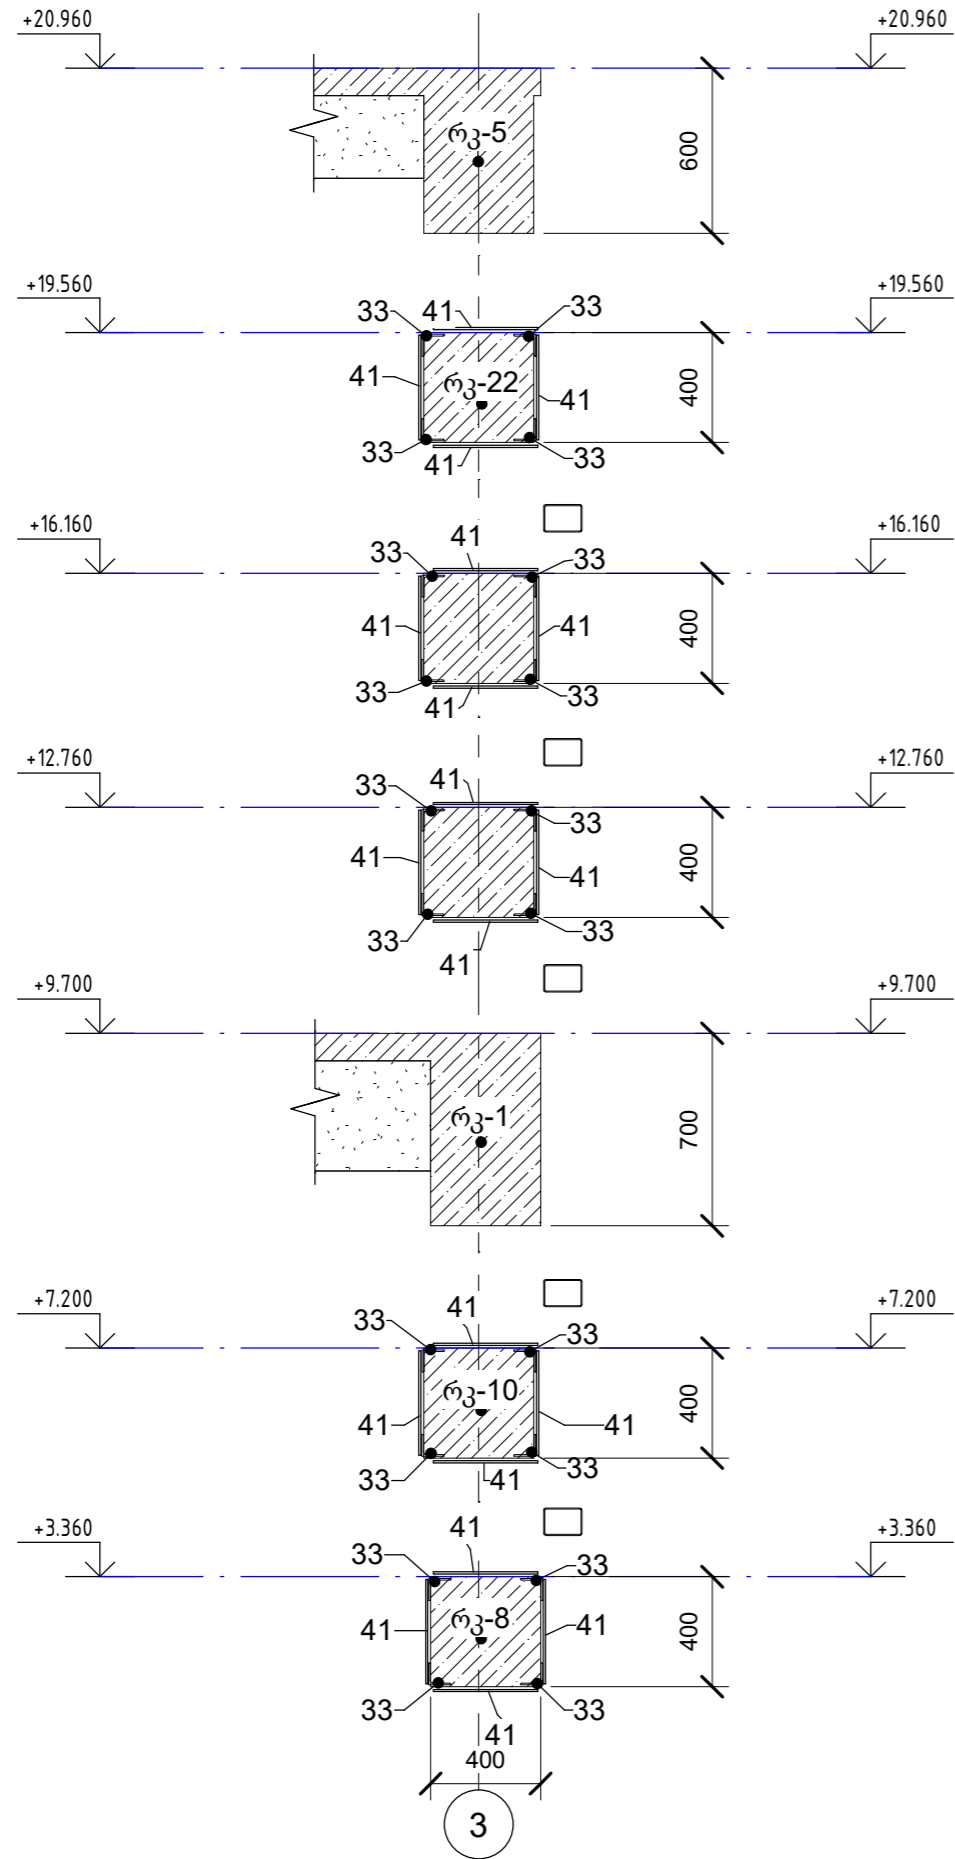

20 - 20 (1 : 25)

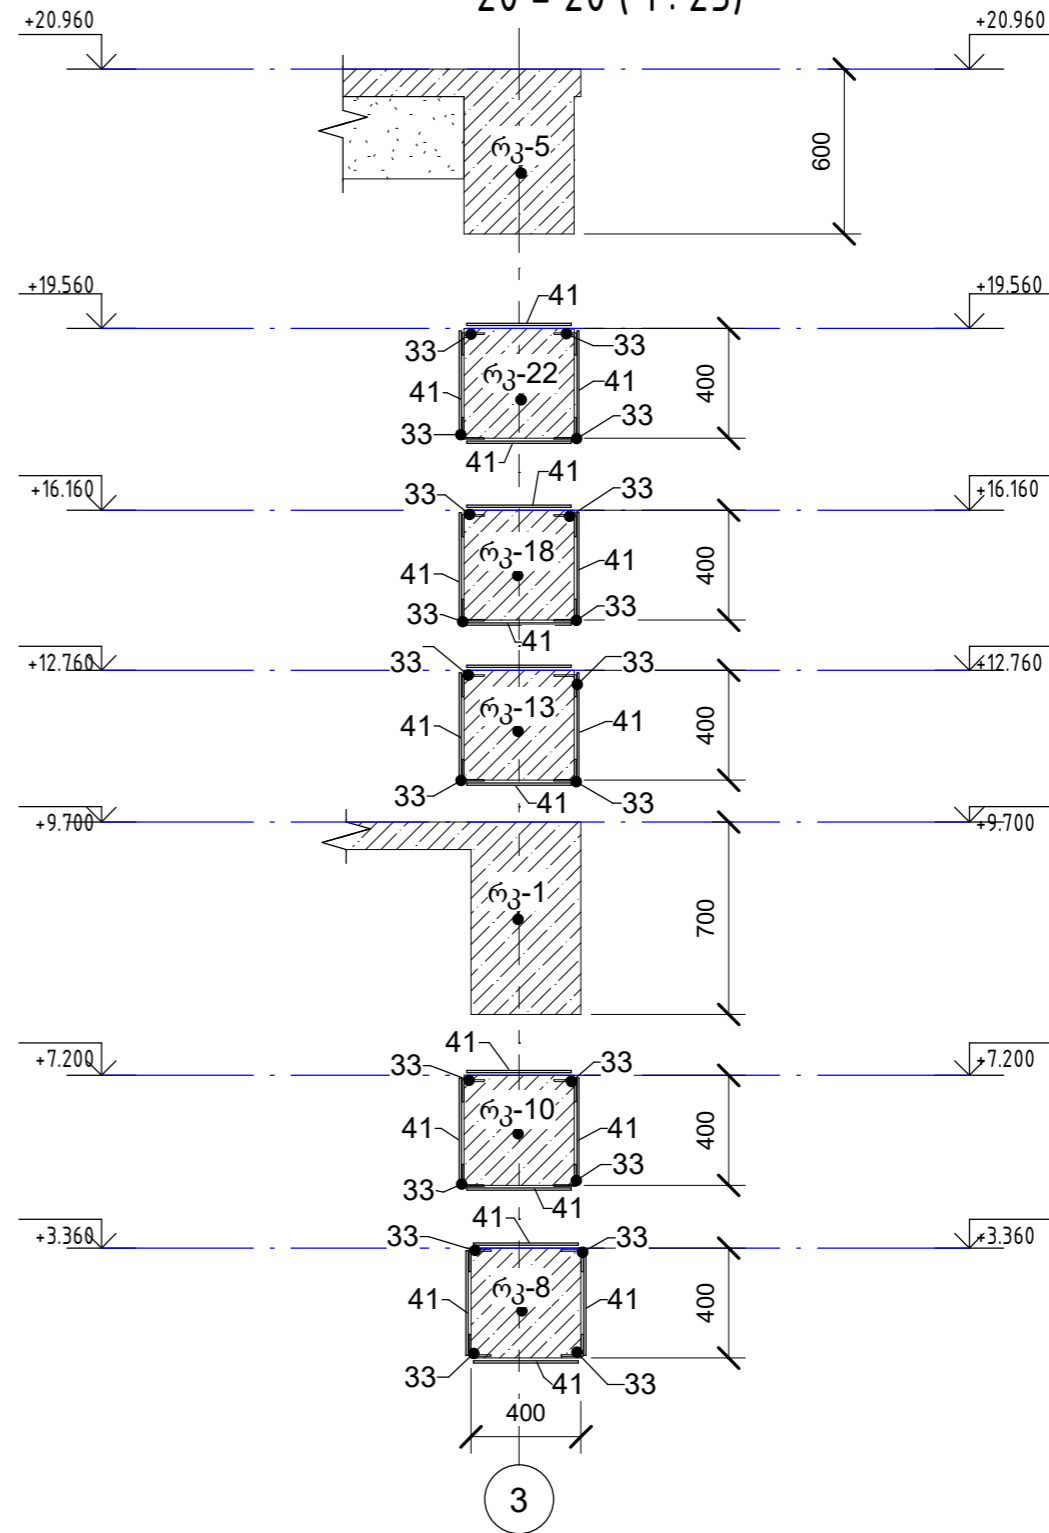

დამკვეთი შპს „ჰაიდელბერგემენტ ჯორჯია“ - 230866435					
კონსტრუქციული ნაწილი					
ცვლ.	კვლ.	ფურცელი	დოკუმ. №	ხელმოწერა	თარიღი
დირექტორი	გ. გოგოლაძე				
კონსტრუქტორი	გ. ნოზაძე				
ცემენტის ქარხანა, დაფქვის უბანი.				სტადია	ფურც.
პრილი 19-19, 20-20				მ.პ.	კ-31
				შპს „მუხა-გ“ ქ. რუსთავი	

			ლითონის პროფილების სპეციფიკაცია							
მარკა		პროფილის დას.	სიგრძე, მმ	რაოდ., ც	გრძ. მეტრის წონა, კგ	წონა, კგ				
1	L	125 x 125 x 10	2960	12	19.09	678.11				
2	L	125 x 125 x 10	3440	12	19.09	788.08				
3	L	125 x 125 x 10	1800	20	19.09	687.28				
4	L	125 x 125 x 10	2660	12	19.09	609.38				
5	L	125 x 125 x 10	3000	24	19.09	1374.55				
6	L	125 x 125 x 10	800	12	19.09	183.27				
7	L	140 x 140 x 10	2960	20	21.45	1269.6				
8	L	140 x 140 x 10	3440	20	21.45	1475.48				
9	L	140 x 140 x 10	2000	16	21.45	686.27				
10	L	140 x 140 x 10	2660	16	21.45	912.74				
11	L	140 x 140 x 10	3000	16	21.45	1029.41				
12	L	140 x 140 x 10	4400	8	21.45	754.9				
13	L	140 x 140 x 10	4200	8	21.45	720.59				
14	L	80 x 6	2960	4	7.01	83				
15	L	80 x 6	3440	8	7.01	192.92				
16	L	80 x 6	1800	8	7.01	100.94				
17	L	80 x 6	2660	8	7.01	149.17				
18	L	80 x 6	3000	8	7.01	168.24				
19	L	80 x 6	4200	8	7.01	235.54				
20	L	80 x 80 x 6	405	89	7.36	265.18				
21	L	80 x 80 x 6	430	38	7.36	120.21				
22	L	80 x 80 x 6	450	1	7.36	3.31				
23	L	80 x 80 x 6	200	20	7.36	29.43				
24	L	80 x 80 x 6	5531	32	7.36	1302.18				
25	L	80 x 80 x 6	2995	16	7.36	352.52				
26	L	80 x 80 x 6	3191	16	7.36	375.68				
27	L	80 x 80 x 6	2880	15	7.36	317.82				
28	L	80 x 80 x 6	5940	5	7.36	218.5				
29	L	80 x 80 x 6	5935	5	7.36	218.34				
30	L	80 x 80 x 6	5932	10	7.36	436.4				
31	L	80 x 80 x 6	5586	1	7.36	41.1				
31	L	80 x 80 x 6	5594	1	7.36	41.16				
31	L	80 x 80 x 6	5601	3	7.36	123.62				
31	L	80 x 80 x 6	5606	4	7.36	164.96				
31	L	80 x 80 x 6	5609	7	7.36	288.87				
32	L	100 x 100 x 10	1058	8	15.10	127.78				
32	L	80 x 80 x 6	1080	1	7.36	7.95				

ლითონის პროფილების სპეციფიკაცია						
მარკა		პროფილის დას.	სიგრძე, მმ	რაოდ., ც	გრძ. მეტრის წონა, კგ	წონა, კგ
32	L	100 x 100 x 10	1080	11	15.10	179.36
33	L	80 x 80 x 6	4090	40	7.36	1203.61
34	L	80 x 80 x 6	795	8	7.36	46.76
35	■	140 x 100 x 4	11945	36	14.50	6235.29
						24199.49

43	L	100 x 100 x 10	100	162	15.10	244.59
						244.59

ლით. ფურცლის სპეციფიკაცია									
მარკა		ფურც. ტიპი	სიგრძე, მმ	სიგანე, მმ	სისქე, მმ	ფართი, კვ.მ	რაოდენობა, ცალი	პოზ. წონა	წონა, კგ
36	-	† 10x100x430	430	100	10	0.043	392	3.38	1323.20
37	-	† 10x100x360	360	100	10	0.036	288	2.83	813.89
38	-	† 10x100x560	560	100	10	0.056	274	4.40	1204.50
39	-	† 10x100x550	550	100	10	0.055	21	4.32	90.67
40	-	† 10x100x450	450	100	10	0.045	24	3.53	84.78
41	-	† 8x100x380	380	100	8	0.038	941	2.39	2245.60
42	-	† 8x100x280	280	100	8	0.028	564	1.76	991.74
ჯამი									6754.38

სულ ლითონის ხარჯი 31228,81

						დამკვეთი შპს „ჰაიდელბერგცემენტ ჯორჯია“ - 230866435			
						კონსტრუქციული ნაწილი			
ცვლ.	ველ.რაოდ	ფურცელი	დოკუმ. №	ხელმოწერა	თარიღი	ცემენტის ქარხანა, დაფქვის უბანი.	სტადია	ფურც.	ფურცლები
დირექტორი	გ. გოგოლაძე						მ.პ.	კ-32	
კონსტრუქტორი	გ. ნოზაძე					ჯამური სპეციფიკაცია	შპს „მუხა-გ“ ქ. რუსთავი		

Формат А3А