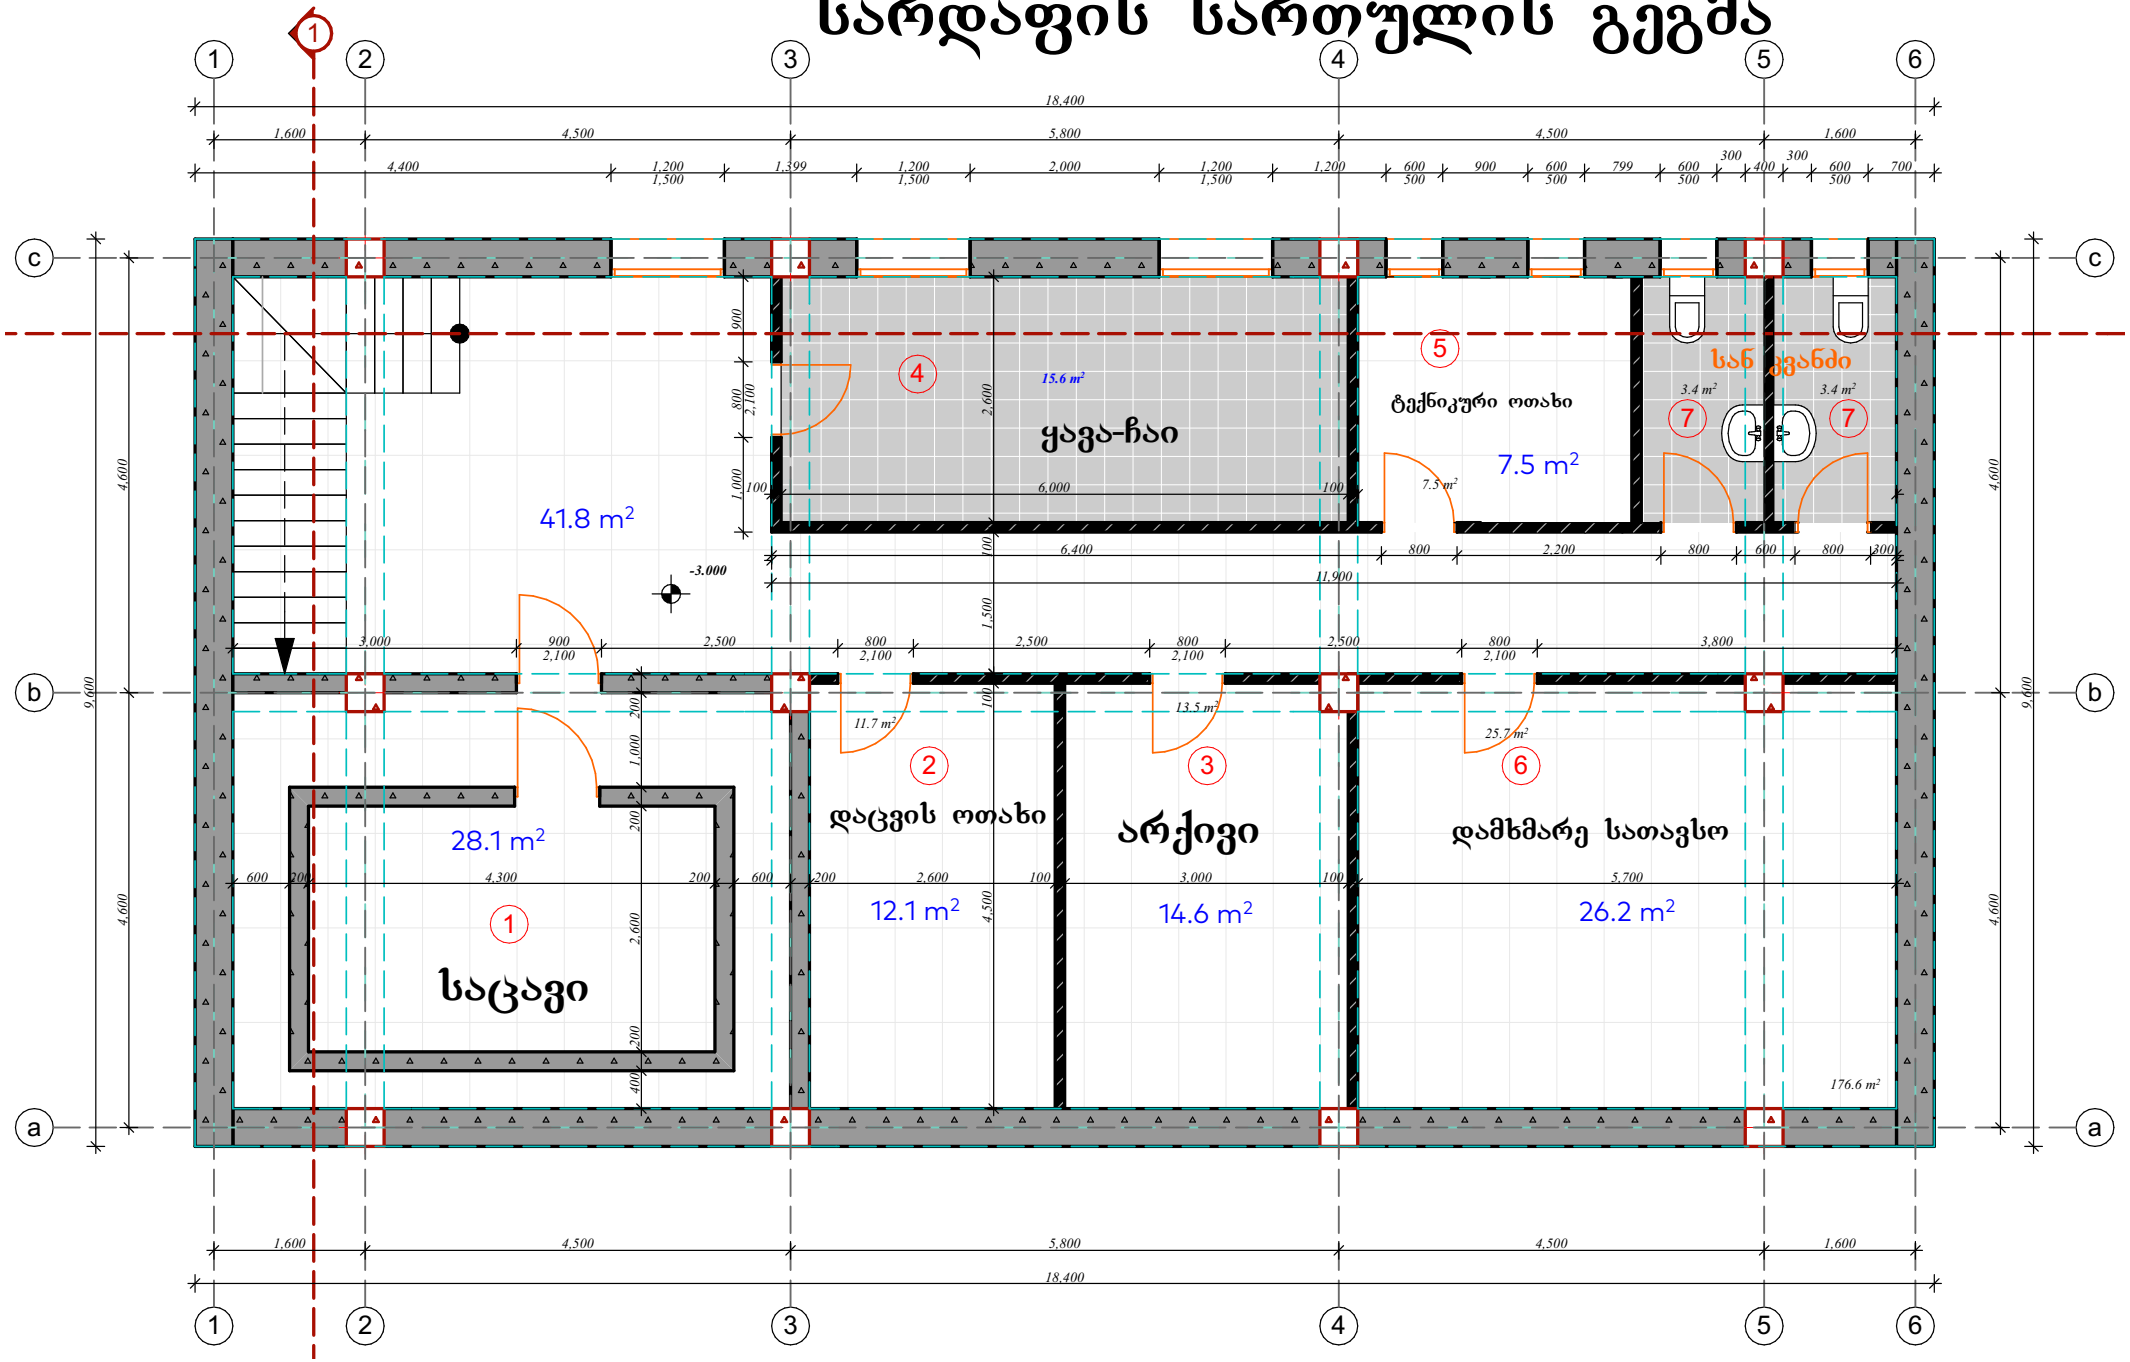სარდაფის სართულის გეგმა