



სარდაფის გეგმა


გენერატორი

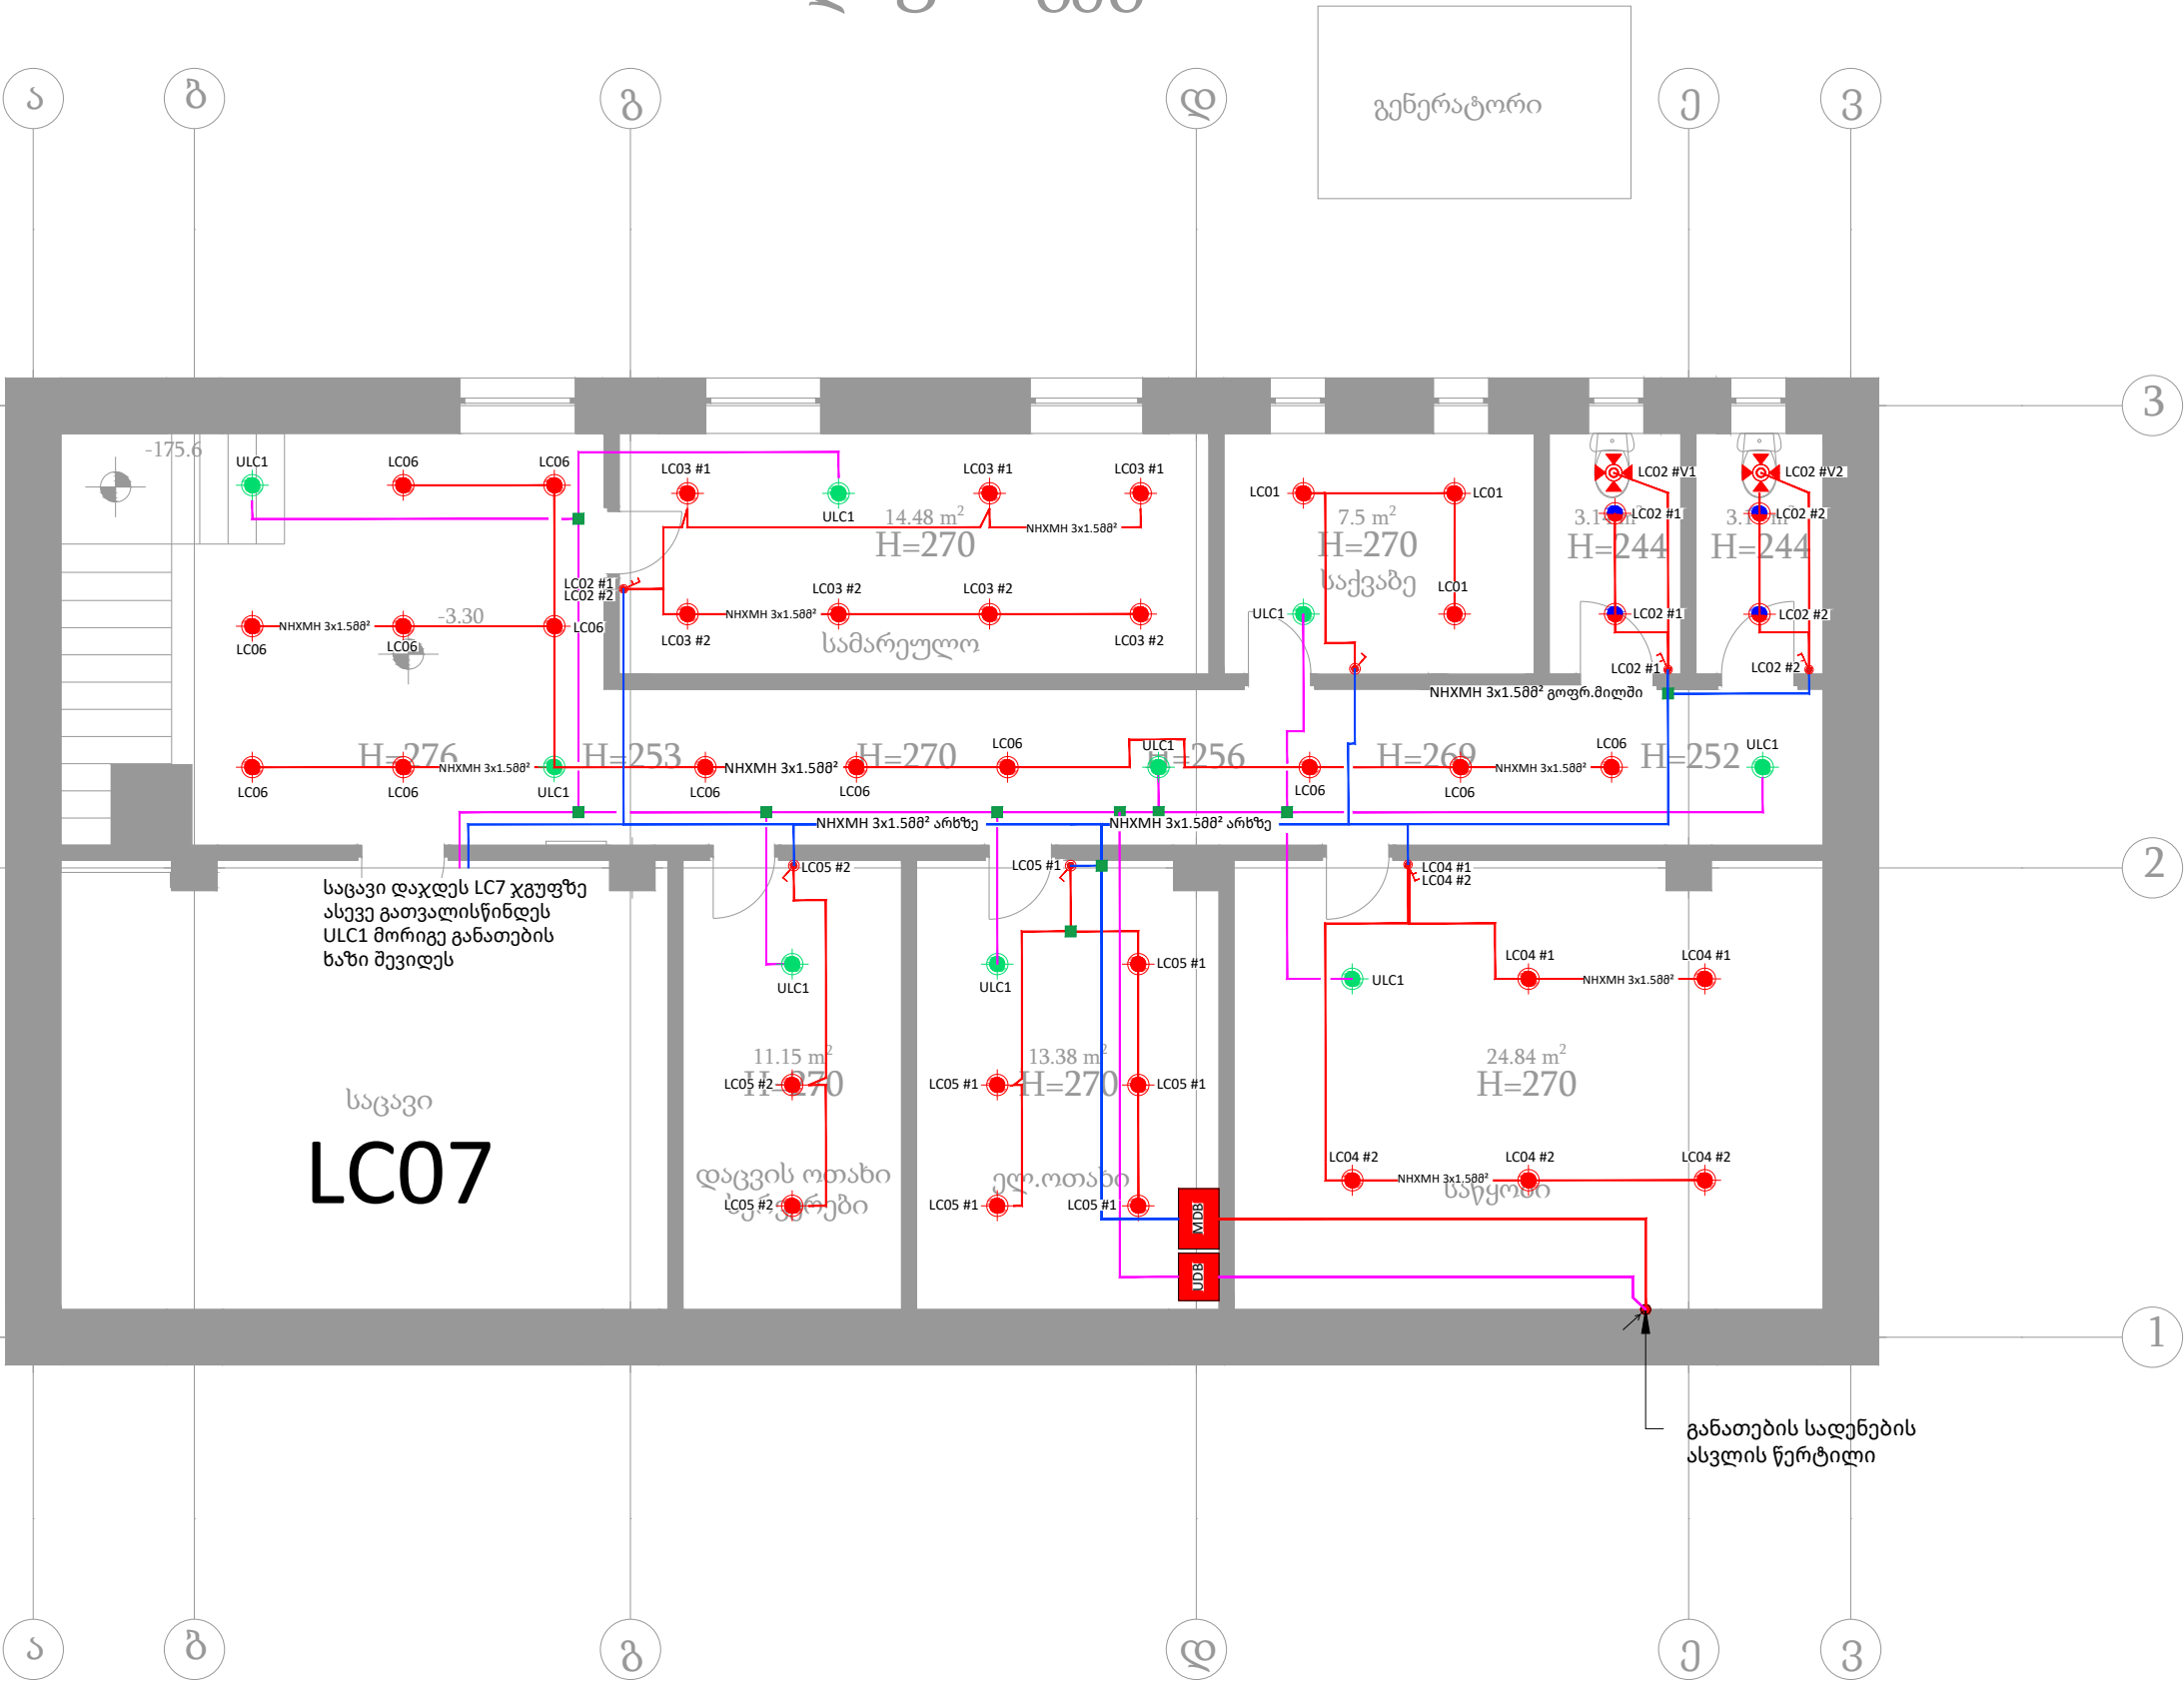

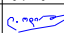





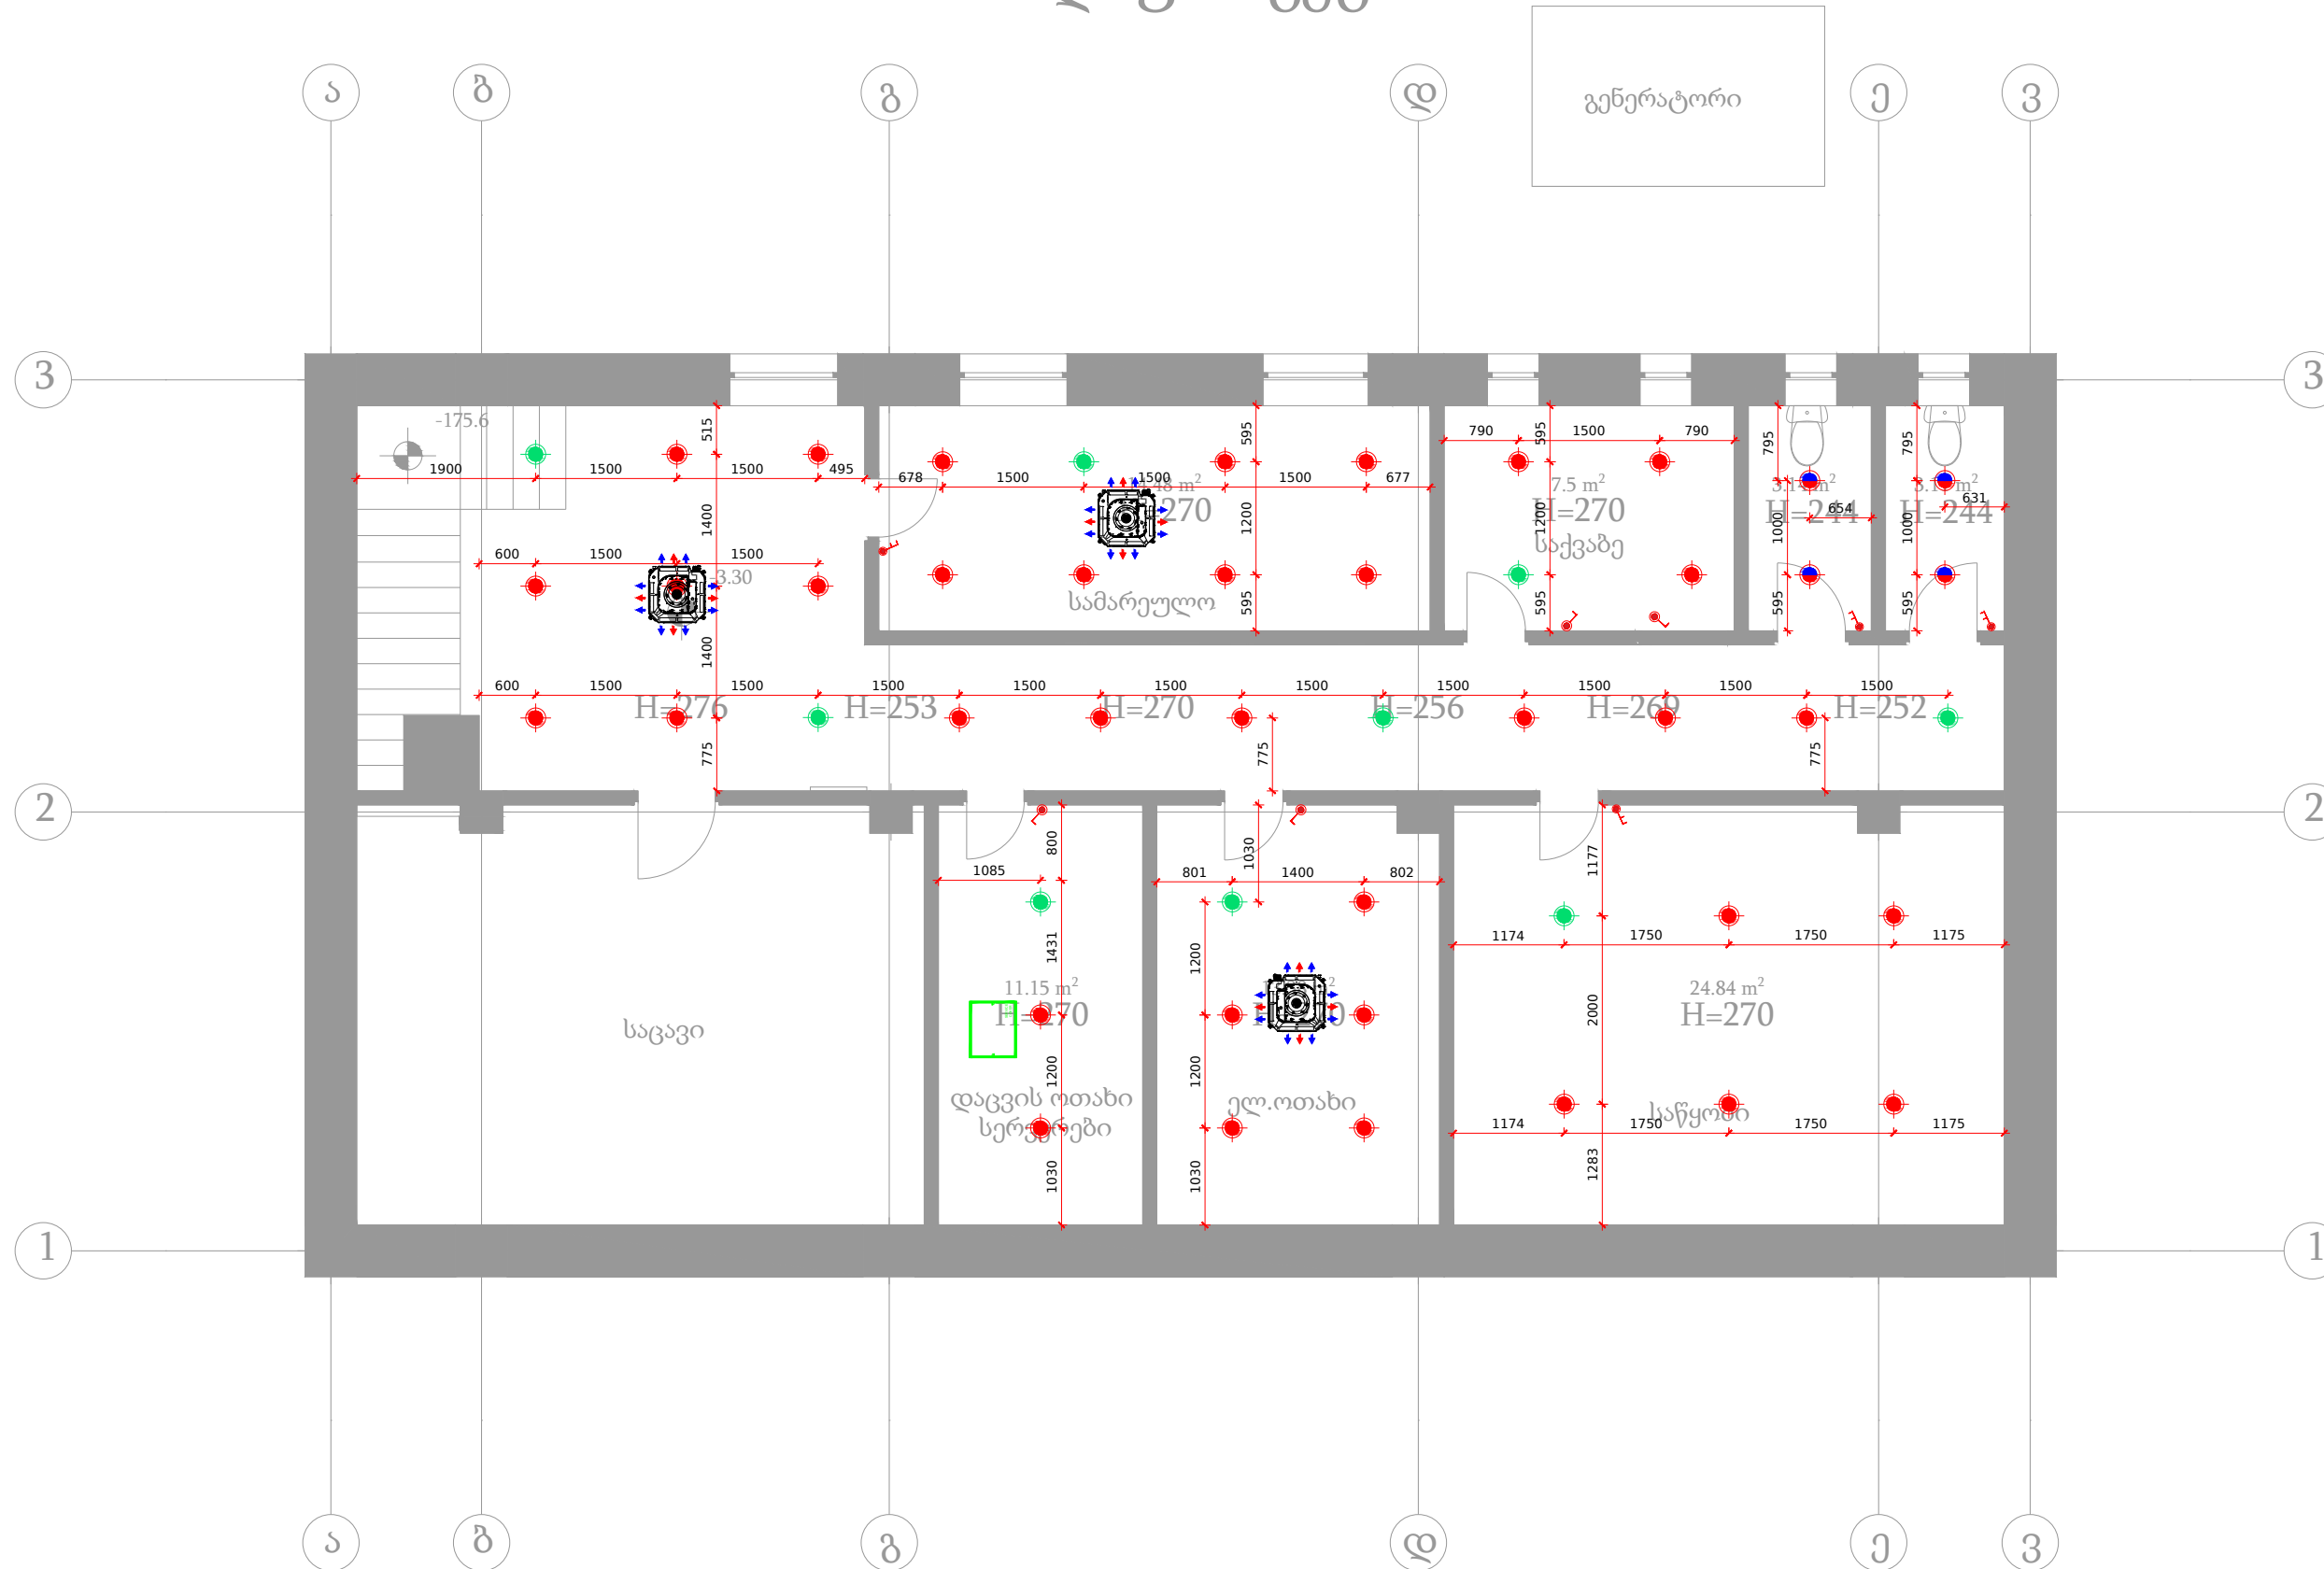


ფურცლის PAPER SIZE A - 3	პროექტის PROJECT #
პროექტის ნომერი	
EXPLANATION	
<div><div></div>LT-01 სანათი იმ.სპეციფიკაციები</div> <div><div></div>LT-01 (მუდმივი) სანათი იმ.სპეციფიკაციები</div> <div><div></div>ჩამოთვლილი 1 კლავიშანი 10A</div> <div><div></div>ჩამოთვლილი 2 კლავიშანი 10A</div> <div><div></div>გამანაწილებელი კოლოფი</div>	


ლაქველი	საქართველოს ბანკი		
გეგმავლებელი	შპს " მორფ 9.4 " (ს/კ 44275104)		
დირექტორი	ი . ნანგულია (51001029888)		
პროექტი PROJECT	საქართველოს ბანკის ამპროლოვების ფილიალის (ქ.ამბროლაური მ. კოსტავას #27) რეაბილიტაცია		
მისამართი ADDRESS	ქ.ამბროლაური მ. კოსტავას #27		
თანამდებობა ინჟინერი/ CAD სპეციალისტი	გეგმი	სურათი 	
კონტაქტი	morph9.4architect@gmail.com		
ტელ. : სკალი SCALE	(+ 995) 579 994 721 1:75 თარიღი DATE OF ISSUE		
სახელი			DRVG.
სანაშენის სპეციფიკაციები			
სტადია STAGE	ფურცელი PAGES	სურათი ALL	
პროექტი	A.01	სურათი: 38 გვ.	







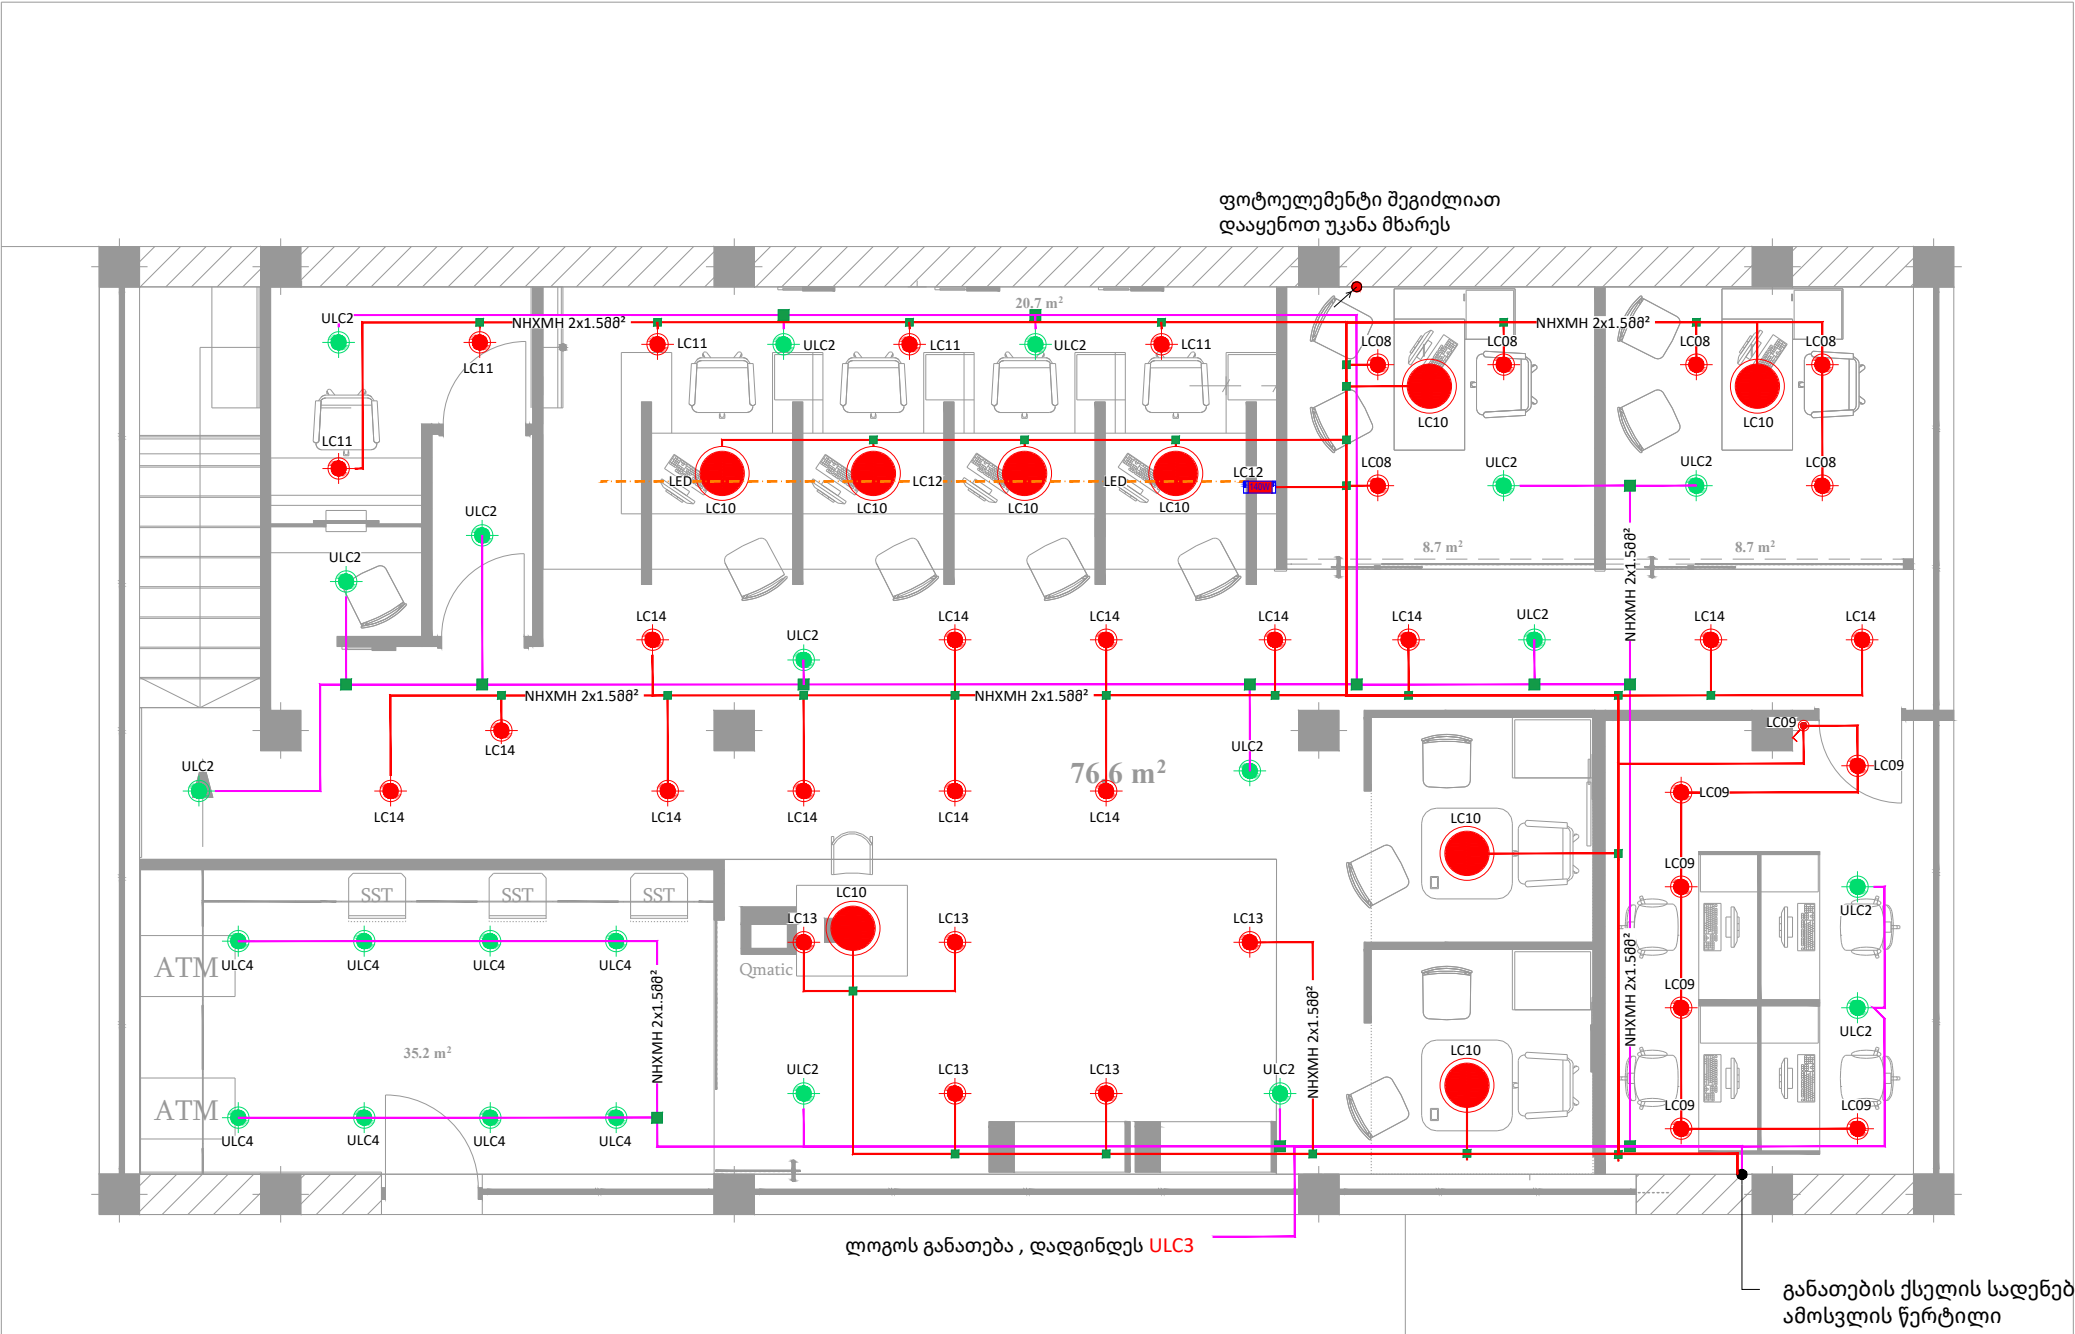


გენერატორი




ფურცალი PAPER SIZE A - 3		პროექტის PROJECT #	
პარობითი ნიშნები			
ცხელკეთი		EXPLANATION	
<div><div></div><div>LT-01 სანათი იმ სპეციფიკაციები</div><div></div><div>LT-01 (მუდმივი) სანათი იმ სპეციფიკაციები</div><div></div><div>ჩაბრთვული 1 კლავიშური 10A</div><div></div><div>ჩაბრთვული 2 კლავიშური 10A</div><div></div><div>გამანაწილებელი კოლოფი</div></div>			
ლამპები	საქართველოს ბანკი		
გეგმვა	შპს " ბონუს 9.4 " (1/4 44275104)		
დირექტორი	მ . ჩანგალია (5100102988)		
პროექტი PROJECT	საქართველოს ბანკის ამპროლაურის ფილიალის (ქ.ამპროლაური მ.კოსტავას #2) რეაბილიტაცია		
მისამართი ADDRESS	ქ.ამპროლაური მ.კოსტავას #2/		
თანამდებობა	გეგმვა	ხელმოწერა	
მხატვარი/ CAD სპეციალისტი	ო. ლომიშვილი	ო. ლომიშვილი	
კონტაქტი	morph9.4architect@gmail.com		
ტელ :	(+ 995) 579 894 721		
სიმაღლე SCALE	1:75	თარიღი DATE OF ISSUE	
		სახელი	DRVG.
გამოცემის : სახელმწიფო გეგმვა/შემოქმედება			
სტადია	STAGE	ფურცლები PAGES	სურათი ALL
პროექტი	A.02		სურათი : 38 გვ.





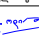

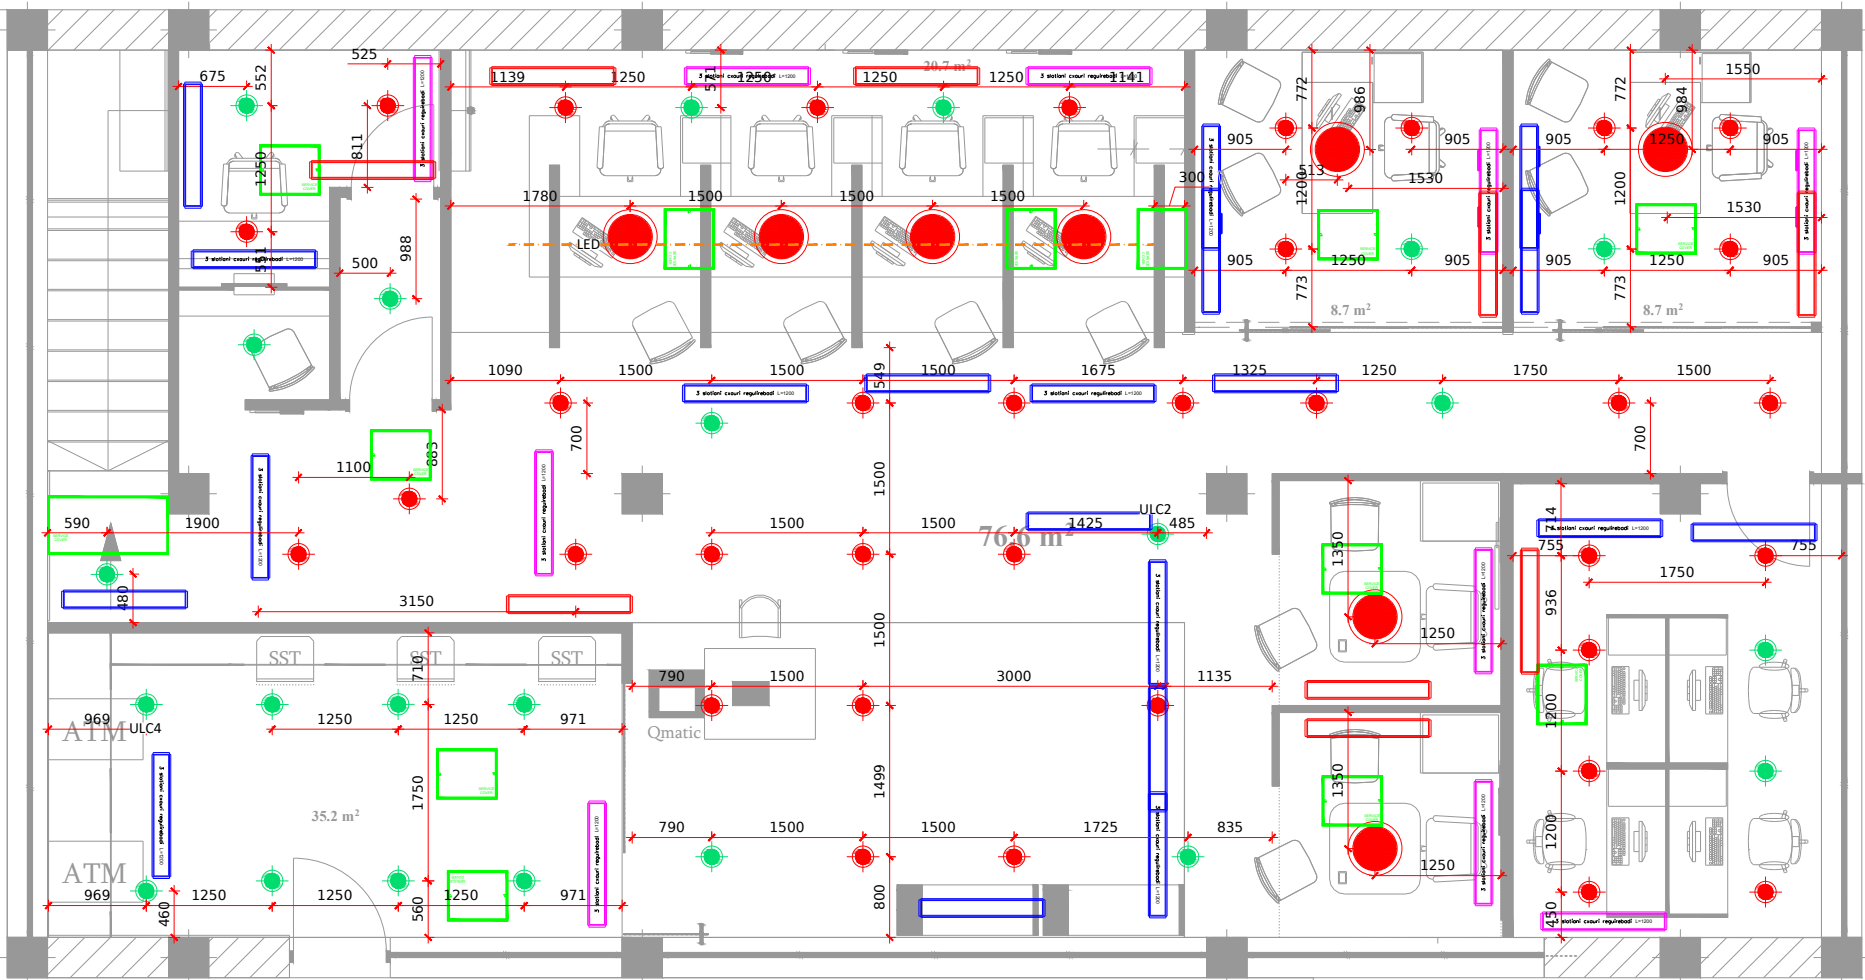

+0,00 ნიშნულზე გეგმა



ფორმატი PAPER SIZE A - 3		პროექტის # PROJECT #	
პროექტის ნომერი			
განმარტება		EXPLICATION	
<div><div></div><div><div>LT-01</div>სანათი იმ საპედიფიკაციები</div><div><div>LT-01</div>(მუდმივი) სანათი იმ საპედიფიკაციები</div><div><div>LT-02</div>ჭადი იმ საპედიფიკაციები</div><div><div></div>ჩამრთველი 1 კლავიშანი 10A</div><div><div></div>ჩამრთველი 2 კლავიშანი 10A</div><div><div></div>გამანაწილებელი კოლოფი</div><div><div></div>ლავ ღერტი</div></div>			
დამკვეთი	საქართველოს ბანკი		
განმარტებული	შპს "ნორდ 4" (ს/კ 44275104)		
დირექტორი	ი. ნაკვალა (5100102988)		
პროექტი PROJECT	საქართველოს ბანკის ამპროლუარის ფილიალის (ქ.ამპროლუარი #7) რეაბილიტაცია		
მისამართი ADDRESS	ქ.ამპროლუარი #7		
თანამდებობა ინჟინერი/ CAD სპეციალისტი	გეგმა ლოგოტი	სურათი 	
კონტაქტი	morph9.4architect@gmail.com		
ტელ. : საზღვრის SCALE	(+ 995) 579 994 721 1:75 თარიღი DATE OF ISSUE		
		სახელი	DRVG.
განათების სანათის გეგმა			
სტადია STAGE	ფურცელი PAGES	სურათი ALL	
პროექტი	A.03	სურათი: 38 გვ.	

+0,00 ნიშნულზე გეგმა




ფურცლის PAPER SIZE A - 3		პროექტის PROJECT #	
პროექტის ნომერი			
განმარტება		EXPLICATION	
<div><div><div></div><div></div><div></div><div></div><div></div><div></div><div></div></div><div><div>LT-01 სანათი იმ.სპეციფიკაციები</div><div>LT-01 (მუდმივი) სანათი იმ.სპეციფიკაციები</div><div>LT-02 ჭადი იმ.სპეციფიკაციები</div><div>ჩამრთველი 1 კლავიშისანი 10A</div><div>ჩამრთველი 2 კლავიშისანი 10A</div><div>გამანაწილებელი კოლოფი</div><div>ლავა ლეზტი</div></div></div>			
ლავა	საქართველოს საბჭო		
განმარტებული	მზა : " მორფ 9.4 " (ს/პ 44275104)		
დრავირი	მ. - ნაგავი (5100102988)		
პროექტი PROJECT	საქართველოს საბჭოს ამბროლაურის ფილიალის (ქ.ამბროლაური მ. კოსტავას #27) რეაბილიტაცია		
მისამართი ADDRESS	ქ.ამბროლაური მ. კოსტავას #27		
თანამდებობა ინჟინერი/ CAD სპეციალისტი	გვარი	სურსათი	
	ლ. დიმიტოვი		
კონტაქტი	morph9.4architect@gmail.com		
ბილ. : საზღვრის SCALE	1:75	(+ 995) 579 994 721 თარიღი DATE OF ISSUE	
სახელი DRVG.			
განმარტების სახელი (თიხა)			
სტადია STAGE	ფურცელი PAGES	სურათი ALL	
პროექტი	A.04	სურათი: 38 გვ.	

სანათების ტექნიკური ნახაზები

LT-01



D210mm შუქდიოდური , ჭერში ჩასასმელი სანათი

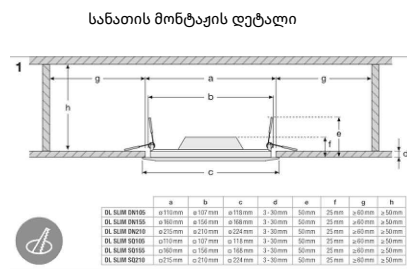


განათებულობა flux 1530 lm
ფერის ტემპ. 4000 K CRI 80
ოპერირების დრო L70/B50 25 °C (საათი)>30, 000
ოპერირების დრო L90/B10 25 °C(საათი)>12, 000
დაცვის კლასი IP20/40


ელ. სიმძლავრე 12 W
ძაბვა 220-240V 50/60Hz, 120-277V 50/60Hz

შენიშვნა : ნახაზი არ არის სკალირებული

ადნიშვნა ნახაზზე

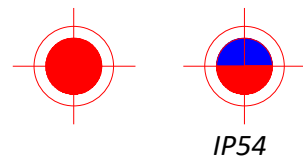

ფოტომეტრული მონაცემები :

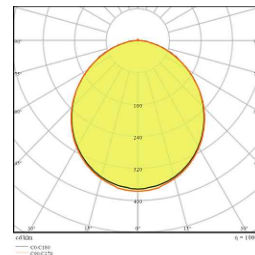

LT-02




დასაკიდი ჭადი H=1500 D535mm E27 ნათურით

სანათის მონტაჟის დეტალი

განათებულობა flux 2200 lm
ფერის ტემპ. 4000 K CRI 80
ოპერირების დრო L70/B50 25 °C (საათი)>40, 000
დაცვის კლასი IP20

ელ. სიმძლავრე 40 W
ძაბვა 220-240V 50/60Hz


ფოტომეტრული მონაცემები :

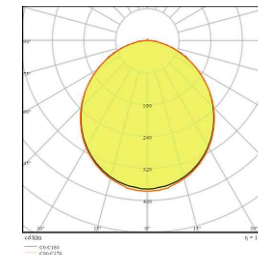

შენიშვნა : ნახაზი არ არის სკალირებული

ადნიშვნა ნახაზზე



ფურცალი PAPER SIZE A - 3		პროექტის PROJECT #
პარამეტრი ნომრები		
კომენტარი		EXPLANATION
ლაშქრობა	საქართველოს ბანკი	
განმარტებული	შპს "ნიმფი 9.4" (ს/კ 442755104)	
დარეგისტრირებული	ი. ნაგველი (5100102988)	
პროექტი PROJECT	საქართველოს ბანკის ამპროლაურის ფილიალის (ქ.ამპროლაური მ. კობახიძის ქ. 7) რეაბილიტაცია	
მისამართი ADDRESS	ქ.ამპროლაური მ. კობახიძის ქ. 7	
თანამდებობა მფრთხი/ CAD სპეციალისტი	გერარი ლოგოტივები	სტუმბირება 
კონტაქტი	morph9.4architect@gmail.com	
მასშტაბი SCALE	1:75	თარიღი DATE OF ISSUE სამხ. DRVG.
განთავსების ნაბიჯების სპეციფიკაცია		
სტადია	STAGE	ფურცლები PAGES
პროექტი	A.05	ფურცლები PAGES სულ: 38 გვ.

სარდაფის გეგმა

გენერატორი

14.48 m²
H=270

სამარეულო

7.5 m²
H=270

საქვაბე

3.14 m²
H=244

3.11 m²
H=244

-3.30

H=276

H=253

H=270

H=256

H=269

H=252

ELC1 NHXMH 3x1.588²

ELC1 NHXMH 3x1.588²

დაყენდეს კედელზე
კარის თავზე

დაყენდეს კედელზე
კარის თავზე

დაყენდეს კედელზე
კარის თავზე

დაყენდეს კედელზე
კარის თავზე

საცავი

11.15 m²
H=270

დაცვის ოთახი
სერვერები

13.38 m²
H=270

ელ.ოთახი

სტელაიტ

UPS

24.84 m²
H=270


საწყობი

ავარიული განათების
სადენების
ასვლის წერტილი

ფორმატი PAPER SIZE A - 3				პროექტის # PROJECT #	
პროექტის ნომერი					
განმარტება					
EXPLICATION					
<div><div><div></div></div><div>ავარიული სანათი</div></div> <div><div><div></div></div><div>მიმართულების მანიშნებელი (მარჯვნივ-მარცხნივ)</div></div> <div><div><div></div></div><div>მიმართულების მანიშნებელი წინ</div></div> <div><div><div></div></div><div>მიმართულების მანიშნებელი გასასვლელი</div></div> <div><div><div></div></div><div>გამანაწილებელი კოლოფი</div></div>					


სარდაფის გეგმა

გენერატორი

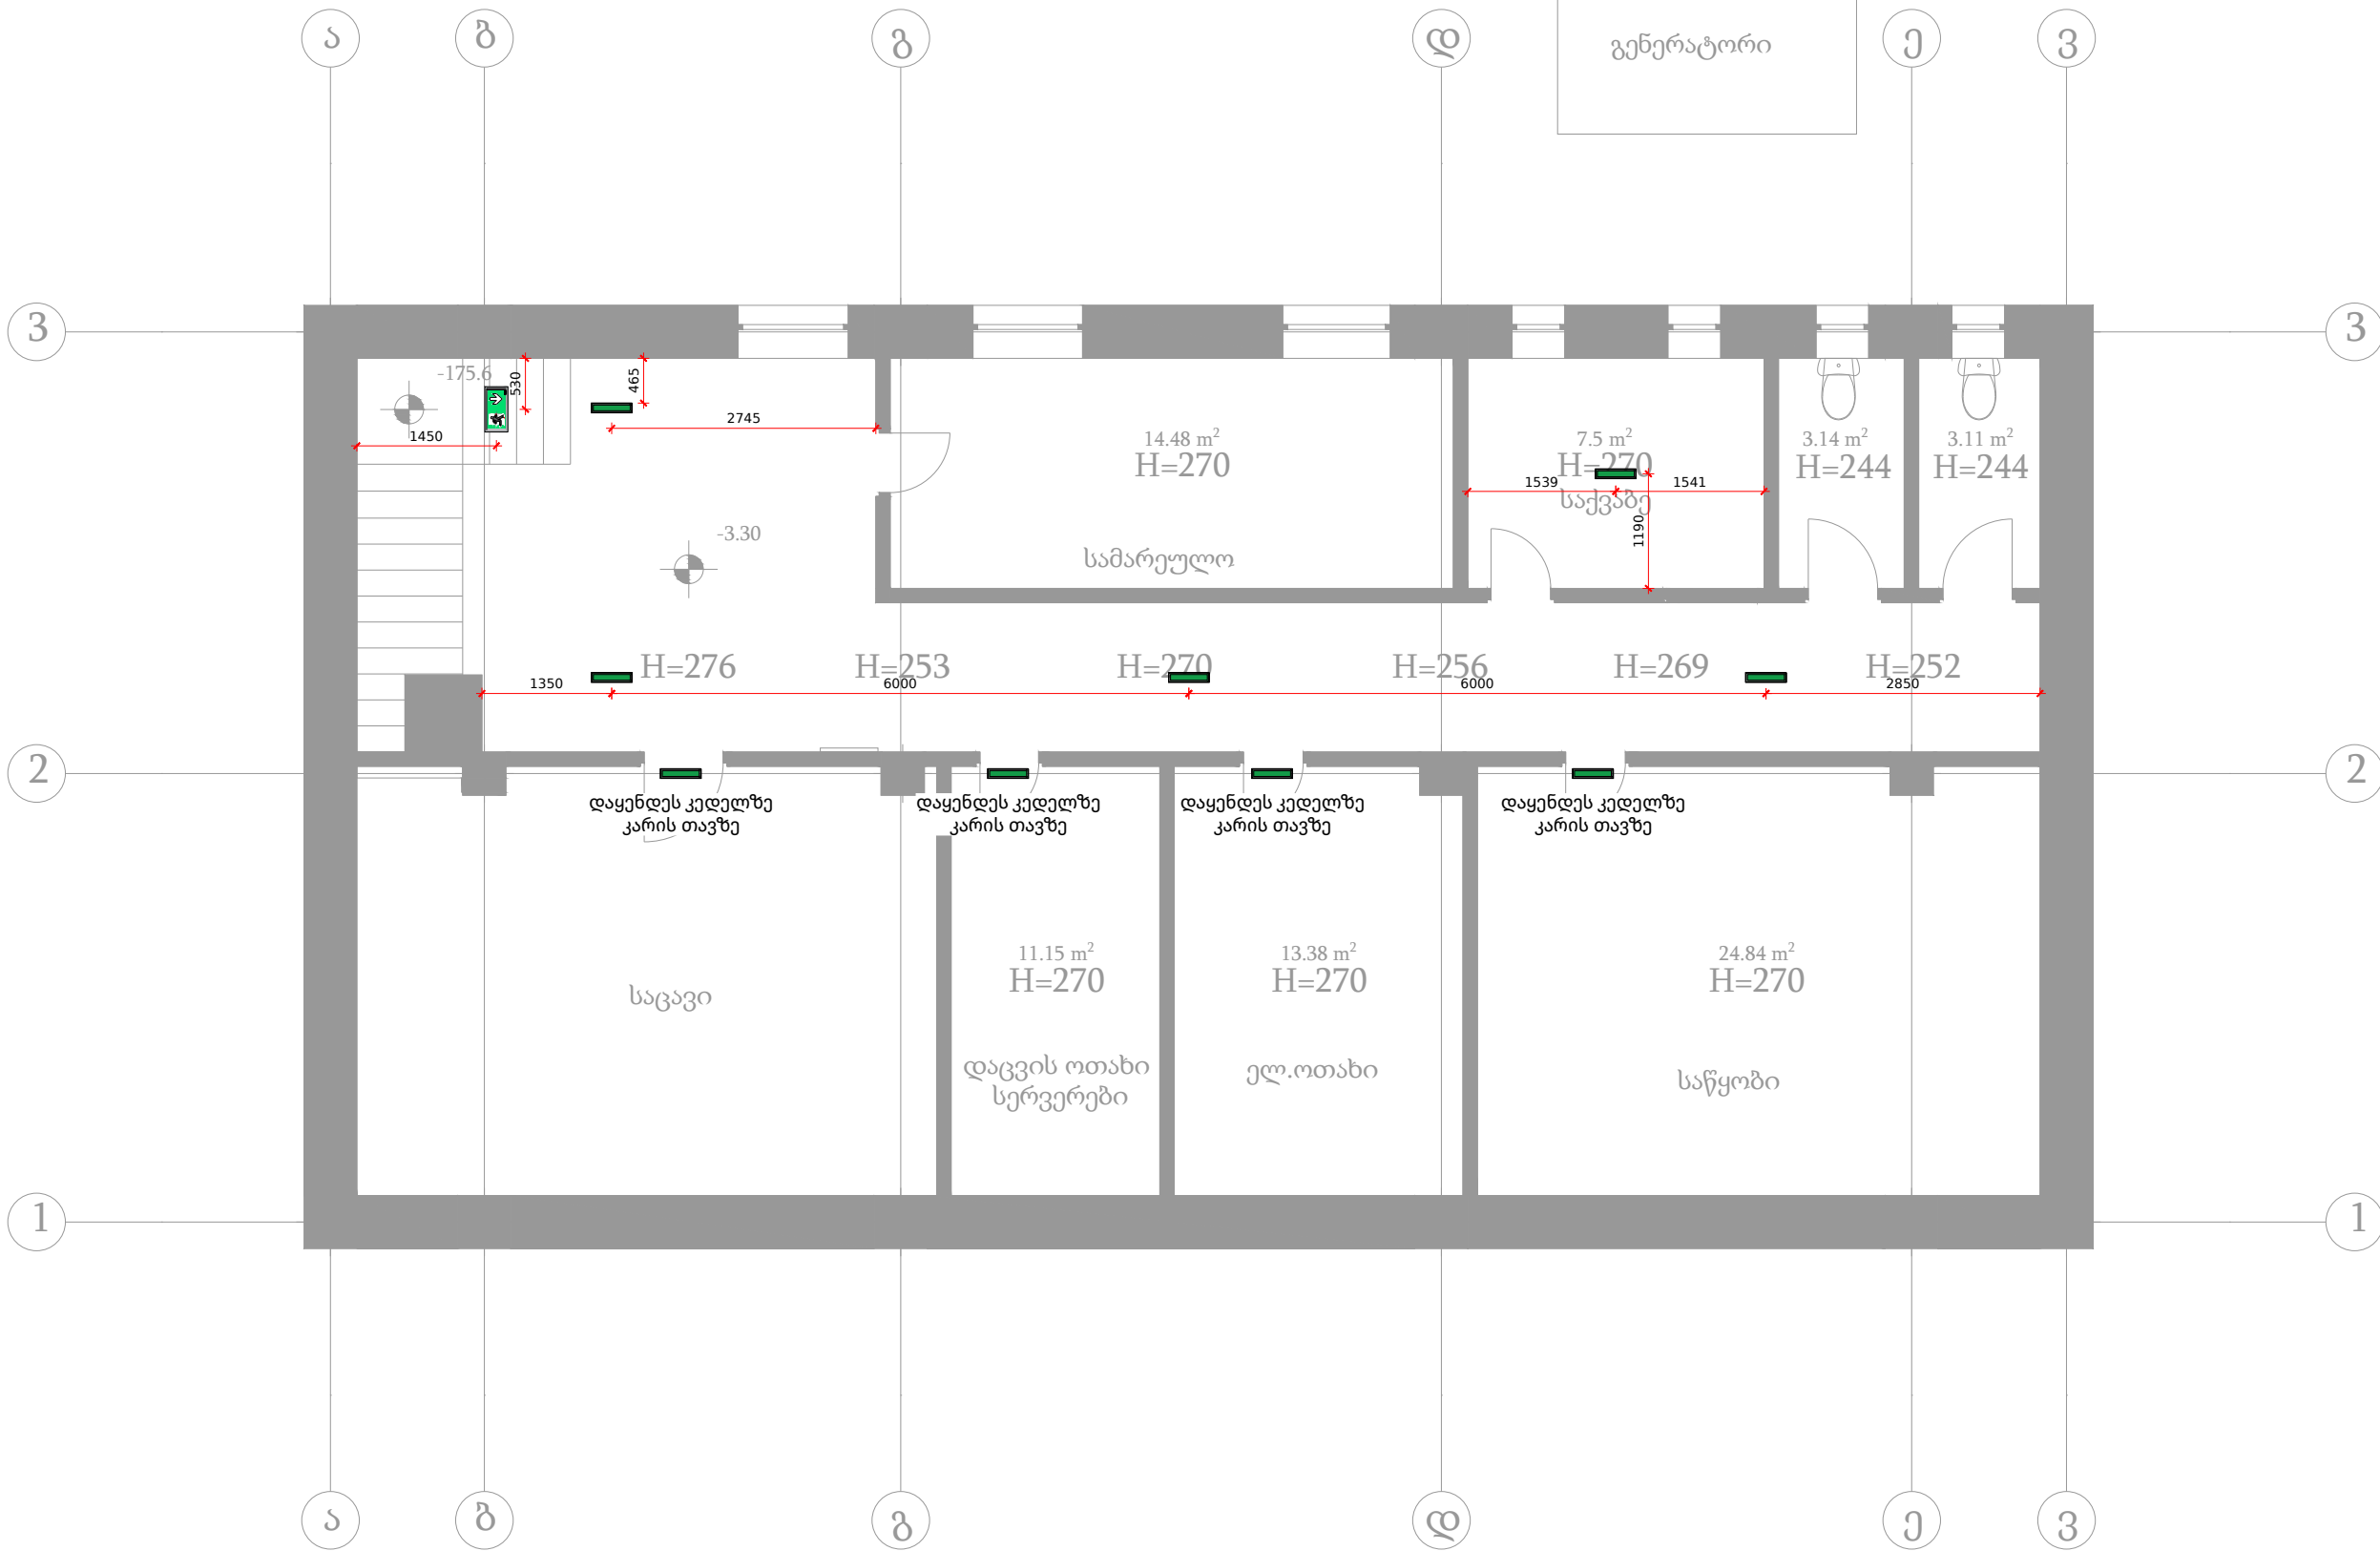

ფორმატი PAPER SIZE A - 3		პროექტის # PROJECT #
პროექტის ნომერი		
განმარტება		EXPLICATION
		ავტორული სანაოთი მიმართულების მანიშნებელი (მარჯვნივ-მარცხნივ) მიმართულების მანიშნებელი წინ მიმართულების მანიშნებელი გასასვლელი გამანაწილებელი კოლოფი
ლაქველი	საქართველოს ბანკი	
გეგმის ზომები	შპს "მორფ 9.4" (ს/კ 44725104)	
დირექტორი	ი. ნაკვალა (5100102988)	
პროექტი PROJECT	საქართველოს ბანკის ამპროლოგის ფილიალის (ქ. ამპროლოგი № 8 კოსტაყის #7) რეაბილიტაცია	
მისამართი ADDRESS	ქ. ამპროლოგი № 8 კოსტაყის #7	
თანამდებობა ინჟინერი/ CAD სპეციალისტი	გეგმა ლ. დიმიტოვი	სურათი ი. ნაკვალა
კონტაქტი	morph9.4architect@gmail.com	
ტელ. : SCALE	(+ 995) 579 994 721	
თარიღი DATE OF ISSUE	1:75	
სახელი		DRVG.
ფართობი განათვა 1 სართულის გეგმა (ნომერი)		
სტადია	STAGE	ფურცლები PAGES
პროექტი	A.07	სულ: 38 გვ.

+0,00 ნიშნულზე გეგმა

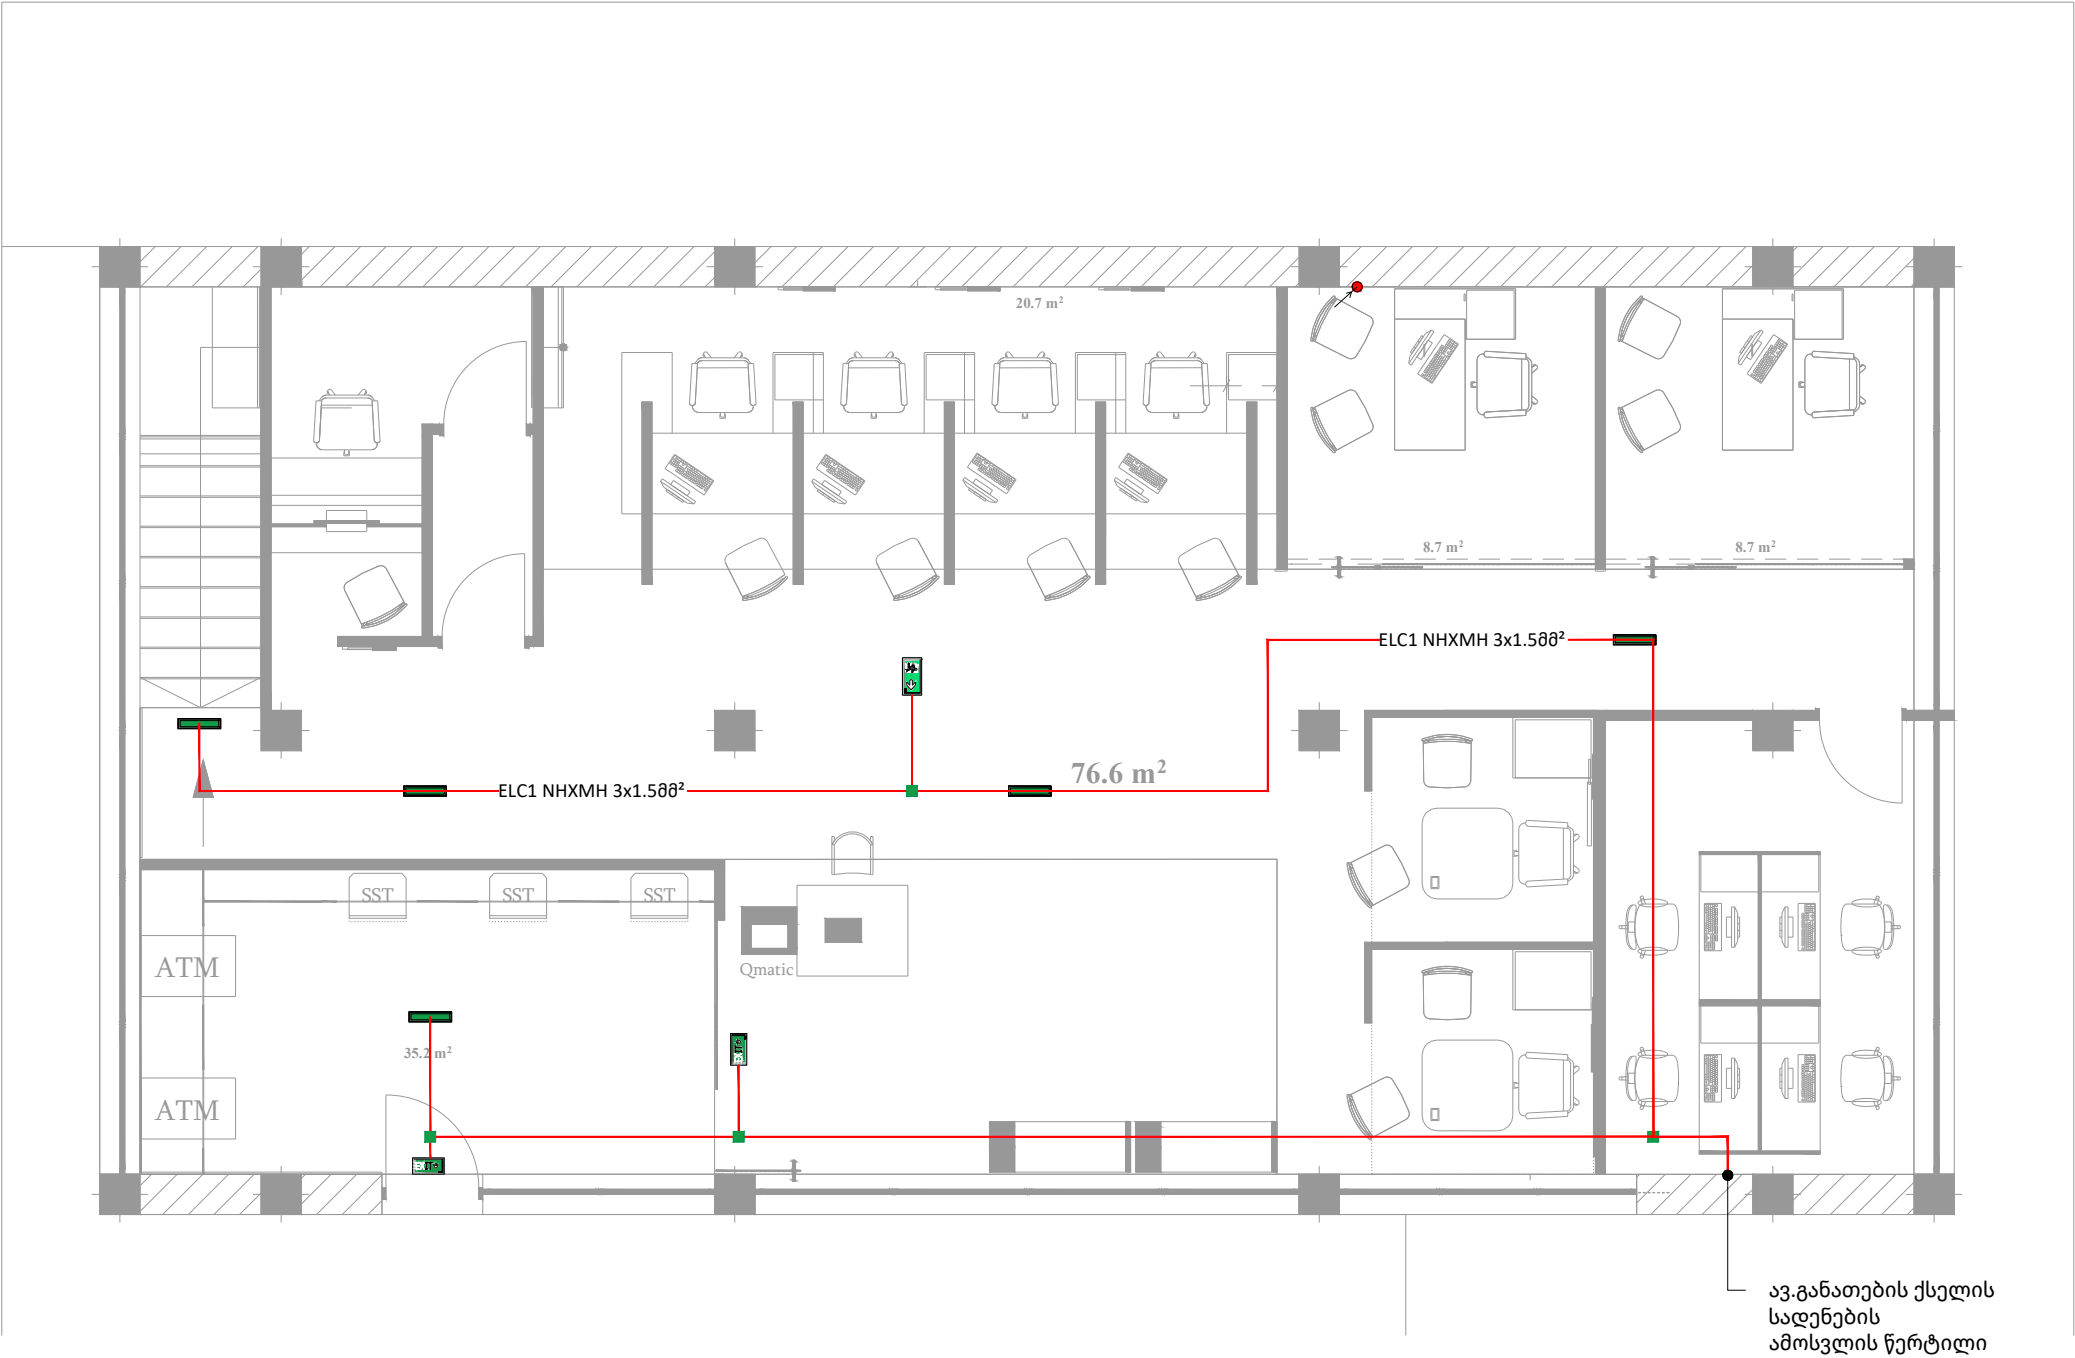

ფორმატი PAPER SIZE A - 3		პროექტის # PROJECT #	
პროექტის ნომერი			
განმარტება		EXPLICATION	
<div><div><div></div><div>ავარიული სანათი</div></div><div><div><div></div><div></div></div><div>მიმართულების მანიშნებელი (მარჯვნივ-მარცხნივ)</div></div><div><div><div></div><div></div></div><div>მიმართულების მანიშნებელი წინ</div></div><div><div><div></div><div></div></div><div>მიმართულების მანიშნებელი გასასვლელი</div></div><div><div><div></div></div><div>გამანაწილებელი კოლოფი</div></div></div>			
ლაგელი		საქართველოს ბანკი	
გეგმის ზომა		შპს "ზორგ 9.4" (ს/კ 44275104)	
დარეგულირება		ი. ნაგელა (5100102988)	
პროექტი PROJECT		საქართველოს ბანკის ამპროლოვების ფილიალის (ქ.ამპროლოვანი & კოსტავის #7) რეაბილიტაცია	
მისამართი ADDRESS		ქ.ამპროლოვანი & კოსტავის #7	
თანამდებობა ინჟინერი/ CAD სპეციალისტი		გეგმა ლ. დიმიტოვი	სურათი ი. ნაგელა
კონტაქტი		morph9.4architect@gmail.com	
ტელ. : სკალი SCALE		(+ 995) 579 994 721 1:75	
თარიღი DATE OF ISSUE		საბოლოო DRVG.	
ავარიული განათების სანათების გეგმა			
სტადია STAGE	ფურცელი PAGES	სურათი ALL	
პროექტი	A.08	სურათი: 38 გვ.	


+0,00 ნიშნულზე გეგმა



ფურცლის PAPER SIZE A - 3		პროექტის PROJECT #	
პროექტის ნომერი			
გამოყენებული სიმბოლოები		EXPLICATION	
<div><div></div><div>ავარუდის სანაოთი</div></div> <div><div></div><div>მიმართულების მანიშნებელი (მარჯვნივ-მარცხნივ)</div></div> <div><div></div><div>მიმართულების მანიშნებელი წინ</div></div> <div><div></div><div>მიმართულების მანიშნებელი გასასვლელი</div></div> <div><div></div><div>გამამანრილებელი კოლოფი</div></div>			
დამკვეთი		საქართველოს ბანკი	
გეგმვის		მზ.: "მორფ 9.4" (ს/პ 44275104)	
დამკვეთი		ი. ნაგელაია (5100102988)	
პროექტი PROJECT		საქართველოს ბანკის ამპროლოვების ფილიალის (ქ.ამპროლოვანი & კოსტავის #2) რეაბილიტაცია	
მისამართი ADDRESS		ქ.ამპროლოვანი & კოსტავის #2	
თანამდებობა ინჟინერი/ CAD სპეციალისტი		გეგმა ლ. დიმიტოვ	სურათი 
კონტაქტი		morph9.4architect@gmail.com	
ტელ. : სკალი SCALE		(+ 995) 579 994 721 1:75	
თარიღი DATE OF ISSUE		საბოლოო DRVG.	
ფურცლის განმარტება (სართულის გეგმა ნომერი)			
სტადია STAGE	ფურცელი PAGES	სურათი ALL	
პროექტი	A.09	სურათი: 38 გვ.	

დიზელის გენერატორი
80 კვა
3 ფაზა cosF 0.8


სარდაფის გეგმა

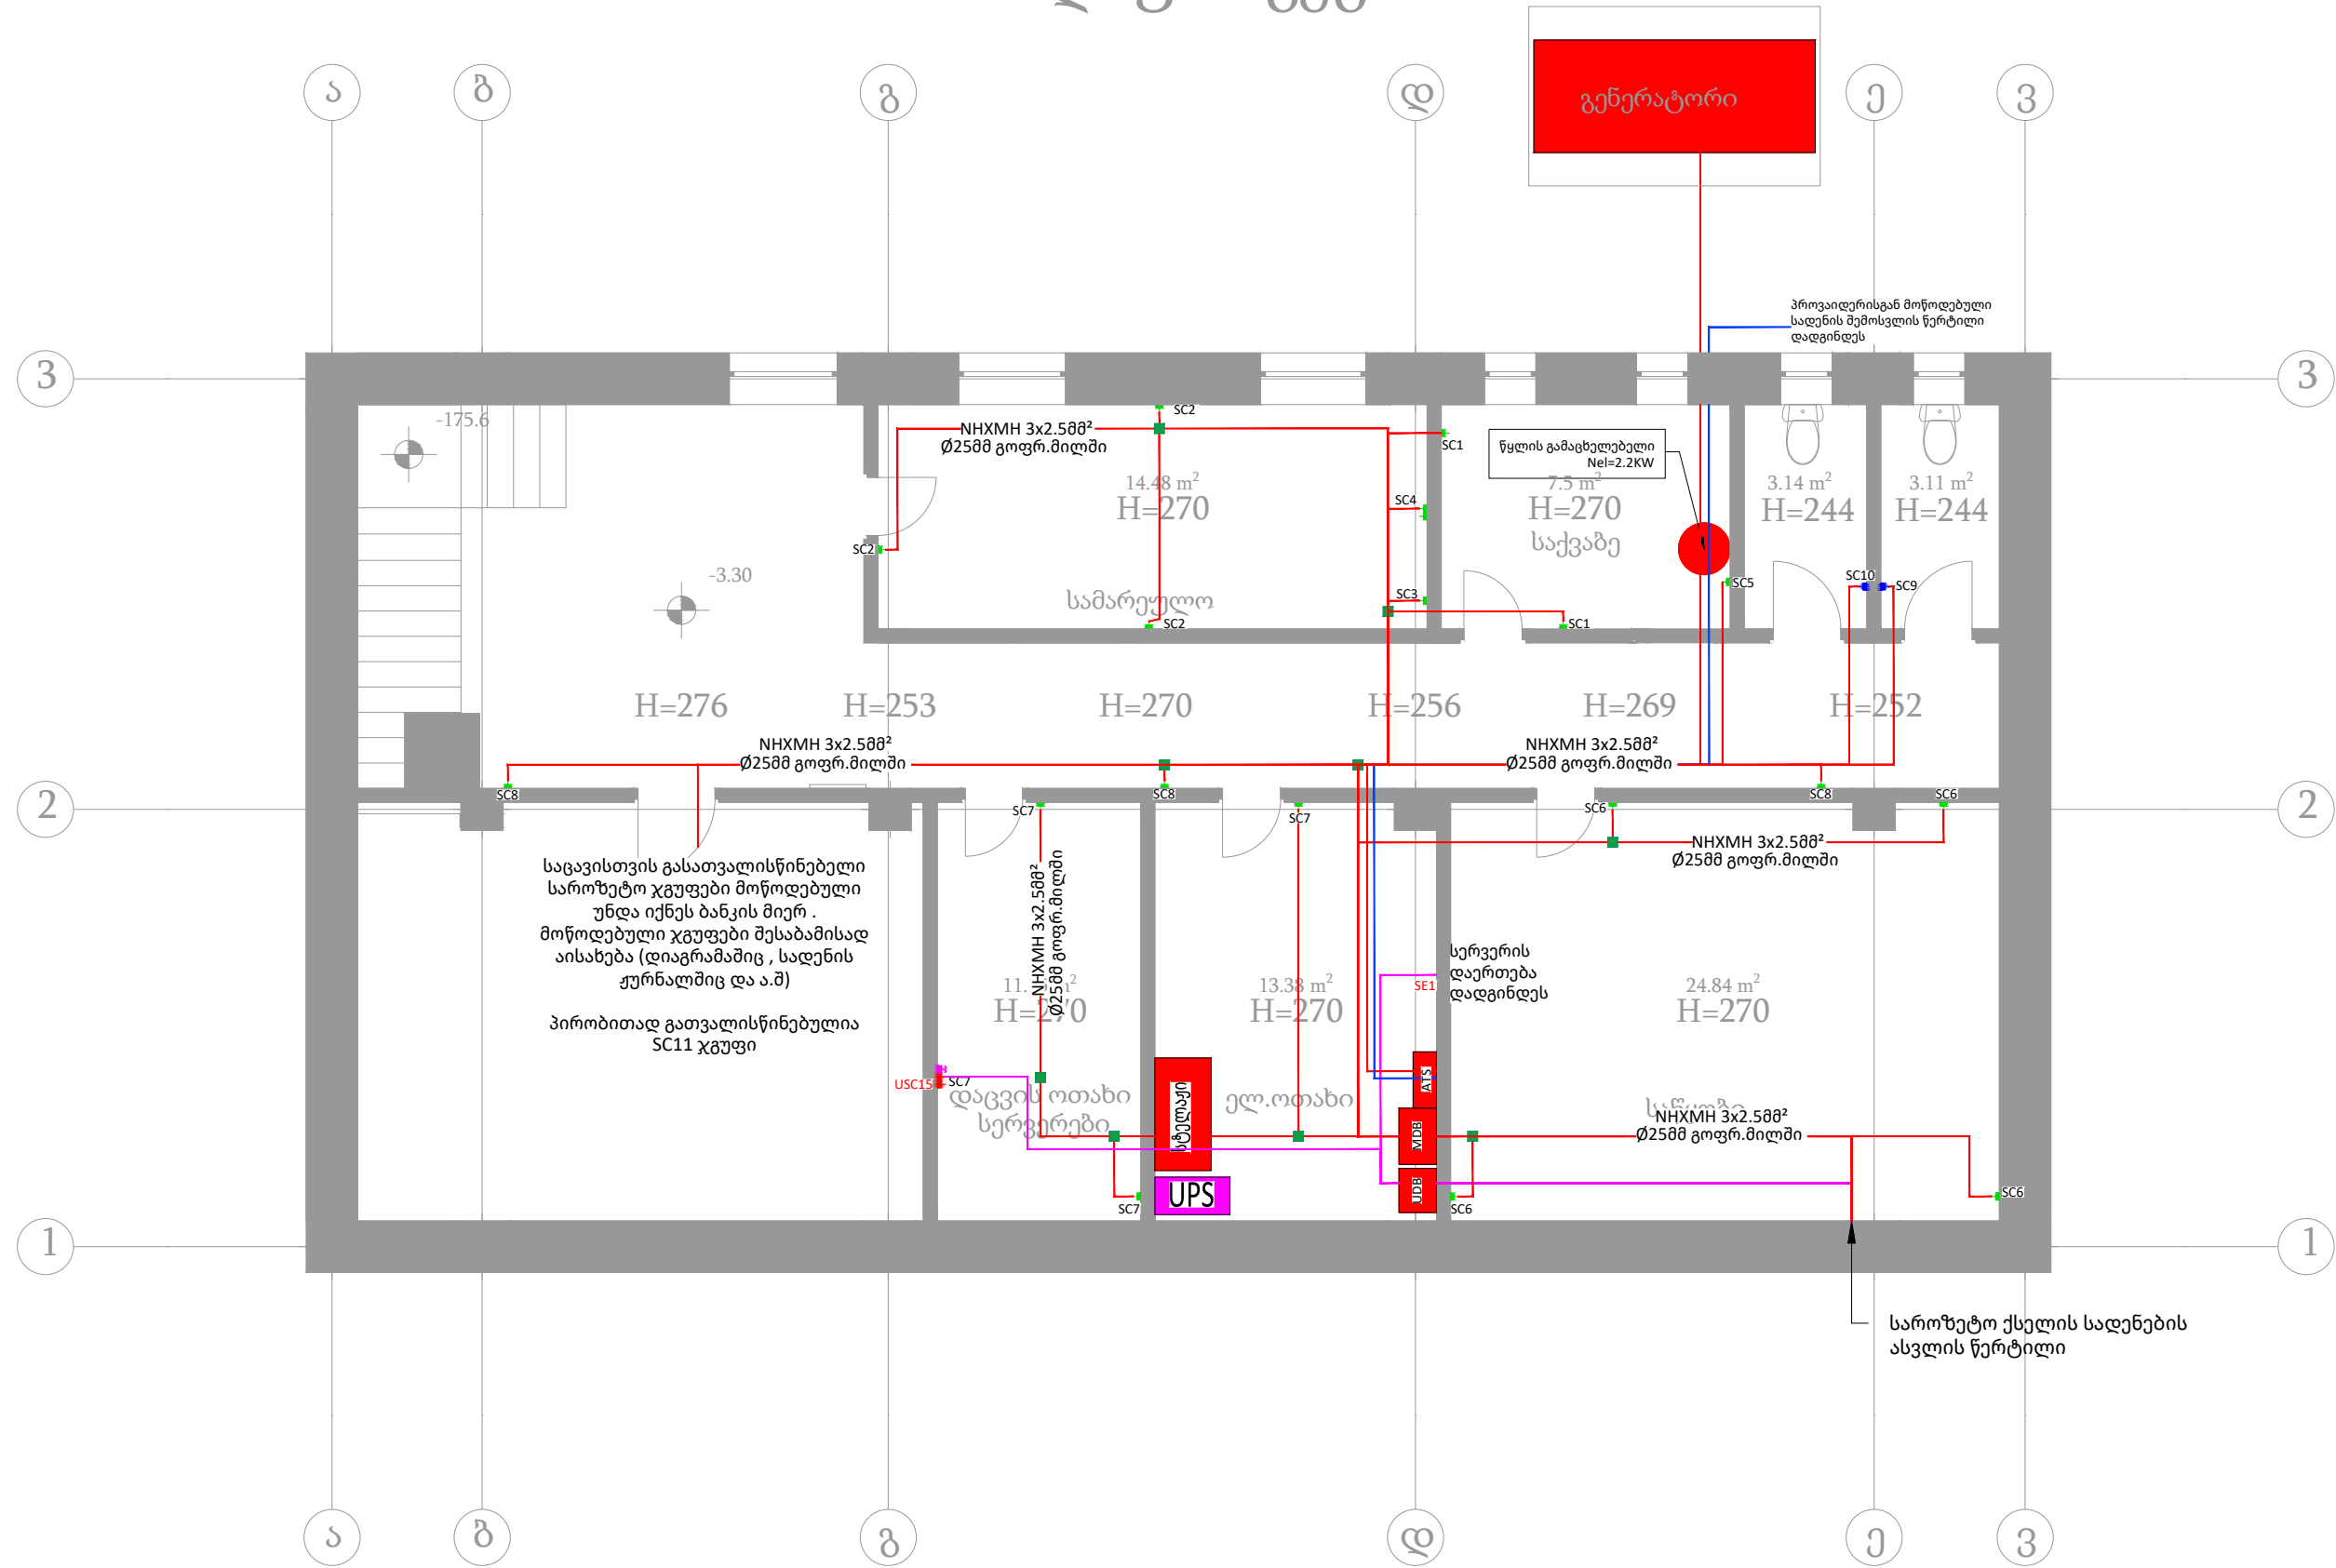

ფორმატი PAPER SIZE A - 3		პროექტის # PROJECT #	
პროექტის ნომერი			
განმარტება		EXPLICATION	
<div><div></div><div>როზუტი დამუშავებული 16A 2P+E 1-აანი</div></div> <div><div></div><div>როზუტი დამუშავებული 16A 2P+E 2-აანი</div></div> <div><div></div><div>გამანაწილებელი კოლოფი</div></div>			



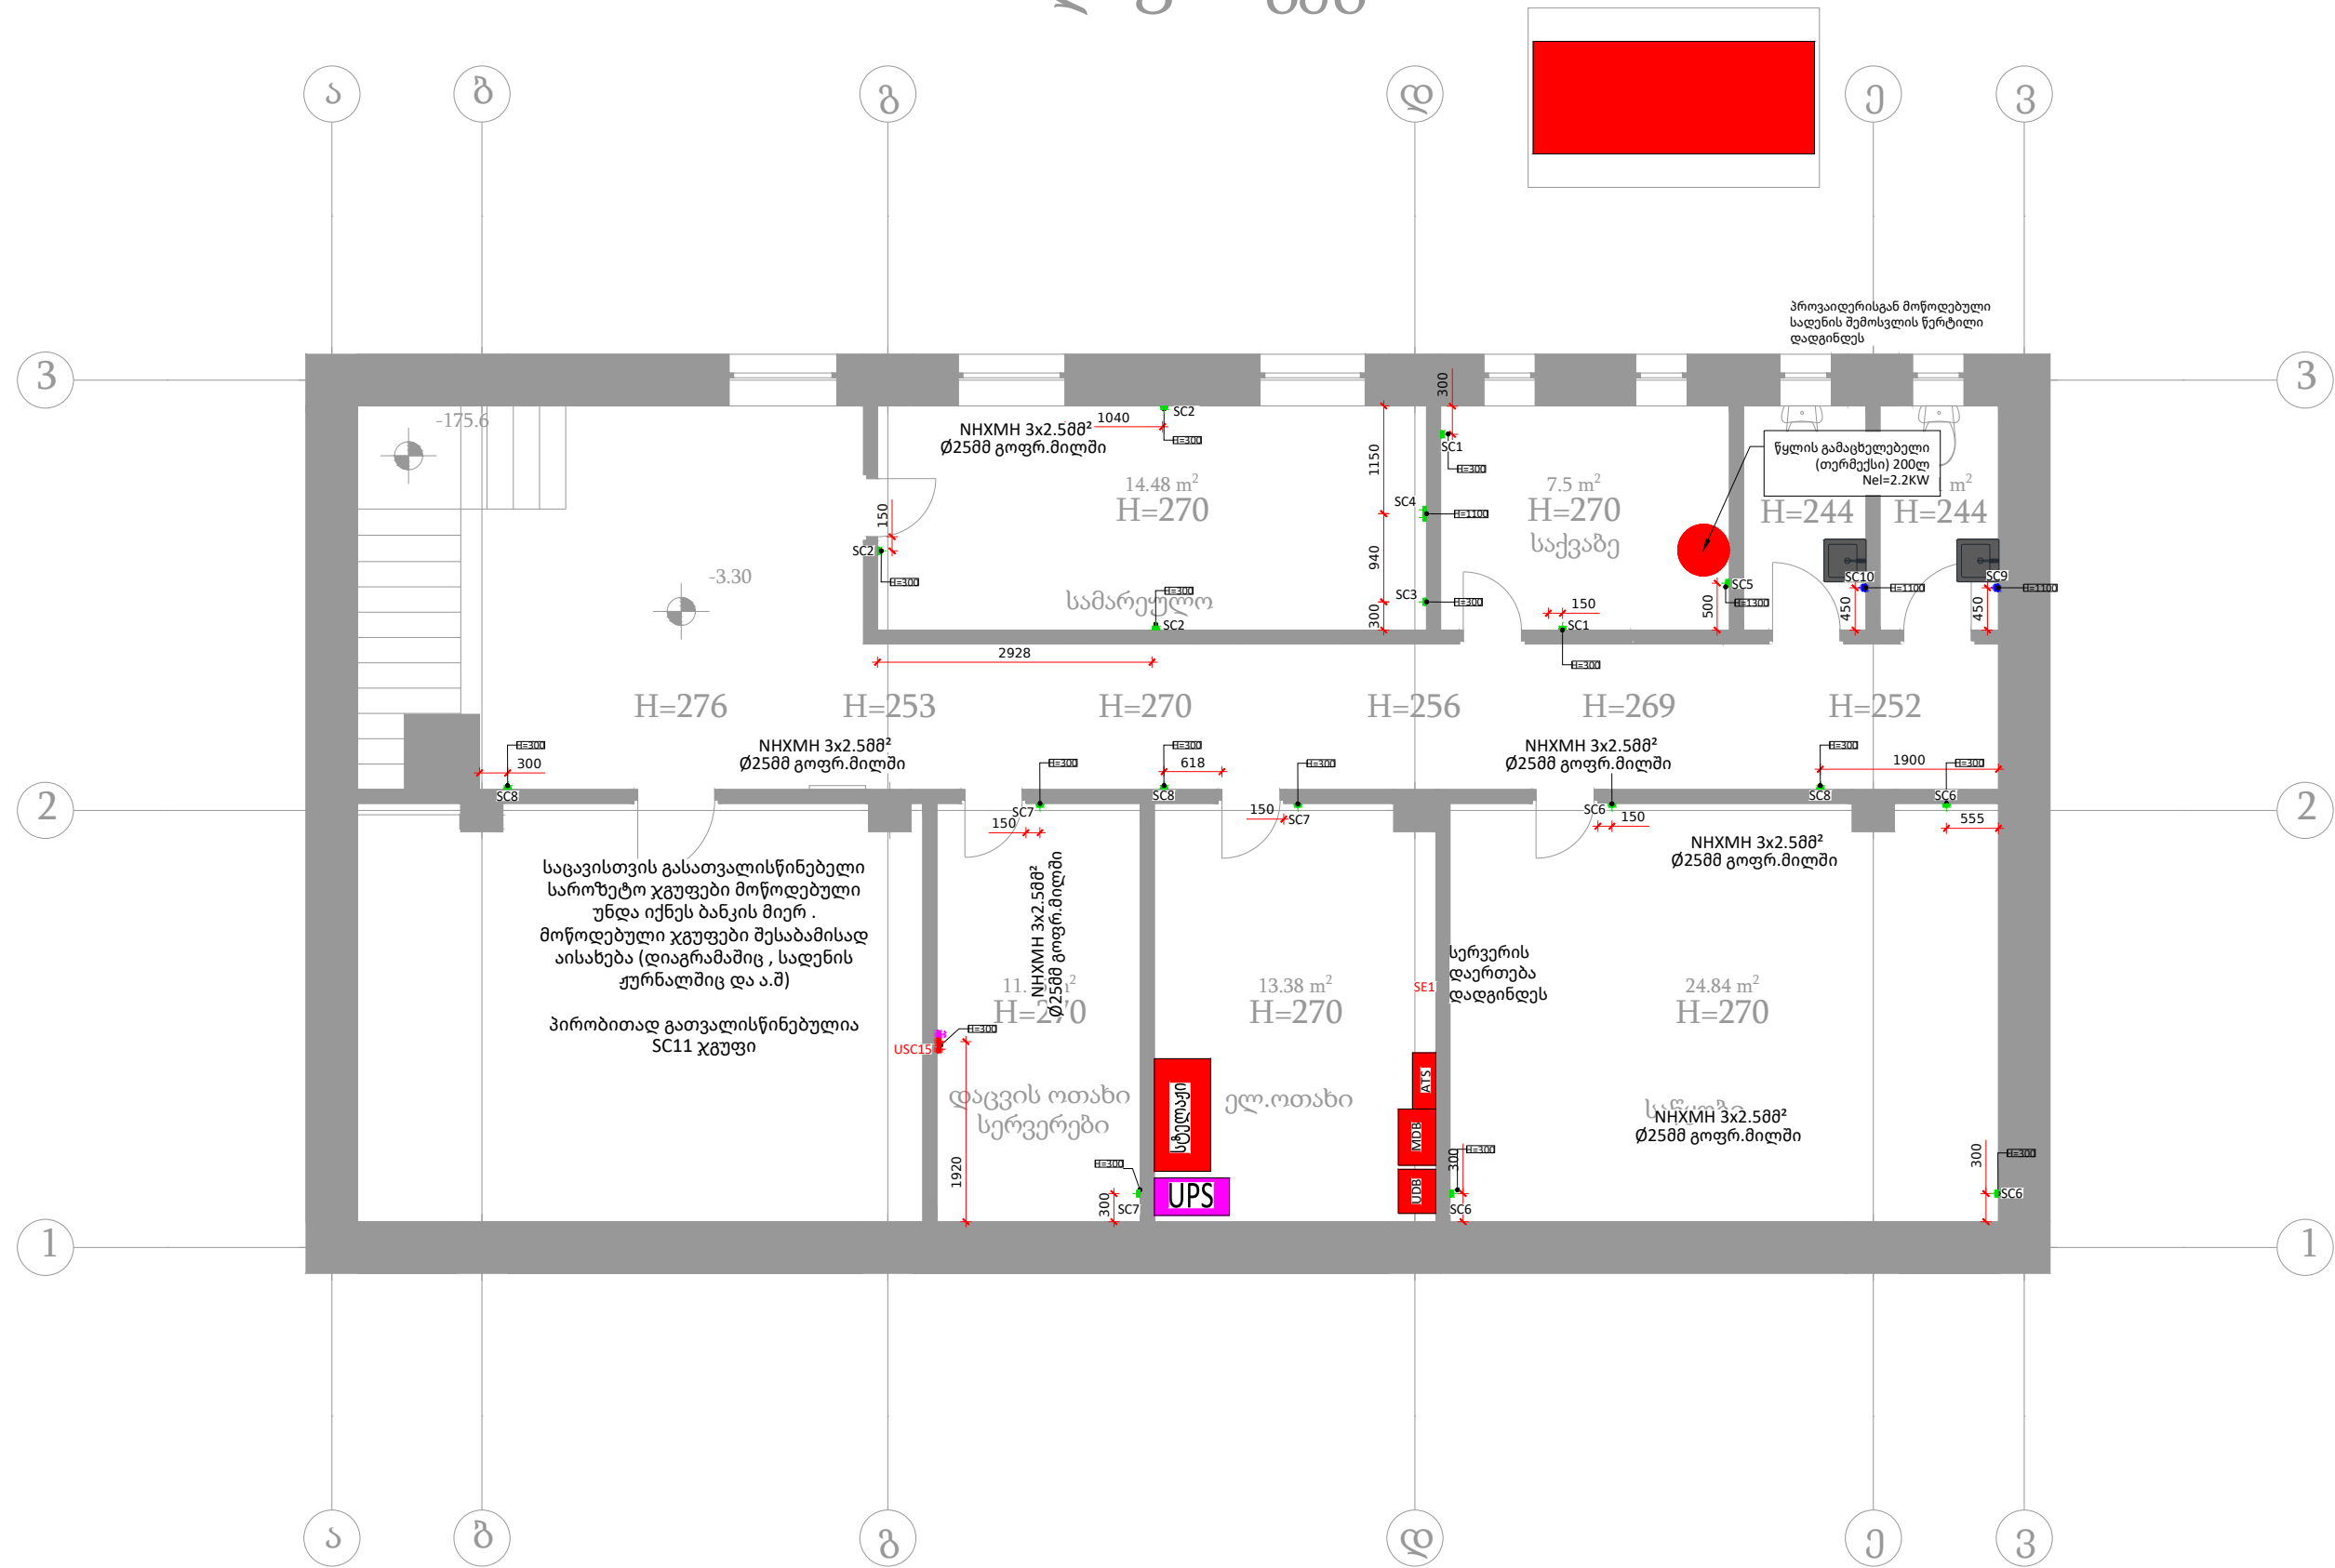


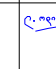
დიზელის გენერატორი
80 კვა
3 ფაზა cosF 0.8

სარდაფის გეგმა




ფორმატი PAPER SIZE A - 3		პროექტის PROJECT #		#
ბერძნული ნიშნები				
გრაფიკული		EXPLANATION		
<div><div></div><div>როზუტი დამონტაჟებული 16A 2P+E 1-აანი</div></div> <div><div></div><div>როზუტი დამონტაჟებული 16A 2P+E 2-აანი</div></div> <div><div></div><div>გამანაწილებელი კოლოფი</div></div>				

[illegible]

ფორმატი PAPER SIZE		პროექტის PROJECT #	
A - 3			
პირისითი ნაშრომი			
გამოყენებული EXPLANATION			
<div><div> როზუბტი დამრჩეობი 16A 2P+E 1-იანი UPS ხაზი</div><div> როზუბტი დამრჩეობი 16A 2P+E 1-იანი</div><div> როზუბტი დამრჩეობი 16A 2P+E 2-იანი</div><div> გამაჩაჩილბუბი კოლოფი</div><div><div>6M</div><div>იატაკის როზუბტების ყუბი 6 მოდულიანი IP65</div></div><div><div>12M</div><div>იატაკის როზუბტების ყუბი 12 მოდულიანი IP65</div></div><div> ქილდის როზუბტი RJ45 2-იანი</div></div>			
ლაშქუბი		საქაროფულის ხაზი	
ზურბუბი		ზიზ : " მოზო 9.4 " (1/3 442753104)	
ლაშქუბი		მ . ნაგეზია (5100102888)	
პროექტი PROJECT		საქაროფულის ხაზის ამროლურის ფილიალის (სამროლური მ კოტაბი #7) რეაბილიტაბი	
ზიზამრთი ADDRESS		სამროლური მ კოტაბი #7	
თაზამრთი CAD სპეციალისტი		გური ლოტმეზოშვი	ხეზომრეზა 
კონტაქტი		morph9.4architect@gmail.com	
ბილ :		(+ 995) 579 894 721	
ზიზის SCALE	1:75	თარიღი DATE OF ISSUE	
სახი DRVG.			
კოტაბიზის მართვის გეგმა			
სტადია	STAGE	გვერდი PAGES	სული ALL
პროექტი		A.12	სული: 38 გვ.


+0,00 ნიშნულზე გეგმა

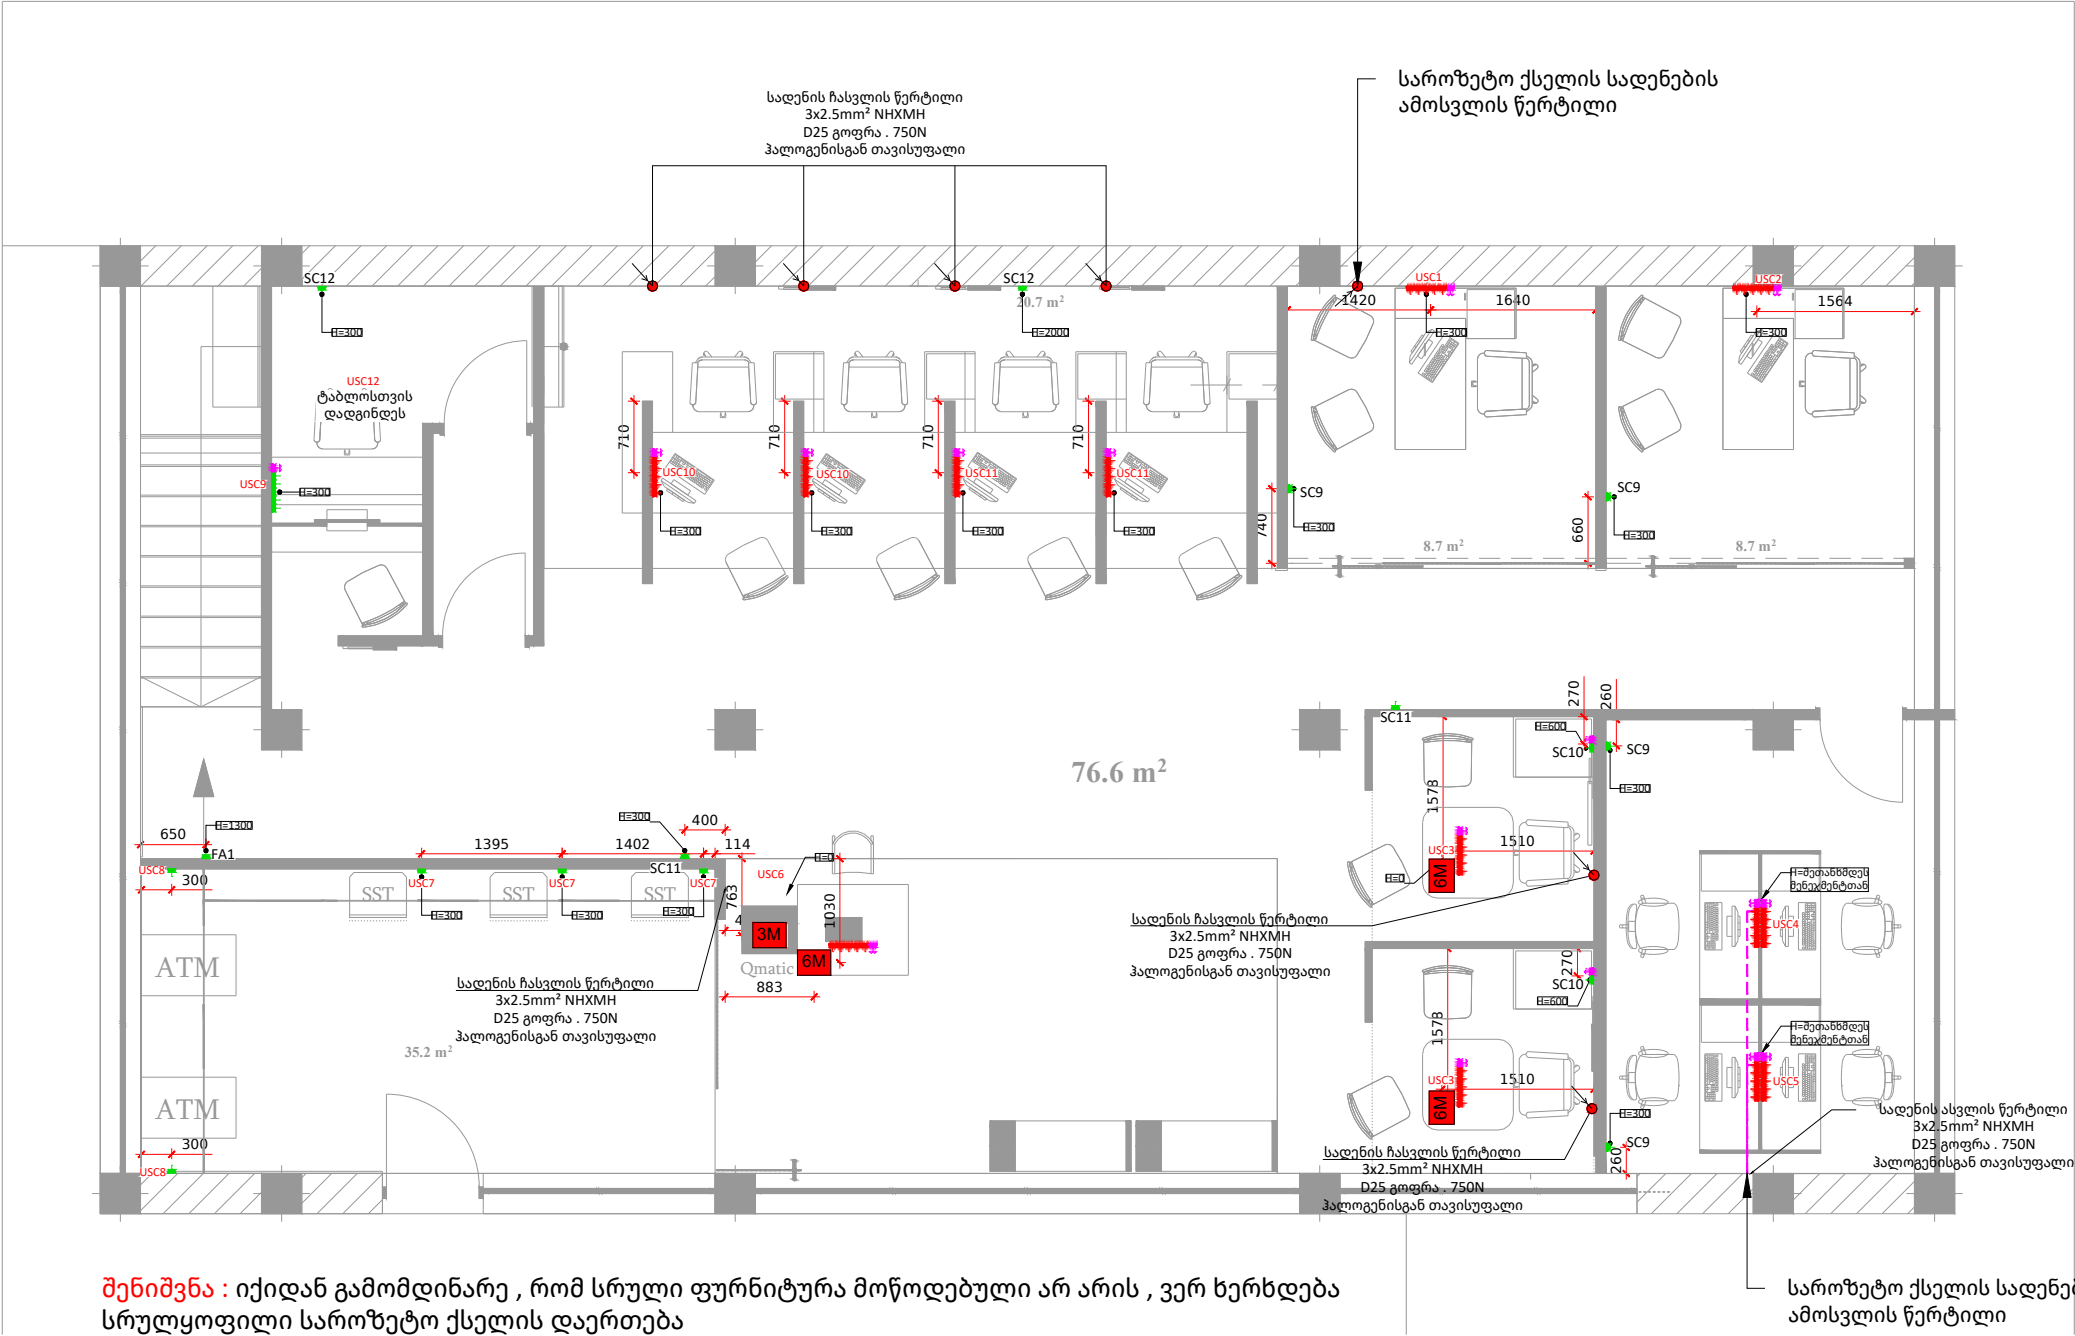

შენიშვნა : იქიდან გამომდინარე , რომ სრული ფურნიტურა მოწოდებული არ არის , ვერ ხერხდება სრულყოფილი საროზეტო ქსელის დაერთება


ფორმატი PAPER SIZE A - 3		პროექტის PROJECT #
პროექტის ნომერი		
გამოყენებული სიმბოლოები		EXPLANATION
<div><div></div>როზეტი დამონტაჟებული 16A 2P+E 1-იანი UPS ხაზი</div> <div><div></div>როზეტი დამონტაჟებული 16A 2P+E 1-იანი</div> <div><div></div>როზეტი დამონტაჟებული 16A 2P+E 2-იანი</div> <div><div></div>გამანაწილებელი კოლოფი</div> <div><div>6M</div>იატაკის როზეტების ყვითი 6 მოდულიანი IP65</div> <div><div>12M</div>იატაკის როზეტების ყვითი 12 მოდულიანი IP65</div> <div><div></div>ქსელის როზეტი RJ45 2-იანი</div>		
ლაგერი		სარეგისტრაციო სამსახური
გეგმვის		შპს "მორფ 9.4" (ს/კ 44725104)
დირექტორი		ი. ნაგელა (5100102988)
პროექტი PROJECT		სარეგისტრაციო სამსახურის ფილიალის (ქ.ამსოლური მ. კოსტავას #7) რეგისტრაცია
მისამართი ADDRESS		ქ.ამსოლური მ. კოსტავას #7
თანამდებობა ინჟინერი/ CAD სპეციალისტი		გეგმვის სურათი
კონტაქტი		morph9.4architect@gmail.com
ტელ. : SCALE		(+ 995) 579 994 721 1:75
თარიღი DATE OF ISSUE		საბოლოო DRVG.
გეგმვის სახელი (თიხის)		
სტადია	STAGE	ფურცლები PAGES
შრიტი	შრიტი	სურათი ALL

+0,00 ნიშნულზე გეგმა

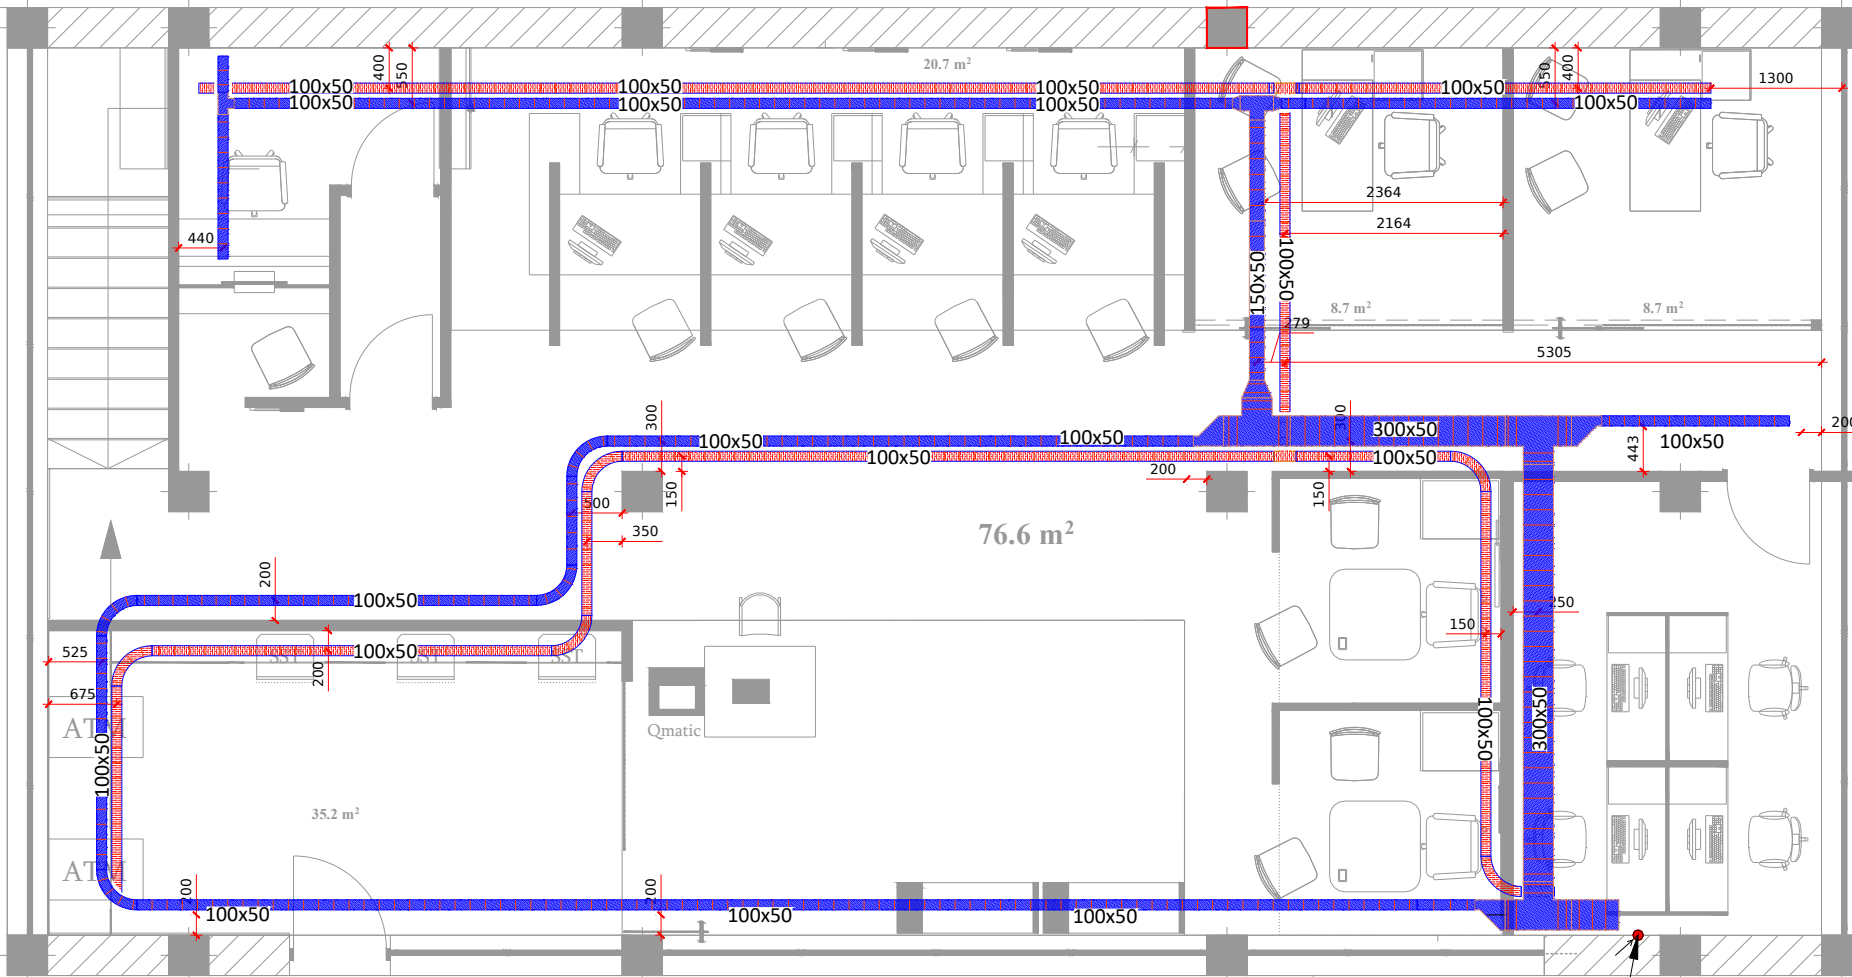


შენიშვნა : ყველა მეტალის ნაწილი რომელიც ნორმალურ მდგომარეობაში არ იმყოფება ძაბვის ქვეშ უნდა იქნეს დამიწებული $1 \times 6 \text{ mm}^2$ სპილენძის სადენით , დრეკადი გადაბმების შემთხვევაში დამიწებისთვის გამოყენებული უნდა იქნეს , დაწნული სპილენძის გადასაბმელი .

სადენების
ამოსვლის წერტილი

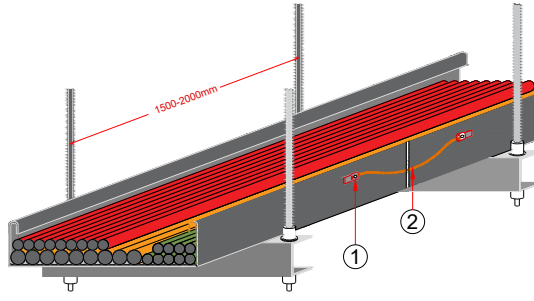

CABLE TRAY CONNECT DETAILS საღრის არხის დეტალები (დამიწებები)	
№	დასახელება/Name
1	დაწნული სპილენძით ან საღრით გაღვსვლა (შერეობის ადგილებში დამიწებისთვის) BRAIDED COPPER STRIP JOINT WITH SLACK FOR EXPANSION JOINT (Between connections , For The Grounding)
2	CRIMPS LUGS / ბუნკი

[illegible]

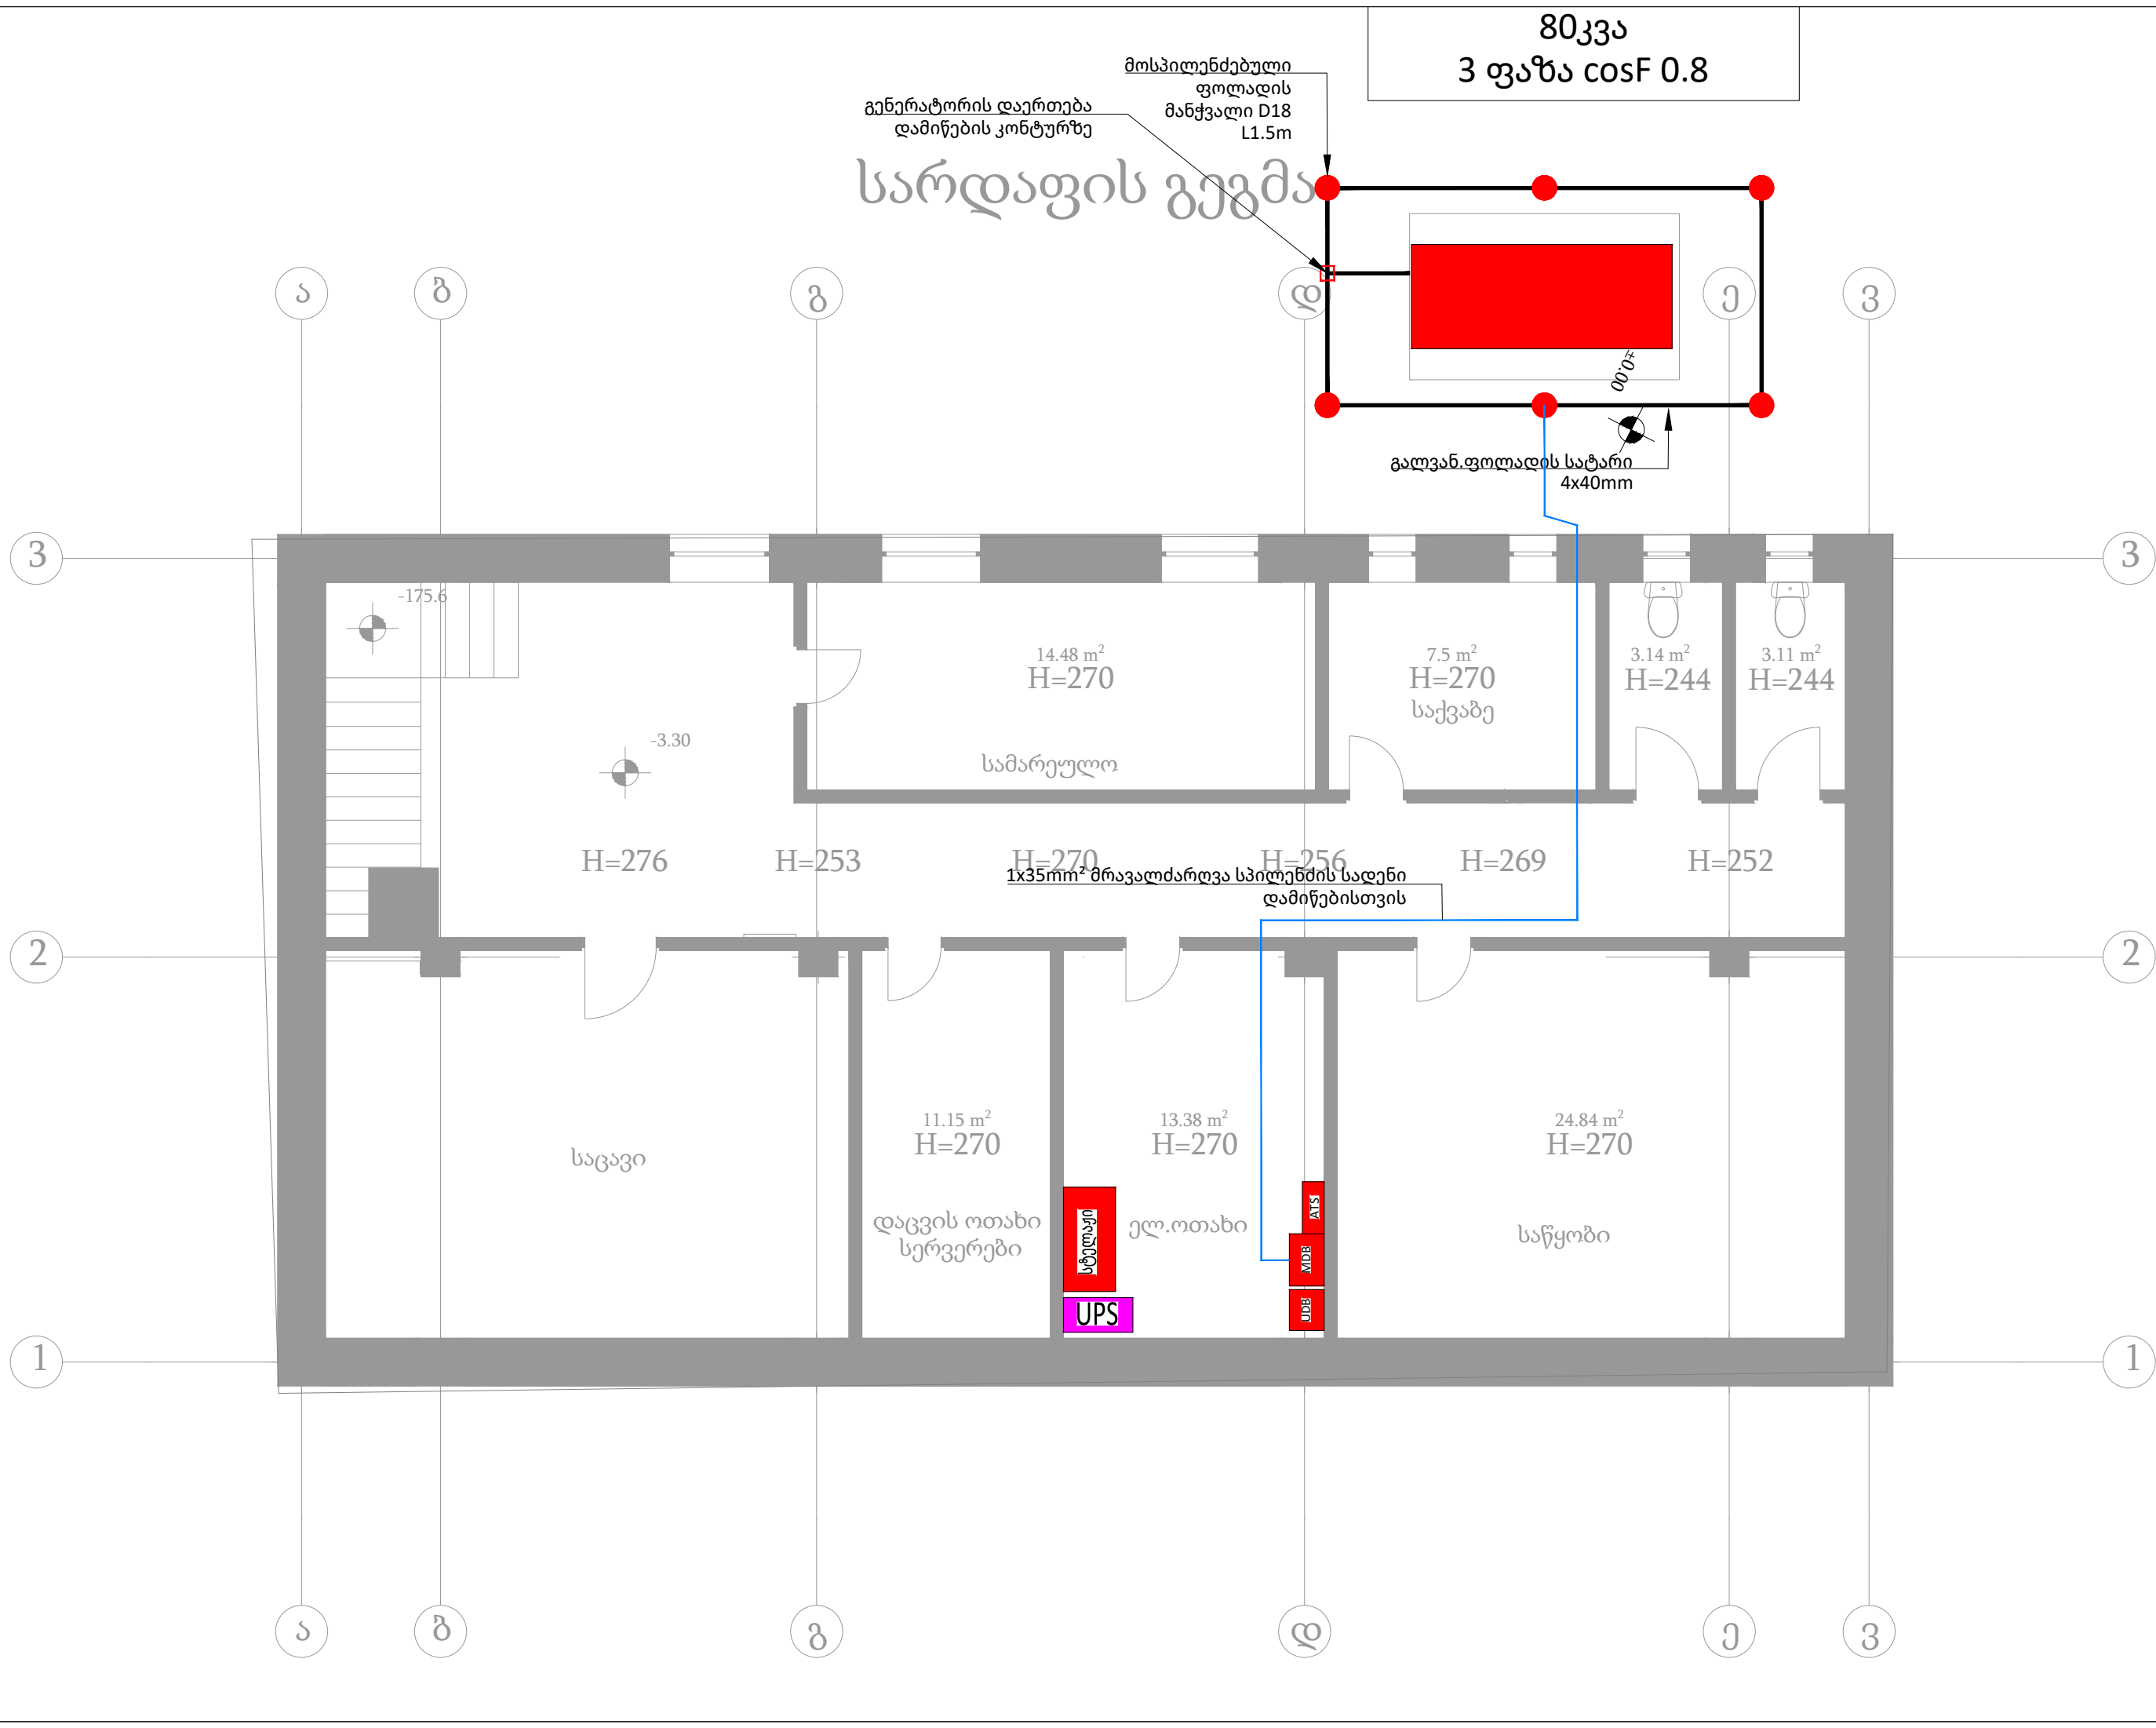

ფორმატი PAPER SIZE A - 3		პროექტის # PROJECT #
პროექტის ნომერი EXPLANATION		
ლაქველი	საქართველოს ბანკი	
გეგმვის თარიღი	გ.გ. : " 08 " მარტი 2024 (ს/გ 4475104)	
დირექტორი	მ. - ნაგავალი (5100102988)	
პროექტი PROJECT	საქართველოს ბანკის ამპროლოვების ფილიალის (ქ. ამპროლოვანი მ. კოსტავას #27) რეაბილიტაცია	
მისამართი ADDRESS	ქ. ამპროლოვანი მ. კოსტავას #27	
თანამდებობა ინჟინერი/ CAD სპეციალისტი	გვარი ლ. ლომიძე	სურსათი ლ. ლომიძე
კონტაქტი morph9.4architect@gmail.com		
ტელ. : (+ 995) 579 994 721		
მასშტაბი SCALE	1:75	თარიღი DATE OF ISSUE
სახელი DRVG.		
დამატების გეგმა		
სტადია STAGE	ფურცელი PAGES	სურათი ALL
პროექტი	A.18	სურათი: 38 გვ.

ფურცელი PAPER SIZE A - 3		პროექტის PROJECT #	
პროექტის ნომერი			
სახელი		EXPLANATION	
ლაგერი	საქართველოს ბანკი		
გეგმვა	მას : " მარტი 9 4 " (ს/3 44775104)		
დანიშნულება	n . ნაგებობა (5100102898)		
პროექტი PROJECT	საქართველოს ბანკის ამპროლოვების ფილიალის (ქ.ამბროლაური მ.კობახიძის #27) რეაბილიტაცია		
მისამართი ADDRESS	ქ.ამბროლაური მ.კობახიძის #27		
თანამდებობა მფლობელი/ CAD სპეციალისტი	გეგმა ლოკალიზაცია	ხელმოწერა	
კონტაქტი		morph9.4architect@gmail.com	
ტელ :	(+ 985) 578 -994 -721		
საბა SCALE	1:75	თარიღი DATE OF ISSUE	
		სახელი	DRVG.
დამატებითი შენიშვნები			
სტადია	STAGE	ფურცელი	PAGES
მომზადებულია		სტადია	ALL
მომზადებულია		A.19	
		სულ: 38 გვ.	

დამიწების სისტემა

TN

ძაბვა

400

მოხ.ენერგია ვტ.

65500

მოკ.ჩართვის მაჩვ. Max IK1

10kA

მოკ.ჩართვის მაჩვ. Max IK3

10kA

N2XH 5x35 ან NA2XY 5x50
პროვაიდერისგან

Q1
DX³
4P 125A
10000A/16kA
C

Q2
DX³
4P 125A
10000A/16kA
C

დიზელის გენერატორი
80კვა
3 ფაზა cosF 0.8

მთავარი
გამანაწილებელი
ფარისკენ (MDB)

N

PE

ჯგუფის იდენტიფიკაცია

K1

K2

განმარტება

სიმძლავრე ვტ.

სადენის სიგრძე

სადენის კვეთი

სადენის ტიპი

სადენის ინსულ. ტიპი

კონტაქტი

morph9.4architect@gmail.com

ტელ. :

(+ 995) 579 994 721

საშეს
SCALE

1:75

თარიღი
DATE OF ISSUE

სახელი
DRVG.

ATS ცალსა ღივანა

სტადია
STAGE


ფურცელი
PAGES

საგანი
ALL

პროექტი

A.20

სულ: 38 გვ.

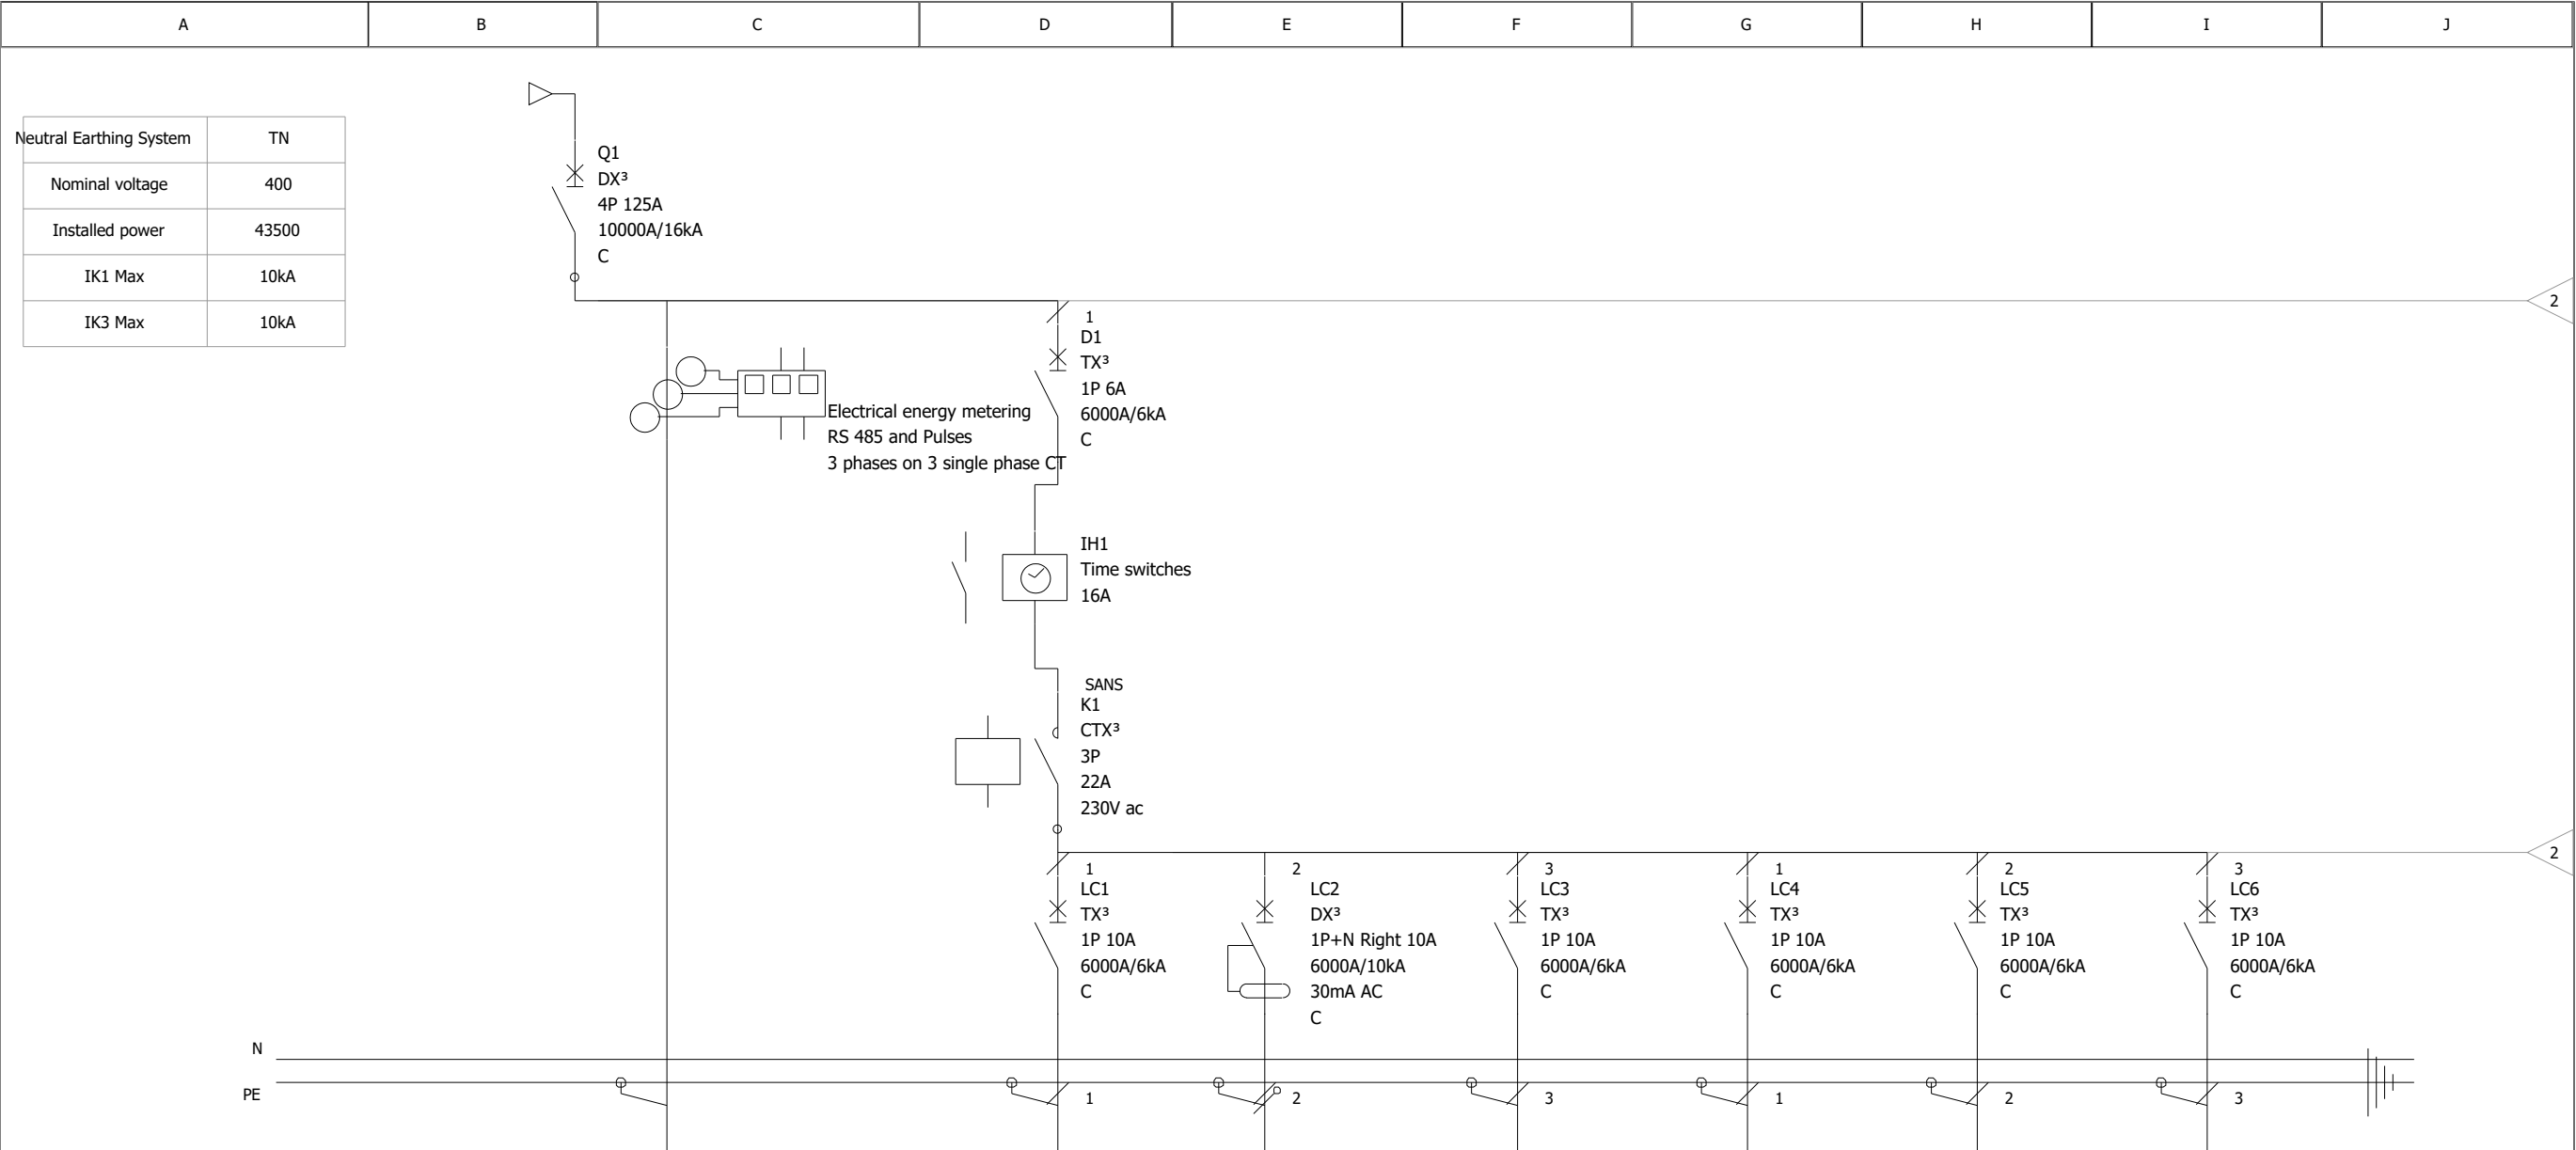

ჯგუფის იდენტიფიკაცია	Q1		LC1	LC2	LC3	LC4	LC5	LC6
განმარტება	მთავარი ავტ. ამომრთველი	ანალიზატორი	(-1) სართული საქვების ოთახის განათება	საპირფარეშოების განათება + გამწოვი ვენტილატორი	(-1) სართული სამზარეულოს განათება	(-1) სართული საწყობის განათება	(-1) სართული დაცვა + სერვერი , ელ.ოთახის განათება	(-1) სართული კორიდორის განათება
სიმძლავრე ვტ.			36	78	84	60	84	156
სადენის სიგრძე			-	-	-	-	-	-
სადენის კვეთი			2x1.5mm²	2x1.5mm²	2x1.5mm²	2x1.5mm²	2x1.5mm²	2x1.5mm²
სადენის ტიპი	N2XH		NHXMH	NHXMH	NHXMH	NHXMH	NHXMH	NHXMH
სადენის ინსულ. ტიპი	XLPE		XLPE	XLPE	XLPE	XLPE	XLPE	XLPE

კონტაქტი		morph9.4architect@gmail.com	
ტელ. :		(+ 995) 579 994 721	
საშეს. SCALE	1:75	თარი DATE OF ISSUE	
		სახი	DRVG.
შპს გელსინა დიფრაქტა #1			
სტადი	STAGE	ფურც	PAGES
პროექტი		სურ.	ALL

ფორმატი PAPER SIZE A - 3

პროექტის # PROJECT #

პროექტის ნომერი

განმარტებაEXPLICATION

დამკვეთი

საქართველოს ბანკი

გეგმვის

შპს "ნორდ გ.4" (ს/გ 44275104)

დირექტორი

ი. ნაგელაი (5100102988)

პროექტი PROJECT

საქართველოს ბანკის ამპროლუარის ფილიალის (ქ.ამპროლუარი 8 კოსტავას #27) რეაბილიტაცია

მისამართი ADDRESS

ქ.ამპროლუარი 8 კოსტავას #27

თანამდებობა

გეგმ

სურდმოვნა

ინჟინერი/ CAD სპეციალისტი

ლ. დიმიტოვ

კონტაქტი

morph9.4architect@gmail.com

ტელ. :

(+ 995) 579 994 721

საშეს. SCALE

1:75

თარი DATE OF ISSUE

სახი

DRVG.

შპს გელსინა დიფრაქტა #1

სტადი

STAGE

ფურც


PAGES

სურ.

ALL

პროექტი

სურ.: 38 გვ.

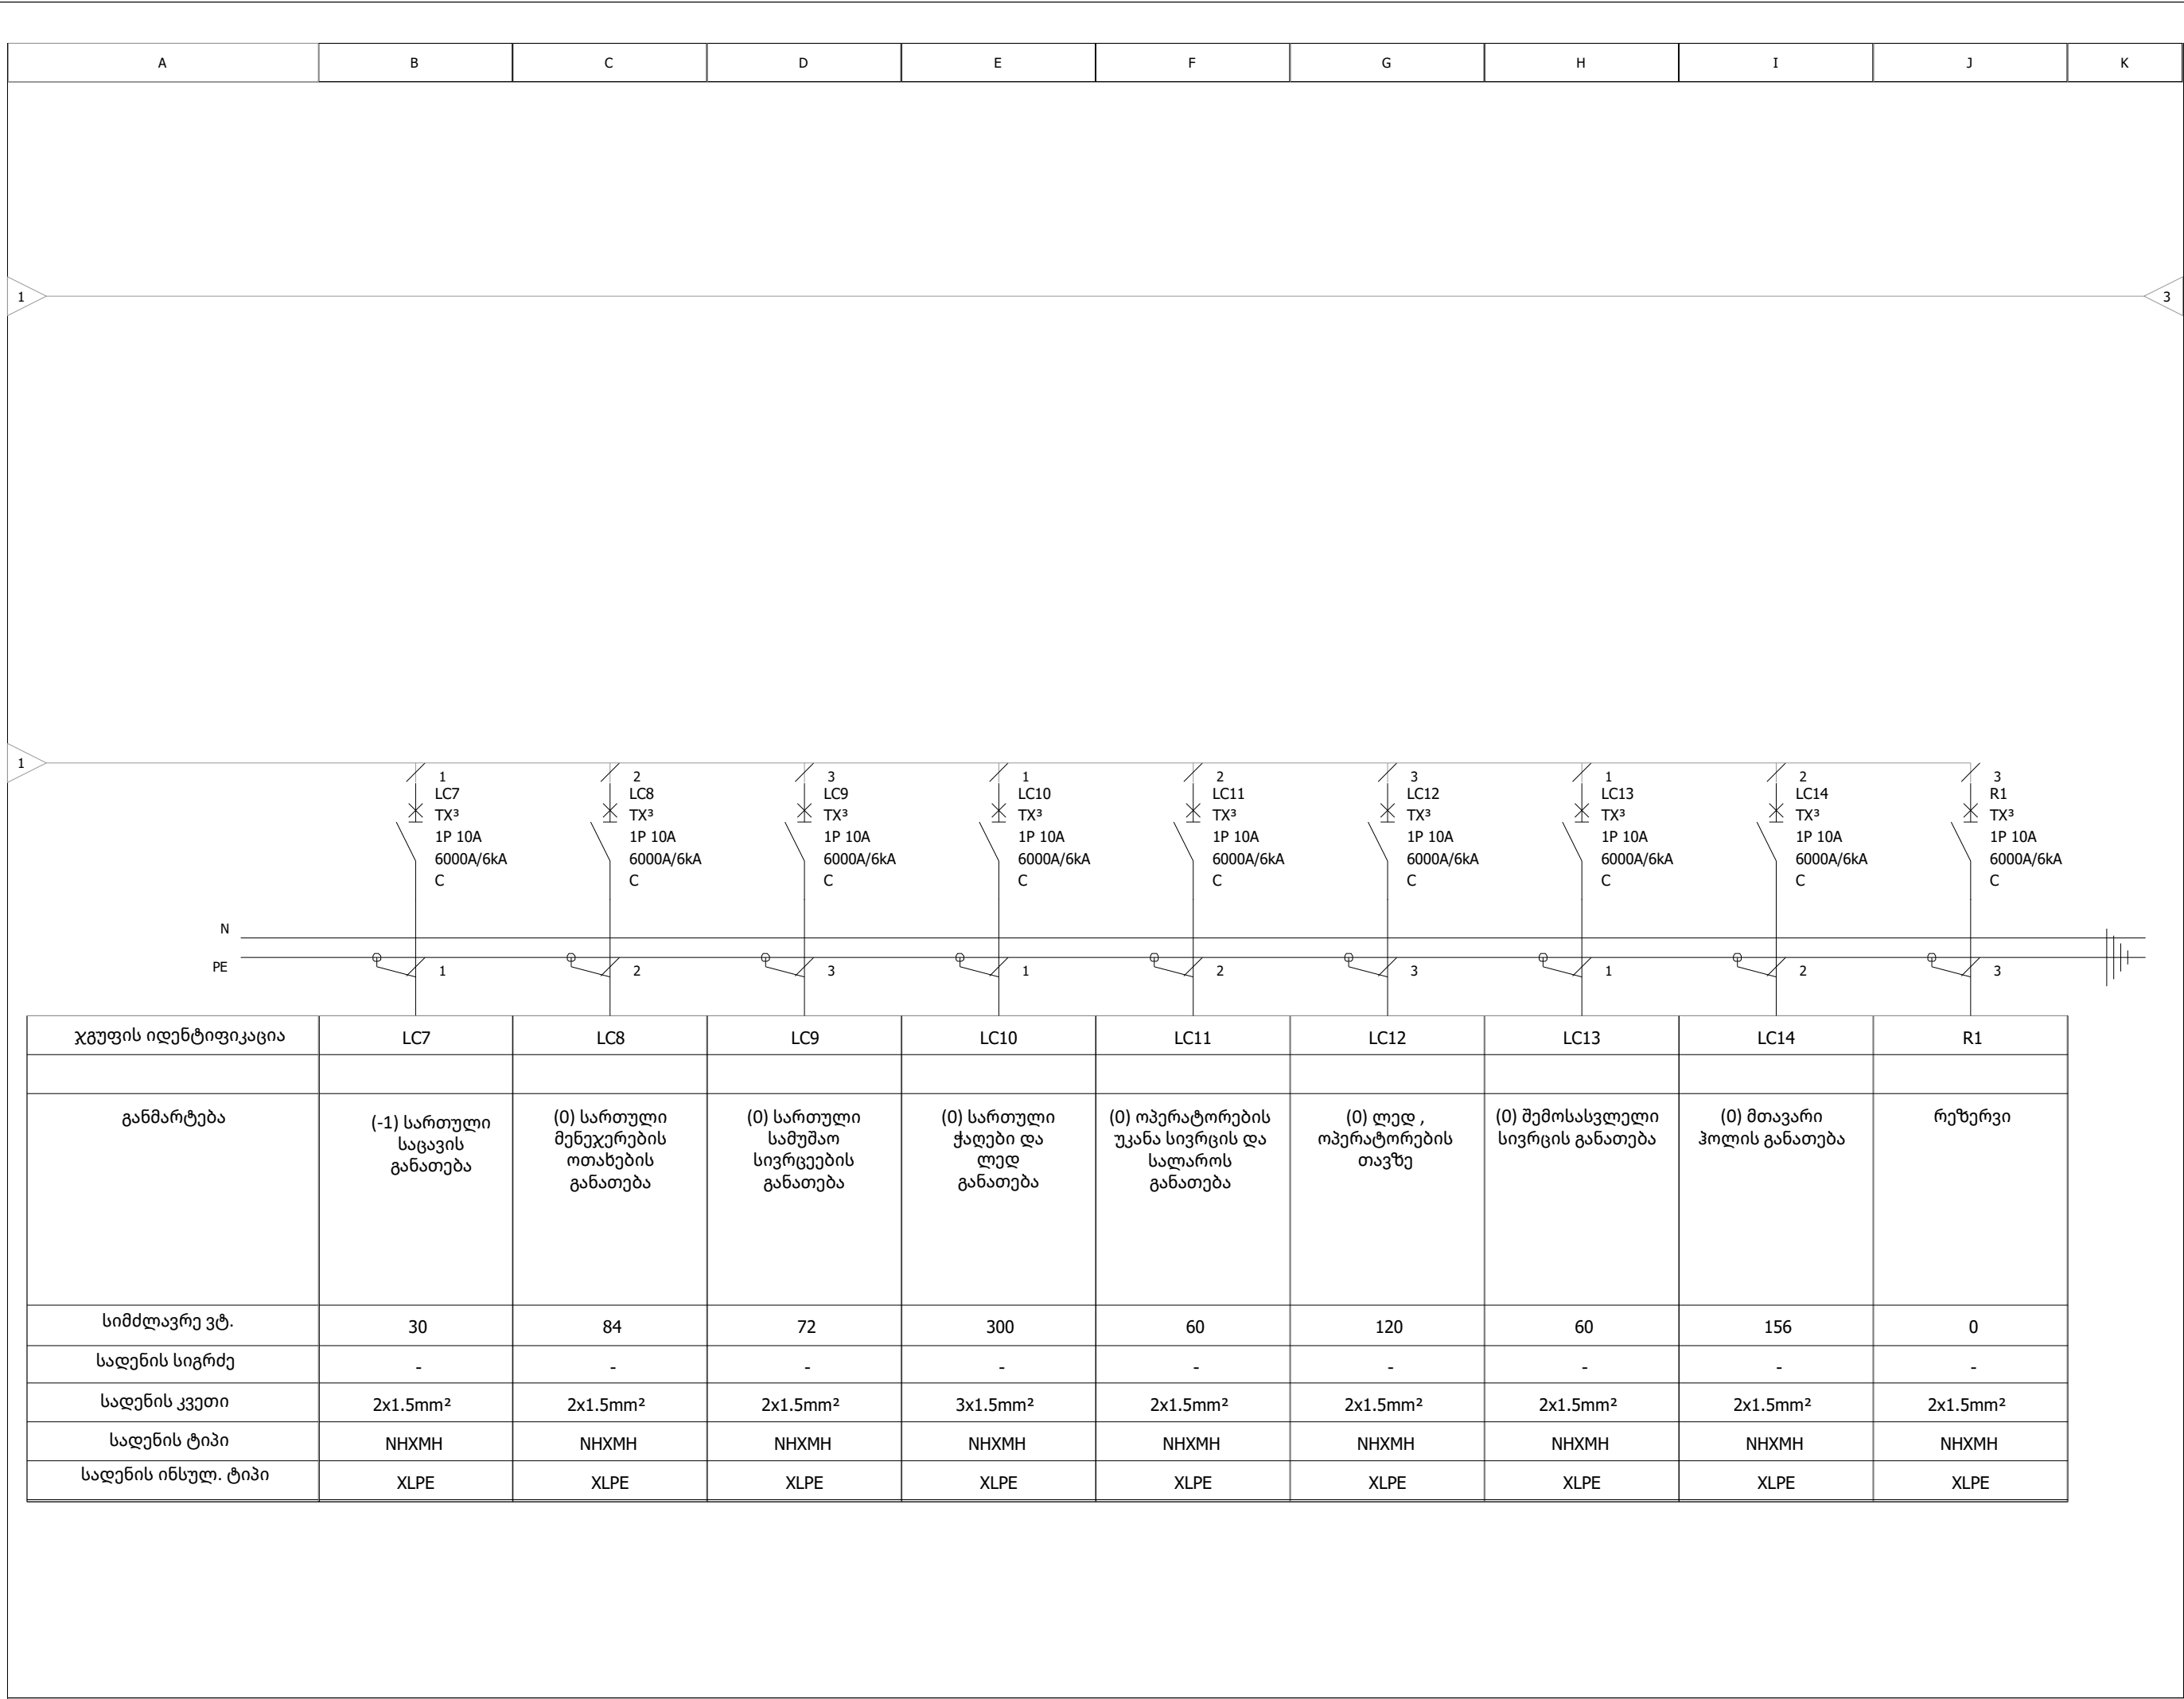

ფორმატი
PAPER SIZE
A - 3

პროექტის #
PROJECT #

პროექტის ნომერი

განმარტებაEXPLICATION

ლაგველი

საქართველოს ბანკი

გეგმის ზომა

შპს : " შირგ 9.4 "
(ს/პ 44275104)

ლაგველი

ი . ნაგველი (5100102988)

პროექტი
PROJECT

საქართველოს ბანკის ამპროლაურის ფილიალის
(ქ.ამპროლაური მ. კოსტავას #27) რეაბილიტაცია

მისამართი
ADDRESS

ქ.ამპროლაური მ. კოსტავას #27

თანამდებობა
ინჟინერი/
CAD სპეციალისტი

გვარი
ლ. დიმიტრე

სურსათი

კონტაქტი

morph9.4architect@gmail.com

ტელ. :
SCALE

(+ 995) 579 994 721
1:75

თარიღი
DATE OF ISSUE

სახელი
DRVG.

შპს გელსა ინვესტიკა #2

სტადია
STAGE


ფურცელი
PAGES


საგანი
ALL

პროექტი


A.22


სულ: 38 გვ.

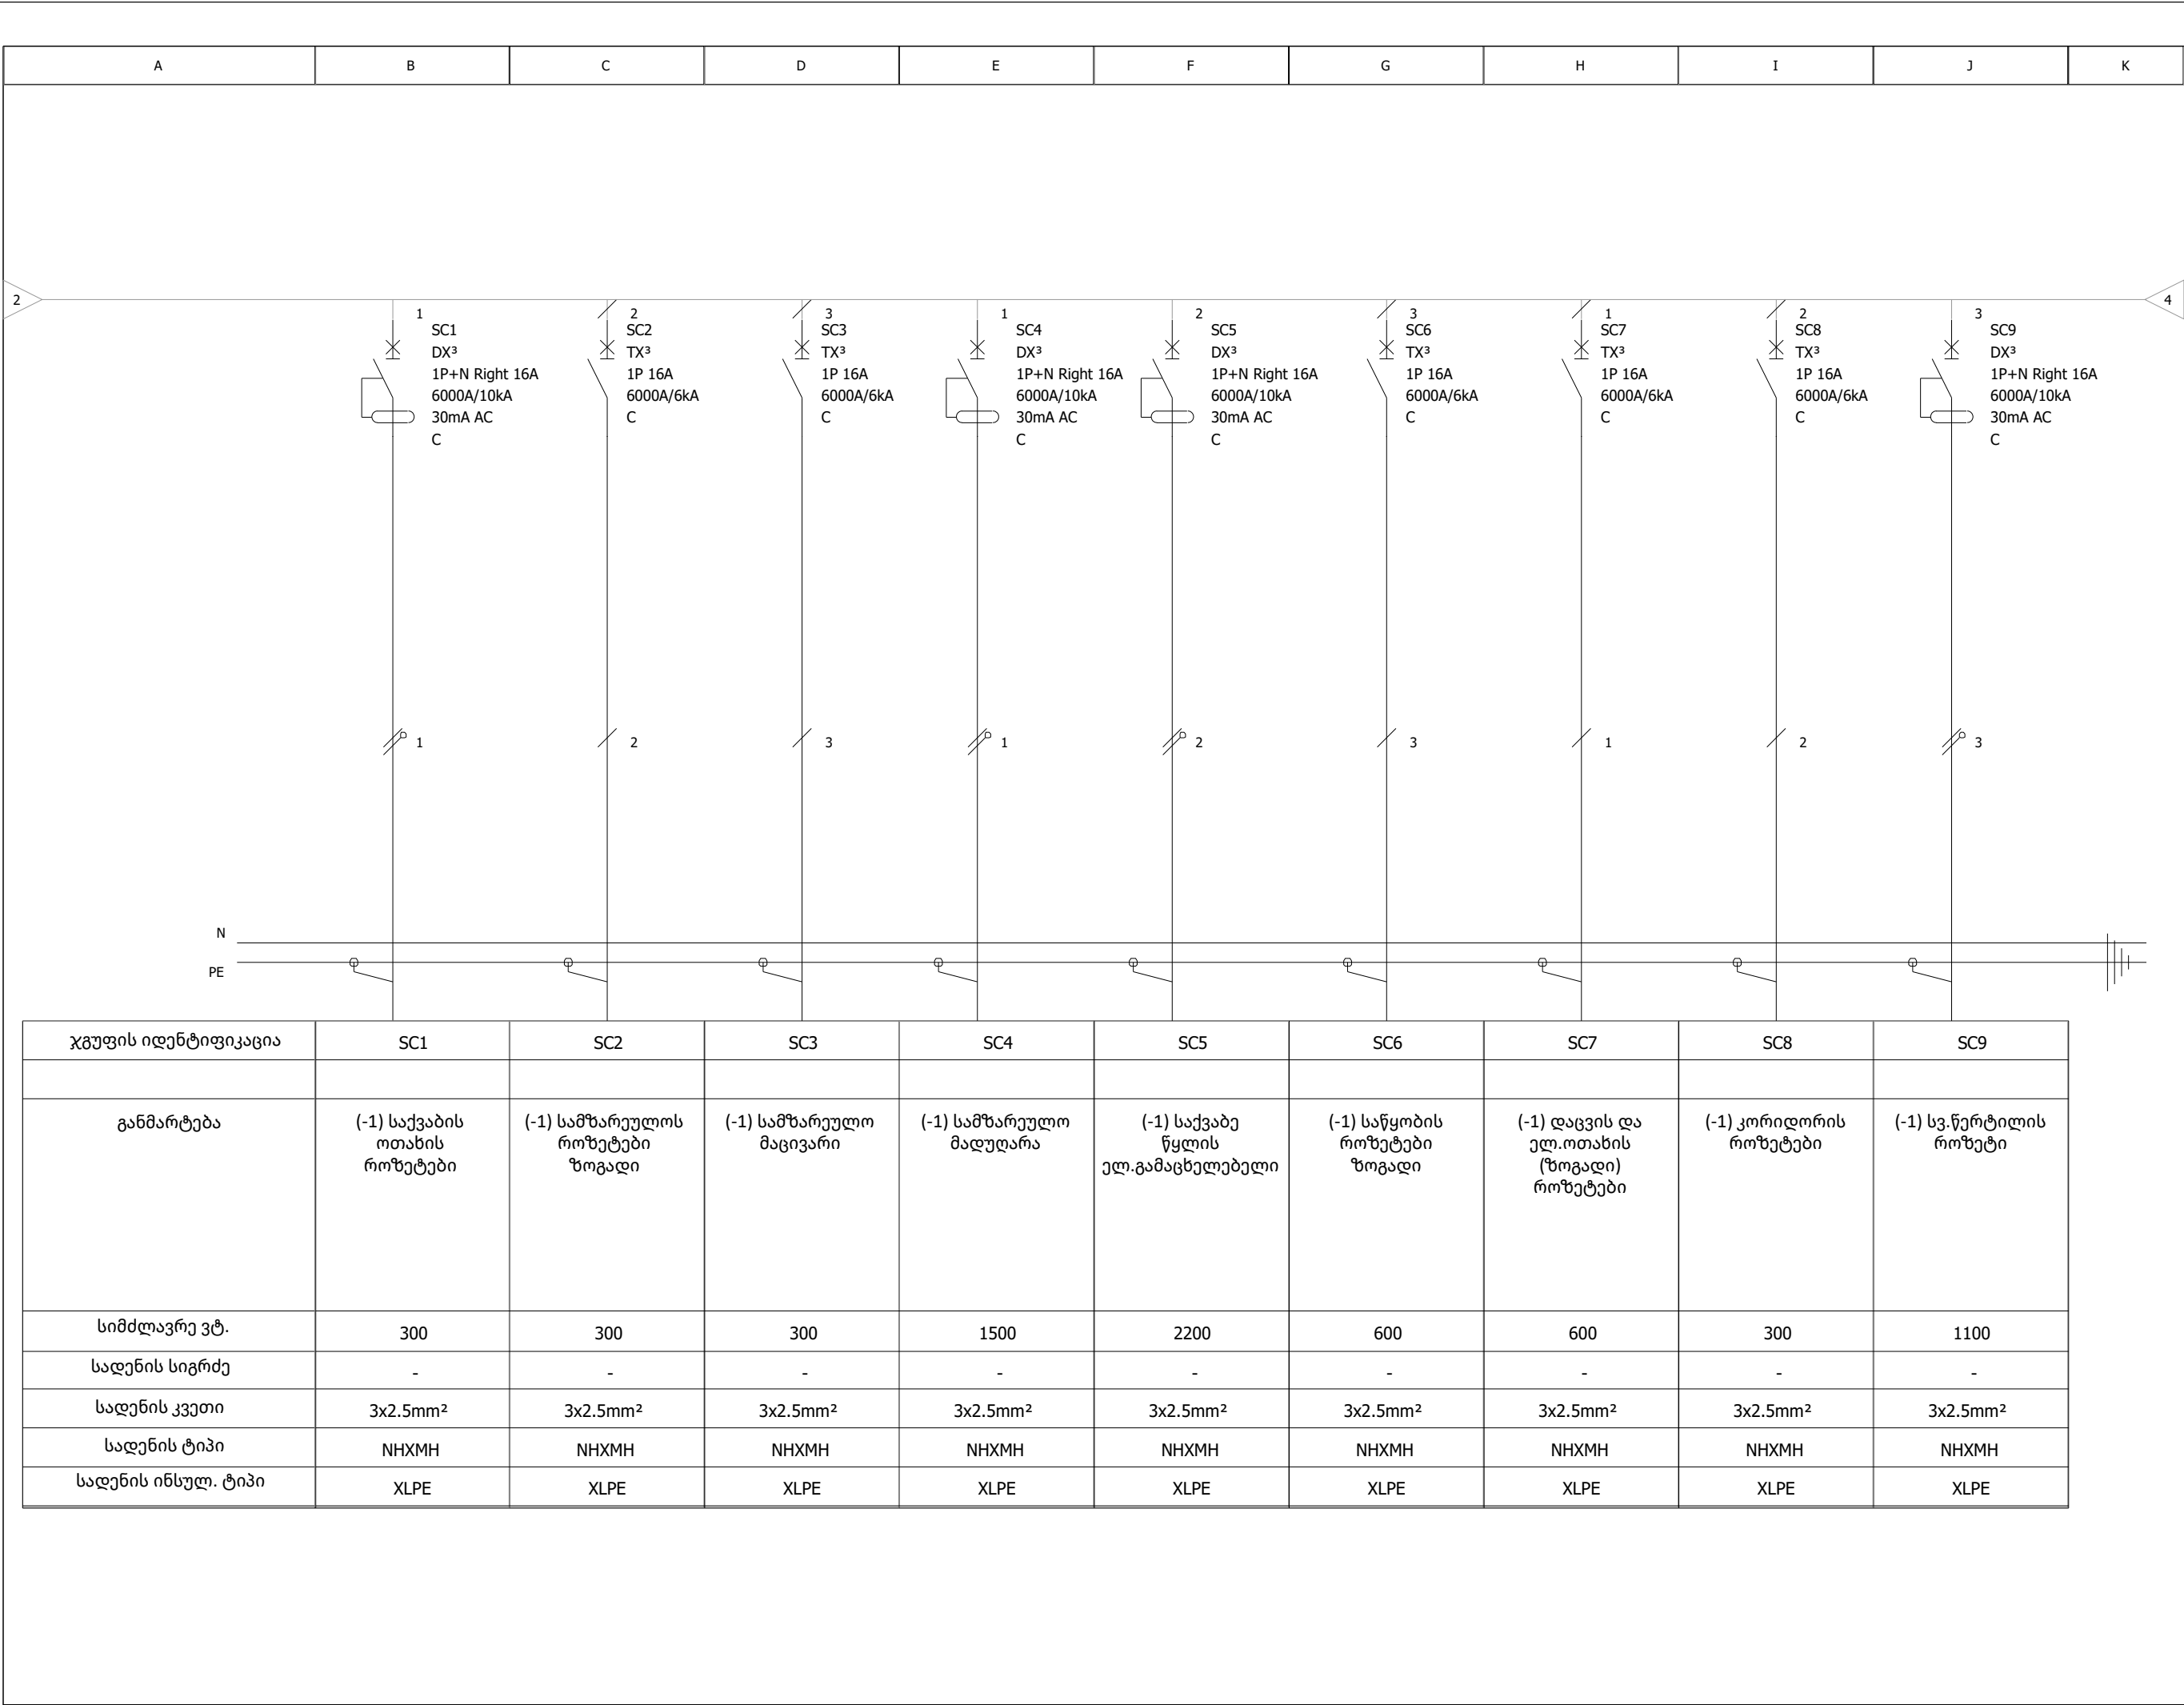


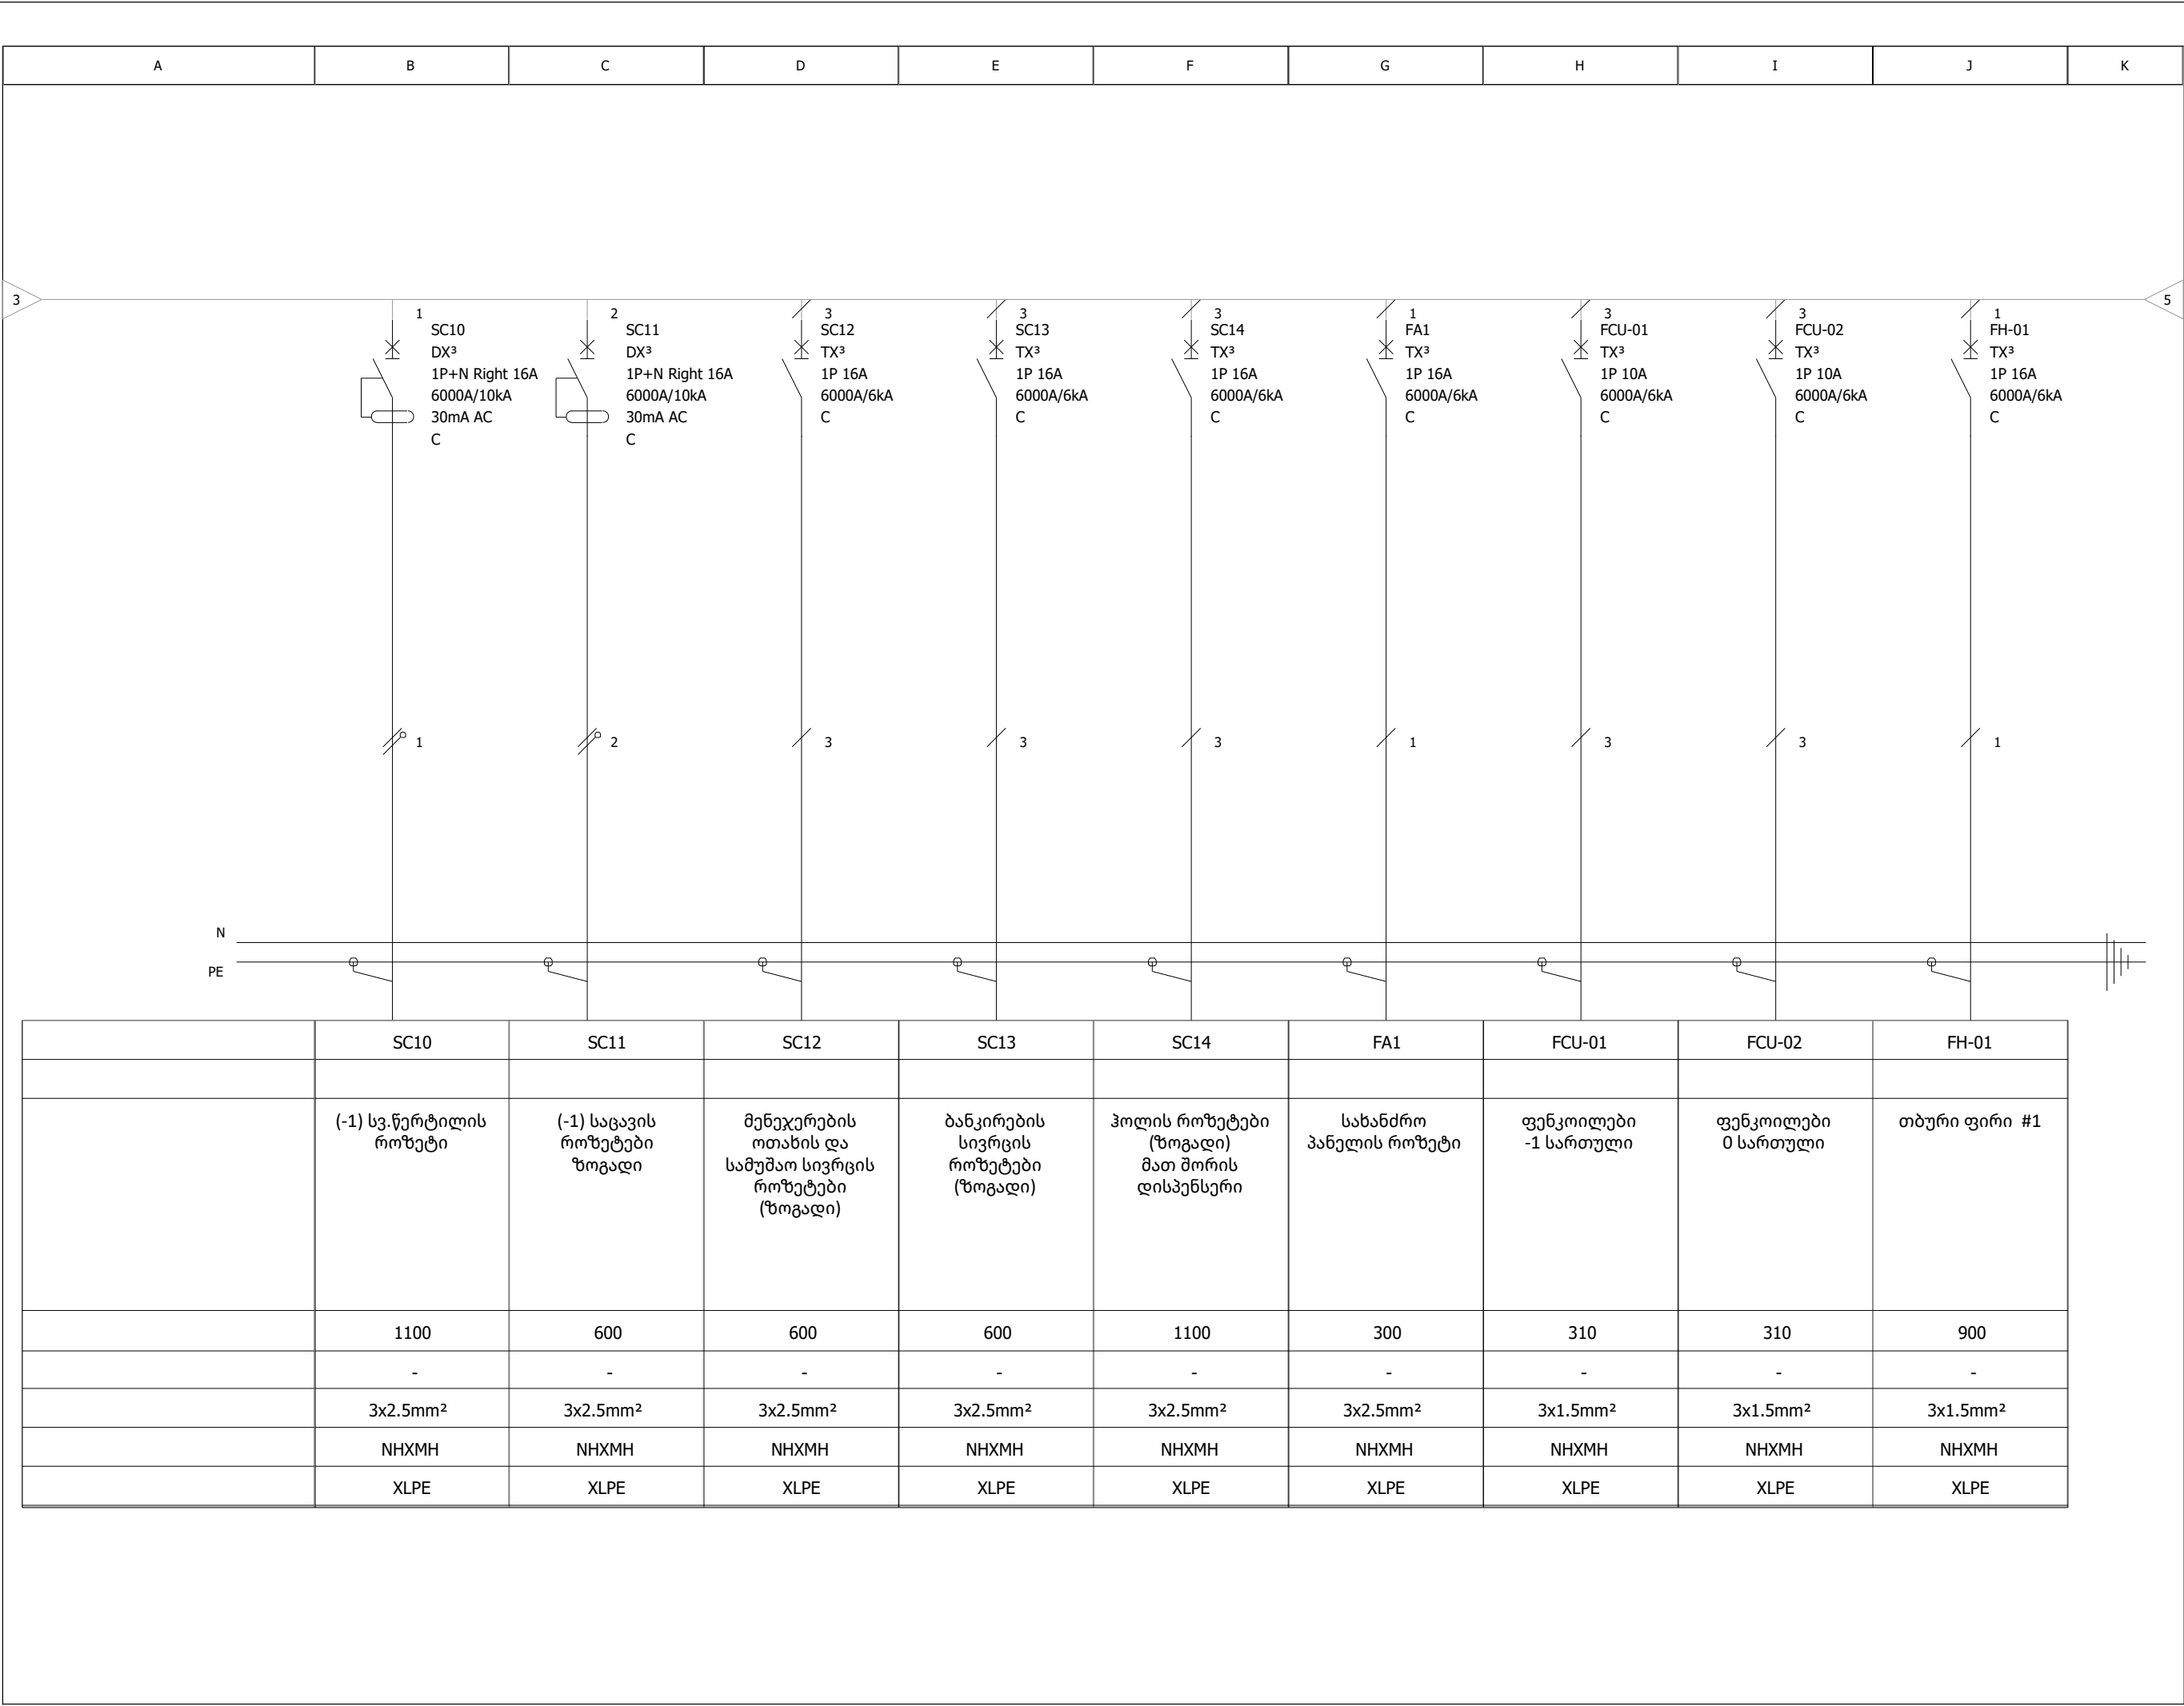

											ფორმატი PAPER SIZE A - 3				პროექტის # PROJECT #	
											პროექტის ნომერი					
											განმარტება					
											EXPLANATION					

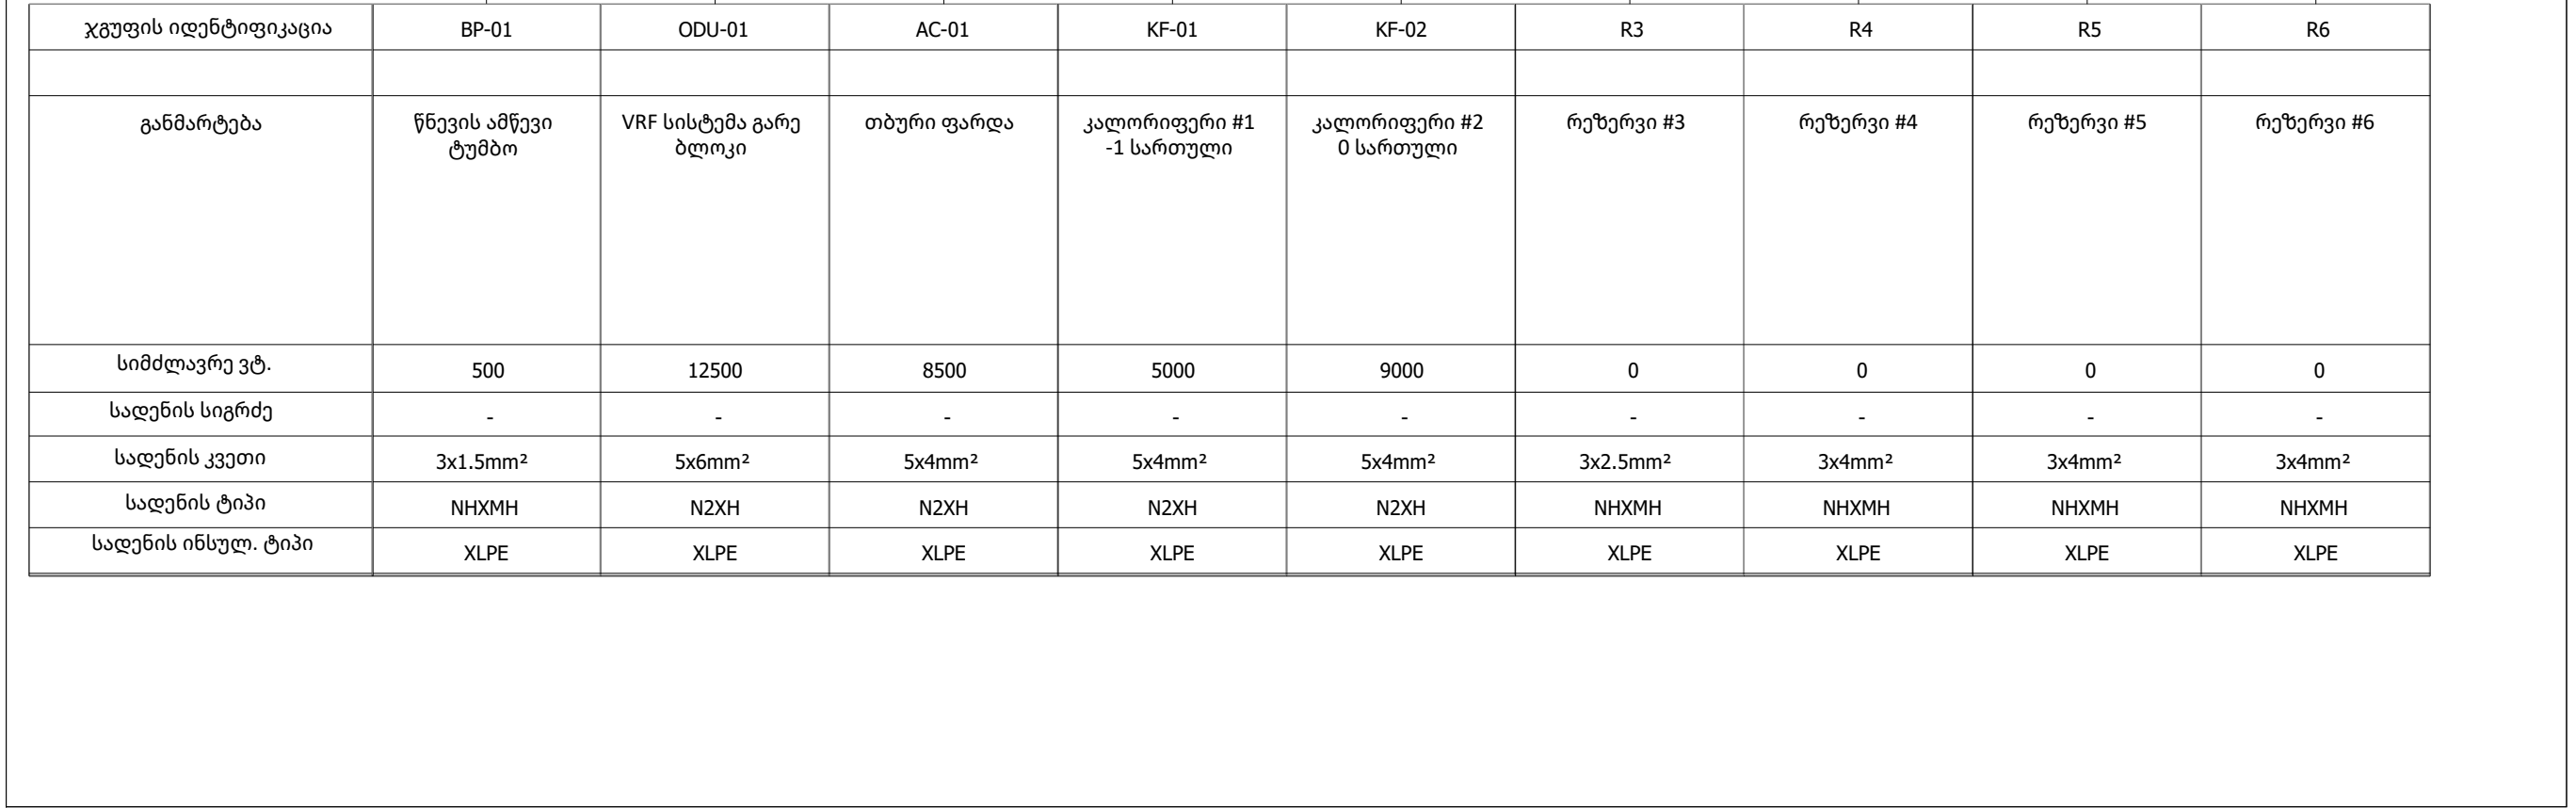

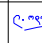ფურცელი PAPER SIZE A - 3		პროექტის PROJECT #	
პროექტის სახელი			
სახელი		EXPLANATION	
<div></div>			
ლაგერი	საქართველოს სახელი		
განმარტება	მას : " მიწა 9.4" (ს/3 44275104)		
ლაგერი	მ . ნაგებობა (5100102888)		
პროექტი PROJECT	საქართველოს სახელი სახელი/პროექტის ფილიალის (ს/პროექტი 2 კონსტრუქციის #2) რეგისტრირებული		
მისამართი ADDRESS	ს/პროექტი 2 კონსტრუქციის #2		
თანამდებობა მფლობელი/ CAD სპეციალისტი	გვარი	სახელი	სურსათი
	ლ. დამარტება		
კონტაქტი	morph9.4architect@gmail.com		
ტელ :	(+ 985) 578-994-721		
სახელი SCALE	1:75	თარიღი DATE OF ISSUE	
		სახელი	DRVG.
მშპ კალაში დამარტება			
სახელი	STAGE	ფურცელი	PAGES
სახელი		A.26	სურსათი: 38 გვ.

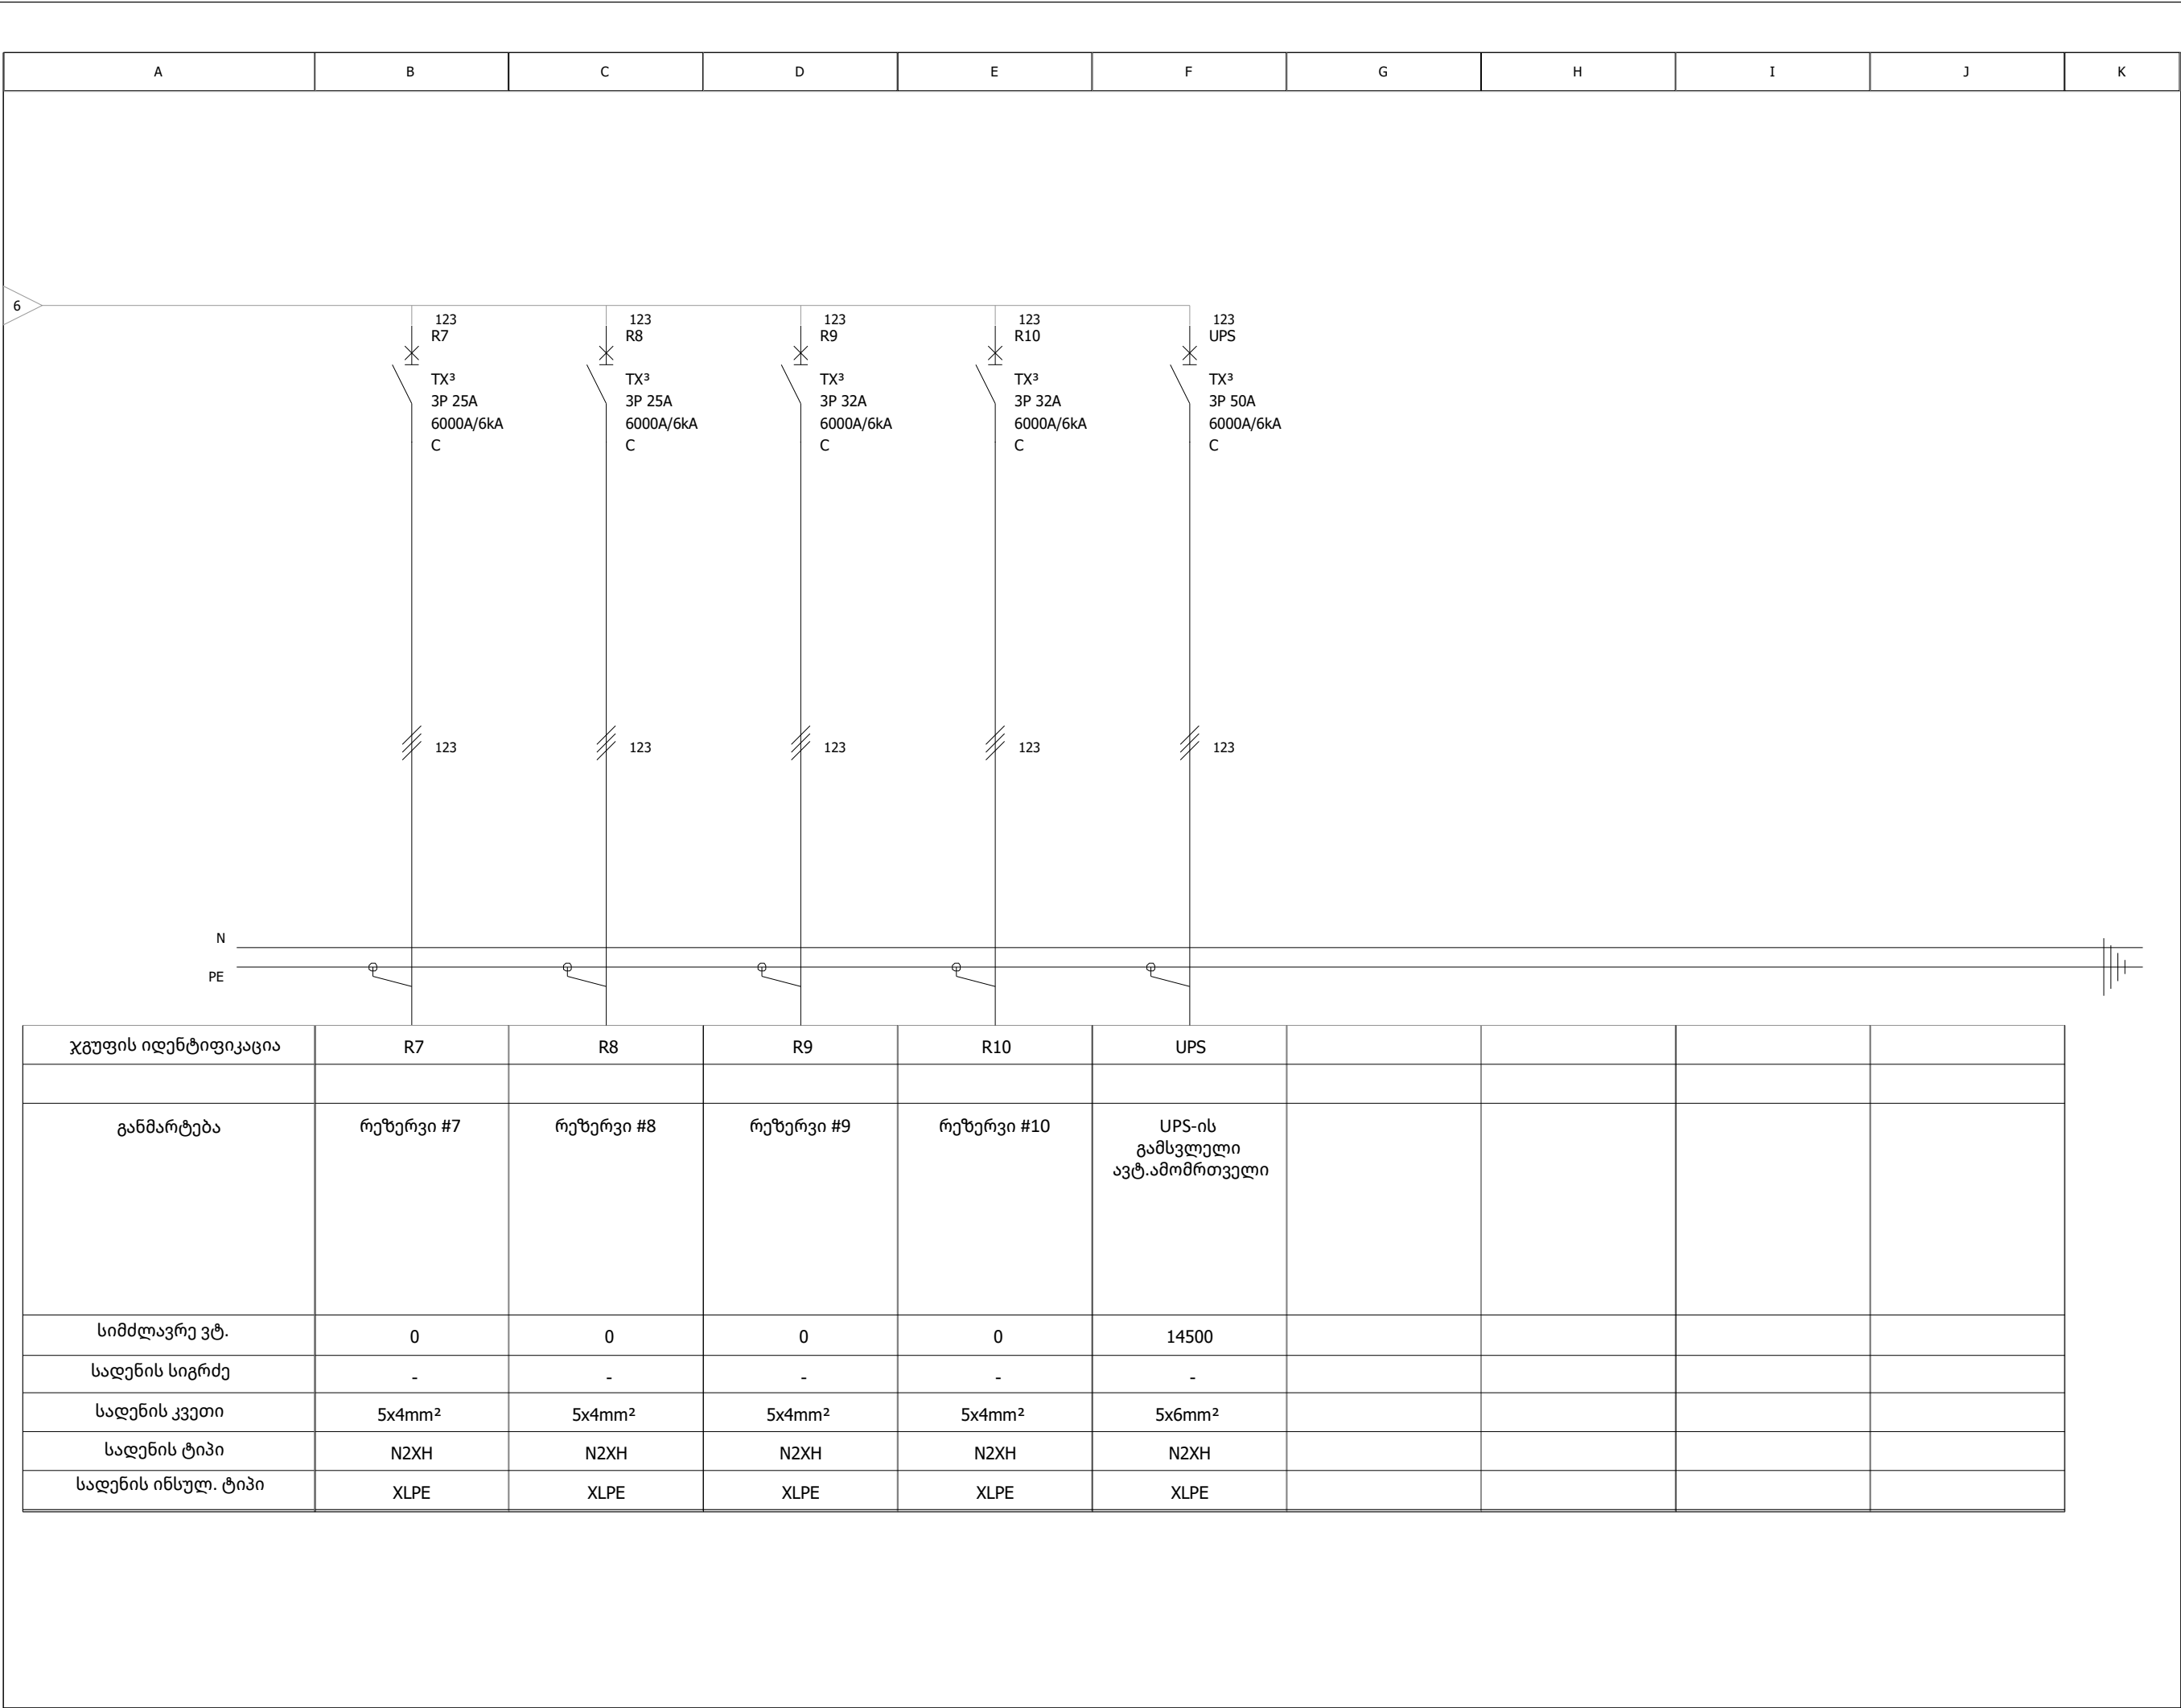

ფორმატი
PAPER SIZE
A - 3

პროექტის #
PROJECT #

პროექტის ნომერი

EXPLICATION

ლაქველი

საქართველოს ბანკი

გეგმის ზომა

შპს "ნორდ გ.4"
(ს/გ 44275104)

დირექტორი

ი. ნაგელაია
(5100102988)

პროექტი
PROJECT

საქართველოს ბანკის ამპროლაურის ფილიალის
(ქ.ამპროლაური მ. კოსტავას #7) რეაბილიტაცია

მისამართი
ADDRESS

ქ.ამპროლაური მ. კოსტავას #7

თანამდებობა
ინჟინერი/
CAD სპეციალისტი

გვარი
ლ. დიმიტრე

სურსათი
[Signature]

კონტაქტი

morph9.4architect@gmail.com

ბილ. :
SCALE

1:75

თარიღი
DATE OF ISSUE

სახელი
DRVG.

სტადია
STAGE



ფურცელი
PAGES

საგანი
ALL


პროექტი


A.27

სულ: 38 გვ.

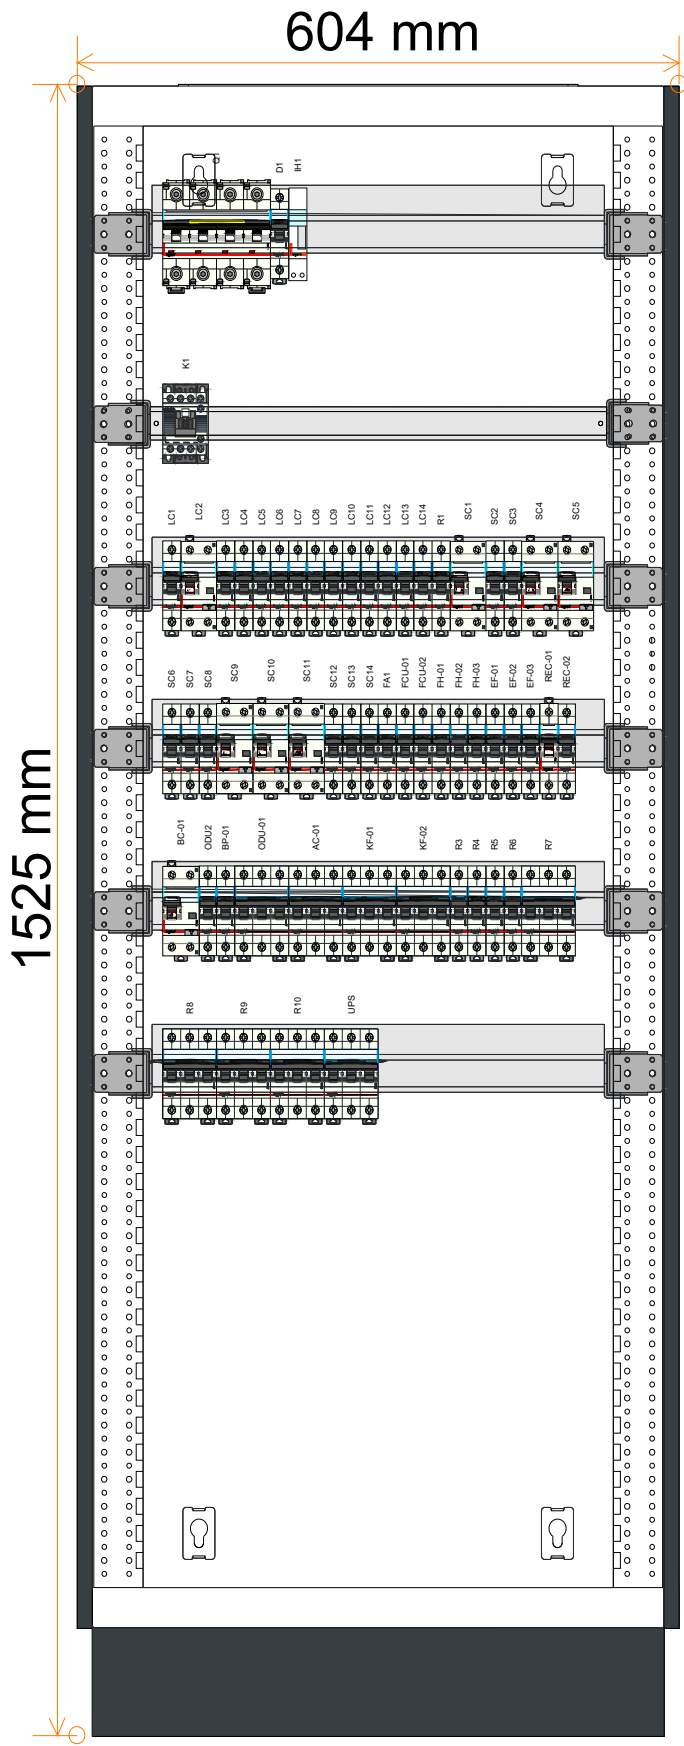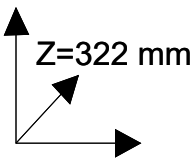

ფურცელი PAPER SIZE A - 3		პროექტის # PROJECT #	
პროექტის ნომერი			
განმარტება		EXPLICATION	
დამკვეთი		საქართველოს ბანკი	
გეგმარებული		შპს " სიმონი 9.4 " (ს/გ 44275104)	
დარეგისტრირებული		ი . ნანკელია (5100102988)	
პროექტი PROJECT		საქართველოს ბანკის ამპროლოვების ფილიალის (ქ.ამპროლოვების 87) რეგისტრაცია	
მისამართი ADDRESS		ქ.ამპროლოვების 87	
თანამდებობა ინჟინერი/ CAD სპეციალისტი		გეგმა ლ. დიმიტრე	სურათი ს. დიმიტრე
კონტაქტი		morph9.4architect@gmail.com	
ტელ : სკალი SCALE		(+ 995) 579 994 721 თარიღი DATE OF ISSUE სანიშნო DRVG.	
შპს გეგმარების სამსახური			
სტადია STAGE	ფურცელი PAGES	სურათი ALL	
პროექტი	A.28	სურათი: 38 გვ.	

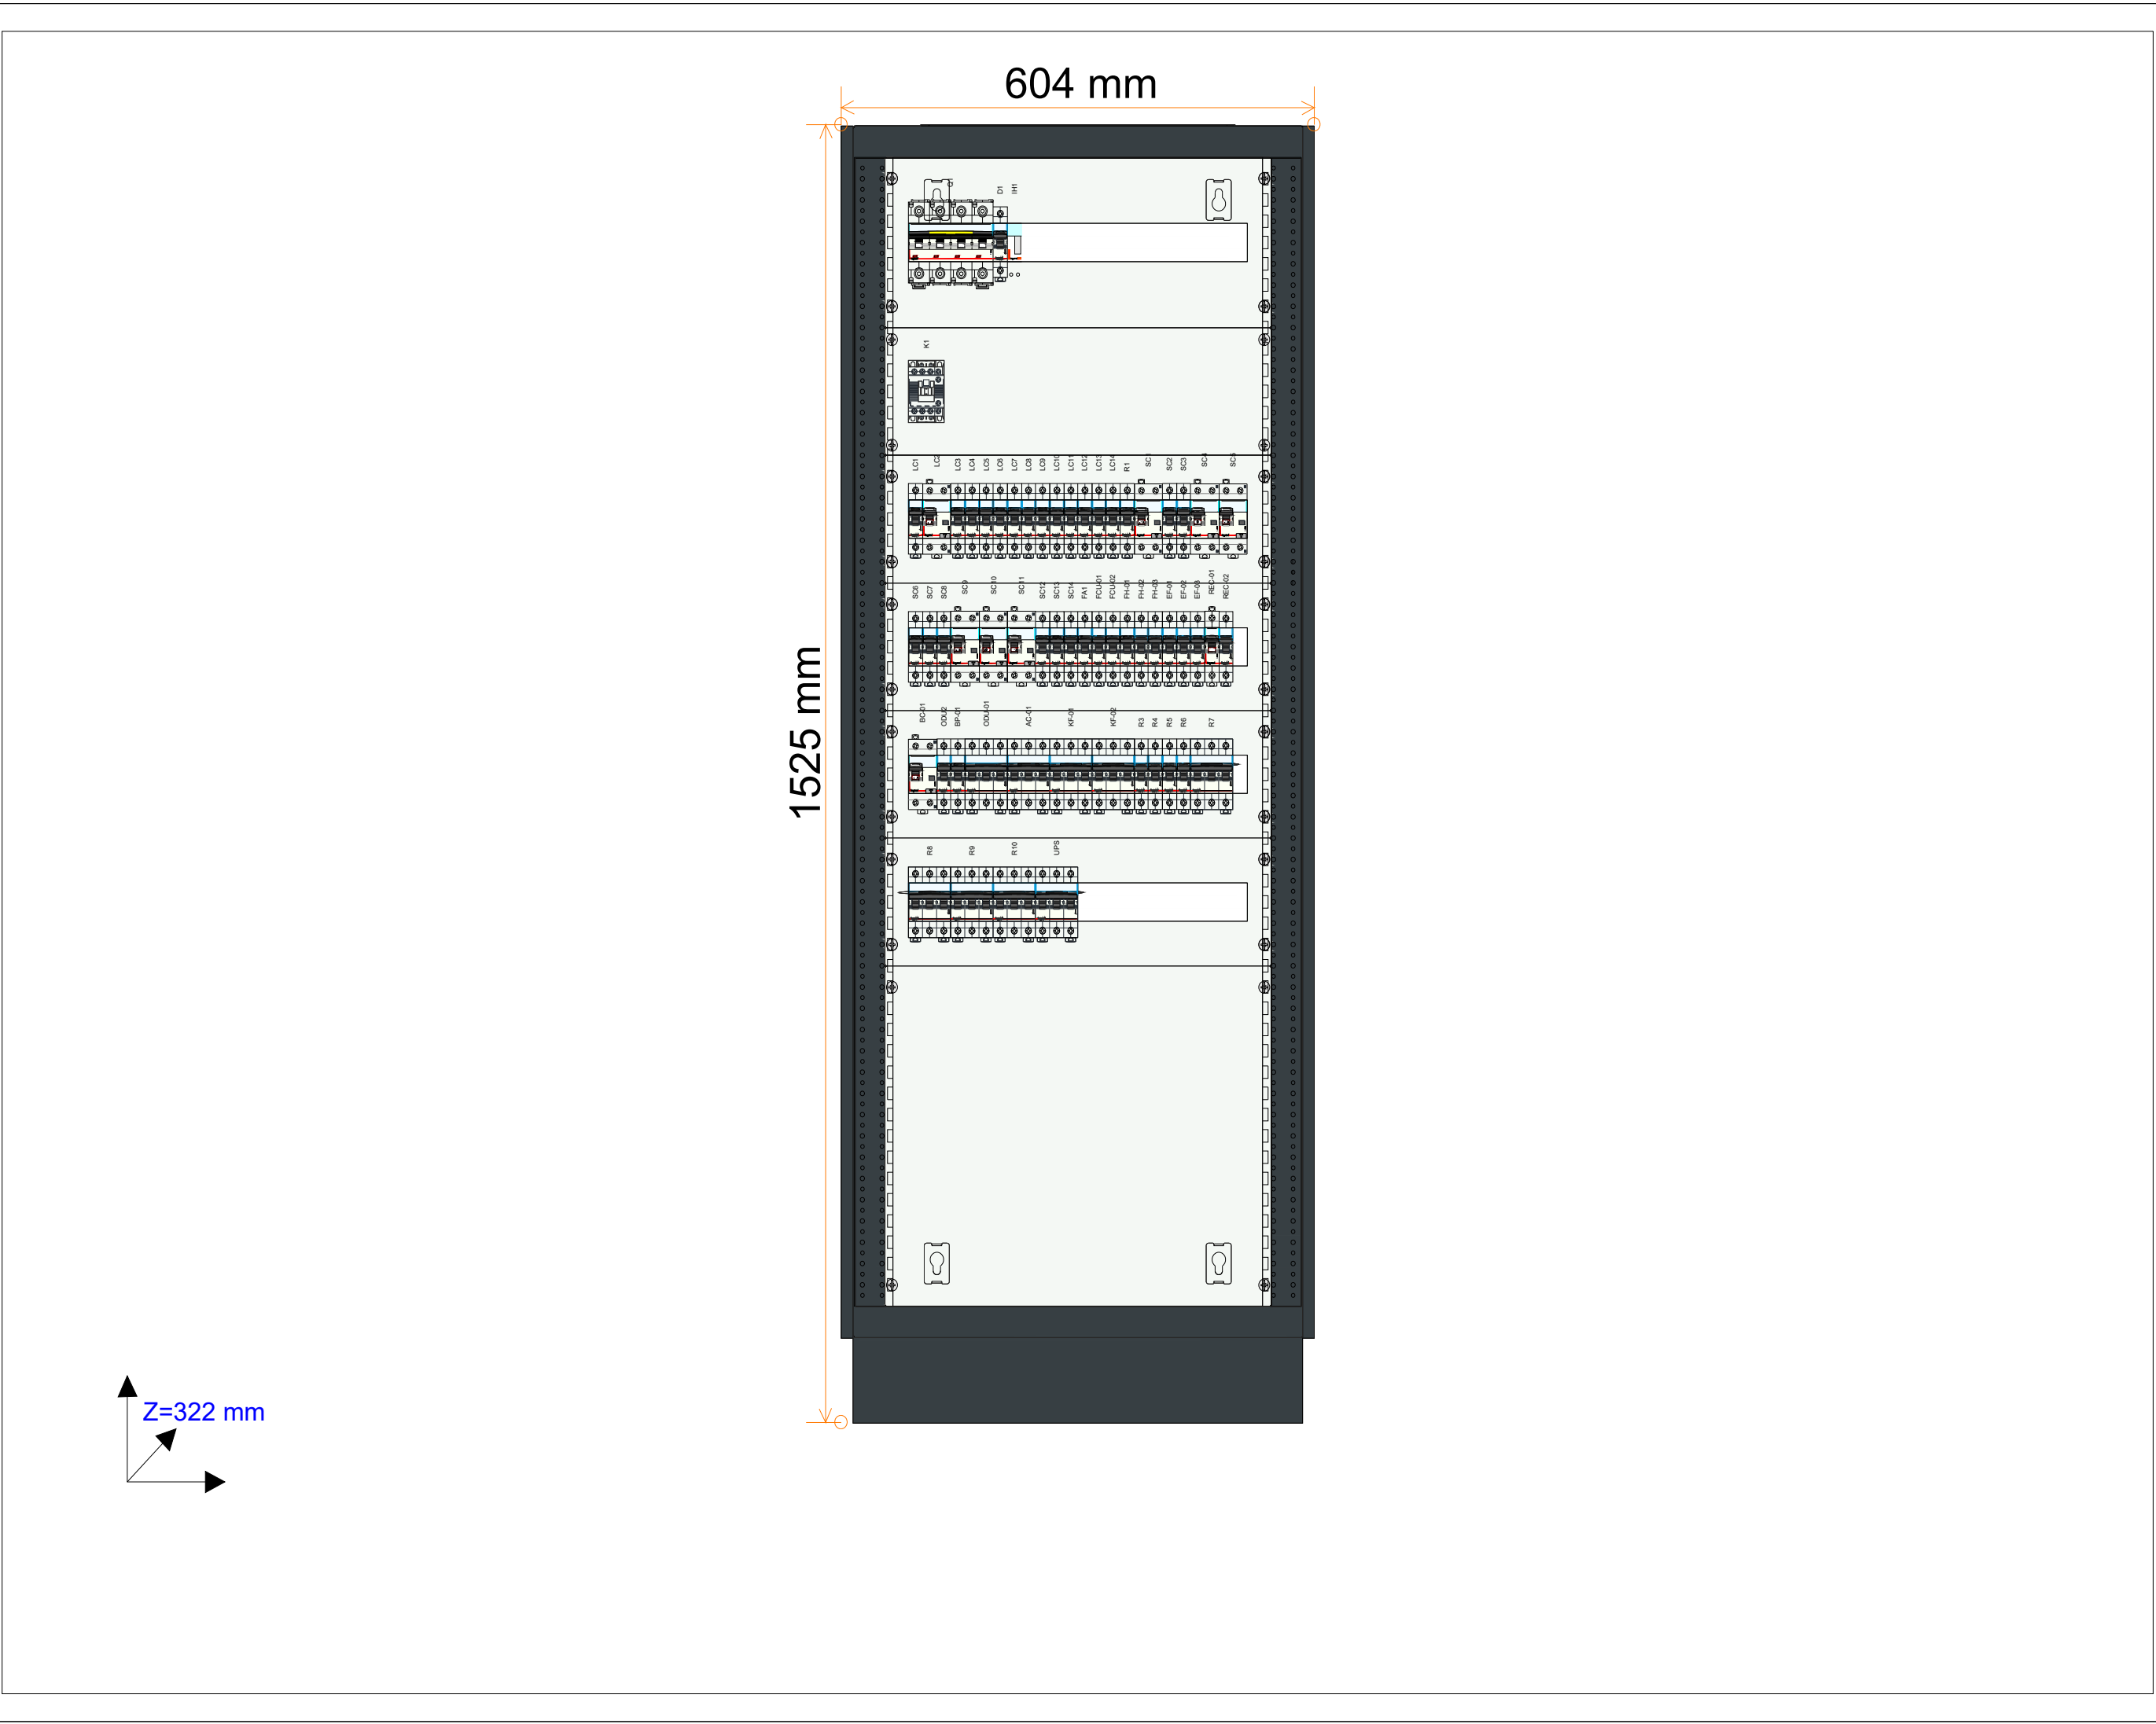


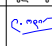
ფორმატი PAPER SIZE A - 3		პროექტის # PROJECT #	
პროექტის მიხედვით			
განმარტება		EXPLICATION	
დამკვეთი	საქართველოს ბანკი		
გეგმვის თარიღი	გამ : " მარტი 2024 " (ს/ნ 44275104)		
დამკვეთის მისამართი	მ. - ნაგავი (5100102988)		
პროექტი PROJECT	საქართველოს ბანკის ამპროლაქების ფორმის (კომპილაციის #2) რეგისტრაცია		
მისამართი ADDRESS	ქ. ამბროლაძის ქ. კოსტაშვილის #27		
თანამდებობა ინჟინერი/ CAD სპეციალისტი	გვარი ლ. ლომიძე	სურსათი 	
კონტაქტი	morph9.4architect@gmail.com		
სკალი : SCALE	1:75	ფურცელი DATE OF ISSUE	(+ 995) 578-094-721
		სახელი	DRVG.
შპს გეგმვის სამსახური #2			
სტადია STAGE	ფურცელი PAGES	სურათი ALL	პროექტი A.29
		სურათი : 38 გვ.	



ფორმატი PAPER SIZE A - 3		პროექტის # PROJECT #	
პროექტის ნომერი			
გამოყენება		EXPLICATION	
დამკვეთი		საქართველოს ბანკი	
გეგმვა		შპს " სიმონი 9.4 " (ს/პ 44775104)	
დირექტორი		ი. ნაკვალაძე (51001029888)	
პროექტი PROJECT		საქართველოს ბანკის ამპროლოვების ფილიალის (ქ.ამბროლაური მ. კოსტავას #7) რეაბილიტაცია	
მისამართი ADDRESS		ქ.ამბროლაური მ. კოსტავას #7/	
თანამდებობა ინჟინერი/ CAD სპეციალისტი		გეგმა ლ. დიმიტოვსკი	სურათი ს. ლომიძე
კონტაქტი		morph9.4architect@gmail.com	
ტელ. : სკალი SCALE		(+ 995) 579 994 721 თარიღი DATE OF ISSUE	
1:75		სახელი DRVG.	
შპს გეგმვა სარეგისტრაციო #1			
სტადია STAGE	ფურცელი PAGES	სურათი ALL	პროექტი
შრიტები	A.30	სურათი: 38 გვ.	

A	B	C	D	E	F	G	H	I	J
---	---	---	---	---	---	---	---	---	---

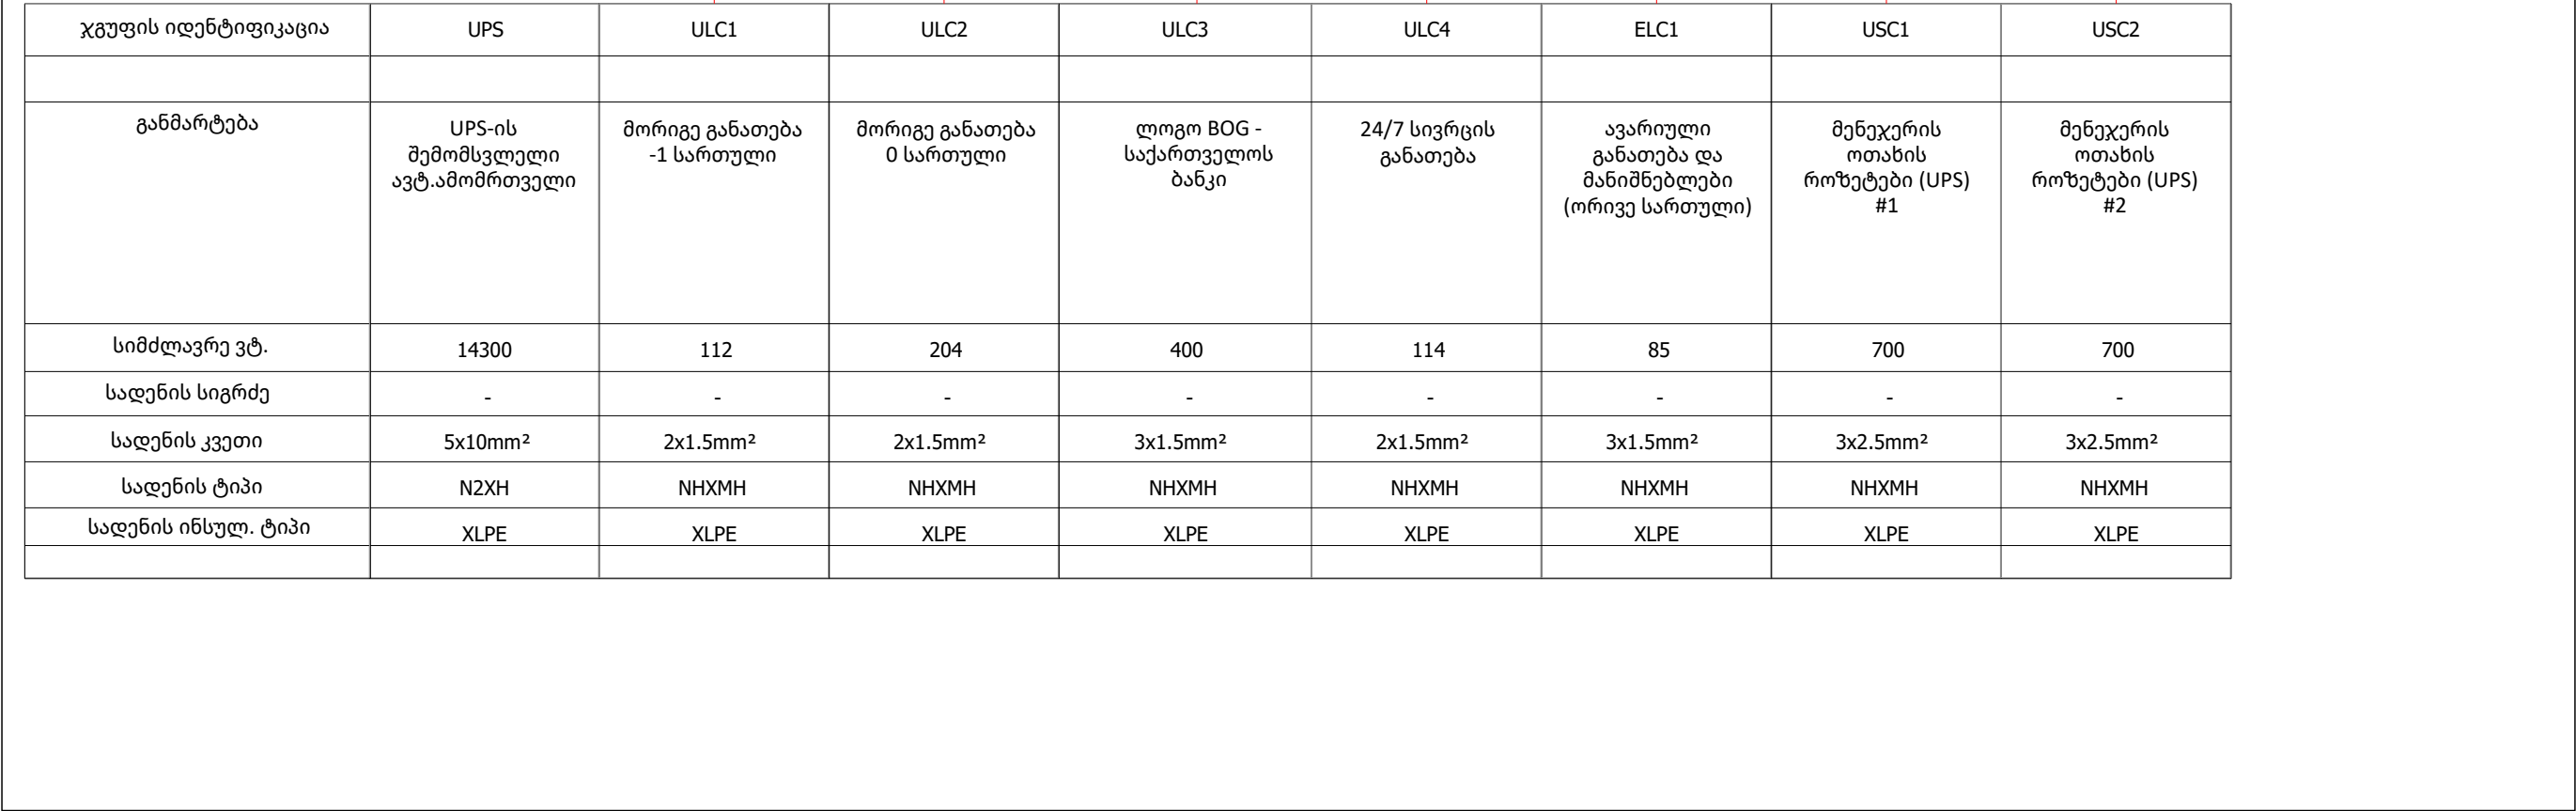

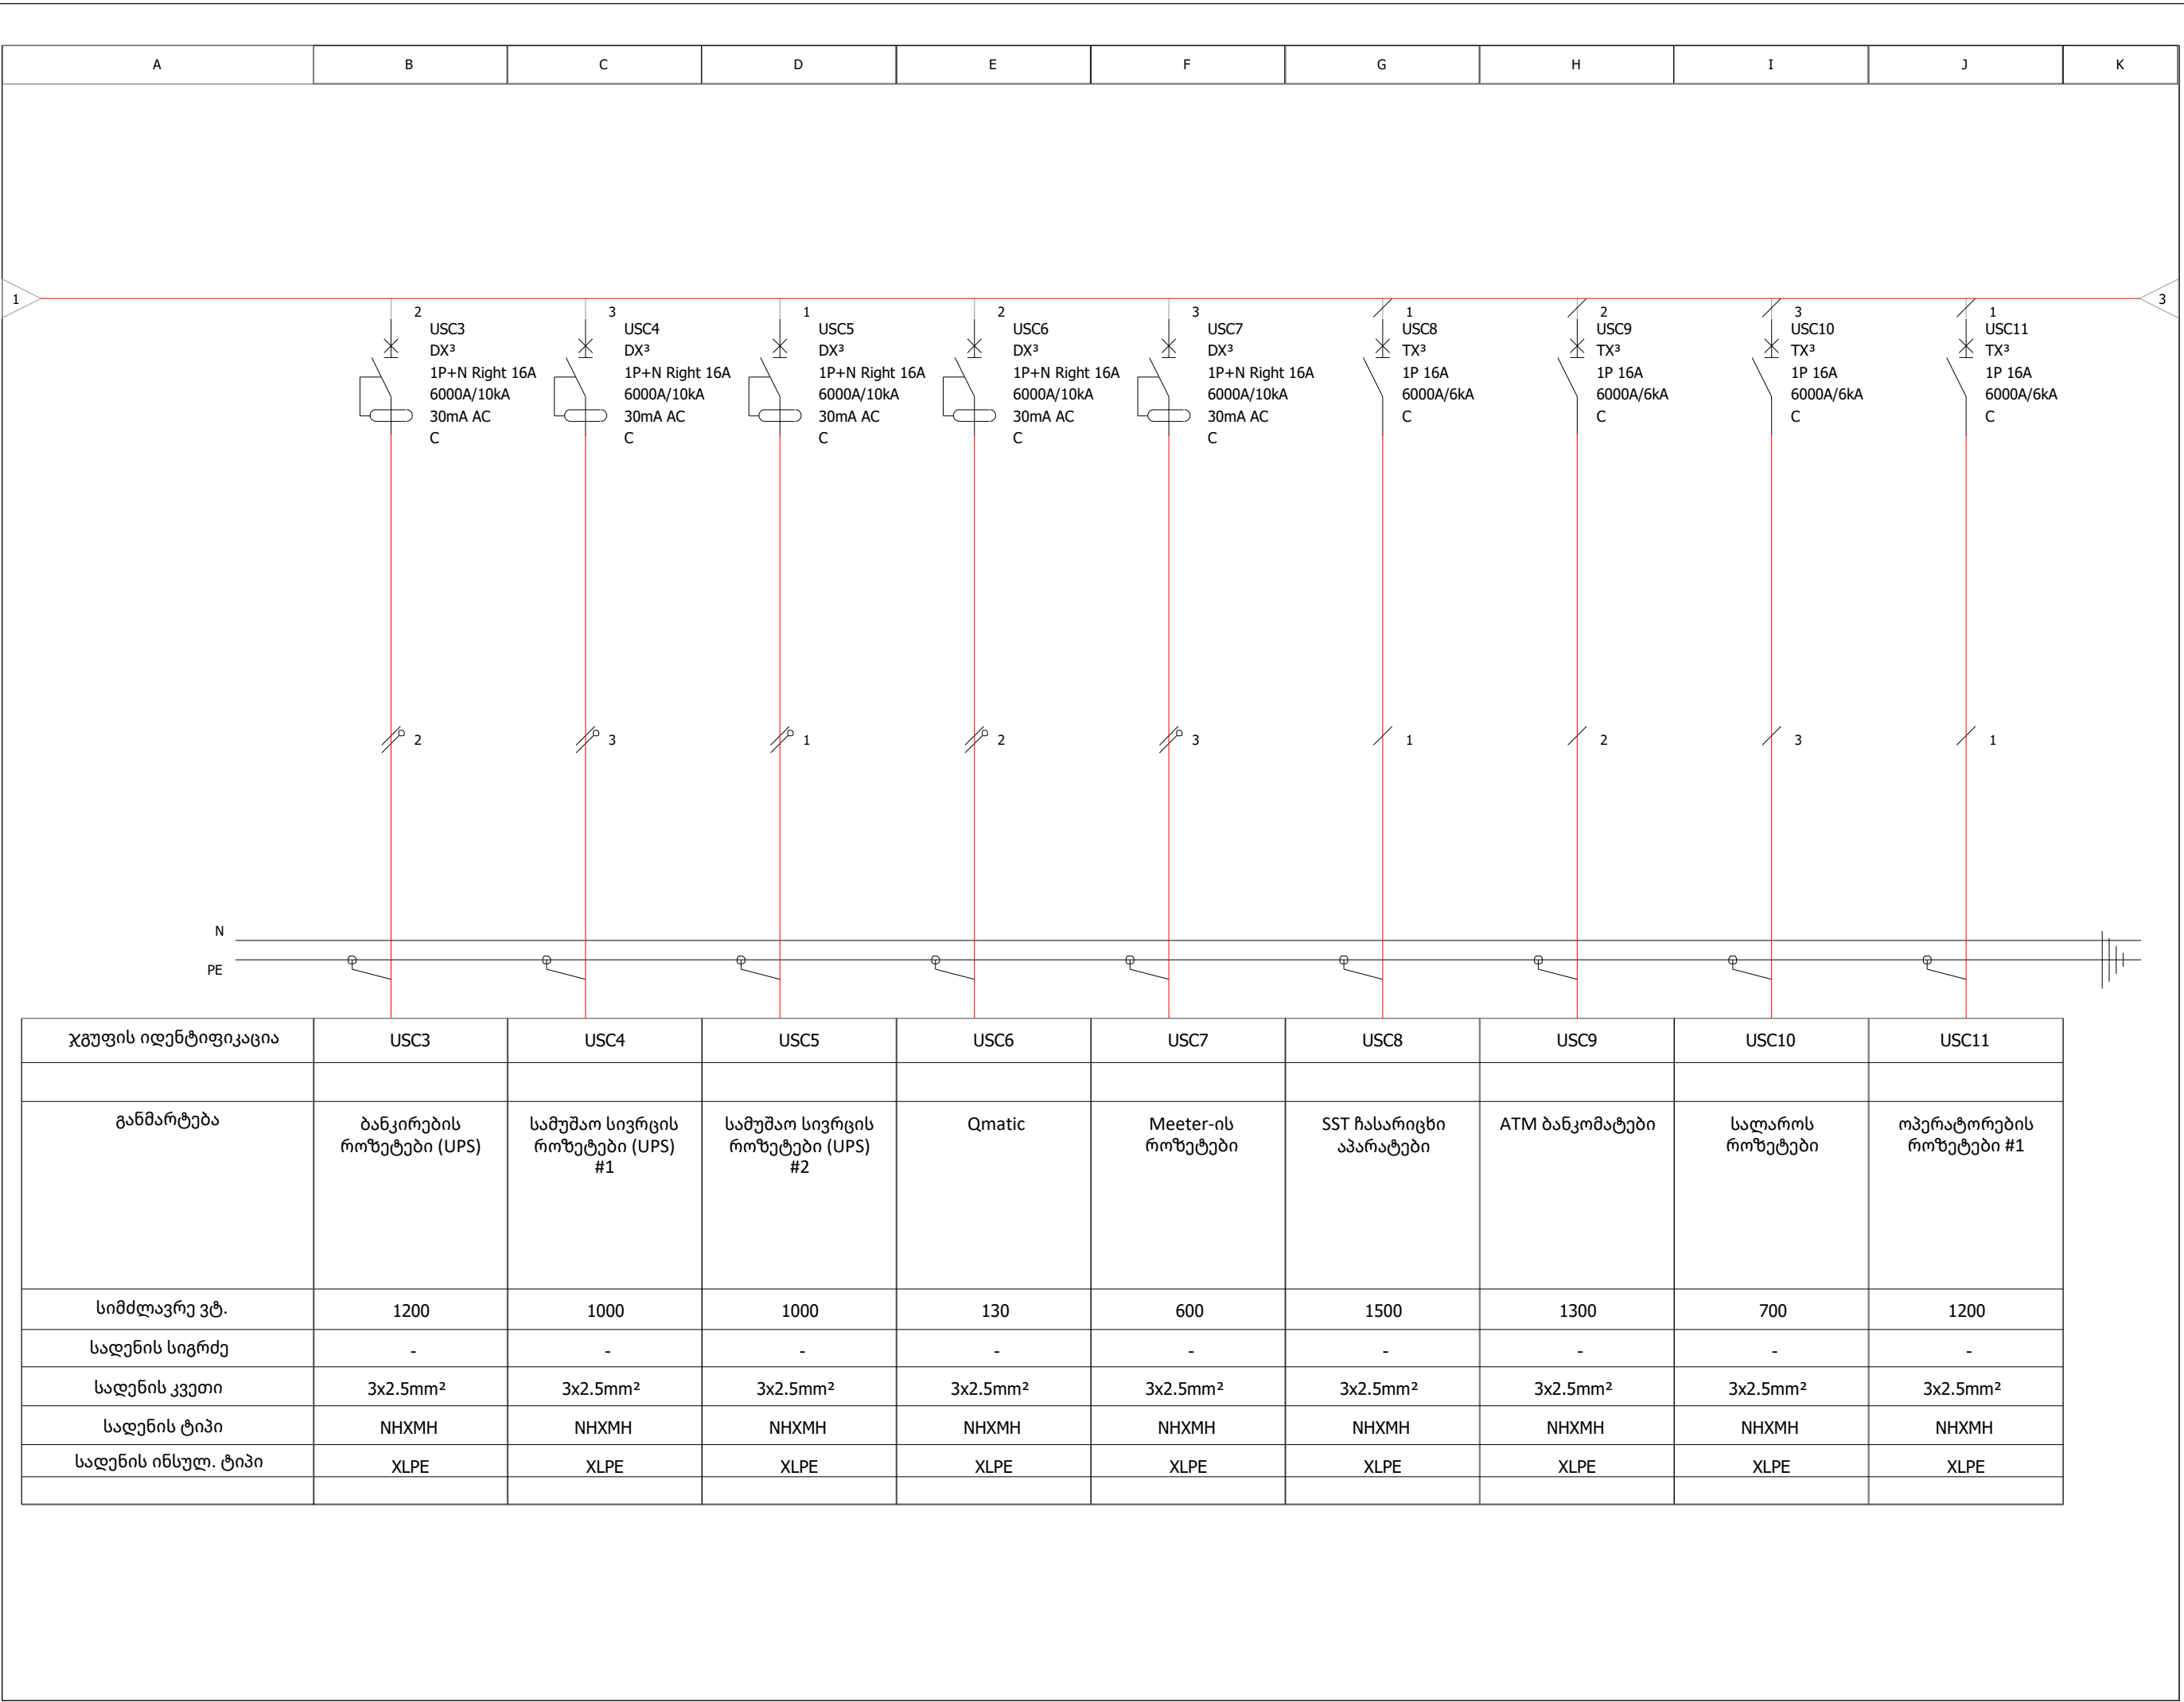

ჯგუფის იდენტიფიკაცია	USC3	USC4	USC5	USC6	USC7	USC8	USC9	USC10	USC11
განმარტება	ბანკირების როზეტები (UPS)	სამუშაო სივრცის როზეტები (UPS) #1	სამუშაო სივრცის როზეტები (UPS) #2	Qmatic	Meeter-ის როზეტები	SST ჩასარიცხი აპარატები	ATM ბანკომატები	სალაროს როზეტები	ოპერატორების როზეტები #1
სიმძლავრე ვტ.	1200	1000	1000	130	600	1500	1300	700	1200
სადენის სიგრძე	-	-	-	-	-	-	-	-	-
სადენის კვეთი	3x2.5mm²	3x2.5mm²	3x2.5mm²	3x2.5mm²	3x2.5mm²	3x2.5mm²	3x2.5mm²	3x2.5mm²	3x2.5mm²
სადენის ტიპი	NHXMH	NHXMH	NHXMH	NHXMH	NHXMH	NHXMH	NHXMH	NHXMH	NHXMH
სადენის ინსულ. ტიპი	XLPE	XLPE	XLPE	XLPE	XLPE	XLPE	XLPE	XLPE	XLPE

ფორმატი
PAPER SIZE
A - 3

პროექტის #
PROJECT #

პროექტის ნომერი

EXPLANATION

დამკვეთი

საქართველოს ბანკი

გეგმვის

შპს "ნორდ გ.4"
(ს/კ 44275104)

დირექტორი

ი. ნანუკილა (5100102988)

პროექტი
PROJECT

საქართველოს ბანკის ამპროლუარის ფილიალის (ქ.ამპროლუარის მ. კოსტავას #27) რეაბილიტაცია

მისამართი
ADDRESS

ქ.ამპროლუარის მ. კოსტავას #27

თანამდებობა
ინჟინერი/
CAD სპეციალისტი

გვარი
ლ. დიმიტრე

სურსათი

კონტაქტი

morph9.4architect@gmail.com

ტელ. :
SCALE

(+ 995) 579 994 721
1:75

თარიღი
DATE OF ISSUE

სახელი
DRVG.

მშპ გიორგი დიმიტრე

სტადია
STAGE


ფურცელი
PAGES

სურათი
ALL



პროექტი

A.32



სურათი: 38 გვ.

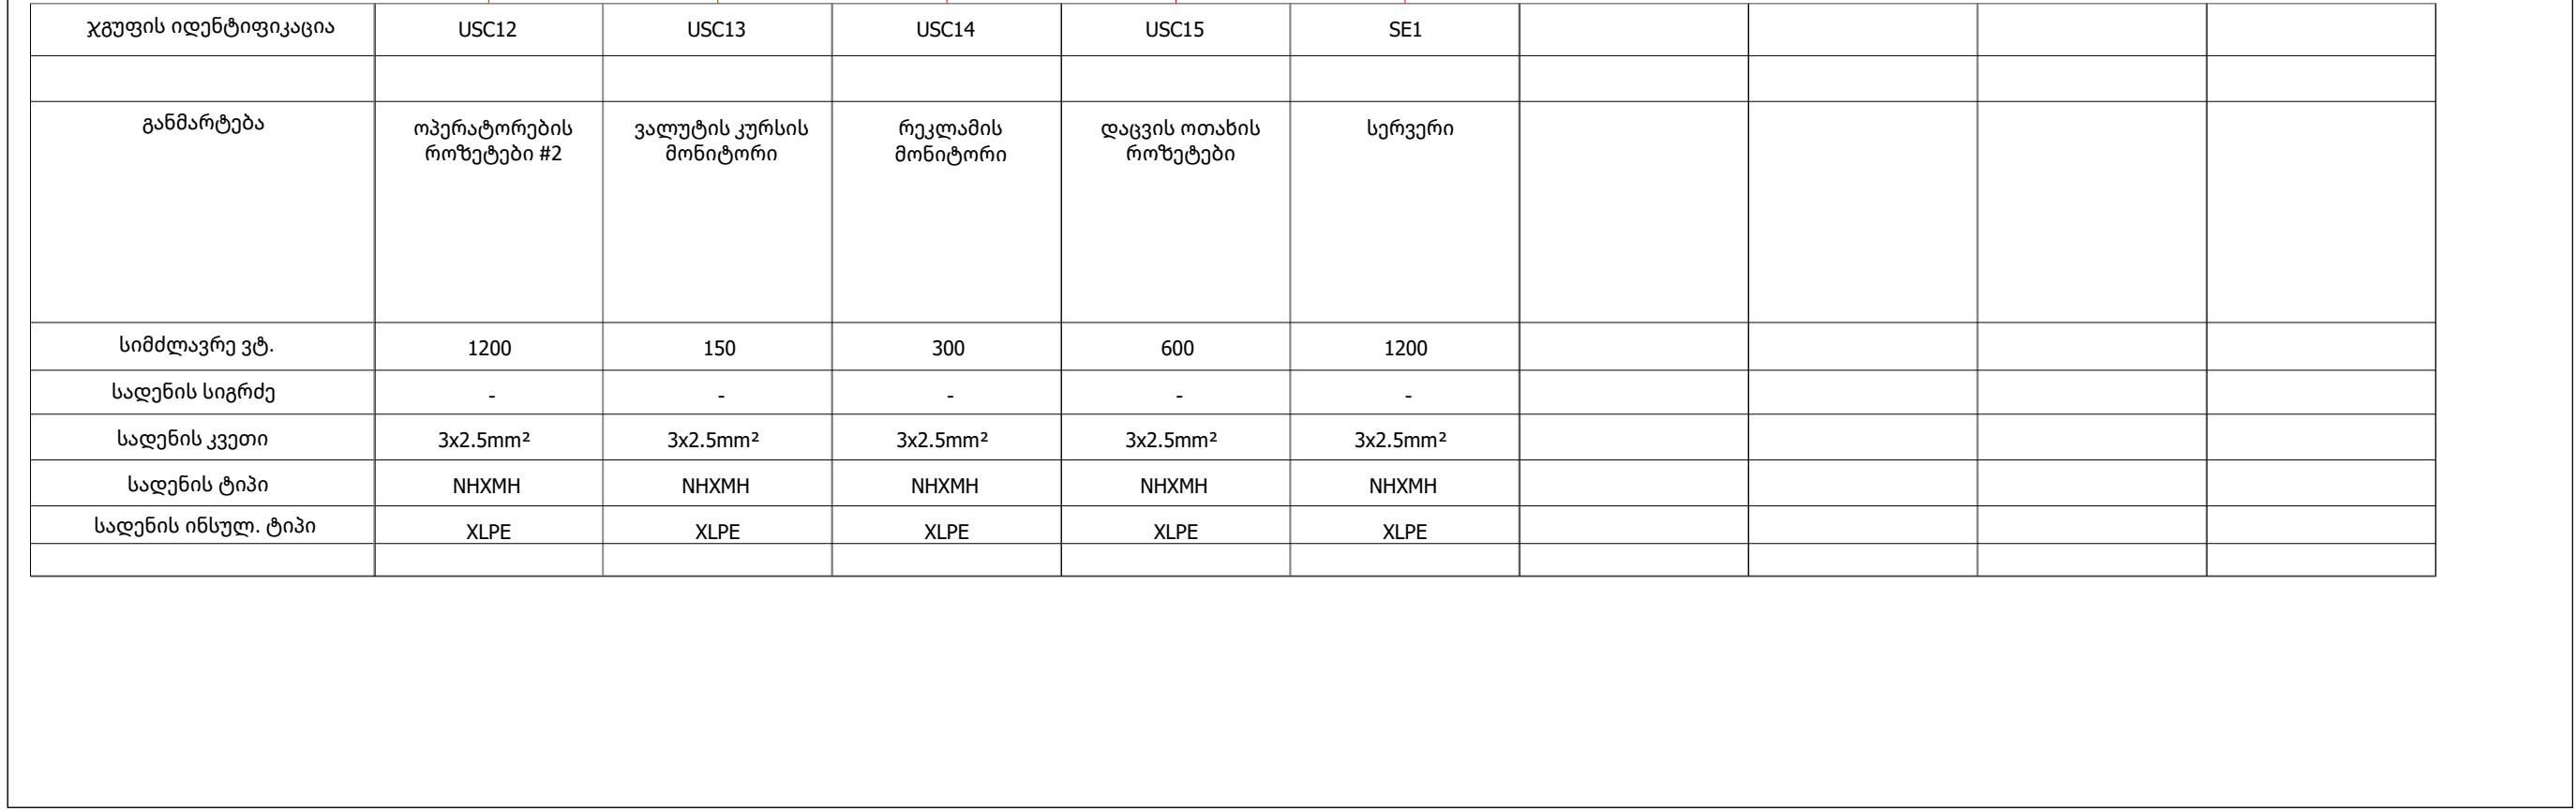

ფურცელი PAPER SIZE A - 3		პროექტის PROJECT #	
პარამეტრი ნომერი			
სახელი		EXPLANATION	
ლაქვეთი	საქართველოს სსრ		
პროექტი	მშ. - " ბონო 9.4 " (ს/3 44275104)		
დარეგულირება	მ - ნაგებობა (51001026988)		
პროექტი PROJECT	საქართველოს სსრ-ის აშშ-ის ფედერაციის (ქ.აშშ-ის ფედერაციის 3 კოდი #2) რეგისტრაცია		
მისამართი ADDRESS	ქ.აშშ-ის ფედერაციის 3 კოდი #2		
თანამდებობა	გვარი	სელმოქმედი	
მფლობელი/ CAD სპეციალისტი	ლოკალიზაცია	რ. რეგისტრაცია	
კონტაქტი	morph9.4architect@gmail.com		
ტელ. :	(+ 985) 578-994-721		
სივრცის SCALE	1:75	თარიღი DATE OF ISSUE	
სახელი DRVG.			
1000 ცილისა და დანართი			
სტადია	STAGE	გვერდი PAGES	სულ ALL
პროექტი		A.33	სულ: 38 გვ.

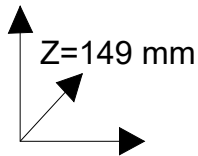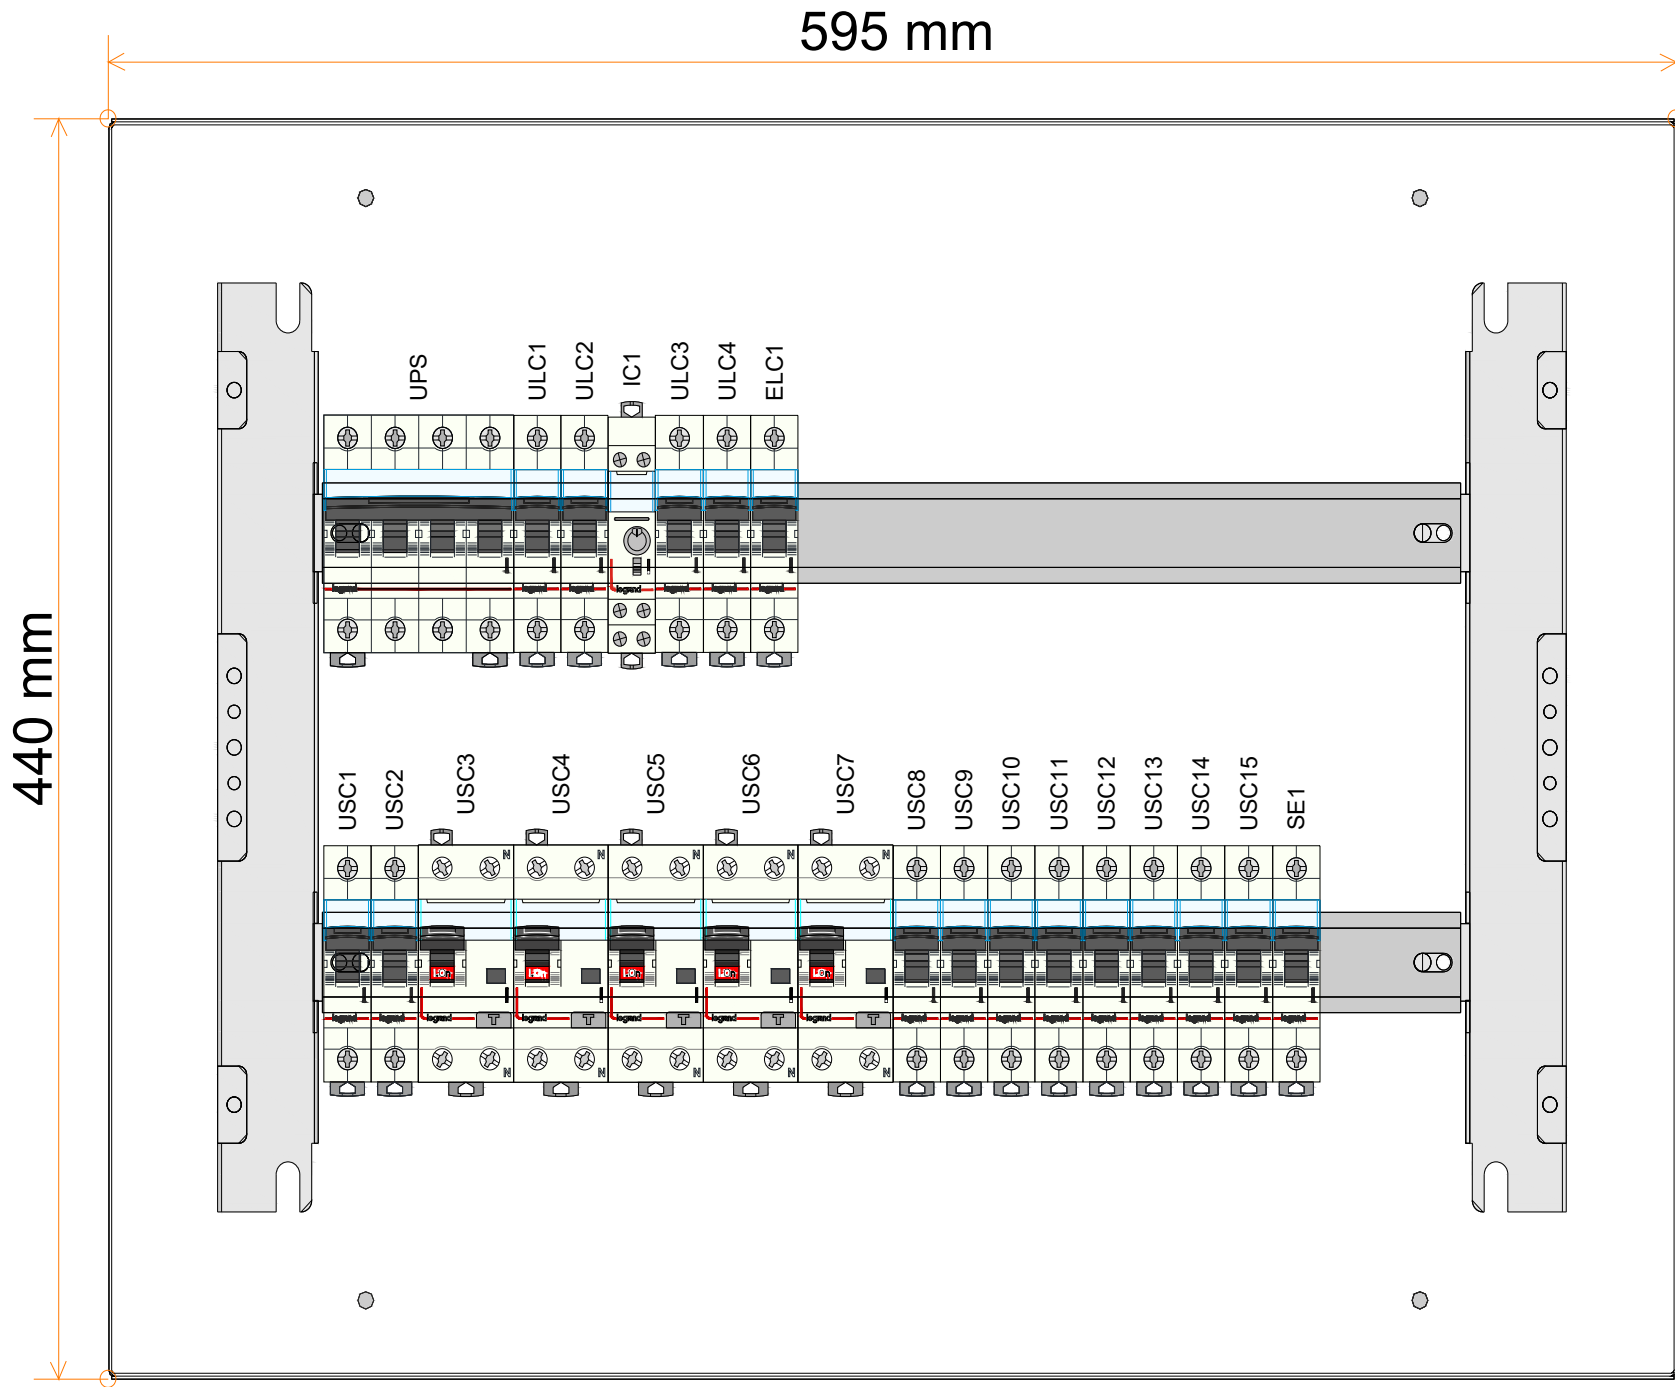


ფურცლის PAPER SIZE A - 3		პროექტის PROJECT #	
პროექტის ნომერი			
განმარტება		EXPLICATION	

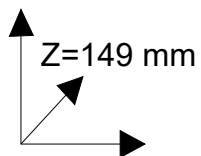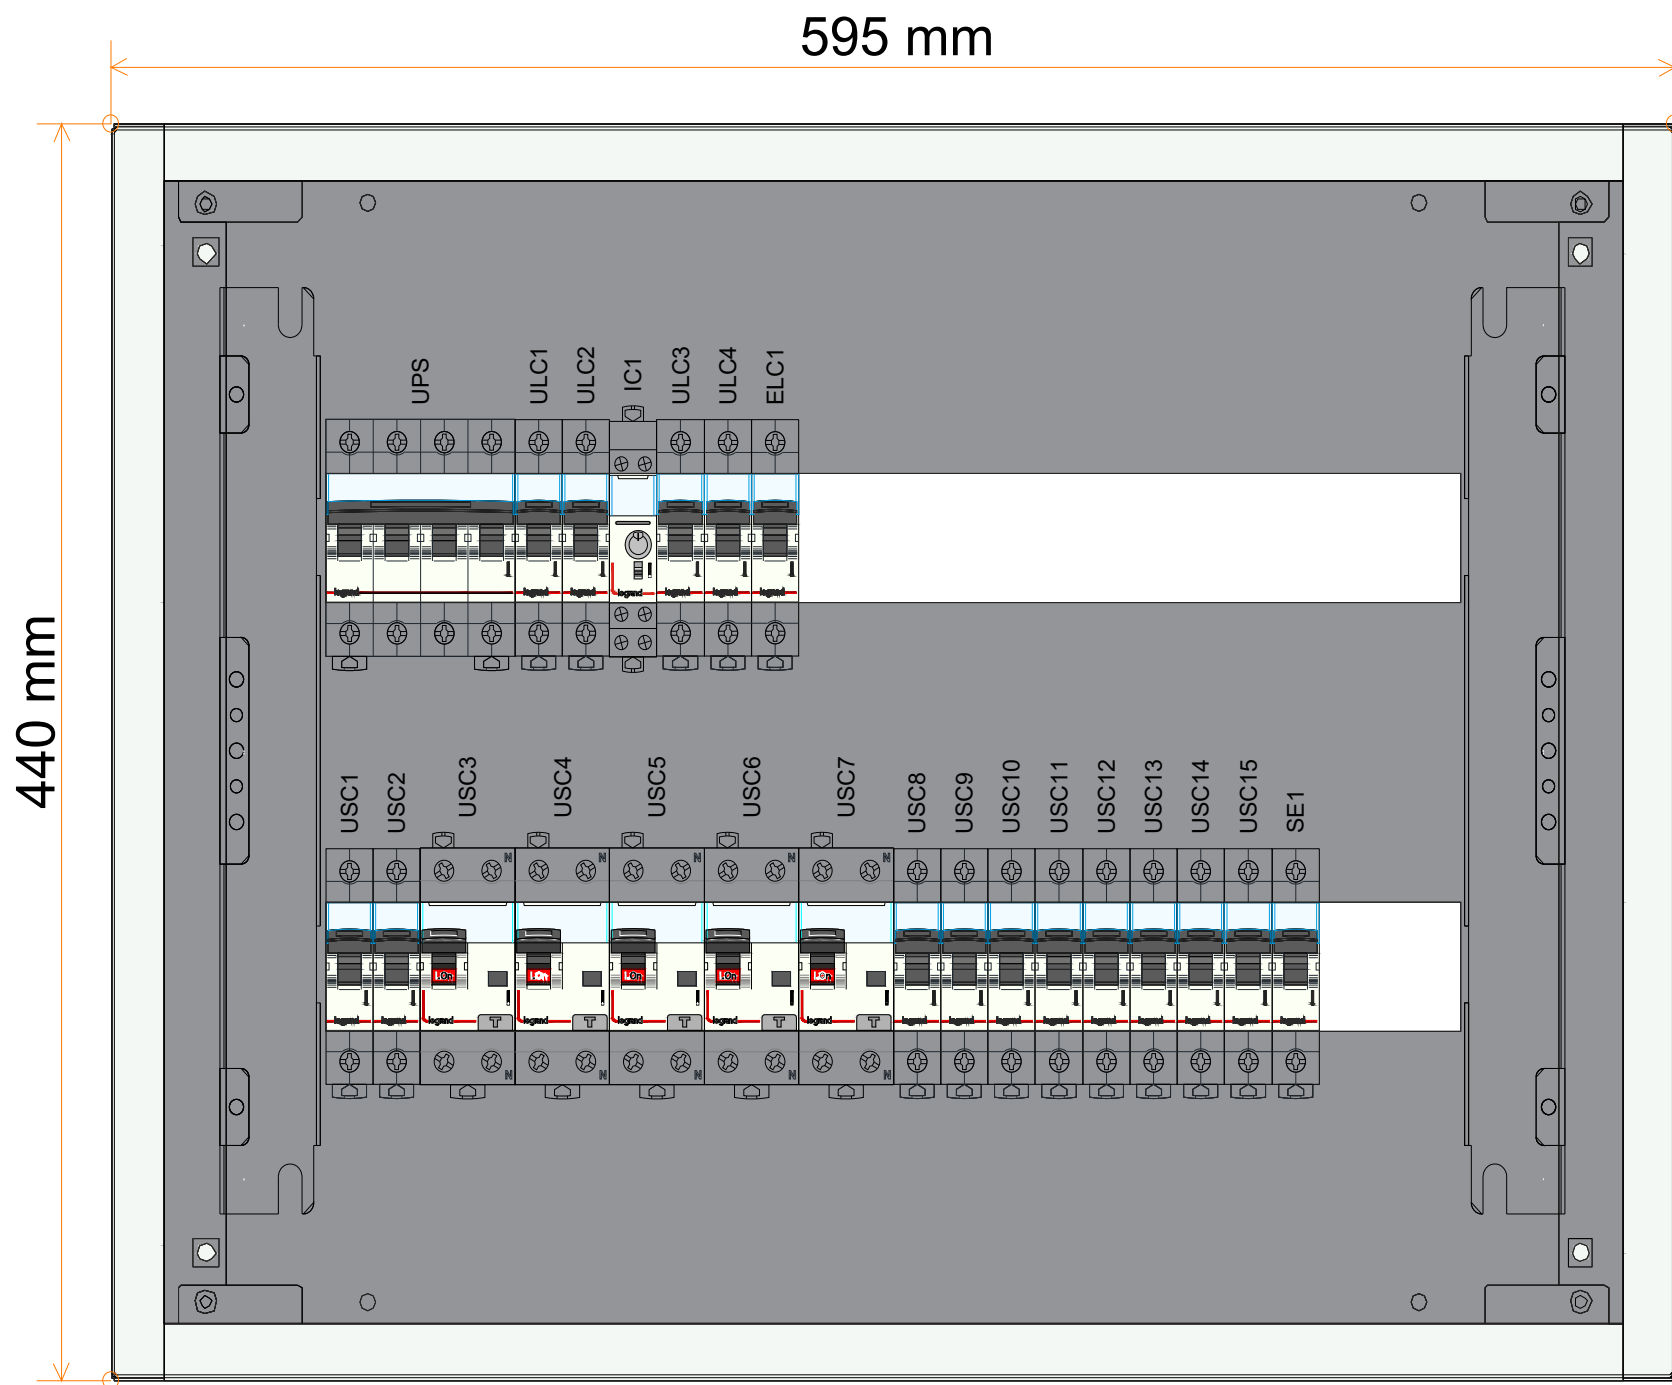

ფურცლის PAPER SIZE A - 3		პროექტის PROJECT #
პროექტის ნომერი		
შენიშვნა		EXPLICATION
დამკვეთი	საქართველოს ბანკი	
გეგმვის მასშტაბი	მასშ : " მოდელ 3.4 " (1:1 44275104)	
დრეკის მასშტაბი	მ. - ნახევარი (5100102988)	
პროექტი PROJECT	საქართველოს ბანკის ამპროლოვების ფილიალის (ქ. ამპროლოვების მ. კოსტავას #2) რეაბილიტაცია	
მისამართი ADDRESS	ქ. ამპროლოვების მ. კოსტავას #2	
თანამდებობა ინჟინერი/ CAD სპეციალისტი	გეგმა ლოგოტივები	სურათი სურათი
კონტაქტი		morph9.4architect@gmail.com
მომ. : სკალი SCALE	(+ 995) 579 994 721 თარიღი DATE OF ISSUE	
1:75		DRVG.
მშპ გეგმვის სამსახური #2		
სტადია STAGE	ფურცელი PAGES	სურათი ALL
პროექტი	A.35	სურათი : 38 გვ.

გენერატორი

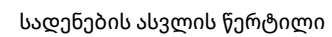[illegible]

