

სს "საქართველოს ბანკი"-ს
ლომბარდის რეკონსტრუქციის პროექტი

ქ. თბილისი
გიორგი ცაბაძის ქ. №11

არქიტექტურული ნაწილი
მუშა პროექტი



საქართველოს ბანკი
BANK OF GEORGIA

დამკვეთი: სს "საქართველოს ბანკი"
ს.კ. 204378869



შემსრულებელი: შპს "აპექს სტუდიო 1"
ს.კ. 406177916

№	ფურცლის №	ნახაზის დასახელება	მასშტაბი
1	A-01.1	ფურცლების ჩამონათვალი	1: 50
2	A-01.2	საღმომონტაჟო გეგმა	1: 50
3	A-01.3	გეგმა ავეჯის დატანით	1: 50
4	A-01.4	გეგმა ზომების ჩვენებით	1: 51
5	A-01.5	იატაკის მოწყობის გეგმა	1: 50
6	A-01.6	ჰერის გეგმა	1: 50
7	A-01.7	გეგმა ორუმბების დატანით	1: 50
8	A-01.8	ექსპლიკაცია; იატაკის, კედლის და ჰერის მოსაპირკეთებელი მასალების სპეციფიკაციები; იატაკების მოწყობის დეტალები	
9	A-01.9	კარის და ფანჯრის ტიპების სპეციფიკაციები	1: 50
10	A-01.10	თაბამირმუქაოს კედლის ტიპების მოწყობის სქემა; კედლის ტიპების სპეციფიკაცია	
11	A-01.11	კერამიკული ფილის კედლებზე მოწყობის განშლა	1: 50
12	A-01.12	ბასეცუმებელი მიწის კარის მოწყობის დეტალი	1: 30; 1: 20;
13	A-01.13	არსებული სიტუაციის ამსახველი ფოტომასალა	
14	A-01.14	არსებული სიტუაციის ამსახველი ფოტომასალა	

ფურცალი
PAPER SIZE

A3

დკკეთა №
CONTRACT №

...

კრკების №
PROJECT №

...

ფაილის სახელი
FILE NAME

...

პირბიტი აღნიშვნები
LEGEND

შენიშვნები
NOTES

სიტუაციური სქემა
KEY PLAN

დკკეთი
PROJECT

სს "საპარმელის ბანკი"
ს.კ. 204378869

კრკები
PROJECT

ლოგარდი
რკონსტრუქციის კრკები

მისმართი
ADDRESS

ქ. თბილისი
ნინამკრკიშვილის ქ. №200.
საბაქის ქ. №11
01.13.07.023.063.01.511


თანამდებობა
Position

სახელი, გვარი
Name, Surname

ხელმონერა
Signature


დირკტორი
Director

ი. ბარნაბიშვილი
I. Barnabishvili




დირკტორი
Director

გ. ალექსიადისი
N. Aleksiadis

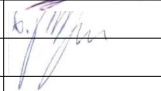

პრ. მთ. არქიტექტორი
Chief Architect of the Project

გ. ალექსიადისი
N. Aleksiadis

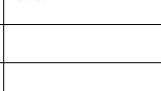

კონსტრუქტორი
Constructor

მთ. ტექნოლოგი
Chief Technologist

შეასრულა
Performing work

შეამონრა
Checked by

არქიტექტურული ნაწილი
ARCHITECTURE

მასშ.
SCALE

1:1

თარიღი
DATE OF ISSUE

25.03.2024

ნახაზი
DRWG.

კრკები
REVISIONS

ალბომის საკაღმენლოა
ფიზი

№

კრკები. REV.

თარიღი DATE

1

2

3

სტაღია
STAGE

ინდექსი
INDEX

ფურს.
PAGES

შუშა კრკები
Working Draft

A.01.1

A - 3




სადემონტაჟო კედლის
ტიპის სპეციფიკაცია

კედლის ტიპი	სადემონტაჟო კედლები
	თავაზირ მუშაოს ტიპი 100 მმ H=2.2 მ
I	I



კედლის სიგრძე გრძ.მ.	2.1
კედლის ფართი ცალი მხრიდან მ²	7.56


სათავეს №	სათავეს ფართი მ²	სათავეს პერიმეტრი მ	სათავეს სიმაღლე მ	სათავეს კედლის ფართი მ²
1	3	4	5	6
1.01	42.59	29.01	3.6	104.436
1.02	39.23	31.57	3.6	113.652
1.03	5.09	11.78	3.6	42.408
1.04	3.29	7.46	3.6	26.856
1.05	6.46	10.72	3.6	38.592
	96.66			

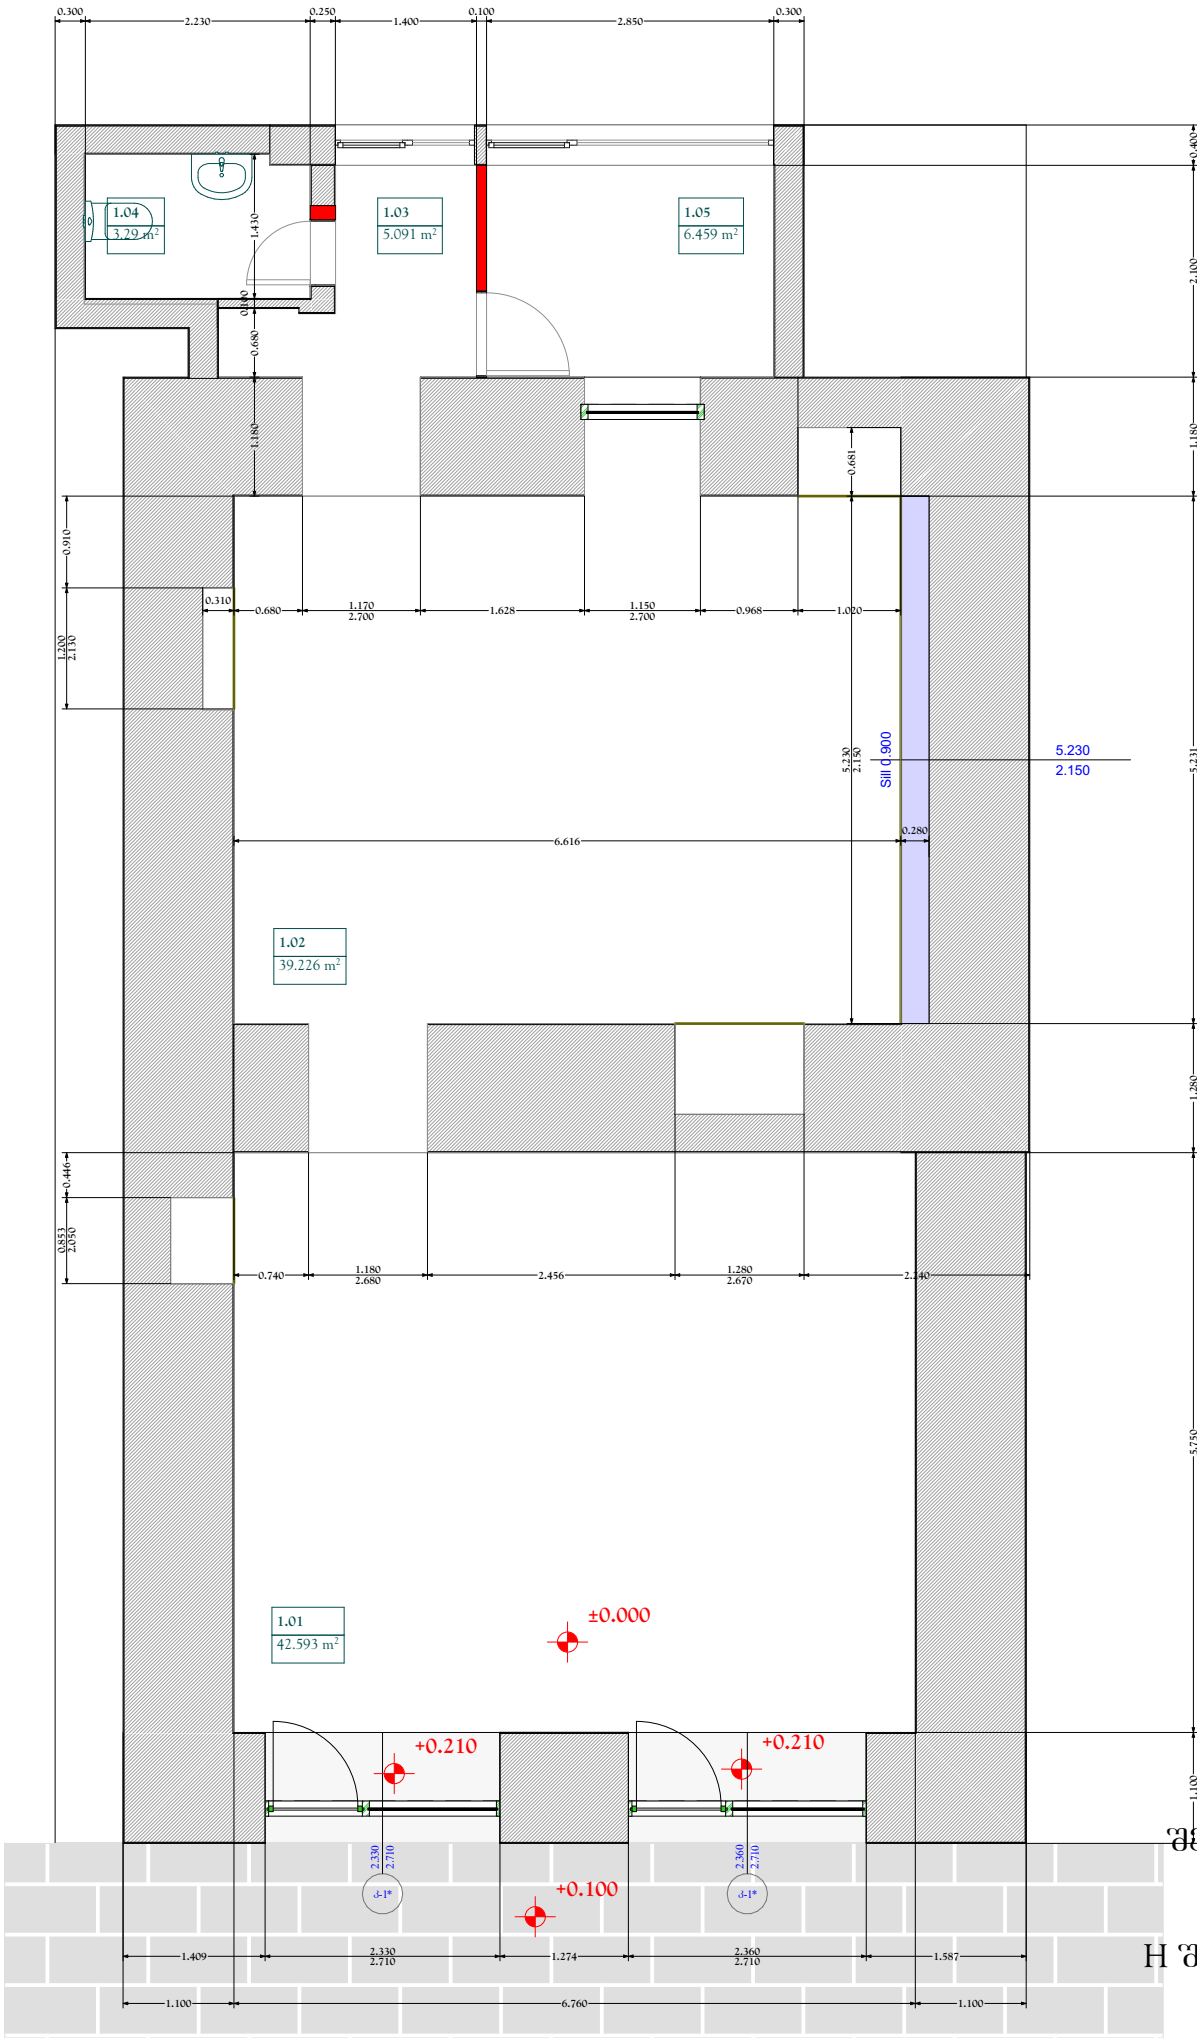

საშუალო- 3.6 მ
დასუსტდება არსებული
შეკიდებული ჯერის მოხსნის
შემდეგ
H შეკიდებულ ჯერამდე =3.15 მ
და 3.25 მ

ფურცლის PAPER SIZE	დამკვეთის № CONTRACT №	პროექტის № PROJECT №	ფაილის სახელი FILE NAME
A3
პროექტის აღნიშვნები LEGEND			
შენიშვნები NOTES			
სიტუაციური სურათი KEY PLAN			
დამკვეთი PROJECT			
პროექტი PROJECT			
მისამართი ADDRESS			
თანამდებობა Position	სახელი, გვარი Name, Surname	ხელმოწერა Signature	
დირექტორი Director	ი. ბარნაბიშვილი I. Barnabishvili		
დირექტორი Director	გ. ალექსიადისი G. Aleksiadis		
პრ. მთ. არქიტექტორი Chief Architect of the Project	გ. ალექსიადისი G. Aleksiadis		
კონსტრუქტორი Constructor			
მთ. ტექნოლოგი Chief Technologist			
შეასრულა Performing work			
შეამოწმა Checked by			
APEX Studio 1			
არქიტექტურული ნაწილი ARCHITECTURE			
მასშ. SCALE	1:75	თარიღი DATE OF ISSUE	25.03.2024
ნახაზი DRWG.	1:1.11, 1:1	კორექტირება REVISIONS	
საპროექტო ნაწილი საპროექტო ნაწილი საპროექტო ნაწილი		№	კორექტირება REV.
		1	თარიღი DATE
		2	
		3	
სტადია STAGE	ინდექსი INDEX	ფურც. PAGES	
მუშა პროექტი Working Draft	A.01.2	A - 3	


სათავსოს №	სათავსოს დასახელება	სათავსოს მ²	სათავსოს პერიმეტრი მ	სათავსოს სიმაღლე მ	სათავსოს კედლის ფართობი მ²
1	2	3	4	5	6
01	ჰოლი	18.35	20.73	3.6	74.628
02	საღარო	5.25	11.22	3.6	40.392
03	საღაროს ტაგზური	2.33	6.13	3.6	22.068
04	თელეკომ	27.73	30.17	3.6	108.612
05	საგახის ტაგზური	2.44	7.23	2.4	17.352
06	საგახი	7.57	11.52	2.4	27.648
07	ფერეფანი	6.06	11.93	3.6	42.948
08	ტექნიკური სათავსო	6.6	12.19	3.6	43.884
09	სამზარეულო	11.96	18.07	3.6	65.052
10	WC	3.27	7.43	2.7	20.061
	ჯამი	91.56	136.62		

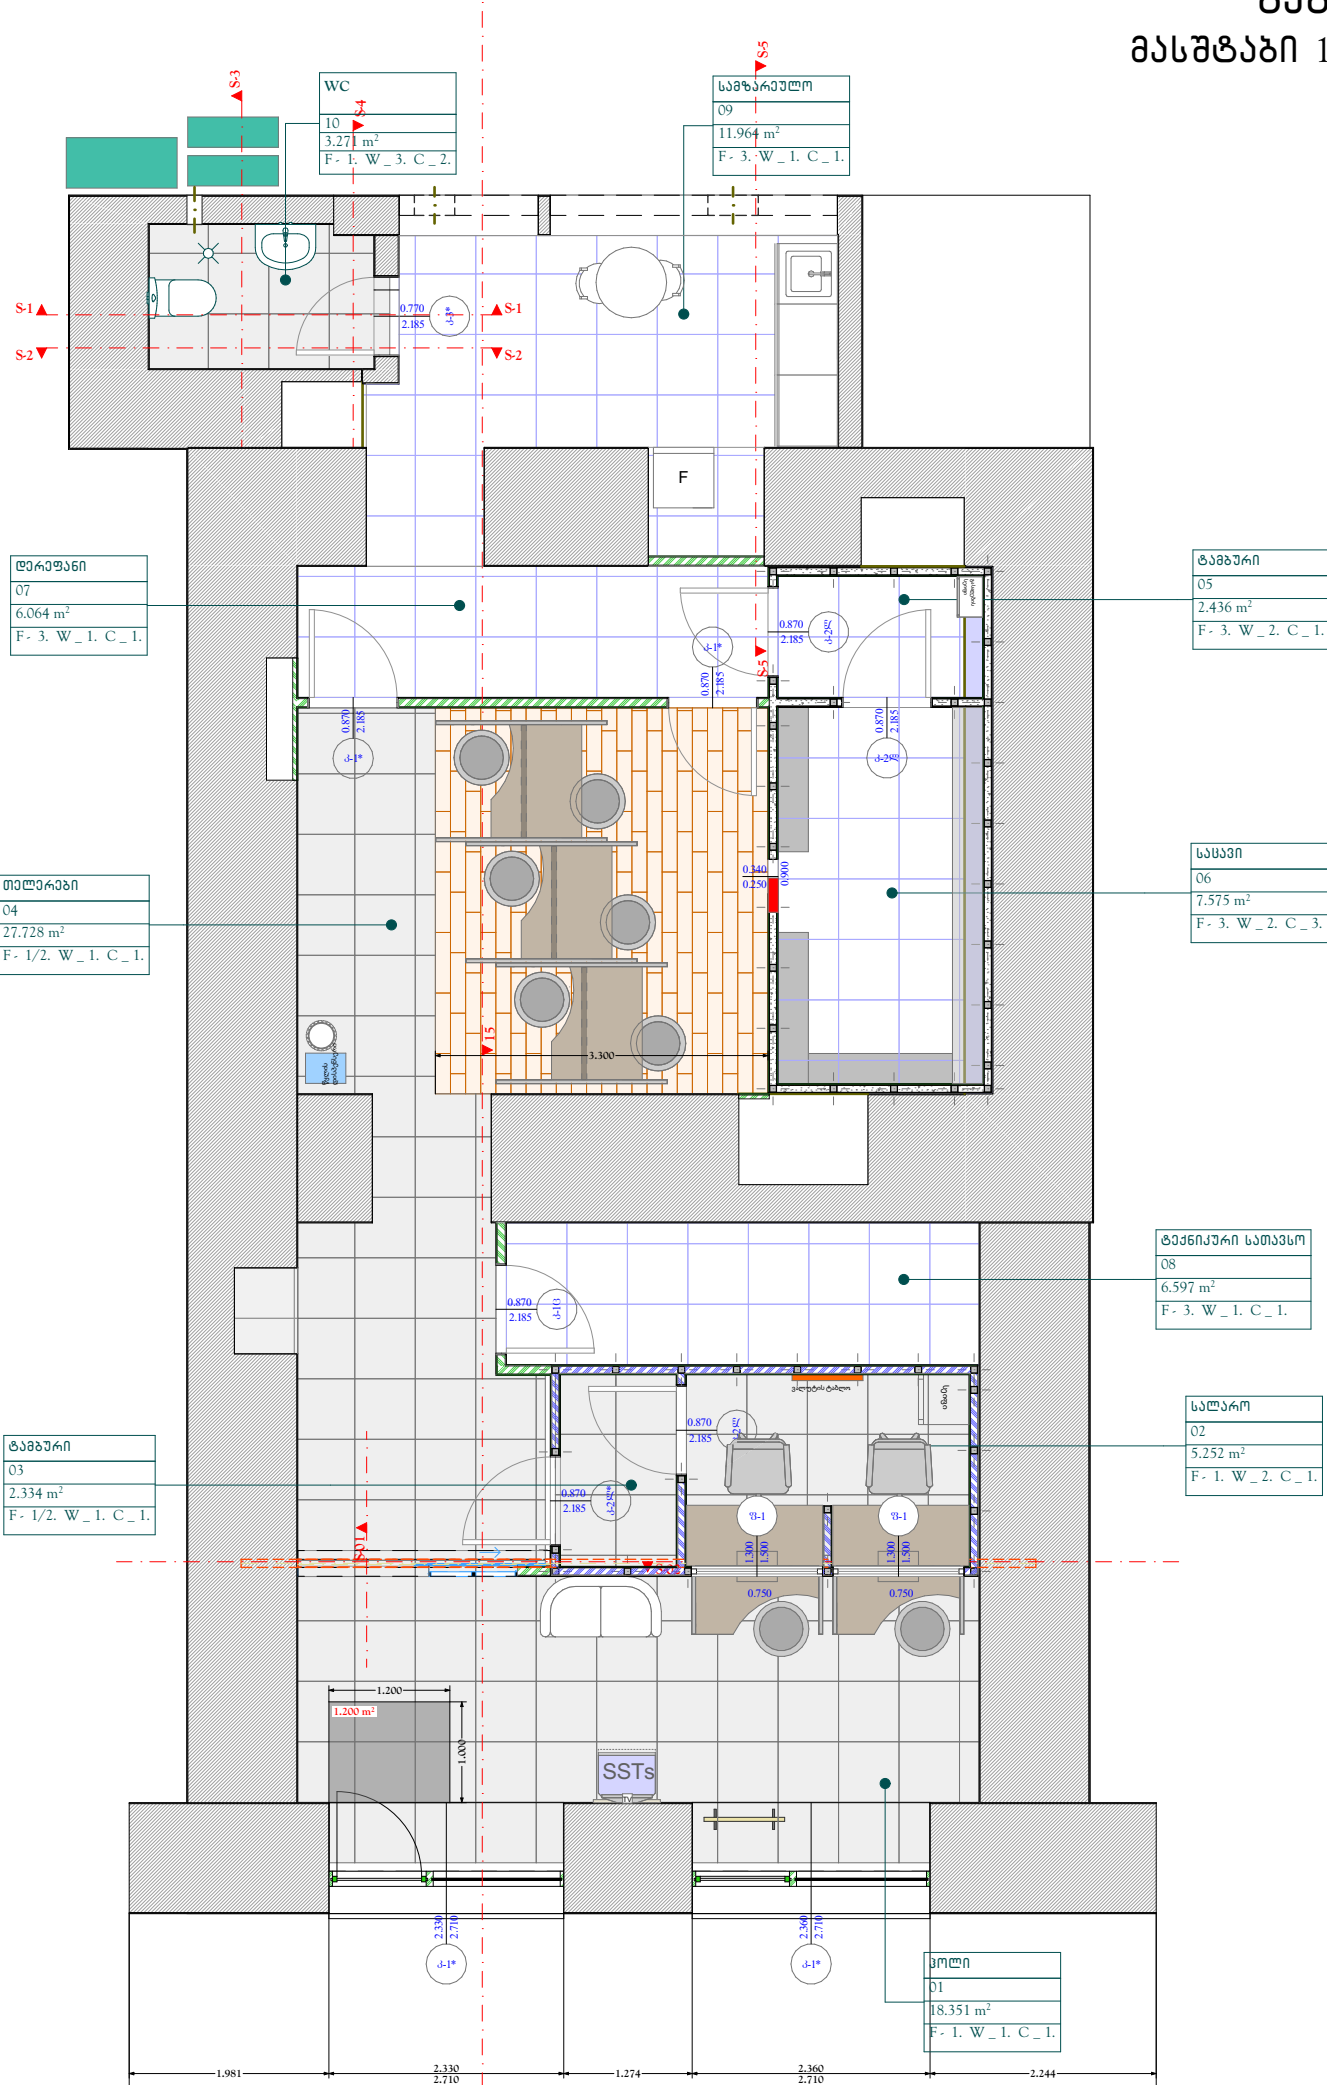

გეგმა
მასშტაბი 1:75

ფურცლის PAPER SIZE	დოკუმენტის № CONTRACT №	პროექტის № PROJECT №	ფაილის სახელი FILE NAME
A3
პროექტის აღნიშვნები LEGEND			
შენიშვნები NOTES			
სიტუაციური სურათი KEY PLAN			
დამკვეთი PROJECT			
სს "საქართველოს ბანკი" ს.პ. 204378869			
პროექტი PROJECT			
ლოგოტიპი რეკონსტრუქციის პროექტი			
მისამართი ADDRESS			
ქ. თბილისი ნინოშვილის ქ. №200. საბაძის ქ. №11 01.13.07.023.063.01.511			
თანამდებობა Position	სახელი, გვარი Name, Surname	ხელმოწერა Signature	
დირექტორი Director	ი. ბარნაბიშვილი I. Barnabishvili		
დირექტორი Director	ნ. ალექსიადისი N. Aleksiadis		
პრ. მთ. არქიტექტორი Chief Architect of the Project	ნ. ალექსიადისი N. Aleksiadis		
კონსტრუქტორი Constructor			
მთ. ტექნოლოგი Chief Technologist			
შეასრულა Performing work			
შეამოწმა Checked by			
არქიტექტურული ნაწილი ARCHITECTURE			
მასშ. SCALE	1:75,	თარიღი DATE OF ISSUE	25.03.2024
ნახაზი DRWG.	1:1.11	კორექტირება REVISIONS	
აბსოლუტური სიმაღლეები უბანი ლომბარდი		№	კორექტ. REV. თარიღი DATE
		1	
		2	
		3	
სტადია STAGE	ინდექსი INDEX	ფურც. PAGES	
შუამ. პროექტი Working Draft	A.01.3	A - 3	

გეგმა
მასშტაბი 1:75

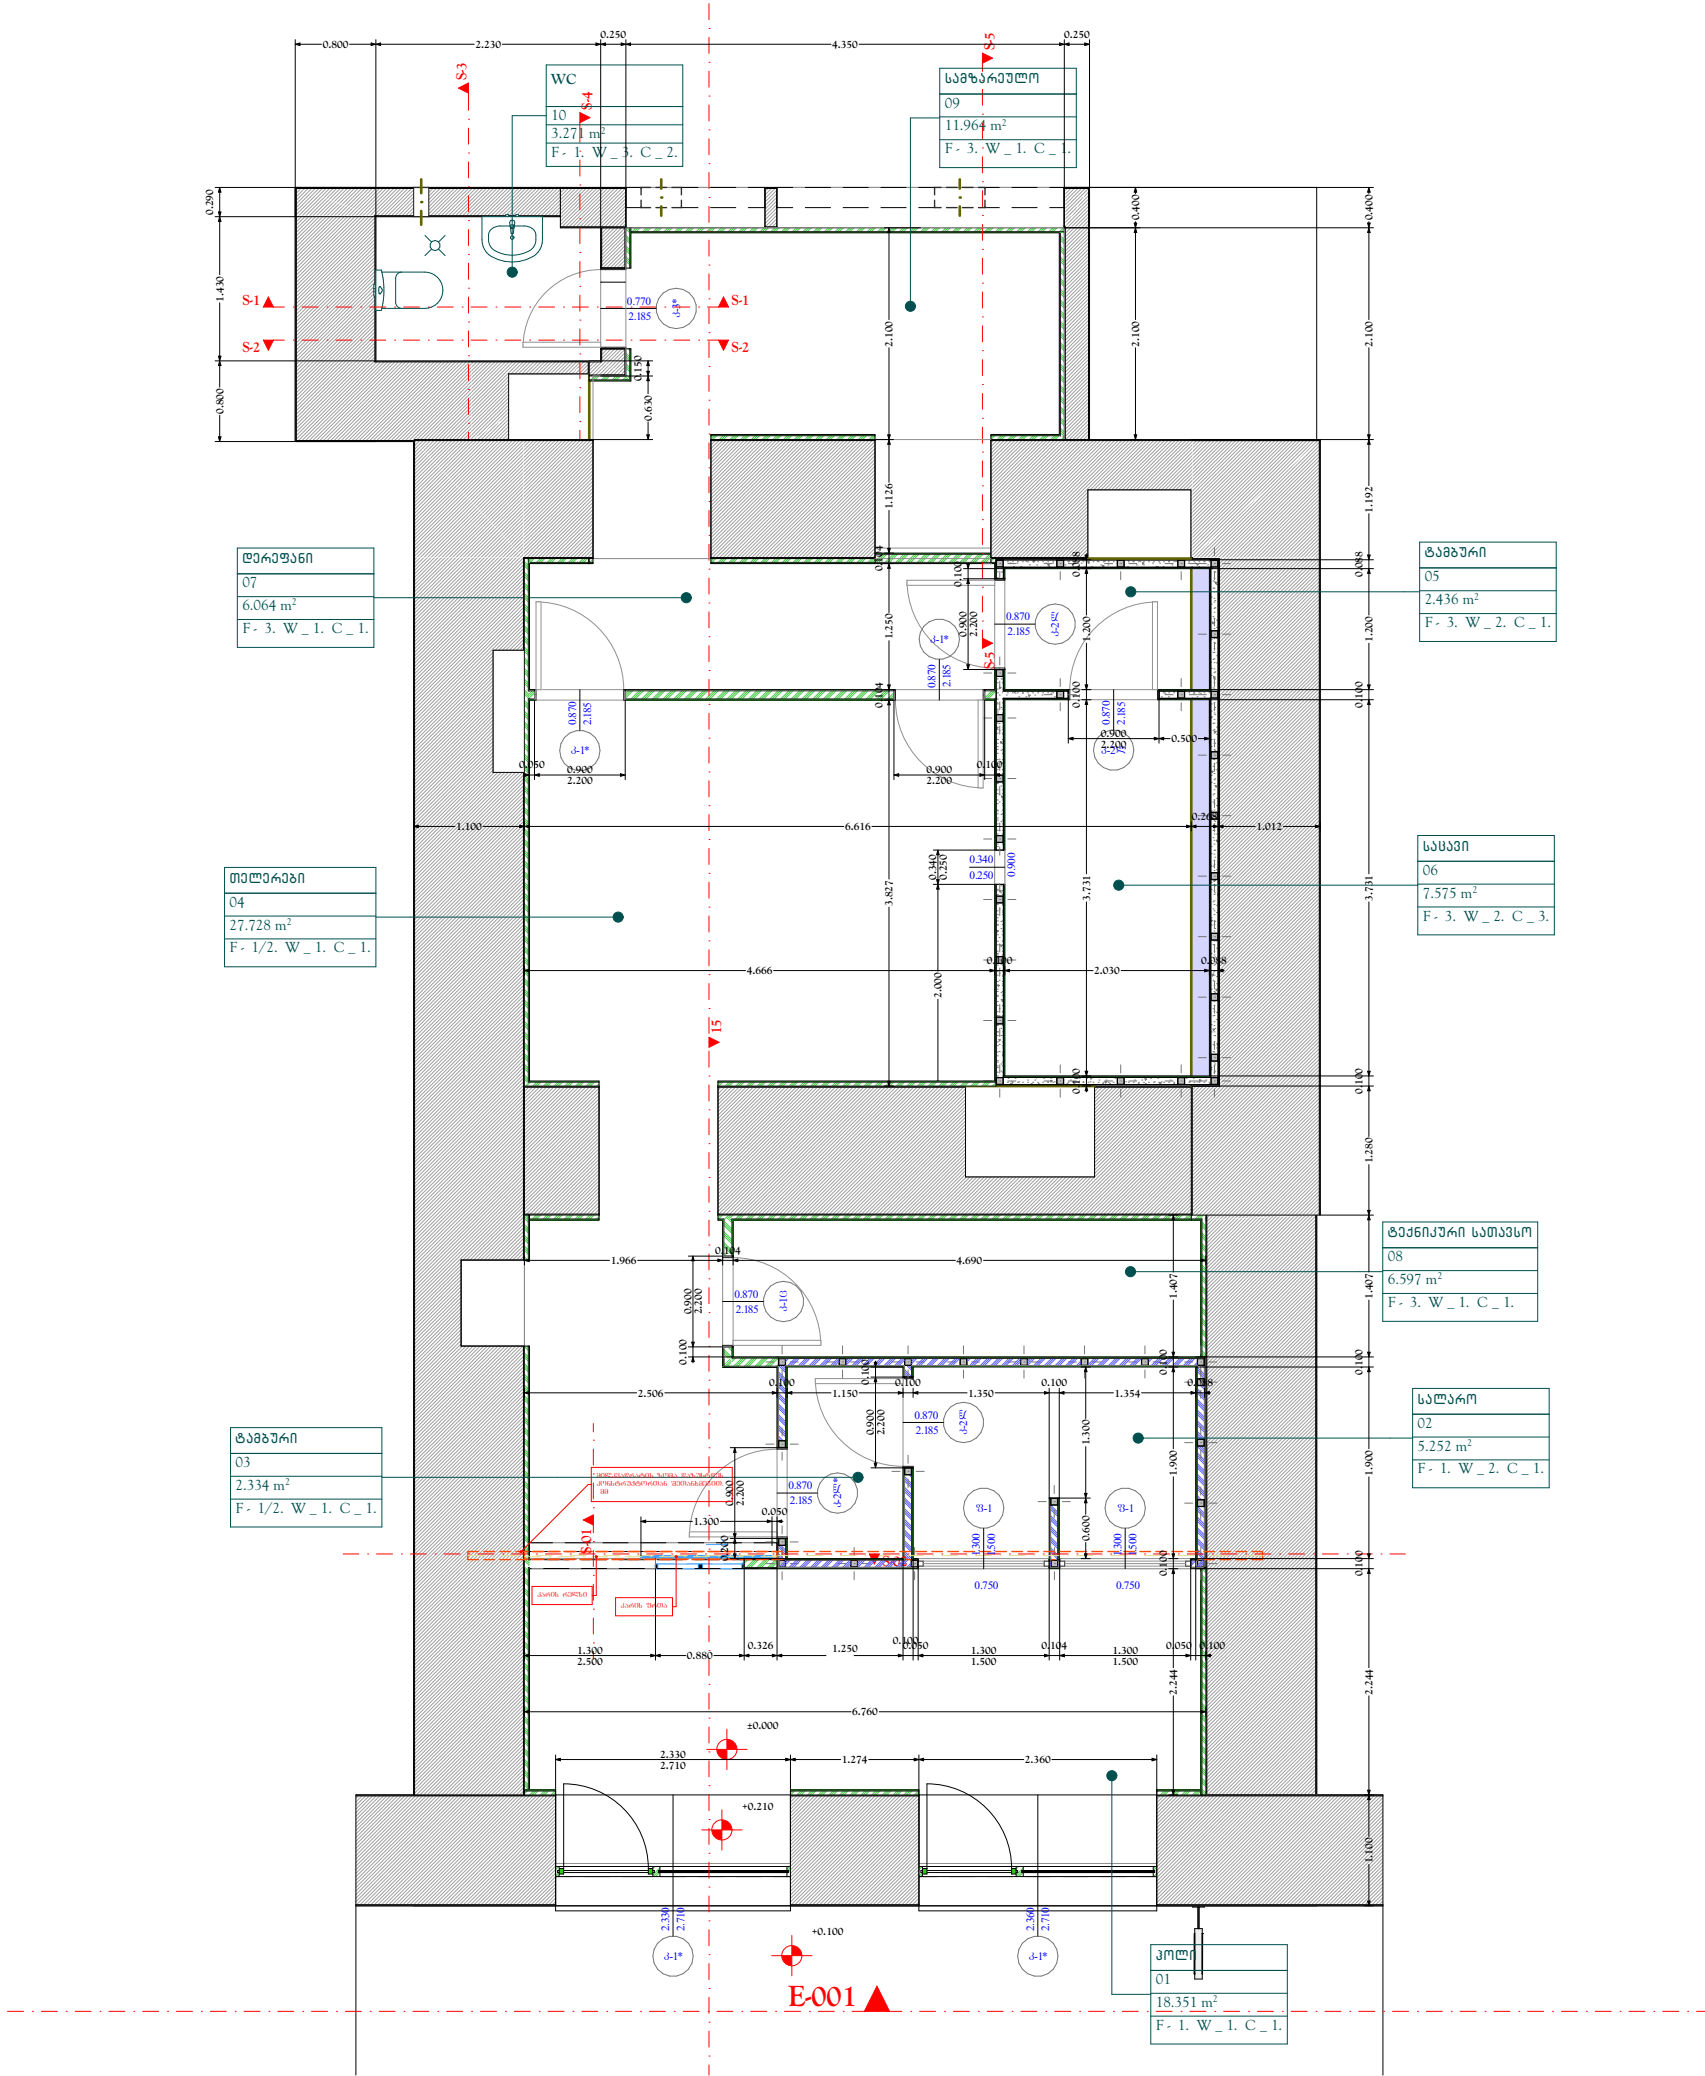


პორმატი PAPER SIZE	დკვეთა № CONTRACT №	პროექტის № PROJECT №	ფაილის სახელი FILE NAME
A3
პროგრამით აღნიშნული LEGEND			
შენიშვნები NOTES			
სიტუაციური სქემა KEY PLAN			
დკვეთი PROJECT		სს "საპარკოლოს ბანკი" ბ.ჯ. 204378869	
პროექტი PROJECT		ლოგო რეგისტრაციის პროექტი	
მისამართი ADDRESS		ქ. თბილისი წინამძვარიზვილი ქ. №200. საბაძის ქ. №11 01.13.07.023.063.01.511	
თანამდებობა Position	სახელი, გვარი Name, Surname	ხელმოწერა Signature	
დირექტორი Director	ი. ბარნაბიშვილი I. Barnabishvili		
დირექტორი Director	გ. ალექსიადისი N. Aleksiadis		
პრ. მთ. არქიტექტორი Chief Architect of the Project	გ. ალექსიადისი N. Aleksiadis		
კონსტრუქტორი Constructor			
მთ. ტექნოლოგი Chief Technologist			
შესრულა Performing work			
შემოწმდა Checked by			
არქიტექტურული ნახატი ARCHITECTURE			
მასშ. SCALE	1:75	თარიღი DATE OF ISSUE	25.03.2024
ნახატი DRWG.	ბაზა	პროექტირება REVISIONS	
		№	თარიღი DATE
		კომენტ. REV.	
სტადია STAGE	ინდექსი INDEX	ფურც. PAGES	
შუშა პროექტი Working Draft	A.01.4	A - 3	

მასშტაბი 1:75

APEX
Studios 1

ს ა რ ქ ე თ ვ ა ლ ი კ ა რ ი ნ ა ნ ი ლ ი ARCHITECTURE				
მასშ. SCALE	1:75	თარიღი DATE OF ISSUE	25.03.2024	
ნახაზი DRWG. ნაბაჟო ნახაზი		ქ რ ე ძ ე ბ ა რ ე ვ ი ს REVISIONS		
		№	ქ რ ე ძ ე ბ ა რ ე ვ ი ს REV.	თარიღი DATE
		1		
		2		
		3		
სტადია STAGE		ინდექსი INDEX	ფურცლები PAGES	
მუშა პროექტი Working Draft		A.01.5	A - 3	


ჭირის გეგმა
მასშტაბი 1 :75

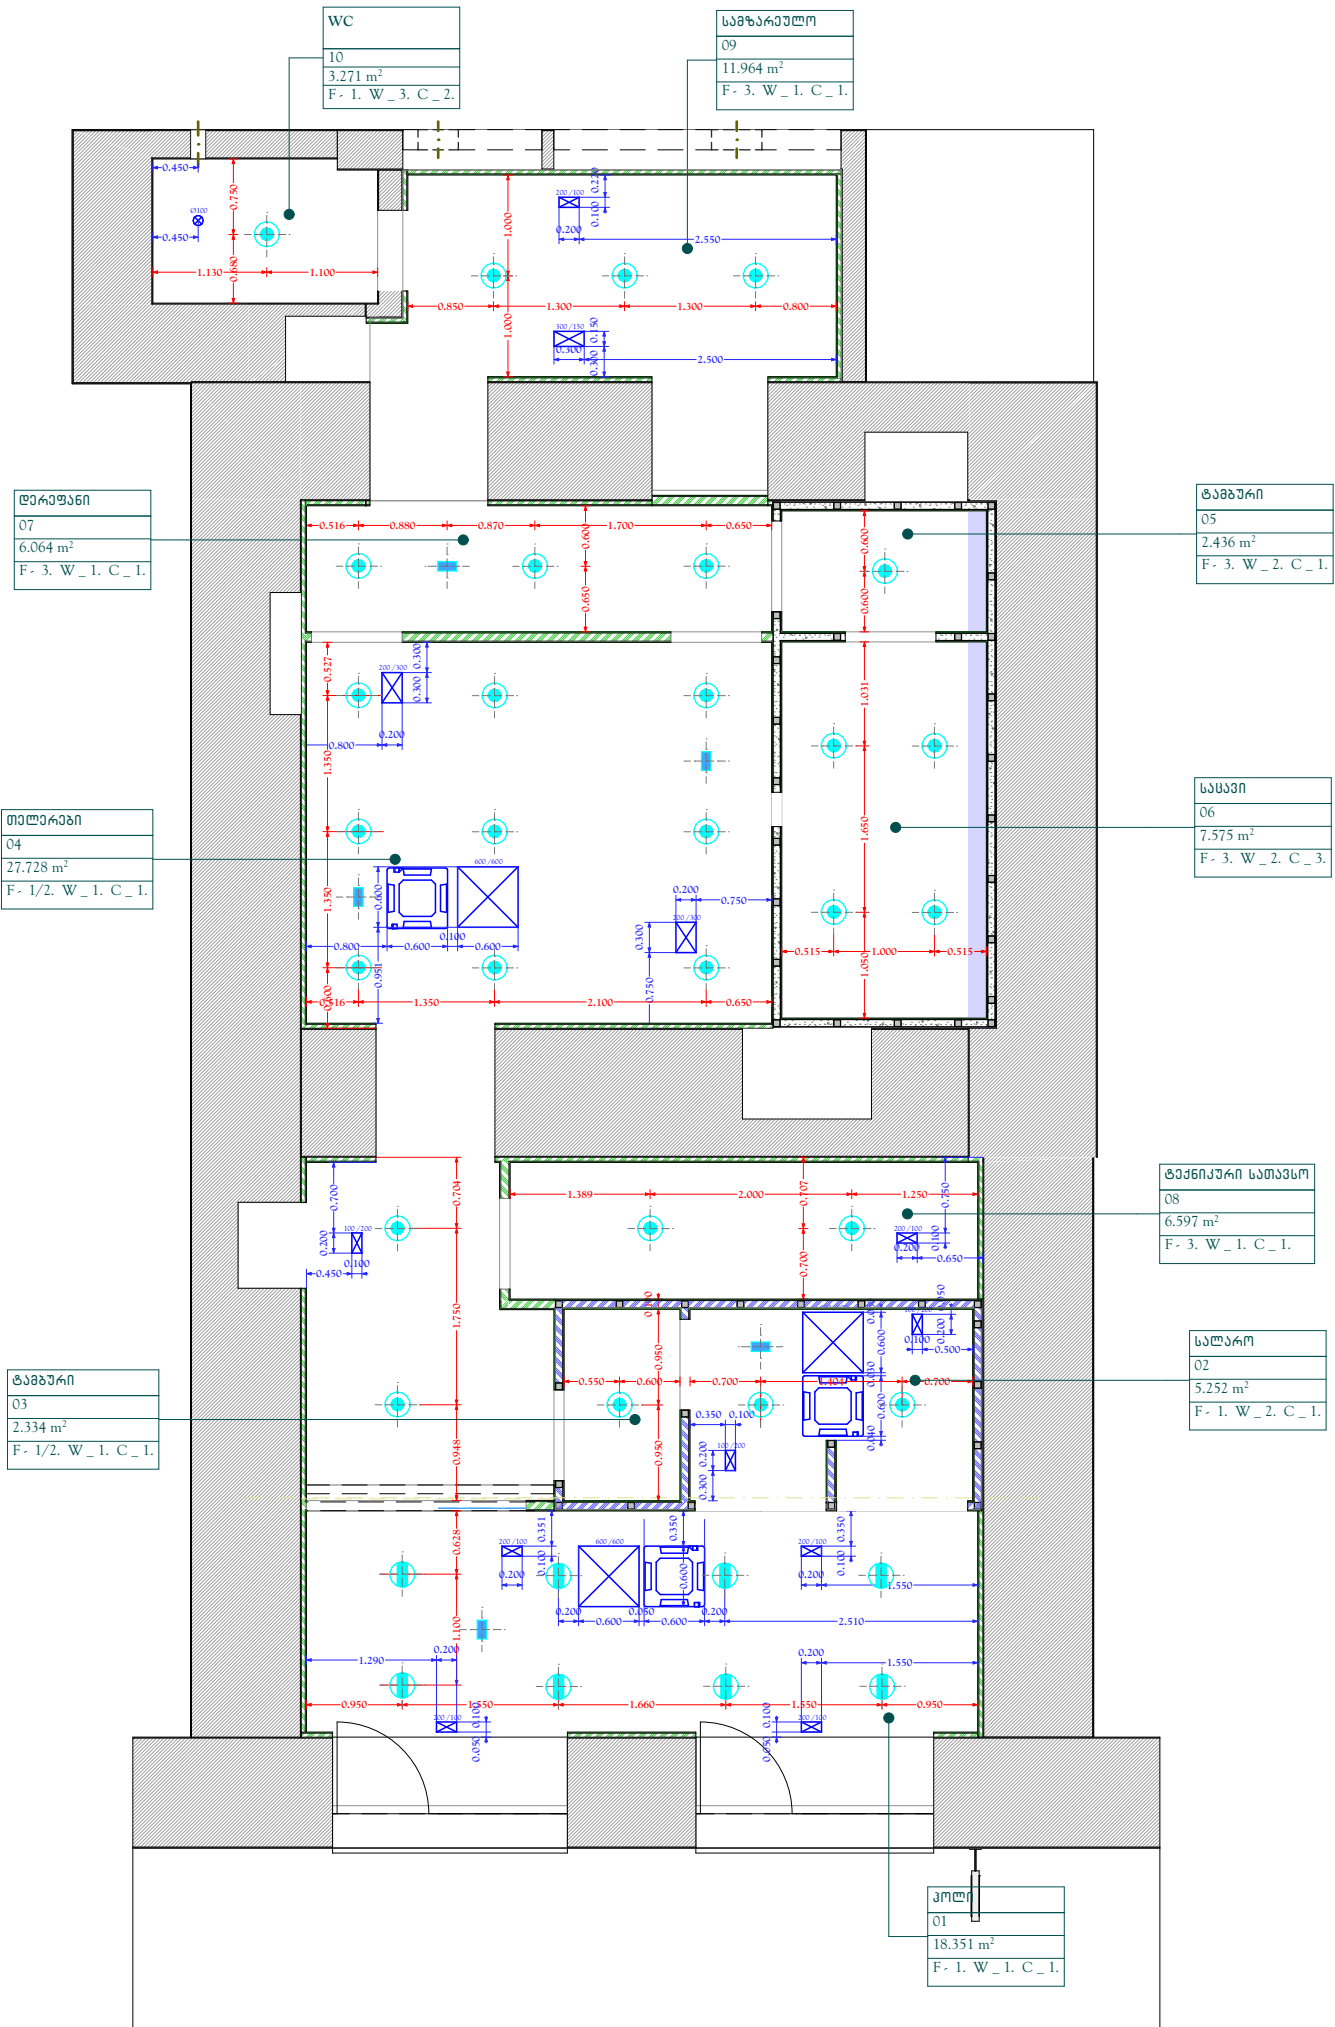

ფურცლის ზომა PAPER SIZE	დამკვეთის № CONTRACT №	პროექტის № PROJECT №	ფაილის სახელი FILE NAME
A3
პროექტის აღნიშვნები LEGEND			
შენიშვნები NOTES			
სიტუაციური სურათი KEY PLAN			
დამკვეთი PROJECT			
პროექტი PROJECT			
მისამართი ADDRESS			
თანამდებობა Position			
დირექტორი Director			
დირექტორი Director			
პრ. მთ. არქიტექტორი Chief Architect of the Project			
კონსტრუქტორი Constructor			
მთ. ტექნოლოგი Chief Technologist			
შეასრულა Performing work			
შეამოწმა Checked by			
არქიტექტურული ნაწილი ARCHITECTURE			
მასშ. SCALE	1:75	თარიღი DATE OF ISSUE	25.03.2024
ნახაზი DRWG.		კორექტირება REVISIONS	
ჭირის გეგმა		№	კორექტ. REV. თარიღი DATE
		1	
		2	
		3	
სტადია STAGE	ინდექსი INDEX	ფურც. PAGES	
შუამ. პროექტი Working Draft	A.01.6	A - 3	

როზაქსის განლაგების გეგმა

მასშტაბი 1:50

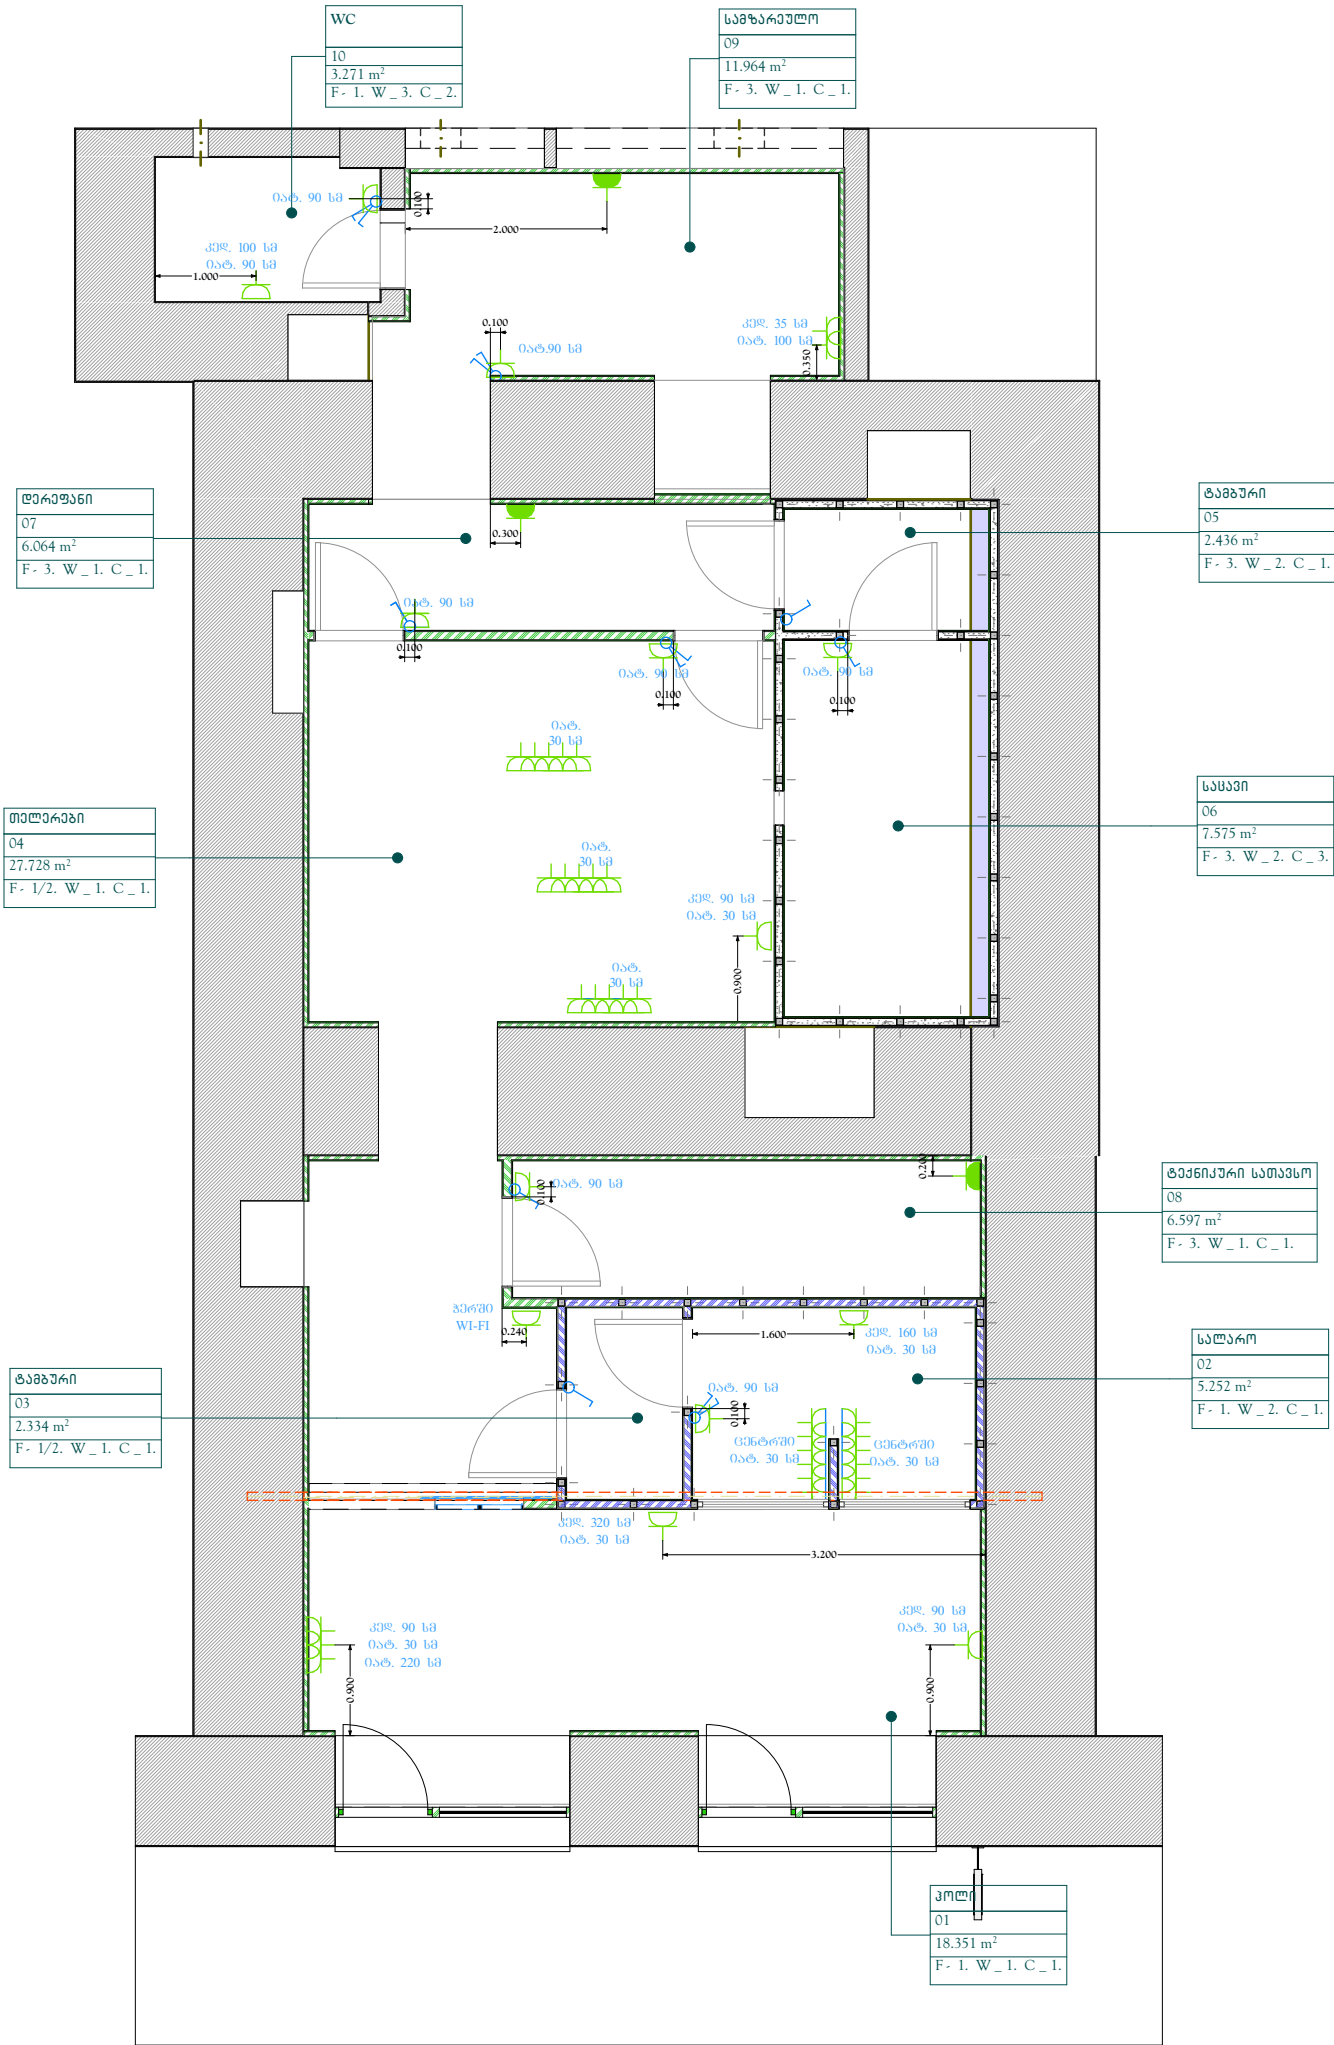

ფურცლის სახელი PAPER SIZE	დოკუმენტის № CONTRACT №	პროექტის № PROJECT №	ფაილის სახელი FILE NAME
A3

პროექტის აღნიშვნები

- როზაქსი დაინერგის კონსტრუქციით
- როზაქსი Split შიდა გეგმის

შენიშვნები

სიტუაციური სურათი
KEY PLAN

დამკვეთი
PROJECT

სს "საქართველოს ბანკი"
ს.პ. 204378869

პროექტი
PROJECT

ლოგოტიპი
პროექტის განხორციელების პერიოდში

მისამართი
ADDRESS

ქ. თბილისი
ნინოშვილის ქ. №200.
საბაძის ქ. №11
01.13.07.023.063.01.511

თანამდებობა Position	სახელი, გვარი Name, Surname	ხელმოწერა Signature
დირექტორი Director	ი. ბარნაბიშვილი I. Barnabishvili	
დირექტორი Director	ნ. ალექსიადისი N. Aleksiadis	
პრ. მთ. არქიტექტორი Chief Architect of the Project	ნ. ალექსიადისი N. Aleksiadis	
კონსტრუქტორი Constructor		
მთ. ტექნოლოგი Chief Technologist		
შეასრულა Performing work		
შეამოწმა Checked by		



არქიტექტურული ნაწილი
ARCHITECTURE

მასშ. SCALE	1:75	თარიღი DATE OF ISSUE	25.03.2024
ნახატი DRWG.	კონსტრუქციის REVISIONS	კონსტრუქციის REV.	თარიღი DATE
როზაქსის განლაგების გეგმა	1		
	2		
	3		
სტადია STAGE	ინდექსი INDEX	ფურც. PAGES	
შუამ. პროექტი Working Draft	A.01.7	A - 3	

იქსკლიკასია
იატაკის მოსაპირკეთებელი მასალების ტიპების სპეციფიკაცია
ქედლის მოსაპირკეთებელი მასალების ტიპების სპეციფიკაცია
ჭირის მოსაპირკეთებელი მასალების ტიპების სპეციფიკაცია

სათავსო №	სათავსოს ღახსხელება	სათავსოს მ²	სათავსოს პერიმეტრი მ	სათავსოს სიმაღლე მ	სათავსოს კედლის ფართი მ²
1	2	3	4	5	6
01	კოლი	18.35	20.73	3.6	74.628
02	საღარი	5.25	11.22	3.6	40.392
03	საღაროს ტამბური	2.33	6.13	3.6	22.068
04	თეღერები	27.73	30.17	3.6	108.612
05	საცავის ტამბური	2.44	7.23	2.4	17.352
06	საცავი	7.57	11.52	2.4	27.648
07	ღერეფანი	6.06	11.93	3.6	42.948
08	ტექნიკური სათავსო	6.6	12.19	3.6	43.884
09	სამზარეულო	11.96	18.07	3.6	65.052
10	WC	3.27	7.43	2.7	20.061
	ჯამი	91.56	136.62		


იატაკის ტიპების სპეციფიკაცია მოსაპირკეთებელი მასალის ფართი მ2					
კედლის ტიპი მ2	კედლის ტიპი მ2	კედლის ტიპი მ2	კედლის ტიპი მ2	კედლის ტიპი მ2	კედლის ტიპი მ2
60X60	60X60	15X60	60X60	60X60	60X60
F - 1	F - 1p	F - 2	F - 2p	F - 3	F - 3p
7	8	9	10	11	12
18.35	20.73				
5.25	11.22				
2.33	6.13				
15.1	26.87	12.63	3.3		
				2.44	7.23
				7.57	11.52
				6.06	11.93
				6.6	12.19
				11.96	18.07
3.27					
44.3	64.95	12.63	3.3	34.63	60.94

კედლის ტიპების სპეციფიკაცია მოსაპირკეთებელი მასალის ფართი მ2			
კედლის ტიპი მ2	კედლის ტიპი მ2	კედლის ტიპი მ2	კედლის ტიპი მ2
60X60	60X60	15X60	60X60
W_1	W_2	W_4	W_3
14	15	16	17
74.628			
	40.392		
	22.068		
95.712	12.9		
	17.352		
	27.648		
42.948			
43.884			
63.792			1.26
		11.145	8.916
320.964	120.36	11.145	10.176

ჭირის ტიპების სპეციფიკაცია მოსაპირკეთებელი მასალის ფართი მ2	
ჭირის ტიპი მ2	ჭირის ტიპი მ2
C-1	C-3
18	19
18.35	
5.25	
2.33	
27.73	
	2.44
	7.57
6.06	
6.6	
11.96	
3.27	
81.55	10.01


სტანდარტული შესასვლელთან მოეწყობა რბილი იატაკი- ხალიჩა 1.2 მ²

იატაკის ტიპების მოწყობა

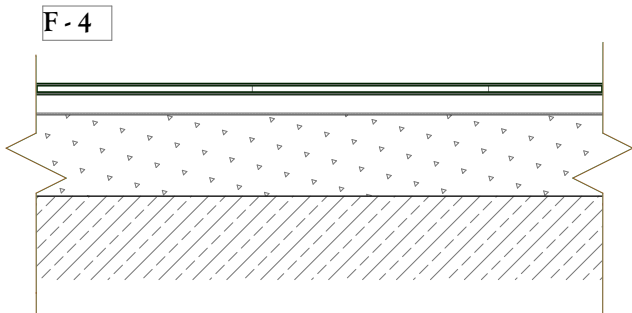

-ქარაიქული ფილა
-ნაბო სვეტის ხსნარი
-პიზა სვეტის ხსნარის მოჭიმვა

-გადახურვის ფილა

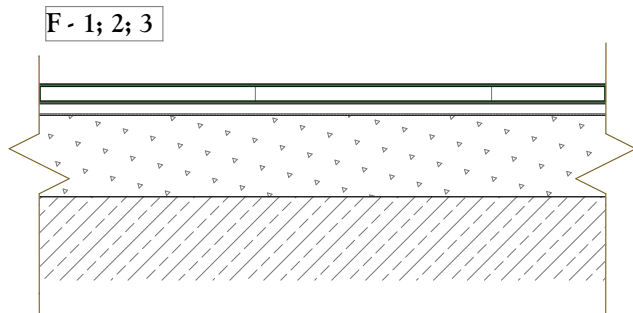




-ქარამოგრანტის ფილა
-ნაბო სვეტის ხსნარი
-პიზა სვეტის ხსნარის მოჭიმვა

-გადახურვის ფილა

ფურცლის PAPER SIZE	დოკუმენტი № CONTRACT №	პროექტის № PROJECT №	ფაილის სახელი FILE NAME
A3
პროექტის აღნიშვნები LEGEND			
შენიშვნები NOTES			
სიტუაციური სურათი KEY PLAN			
დამკვეთი PROJECT			
პროექტი PROJECT			
მისამართი ADDRESS			
თანამდებობა Position			
დირექტორი Director			
პრო. მთ. არქიტექტორი Chief Architect of the Project			
ქონსტრუქტორი Constructor			
მთ. ტექნოლოგი Chief Technologist			
შეასრულა Performing work			
შეამოწმა Checked by			
არქიტექტურული ნაწილი ARCHITECTURE			
მასშ. SCALE	1:1.05,	თარიღი DATE OF ISSUE	25.03.2024
ნახატი DRWG.	1:1.18	კორექტირება REVISIONS	
საინჟინერო ლოგოტი	1	კორექტირება REV.	თარიღი DATE
	2		
	3		
სტადია STAGE	ინდექსი INDEX	ფურც. PAGES	
მუშა პროექტი Working Draft	A.01.8	A - 3	

კარის ტიპების სპეციფიკაცია

კარის ინდექსი	სიბანე მ	სიმაღლე მ	ერთეულის ფართი მ2	რაოდენობა ც	კარის ტიპის ჯამური ფართი მ2	ორიენტაცია	მასალა	დამატებითი მახასიათებელი
1	2	3	4	5	10	11	12	13
კ-1*	0.9	2.2	1.98	2	3.96	მარცხენა	MDF	
კ-1ც	0.9	2.2	1.98	1	1.98	მარჯვენა	MDF	ტექ. სართავს(ოსთვის. ცხაურით)
კ-2ლ*	0.9	2.2	1.98	1	1.98	მარცხენა	ლითონის	საცავის
კ-2ლ	0.9	2.2	1.98	3	5.94	მარჯვენა	ლითონის	საცავის
კ-3*	0.8	2.2	1.76	1	1.76	მარცხენა	MDF	სანკვანძის

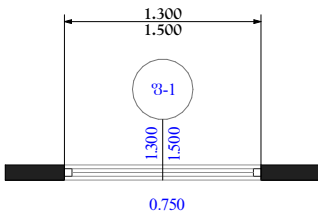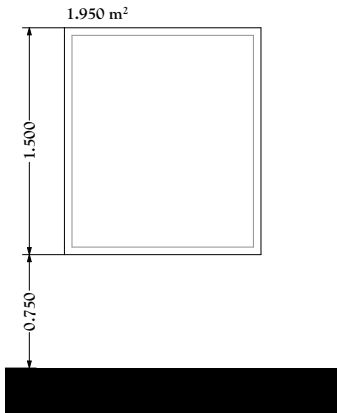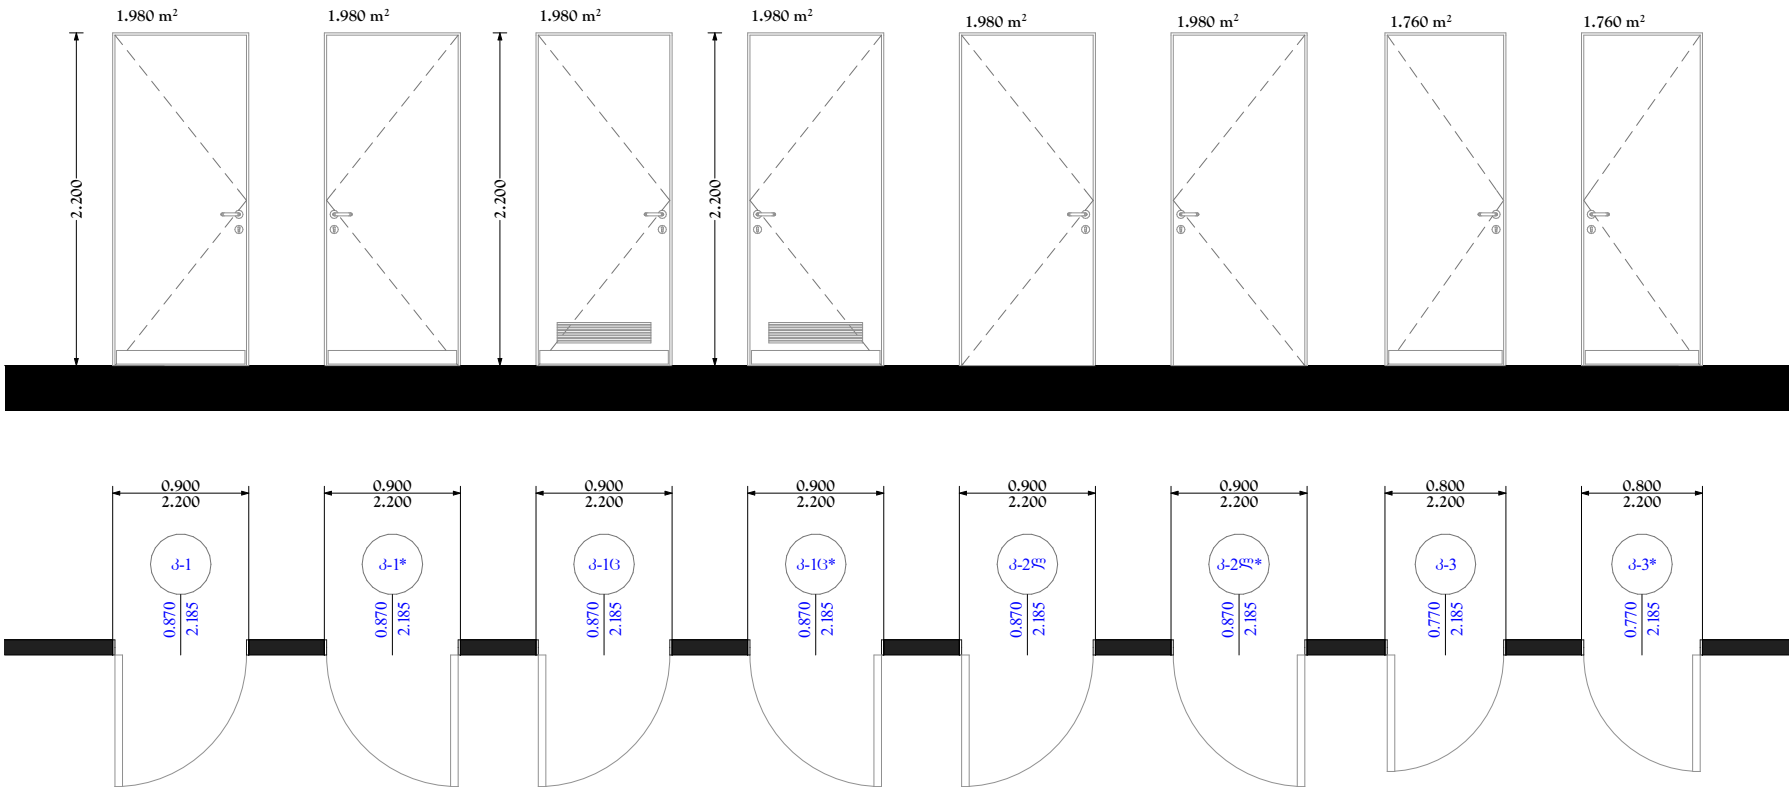

ფანჯრის ტიპების სპეციფიკაცია

ფანჯრის ინდექსი	სიბანე მ	სიმაღლე მ	ერთეულის ფართი მ2	რაოდენობა ც	ფანჯრის ტიპის ჯამური ფართი მ2	მასალა	დამატებითი მახასიათებელი
1	2	3	4	5	10	11	12
ფ-1	1.3	1.5	1.95	2	3.9	ბრონირებული მინა	სალაროს

ფურცელი
PAPER SIZE

A3

დოკუმენტი №
CONTRACT №

...

პროექტის №
PROJECT №

...

ფაილის სახელი
FILE NAME

...

პროექტის აღნიშვნები
LEGEND

შენიშვნები
NOTES

სიტუაციური სურათი
KEY PLAN

დამკვეთი
PROJECT

სს "საქართველოს ბანკი"
ს.პ. 204378869

პროექტი
PROJECT

ლოგოტი
რეკონსტრუქციის პროექტი

მისამართი
ADDRESS

ქ. თბილისი
ნინოშვილის ქ. №200.
საბაძის ქ. №11
01.13.07.023.063.01.511

თანამდებობა
Position

სახელი, გვარი
Name, Surname

ხელმოწერა
Signature

დირექტორი
Director

ი. ბარნაბიშვილი
I. Barnabishvili

დირექტორი
Director

გ. ალექსიადისი
N. Aleksiadis

პრ. მთ. არქიტექტორი
Chief Architect of the Project

გ. ალექსიადისი
N. Aleksiadis

კონსტრუქტორი
Constructor

მთ. ტექნოლოგი
Chief Technologist

შეასრულა
Performing work

შეამოწმა
Checked by

APEX

Studio 1

არქიტექტურული ნაწილი
ARCHITECTURE

მასშ. SCALE

1:0.67,

თარიღი
DATE OF ISSUE

25.03.2024

ნახატი
DRWG.

1:50, 1:1

კონსტრუქციის
REVISIONS

კონსტრუქციის
REV.

თარიღი
DATE

პროექტის აღნიშვნები
LEGEND

სტადია
STAGE

ინდექსი
INDEX


ფურც. PAGES

შუამ. პროექტი
Working Draft


A.01.9

A - 3

თავაშირბუყოს კედლის ტიპების მოწყობის სქემა

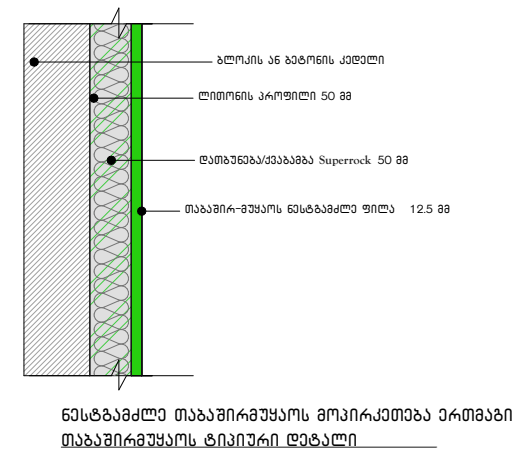

ლითონის კედლის ტიპების მოწყობის სქემა

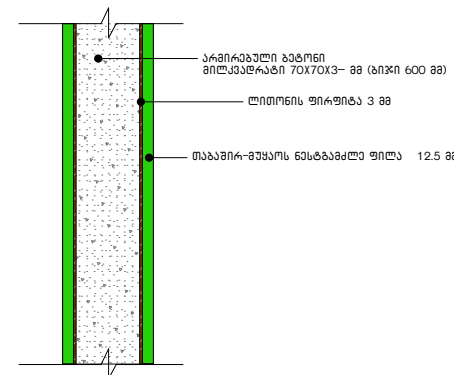


კედლის ტიპების სპეციფიკაცია

კედლის ტიპი	თაბაშირ მუყაოს კედლები ინტერიერის			ლითონის კედლები		უსაფრთხოებისთვის ასაშენებელი გეოქის კედლები
	თაბაშირ მუყაოს ტიხარი ნესტბამძლე H=3.6 m	თაბაშირ მუყაოს მოპირკეთება ნესტბამძლე H=3.6 m	ლითონის კედლეზე ღამატებით ბამოყენებული თაბაშირმუყაოს მოპირკეთება H=3.6 მ	პროფილზე მოწყობილი ლითონის კედელი H=2.8 მ	ლითონის კედელი რკინა ბეტონის შესხებით კედლის H=2,4 მ	
1	2	3	5	4	5	6




კედლის სიბრძნე ბრძნე.	9.85	51.5	53.55	15.8	16.85	4.35
კედლის ფართი ცალი მხრიდან მ²	35.46	185.4	192.78	44.24	40.44	3.48

პროექტის PAPER SIZE	კონტრაქტის № CONTRACT №	პროექტის № PROJECT №	ფაილის სახელი FILE NAME
A3
პროექტის აღწერა LEGEND			
შენიშვნები NOTES			
სტრუქტურული სურათი KEY PLAN			
პროექტი PROJECT			
სს "საქართველოს ბანკი" ს.პ. 204378869			
პროექტი PROJECT			
ლმმმმმმმმმმ კომპლექტაციის პროექტი			
მისამართი ADDRESS			
ქ. თბილისი ნინოშვილის ქ. №200. საბაძის ქ. №11 01.13.07.023.063.01.511			
მისამართი Position	სახელი, გვარი Name, Surname	ხელმოწერა Signature	
დირექტორი Director	ი. ბარნაბიშვილი I. Barnabishvili		
დირექტორი Director	ნ. ალექსიადისი N. Aleksiadis		
პრ. მთ. არქიტექტორი Chief Architect of the Project	ნ. ალექსიადისი N. Aleksiadis		
კონსტრუქტორი Constructor			
მთ. ტექნოლოგი Chief Technologist			
შეასრულა Performing work			
შეამოწმა Checked by			
APEX Studio 1			
არქიტექტურული ნაწილი ARCHITECTURE			
მასშ. SCALE	1:1, 1:0.83	თარიღი DATE OF ISSUE	25.03.2024
ნახაზი DRWG. კედლის ტიპის საპროექტო საპროექტო ლოგოტიპი საპროექტო ლოგოტიპი საპროექტო ლოგოტიპი		პროექტის რევიზიები REVISIONS	
		№	პროექტ. რევ. თარიღი DATE
		1	
		2	
		3	
სტადია STAGE	ინდექსი INDEX	ფურც. პაგის PAGES	
მუშა პროექტი Working Draft	A.01.10	A - 3	

ქარაიქული ფილის კედლებზე მოწყობის განხილვა

ჭრილი S-1


მასშტაბი 1:50

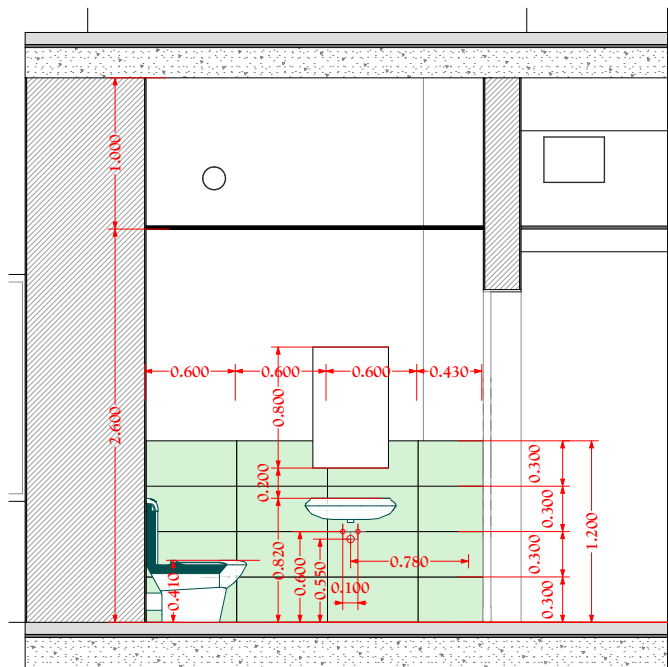

WC_10


ჭრილი S-5

მასშტაბი 1:50

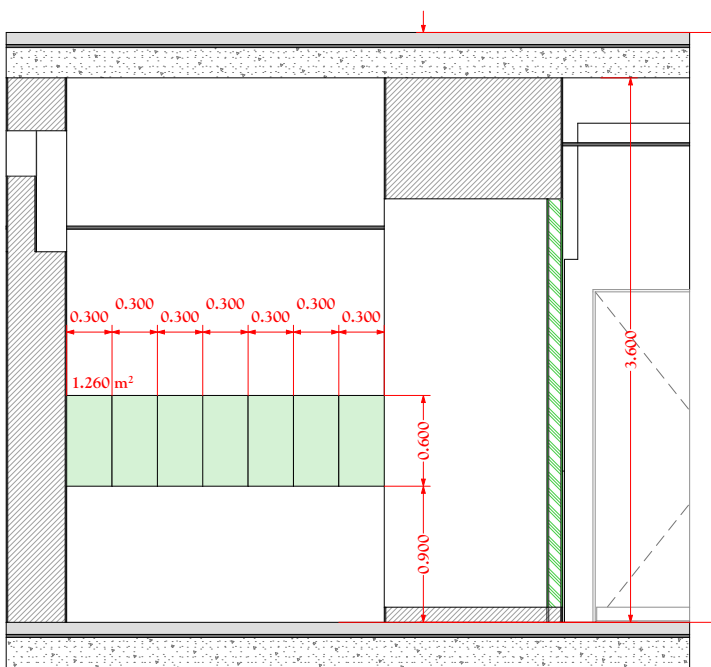


სამზარეულო_09

ჭრილი S-2

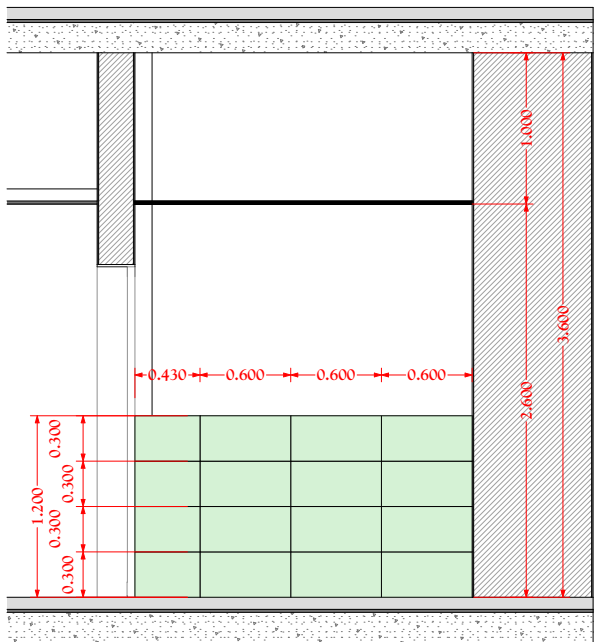


WC_10

ჭრილი S-3

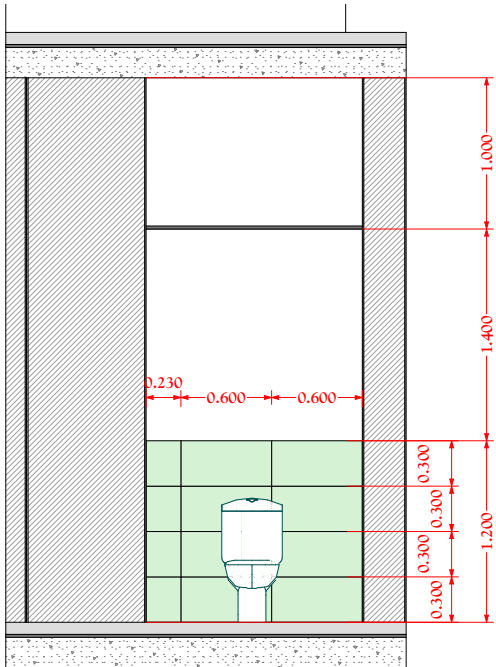

WC_10

ჭრილი S-4

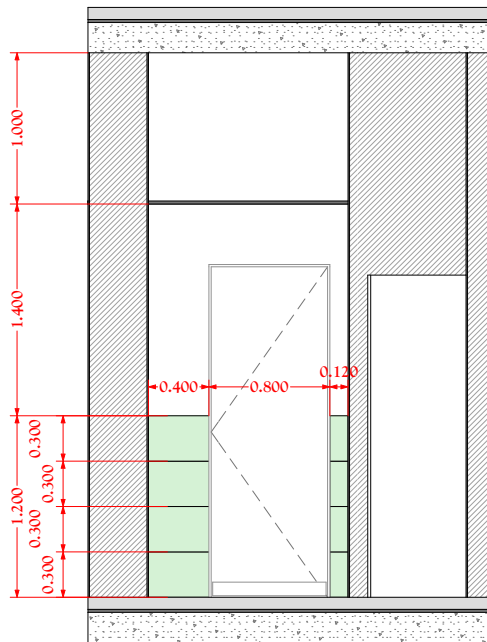

WC_10

ფურცლის PAPER SIZE	დამკვეთის № CONTRACT №	პროექტის № PROJECT №	ფაილის სახელი FILE NAME
A3
პროექტის აღნიშვნები LEGEND			
შენიშვნები NOTES			
სიტუაციური სურათი KEY PLAN			
დამკვეთი PROJECT			
სს "საპარტოვო სახლი" ს.პ. 204378869			
პროექტი PROJECT			
ლოგოტი პროექტის სახელი			
მისამართი ADDRESS			
ქ. თბილისი ნინოშვილის ქ. №200. საბაძის ქ. №11 01.13.07.023.063.01.511			
თანამდებობა Position	სახელი, გვარი Name, Surname	ხელმოწერა Signature	
დირექტორი Director	ი. ბარნაბიშვილი I. Barnabishvili		
დირექტორი Director	გ. ალექსიადისი G. Aleksiadisi		
პრ. მთ. არქიტექტორი Chief Architect of the Project	გ. ალექსიადისი G. Aleksiadisi		
კონსტრუქტორი Constructor			
მთ. ტექნოლოგი Chief Technologist			
შეასრულა Performing work			
შეამოწმა Checked by			
APEX Studio 1			
არქიტექტურული ნაწილი ARCHITECTURE			
მასშ. SCALE	1:50	თარიღი DATE OF ISSUE	25.03.2024
ნახაზი DRWG.	კორექტირება REVISIONS		
	№	კორექტ.	თარიღი
	1		
	2		
სტადია STAGE		ინდექსი INDEX	ფურც. PAGES
შუშა პროექტი Working Draft		A.01.11	A - 3

არსებული სიტუაციის ექსტერიერის ამსახველი ფოტომასალა



ფურცლის ზომა PAPER SIZE	დოკუმენტის № CONTRACT №	პროექტის № PROJECT №	ფაილის სახელი FILE NAME
A3
პროექტის აღნიშვნები			LEGEND
შენიშვნები			NOTES
სიტუაციური სკეტი KEY PLAN			
დამკვეთი PROJECT			სს "საქართველოს ბანკი" ს.პ. 204378869

პროექტი
PROJECT

ლოგოტი
რეკონსტრუქციის პროექტი



მისამართი
ADDRESS

ქ. თბილისი
ნინოშვილის ქ. №200.
საბაძის ქ. №11
01.13.07.023.063.01.511



თანამდებობა Position	სახელი, გვარი Name, Surname	ხელმოწერა Signature
დირექტორი Director	ი. ბარნაბიშვილი I. Barnabishvili	
დირექტორი Director	ნ. ალექსიადისი N. Aleksiadisi	
პრ. მთ. არქიტექტორი Chief Architect of the Project	ნ. ალექსიადისი N. Aleksiadisi	
კონსტრუქტორი Constructor	მთ. ტექნოლოგი Chief Technologist	
შეასრულა Performing work		
შეამოწმა Checked by		

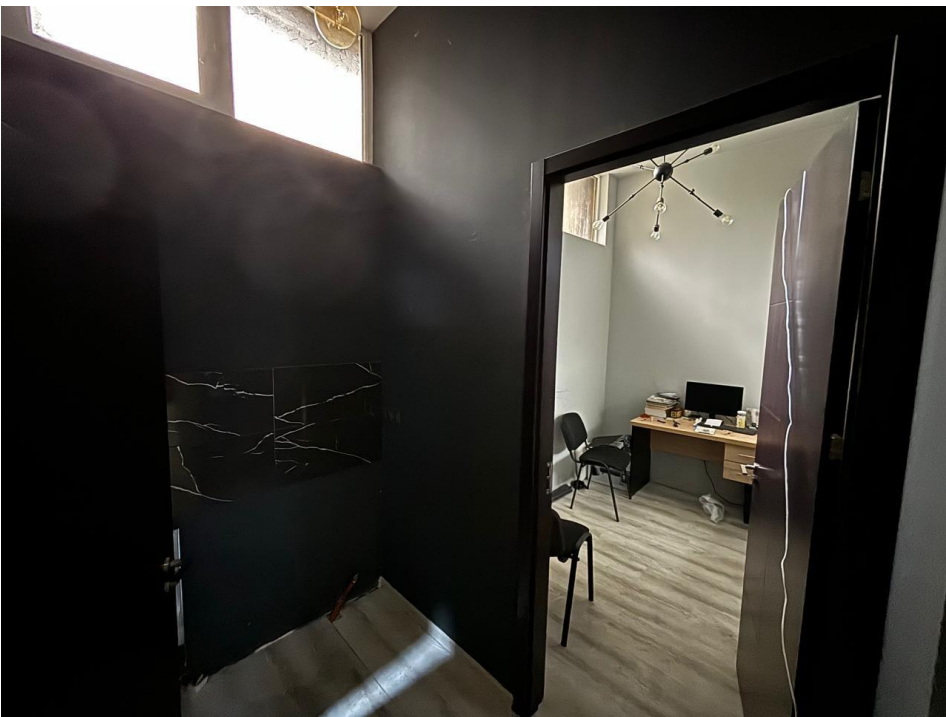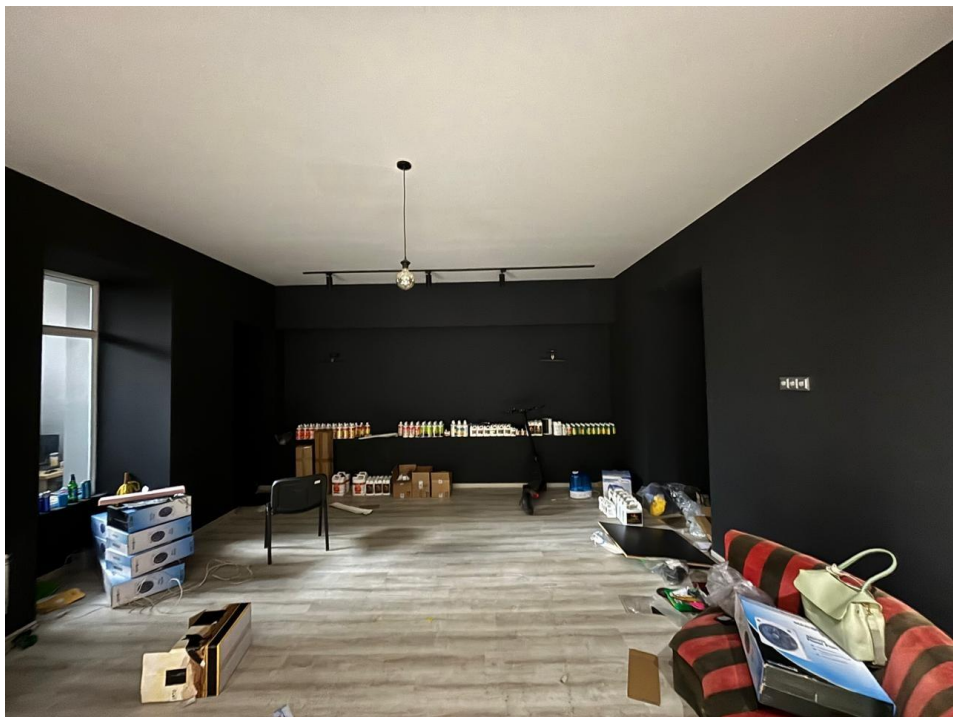

არქიტექტურული ნაწილი ARCHITECTURE			
მასშ. SCALE	თარიღი DATE OF ISSUE	25.03.2024	
ნახაზი DRWG.	კორექტირება REVISIONS		
	№	კორექტ.	თარიღი
	1	REV.	DATE
	2		
სტადია STAGE		ინდექსი INDEX	ფურც. PAGES
შუბა პროექტი Working Draft		A.01.13	A - 3



არსებული სიტუაციის
ამსახველი
ფოტოგასაცემები

ფურცლის PAPER SIZE	დოკუმენტი № CONTRACT №	პროექტის № PROJECT №	ფაილის სახელი FILE NAME
A3
პროექტის აღნიშვნები			LEGEND
შენიშვნები			NOTES
სიტუაციური სურათი KEY PLAN			
დოკუმენტი PROJECT		სს "საქართველოს ბანკი" ს.კ. 204378869	
პროექტი PROJECT		ლოგოტიპი რეკონსტრუქციის პროექტი	
მისამართი ADDRESS		ქ. თბილისი ნინოშვილის ქ. №200. საბაძის ქ. №11 01.13.07.023.063.01.511	
თანამდებობა Position	სახელი, გვარი Name, Surname	ხელმოწერა Signature	
დირექტორი Director	ი. ბარნაბიშვილი I. Barnabishvili		
დირექტორი Director	გ. ალექსიადისი G. Aleksiadis		
პრ. მთ. არქიტექტორი Chief Architect of the Project	გ. ალექსიადისი G. Aleksiadis		
კონსტრუქტორი Constructor			
მთ. ტექნოლოგი Chief Technologist			
შეასრულა Performing work			
შეამოწმა Checked by			
<div><div>APEX</div><div>Studio 1</div></div>			
არქიტექტურული ნაწილი ARCHITECTURE			
მასშ. SCALE		თარიღი DATE OF ISSUE	25.03.2024
ნახაზი DRWG.	კონსტრუქცია REVISIONS		
	№	კონსტრუქცია REV.	თარიღი DATE
	1		
	2		
სტადია STAGE	ინდექსი INDEX	ფურც. PAGES	
	შუამდგომლობა Working Draft	A.01.14	A - 3