დიზელის გენერატორი
65კვა
3 ფაზა cosF 0.8

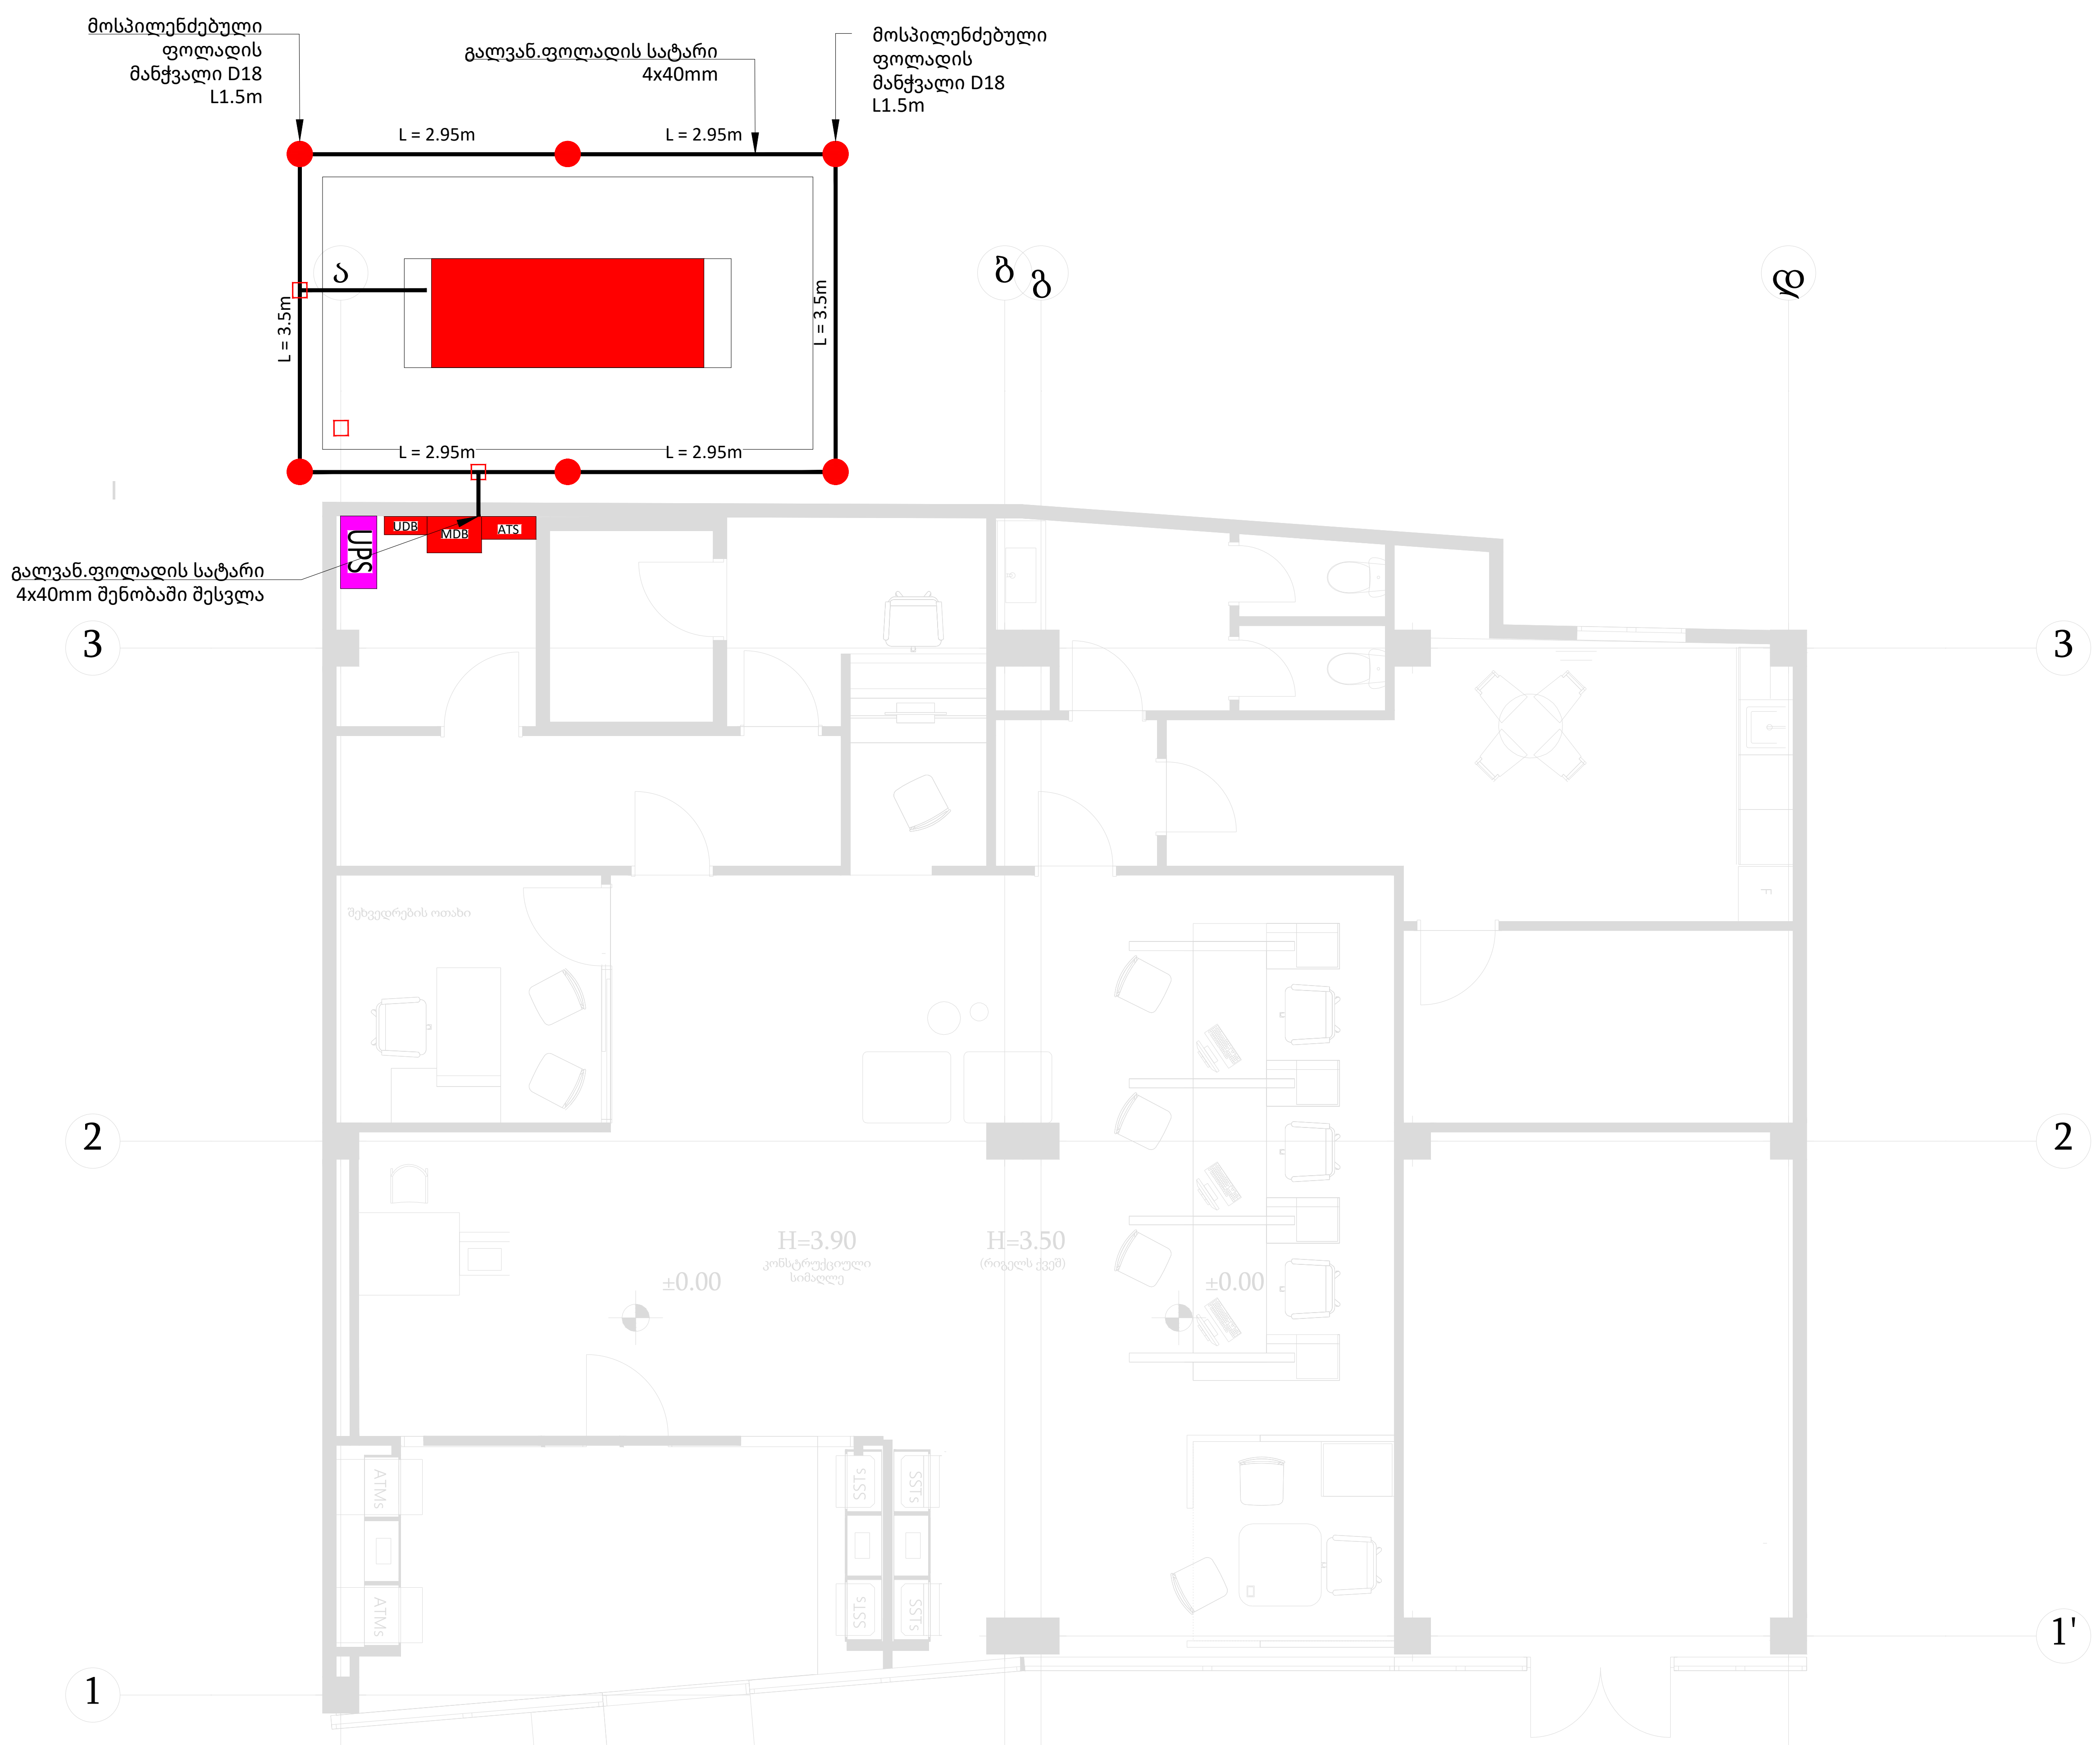
მოსპილენძებული
ფოლადის
მანჭვალი D18
L1.5m
გალვან.ფოლადის სატარი
4x40mm
მოსპილენძებული
ფოლადის
მანჭვალი D18
L1.5m
L = 2.95m
L = 2.95m
L = 3.5m
L = 3.5m
L = 2.95m
L = 2.95m
ა
ბ
გ
დ
UPS
UDB
MDB
ATS
გალვან.ფოლადის სატარი
4x40mm შენობაში შესვლა
3
3
2
2
1
1'
შეხვედრების ოთახი
H=3.90
კონსტრუქციული
სიმაღლე
H=3.50
(რიგელს ქვეშ)
±0.00
±0.00
ATMs
ATMs
SSTs
SSTs
SSTs
SSTs

ფორმატი PAPER SIZE		პროექტის # PROJECT #
A - 3		

პირობითი ნიშნები

ექსპლიკაცია EXPLICATION

დამკვეთი	საქართველოს ბანკი
შემსრულებელი	შპს : " მორფ 9.4 " (ს/კ 442735104)
დირექტორი	ი . ჩანგელია (51001028988)
პროექტი PROJECT	საქართველოს ბანკის აბაშის ფილიალის რეაბილიტაცია
მისამართი ADDRESS	ქ.აბაშა თავისუფლების ქუჩა

თანამდებობა	გვარი	ხელმოწერა
ინჟინერი/ CAD სპეციალისტი	ლ.ოდიშელიძე	ლ. ოდი

კონტაქტი	morph9.4architect@gmail.com
ტელ :	(+ 995) 579 - 994 - 721

მაშტაბი SCALE	1:75	თარიღი DATE OF ISSUE

ნახაზი DRVG.

დამიწების გეგმა

სტადია STAGE	ფურც. PAGES	სულ ALL
პროექტი	A.10	სულ: 25 გვ.