
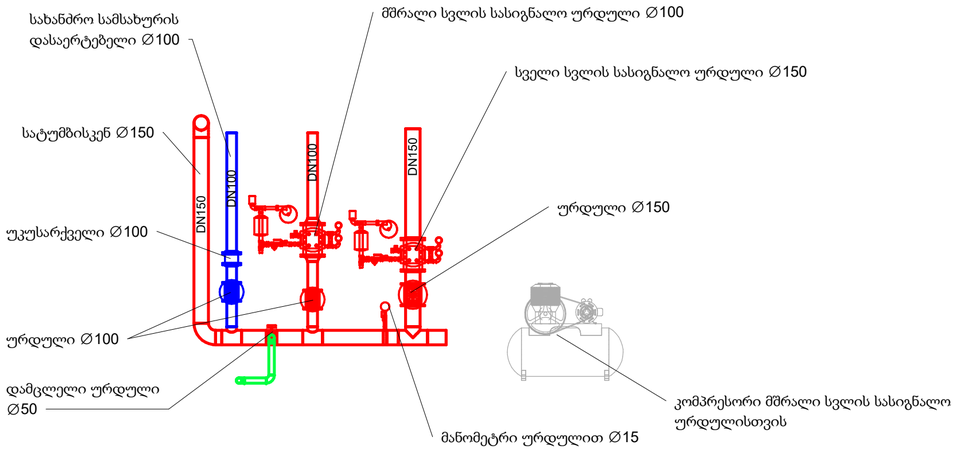


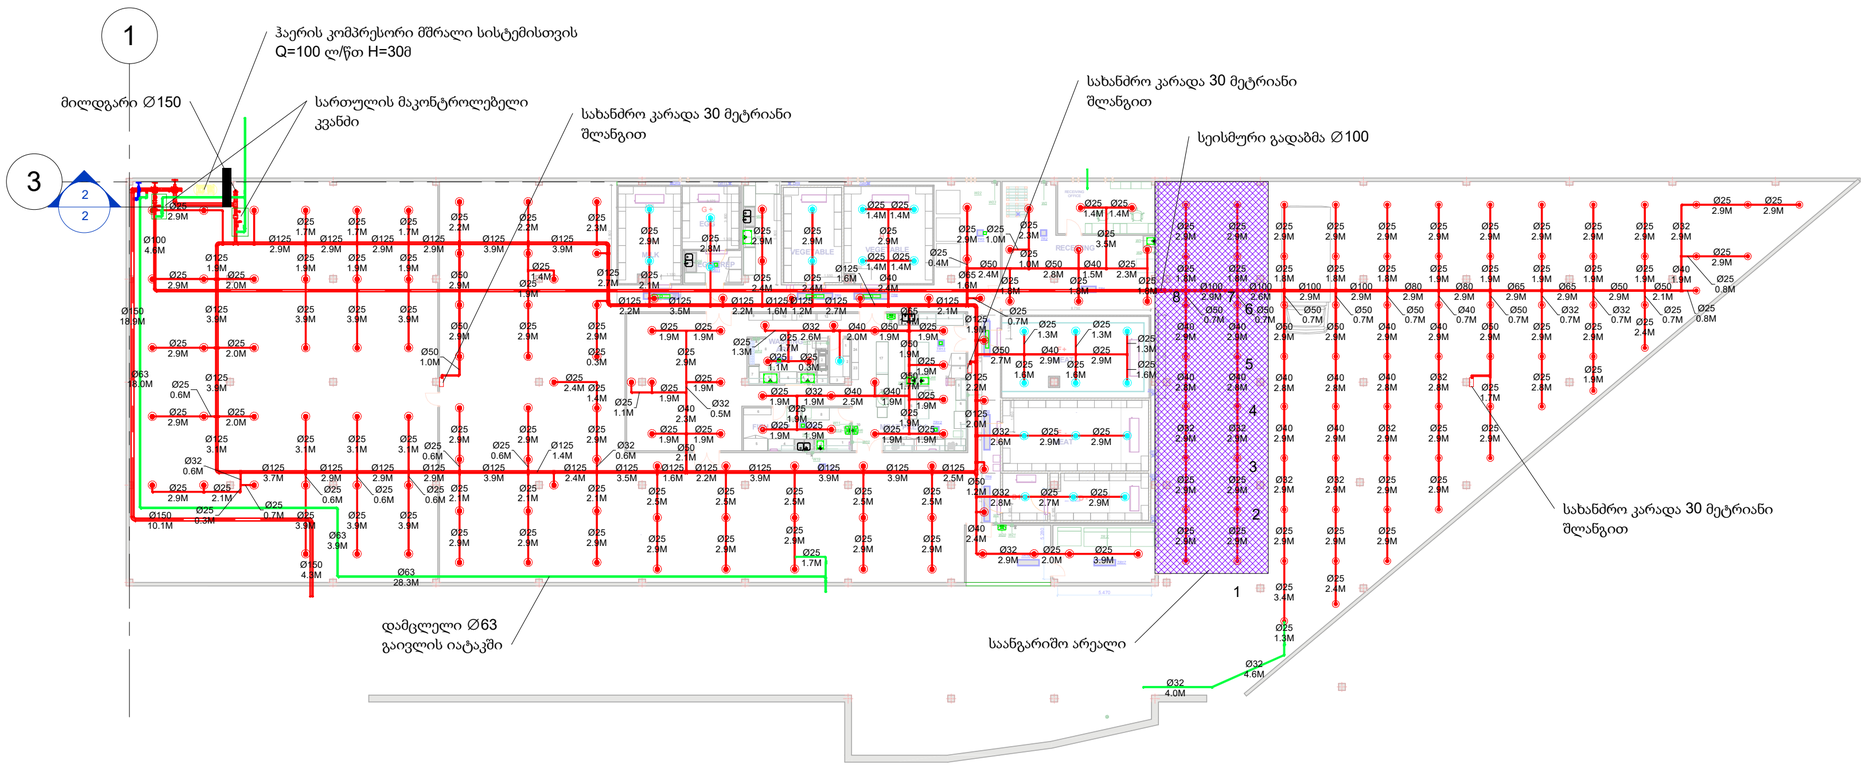

BuildOn

Tel:+995 558 23 28 75
Email: g.l@buildon.cc
s.sh@bulidon.cc
sh.k@buildon.cc

სახანძრო მილი	
სახანძრო ჰიდრანტის მილი	
ტესტირების და დამცლელის ხაზი	
სპრინკლერი ქვედა განაწილების 68°	
სპრინკლერ ზედა განაწილების 68°	
სახანძრო კარადა 30მ-ანი შლანგით და ცეცხლმაქრით	
სახანძრო ჰიდრანტი	
სახანძრო სამსახურის დასაერთებელი 2 თავაკიანი ურდული ø77	

Revision Schedule

Rev.	Description	Date

Project Name

SAIRME

Client Name

Owner

Address

Enter address here

Position	Name/Surname
FF&PL Engineer	Davit Nizharadze

STAGE	DATE
DD	01.10.2024

Sheet Name

ხანძარქრობის გეგმა -1 სართულზე

Sheet Number

2