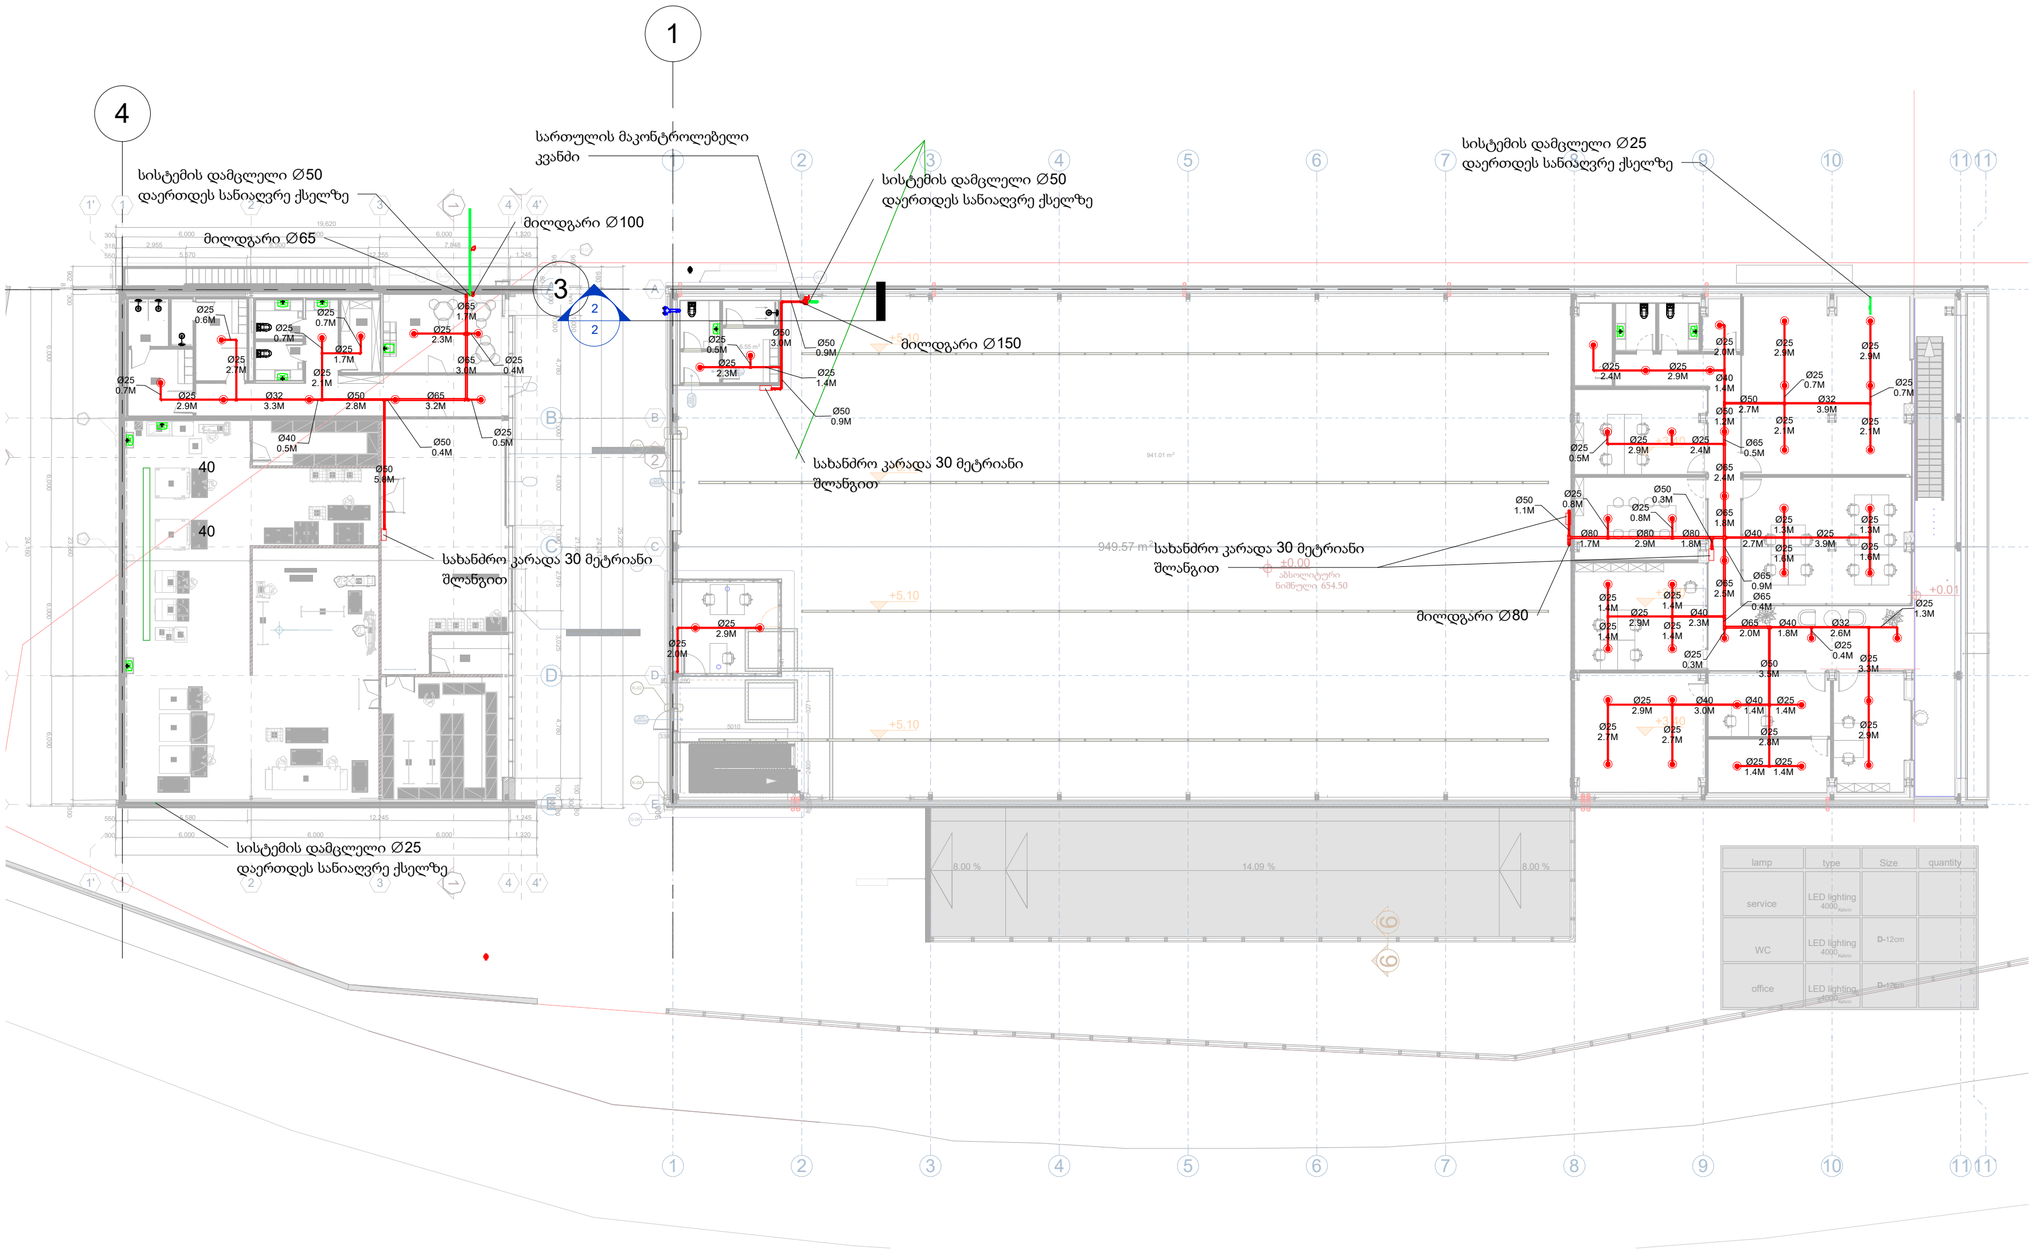



# BuildOn


Tel:+995 558 23 28 75
Email: g.l@buildon.cc
s.sh@bulidon.cc
sh.k@buildon.cc


| | |
|---|---|
| სახანძრო მილი | |
| სახანძრო ჰიდრანტის მილი | |
| ტესტირების და დამცლელის ხაზი | |
| სპრინკლერი ქვედა განაწილების 68° | |
| სპრინკლერ ზედა განაწილების 68° | |
| სახანძრო კარადა 30მ-ანი შლანგით და ცეცხლმაქრით | |
| სახანძრო ჰიდრანტი | |
| სახანძრო სამსახურის დასაერთებელი 2 თავაკიანი ურდული ϕ77 | |

## Revision Schedule

| Rev. | Description | Date |
|---|---|---|
| | | |
| | | |
| | | |
| | | |
| | | |
| | | |
| | | |
| | | |
| | | |
| | | |

Project Name

SAIRME

Client Name

Owner

Address

Enter address here

| Position | Name/Surname |
|---|---|
| FF&PL Engineer | Davit Nizharadze |

| STAGE | DATE |
|---|---|
| DD | 01.10.2024 |

A და B ბლოკის ხანძარქრობის გეგმა 1 სართულზე

Sheet Number

3