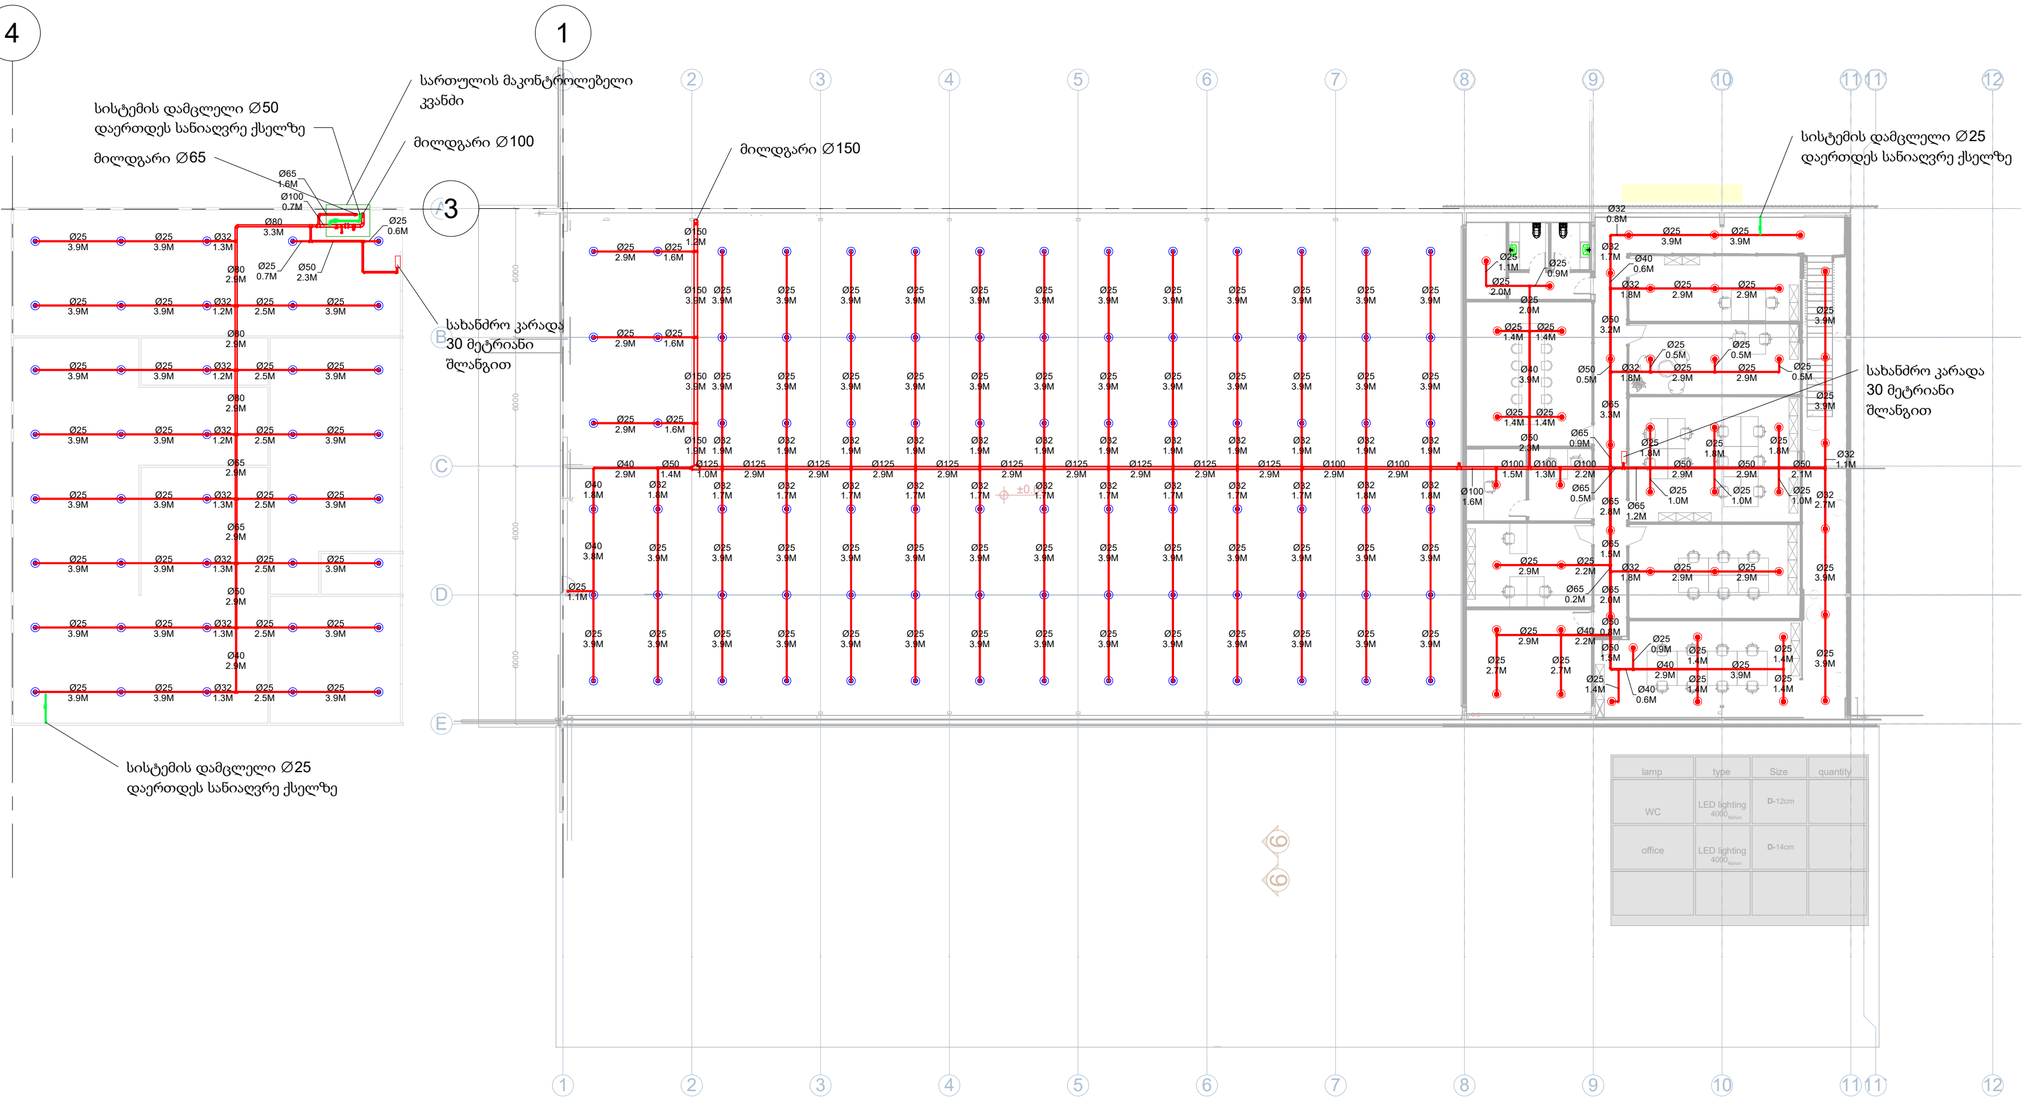


lamp	type	Size	quantity
WC	LED lighting 4000 Kelvin	D-12cm	
office	LED lighting 4000 Kelvin	D-14cm	

BuildOn

Tel:+995 558 23 28 75
Email: g.l@buildon.cc
s.sh@bulidon.cc
sh.k@buildon.cc

- სახანძრო მილი
- სახანძრო ჰიდრანტის მილი
- ტესტირების და დამცლელის ხაზი
- სპრინკლერი ქვედა განაწილების 68°
- სპრინკლერ ზედა განაწილების 68°
- სახანძრო კარადა 30მ-ანი შლანგით და ცეცხლმაქრით
- სახანძრო ჰიდრანტი
- სახანძრო სამსახურის დასაერთებელი 2 მავთაქიანი ურდული ϕ77

Revision Schedule

Rev.	Description	Date

Project Name

SAIRME

Client Name

Owner

Address

Enter address here

Position	Name/Surname
FF&PL Engineer	Davit Nizharadze

STAGE	DATE
DD	01.10.2024

A და B ბლოკის ხანძარქრობის გეგმა 2 სართულზე

Sheet Number

4