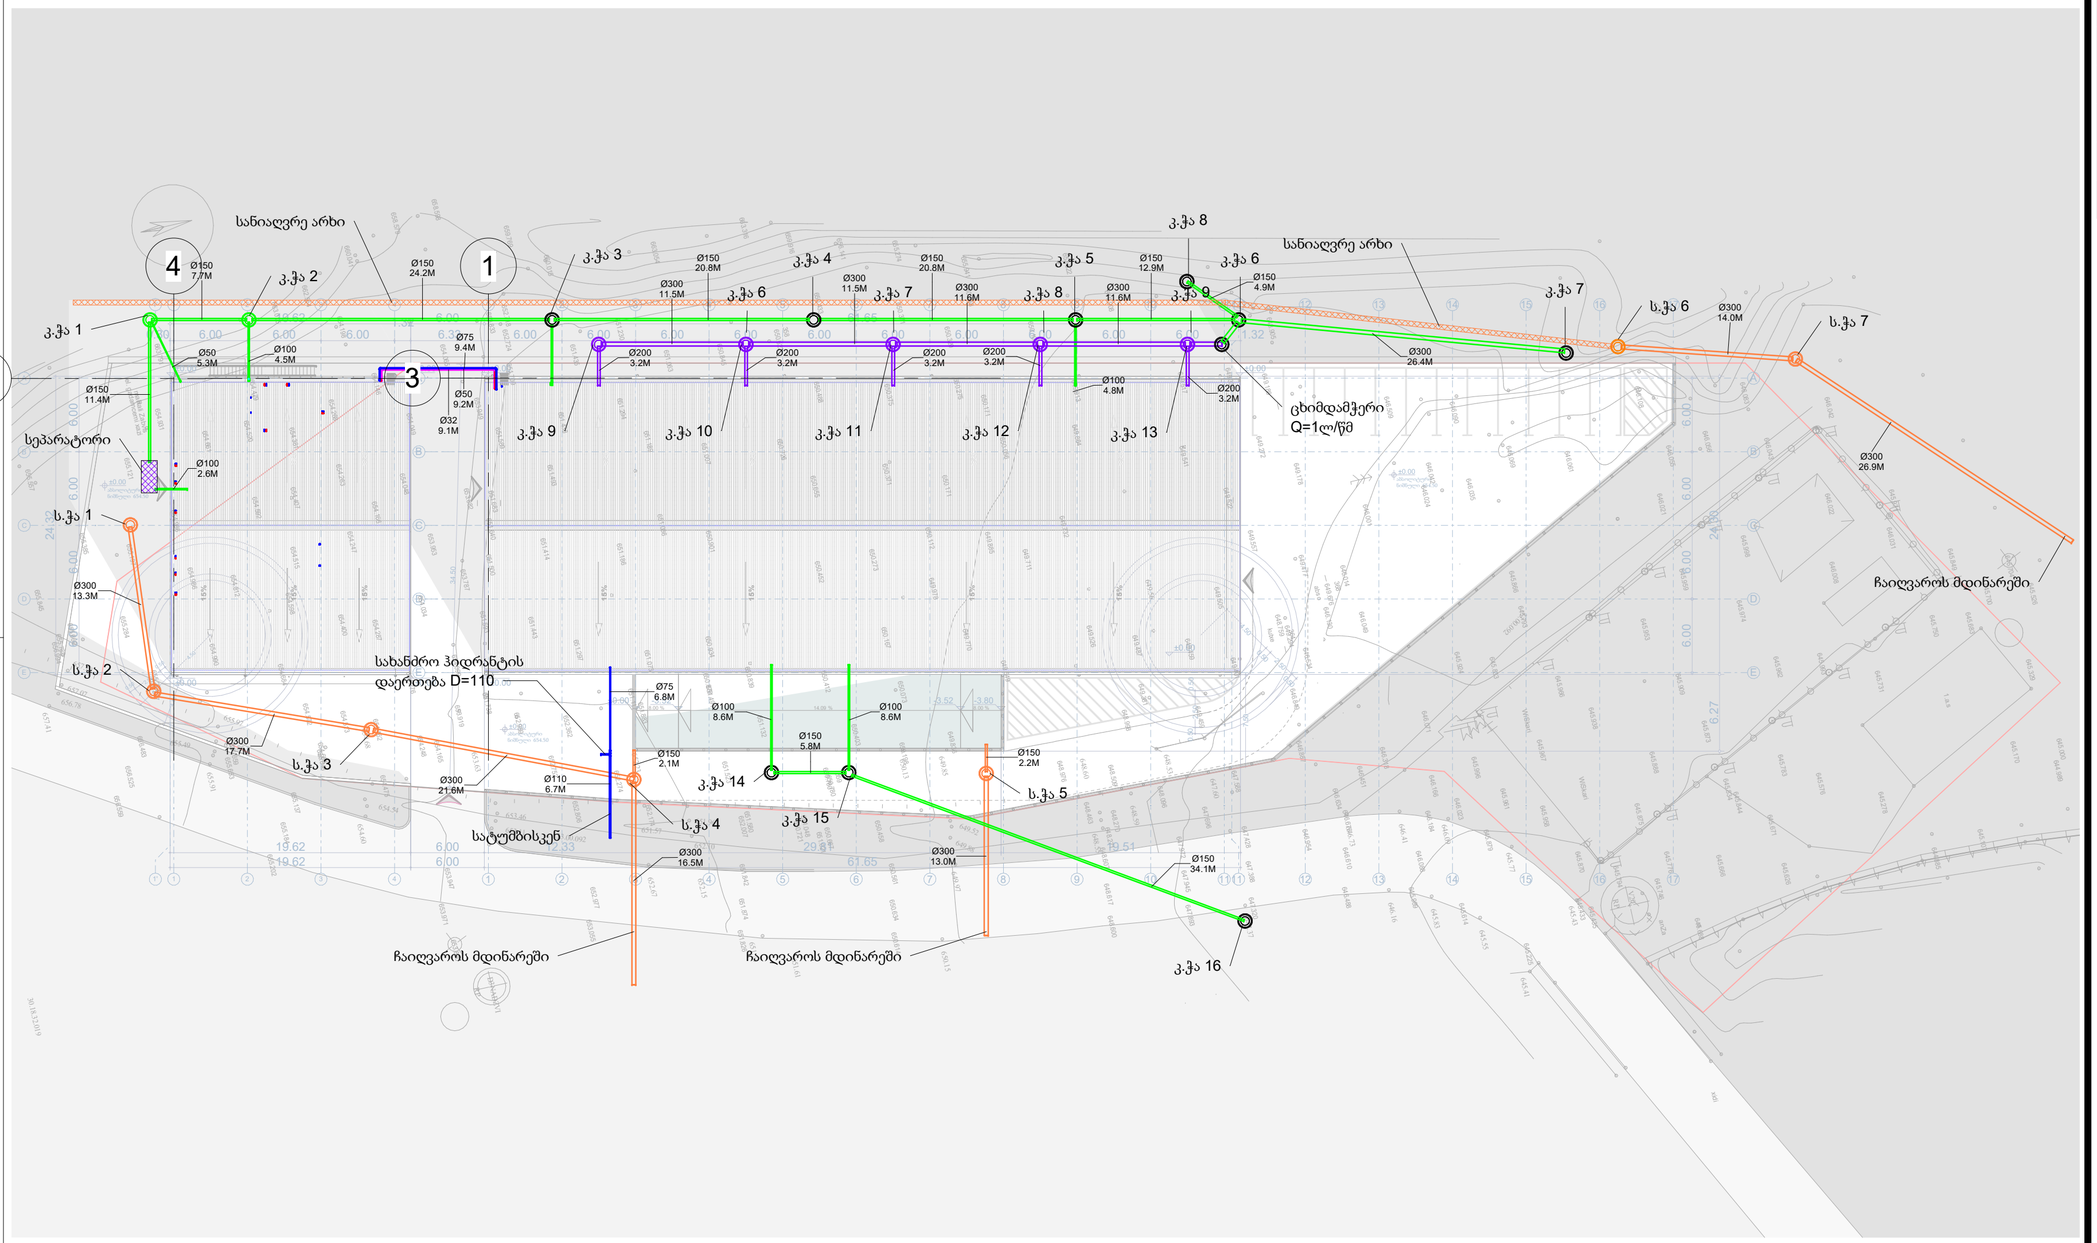


BuildOn

Tel:+995 558 23 28 75
Email: g.l@buildon.cc
s.sh@bulidon.cc
sh.k@buildon.cc

წყალმომარაგების ქსელი	
ცხელი წყლის ქსელი	
ცხელი წყლის რეცირკულაციის ქსელი	
წყალარინების ქსელი	
წყალარინების ვენტილაციის ქსელი	
ხორცის საწამოს წყალარინების ქსელი	
სანიაღვრე ქსელი	

Revision Schedule

Rev.	Description	Date

Project Name

SAIRME

Client Name

Owner

Address

Enter address here

Position	Name/Surname
FF&PL Engineer	Davit Nizharadze

STAGE	DATE
DD	01.10.2024

Sheet Name

გენგეგმა

Sheet Number

100