
ACTUAL 10.06.2024

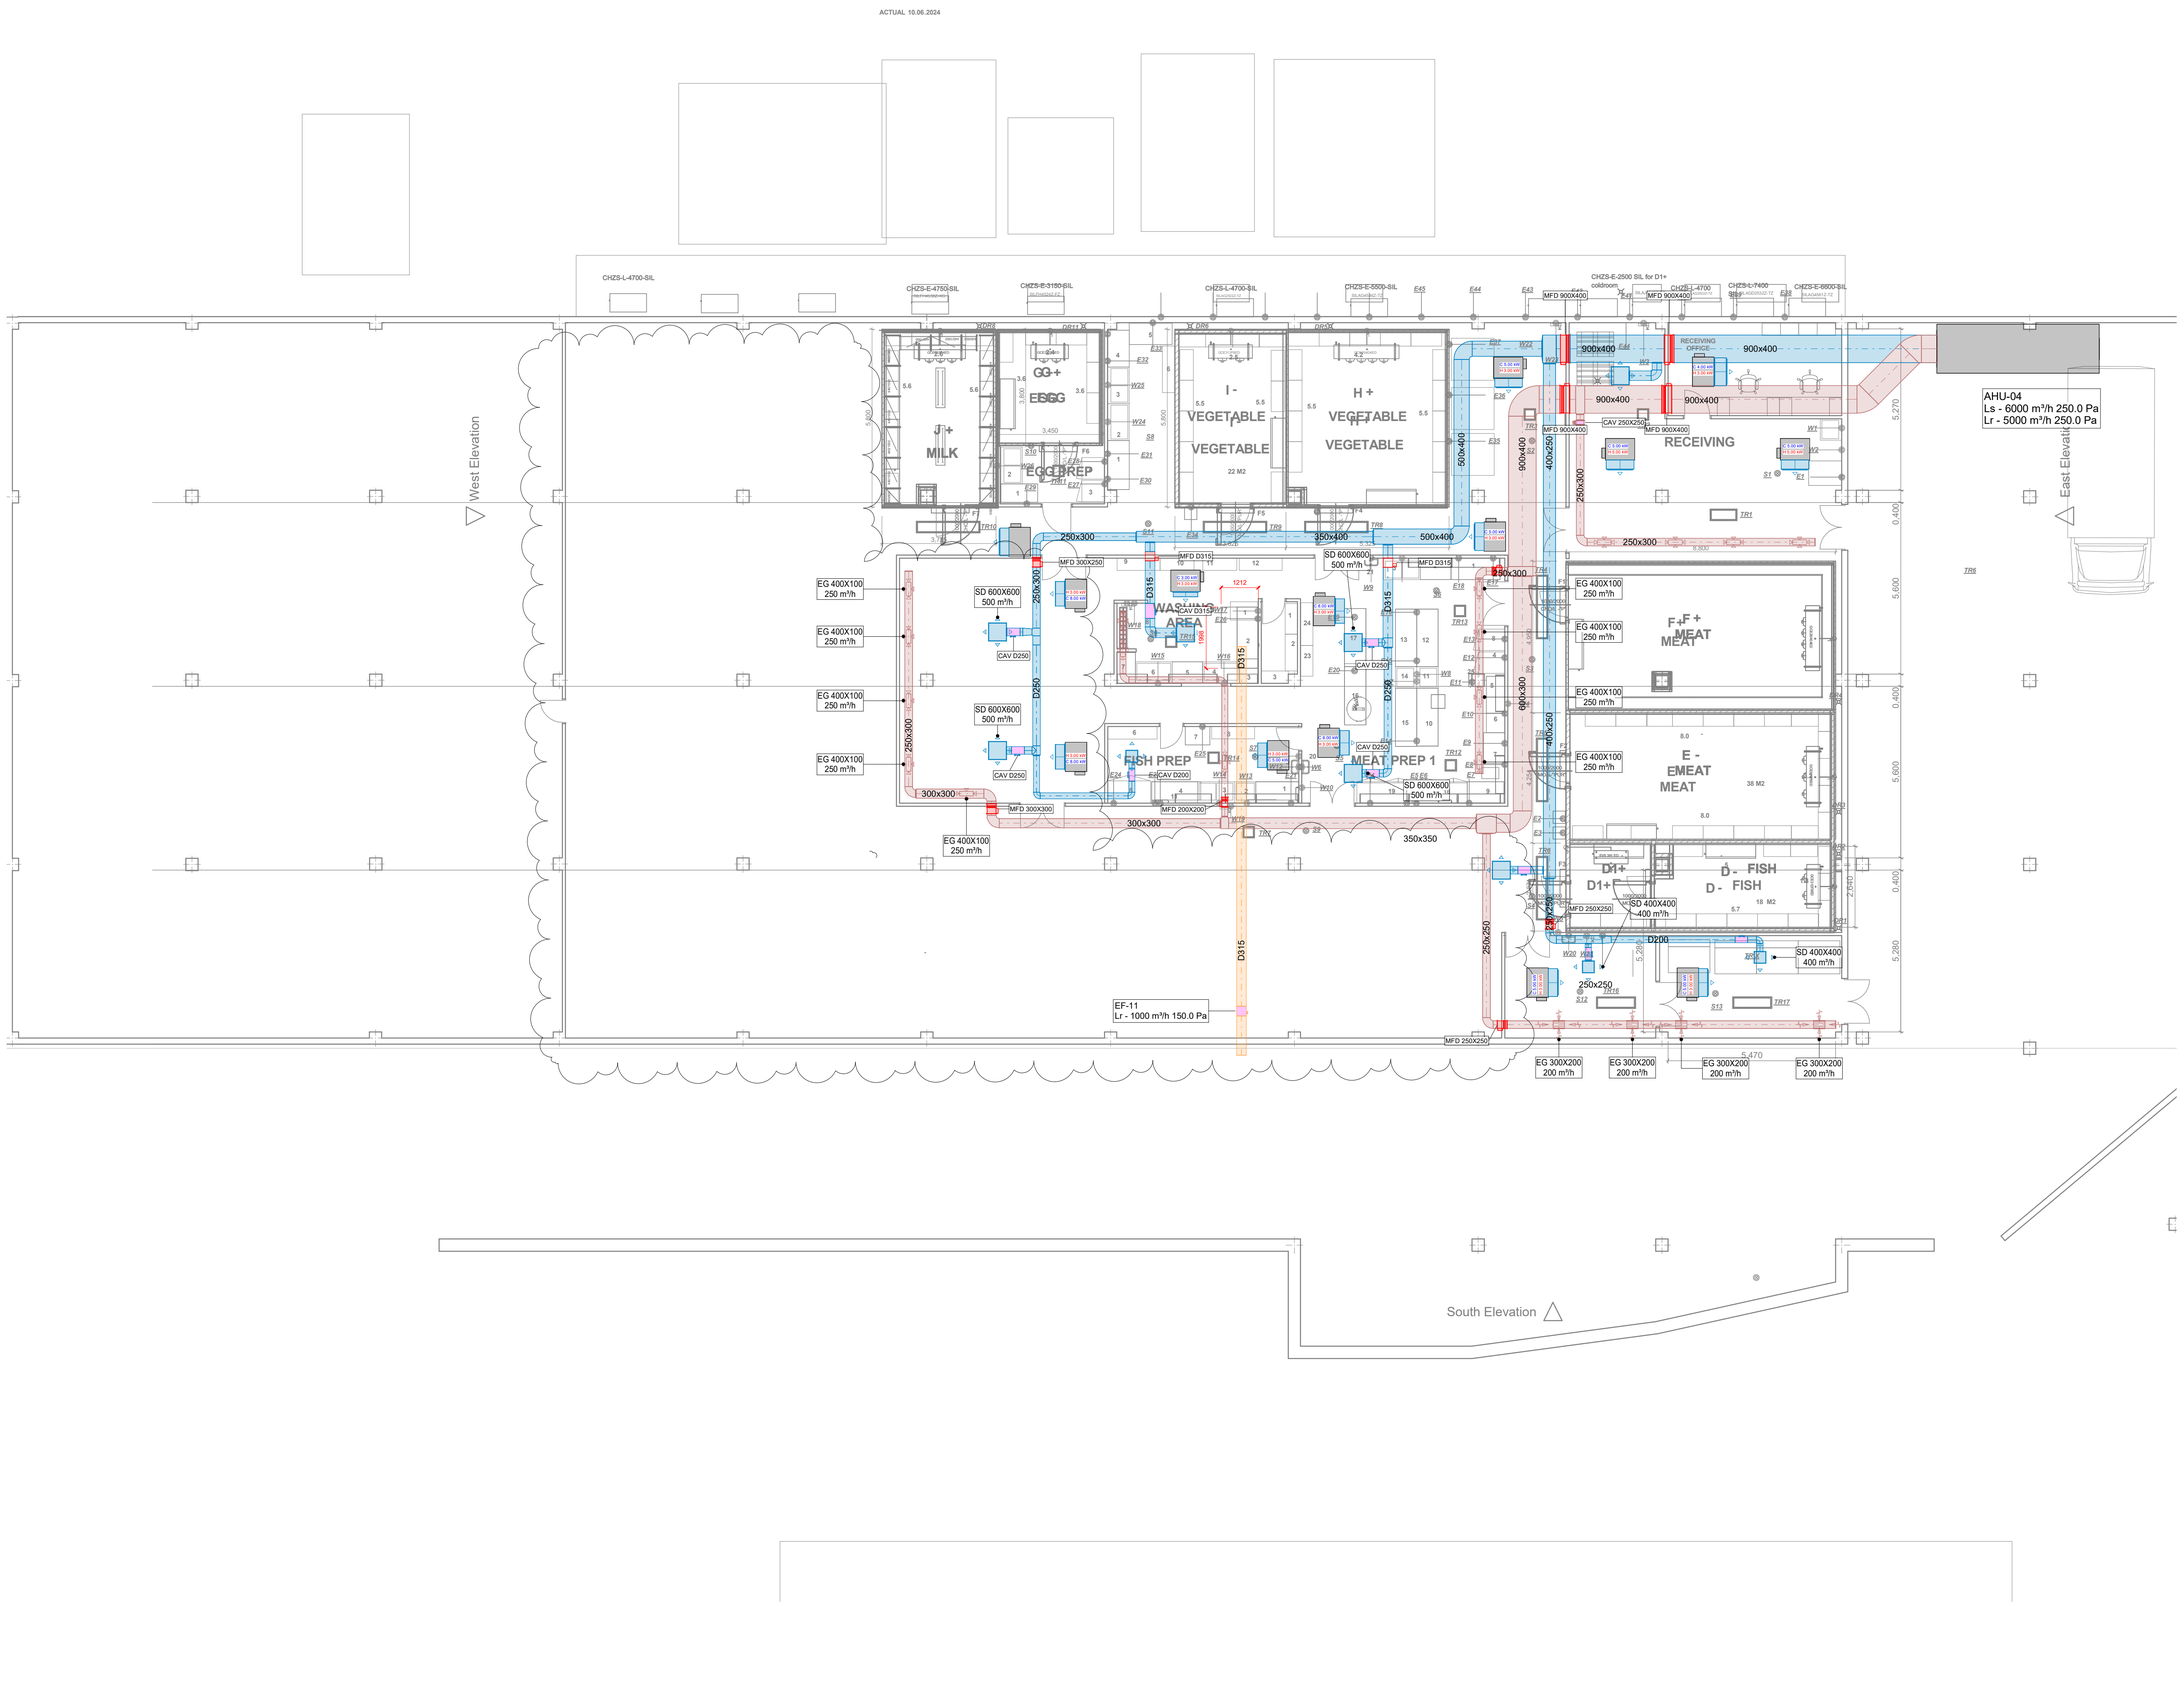

Revision Schedule

Rev.	Description	Date
1	Ceiling Plan	2022.08.08

Project Name

Client Name

Address

Position Name/Surname

STAGE

DATE 19/07/2022

Sheet Name
Ventilation Level -1

Sheet Number
103