4 სართული

შტეფსელების განლაგების გეგმა

საერთო ფართი 418.0 კვ.მ

მოსაშვილის ქუჩა

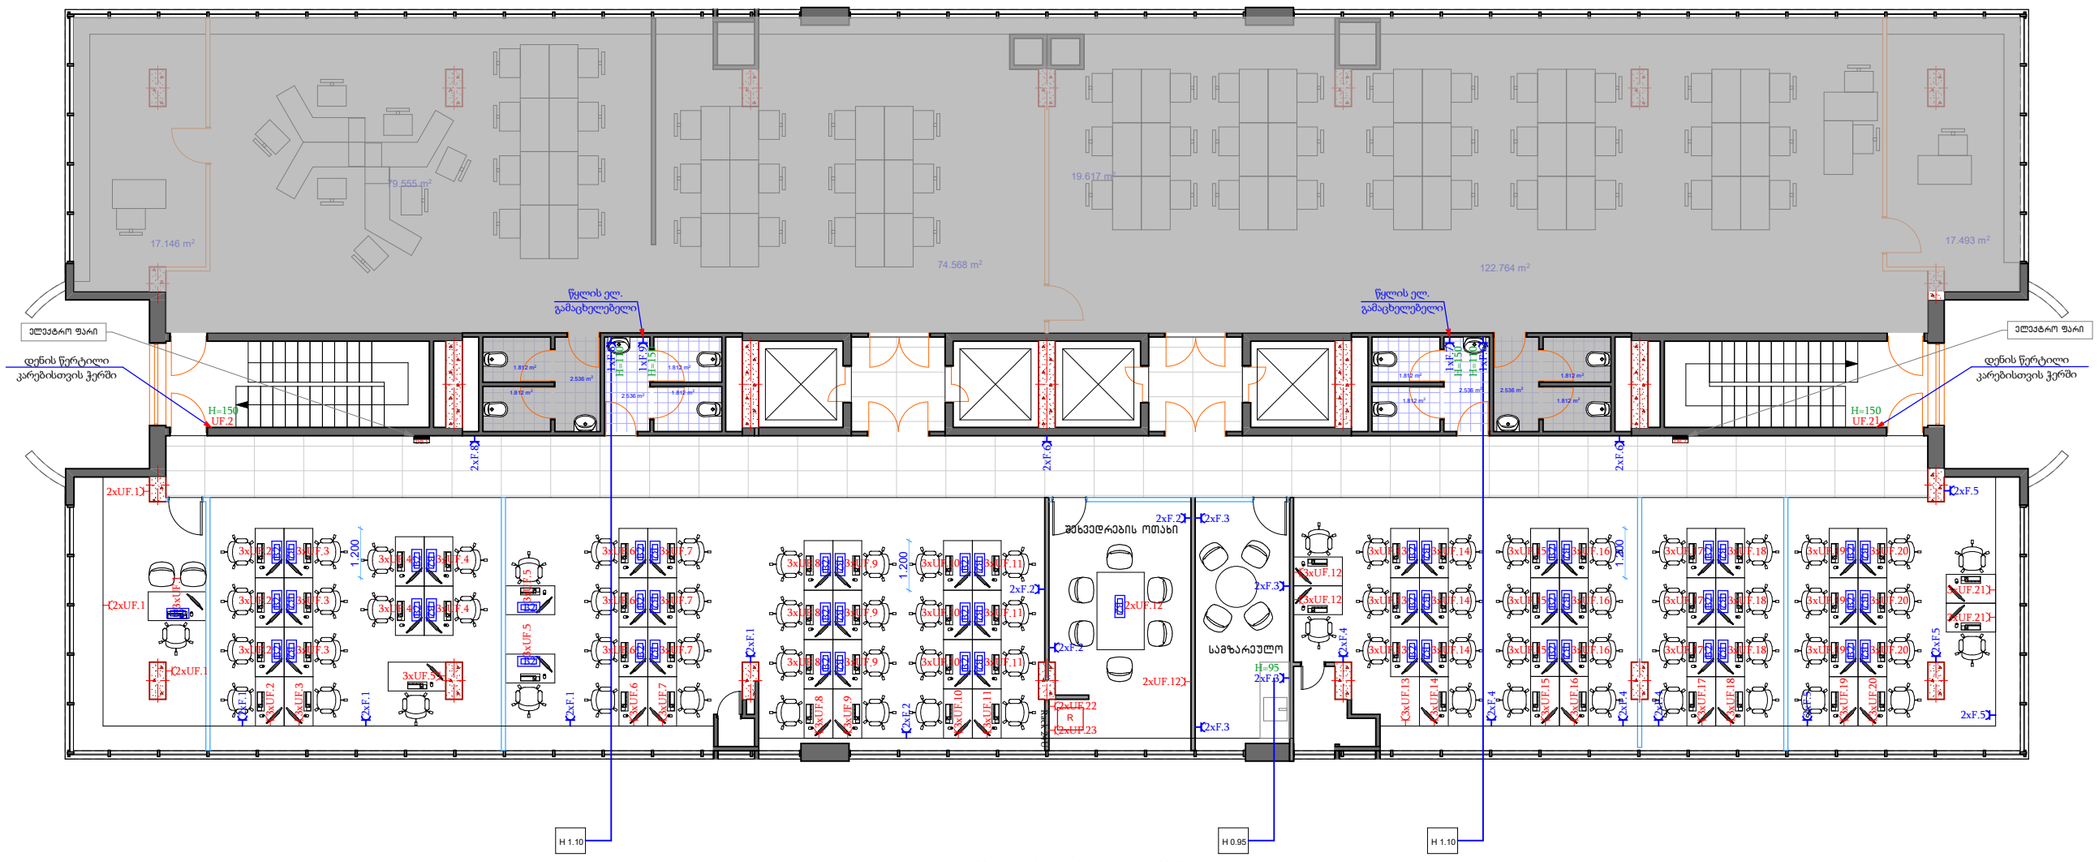

ჭავჭავაძის გამზ.

A 3	თბილისი 2024

- შტეფსელი დამიწებით
- D კომპიუტერული ქსელის როზეტი
- TP ქსელის წერტილი (ვაიფაი)
- TP ქსელის წერტილი (ქვიმატიკი)
- K1 / K1 იატაკში სამონტაჟო როზეტების კოლოფი
- K2 / K2 იატაკში სამონტაჟო როზეტების კოლოფი
- R2 / R2 იატაკის როზეტების კოლოფი
- rec Rack 24U
- UPS უწყვეტი კვების წყარო
- DB მთავარი გამანაწილებელი ელექტრო ფარი

პირობითი აღნიშვნები

შენიშვნები

1. ნახაზზე ზომები მოცემულია სანტიმეტრებში;

მშენებარე:

პრ.ავტორი	გ. ანჯაფარიძე	
დაამუშავა	გ. ანჯაფარიძე	

LIBERTY

არქიტექტურული ნაწილი

ნახაზი:

სტადია	მაშტაბი	ფურც
მუშა პროექტი	1:125	