


MDB ფარის ძალოვანი სქემა
კიბის უჯრედებში

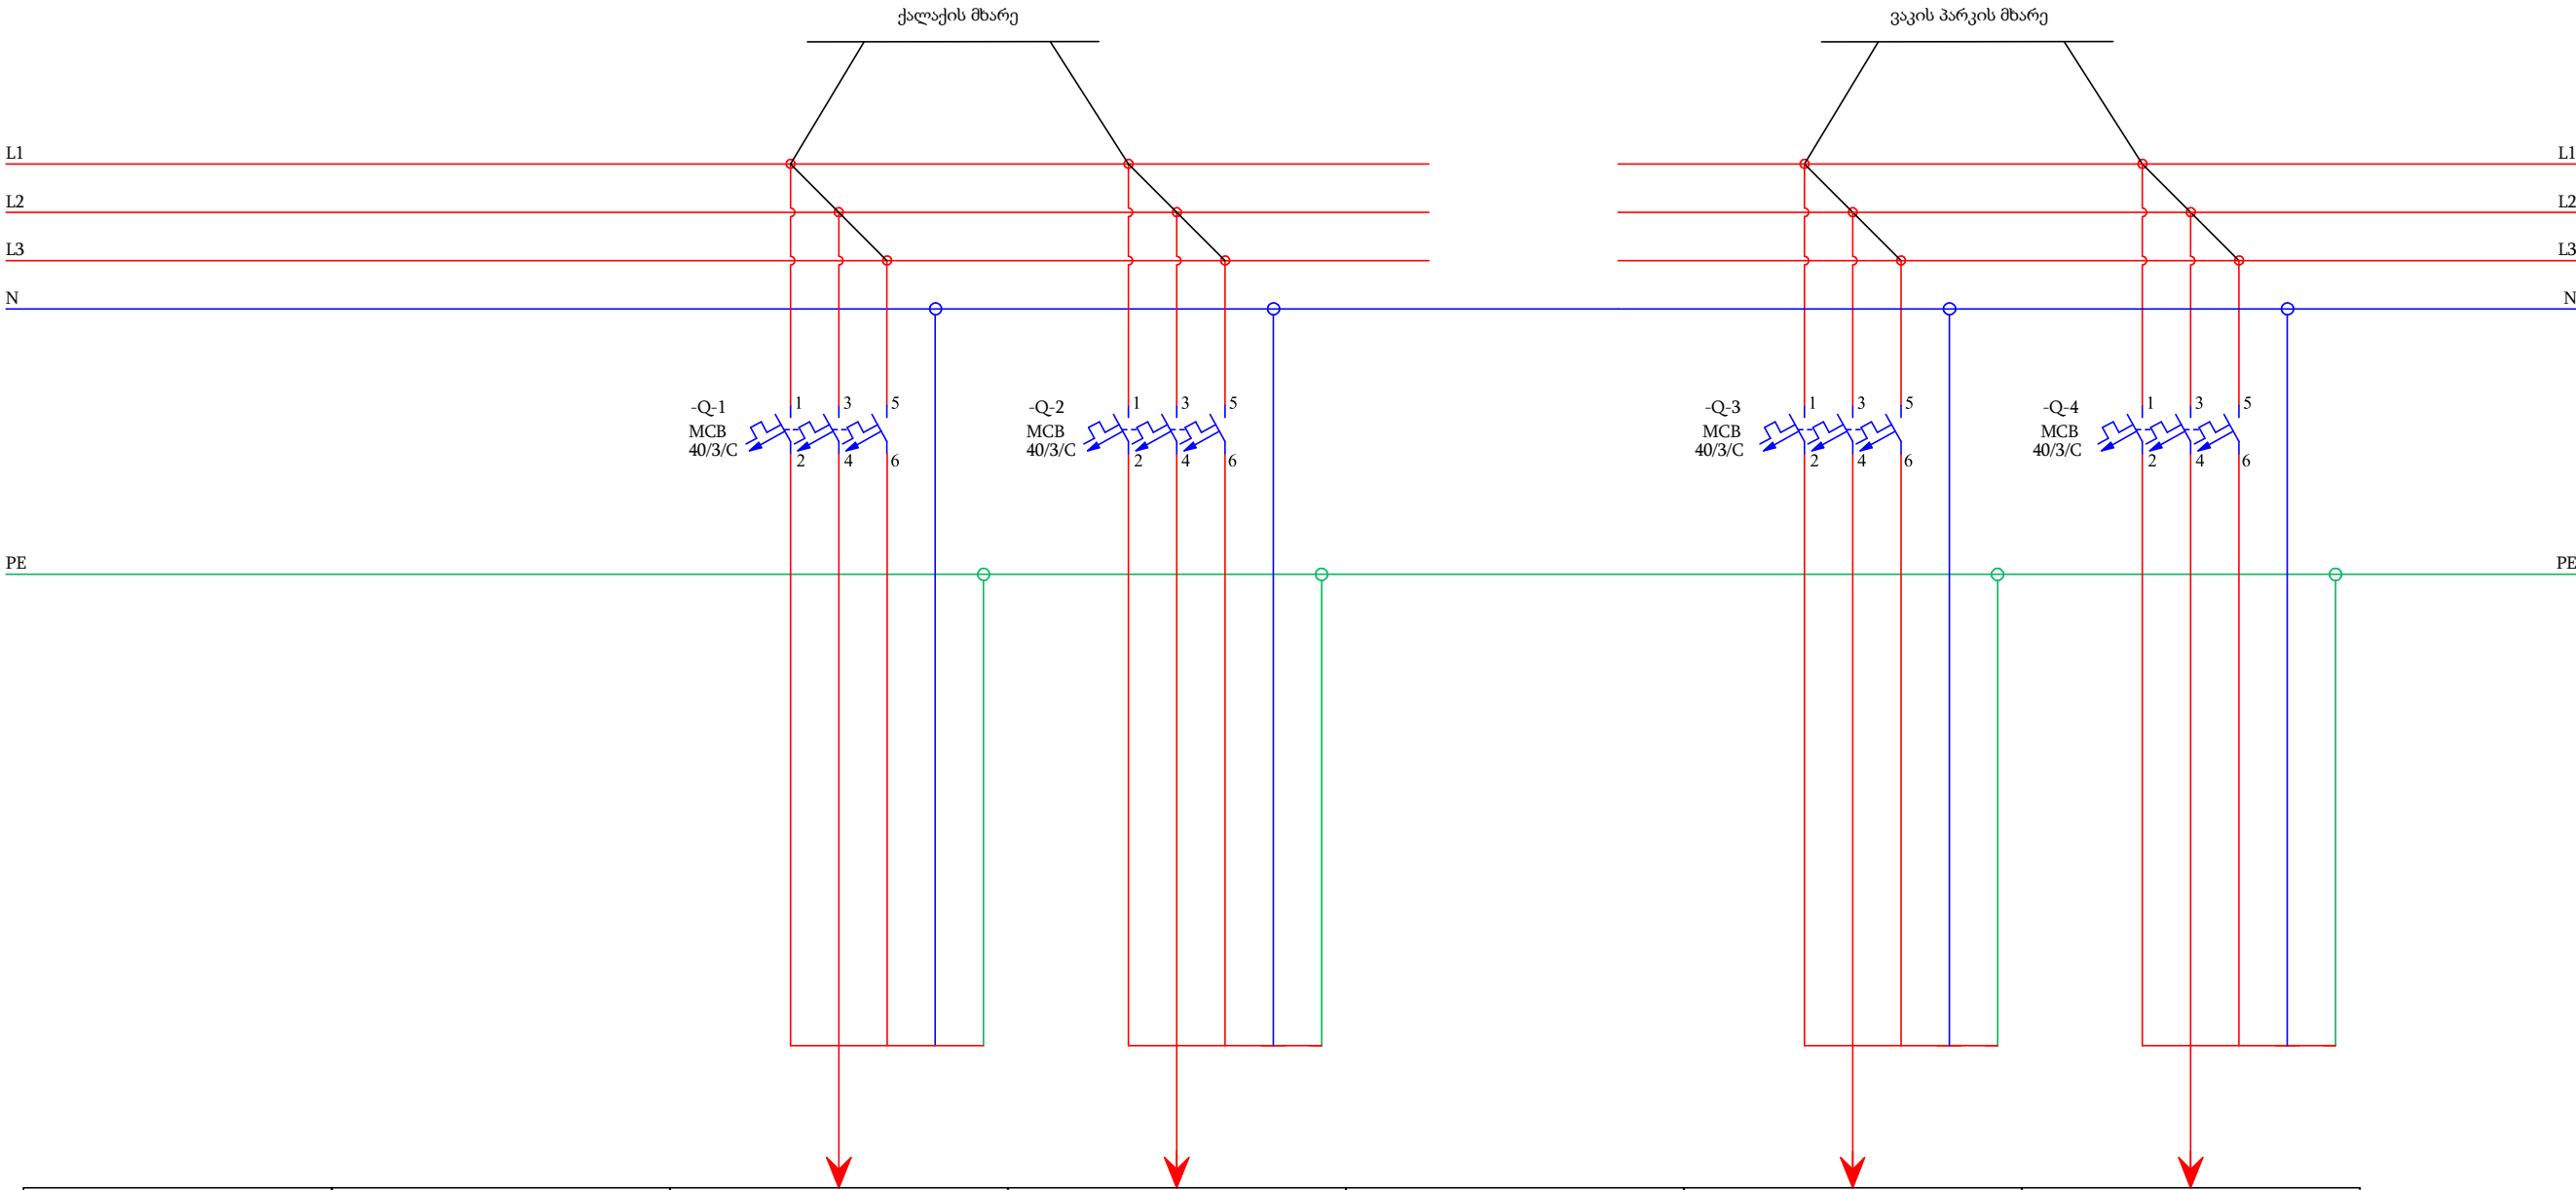

მარკირება	-SQ-1	Q-1	Q-2		Q-3	Q-4
ტიპი	NYM 5X10.0mm ²	NYM 5X6.0mm ²	NYM 5X6.0mm ²		NYM 5X6.0mm ²	NYM 5X6.0mm ²
სიმძლავრე კვტ	22,445	11,152	7,08		12,152	5,18
დენი ა	42,39	21,06	13,37		22,95	9,78
ელ. მომხმარებლის დასახელება	მთავარი კვება კიბის უჯრედიდან ქალაქის ქსელი	ფარი DB-1 გენერატორის ქსელი	ფარი DB-1 ქალაქის ქსელი		ფარი DB-2 გენერატორის ქსელი	ფარი DB-2 ქალაქის ქსელი