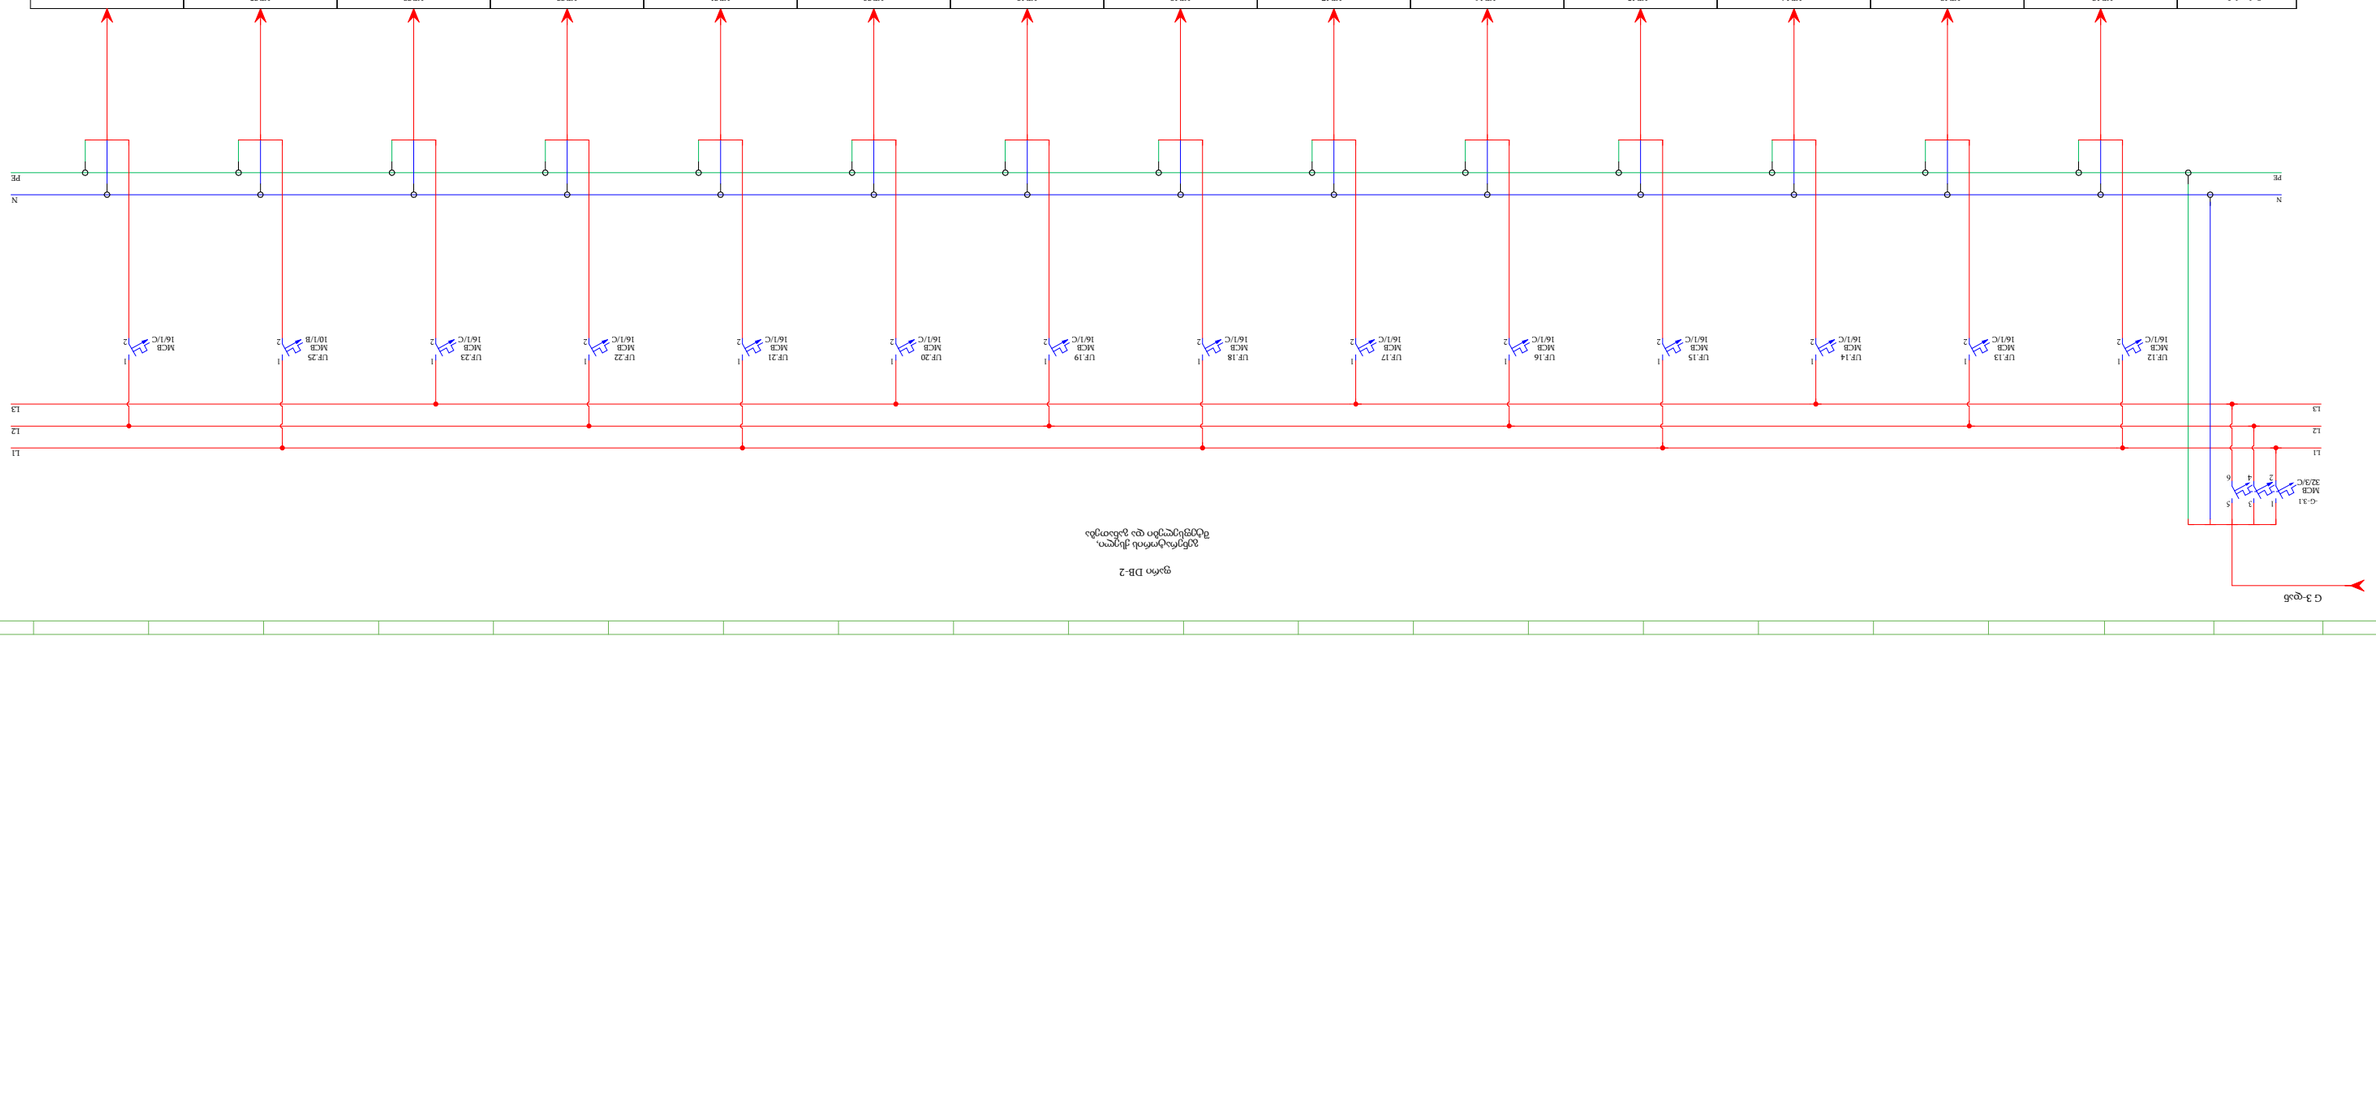მოსარგებლე	LIF.12	LIF.13	LIF.14	LIF.15	LIF.16	LIF.17	LIF.18	LIF.19	LIF.20	LIF.21	LIF.22	LIF.23	LIF.25
ტიპი	NYM 3X2,5mm²	NYM 3X2,5mm²	NYM 3X2,5mm²	NYM 3X2,5mm²	NYM 3X2,5mm²	NYM 3X2,5mm²	NYM 3X2,5mm²	NYM 3X2,5mm²	NYM 3X2,5mm²	NYM 3X2,5mm²	NYM 3X2,5mm²	NYM 3X2,5mm²	NYM 3X1,5mm²
სიმძლავრე კვტ	0,80	1,00	1,00	1,00	1,00	1,00	1,00	1,00	1,00	0,40	0,40	0,80	0,752
დენი ა	3,48	4,34	4,34	4,34	4,34	4,34	4,34	4,34	4,34	1,74	1,74	3,48	3,27
ელ. მომხმარებლის დასახელება	სართულის მცენარეების მორწყვის ნასადენი ტუმბოს	სართულის ნათურების ნასადენი ტუმბოს	სართულის ნათურების ნასადენი ტუმბოს	სართულის ნათურების ნასადენი ტუმბოს	სართულის ნათურების ნასადენი ტუმბოს	სართულის ნათურების ნასადენი ტუმბოს	სართულის ნათურების ნასადენი ტუმბოს	სართულის ნათურების ნასადენი ტუმბოს	სართულის ნათურების ნასადენი ტუმბოს	სართულის ნათურების ნასადენი ტუმბოს	სართულის ნათურების ნასადენი ტუმბოს	სართულის ნათურების ნასადენი (ზედა)	ბანაობება
12.152													
22.95