

შპს "ტეს"  
ს/კ : 406203406

**ქ. გორი, დასახლება "ლიბერთი ბანკი"  
(ს/კ: 66.45.13.418)**

მექანიკური სისტემების  
პროექტი

თბილისი,  
საქართველო  
2024წ.



GENERAL NOTES:

REVISION:	DATE:
B 01	21.10.2024

PROJECT NAME:

PROJECT ADDRESS:  
ს/კ:

CONTRACTOR:

PERFORMED BY:

LLC "TES"  
ს.კ. 406203406



POSITION:	NAME:	SIGNATURE:
DIRECTOR	G.MAGHRADZE	
DESIGNED BY	E.ABRAMASHVILI	

DRAWING CODE:  
424-LIBERTYGORI-TES-MEP-HVAC-REV001

DISCIPLINE:  
მექანიკური სისტემები


DRAWING DESCRIPTION:

ცივი და ცხელი წყლის  
სისტემა

DRAWING STAGE:  
Working project

PAGES	PAGE
05	01

Signature date 21.10.2024  
Scale: 1:100  
Page format: A3

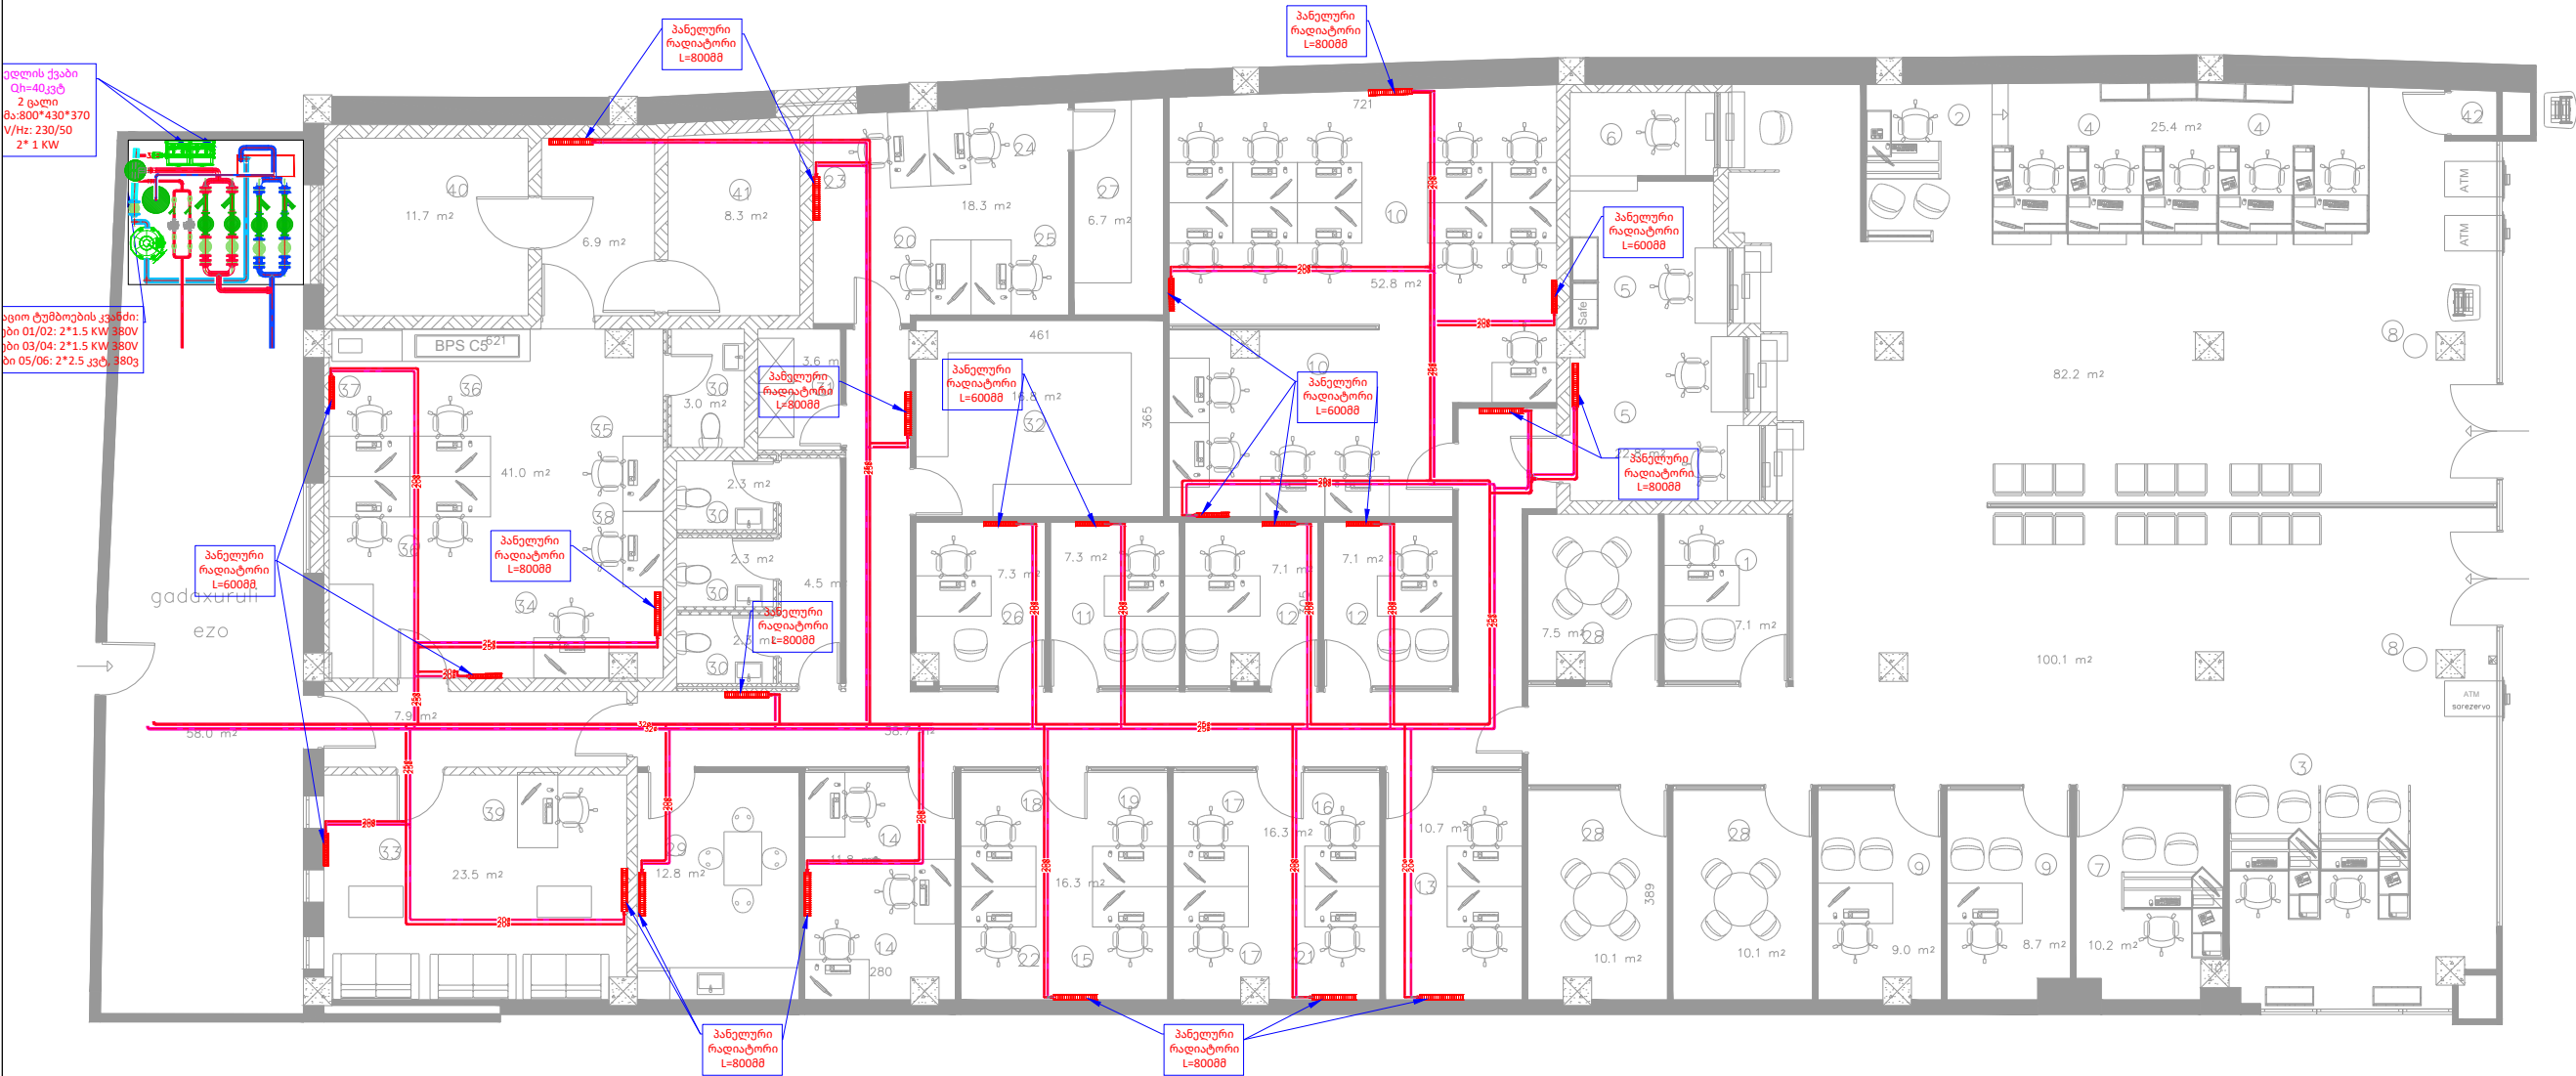

ელის უკები  
Qh=40კვტ  
2 ცალი  
მაგნიტური 370  
V/Hz: 230/50  
2\*1 KW

გადამცემი  
01/02: 2\*1.5 KW 380V  
03/04: 2\*1.5 KW 380V  
05/06: 2\*2.5 კვტ 380ვ

პანელური  
რადიატორი  
L=80088

პანელური  
რადიატორი  
L=80088

პანელური  
რადიატორი  
L=80088

პანელური  
რადიატორი  
L=80088

პანელური  
რადიატორი  
L=80088


პანელური  
რადიატორი  
L=80088

პანელური  
რადიატორი  
L=80088

პანელური  
რადიატორი  
L=80088

პანელური  
რადიატორი  
L=60088

პანელური  
რადიატორი  
L=80088

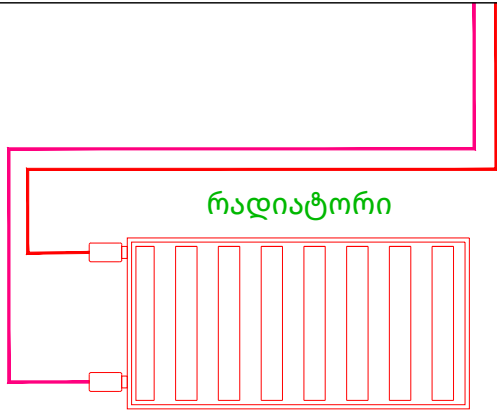

GENERAL NOTES:

REVISION:	DATE:
B 01	21.10.2024

PROJECT NAME:

PROJECT ADDRESS:  
ს/კ:

CONTRACTOR:

PERFORMED BY:

LLC "TES"  
ს.კ 406203406



POSITION:	NAME:	SIGNATURE:
DIRECTOR	G.MAGHRADZE	
DESIGNED BY	E.ABRAMASHVILI	

DRAWING CODE:

424-LIBERTYGORI-TES-MEP-HVAC-REV001

DISCIPLINE:

მექანიკური სისტემები

DRAWING DESCRIPTION:

გათბობის სისტემა

DRAWING STAGE:

Working project

PAGES	PAGE
05	01

Signature date 21.10.2024  
Scale: 1:100  
Page format: A3



GENERAL NOTES:

REVISION:	DATE:
B 01	21.10.2024

PROJECT NAME:

PROJECT ADDRESS:  
ს/კ:

CONTRACTOR:

PERFORMED BY:

LLC "TES"  
ს.კ. 406203406



POSITION:	NAME:	SIGNATURE:
DIRECTOR	G.MAGHRADZE	
DESIGNED BY	E.ABRAMASHVILI	

DRAWING CODE:  
424-LIBITYGORI-TES-MEP-HVAC-REV001

DISCIPLINE:  
მექანიკური სისტემები

DRAWING DESCRIPTION:  
  
კანალიზაციის სისტემა

DRAWING STAGE:  
Working project

PAGES	PAGE
05	01

Signature date 21.10.2024  
Scale: 1:100  
Page format: A3