


კომპიუტერული ქსელი

წეროვანი ფილიალი

საერთო ფართი; 85,5 მ2

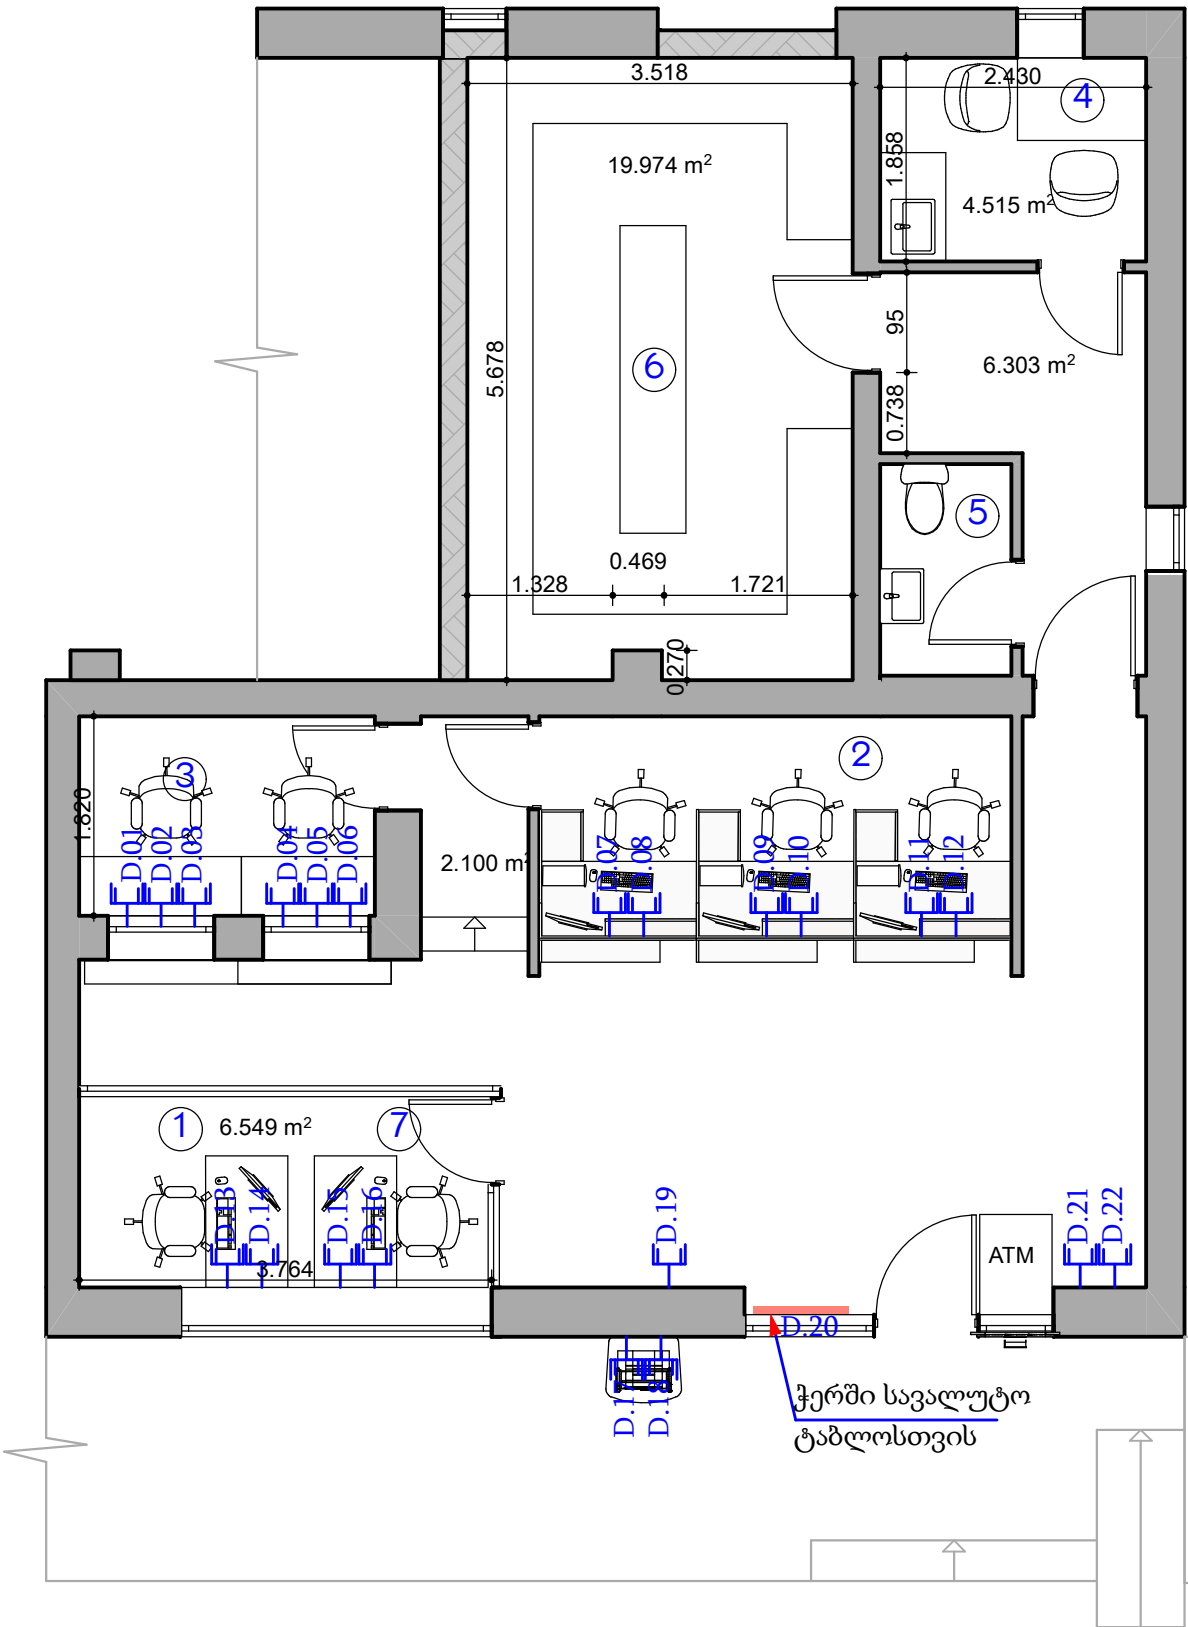

- 1. საოპ.მენეჯერი -1
- 2. მოლარე ოპ. (ფიზიკური პირი) -3
- 3. მოლარე -2
- 4. სამზარეულო -1
- 5. WC -1
- 6. არქივი -1
- 7. ოქროს ლომბარდი -1

ფორმატი		თბილისი 2018	
A 3			
კომპიუტერული ქსელის როზეტი			
Rack 12U			
უწყვეტი კვების წყარო			
მთავარი გამანაწილებელი ელექტრო ფარი			
პირობითი აღნიშვნები			
1. გადამოწმდეს აღვიღოთ ზომები			
შენიშვნები			
1. ნახაზზე ზომები მოცემულია საბაზისურად			
მისამართი:			
პრ.ავტორი	ბ. ანჯაფარიძე		
დაამუშავა	ბ. ანჯაფარიძე		
LIBERTY			
არქიტექტურული ნახილი			
ნახაზი:			
სტადია	მასშტაბი	ფურც	
მუშა პროექტი	1:100		