გარდერობოს გეგმა მ 1:50

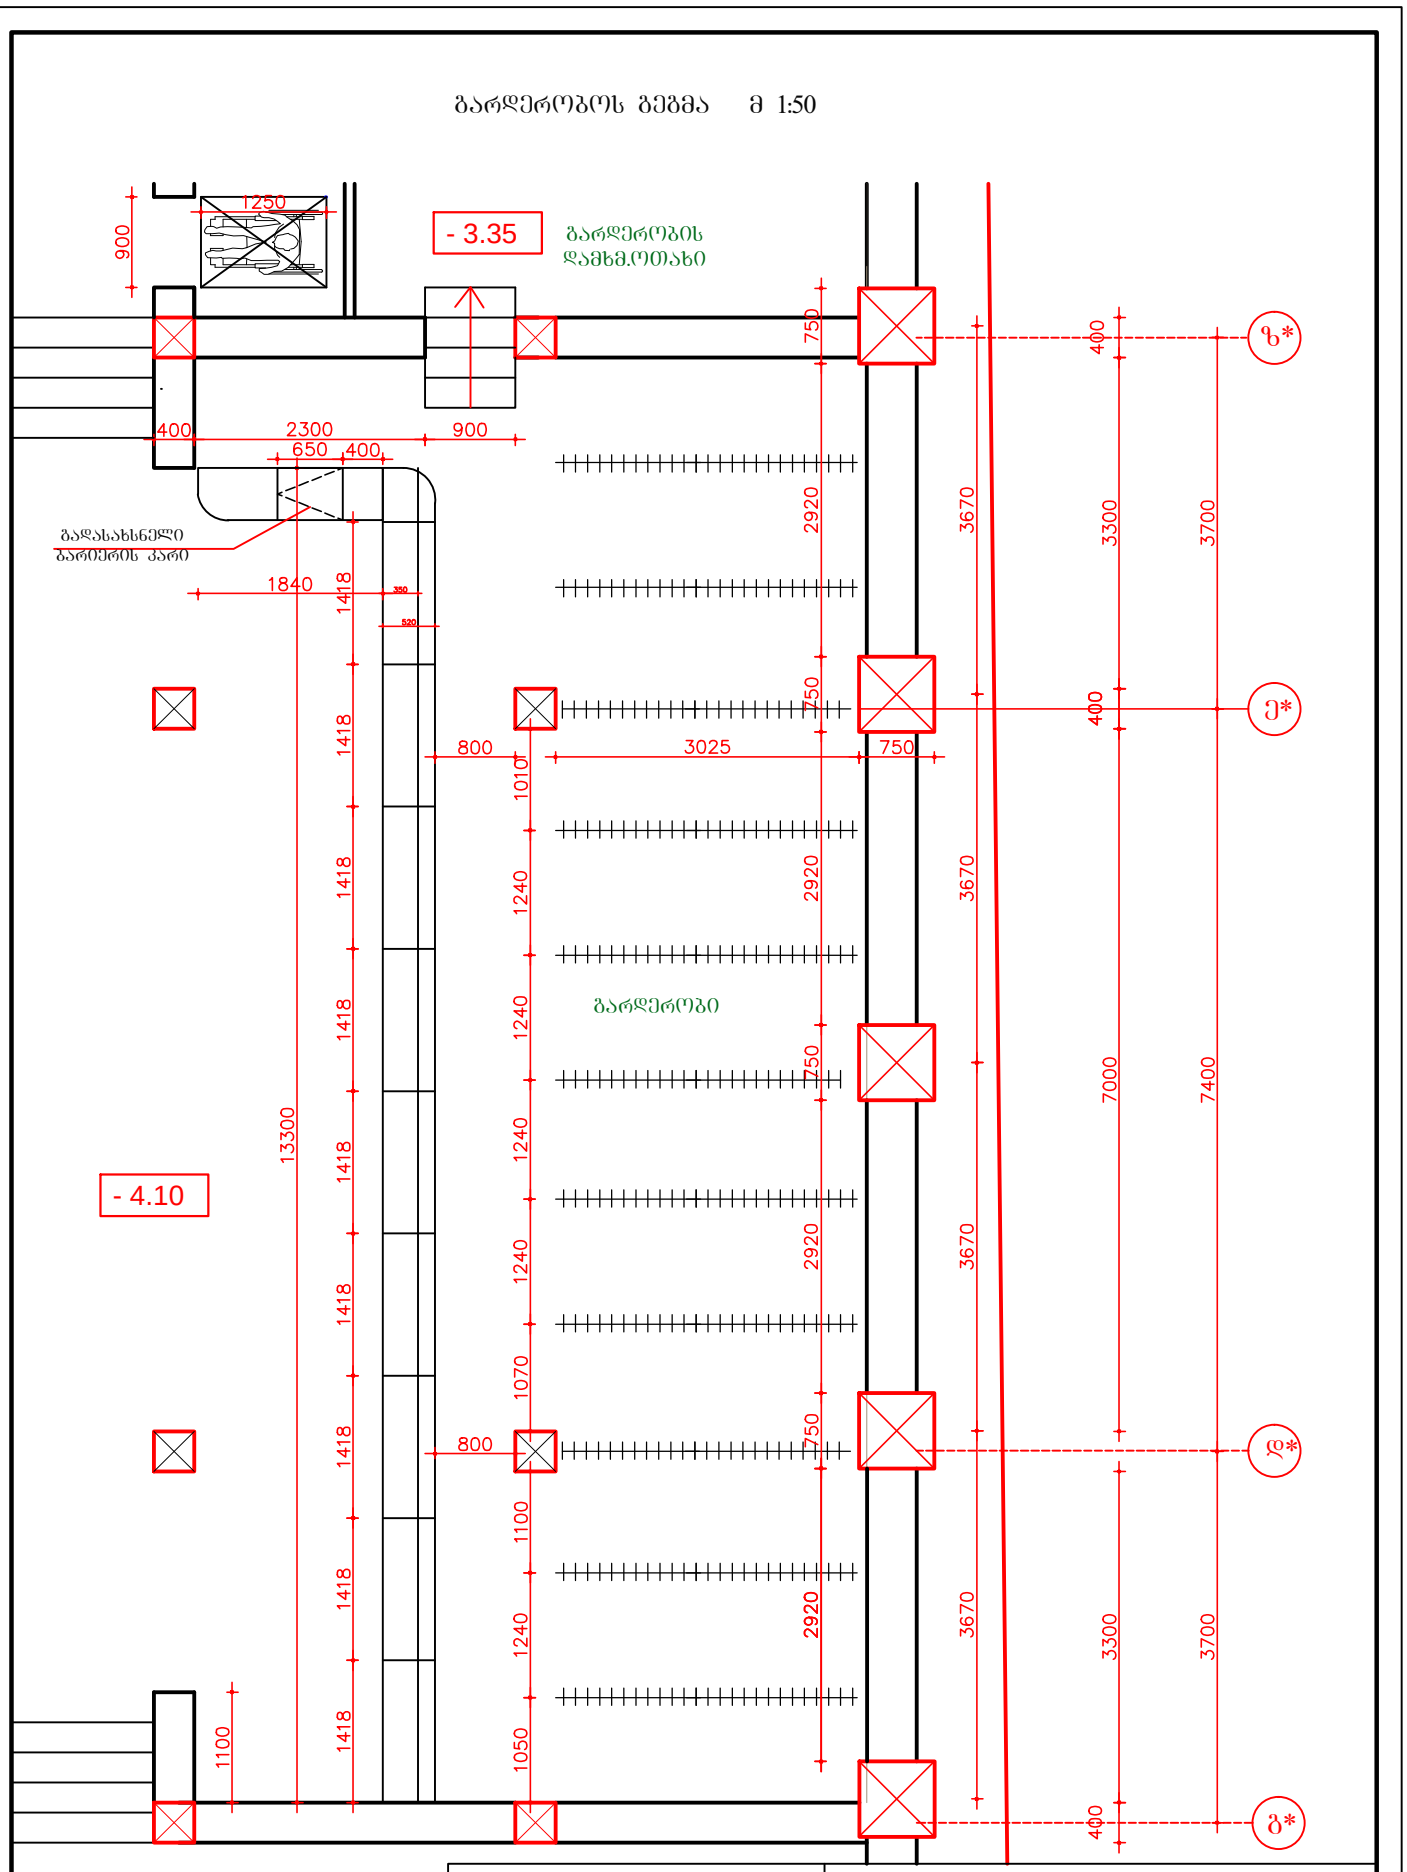

შენიშვნა:

1. ზომები მოცემულია მმ
2. გარდერობოს დახლის განშლა იხ. ცალკე ფურცელზე
3. გარდერობის საკიდი იხილე ცალკე ფურცელზე
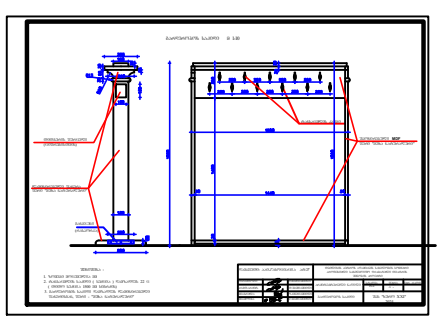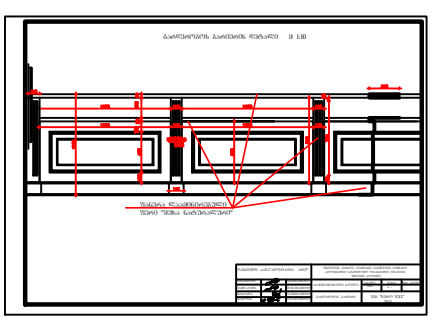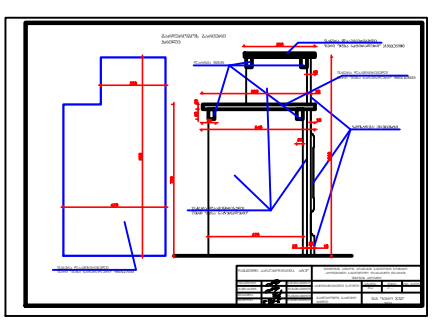
დამკვეთი: აიპ"ასოციაცია ატუ"			თბილისის პეტროს ადამიანის სახელობის სომხური პროფესიული სახელმწიფო დრამატული თეატრის შენობის პროექტი			
დირექტორი		თ.შაშიაშვილი	არქიტექტურული ნაწილი	სტადია	ფურც.	ფურც. რაოდ.
არ.მთ.არქიტ.		თ.შაშიაშვილი		ტ.პ.	ა -	
შეასრულა		ო.კენჭიაშვილი	გარდერობოს გეგმა	შპს "ხურო XXI" 2024		
შეამოწმა		ლ.შაშიაშვილი