



კავშირის გებმის ფრაგმენტი გ 1:50

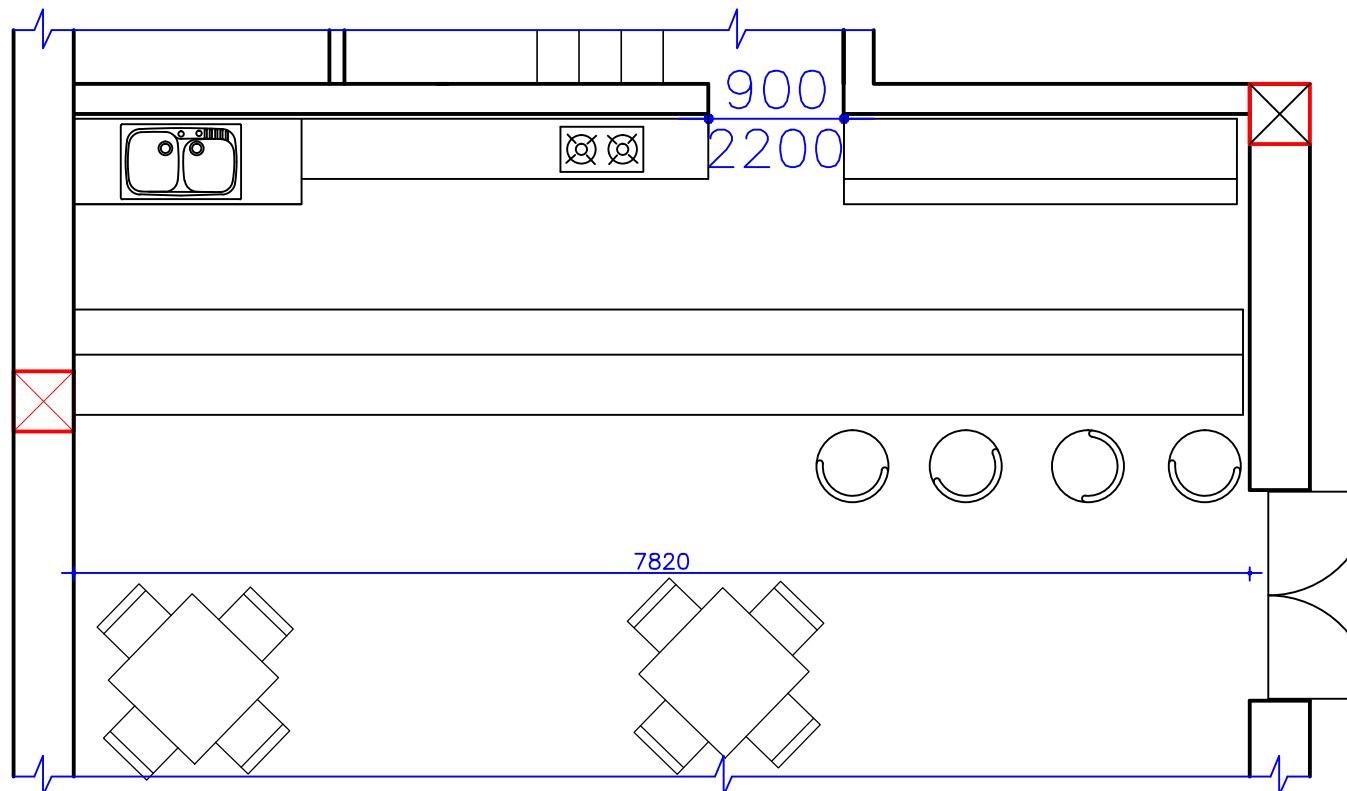

კავე - ბარის დახლი ა 1:5

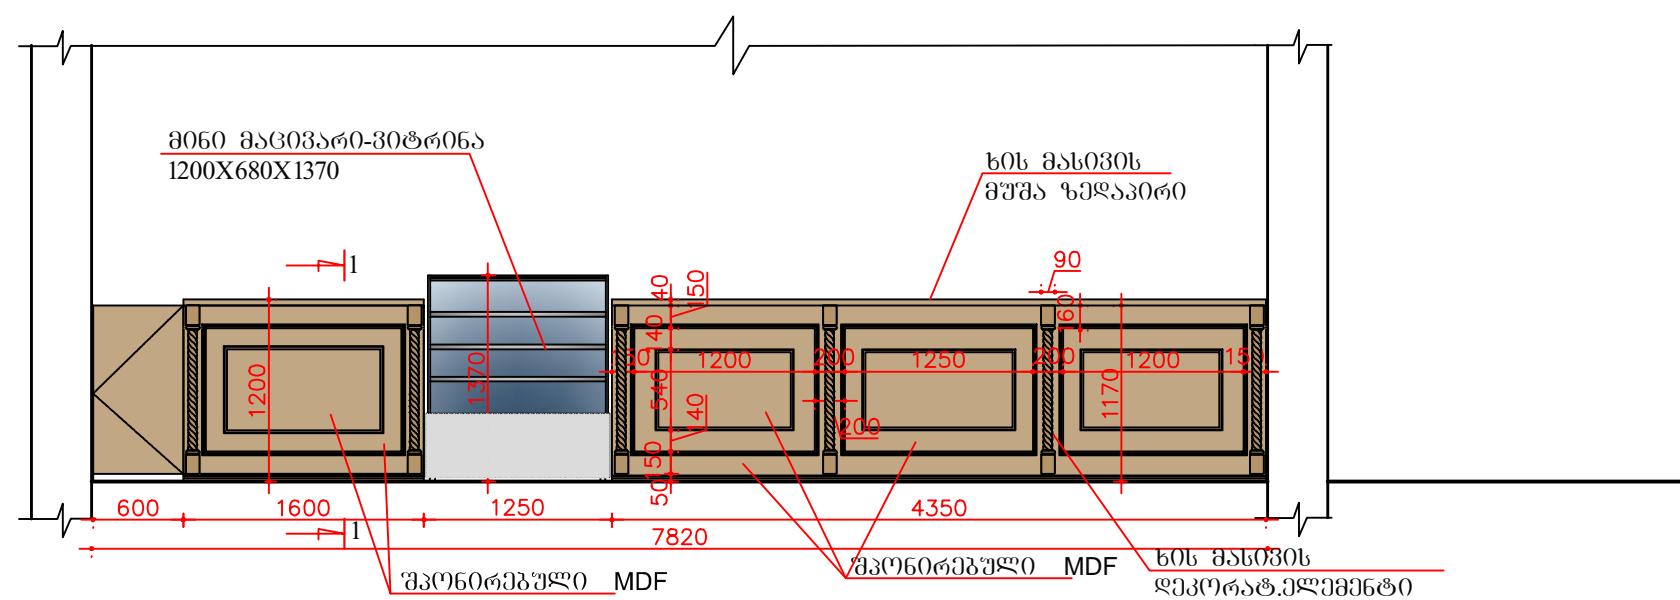

გასაღის ხარჯი:


1. ხის მასივის მუშა ზედაპირი 40X350 -- 5.95გრ/მ - 2.08 კვ.მ
 2. ხის მასივის მუშა ზედაპირი 40X600 --- 5.95 გრ/მ - 3.57კვ.მ
 3. შაონირებული **MDF** --- 23.28 კვ.მ
 4. ღეგორიატიული ელემენტი --- 6 ც.
 5. ლარტყა 30X50 -- 0.1 კბ.მ - 34.8 გრ.მ

დამკვეთი: აა03"ასოციაცია ატ.	
დირექტორი	
პრ.მთ.არქიტ.	
შეასრულა	
შეამოვა	

თბილისის პეტროს ადამიანის სახელობის სოჭური
პროცესიული სახელმწიფო ღრამატული თეატრის
შენობის პროექტი

20 ლ0	არძიშვილთა უნივერსიტეტი ნაშობი	სტადია ტ.კ.	ფურც. ა -	ფურ. რაოდ.
ლ0 20	პავლ-ბარის დახლი. დეტალები	შპს "ხურო XXI" 2022		

პატე - ბარის დახლი მ 1:20

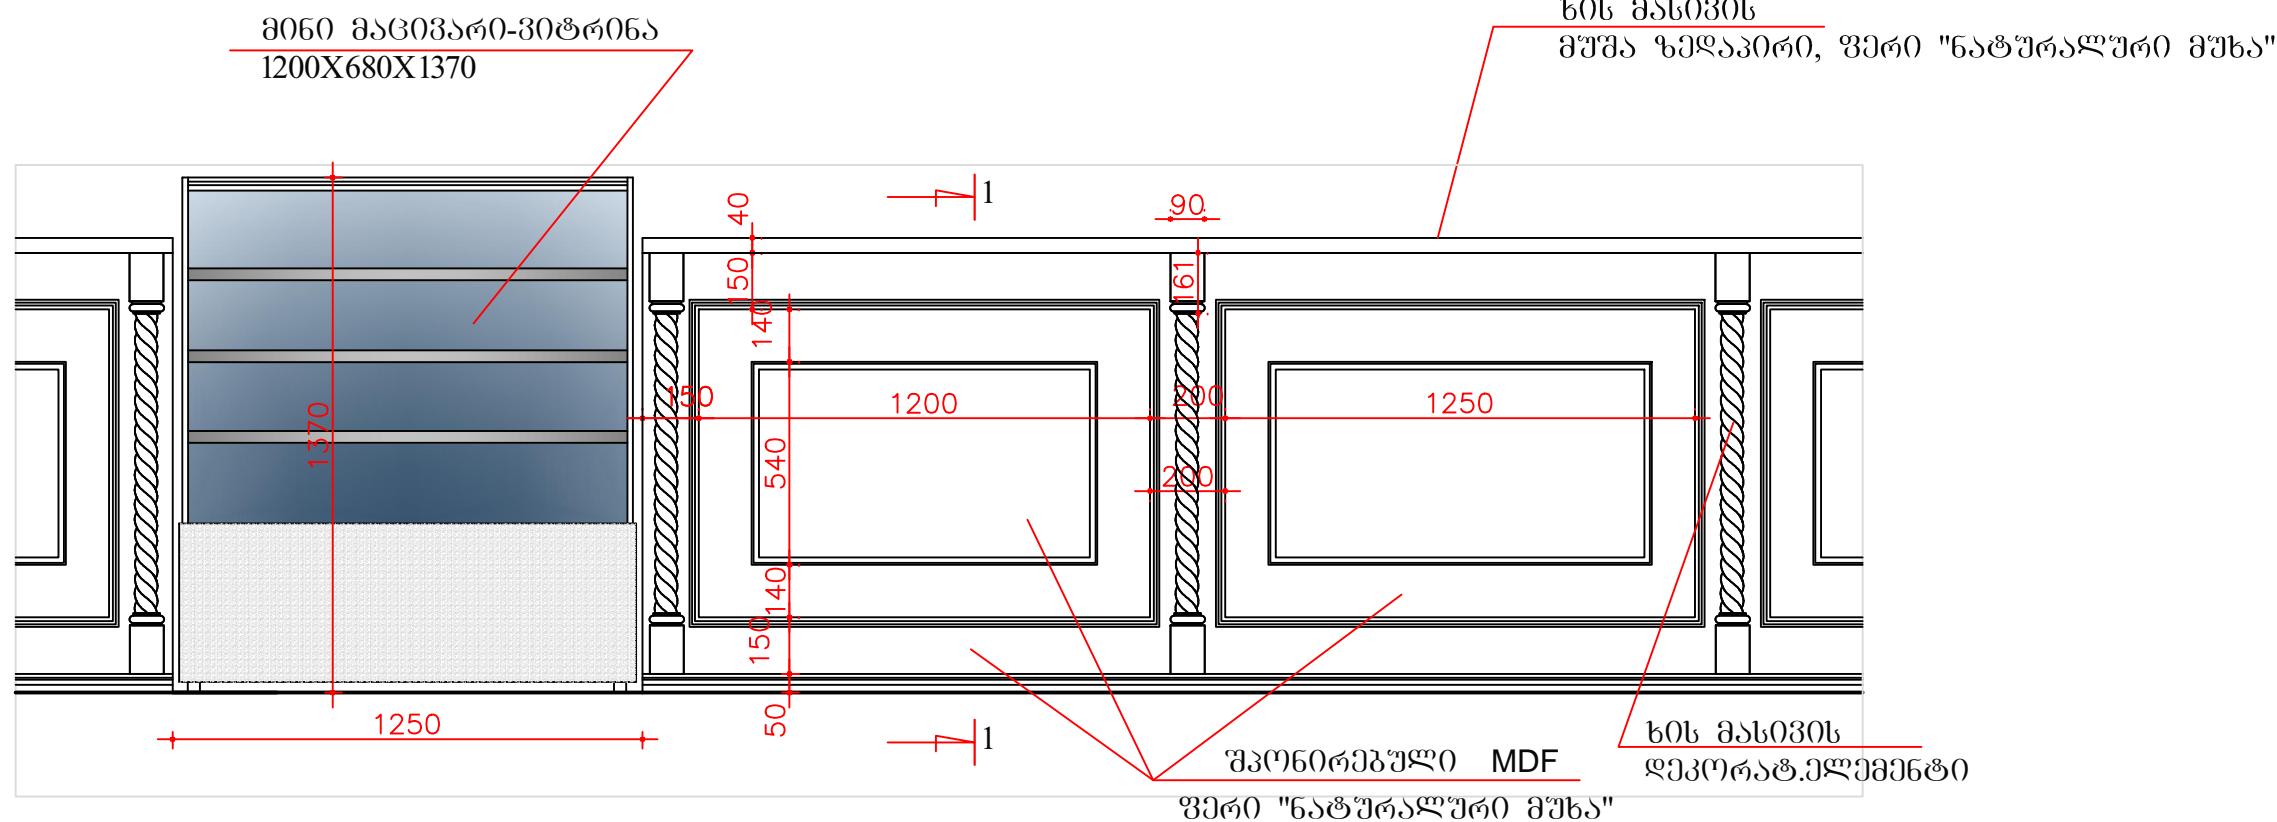

გენერაცია:

პატე-ბარის უკანა პედლის მოწყობილობა ისილე ცალკე ფარცელზე


დამკვეთი: ააიკ"ასოციაცია ატუ"

დირექტორი		ი. გამიაშვილი
პრ.მთ.არქიტ.		თ. გამიაშვილი
შეასრულა		ო. ვენკიაშვილი
შეამოწმა		ლ. გამიაშვილი


თბილისის პეტრის ადამიანის სახელობის სოჭერი
პროფესიული სახელმიწოდებელი დრამატული თეატრის
შენობის პროექტი

არქიტექტურული ნაწილი	სტადია	ვერც.	ვერ. რაოდ.
ტ.პ.	ა -		
პატე-ბარის დახლი კვეთი 1 - 1			შპს "ხერო XXI" 2022

ბარის უპანა კედლის გვერდებიდან ჭრილით მ 1:20

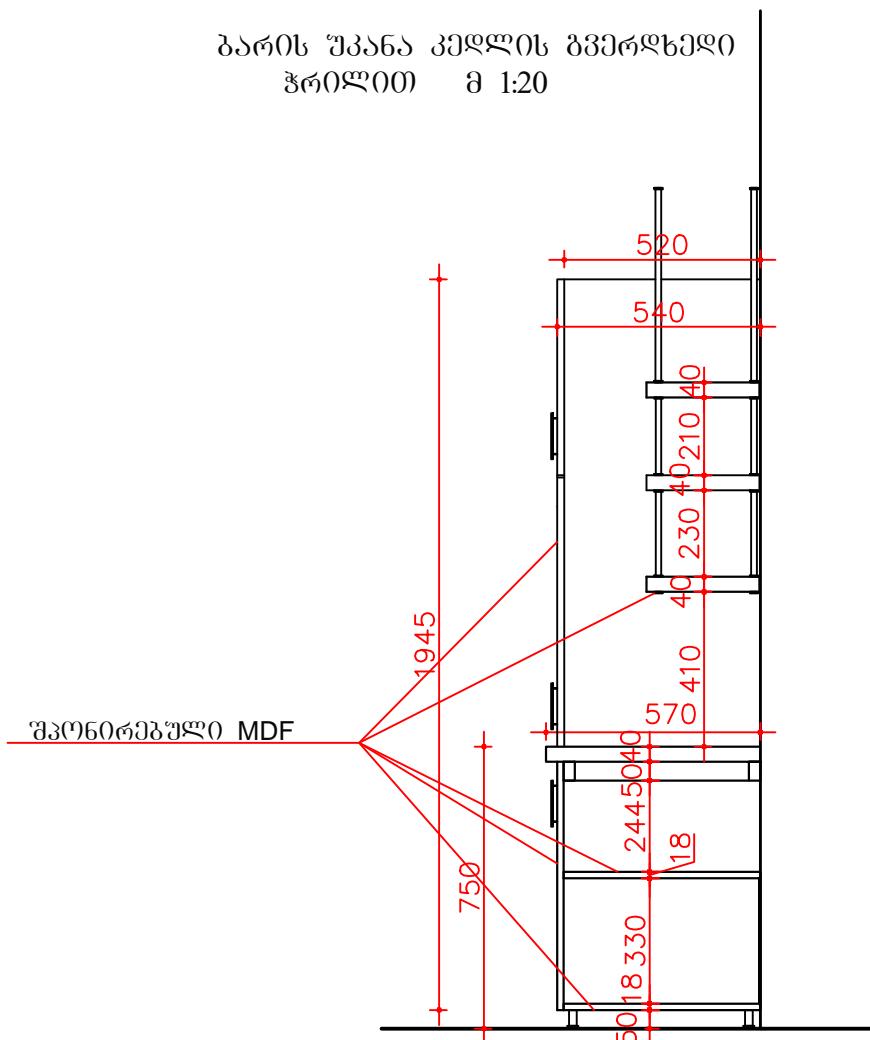

ბარის უკანა პედლის მომზადა გ 1:20

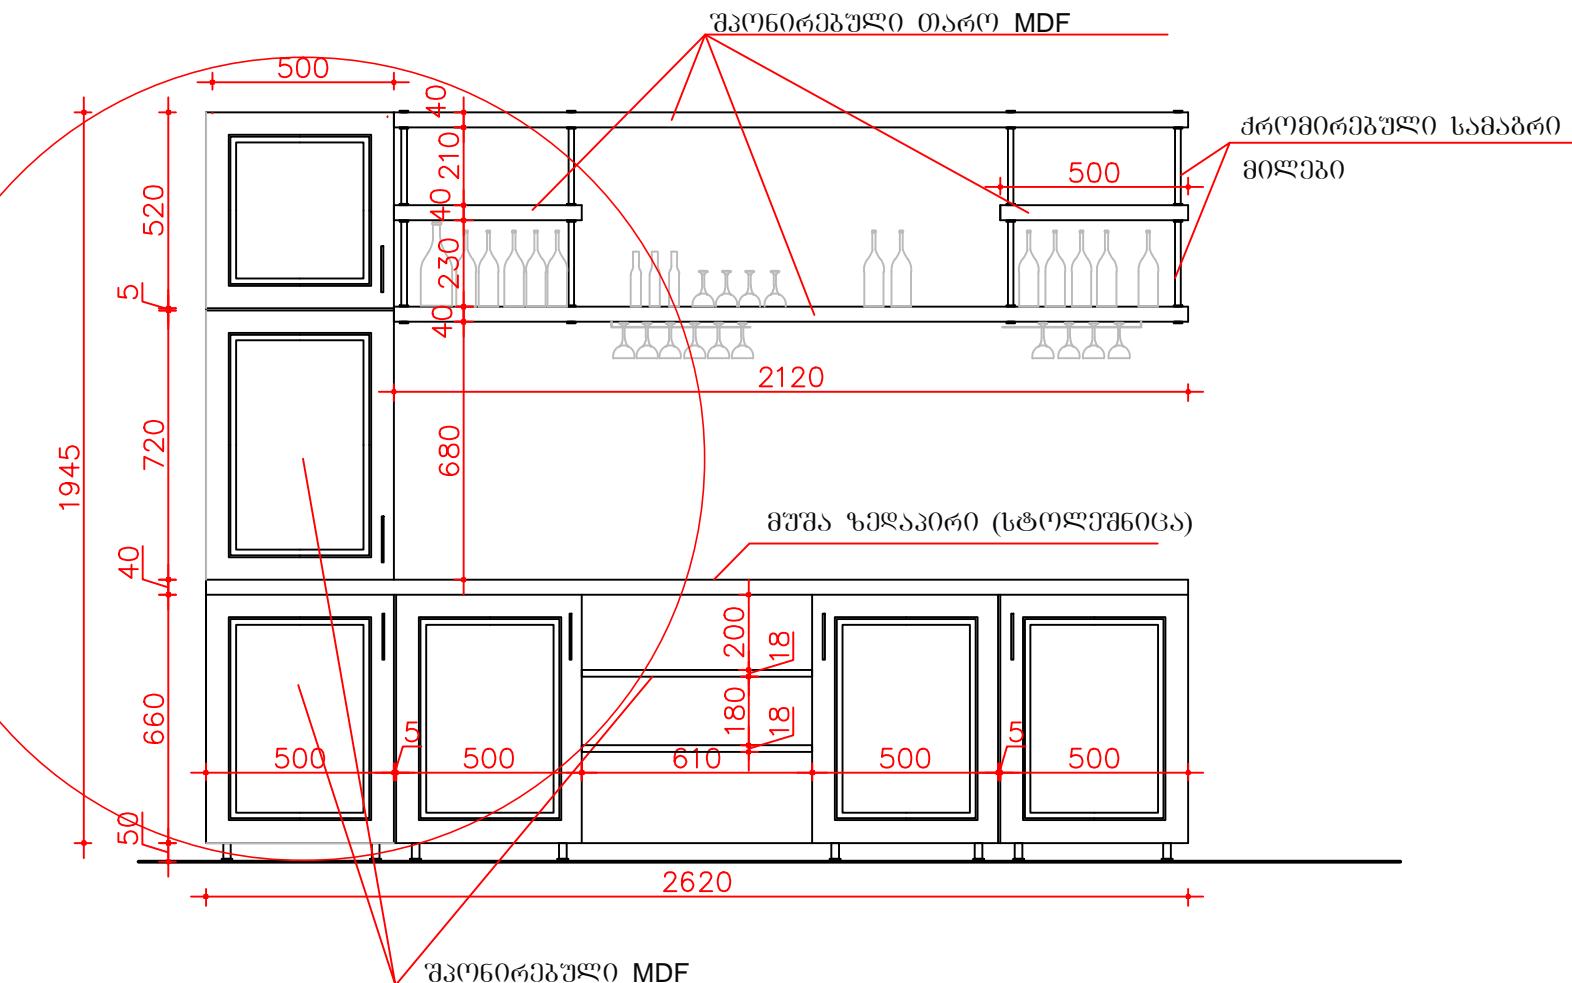


მასალის ხარჯი

1. გუპა ზედაპირი 570X2620 -- 1.5 კმ.მ
 2. შავი რებული **MDF** ---- 9.94 კმ.მ
 3. სამაღრი მილი ქრომიუმებული --- 8 ც.
 5. ლარტყა 30X50 -- 0.007 კმ.მ - 4.56 ბრ.მ
 6. უპანა კედელის მუხაოს პანელი ---- 2.29 კმ.მ

დამკვეთი: აა03"ასოციაცია

თბილისის პეტროს ადამიანის სახელმგბის სრმებრი
პროფესიული სახელმგბო დრამატული თეატრის
შენობის პროექტი


დირექტორი		თ.შაშიაშვილი	არქიტექტურული ნაწილი	სტადია	ფურც.	ფურ. რაოდ.
პრ.მთ.არქიტ.		თ.შაშიაშვილი		ტ.კ.	ა -	
შეასრულა		(გ.ეჭიაშვილი)	პაველ-ბარის უკანა პლანის მოყვება	შპს "ხურმ XXI"		
შეამოვა		ლ.შაშიაშვილი		2022		

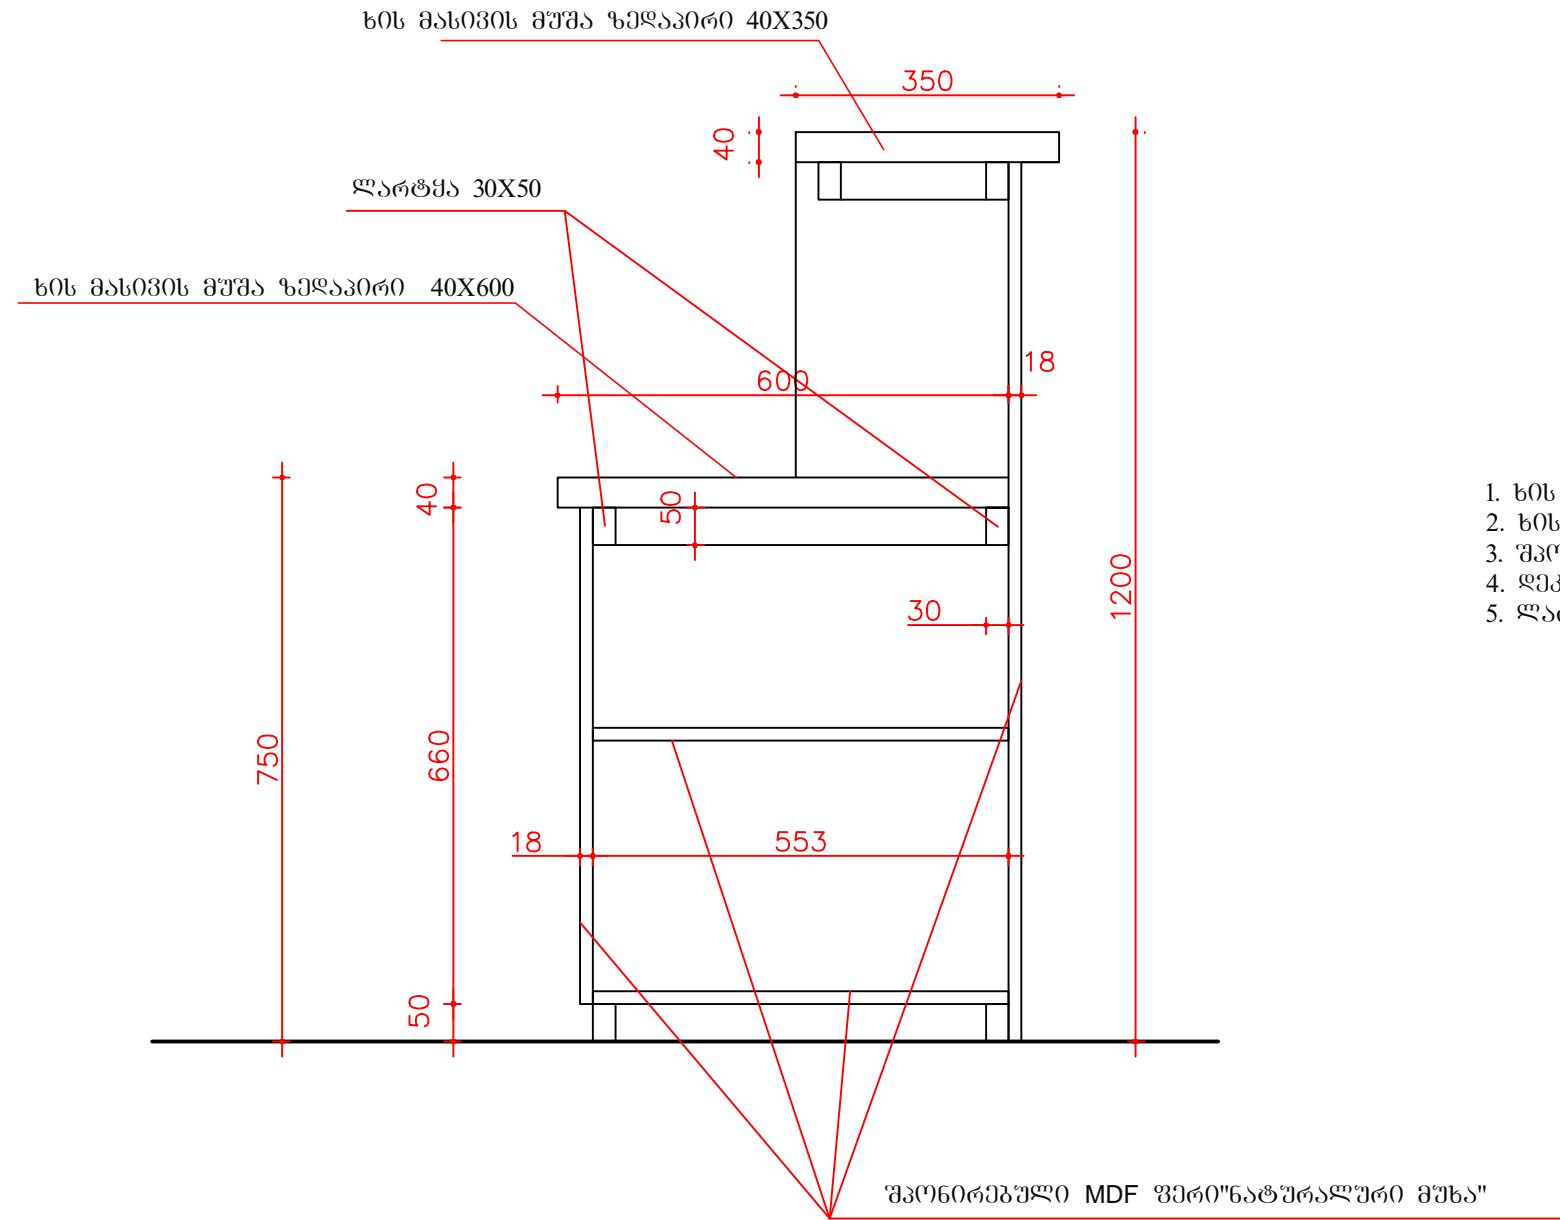

გასაღის ხარჯი:

- ხ0ს გასივის მუჟა ზედაპირი 40X350 -- 5.95ბრ/მ - 2.08 ბრ.მ
- ხ0ს გასივის მუჟა ზედაპირი 40X600 --- 5.95 ბრ/მ - 3.57 ბრ.მ
- ბარეტული MDF ვერი "ნატურალური მუხა" --- 23.28 ბრ.მ
- ლარტყა 30X50 ელემენტი --- 6 ც.
- ლარტყა 30X50 -- 0.1 ბრ.მ - 34.8 ბრ.მ

დამკვეთი: ააიპ"ასოციაცია ატუ"		თბილის პეტრის ადამიანის სახელობის სოჭური აროგანისტული სახელმწიფო დრამატული თეატრის შენობის პროექტი		
დირექტორი		ი. გამიაშვილი	არქიტექტურული ნაწილი	სტადია
პრ.მთ.არქიტ.		თ. გამიაშვილი	ტ.პ.	ვ. რამდ.
შეასრულა		ო. ვენკიაშვილი	პაზე - ბარის დახლი	
შეამოწმა		ლ. გამიაშვილი	შრიდი	შპს "ხერო XXI" 2024

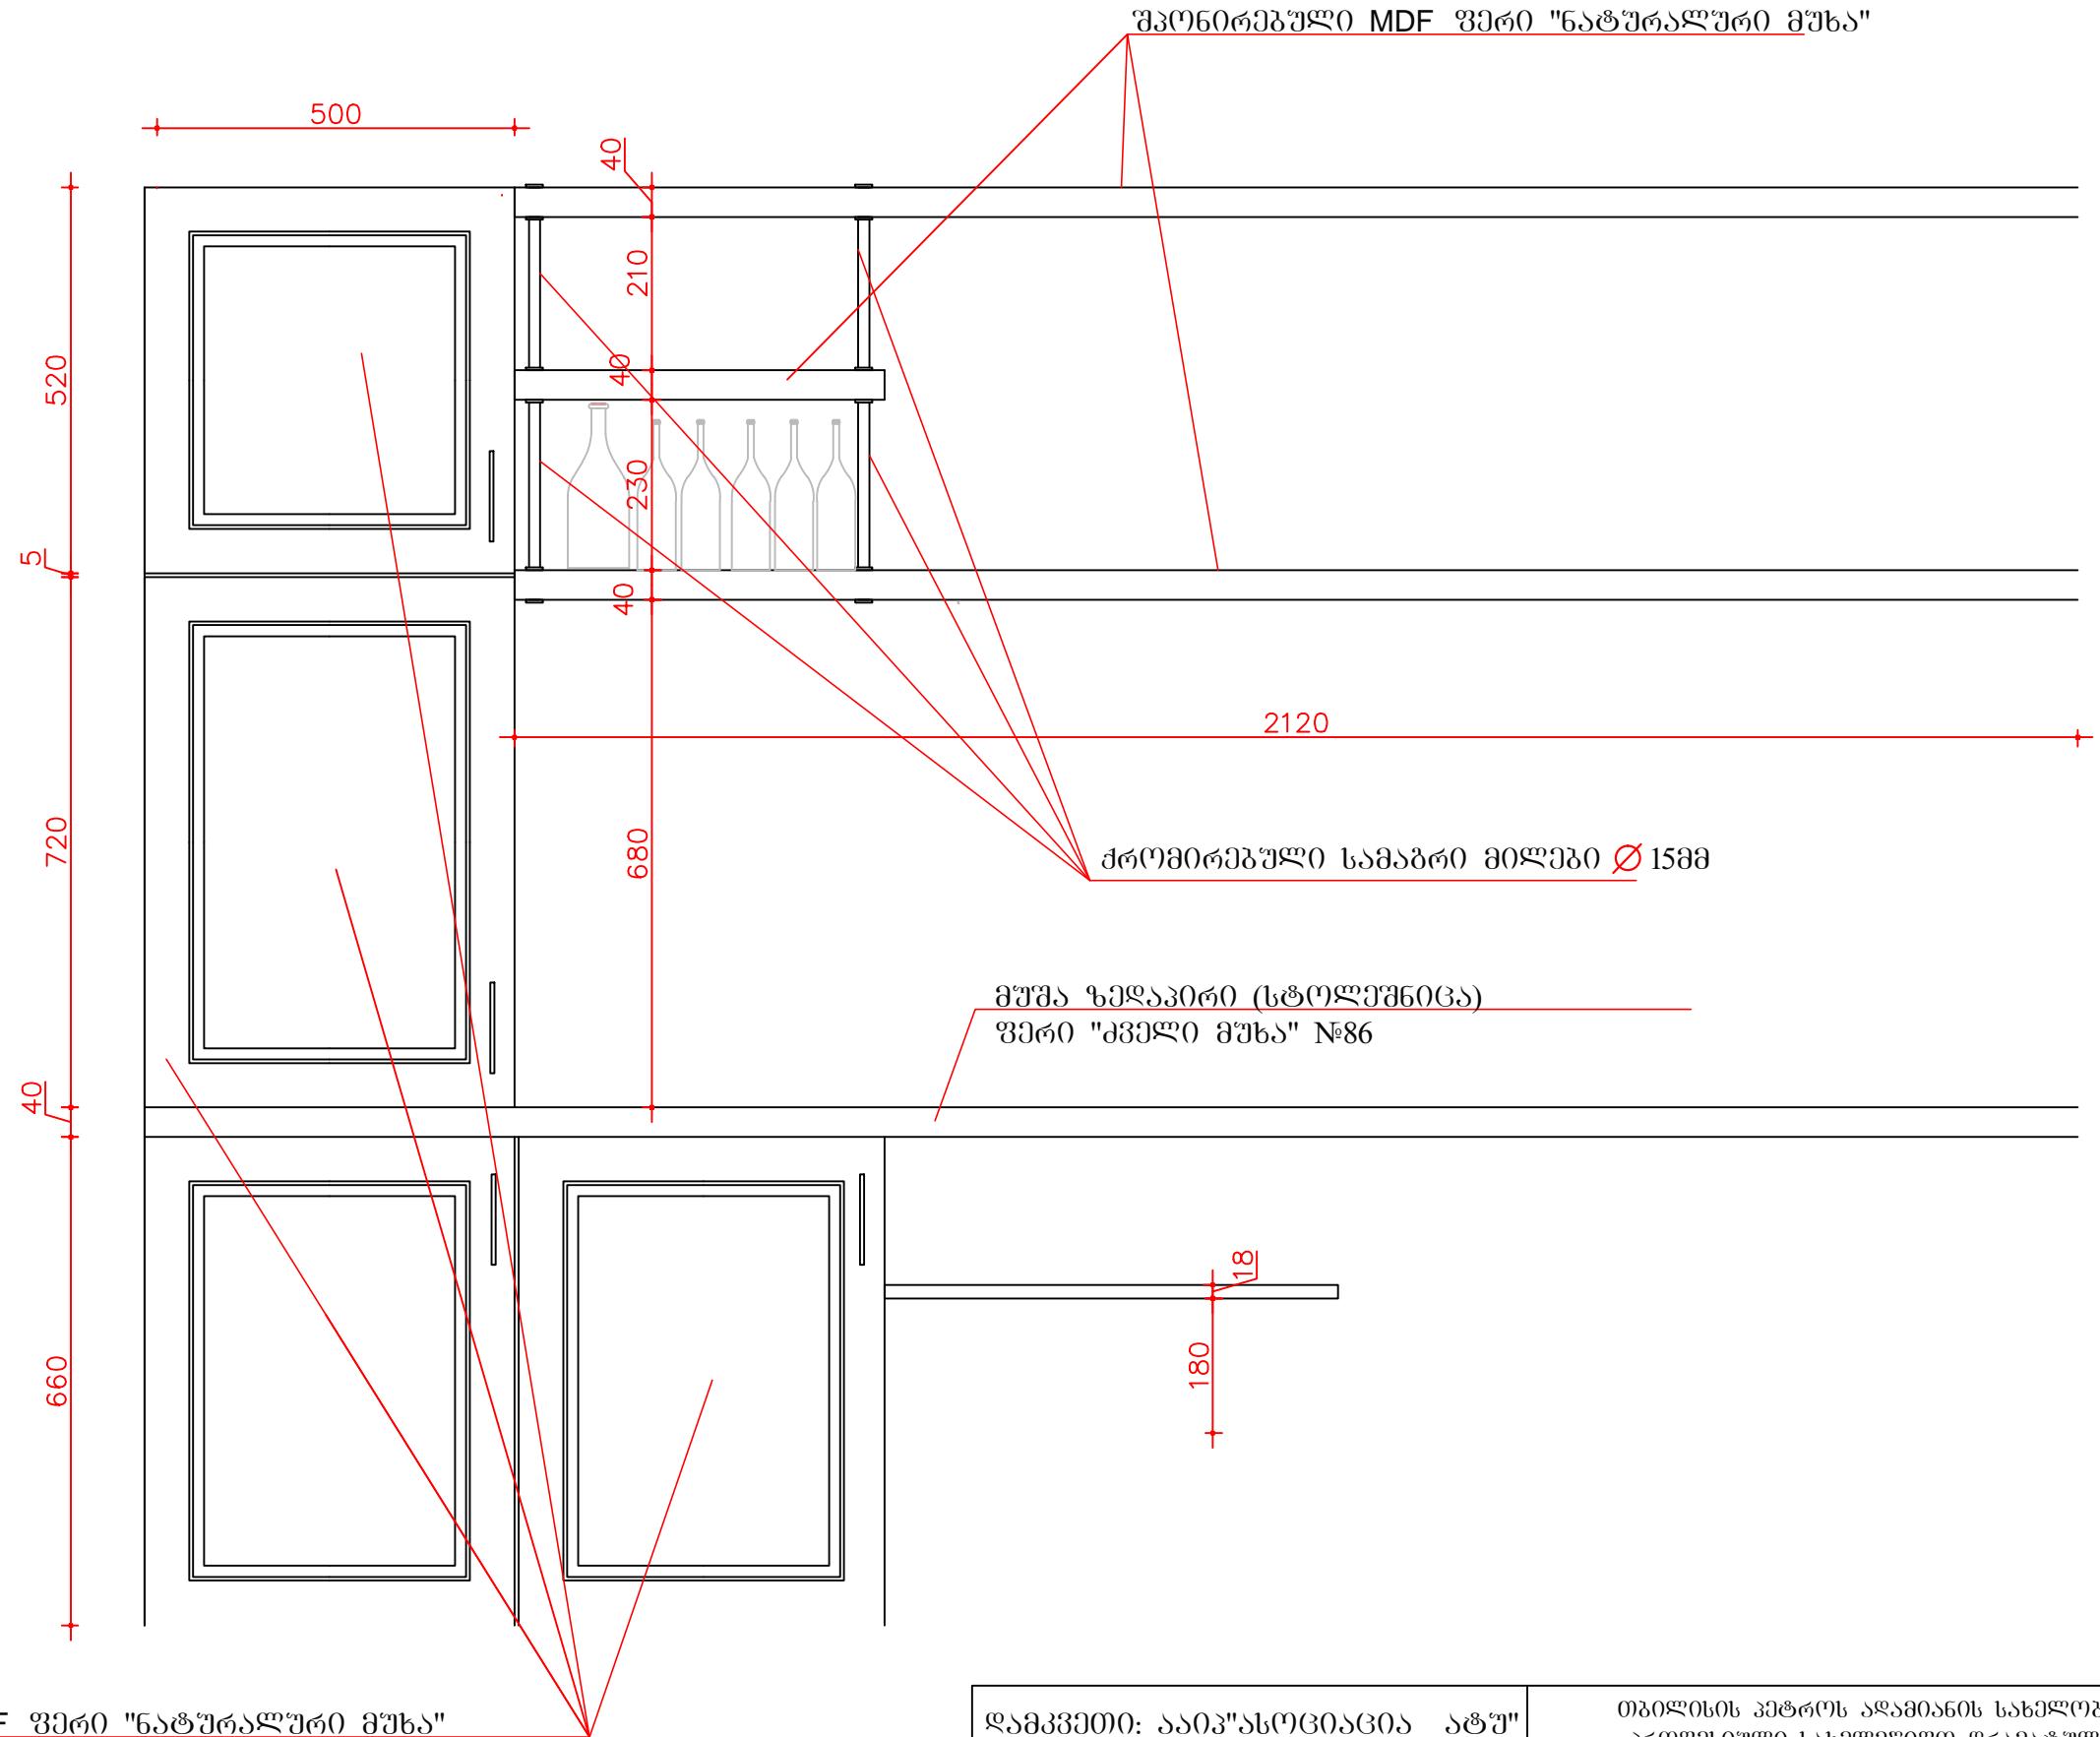

გაონირებული MDF ფერი "ნატურალური მუხა"

დამკვეთი: ააიპ"ასოციაცია ატუ"

თბილისის პეტრის ადამიანის სახელობის სოჭური
აროგანისტული სახელმწიფო დრამატული თეატრის
შენობის პროექტი

დირექტორი		ი. გამიაშვილი
პრ. მთ. არქიტ.		თ. გამიაშვილი
შეასრულა		ო. ვენკიაშვილი
შეამოწმა		ლ. გამიაშვილი

არქიტექტურული ნაზღი	სტადია	ვერც.	ვერ. რაოდ.
ტ. კ.	ა -		
კაფე-ბარის შეკანა კედლის ფრაგმენტი			შპს "ხერო XXI" 2024

გარის შპანა კედლის ბბერდხედი
ჟრილი 001 მ 1:10

შპონირებული MDF ფერი "ნატურალური მუხა"

შპონირებული MDF ფერი "ნატურალური მუხა"

შპონირებული MDF ფერი "ნატურალური მუხა"

ძრომირებული სამაბრი მილები \varnothing 15მმ

გუგა ზედაპირი (სტოლებიცა)
ფერი "ძველი მუხა" №86

დამკვეთი: ააიკ"ასოციაცია ატუ"

დირექტორი		ი. გამიაშვილი
პრ.მთ.არქიტ.		თ. გამიაშვილი
შეასრულა		ო. ვენკიაშვილი
შეამოწმა		ლ. გამიაშვილი

თბილისის პეტრის ადამიანის სახელობის სოჭური
აროგანისტული სახელმწიფო დრამატული თეატრის
შენობის პროექტი

არქიტექტურული ნაყილი	სტადია	ვერც.	ვერ. რაოდ.
ტ.კ.	ა -		
კაფე-ბარის შპანა კედლის ბბერდხედი			შპს "ხერო XXI" 2024