

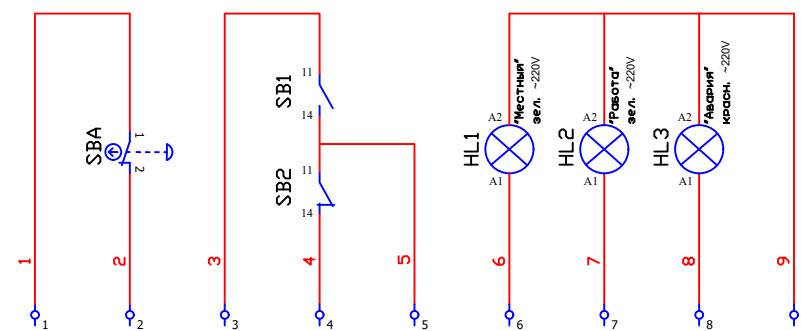


Схема 4 принципиальная

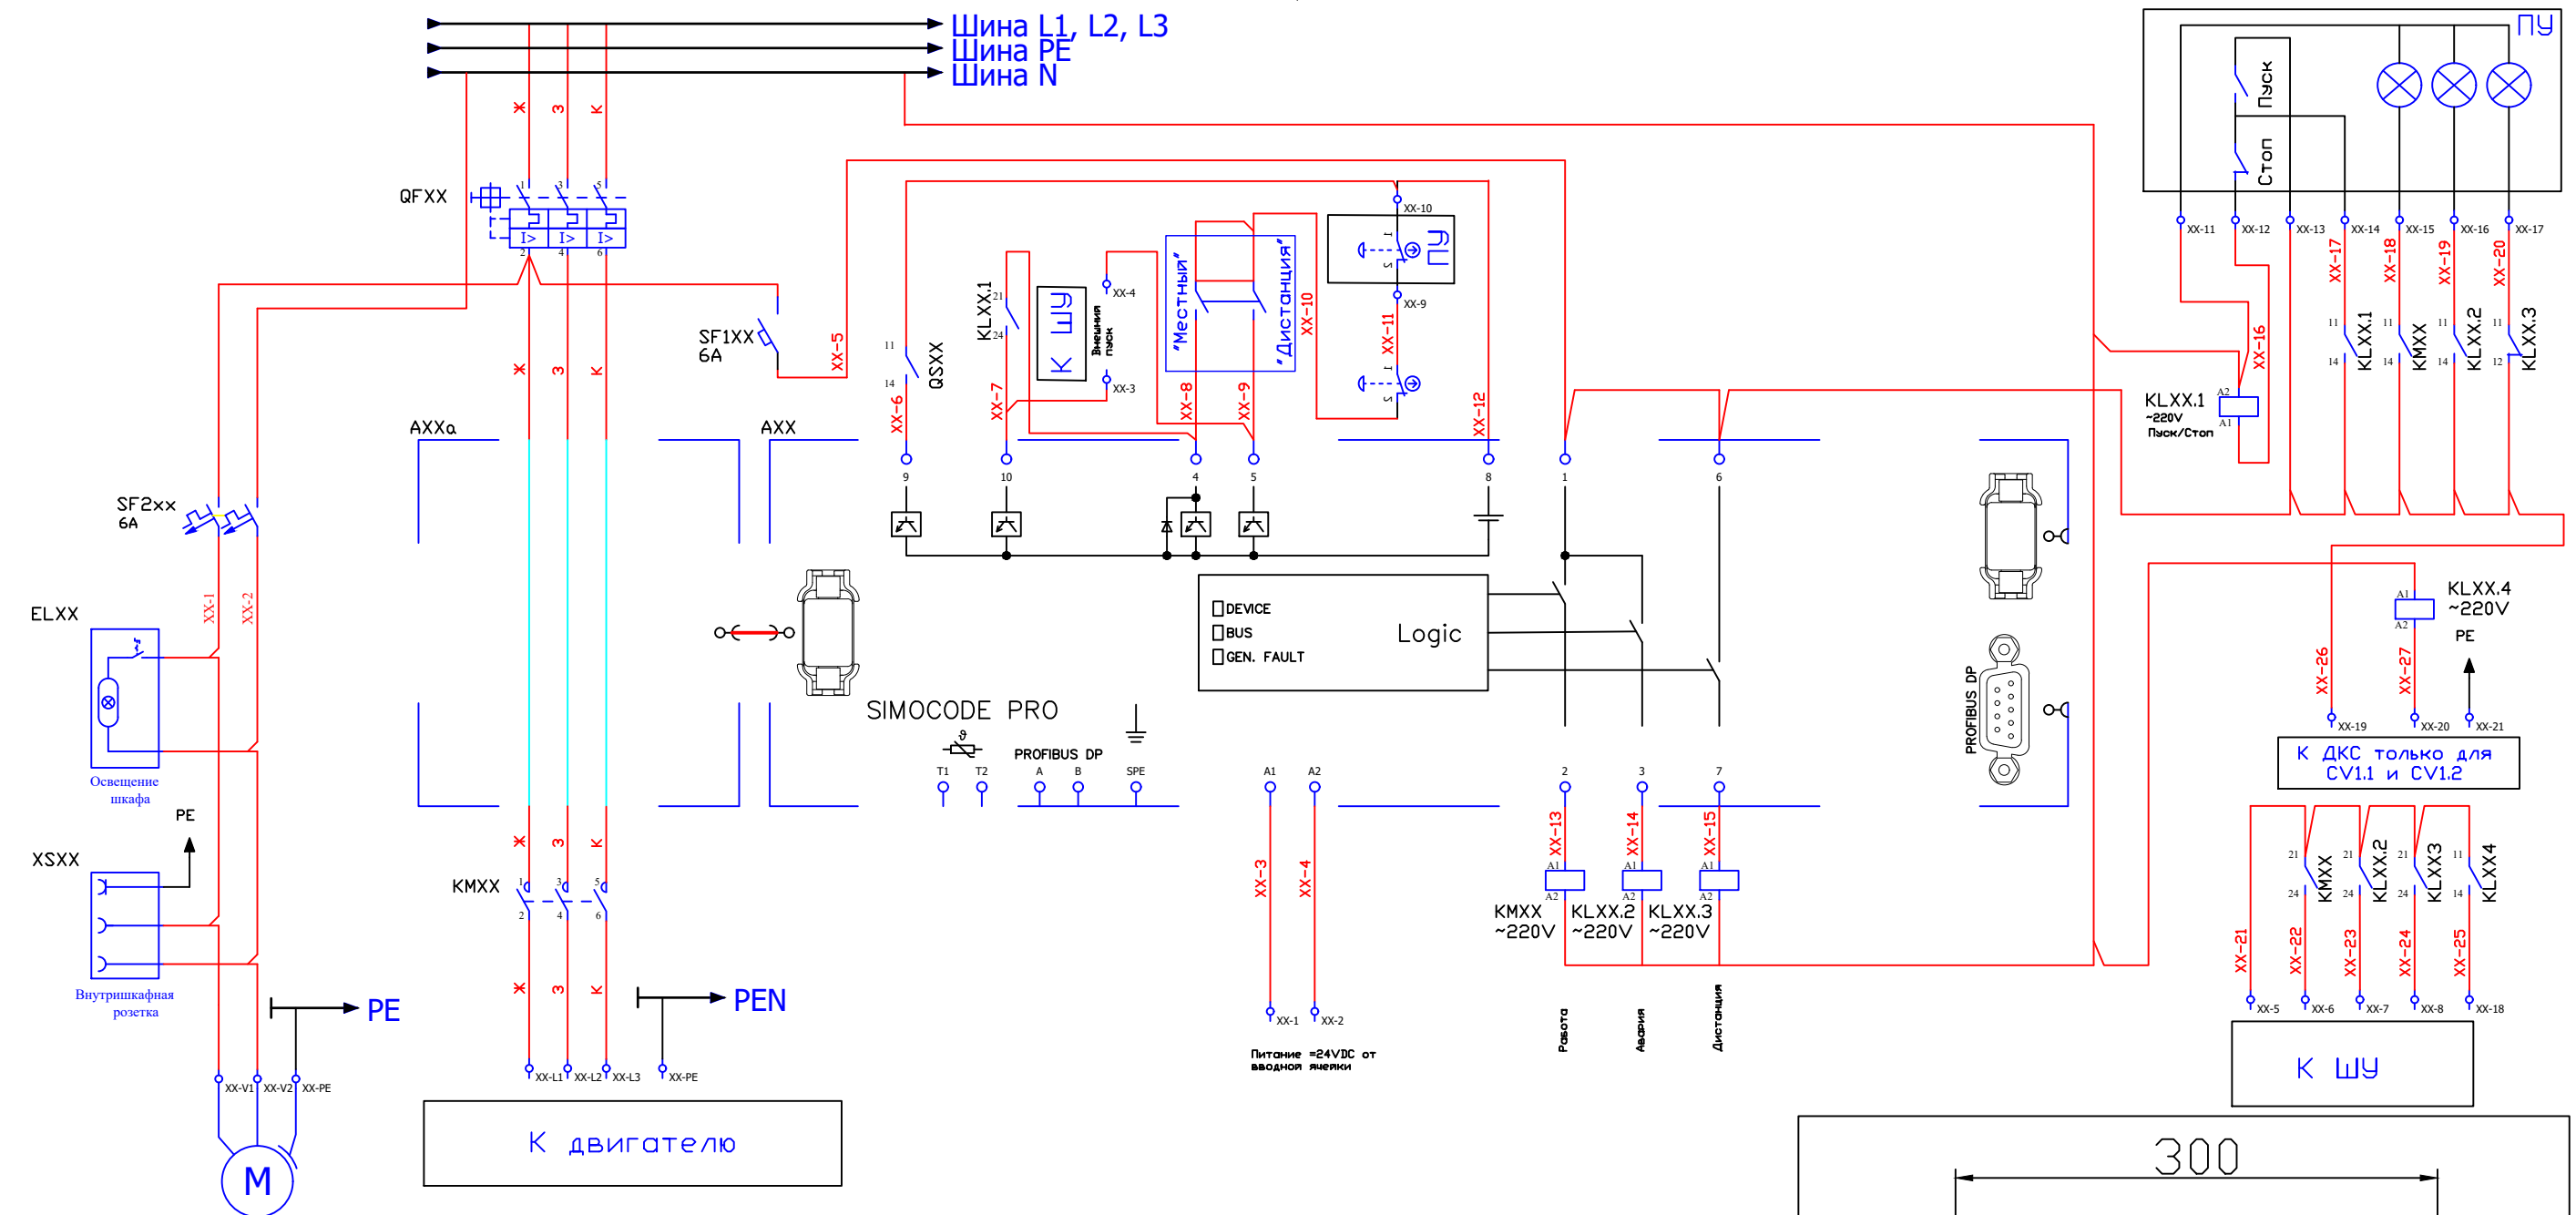

Степень защиты – IP65  
Ввод кабелей – снизу (сальники 2 шт. PG16)  
Шкаф исполнения Rittal  
Кнопки, лампы – Shneider Electric  
Клеммы – Phoenix Contact  
Количество пультов – 7 шт.

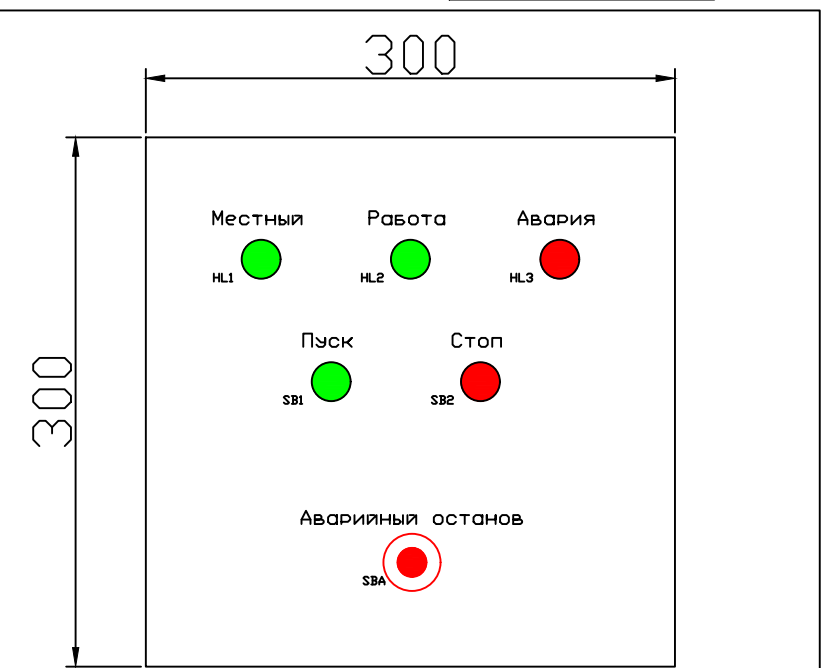

*XX – номер ячейки*

Изм.	Кол.уч	Лист	№ док.	Подп.	Дата

001-РД-АВТ-ОЛ1

Лист

3