

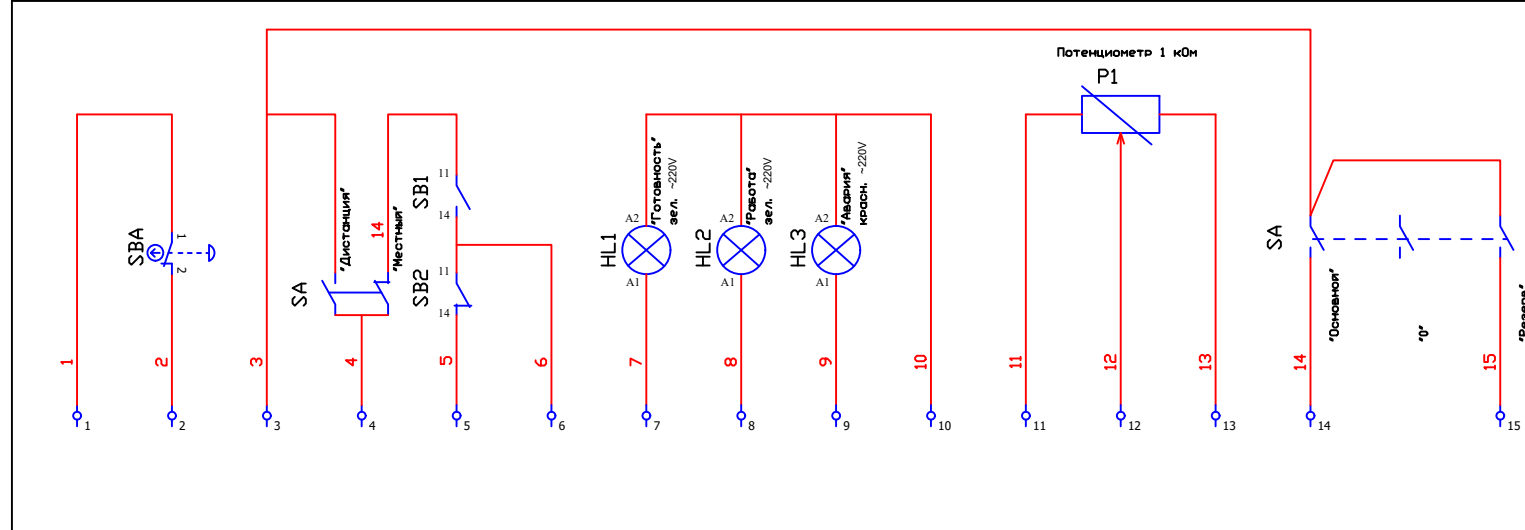


Схема 5 принципиальная

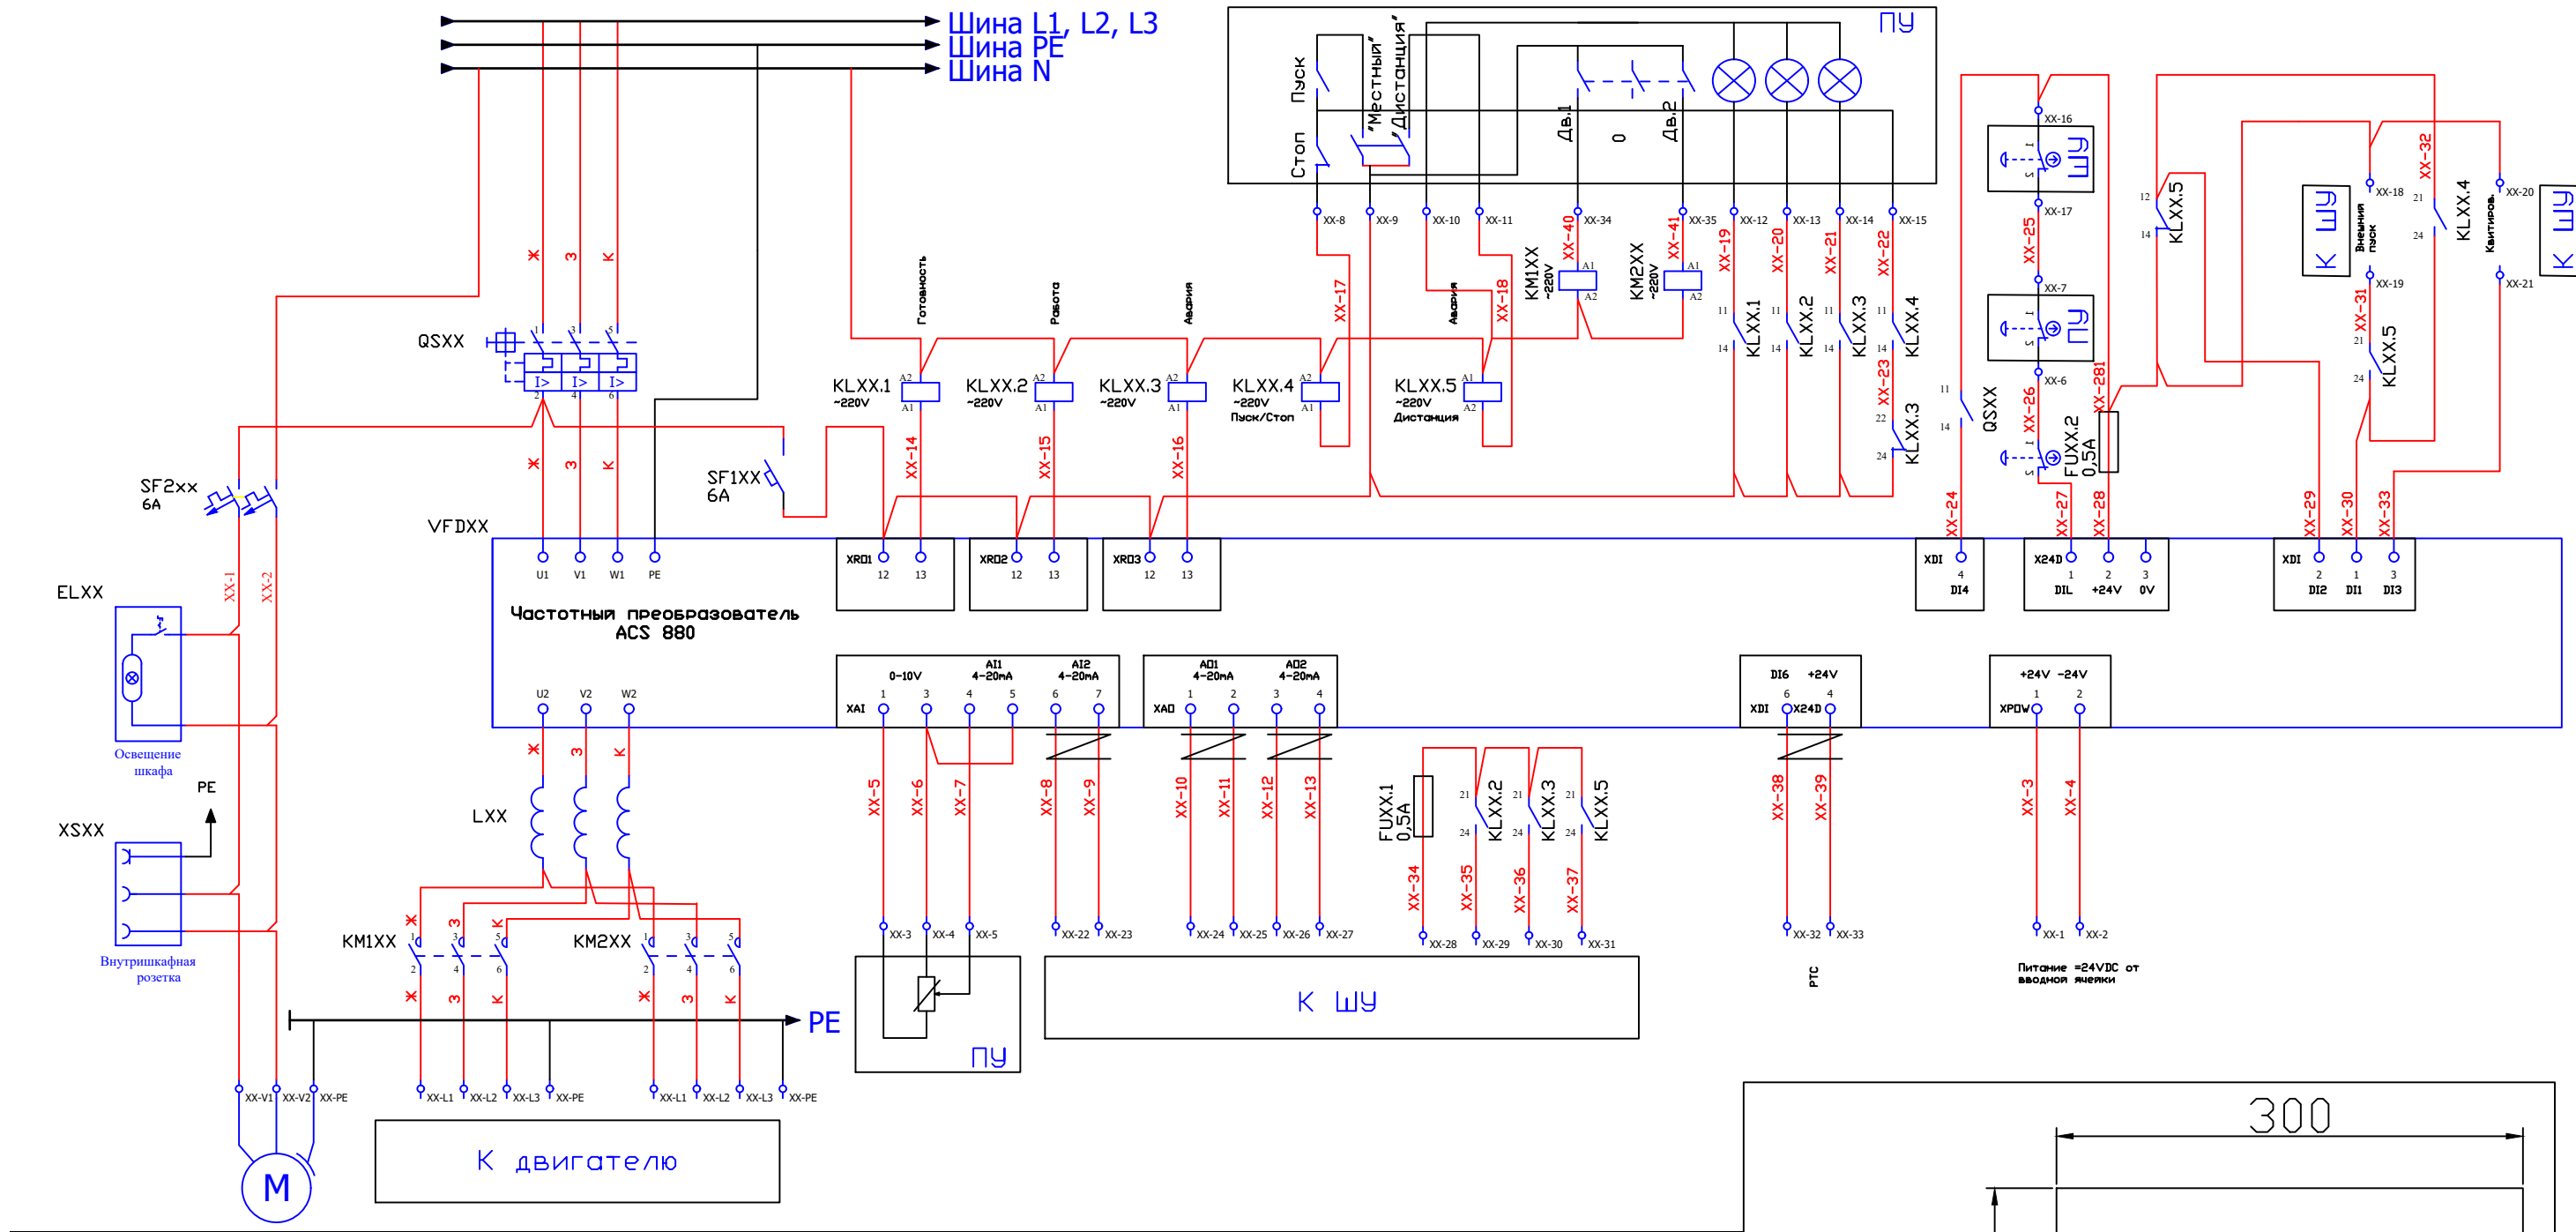

Степень защиты – IP65
Ввод кабелей – снизу (2 шт. PG16)
Шкаф исполнения Rittal
Кнопки, лампы – Shneider Electric
Клеммы – Phoenix Contact
Количество пультов – 20 шт.

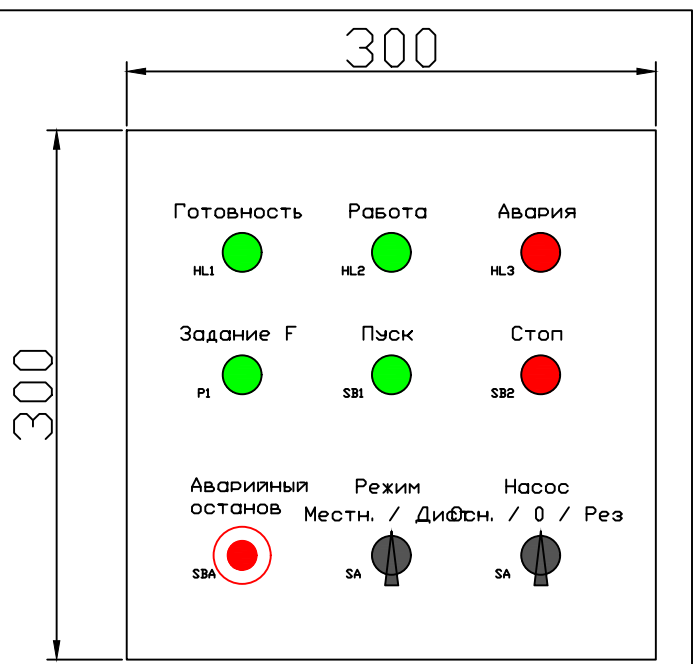

Инв. N	подл.	Подпись и дата	Взам. инв. N

Изм.	Кол.уч.	Лист	N док.	Подп.	Дата

001-РД-АВТ-ОЛ1