




სარდაფის სართულის გეგმა
სართო ფართობი - 164.58²

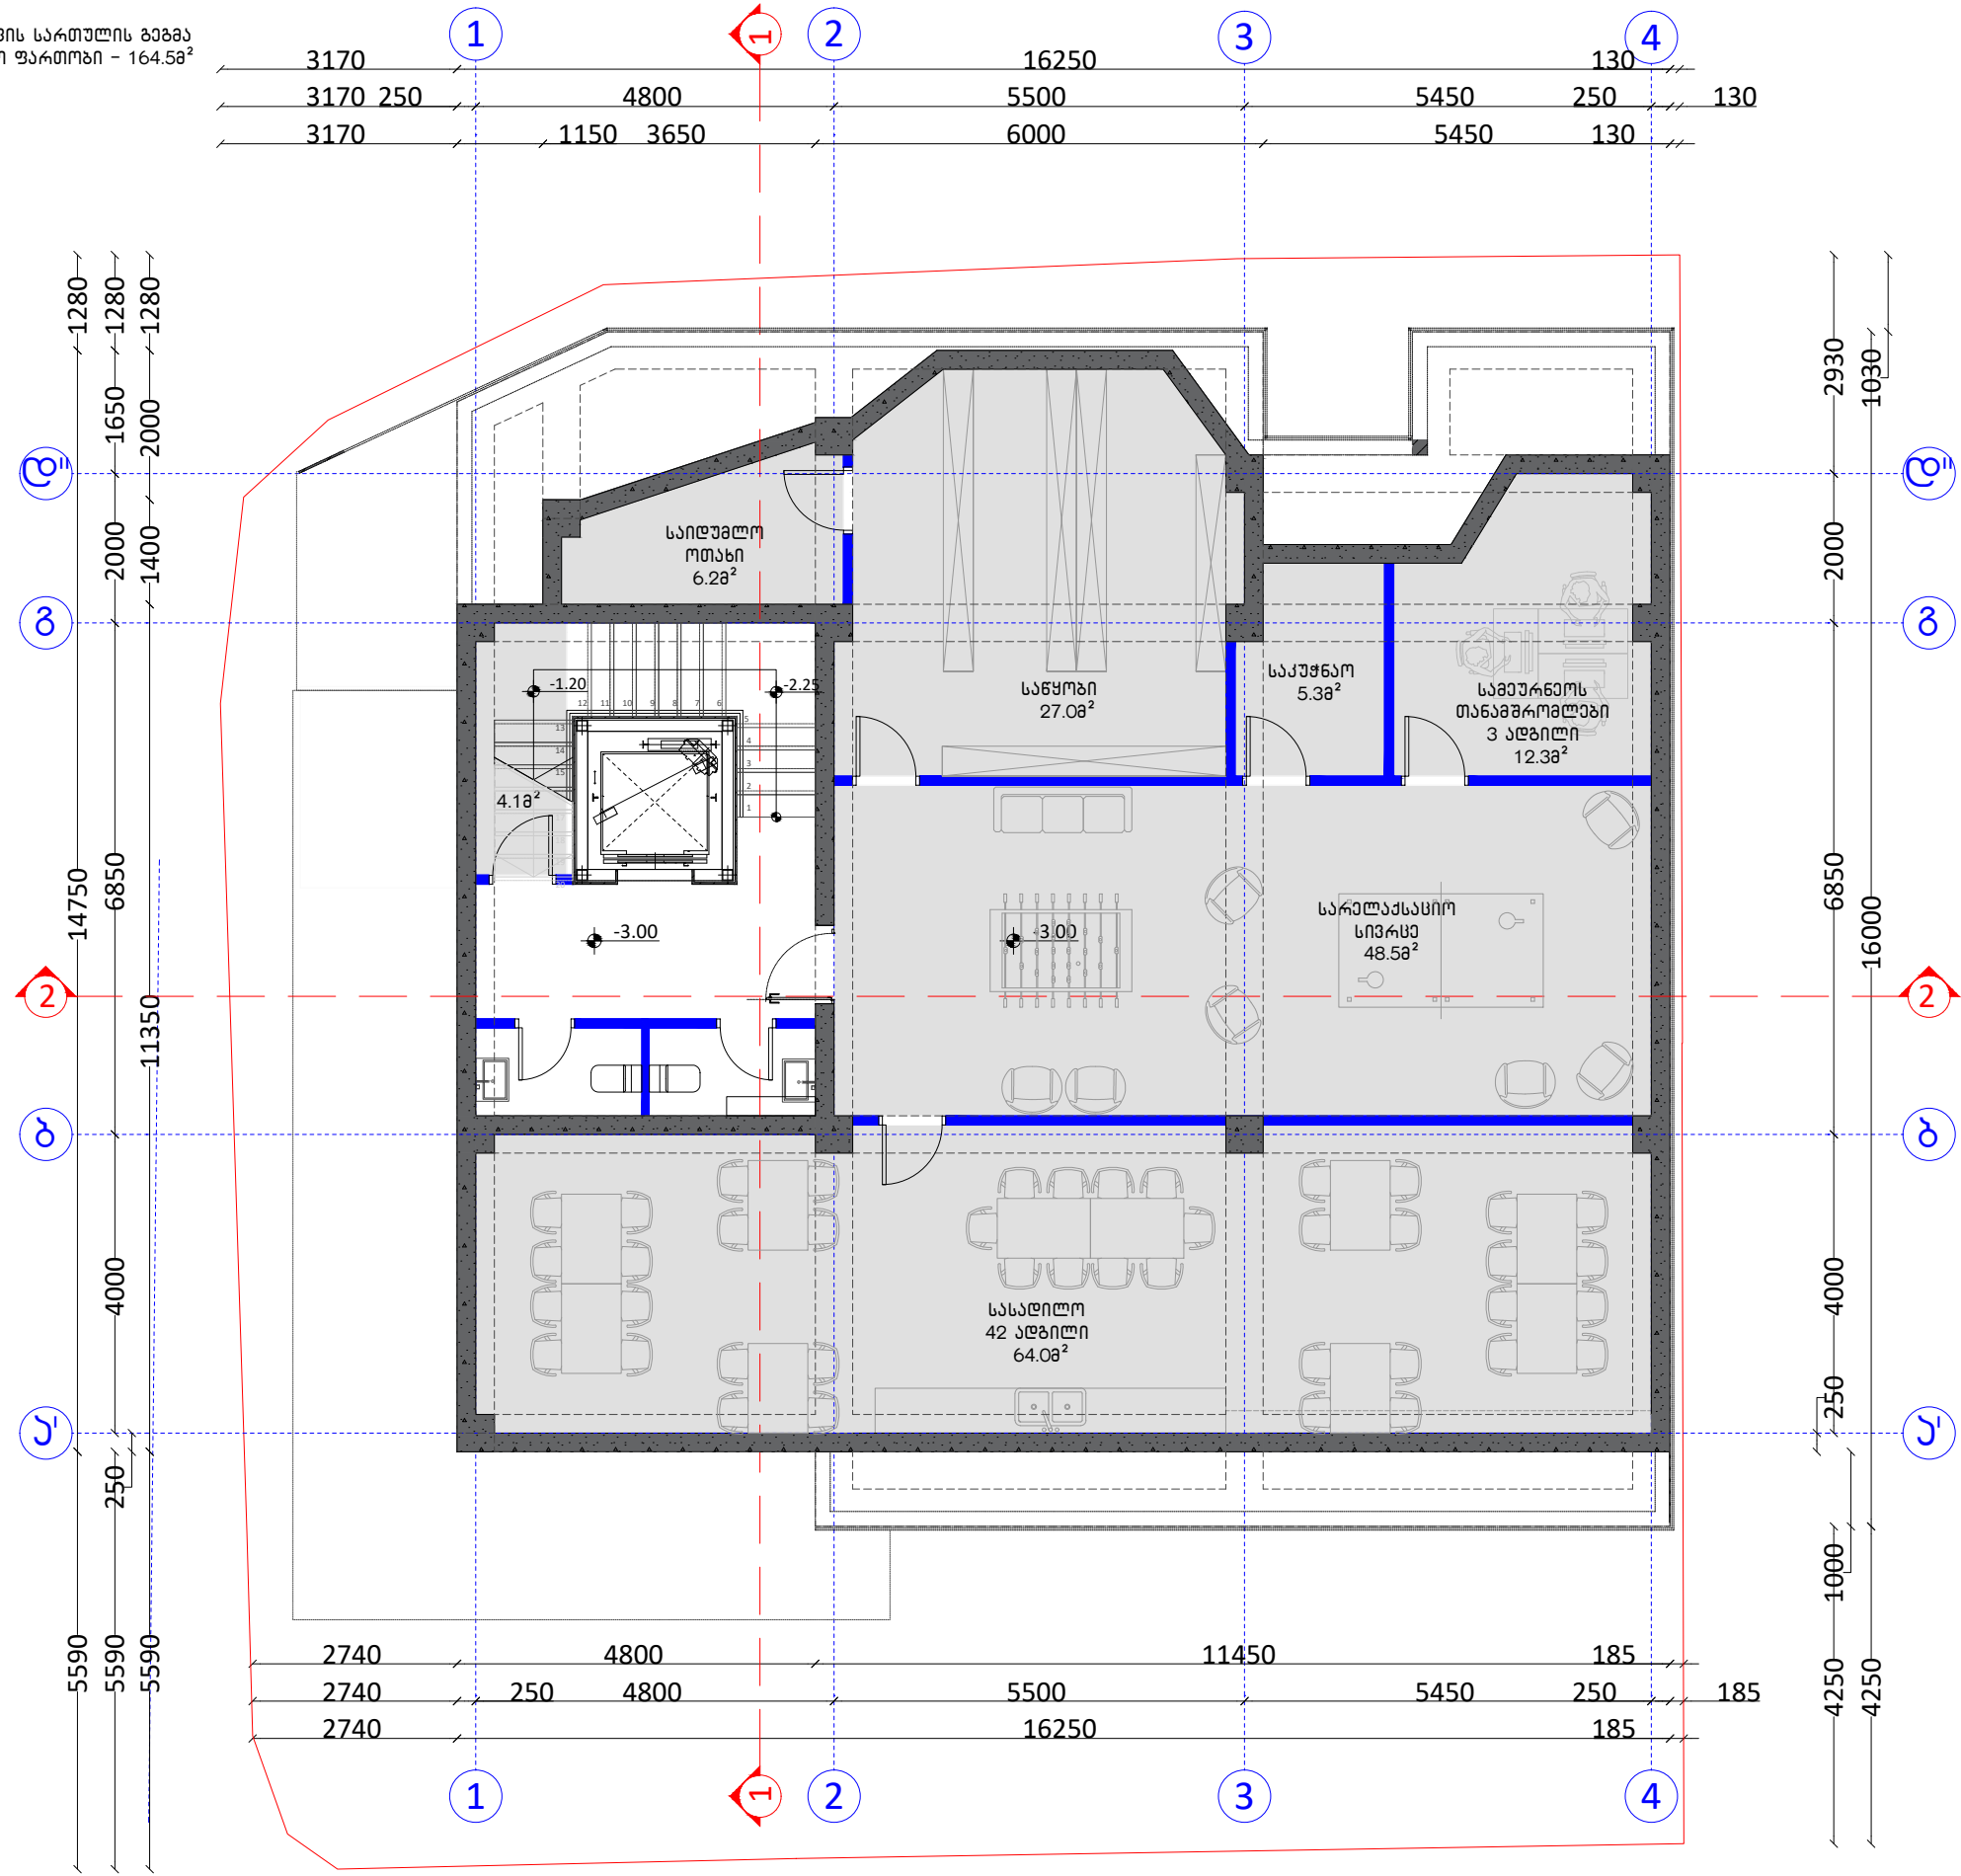


I სართულის გეგმა
სართო ფართობი - 193.98²
სულ - 54 ადგილი

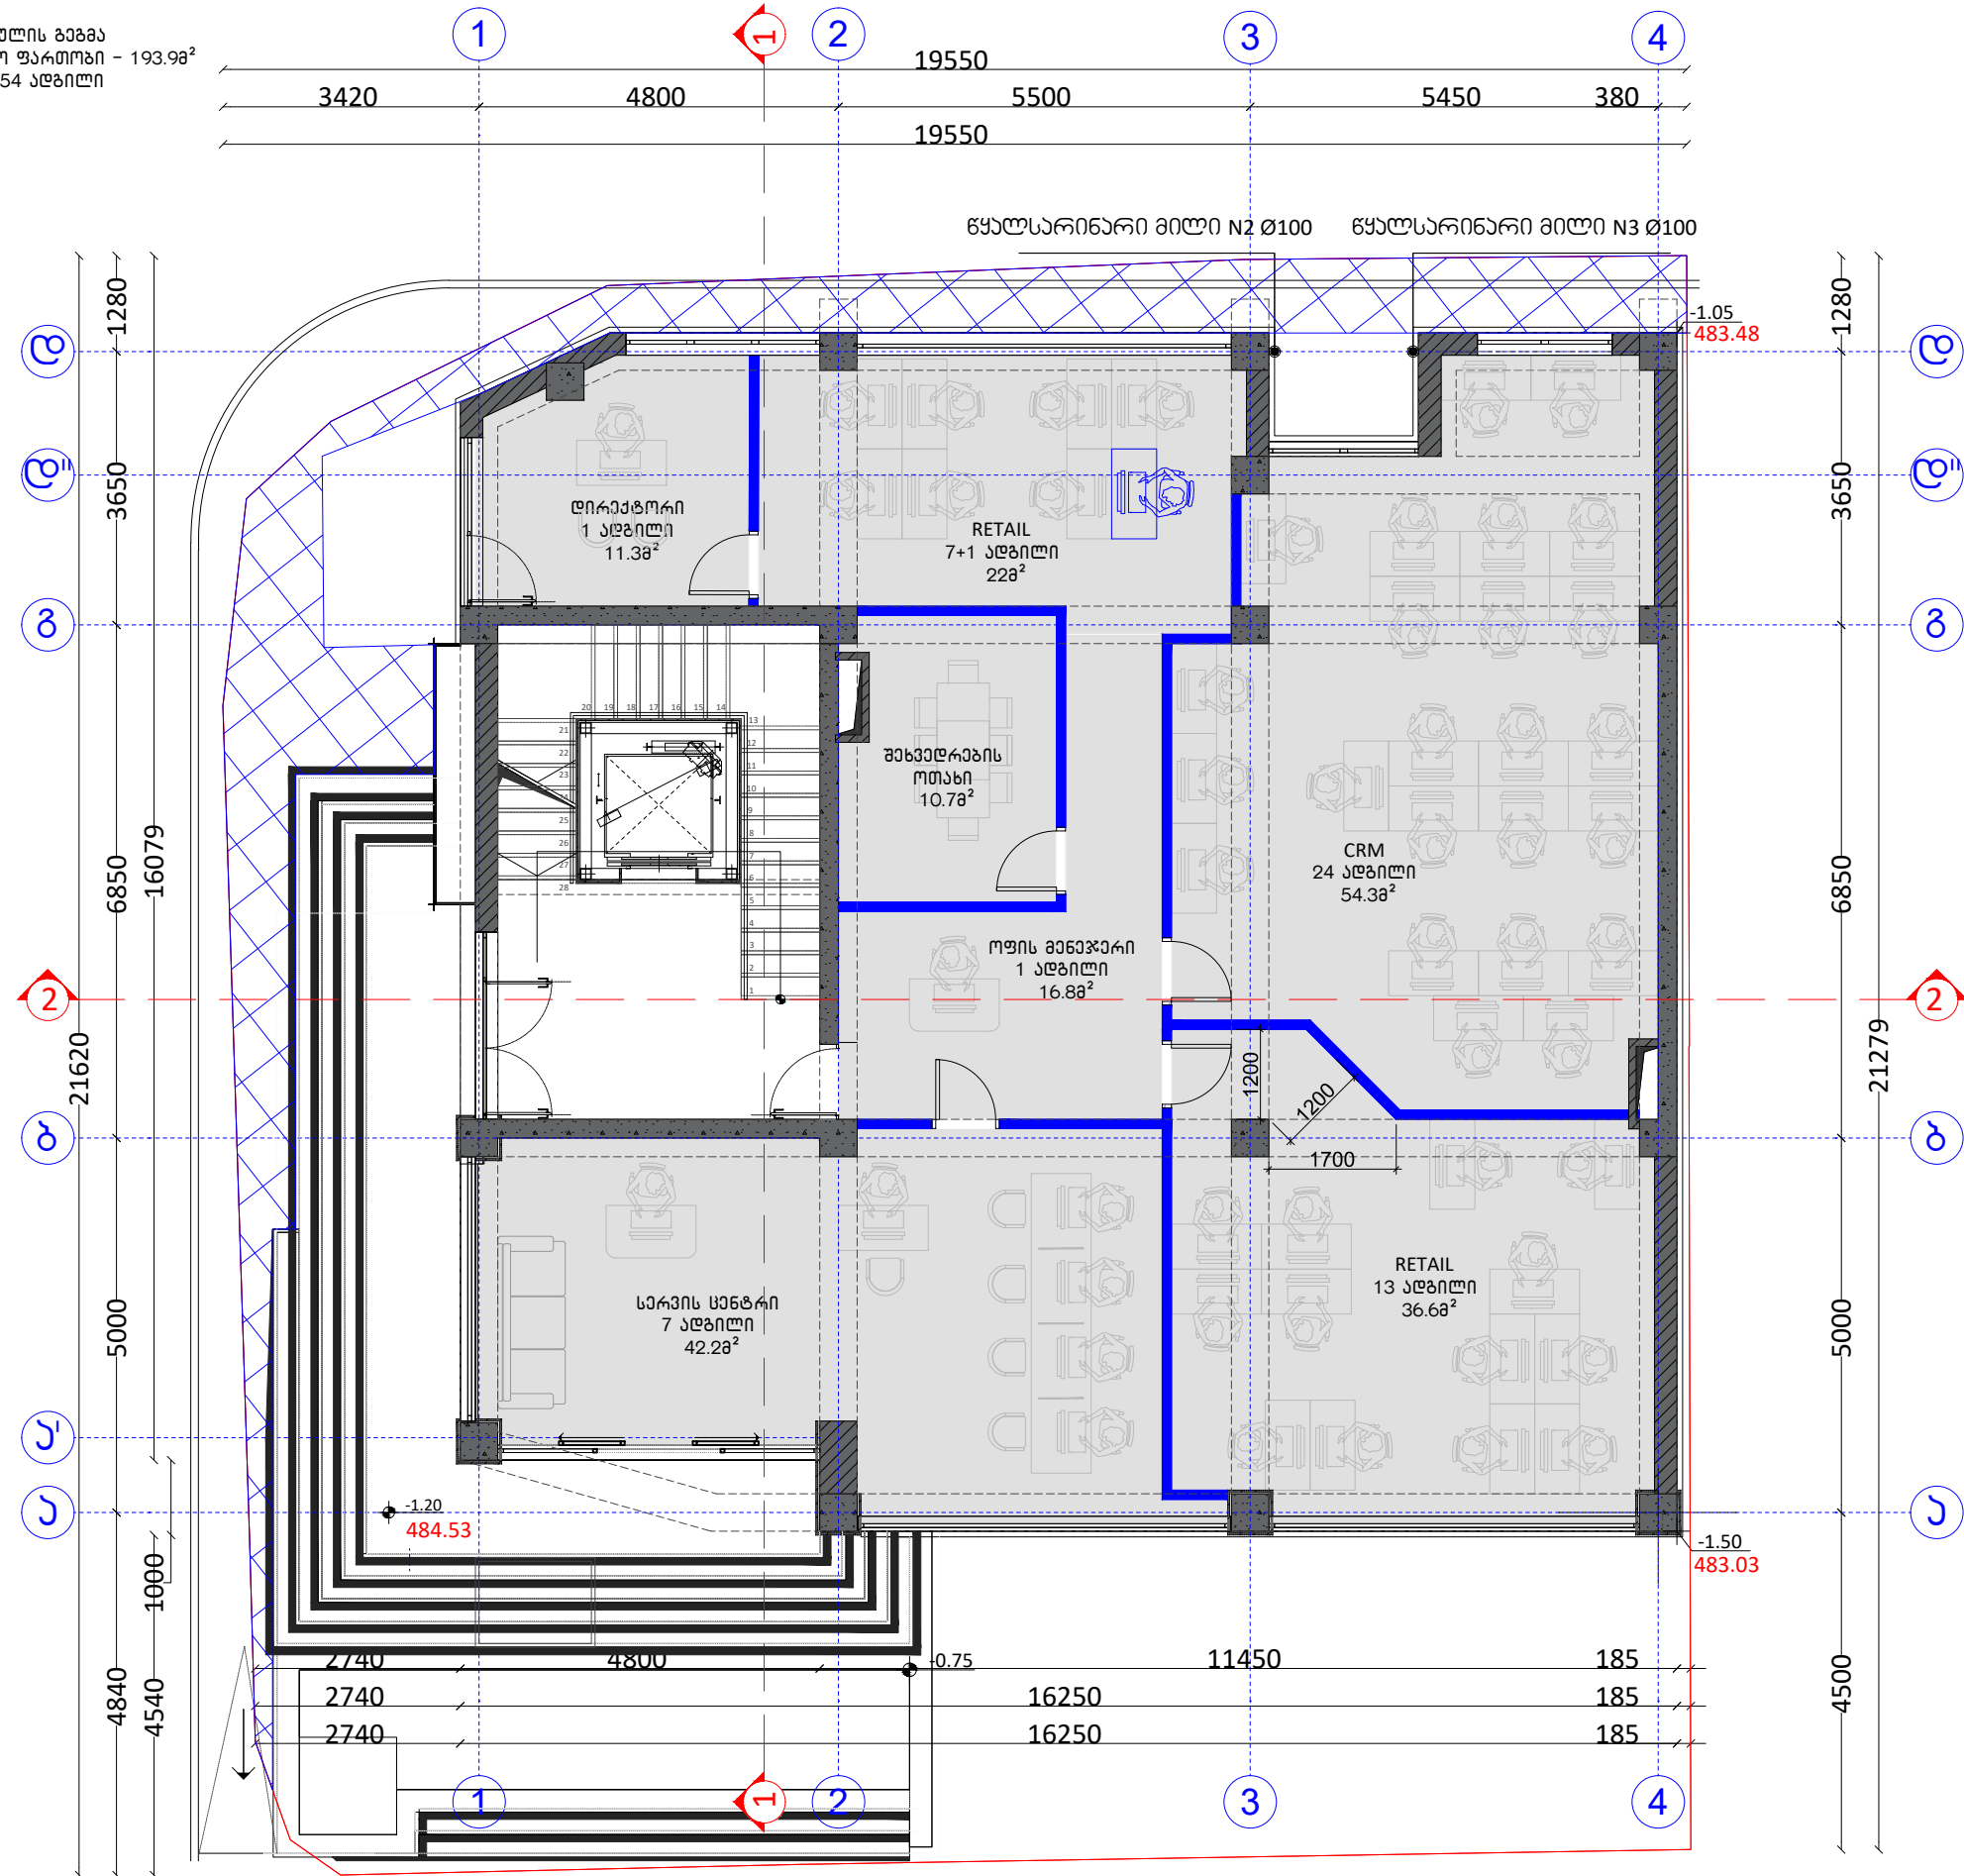

II სართულის გეგმა
სართო ფართობი - 203.18²
სულ - 66 ადგილი

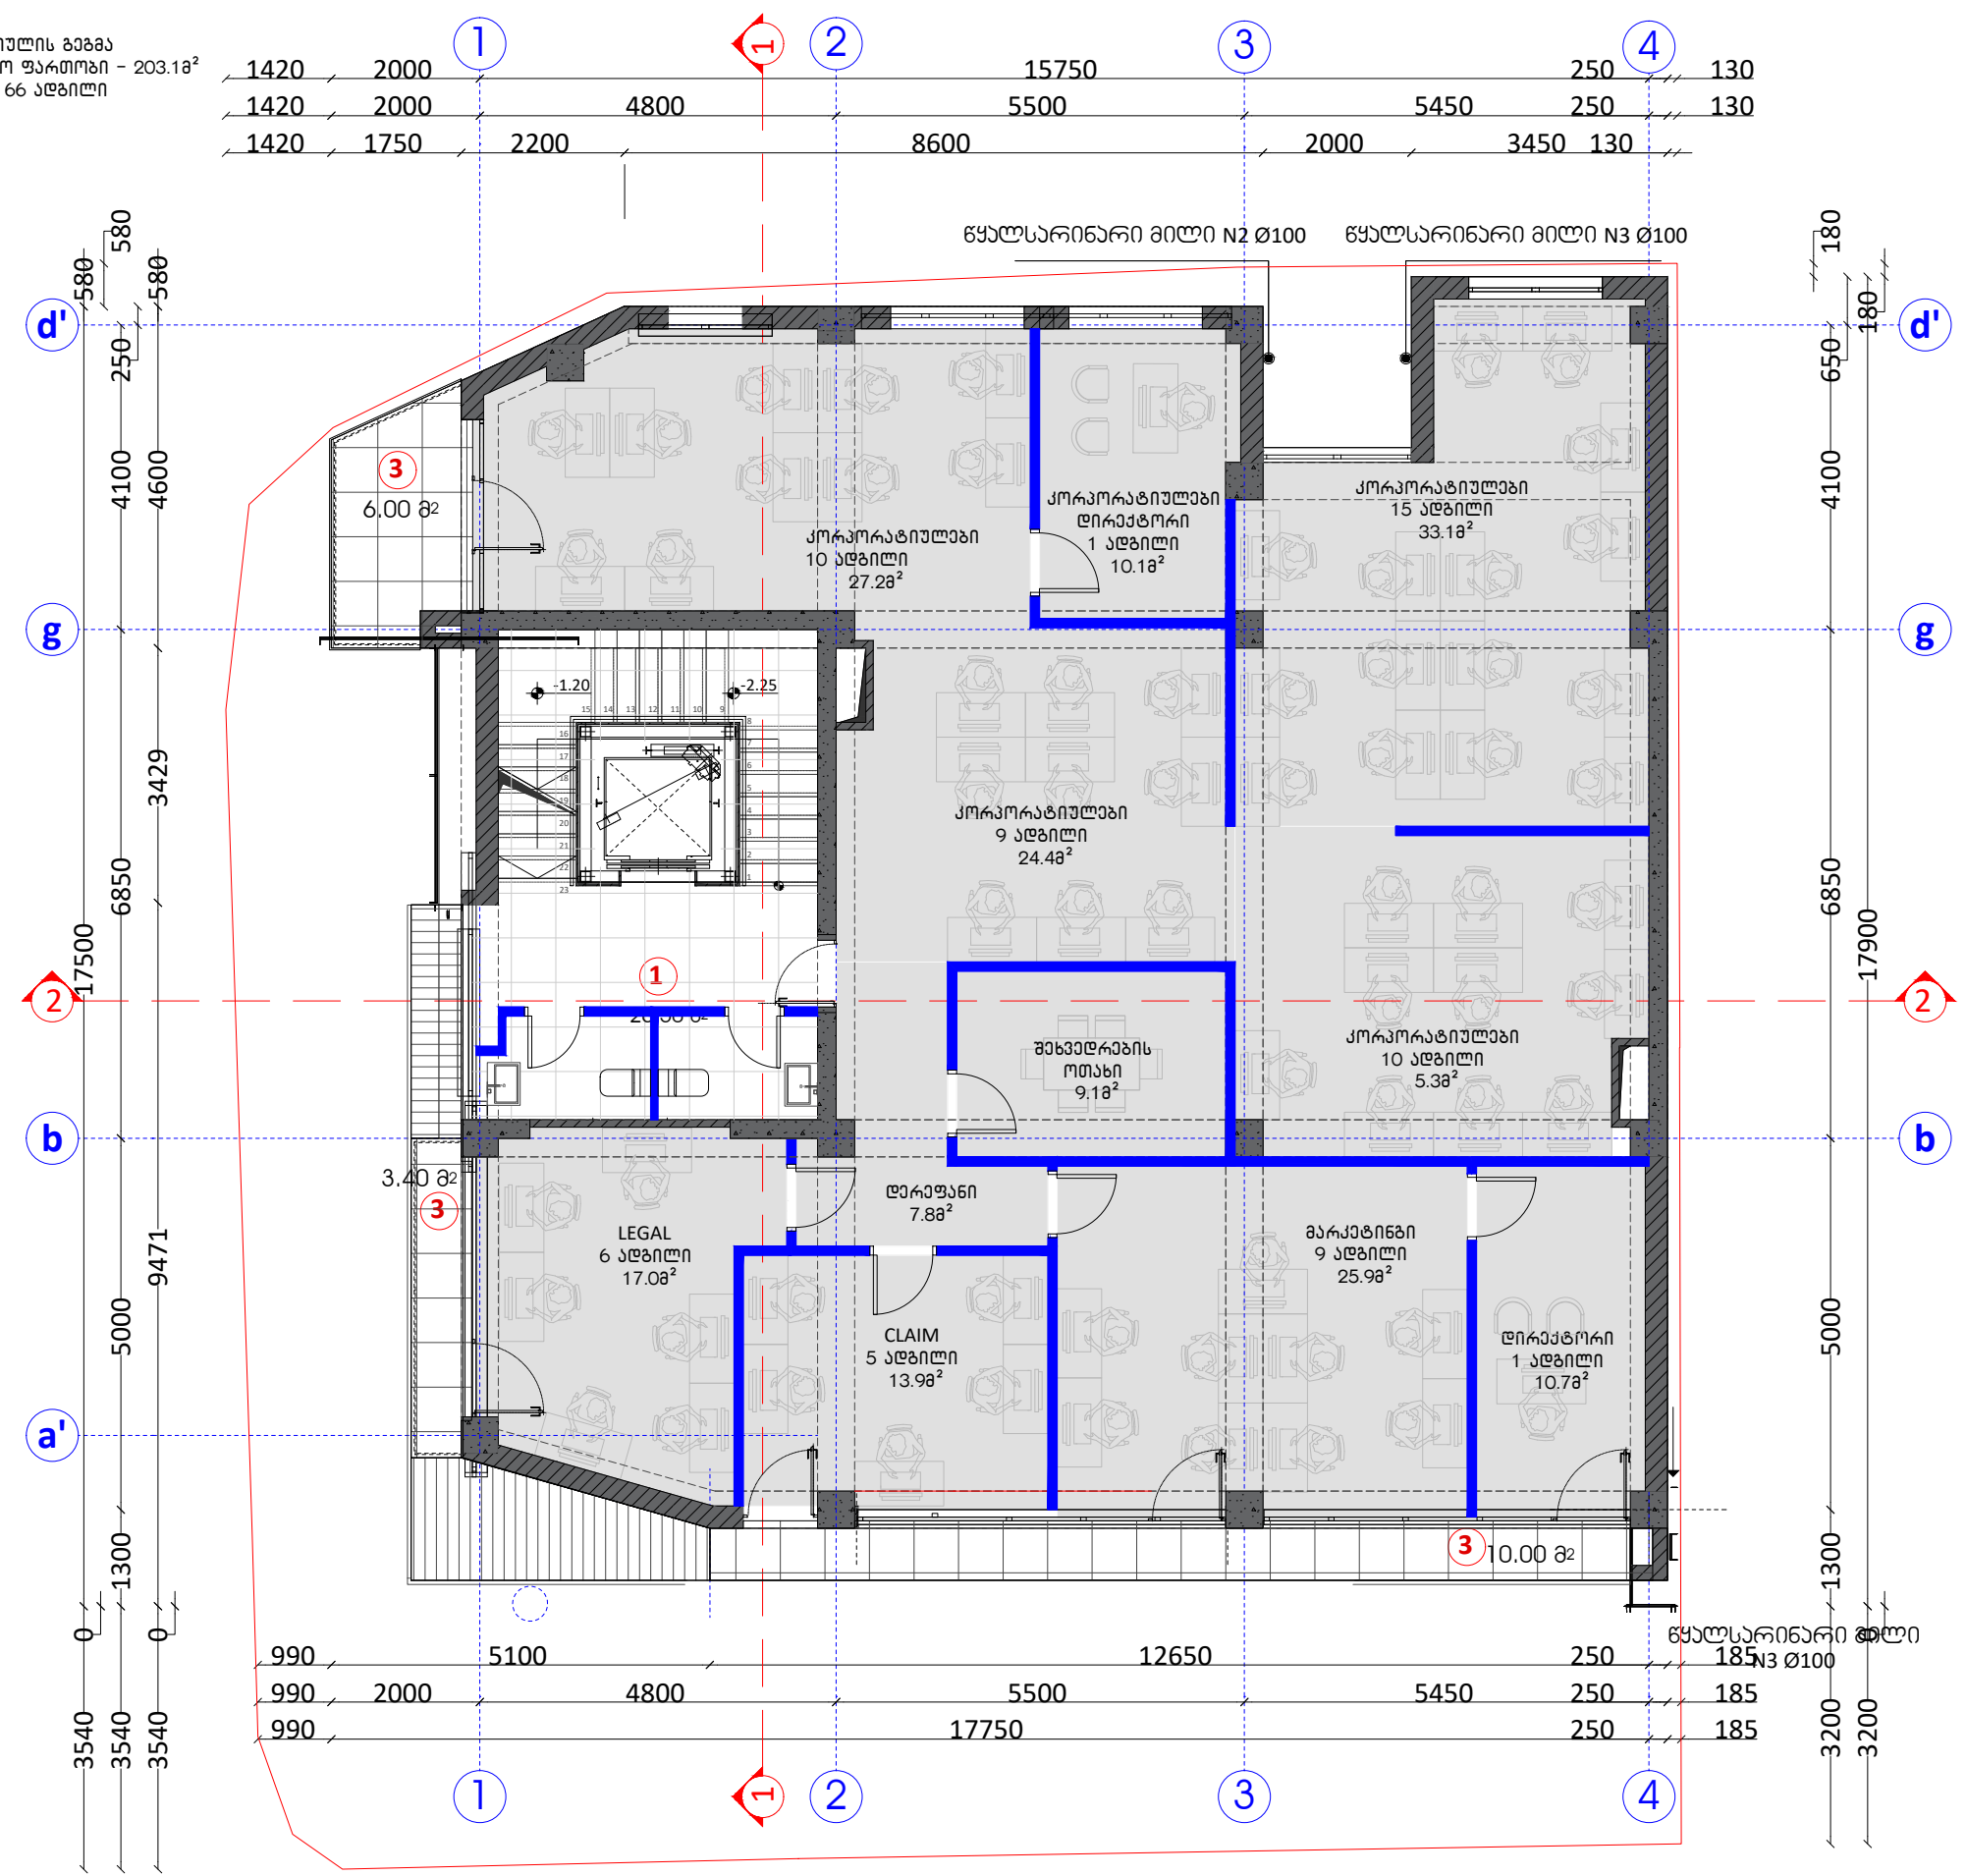

III სართულის გეგმა
სართო ფართობი - 203.38²
სულ - 65 ადგილი

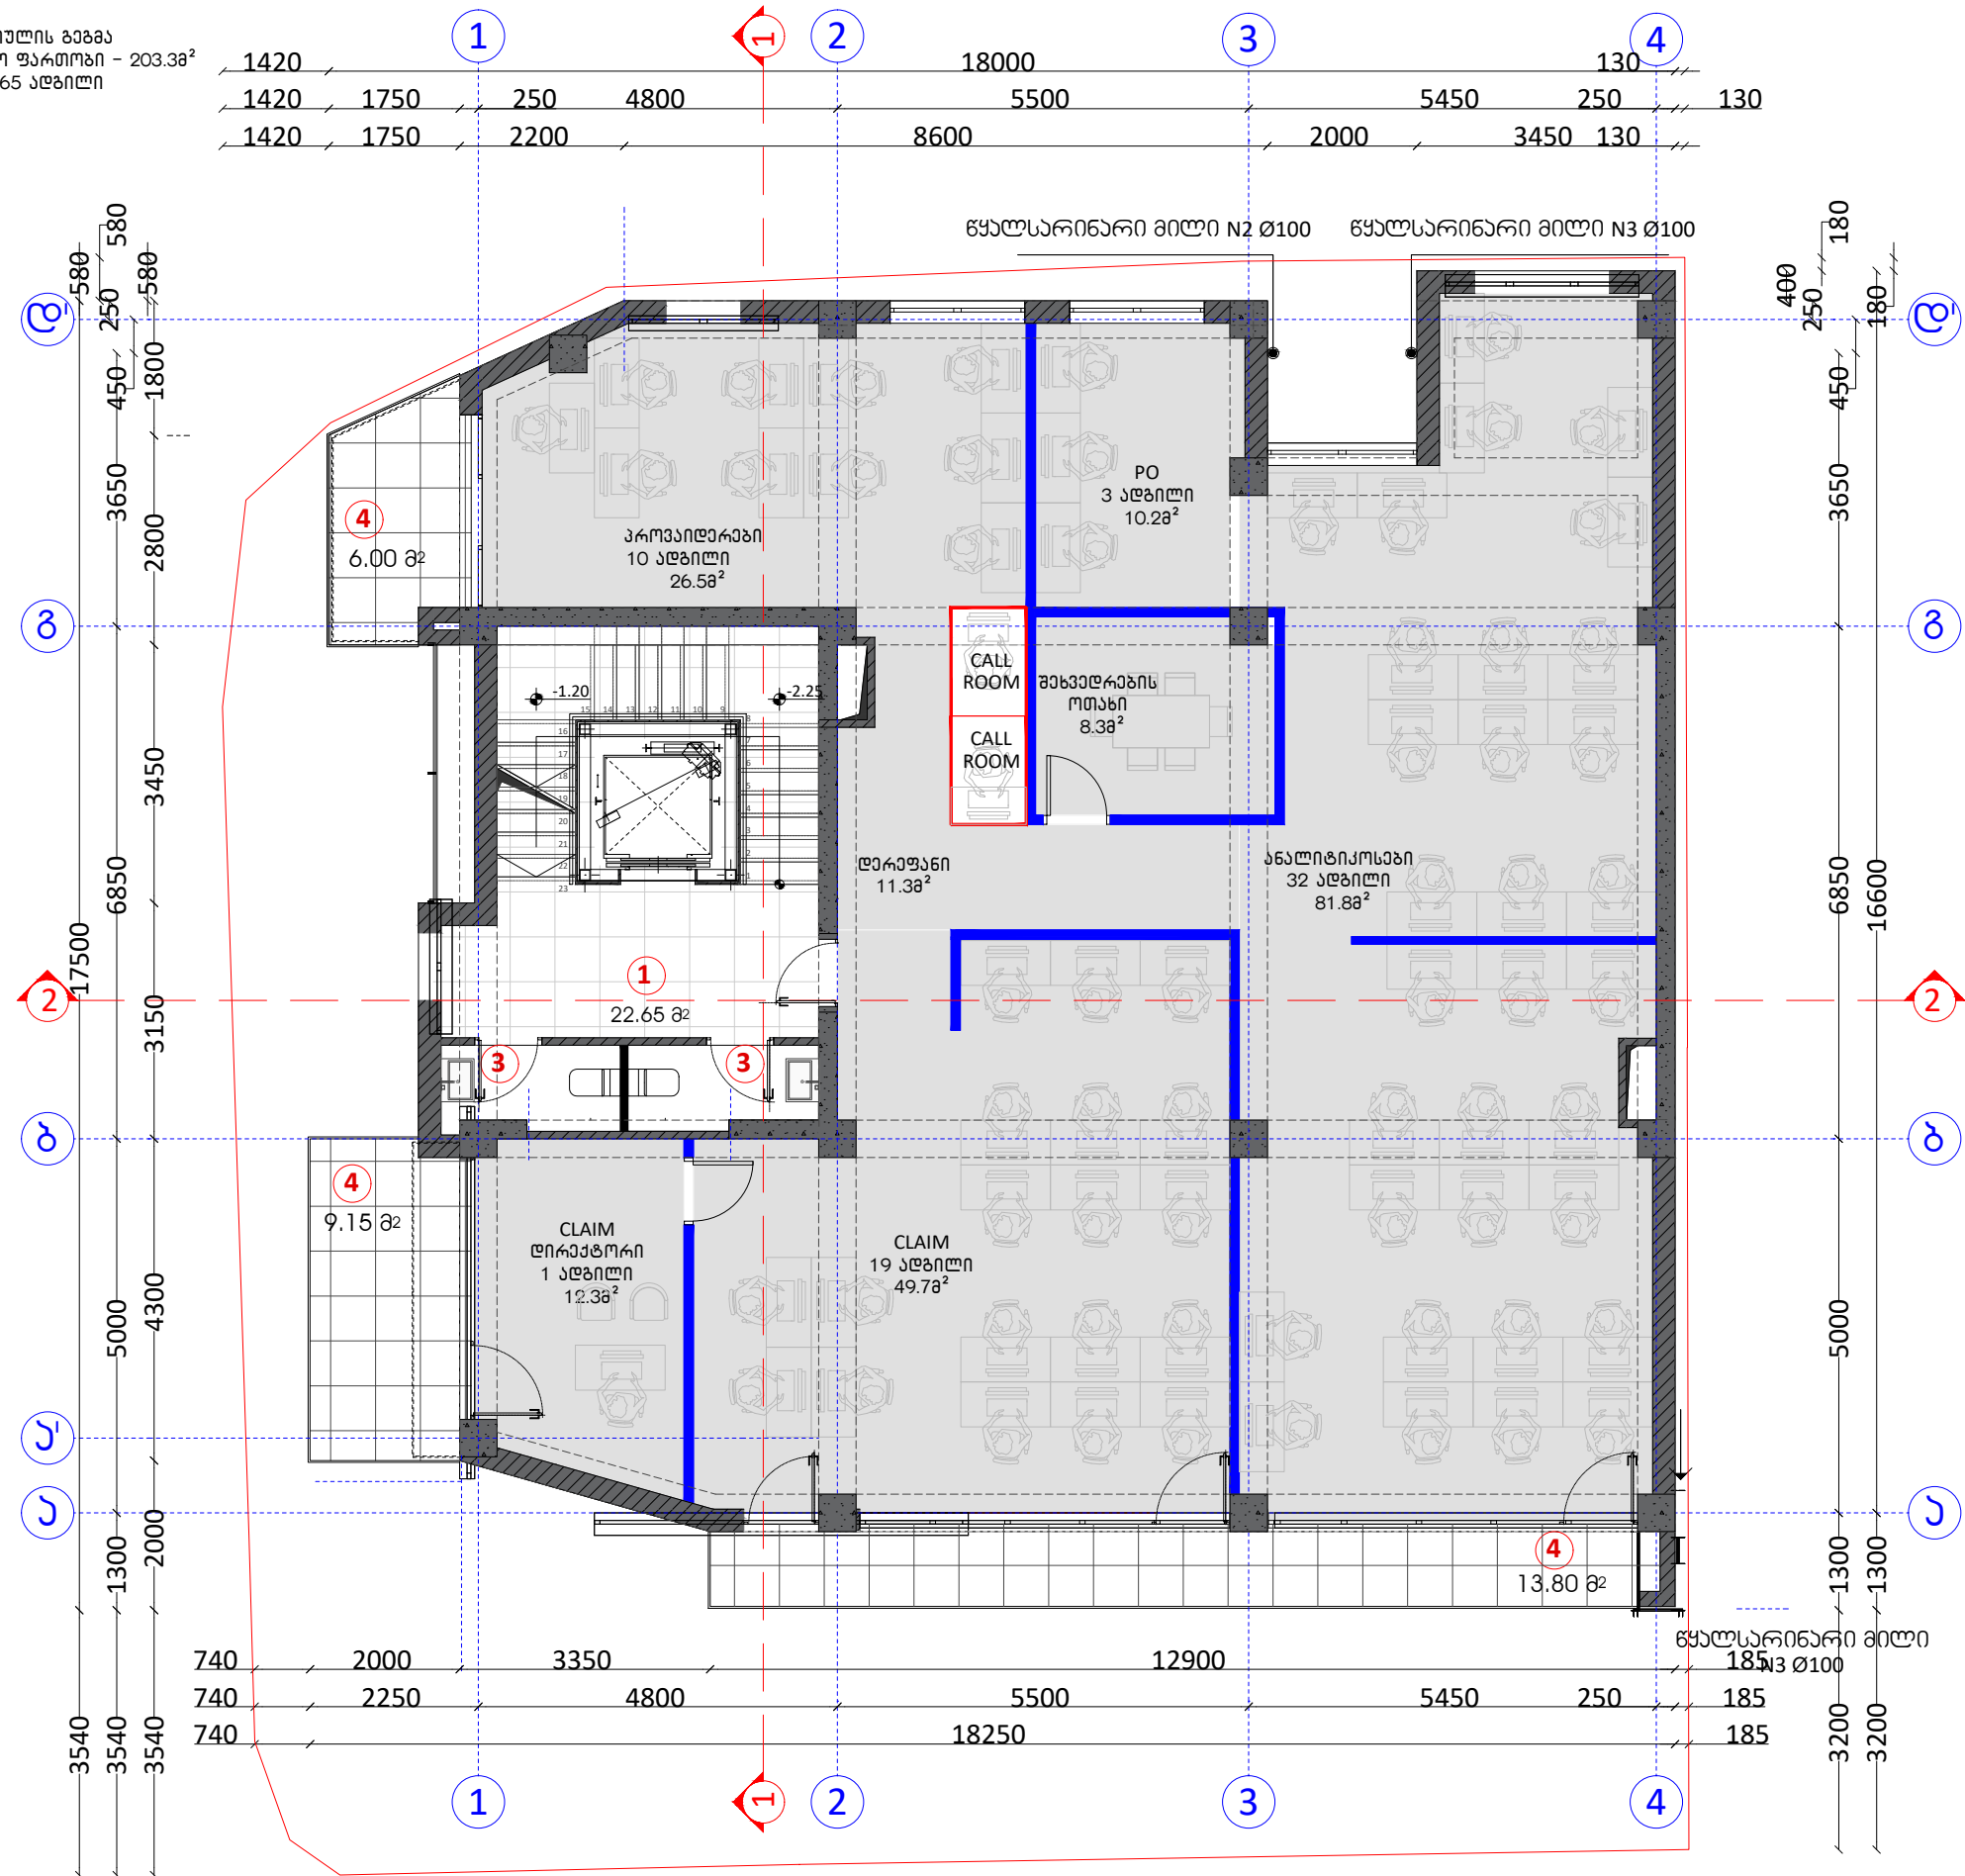

IV სართულის გეგმა
სართო ფართობი - 199.28²
სულ - 31 ადგილი

