გენგეგმა მ. 1:250

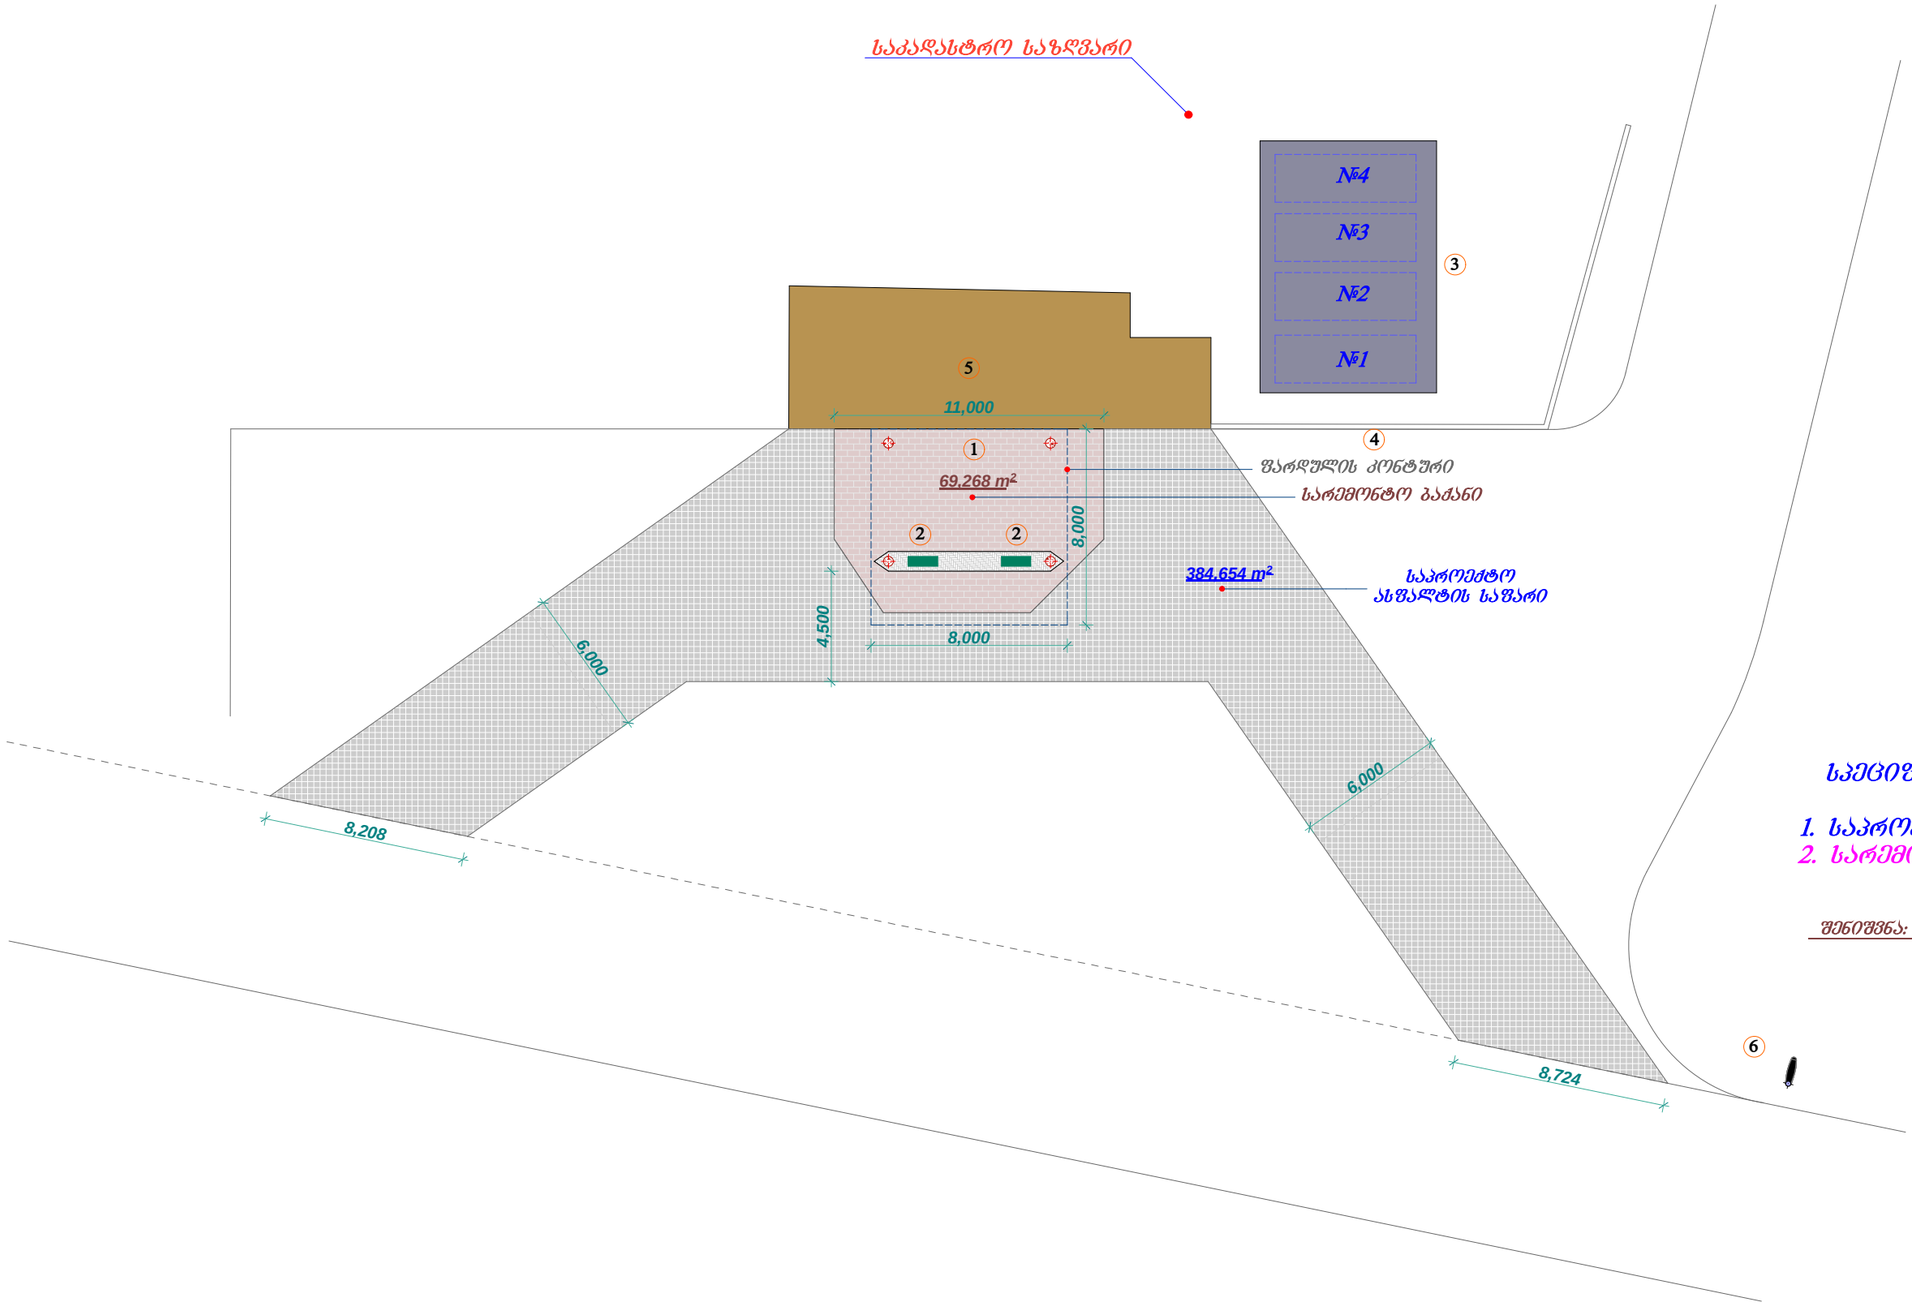

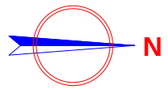

ექსპლიკაცია:

1. ავტოგასამართი წარდული
2. საწვავის დისპენსერი-2ც.
3. საწვავის ავზები
4. გენზინმზიდის გასაჩერებელი
5. ოფისი
6. წასების მაჩვენებელი აბრა

სპეციფიკაცია:

1. საპროექტო ასფალტის საფარი - 385.0 მ2
2. სარემონტო ბეტონის საფარი - 70.0 მ2

შენიშვნა: დამატებით იხილეთ თანდართულ სურათები

შ.პ.ს. „სან პეტროლიუმ ჯორჯია"	
საჩხერის რაიონი, სოფელი მერჯევი შპს „სან პეტროლიუმ ჯორჯია"-ს ავტოგასამართი სადგური	

ᲖᲔᲡᲐᲡᲕᲚᲔᲚᲘ

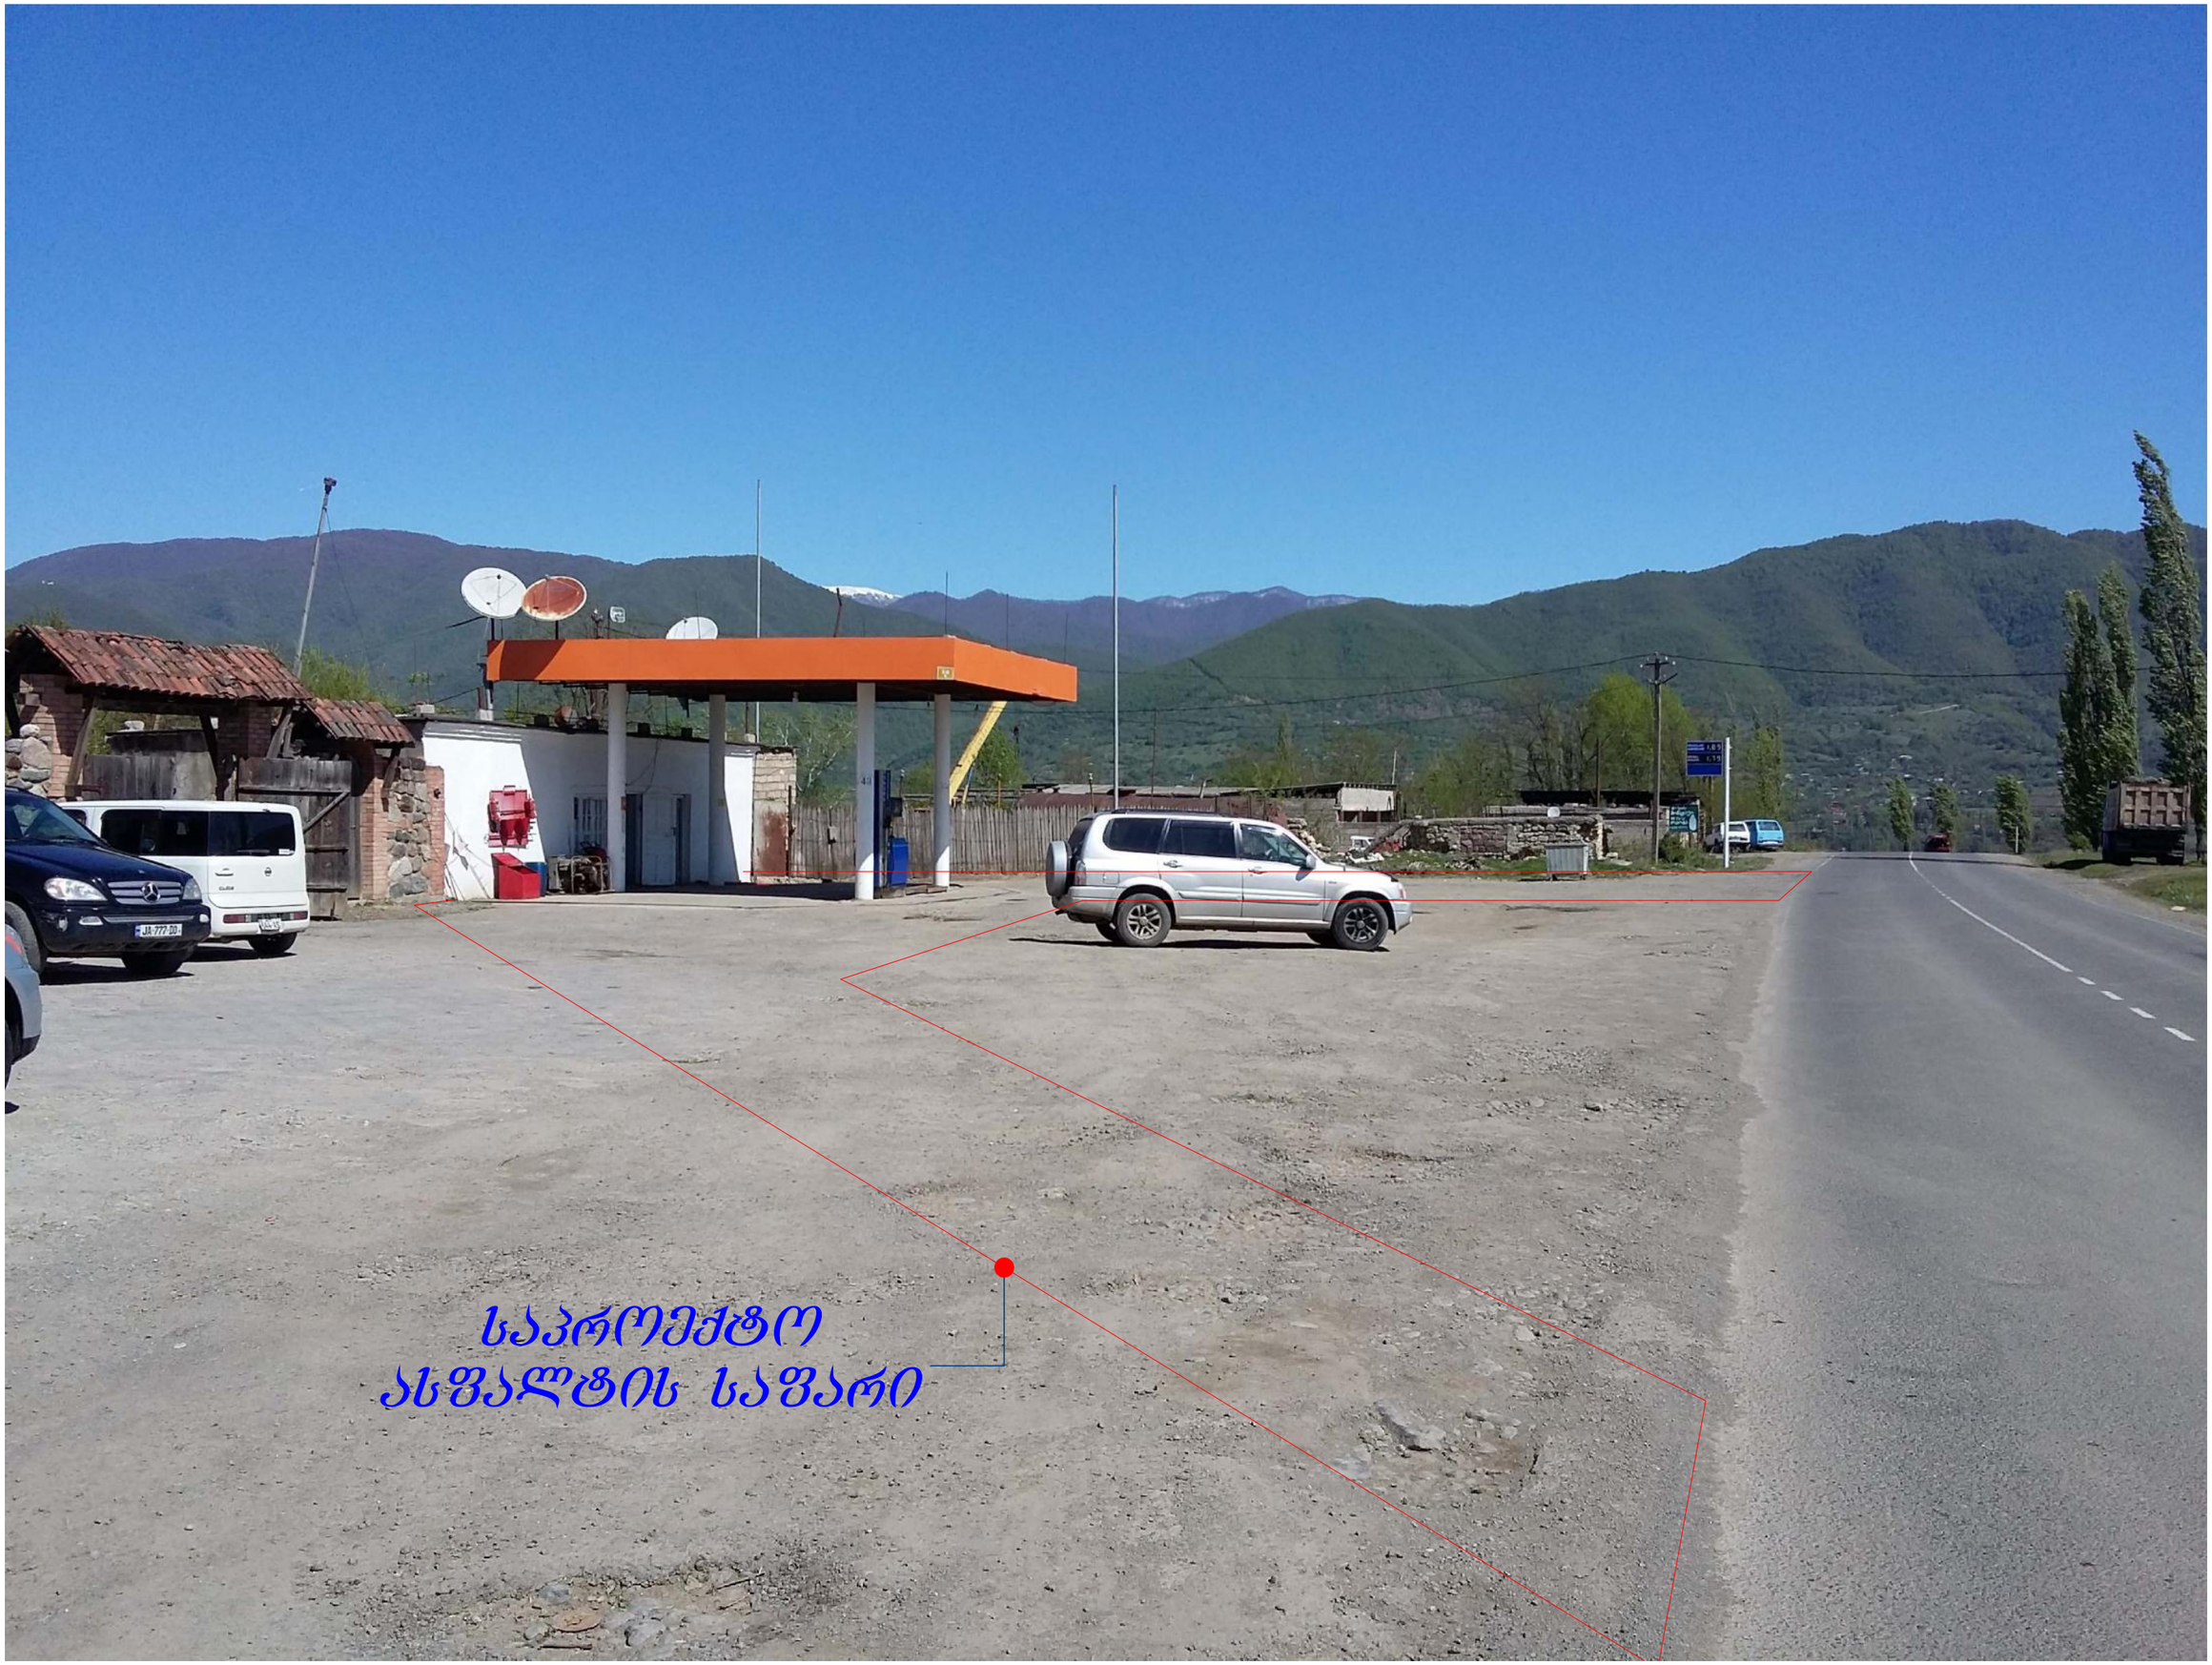

გასასვლელი

ბაქანი

ბაქანი