


ბიბლია დ. 1:250

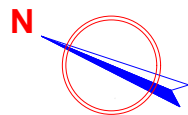


ეთსპლირება:

1. პეტრობასგამართი ფარდული
2. სოფლის დონეანერ-2ც.
3. სოფლის ანგარი
4. ბენინგზილის განაგრეგელი
5. ორისი
6. პეტროსანელიონი
7. შანგის მანგინგელი აბრა

სპეცოგობაცია:

1. საპროექტო ასფალტის სავარი - 1105.0 მ2
2. სარემონტო ბაჟანი - 150.0 მ2
3. სანიარზრე არხი ბისოიო - 35.0 მ/მ

შენიშვნა: ღამატებით
იხილეთ თანდართულ სურათები

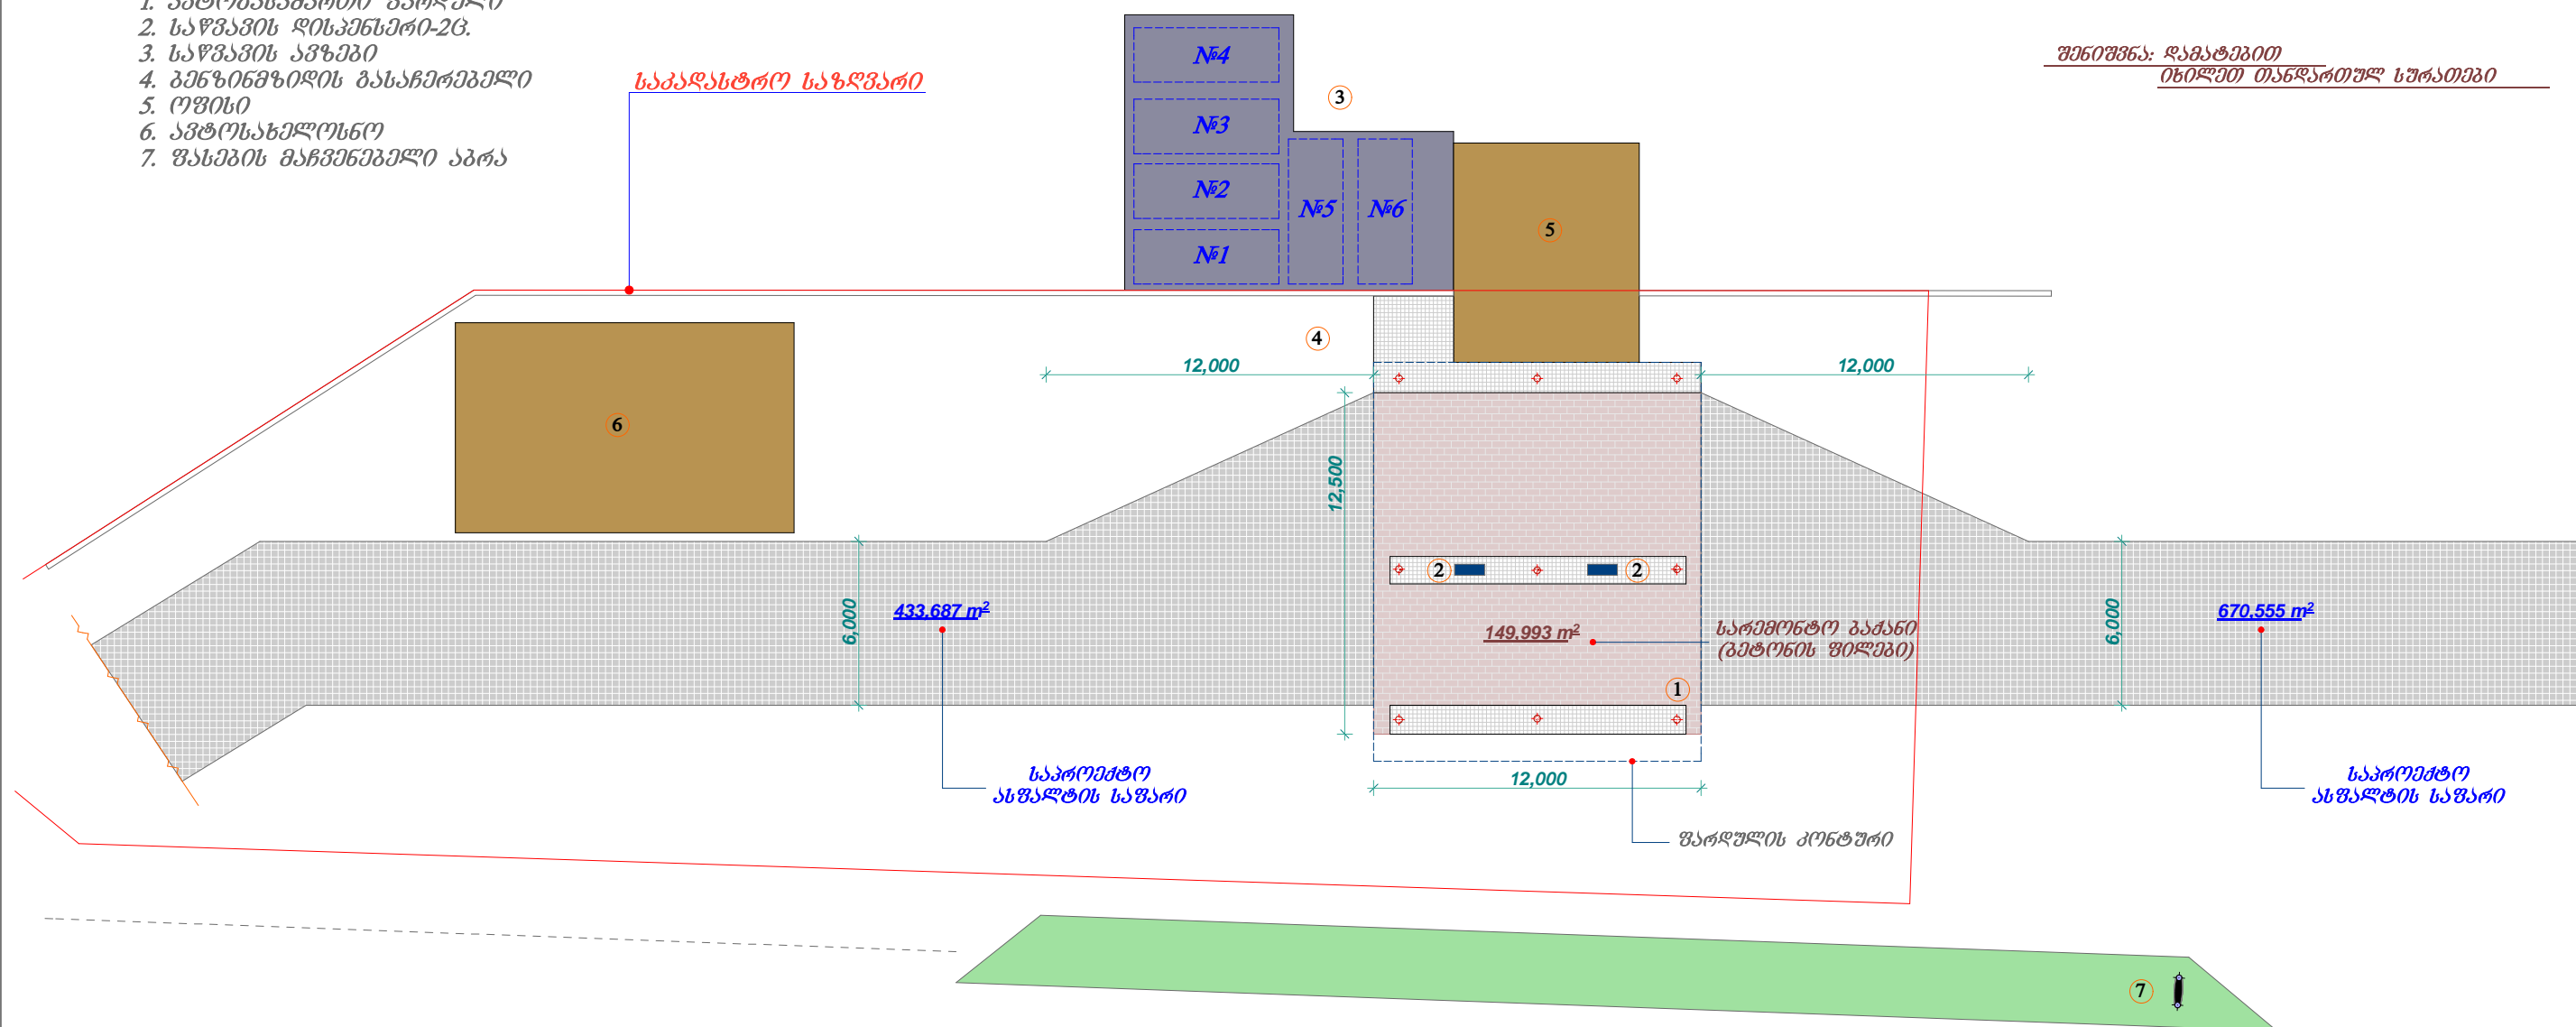

შესასვლელი



ბასავსკლელი



საპროექტო
ასფალტის სავარი

სანიაღვრე არხი
ბისონით

15.00



