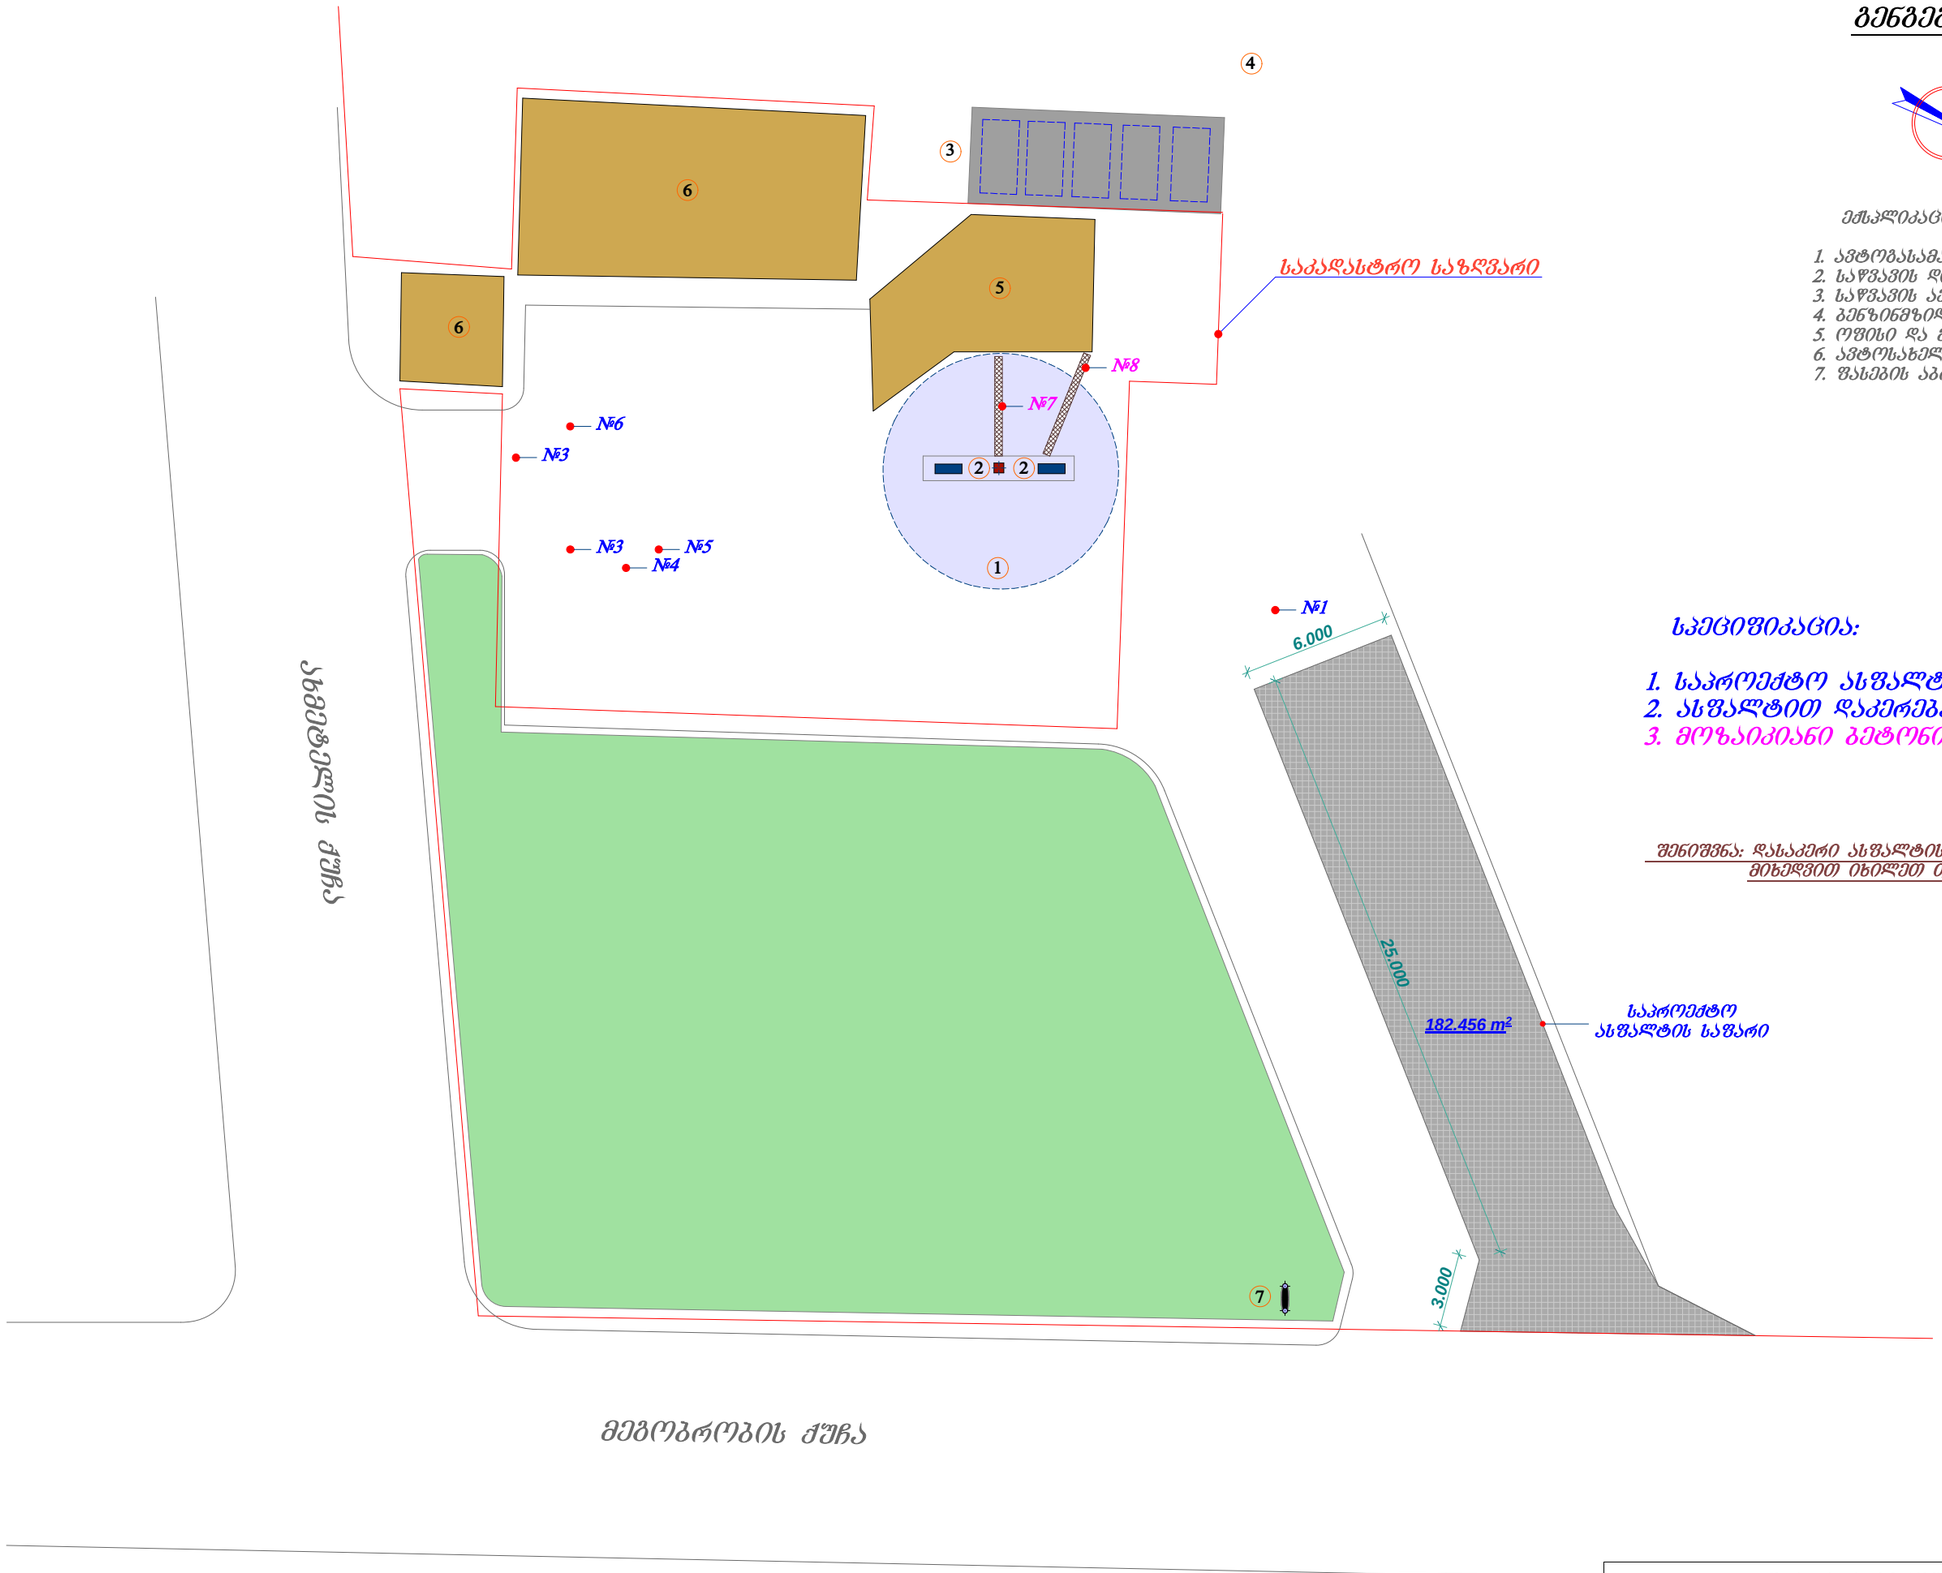

გენგეგმა მ. 1:250

N

ექსპლიკაცია:

1. ავტომგასამართი წარდული
2. საწვავის დისპენსერი-2ც.
3. საწვავის ავზები
4. გენზინგზიდის გასახერეგელი
5. ოფისი და მარკეტი
6. ავტოსახელოსნო
7. წასვლის აბრა

სპეციფიკაცია:

1. საპროექტო ასფალტის საფარი - 183.0 მ2
2. ასფალტით დაკერება - 4.0 მ2
3. მოზაიკიანი ბეტონით დაკერება - 4.0 მ2

შენიშვნა: დასაკერი ასფალტის და ბეტონის ზომები ნომერაციის მიხედვით იხილეთ თანდართულ სურათებში

შ.პ.ს. „სან პეტროლიუმ ჯორჯია"	
ქ. რუსთავი, მეგობრობის გამზ. №32 შპს „სან პეტროლიუმ ჯორჯია"-ს ავტომგასამართი სადგური - აბს ბრანდი	

ᲨᲔᲡᲐᲡᲕᲚᲔᲚᲘ

G-Force 227
G-Force 217
Euro Regular 207
205
G-Force 000
Gulf
Gulf Store
ᲡᲐᲞᲠᲝᲔᲥᲢᲝ
ᲐᲡᲤᲐᲚᲢᲘᲡ ᲡᲐᲤᲐᲠᲘ

ფესასვლელი

გასასვლელი

№2
1.0X1.2
№3
0.4X0.5
№4
0.7X0.7
№5
0.4X0.4
№6
1.0X1.4
Shell
LubeMatch
ULTRA
5W-40

ბაქანი