გენგეგმა მ. 1:250

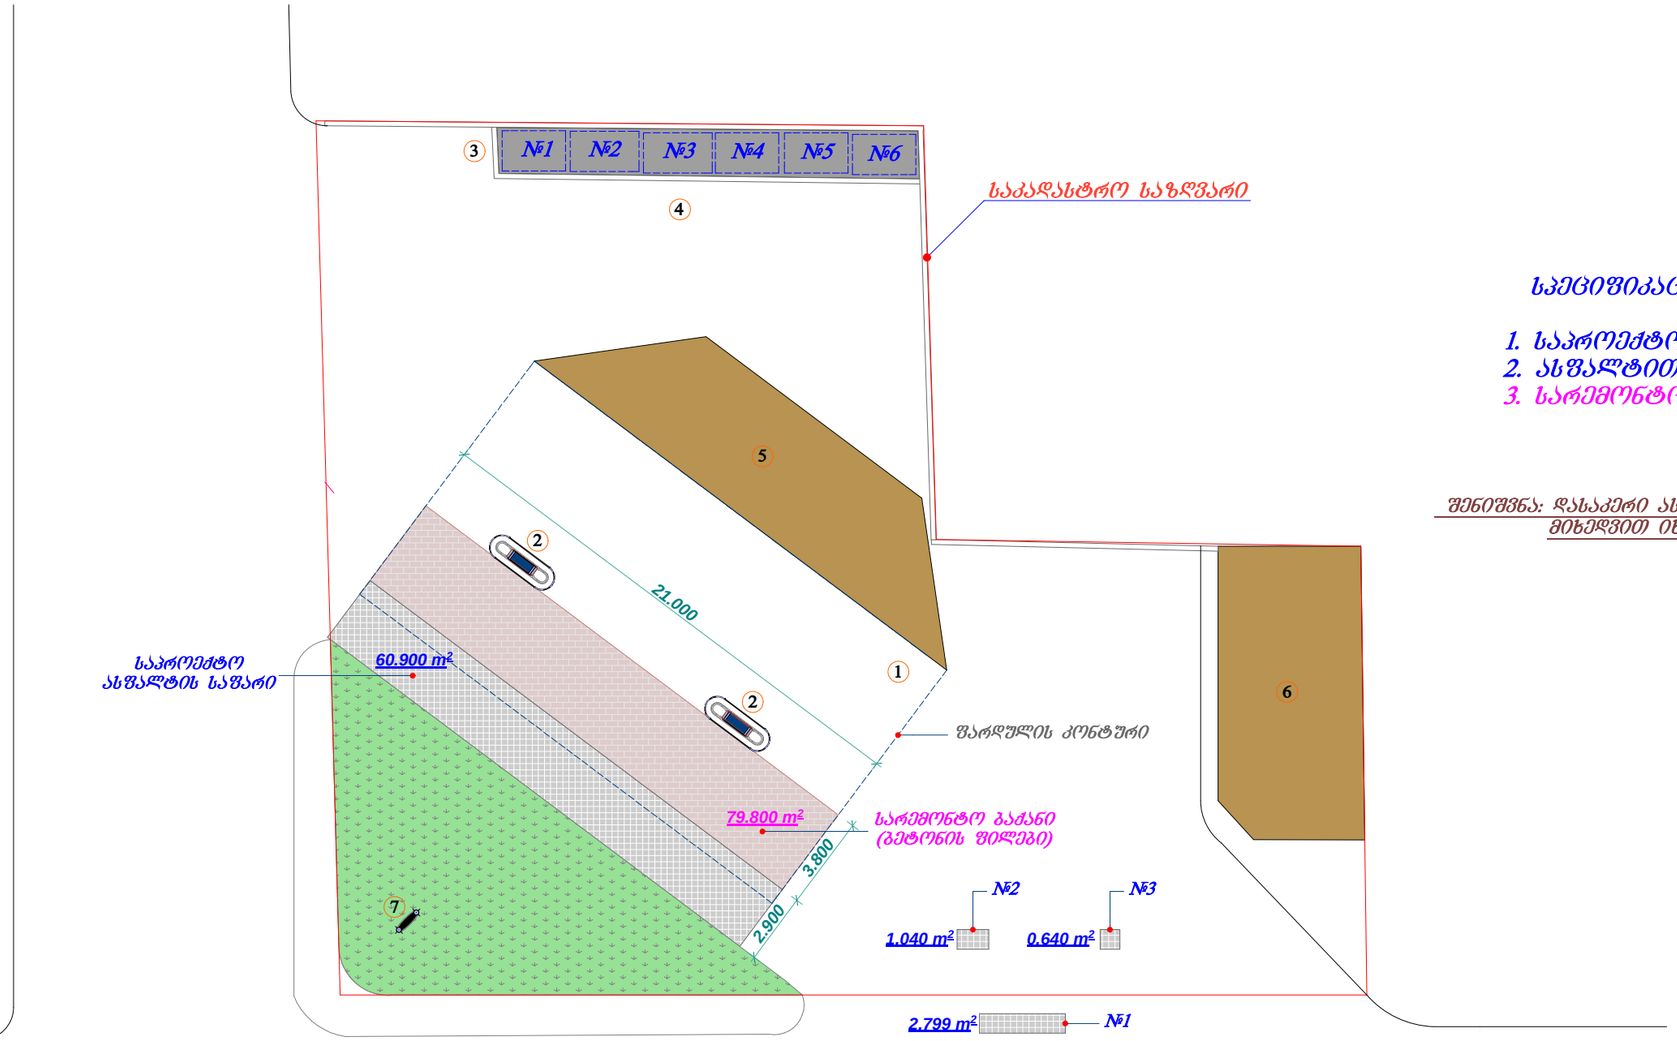

ექსპლიკაცია:

1. ავტოგასამართი ფარდული
2. საწვავის დისპენსერი-2ც.
3. საწვავის ავზები
4. გენზინმზიდის გასაჩერებელი
5. ოფისი და მარკეტი
6. მარკეტი
7. ფასების მაჩვენებელი აბრა

სპეციფიკაცია:

1. საპროექტო ასფალტის საფარი - 61.0 მ2
2. ასფალტით დაკერება - 5.0 მ2
3. სარემონტო გაძანი - 80.0 მ2

შენიშვნა: დასაკერი ასფალტის და ბეტონის ზომები ნომერაციის მიხედვით იხილეთ თანდართულ სურათებში

ცხინვალის გზატკეცილი

შ.პ.ს. „სან პეტროლიუმ ჯორჯია"	
ქალაქი გორი, ცხინვალის გზატკეცილი №8 შპს „სან პეტროლიუმ ჯორჯია"-ს ავტოგასამართი სადგური - აბს გორი	

ᲨᲔᲡᲐᲡᲕᲚᲔᲚᲘ

Gulf
Diesel 1.79
G-Force 2.27
G-Force 2.17
Euro Diesel 2.05
Euro Regular 2.07
G-Force 2.25
Gulf Smart
G-Force
№1
3.5X0.8
№2
1.3X0.8
№3
0.8X0.8

Diesel
დიზელი
179
G-Force
პრემიუმი
Premium
2.27
G-Force
Euro Regular
2.17
ევრო დიზელი
Euro Diesel
2.05
Gulf Store
საპროექტო
ასფალტის საფარი

G-Force
ევრო რეგულარი
Euro Regular
2.17
Euro Regular
ევრო რეგულარი
2.07
Diesel
დიზელი
1.79
G-Force
ევრო დიზელი
Euro Diesel
2.85
4 3
სარემონტო ბაქანი
(ბეტონის ფილები)