

გენგეგმა მ. 1:250


ემსაღიპაცია:

1. ავტობასმართი ვარდული
2. საწვავის ღისპენსერი-2ც.
3. საწვავის ავზები
4. გენზინფილის ბასაჩერებელი
5. ოფისი
6. სერვის ცენტრი
7. ავტოსამრეცხო

სპეციფიკაცია:

1. სპორეძტო სავალი ნაწილი - 33.0 მ2
2. ბასაწმენდი სანიტარე არხი - 39.0 მ/მ

შენიშვნა: დამატებით იხილეთ თანდართულ სურათები

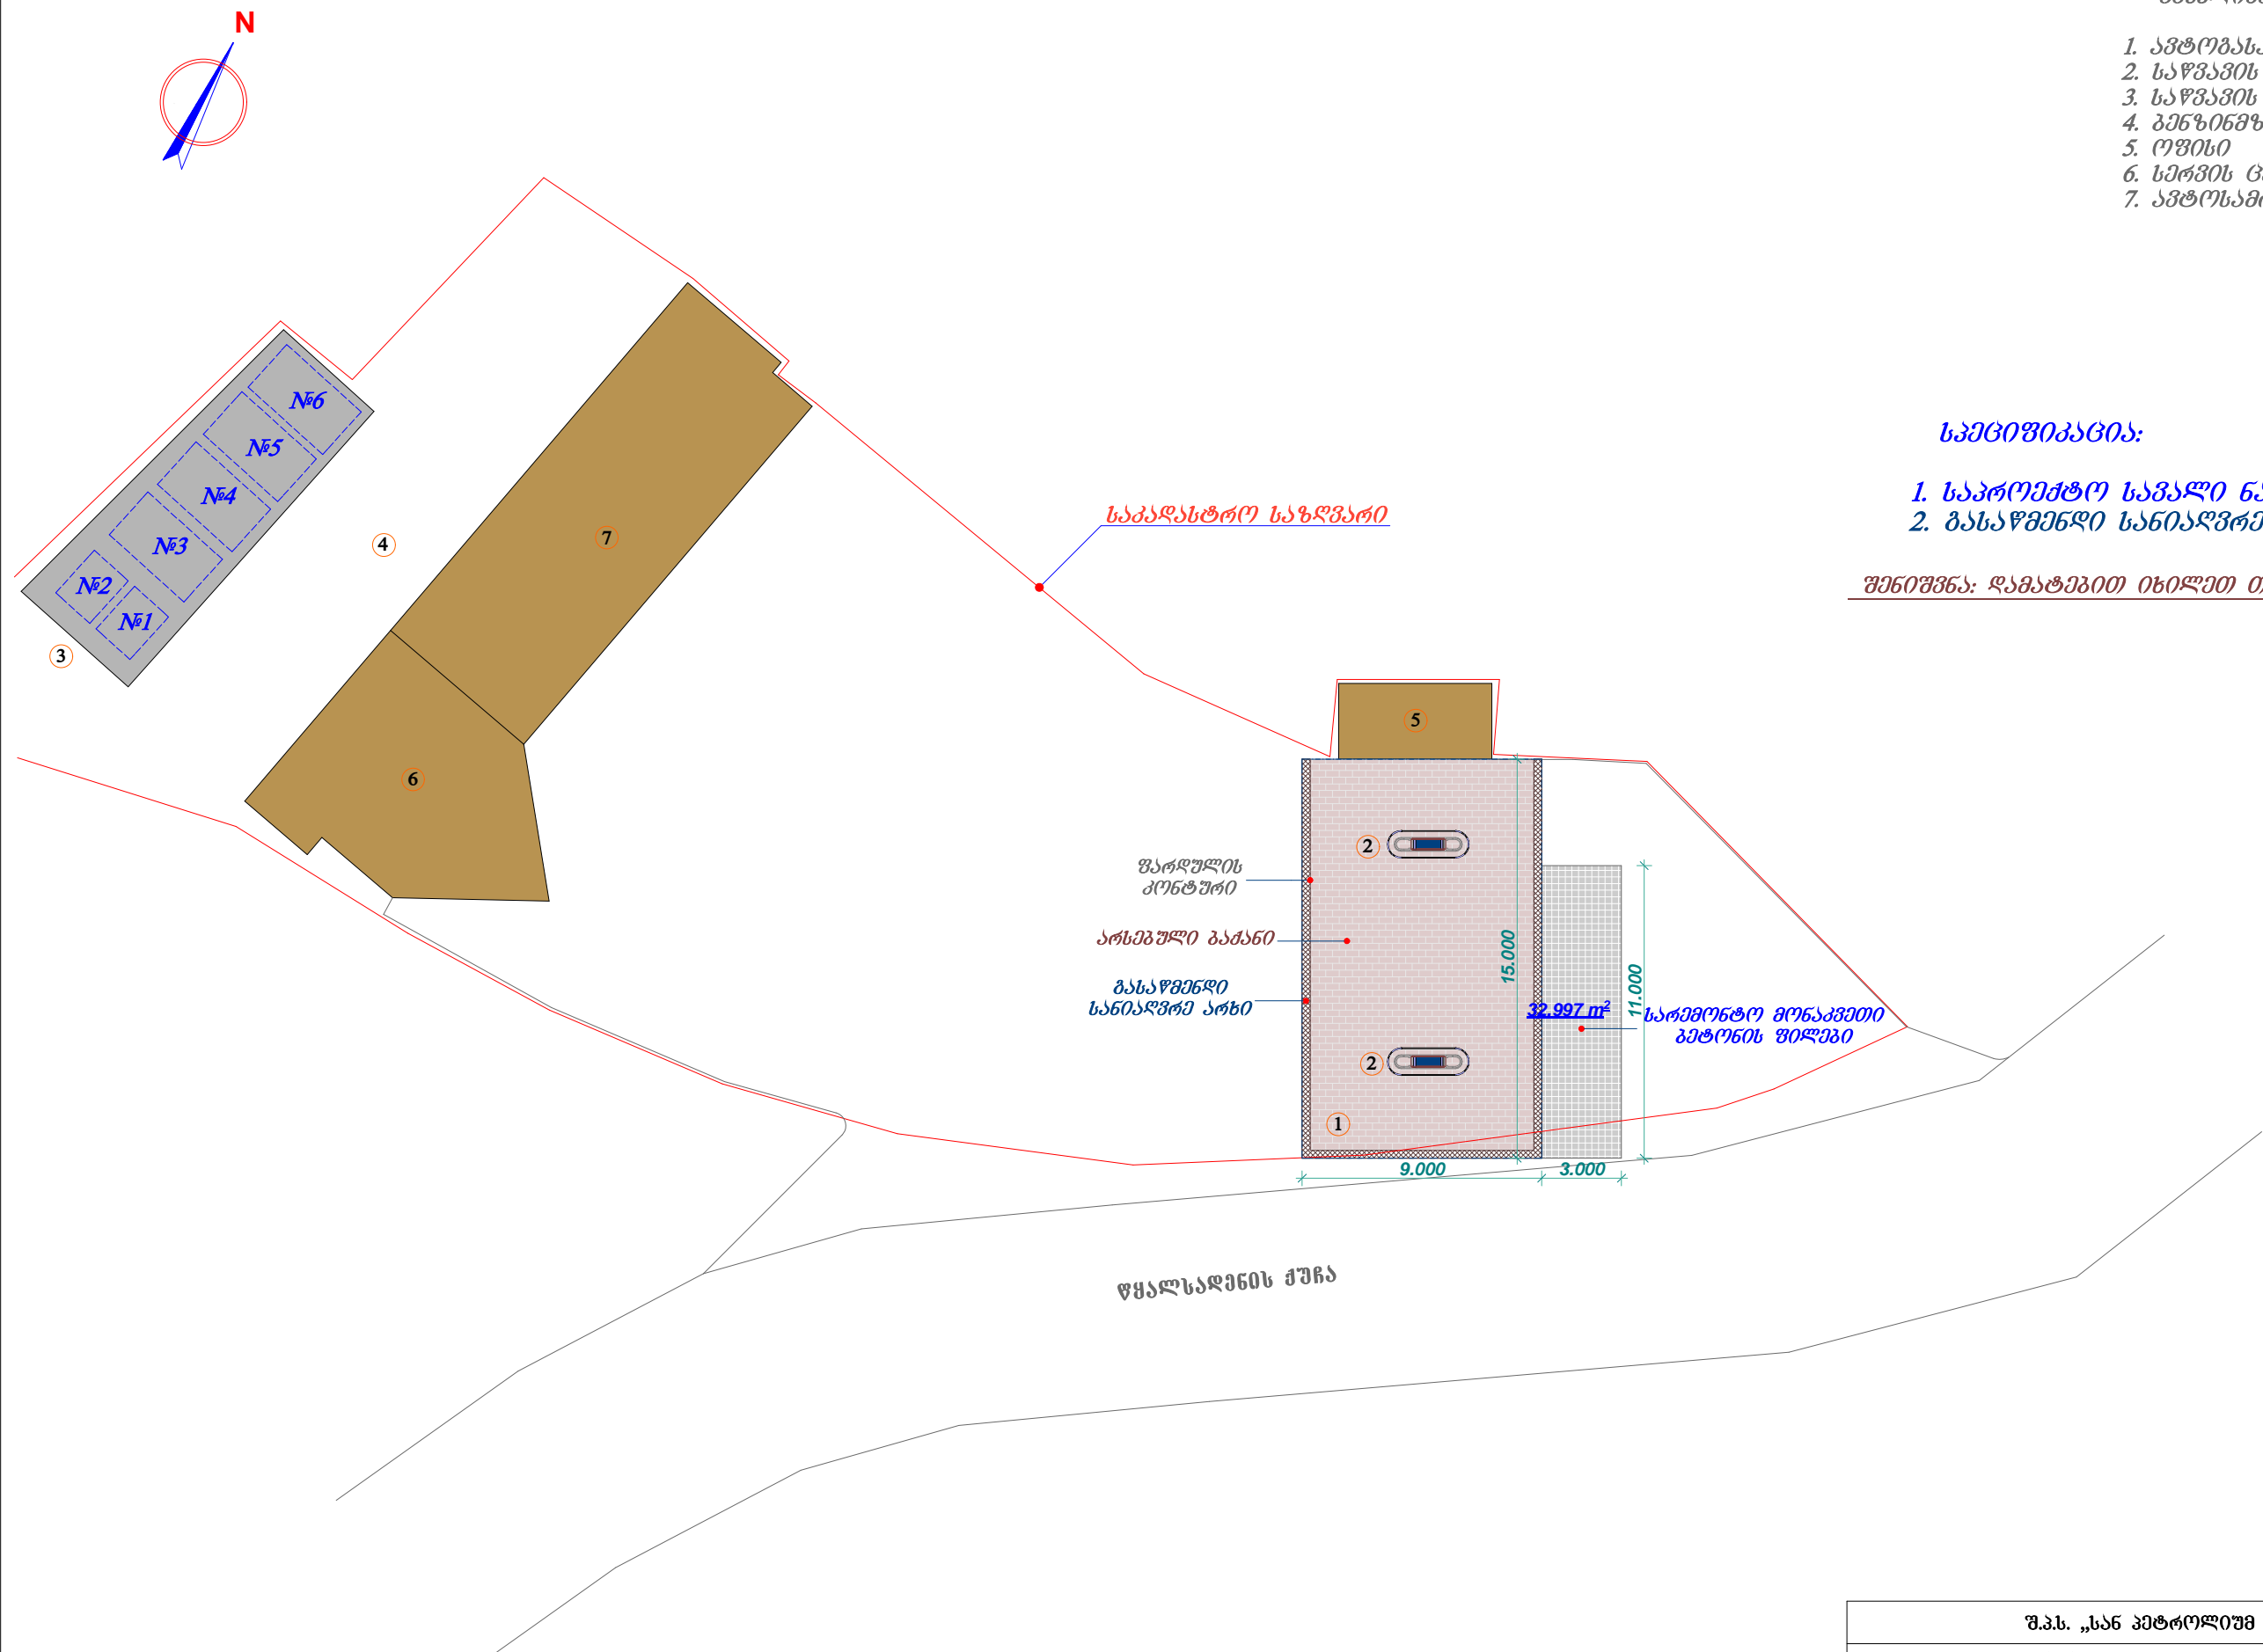



სარემონტო მონაკვეთი
ბეტონის შილები

გასასვლელი

