გენგეგმა მ. 1:250

სპეციფიკაცია:

1. საპროექტო ასფალტის საფარი - 1016.0 მ2

შენიშვნა: დამატებით იხილეთ თანდართული სურათები

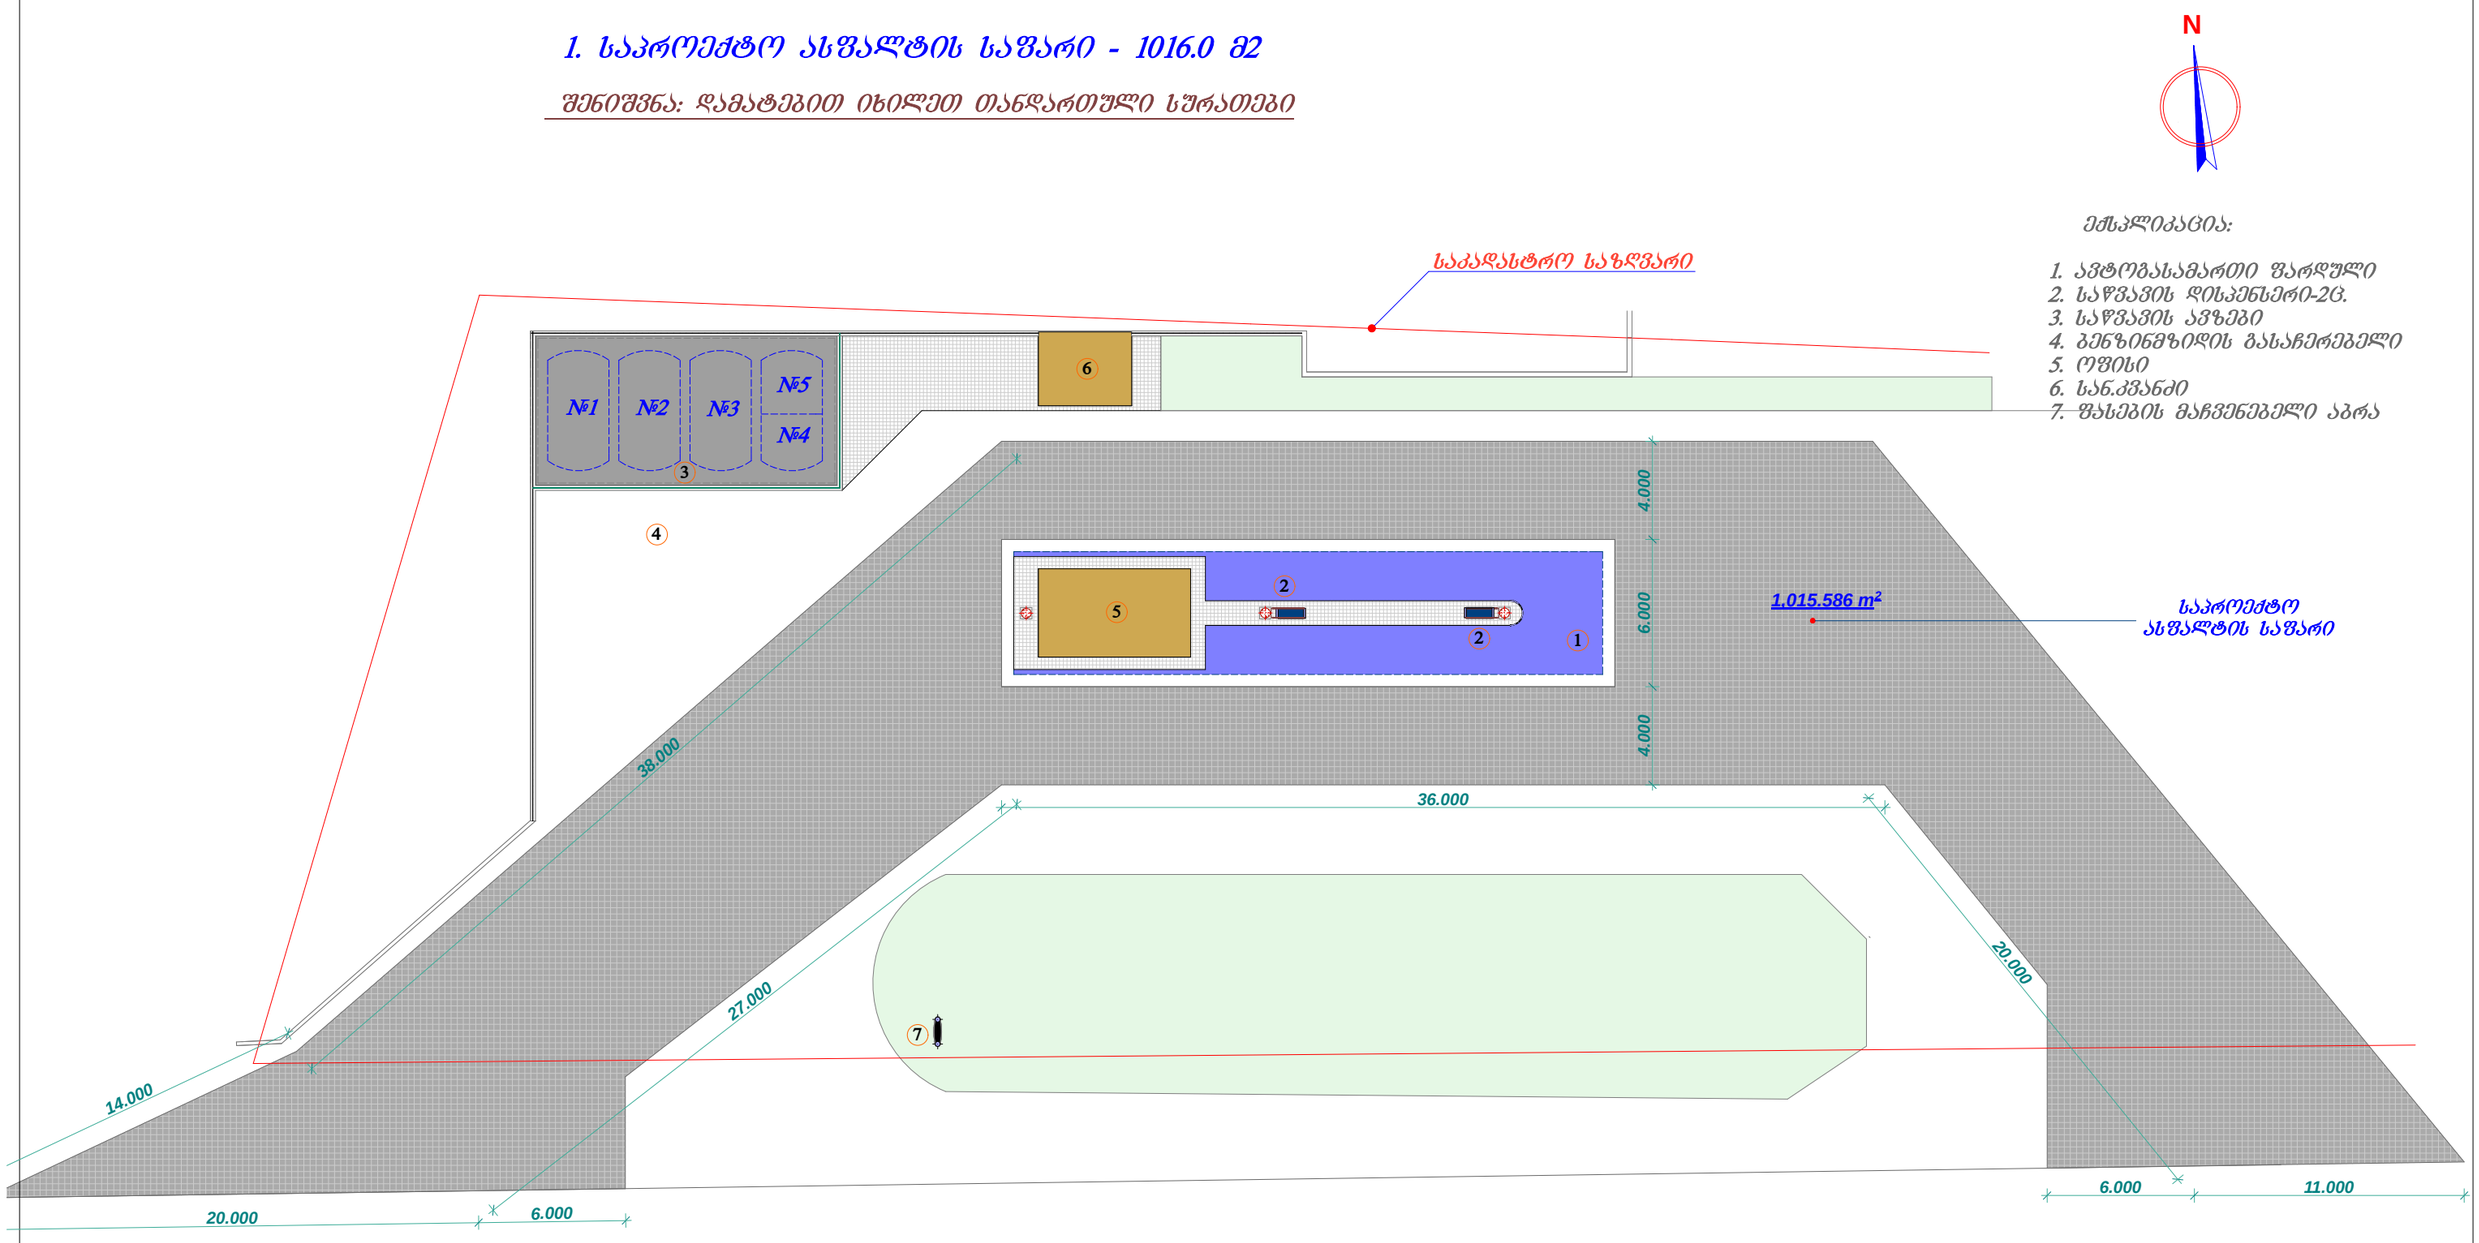

შ.პ.ს. „სან პეტროლიუმ ჯორჯია"	Gulf
ყვარლის რაიონი, სოფელი ახალსოფელი შპს „სან პეტროლიუმ ჯორჯია"-ს ავტოგასამართი სადგური - აგს ახალსოფელი	

ზემასვლელი

შესასვლელი

გასასვლელი

Gulf
Gulf
19:53
G-Force 221
G-Force 211
G-Force 207
G-Force 211
DIESEL 175
საპროექტო
ასფალტის საფარი

გასასვლელი