


გეგმვა მ. 1:250

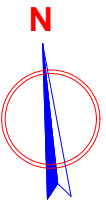


ემსპლიკაცია:

1. ავტოსამართი ფარული
2. საწვავის დისპენსერი-3ც.
3. საწვავის ავზები
4. გენერატორის გასაწვრები
5. ოფისი და მარკეტი

სპეციფიკაცია:

1. საპროექტო რკვეთონის სავარი - 462.0 მ2

შენიშვნა: საპროექტო არმირებული ბეტონის მოწყობამდე
იმ ადგილებში მოინებეს არსებული ბეტონი 8-10 სმ
ღამატებით იხილეთ თანდართული სურათები

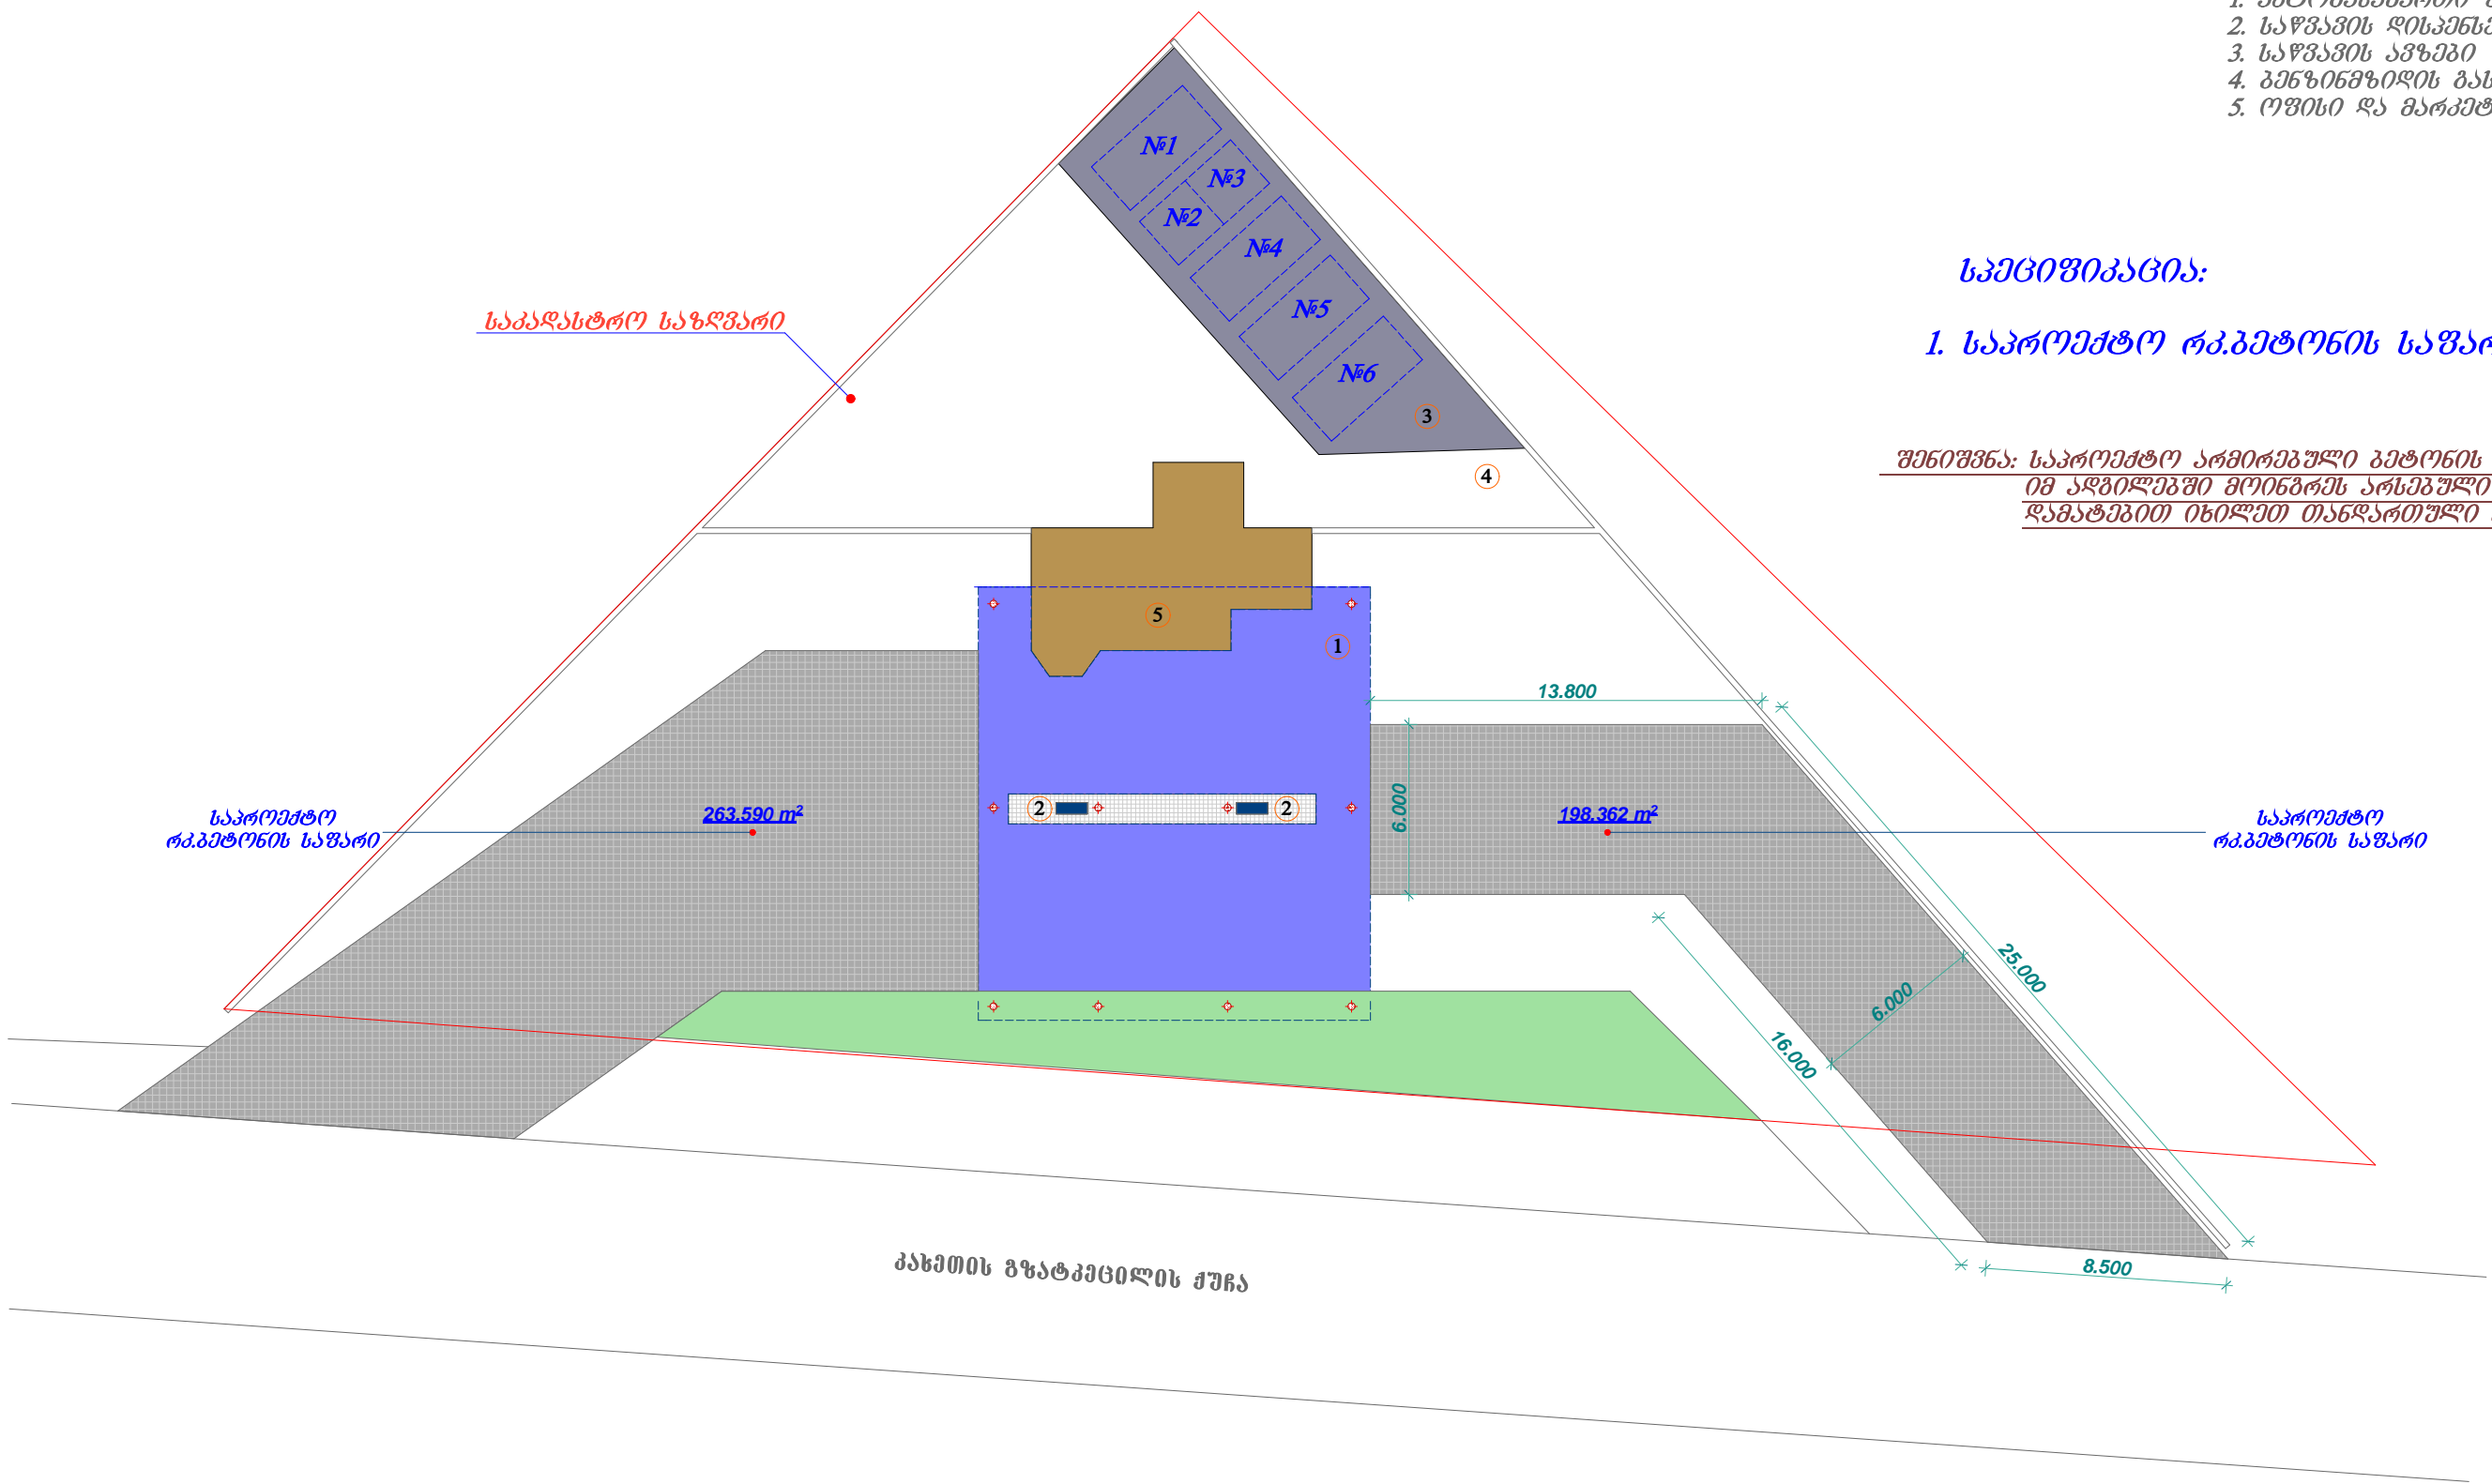

შესასვლელი



საპროექტო
რკ.ბეტონის საფარი

გასასვლელი



საკრუიქტო
რკ.ბეტონის საფარი