გენგეგმა მ. 1:250

ექსპლიკაცია:

1. ავტოგასამართი შარდული
2. საწვავის დისპენსერი-2ც.
3. საწვავის ავზები
4. სან.ძვანძი
5. ოფისი
6. წასვლის მაჩვენებელი აბრა
7. ავტოსახელოსნო

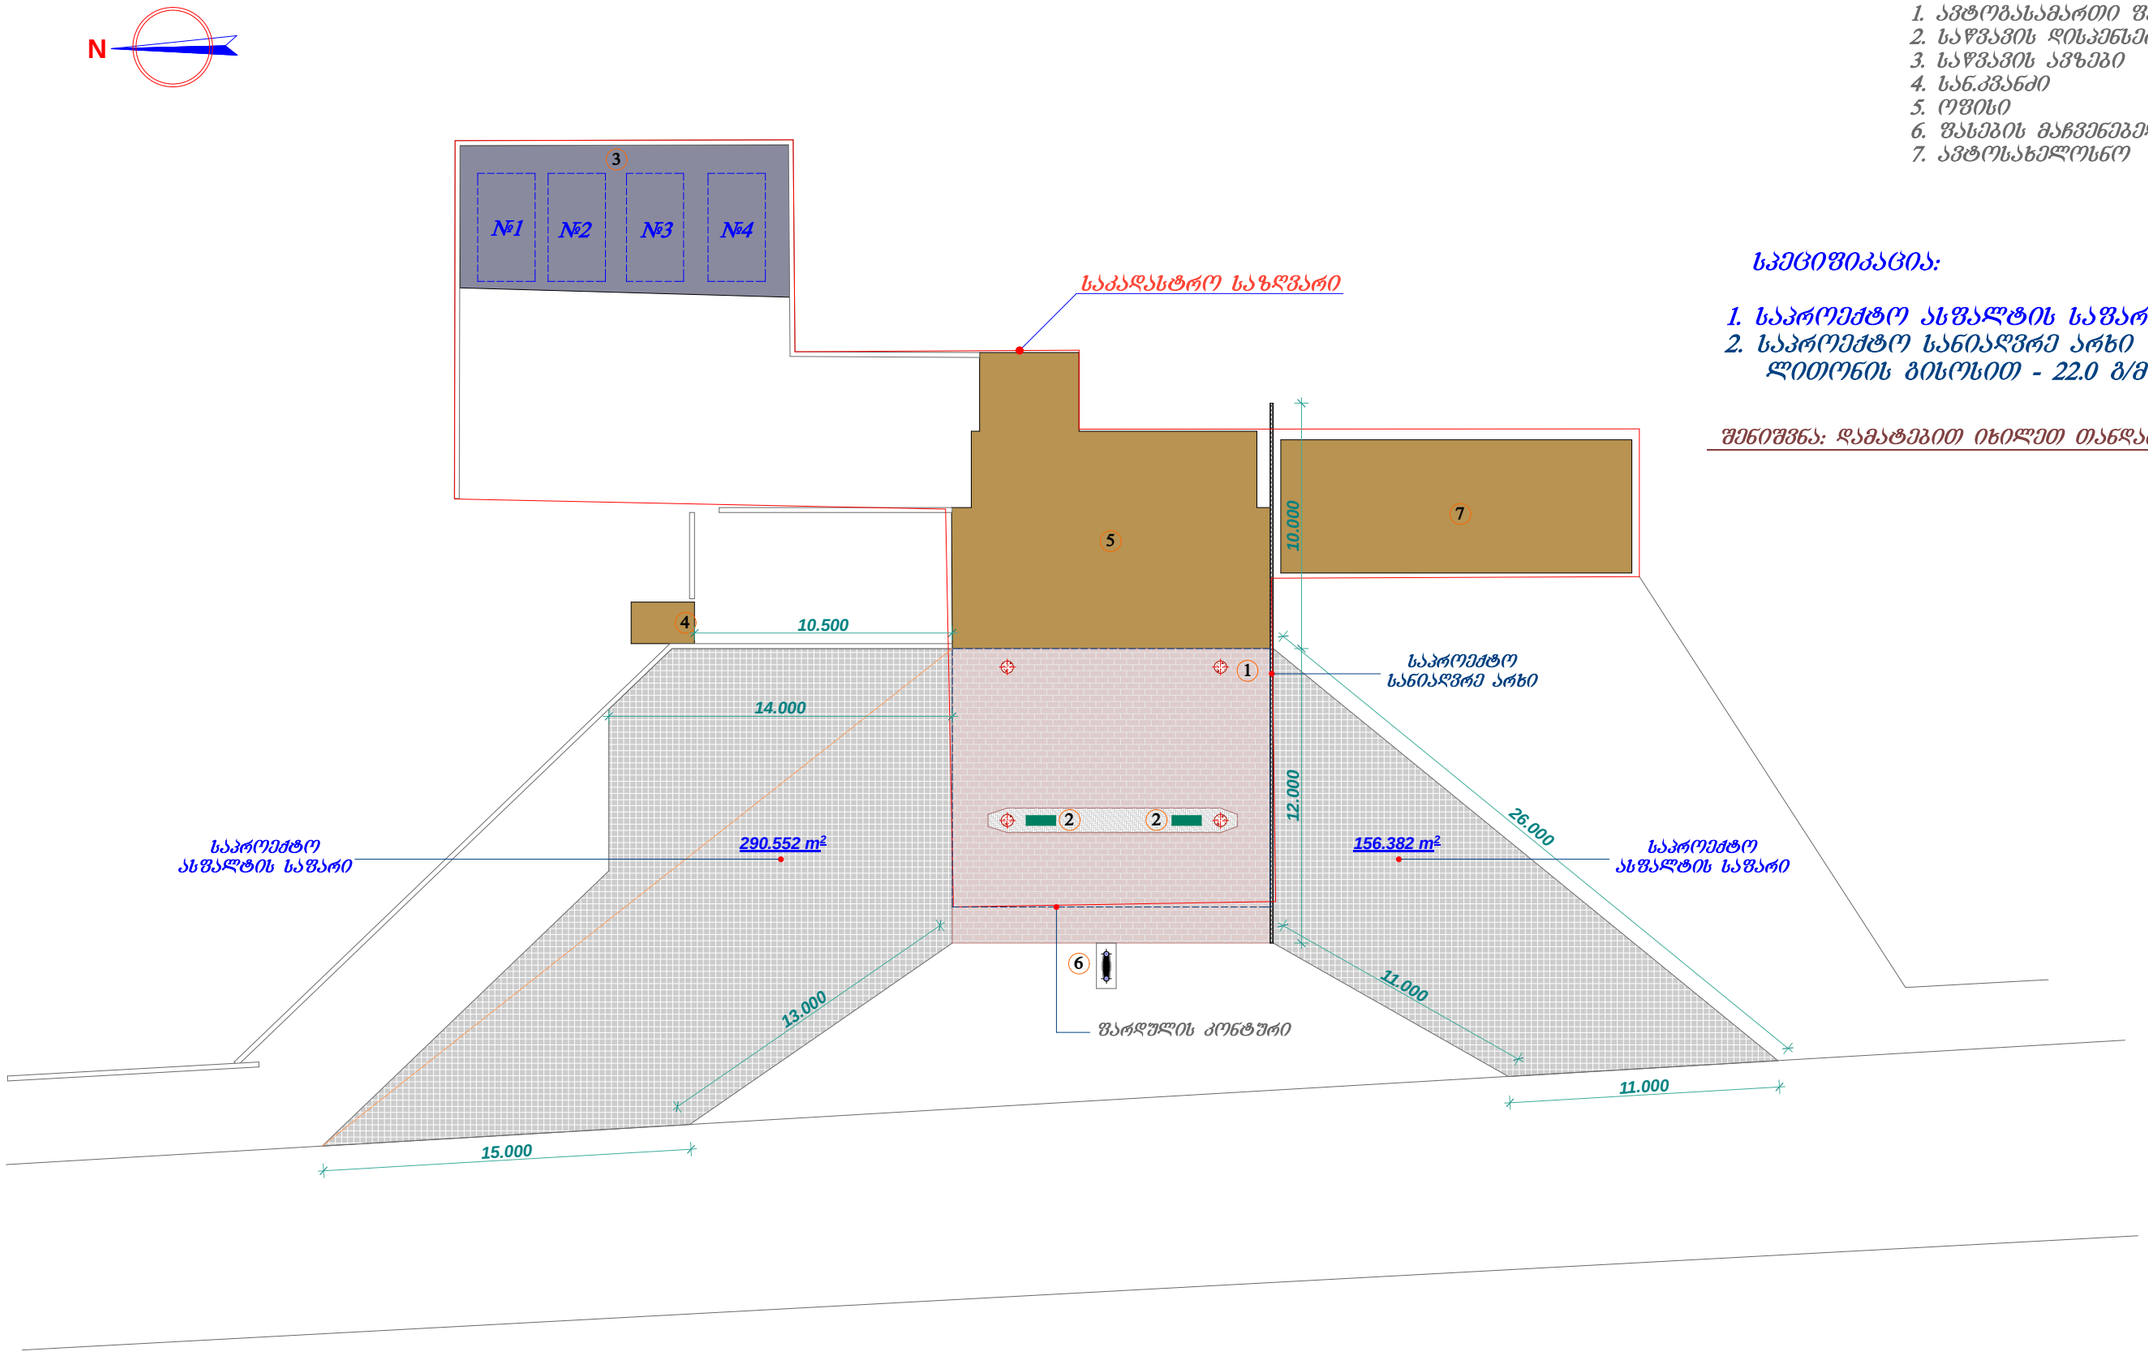

სპეციფიკაცია:

1. საპროექტო ასფალტის საფარი - 447.0 მ2
2. საპროექტო სანიაღვრე არხი ლითონის გისოსით - 22.0 მ/მ

შენიშვნა: დამატებით იხილეთ თანდართულ სურათები

შ.პ.ს. „სან პეტროლიუმ ჯორჯია"	
ქარელის რაიონი, სოფელი ბეზნისი შპს „სან პეტროლიუმ ჯორჯია"-ს ავტოგასამართი სადგური - აბს ქარელი	

შესასვლელი

Gulf
G-Force
G-Force
REGULAR
EURO DIESEL
DIESEL
Gulf
Office
CAR WASH
AUTO SERVICE
საპროექტო
სანიაღვრე არხი
საპროექტო
ასფალტის საფარი

გასასვლელი