გენგეგმა მ. 1:250

ექსპლიკაცია:

1. ავტოგასამართი წარდული
2. საწვავის დისპენსერი-4ც.
3. საწვავის ავზები
4. გენზინმზიდის გასაჩერებელი
5. ოფისი და მარკეტი
6. წასვლის მაჩვენებელი აბრა

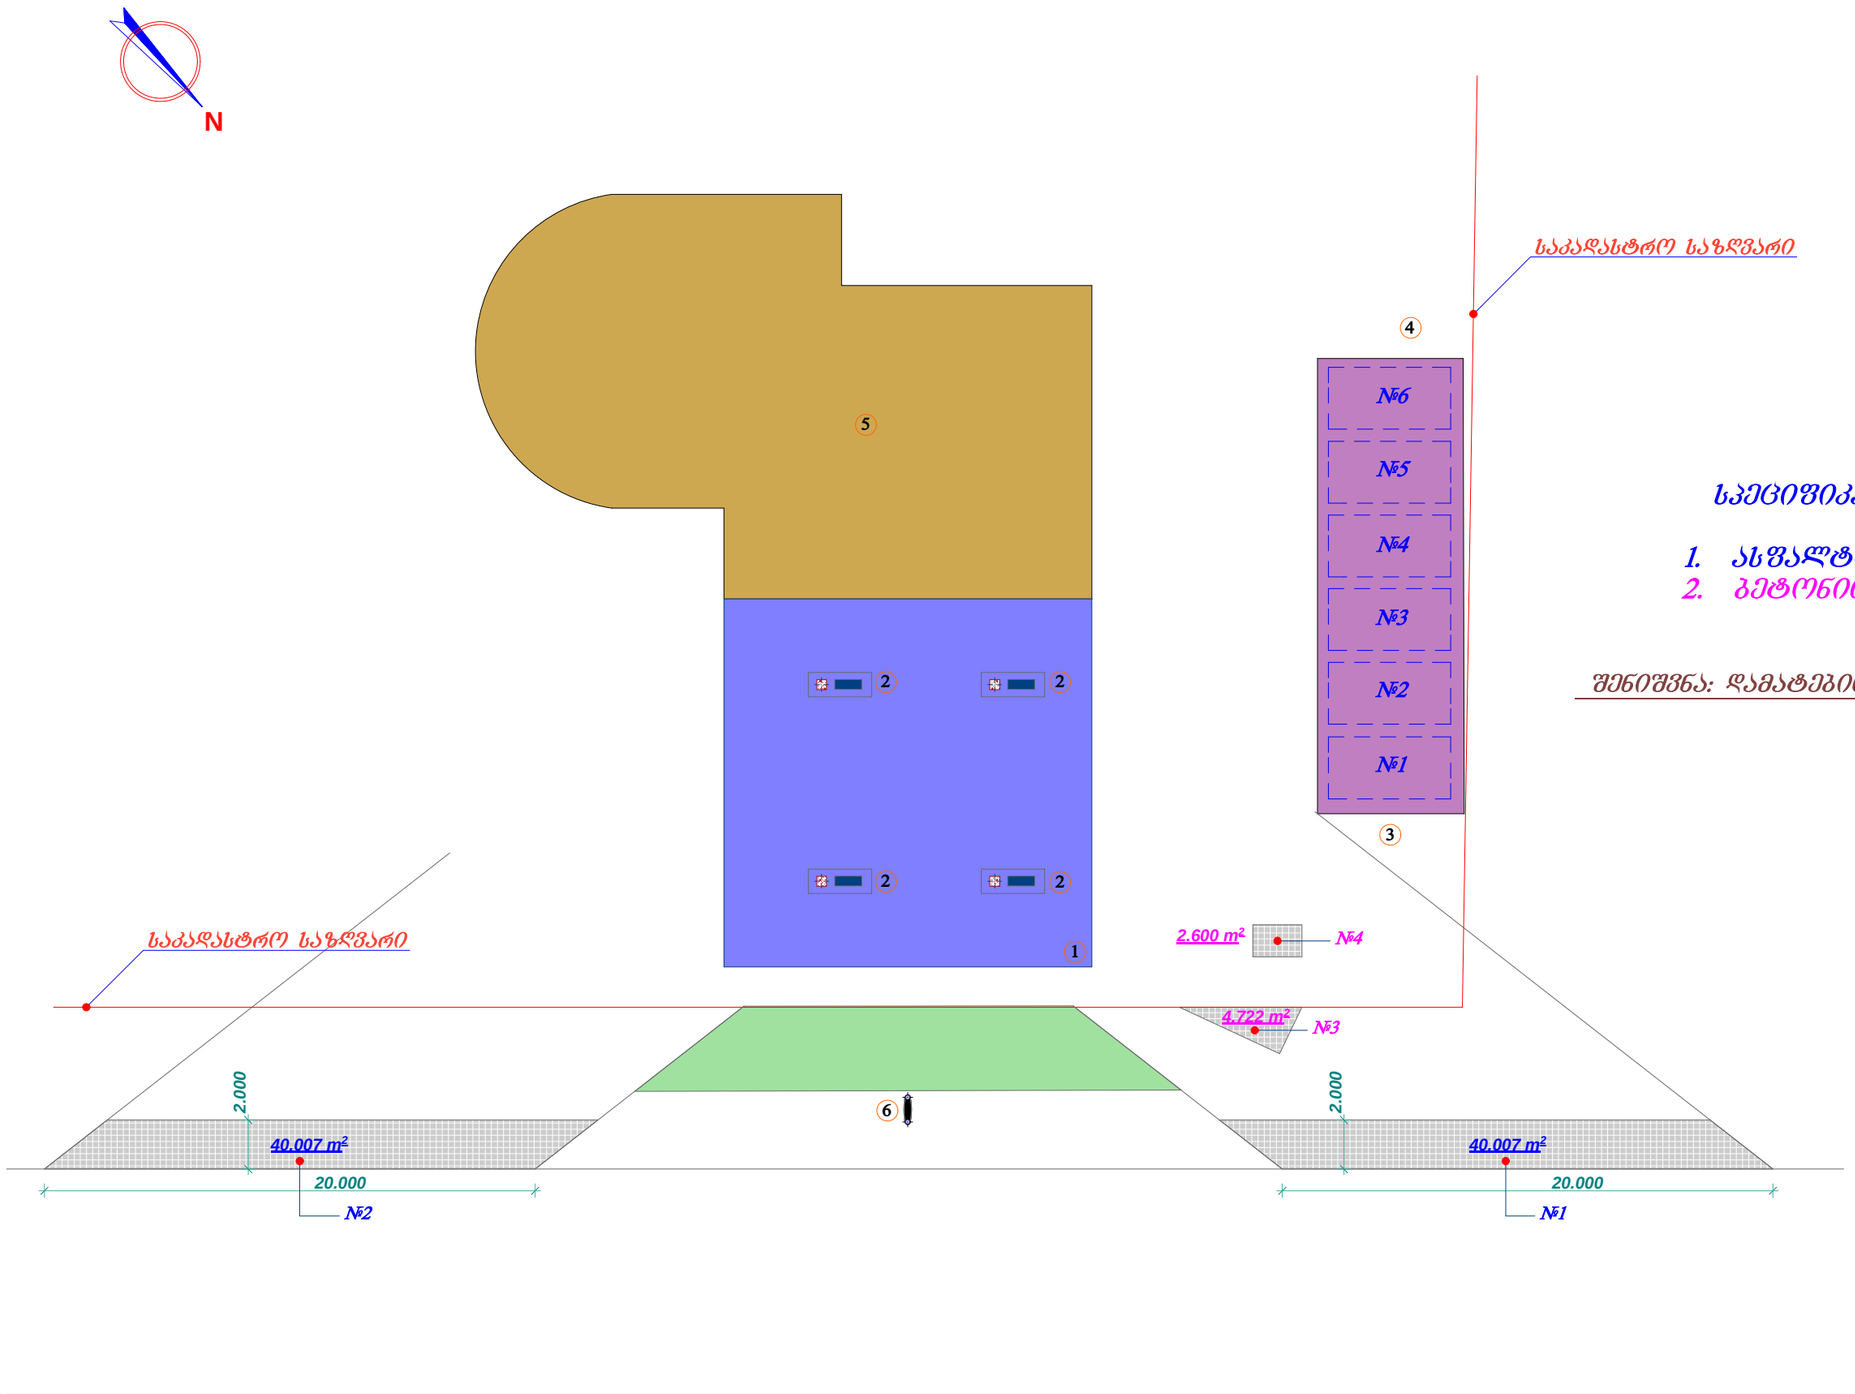

სპეციფიკაცია:

1. ასფალტით დაკერება - 81.0 მ2
2. ბეტონით დაკერება - 8 მ2

შენიშვნა: დამატებით იხილეთ თანდართული სურათები

შ.პ.ს. „სან პეტროლიუმ ჯორჯია"	
ხობის რაიონი, სოფელ პირველი მაისი შპს „სან პეტროლიუმ ჯორჯია"-ს ავტოგასამართი სადგური - აბს ხობი	

ᲨᲔᲡᲐᲡᲕᲚᲔᲚᲘ

გასასვლელი
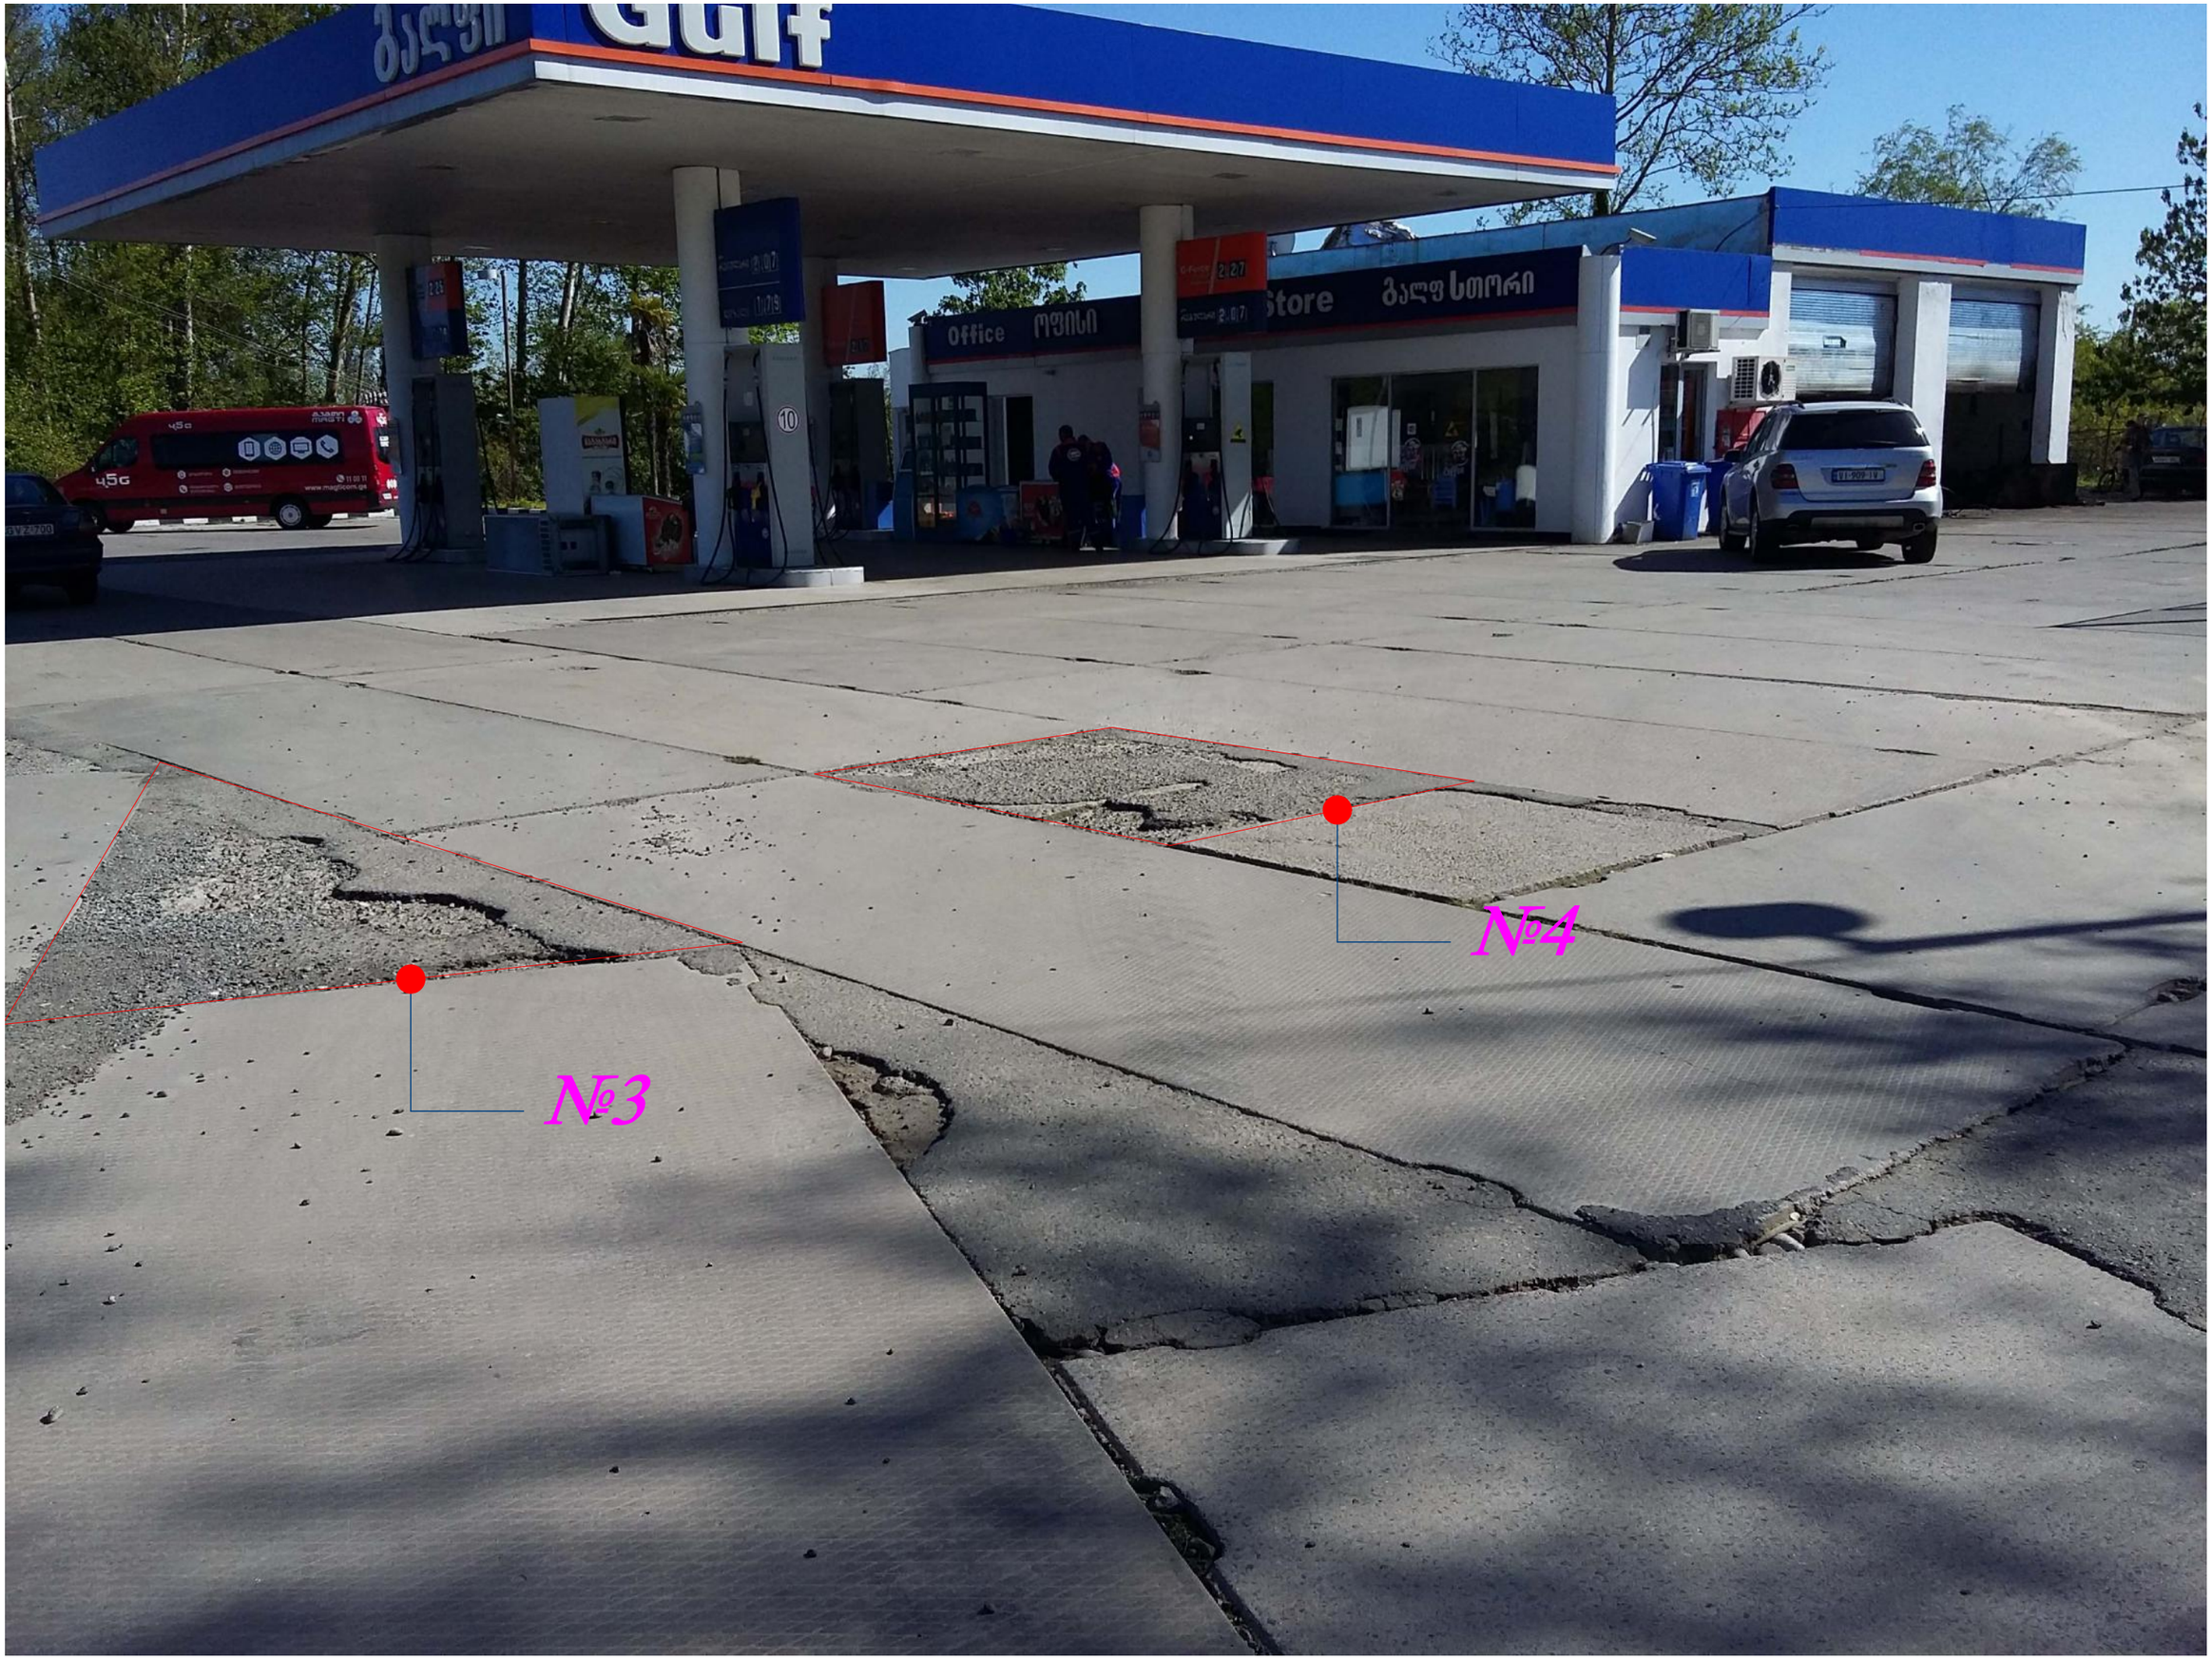
ფესვლელი