გენგეგმა მ. 1:200

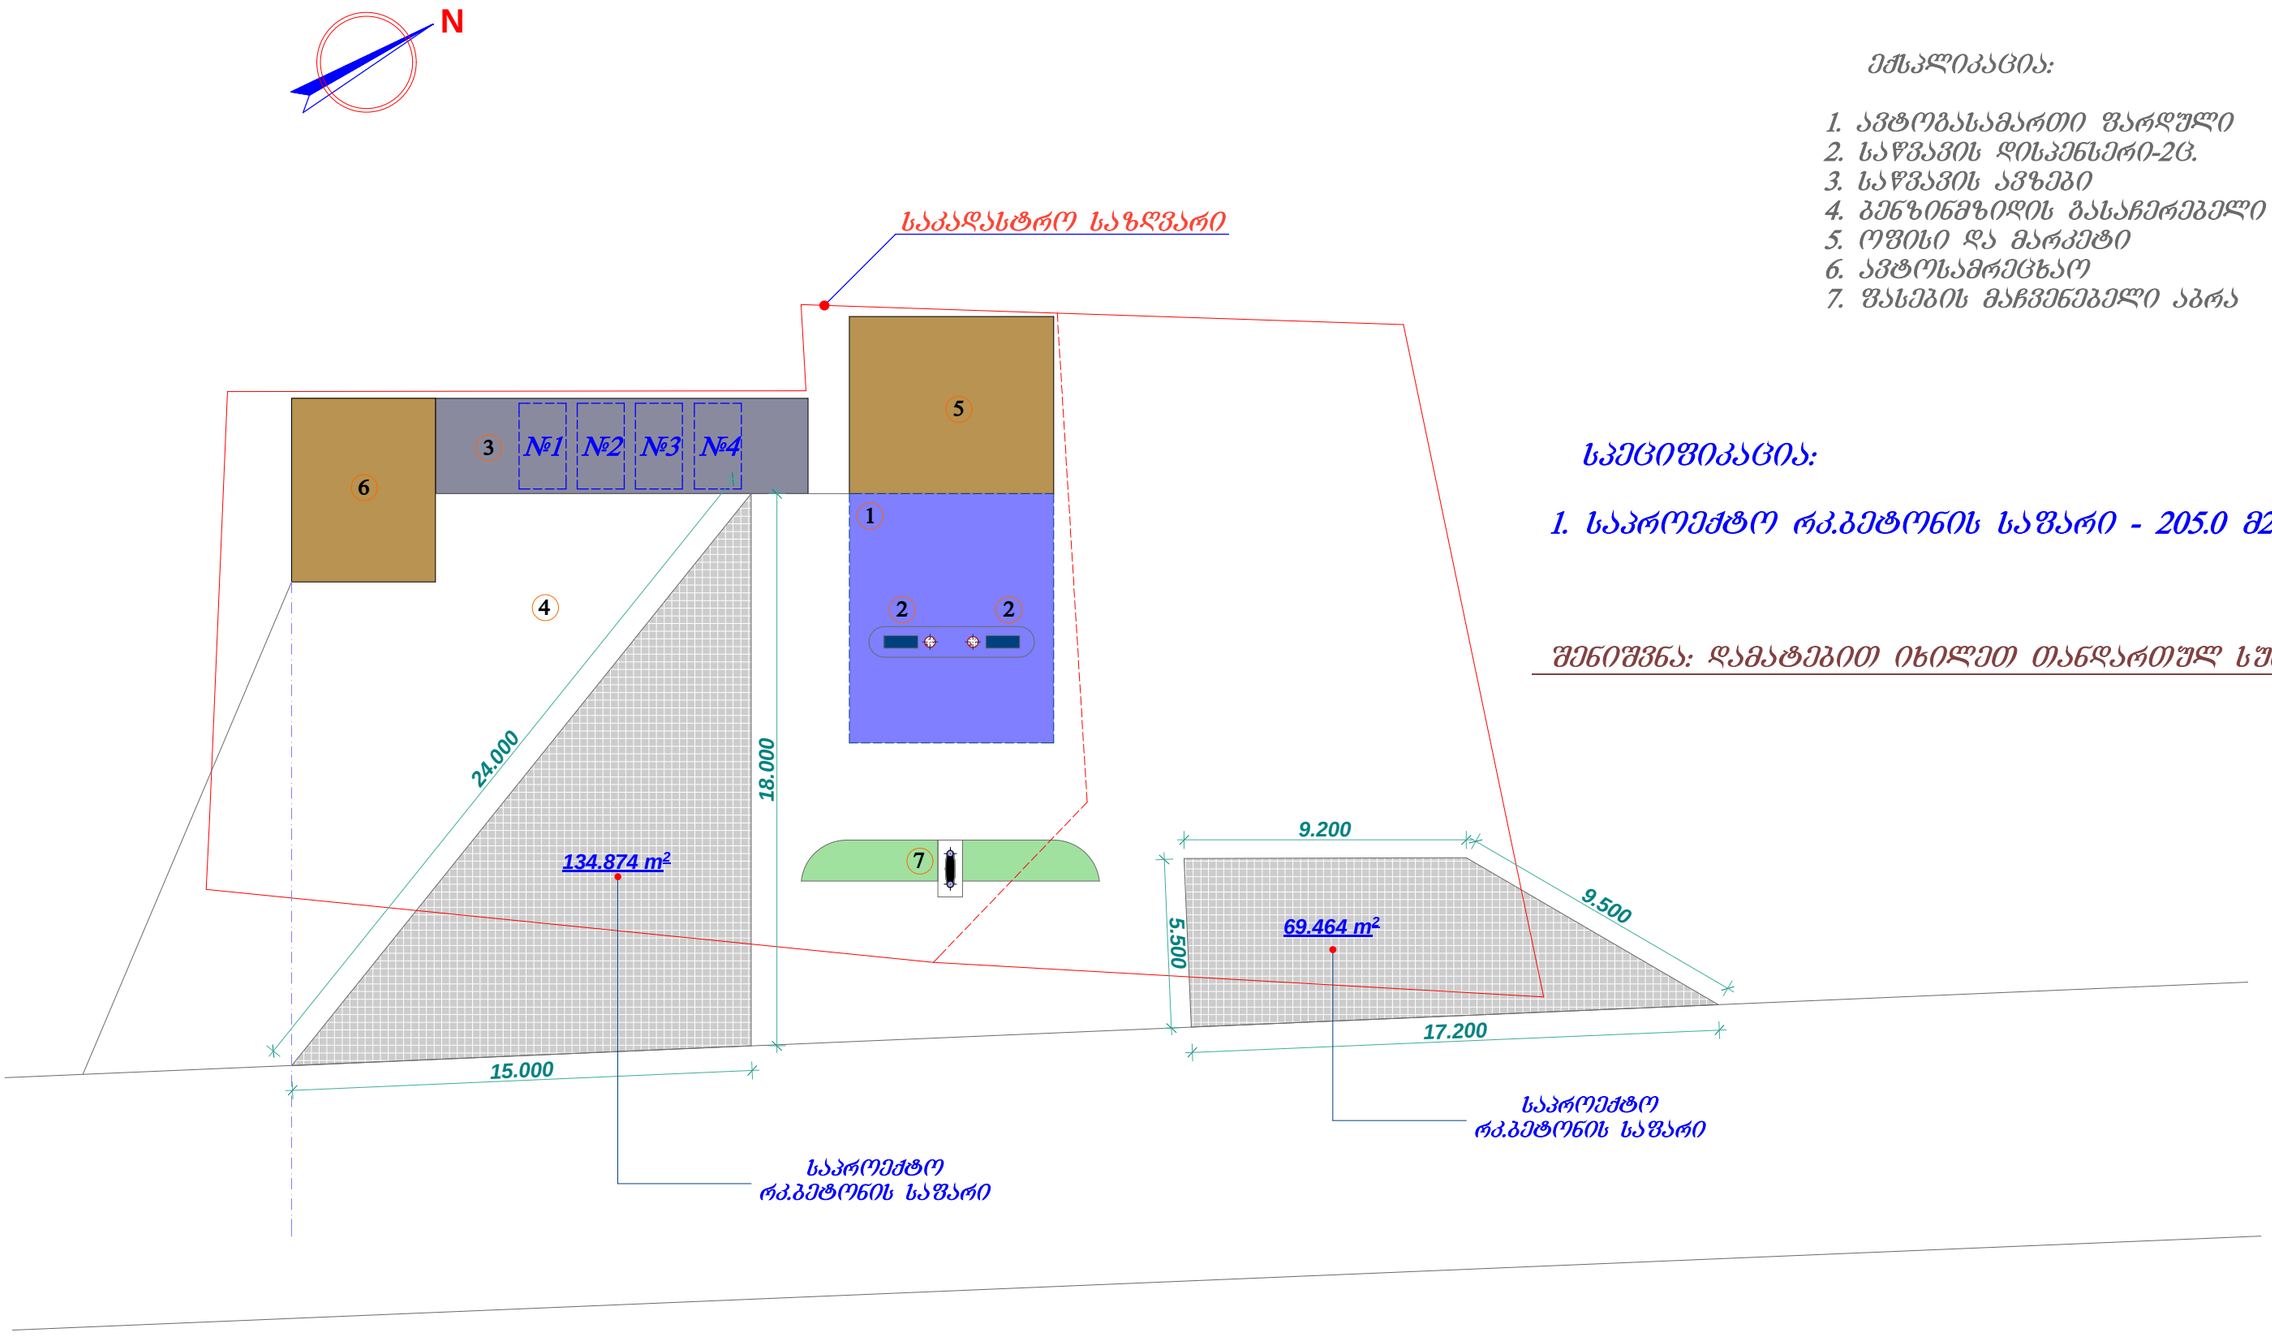

ექსპლიკაცია:

1. ავტოგასამართი ფარდული
2. საწვავის დისპენსერი-2ც.
3. საწვავის ავზები
4. გენზინმზიდის გასაჩერებელი
5. ოფისი და მარკეტი
6. ავტოსამრეცხაო
7. ფასების მაჩვენებელი აბრა

სპეციფიკაცია:

1. საპროექტო რკ.ბეტონის საფარი - 205.0 მ2

შენიშვნა: დამატებით იხილეთ თანდართულ სურათები

შ.პ.ს. „სან პეტროლიუმ ჯორჯია"	
წალენჯიხის რაიონი, სოფელი ლია შპს „სან პეტროლიუმ ჯორჯია"-ს ავტოგასამართი სადგური - აბს ლია	

ფესასვლელი

გალფი
G-Force
G-Force
Euro Regular
ვარრ ფიზელი
Gulf
გალფი
Office
გალფ სთორი
Gulf Store
JOMI
საპროექტო
რკ.ბეტონის საფარი

გასასვლელი

Gulf
Office
Gulf
EURO DIESEL
Gulf Store 24/7
Regular
www.gulf.ge
საპროექტო
რკ.ბეტონის საფარი