

გეგმვა მ. 1:200


ექსპლიკაცია:

- ავტობასმართი ფარდული
- საწვავის დისპენსერი-1ც.
- საწვავის ავზები
- ბენზინფილის გასაჩერებელი
- ოფისი და მარკეტი

სპეციფიკაცია:

- საპროექტო ასფალტის საფარი - 192.0 მ2

შენიშვნა: დამატებით იხილეთ თანდართულ სურათები

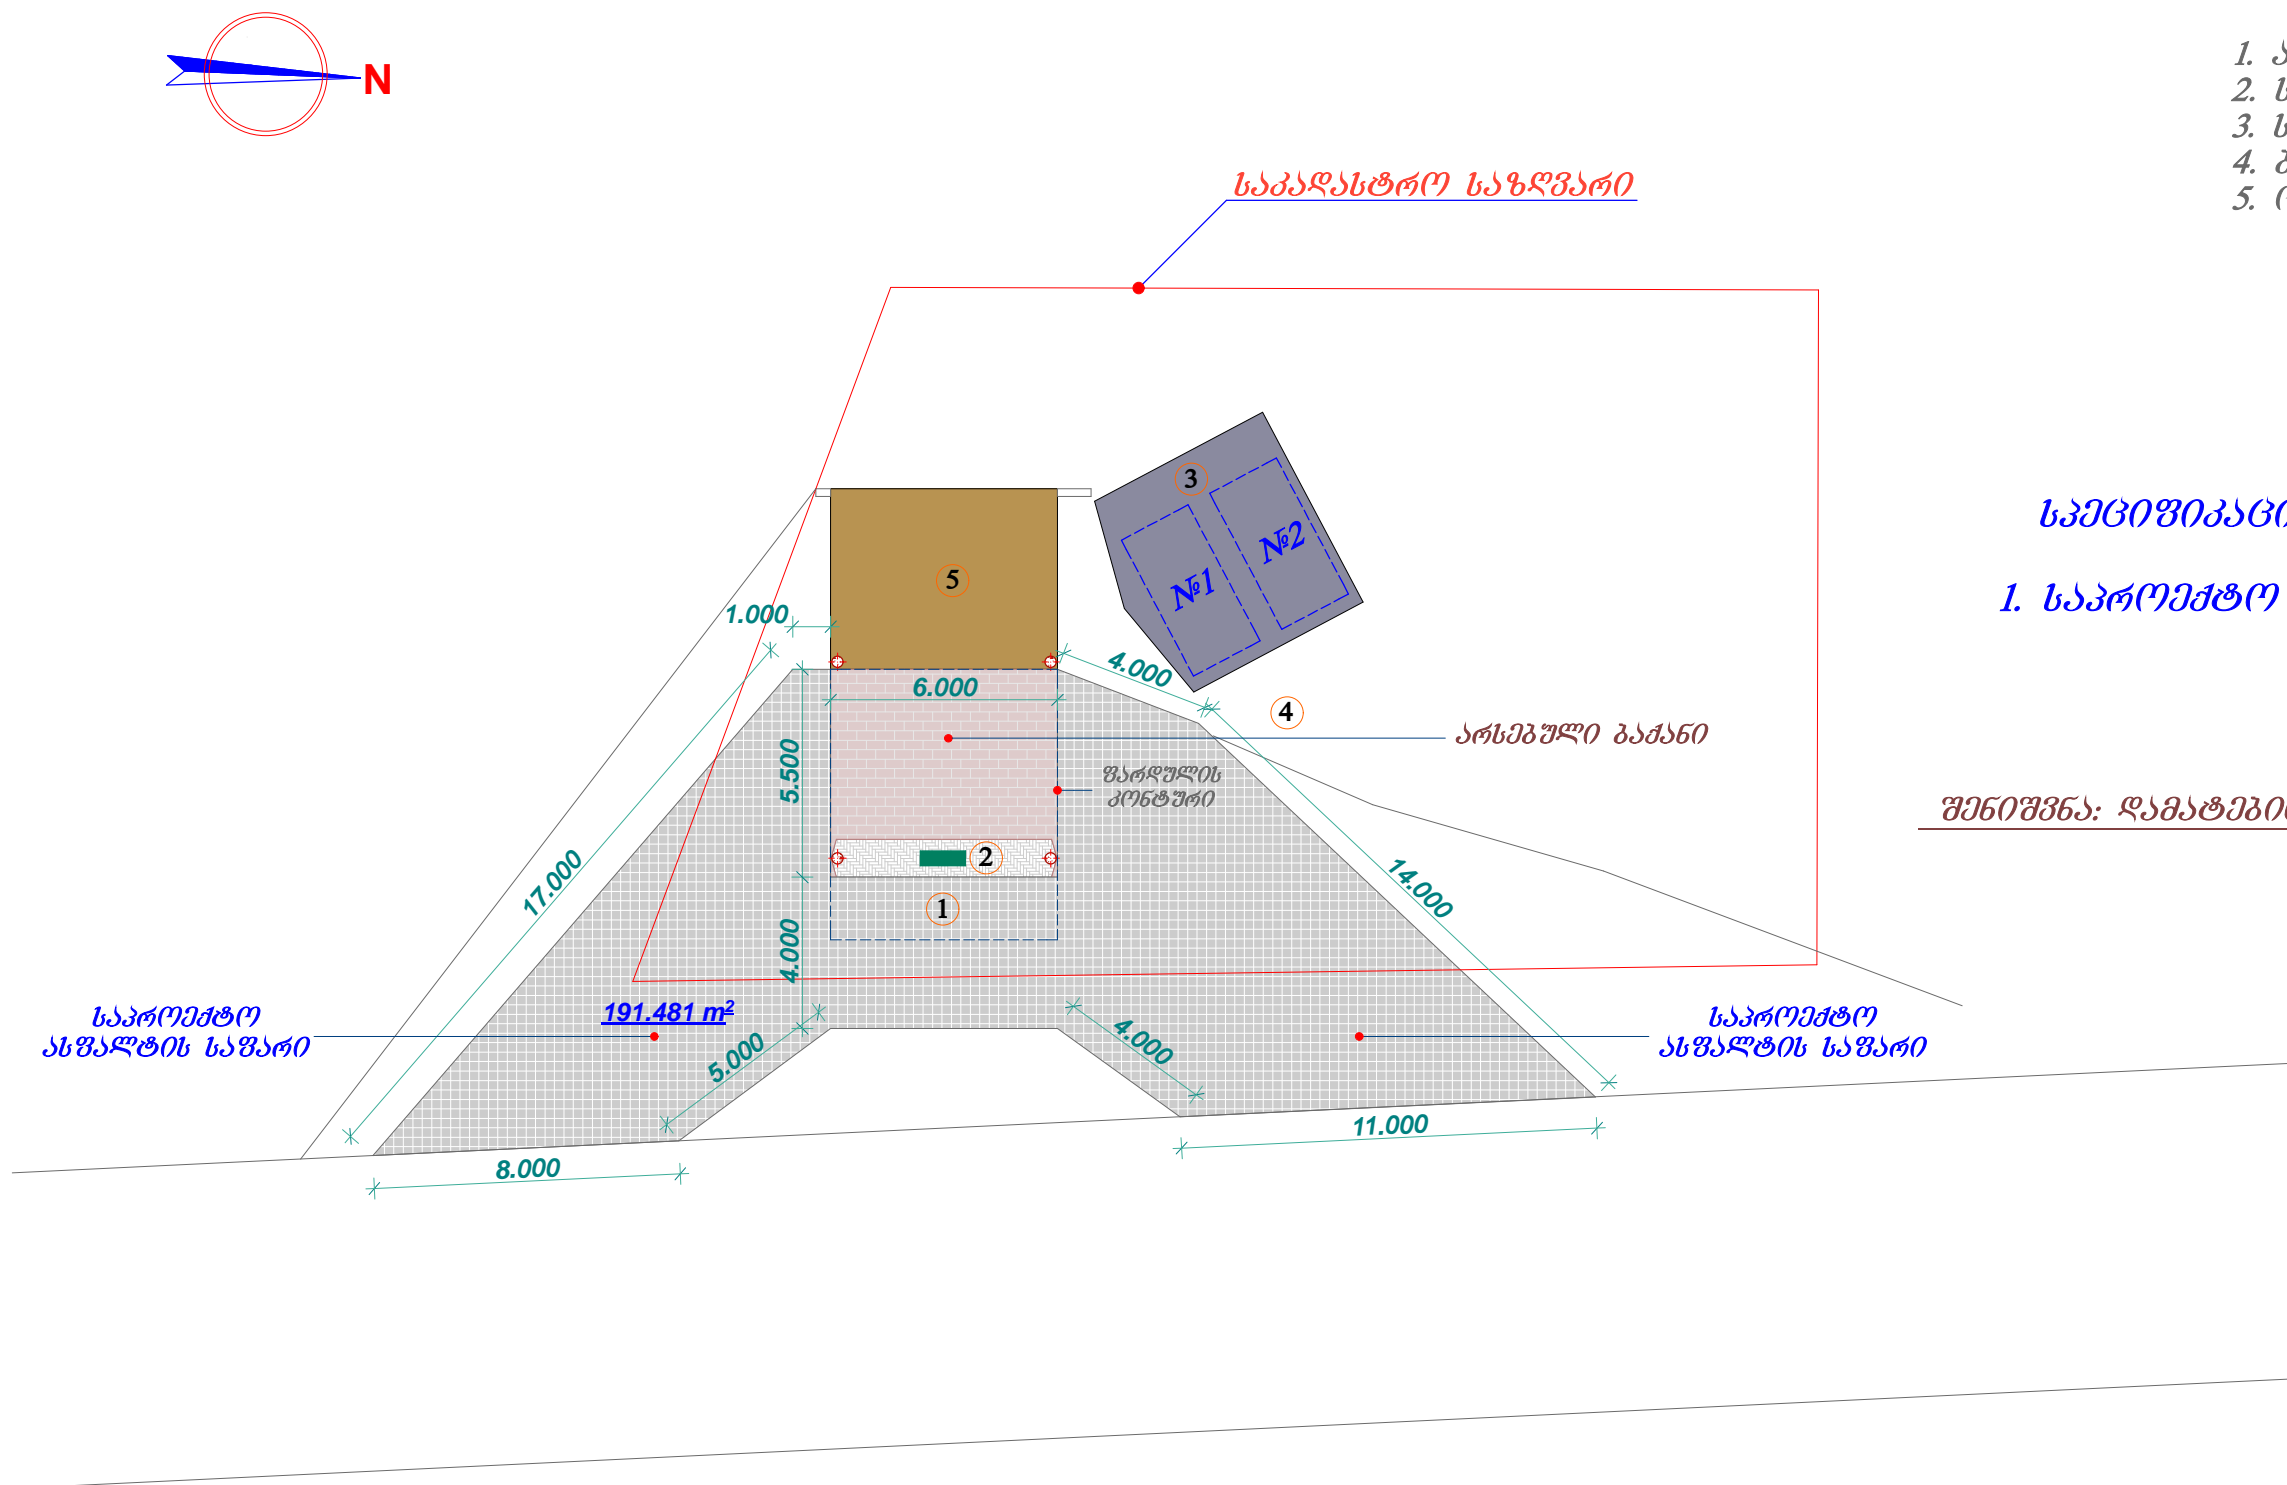

შესასვლელი



საკროუქტო
ასფალტის საფარი

გასასვლელი

საპროექტო
ასფალტის სავარი

