გენგეგმა მ. 1:200

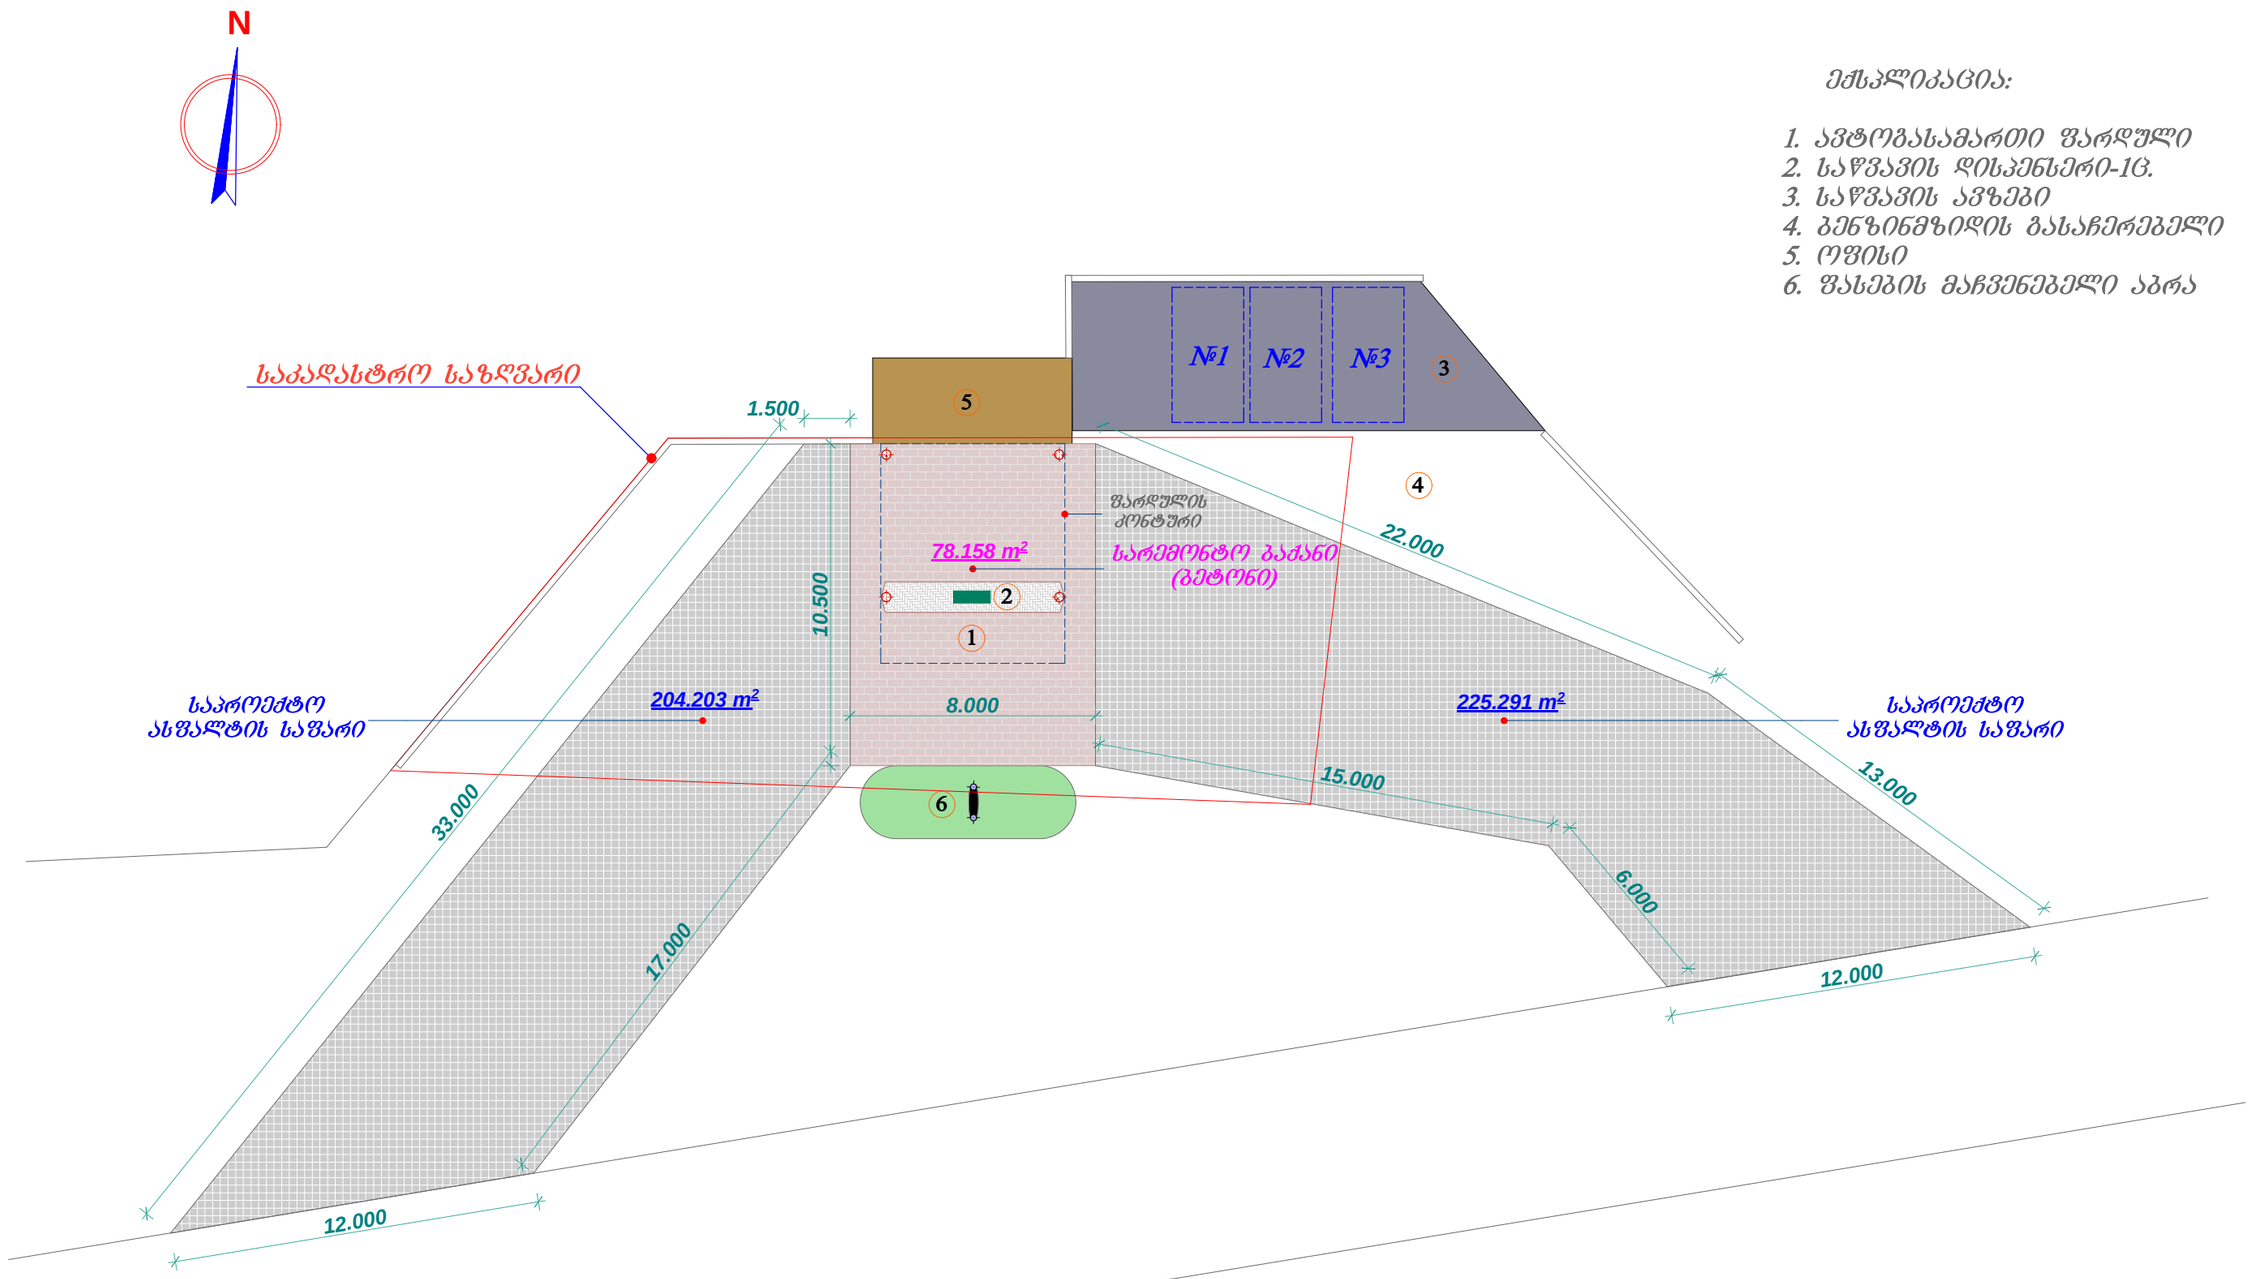

ექსპლიკაცია:

1. ავტოგასამართი წარდული
2. საწვავის დისპენსერი-1ც.
3. საწვავის ავზები
4. გენზინმზიდის გასაჩერებელი
5. ოფისი
6. წასების მაჩვენებელი აბრა

სპეციფიკაცია:

1. საპროექტო ასფალტის საფარი - 430.0 მ2
2. სარემონტო ბაქანი - 79.0 მ2

შენიშვნა: დამატებით იხილეთ თანდართულ სურათები

შ.პ.ს. „სან პეტროლიუმ ჯორჯია"	
ქალაქი ქარელი, ვაჟა-ფშაველას ქუჩა შპს „სან პეტროლიუმ ჯორჯია"-ს ავტოგასამართი სადგური - აბს ყინწვისი	

შესასვლელი

გასასვლელი

ბაქანი