გენგეგმა მ. 1:250

ექსპლიკაცია:

1. ავტოგასამართი ფარდული
2. საწვავის დისპენსერი-2ც.
3. საწვავის ავზები
4. გენზინგზიდის გასაჩერებელი
5. ოფისი და მარკეტი
6. ავტოსახელოსნო

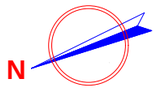

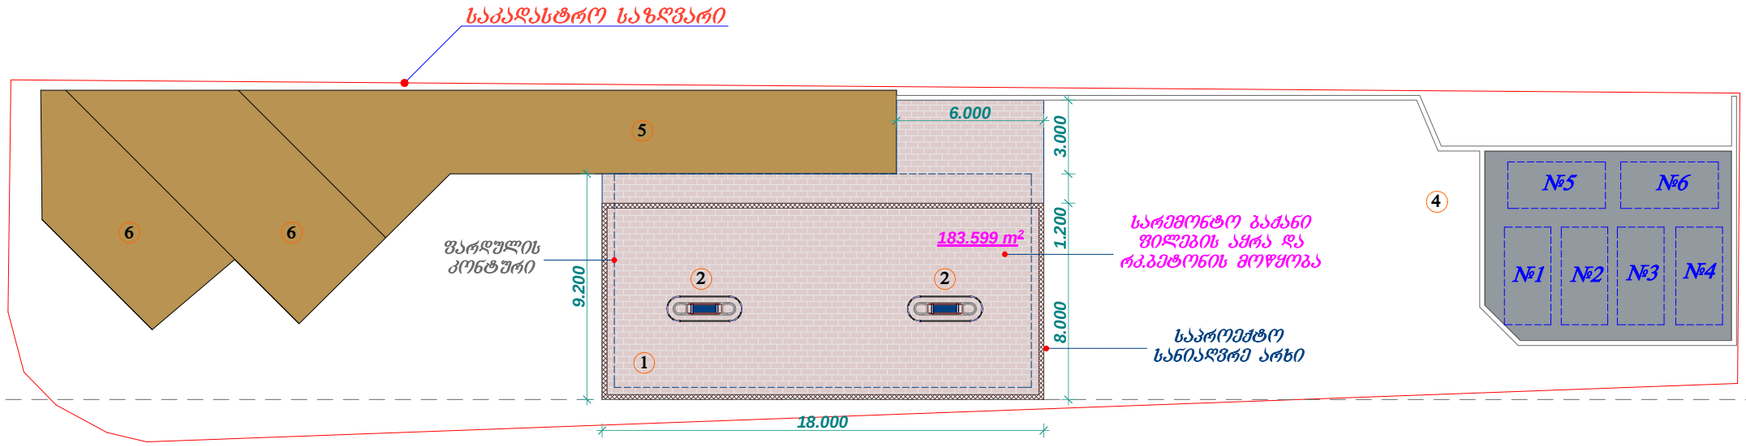

მდ. მტკვრის მარჯვენა სანაპირო

სპეციფიკაცია:

1. საპროექტო რკ.ბეტონის საფარი - 184.0 მ2
2. საპროექტო სანიაღვრე არხი(ლითონის შველერი) - 34.0 მ/მ

შენიშვნა: დამატებით იხილეთ თანდართულ სურათები

შ.პ.ს. „სან პეტროლიუმ ჯორჯია"	
ქალაქი თბილისი, მდ. მტკვრის მარჯვენა სანაპირო, დიღმის ხიდის მიდებარედ შპს „სან პეტროლიუმ ჯორჯია"-ს ავტობასამართი სადგური - აბს დიდუბე	

ᲖᲔᲡᲐᲡᲕᲚᲔᲚᲘ

Gulf Store
ᲒᲐᲖᲘ ᲡᲢᲝᲠᲘ
10
ᲡᲐᲠᲔᲛᲝᲜᲢᲝ ᲒᲐᲫᲐᲜᲘ
ᲤᲘᲚᲢᲠᲘᲡ ᲐᲧᲠᲐ ᲓᲐ
ᲠᲔᲓᲘᲐᲢᲝᲠᲘᲡ ᲛᲝᲬᲧᲝᲑᲐ

ფესადი

Gulf Store
10
საპროექტო
სანიაღვრე არხი
საერთო ტაქანი
ფილტრების აქრა და
რკ.ბეტონის მოწყობა

გასასვლელი

Gulf
Euro Regular
ევრო რეგულარი
G-Force
პრემიუმი
Premium
G-Force
ევრო რეგულარი
Euro Regular
ევრო დიზელი
Euro Diesel
გალფ სთორი
Gulf Store
Gulf
24/7
2.07
2.05
2.25
სარემონტო ბაქანი
შილეზის აყრა და
რკ.ბეტონის მოწყობა