


გენგეგმა მ. 1:200

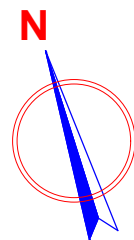


ეტსაღიპაცია:

1. ავტობასმართი ვარდული
2. საწვავის ღისკენსერი-2ც.
3. საწვავის ავზები
4. გენზინმზიდის გასაჩერებელი
5. ოვინი ღა მარკეტი
6. ვასების მაჩვენებელი აბრა

საეცოვიპაცია:

1. საპროექტო რკ.გეტონის საზარი - 103.0 მ2
2. საპროექტო გეტონის საზარი - 11.0 მ2

შენიშვნა: საპროექტო არმირებული გეტონის მოწყობამდე  
იმ ადგილებში მოინებრეს არსებული გეტონი 8-10 სმ  
ღამატებით იხილეთ თანდართული სურათები

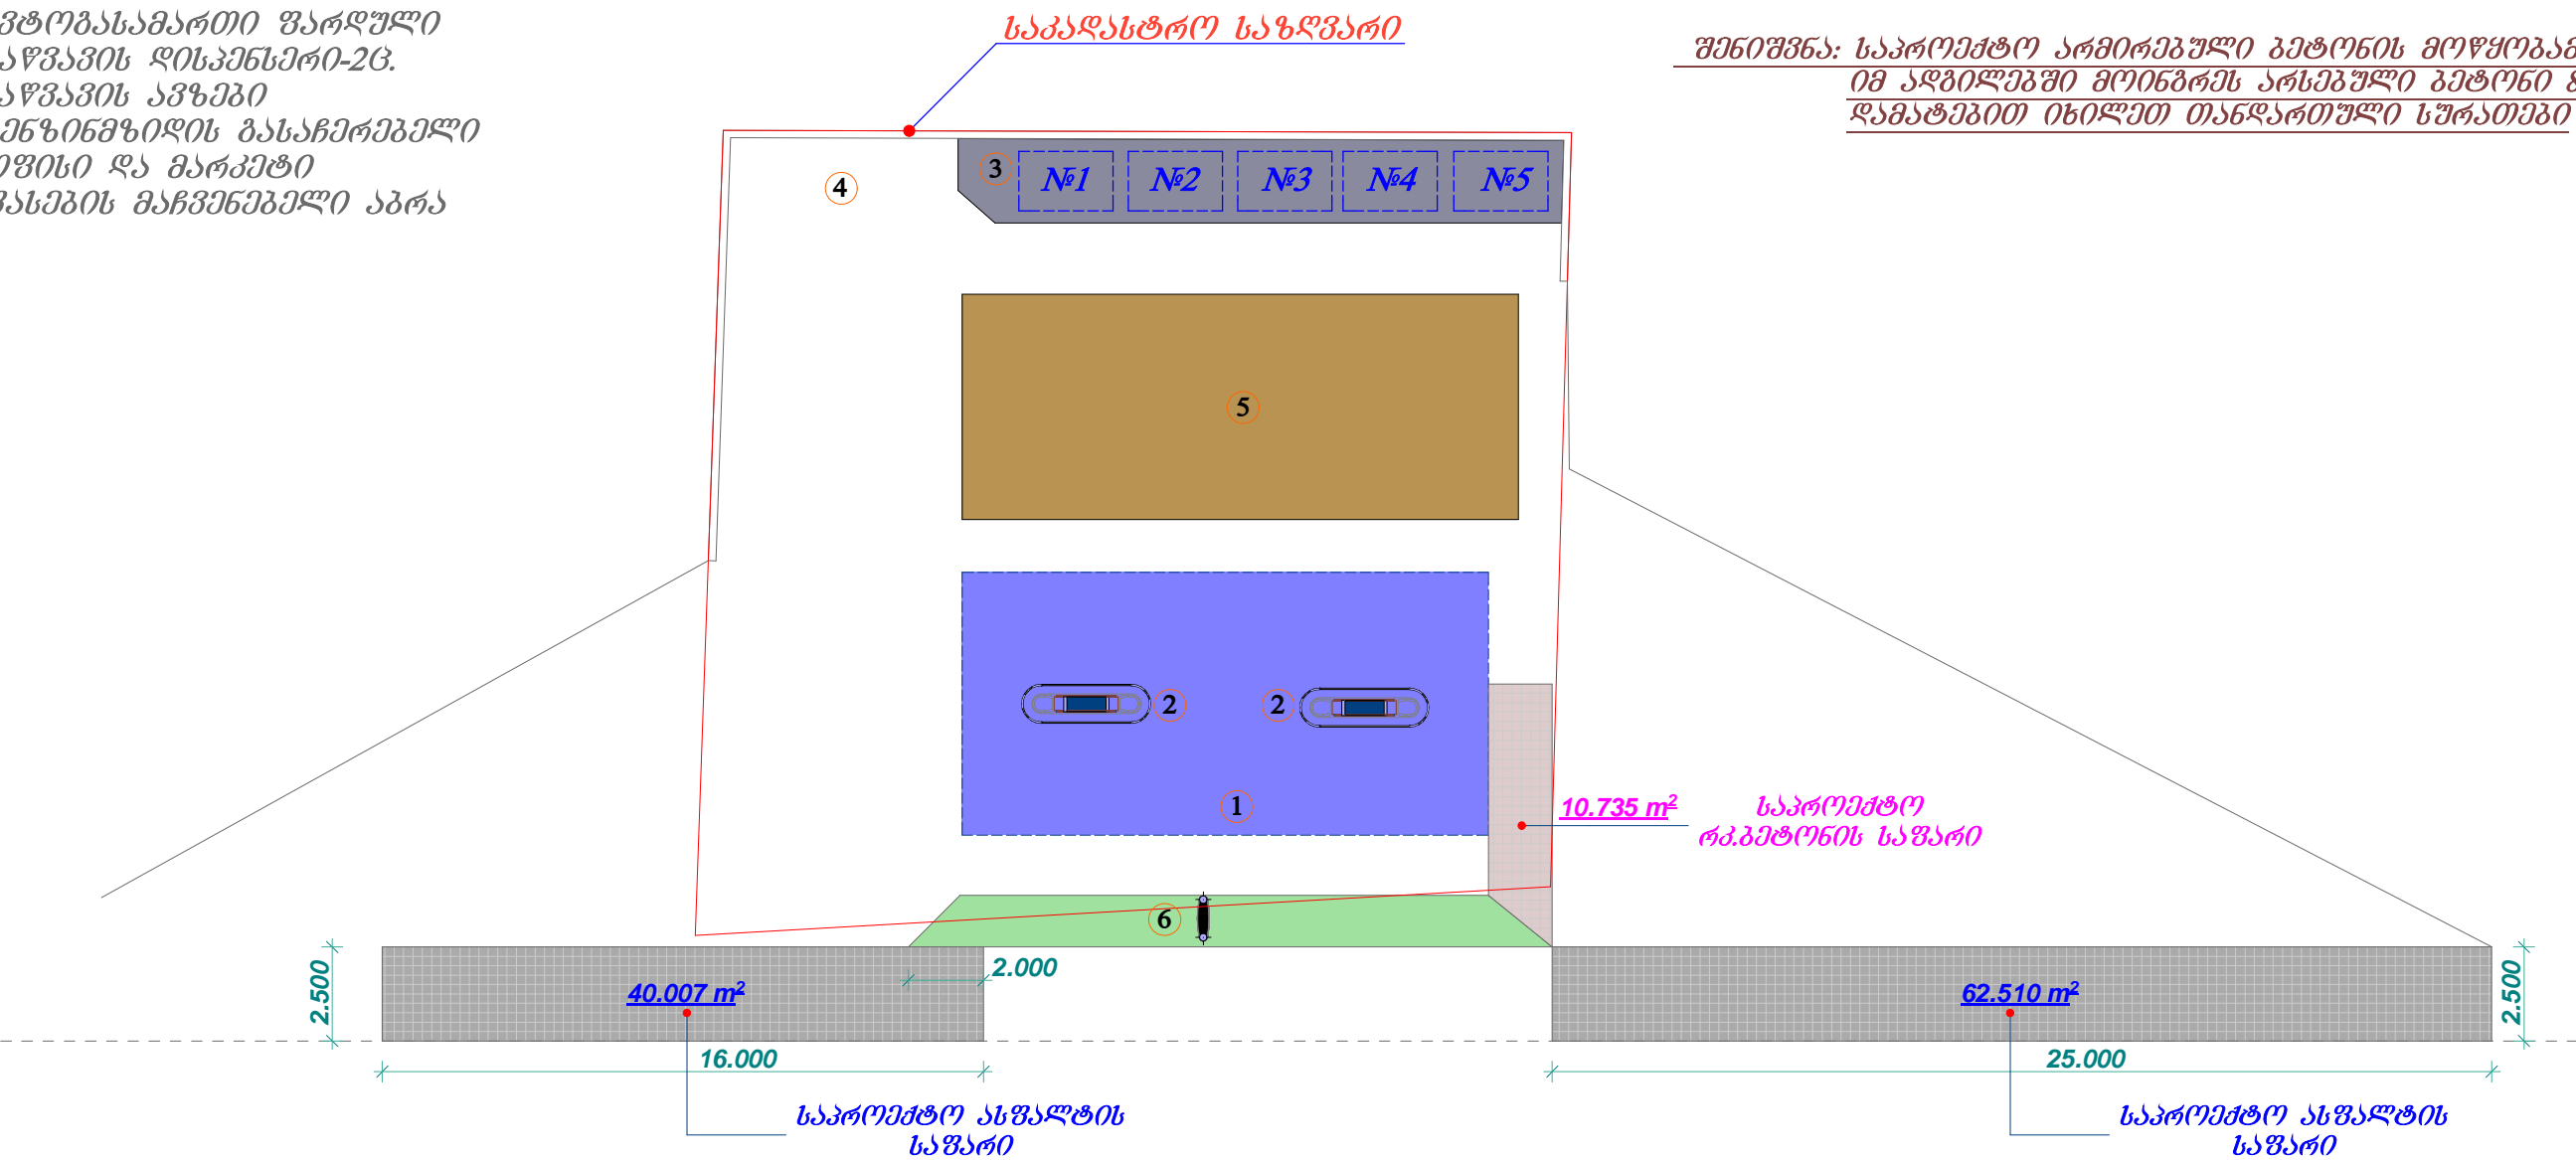



# გასასვლელი





