

№№	დასახელება
1	გულტიფუნქციური შენობა
2	საზოგადოებრივი საპირფარეო
3	აბს.-ის აღმონიტრაციული შენობა, სერვის ცენტრი
4	გუნდრივი აირის გარიგებელი დისპენსერები ზარღულის ქვეშ
5	ნავთობპროდუქტების გარიგებელი დისპენსერები ზარღულის ქვეშ
6	ელექტრომობილების დასაგუნტი სვეტი
7	გმელულისა და გზაგზების მოსაცდელი
8	გუნდრივი აირის საომგონტრო კონტეინერი

საქართველო

"SOCAR GEORGIA PETROLEUM"

პროექტის ავტორი

პროექტის აღმასრულებელი

პროექტის დამამუშავებელი

პროექტის დამამუშავებელი

შ.პ.ს. "საი სი გრუპი"

შ.პ.ს. "IC GROUP"

პროექტის აღმასრულებელი

პროექტის დამამუშავებელი

პროექტის დამამუშავებელი


პროექტის დამამუშავებელი

პროექტის ავტორი



პროექტის აღმასრულებელი

პროექტის დამამუშავებელი



პროექტის დამამუშავებელი

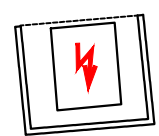


ადმინისტრაციული შენობის და ფარდულის ფასადი 5-1 ღერძებში
(საშემსრულებლო)
მ. 1:150

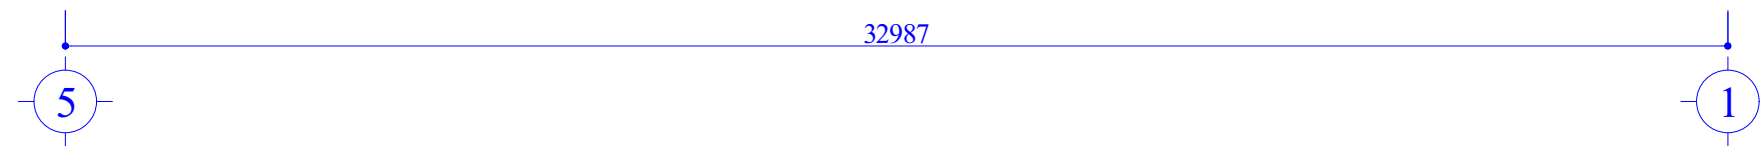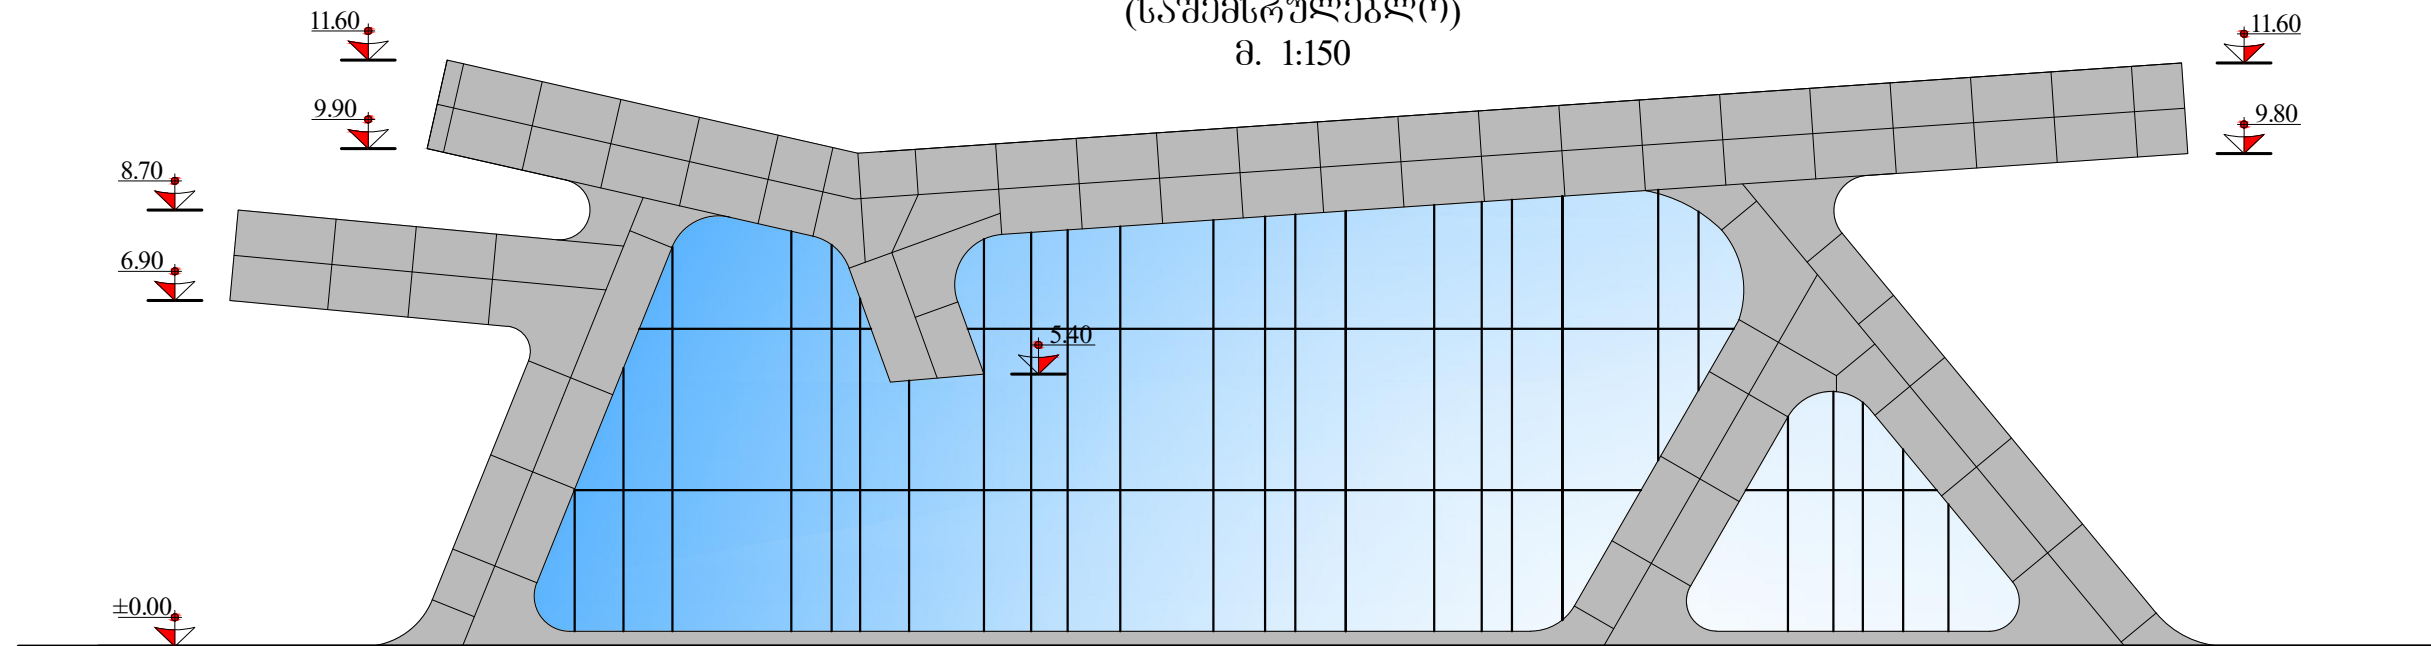


ადმინისტრაციული შენობის და ფარდულის ფასადი 1-5 ღერძებში
(საშემსრულებლო)
მ. 1:150

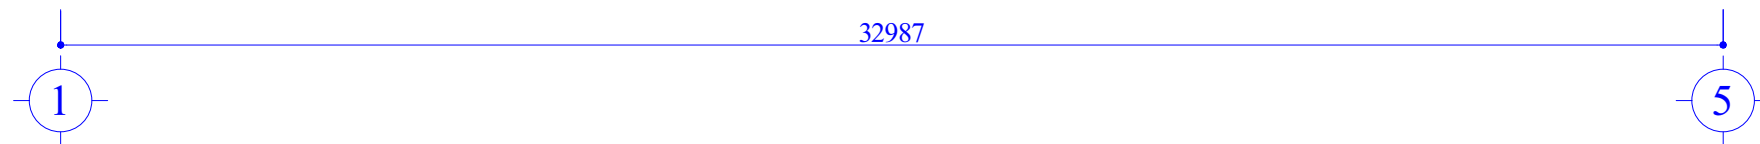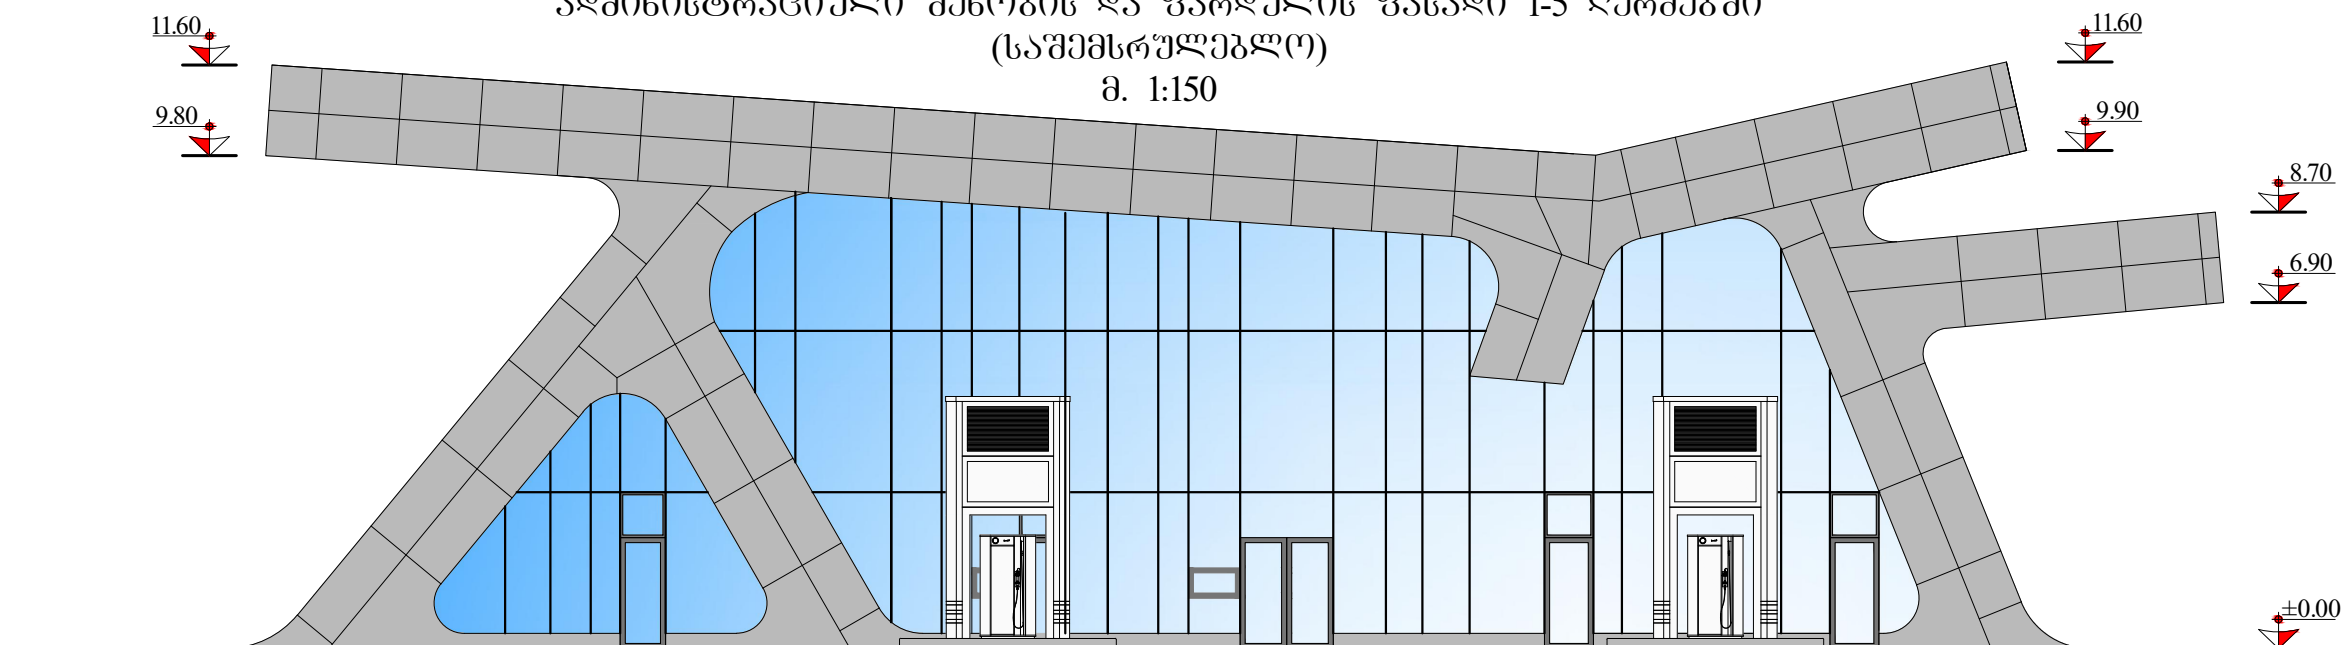



 <p>დამკვეთი: "SOCAR GEORGIA PETROLEUM"</p>	<p>შ.პ.ს. "აი სი ბრეჰი" შემსრულებელი: L.T.D. "IC GROUP"</p>			
	არქიტექტურული ნაწილი		დირექტორი	დ. ჯურულაველი
	ავტობასამართი კომპლექსი ქარელის რაიონს სოფ. ურბნისში (საშემსრულებლო პროექტი)		შეასრულა	დ. ჯურულაველი
ადმინისტრაციული შენობის და ფარდულის ფასადები (საშემსრულებლო)	სტადია	მასშტაბი	ფურცელი	ფორმატი
	მ.პ.	1:150	3	A-3

ადმინისტრაციული შენობის და ფარდულის ფასადი ა-დ ღერძებში
(საშემსრულებლო)
მ. 1:150

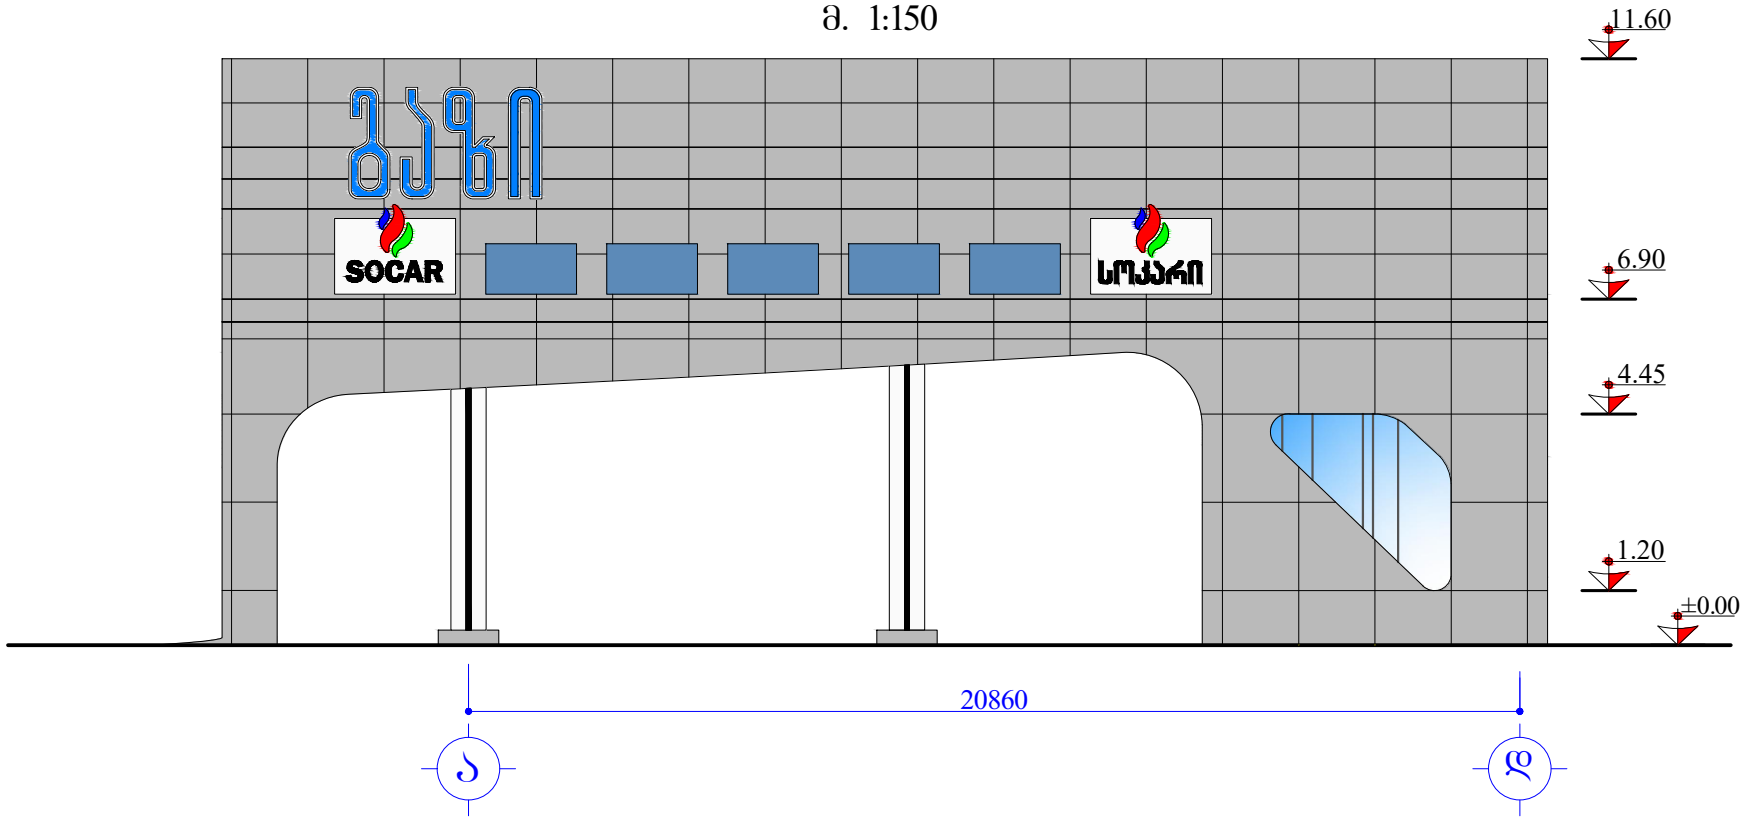


ადმინისტრაციული შენობის და ფარდულის ფასადი დ-ა ღერძებში
(საშემსრულებლო)
მ. 1:150

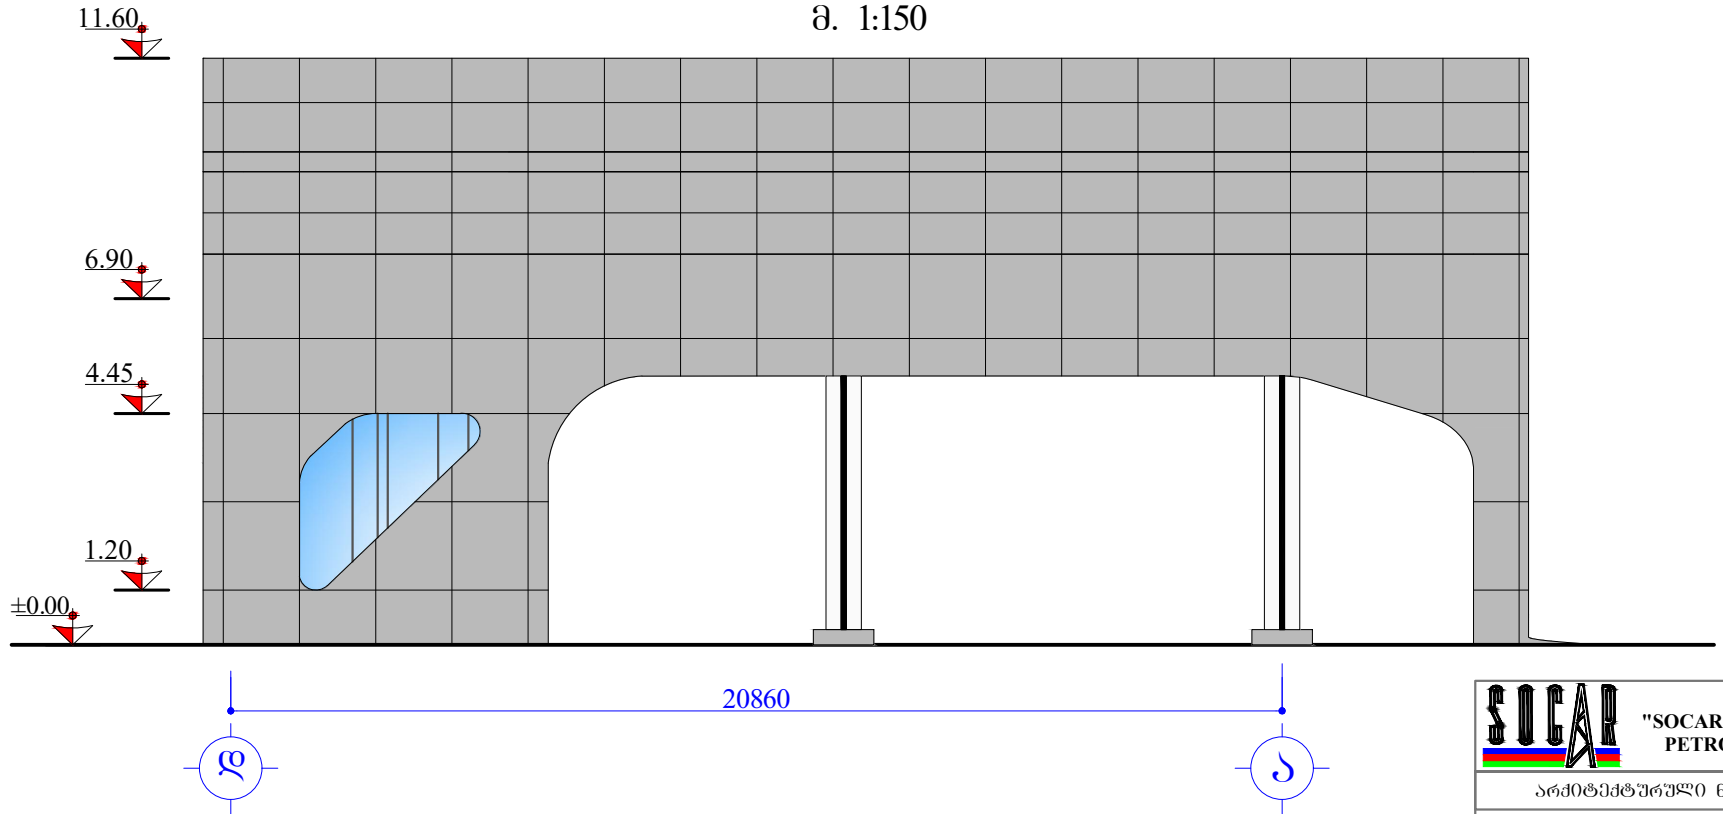



 "SOCAR GEORGIA PETROLEUM" არქიტექტურული ნაწილი	დამკვეთი: შ.პ.ს. "აი სი ბრძეპი" შემსრულებელი: L.T.D. "IC GROUP"			
	ფირმის მფლობელი		დ. ჯურულაყვილი	
	შეასრულა		დ. ჯურულაყვილი	
	ავტორიზაციის კომპლექსი ქარელის რაიონის სოფ. ურბნისში (საშემსრულებლო პროექტი)			
ადმინისტრაციული შენობის და ფარდულის ფასადები (საშემსრულებლო)	სტადია	მასშტაბი	ფურცელი	ფორმატი
	მ.პ.	1:150	5	A-3

მულტიფუნქციური შენობის ფასადი 1-5 ღერძებში
(საშემსრულებლო)
მ. 1:250

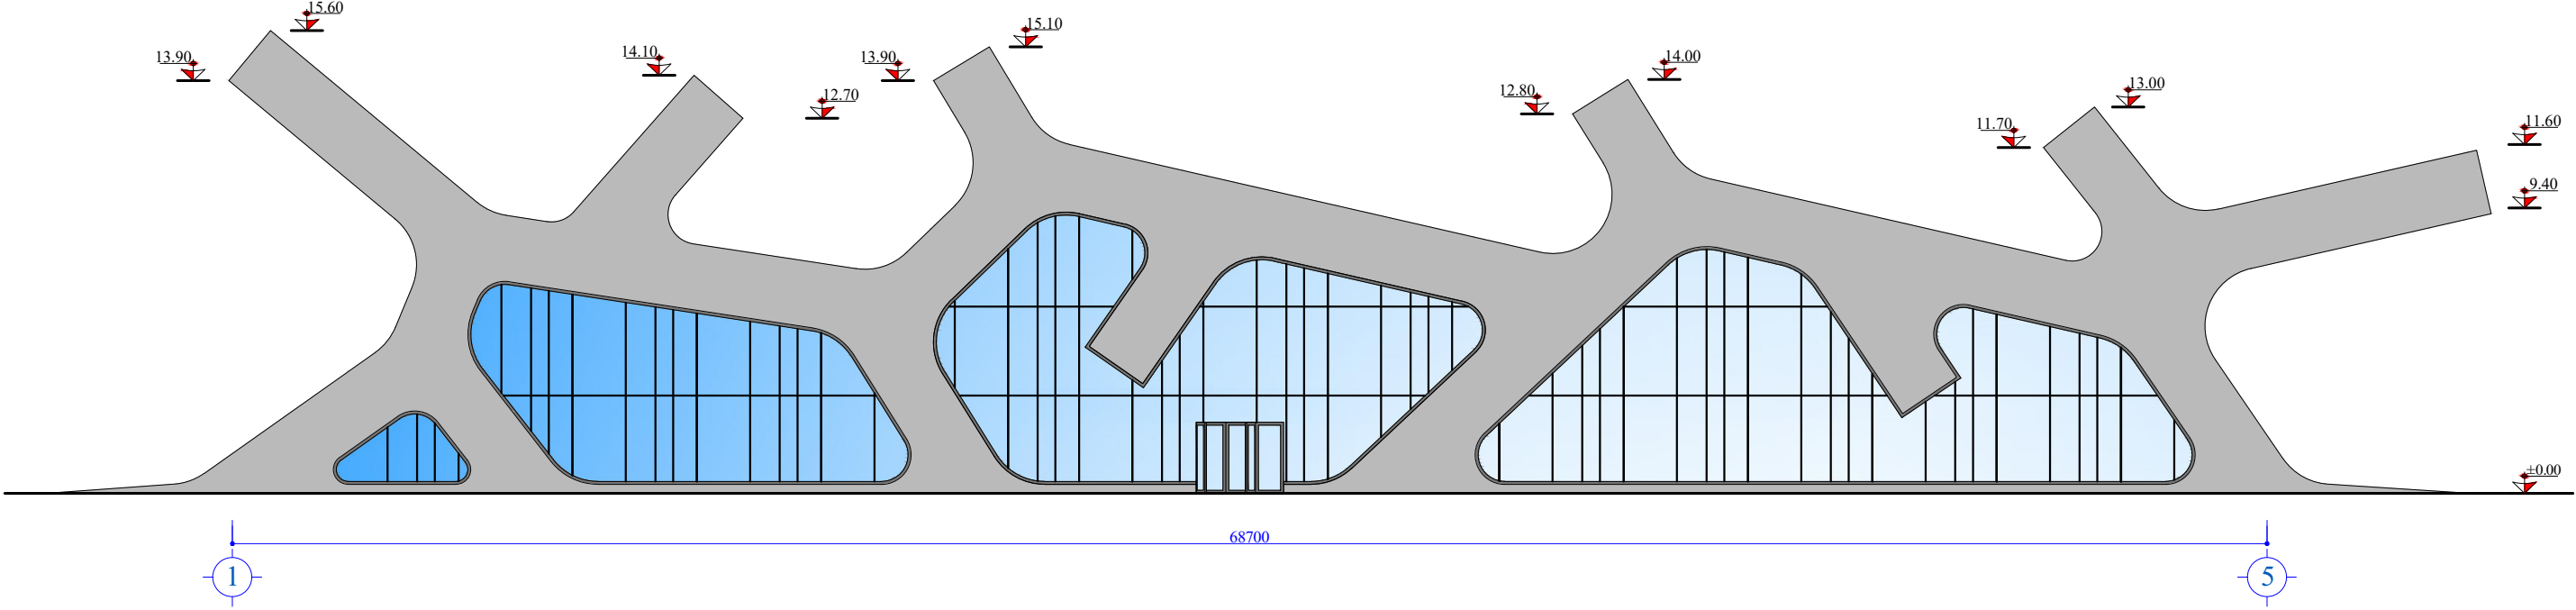


მულტიფუნქციური შენობის ფასადი 5-1 ღერძებში
(საშემსრულებლო)
მ. 1:250

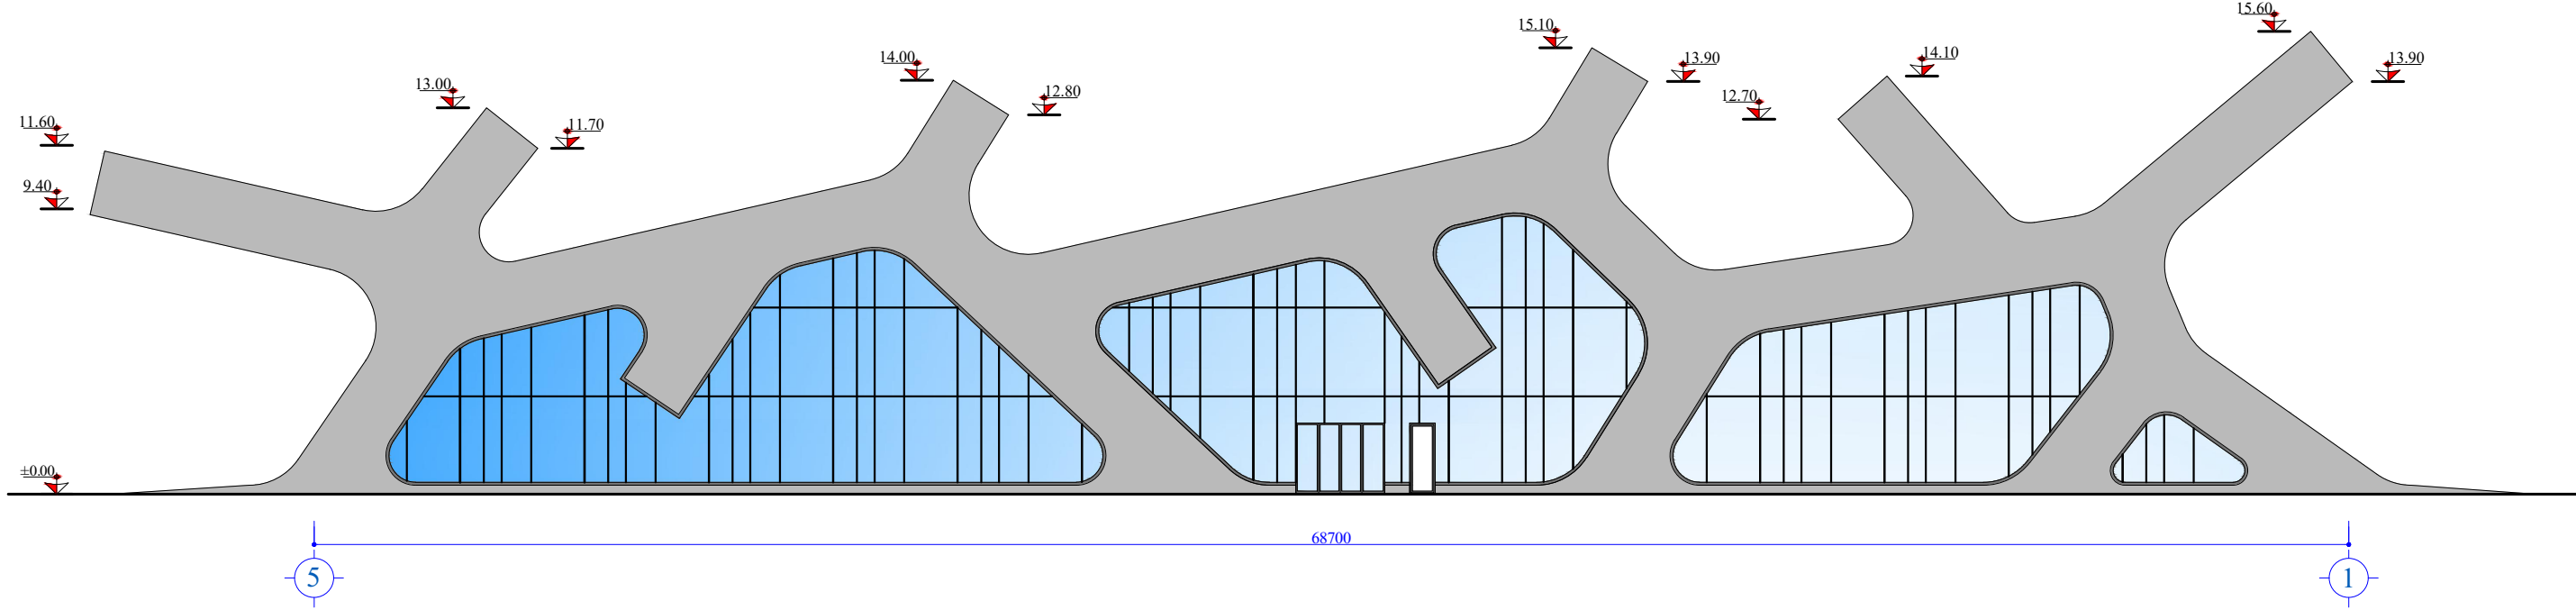



 SOCAR "SOCAR GEORGIA PETROLEUM"	ღამკვეთი: შ.პ.ს. "აი სი ბრეჰი" შემსრულებელი:			
	L.T.D. "IC GROUP"			
	არქიტექტურული ნაწილი	დირექტორი	დ. ჯურულაყვილი	
	ავტობასამართი კომპლექსი ქარელის რაიონ სოფ. ურბნისში (საშემსრულებლო პროექტი)	შეასრულა	დ. ჯურულაყვილი	
მულტიფუნქციური შენობის ფასადები (საშემსრულებლო)	სტადია	მასშტაბი	ფურცელი	ფორმატი
	მ.კ.	1:250	7	A-3

მულტიფუნქციური შენობის ფასადი ა-ბ ღერძებში
(საშემსრულებლო)
მ. 1:500

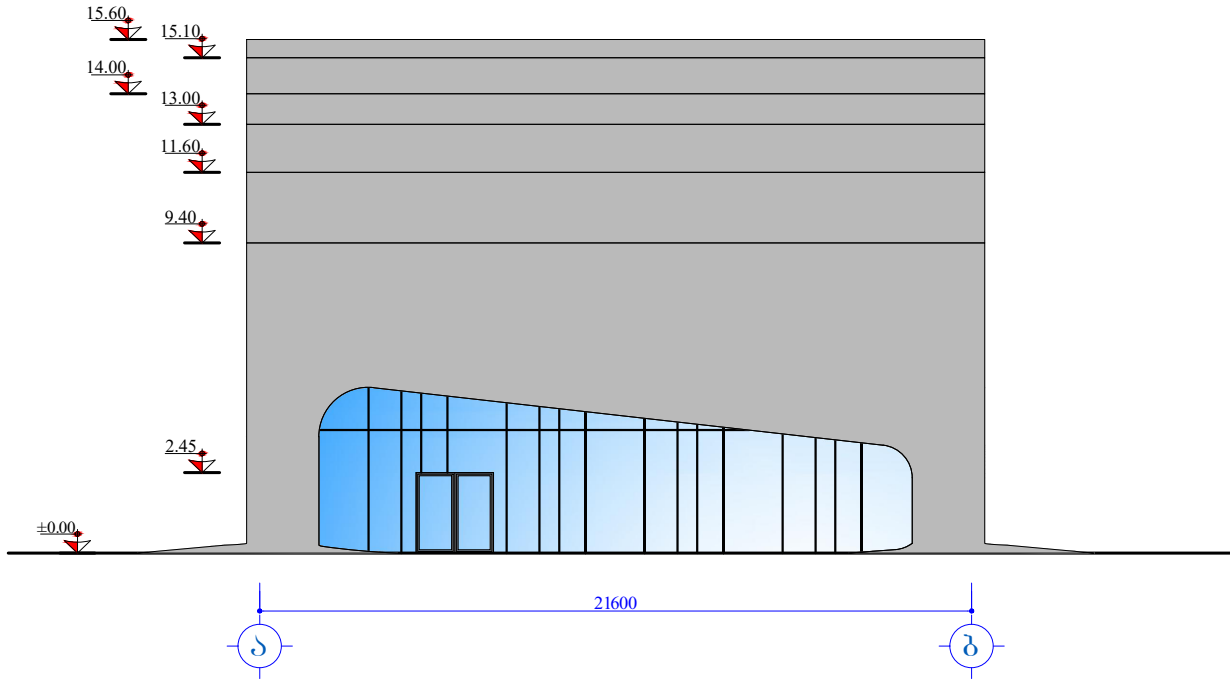

მულტიფუნქციური შენობის ფასადი ბ-ა ღერძებში
(საშემსრულებლო)
მ. 1:250

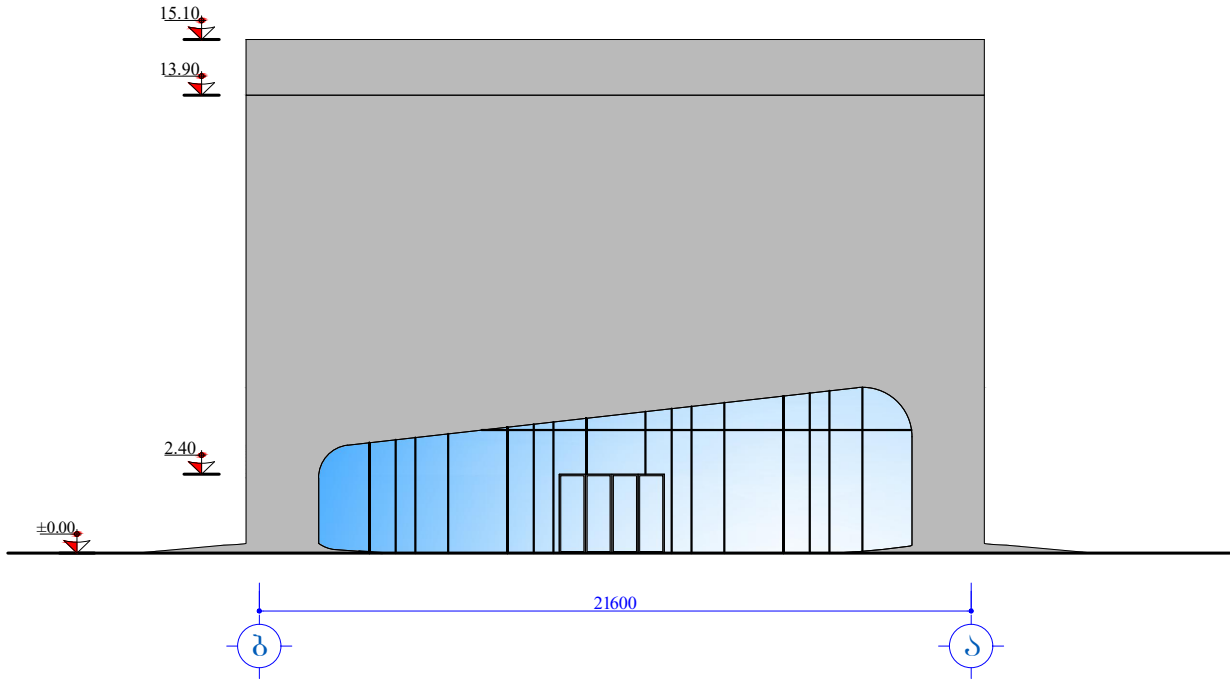

	ღამკვეთი:		შემსრულებელი:	
	"SOCAR GEORGIA PETROLEUM"		შ.პ.ს. "აი სი ბრუკი" L.T.D. "IC GROUP"	
არქიტექტურული ნაწილი	დირექტორი		დ. ჯურულაყვილი	
ავტორბასამართი კომპლექსი ქარელის რაიონ სოფ. ურბნისში (საშემსრულებლო პროექტი)	შეასრულა		დ. ჯურულაყვილი	
მულტიფუნქციური შენობის ფასადები (საშემსრულებლო)	სტადია	მასშტაბი	ფურცელი	ფორმატი
	მ.კ.	1:250	8	A-3