


საერთო ფართი; 292.0 მ2

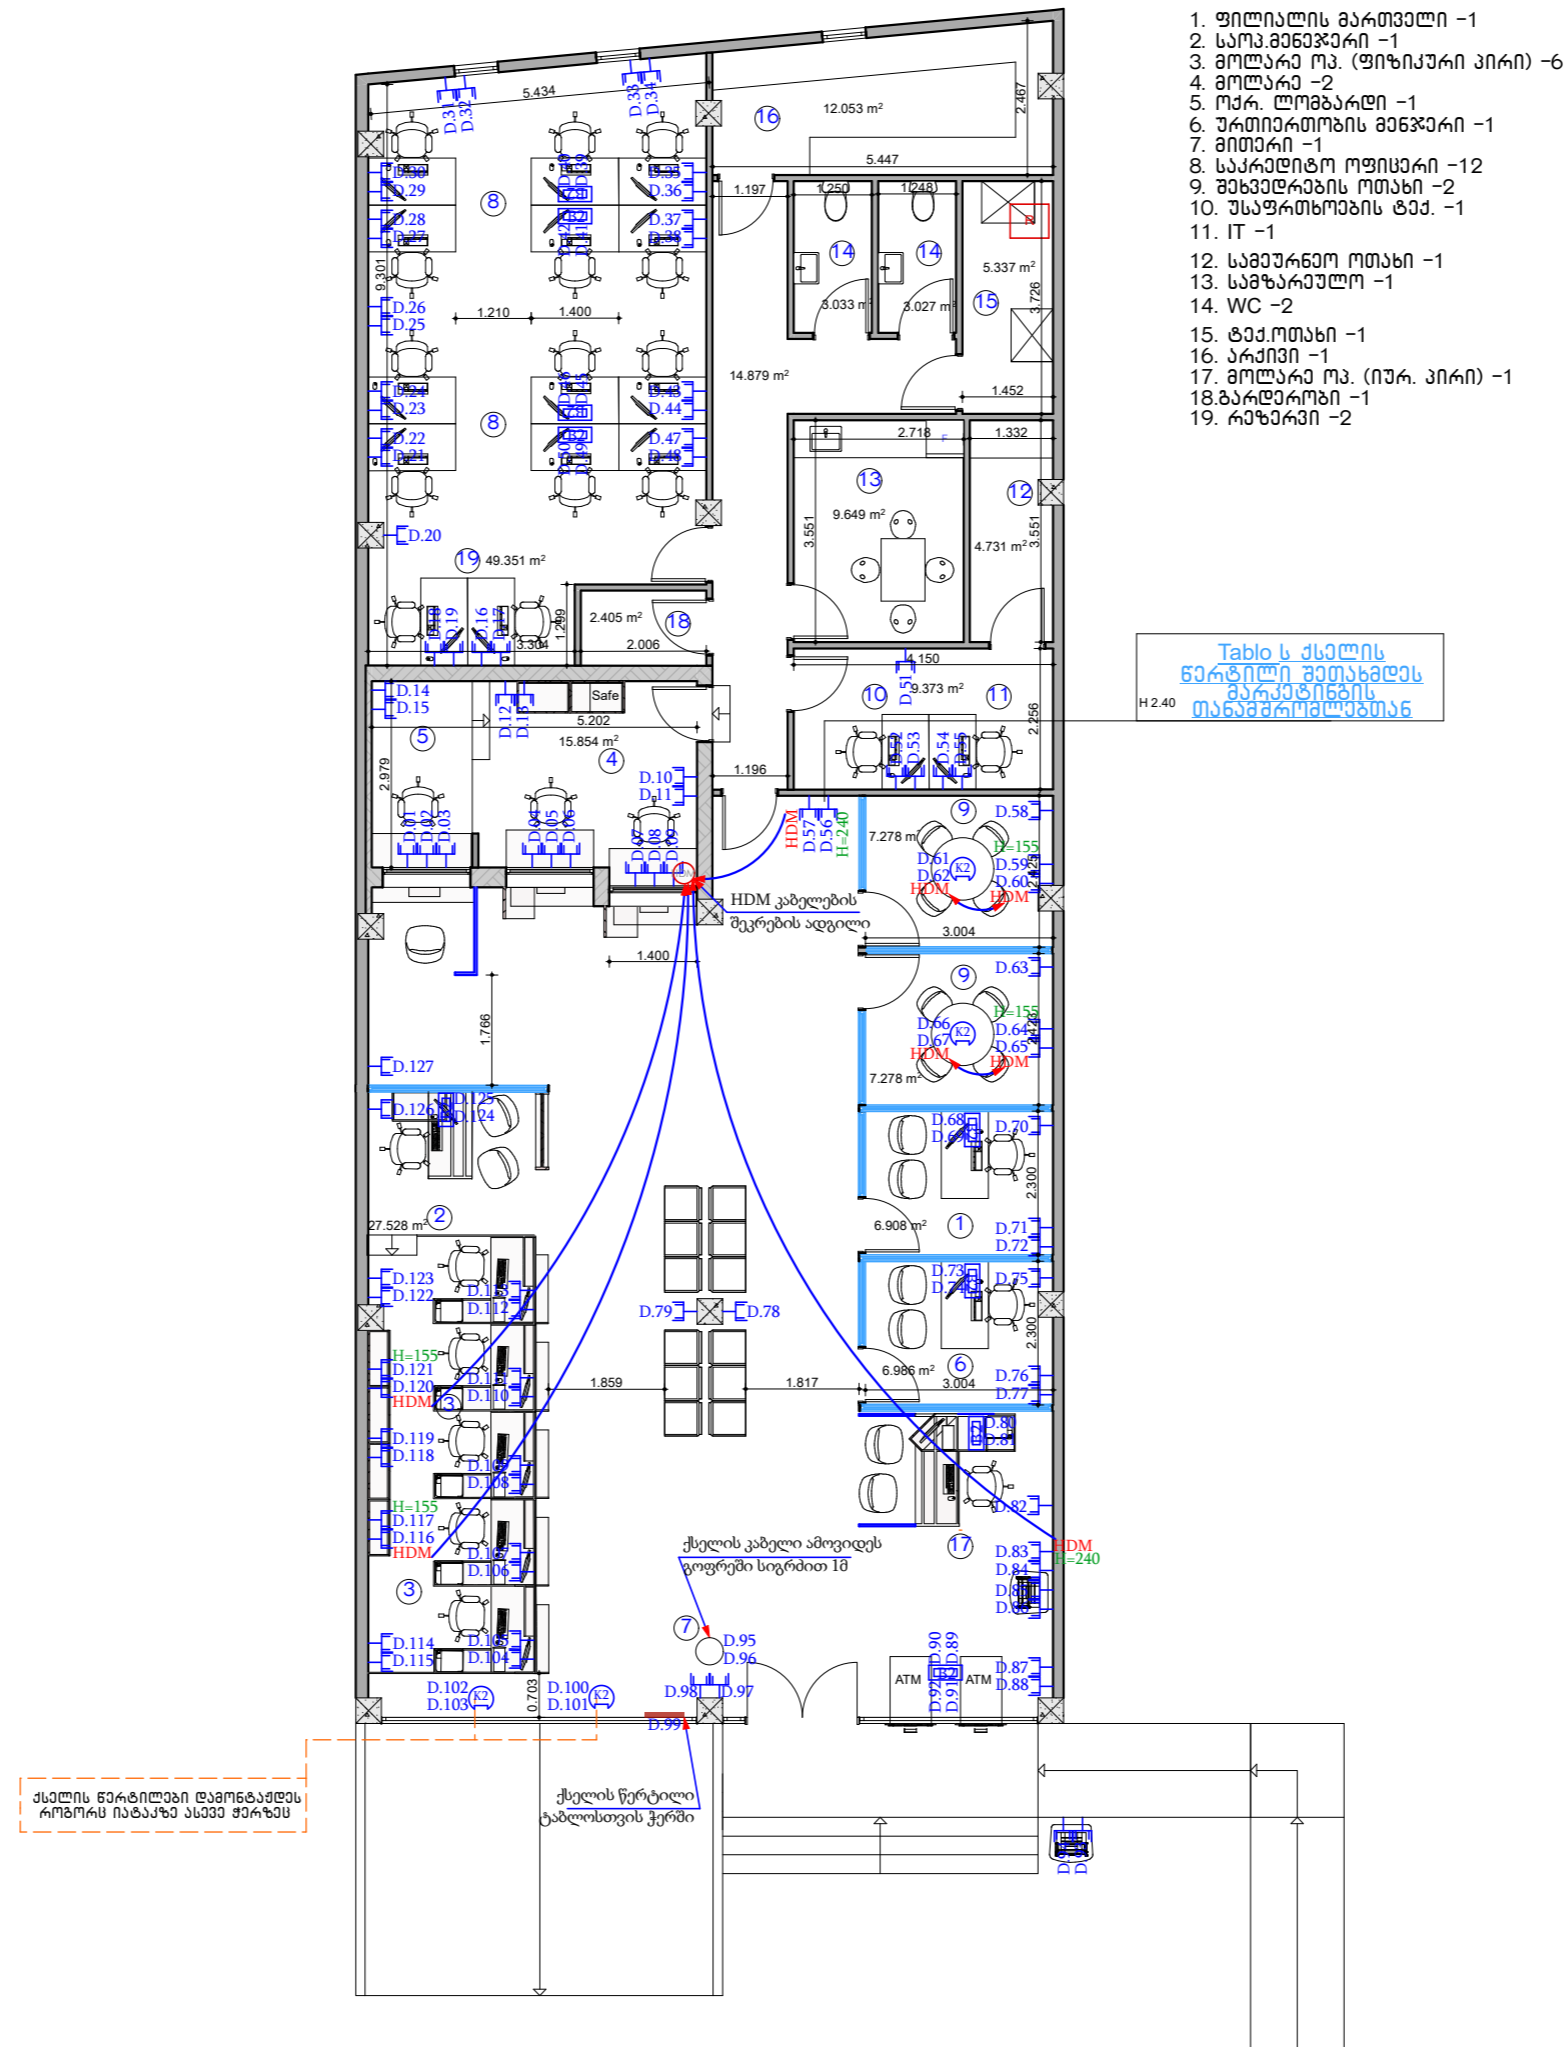

ფორმატი	ოქტომბერი 2025	
A3		
პროგრამის აღწერა		
შენიშვნები		
1. ნახაზზე ზომები მოცემულია სანტიმეტრებში;		
შენიშვნები:		
პროგრამის	ბ. ანგარიშები	
დაგეგმვა	ბ. ანგარიშები	
LIBERTY		
პროგრამის აღწერა		
ნახაზი:		
სტანდარტი	მასშტაბი	ფურცელი
მუხა პროგრამის	1:75	