

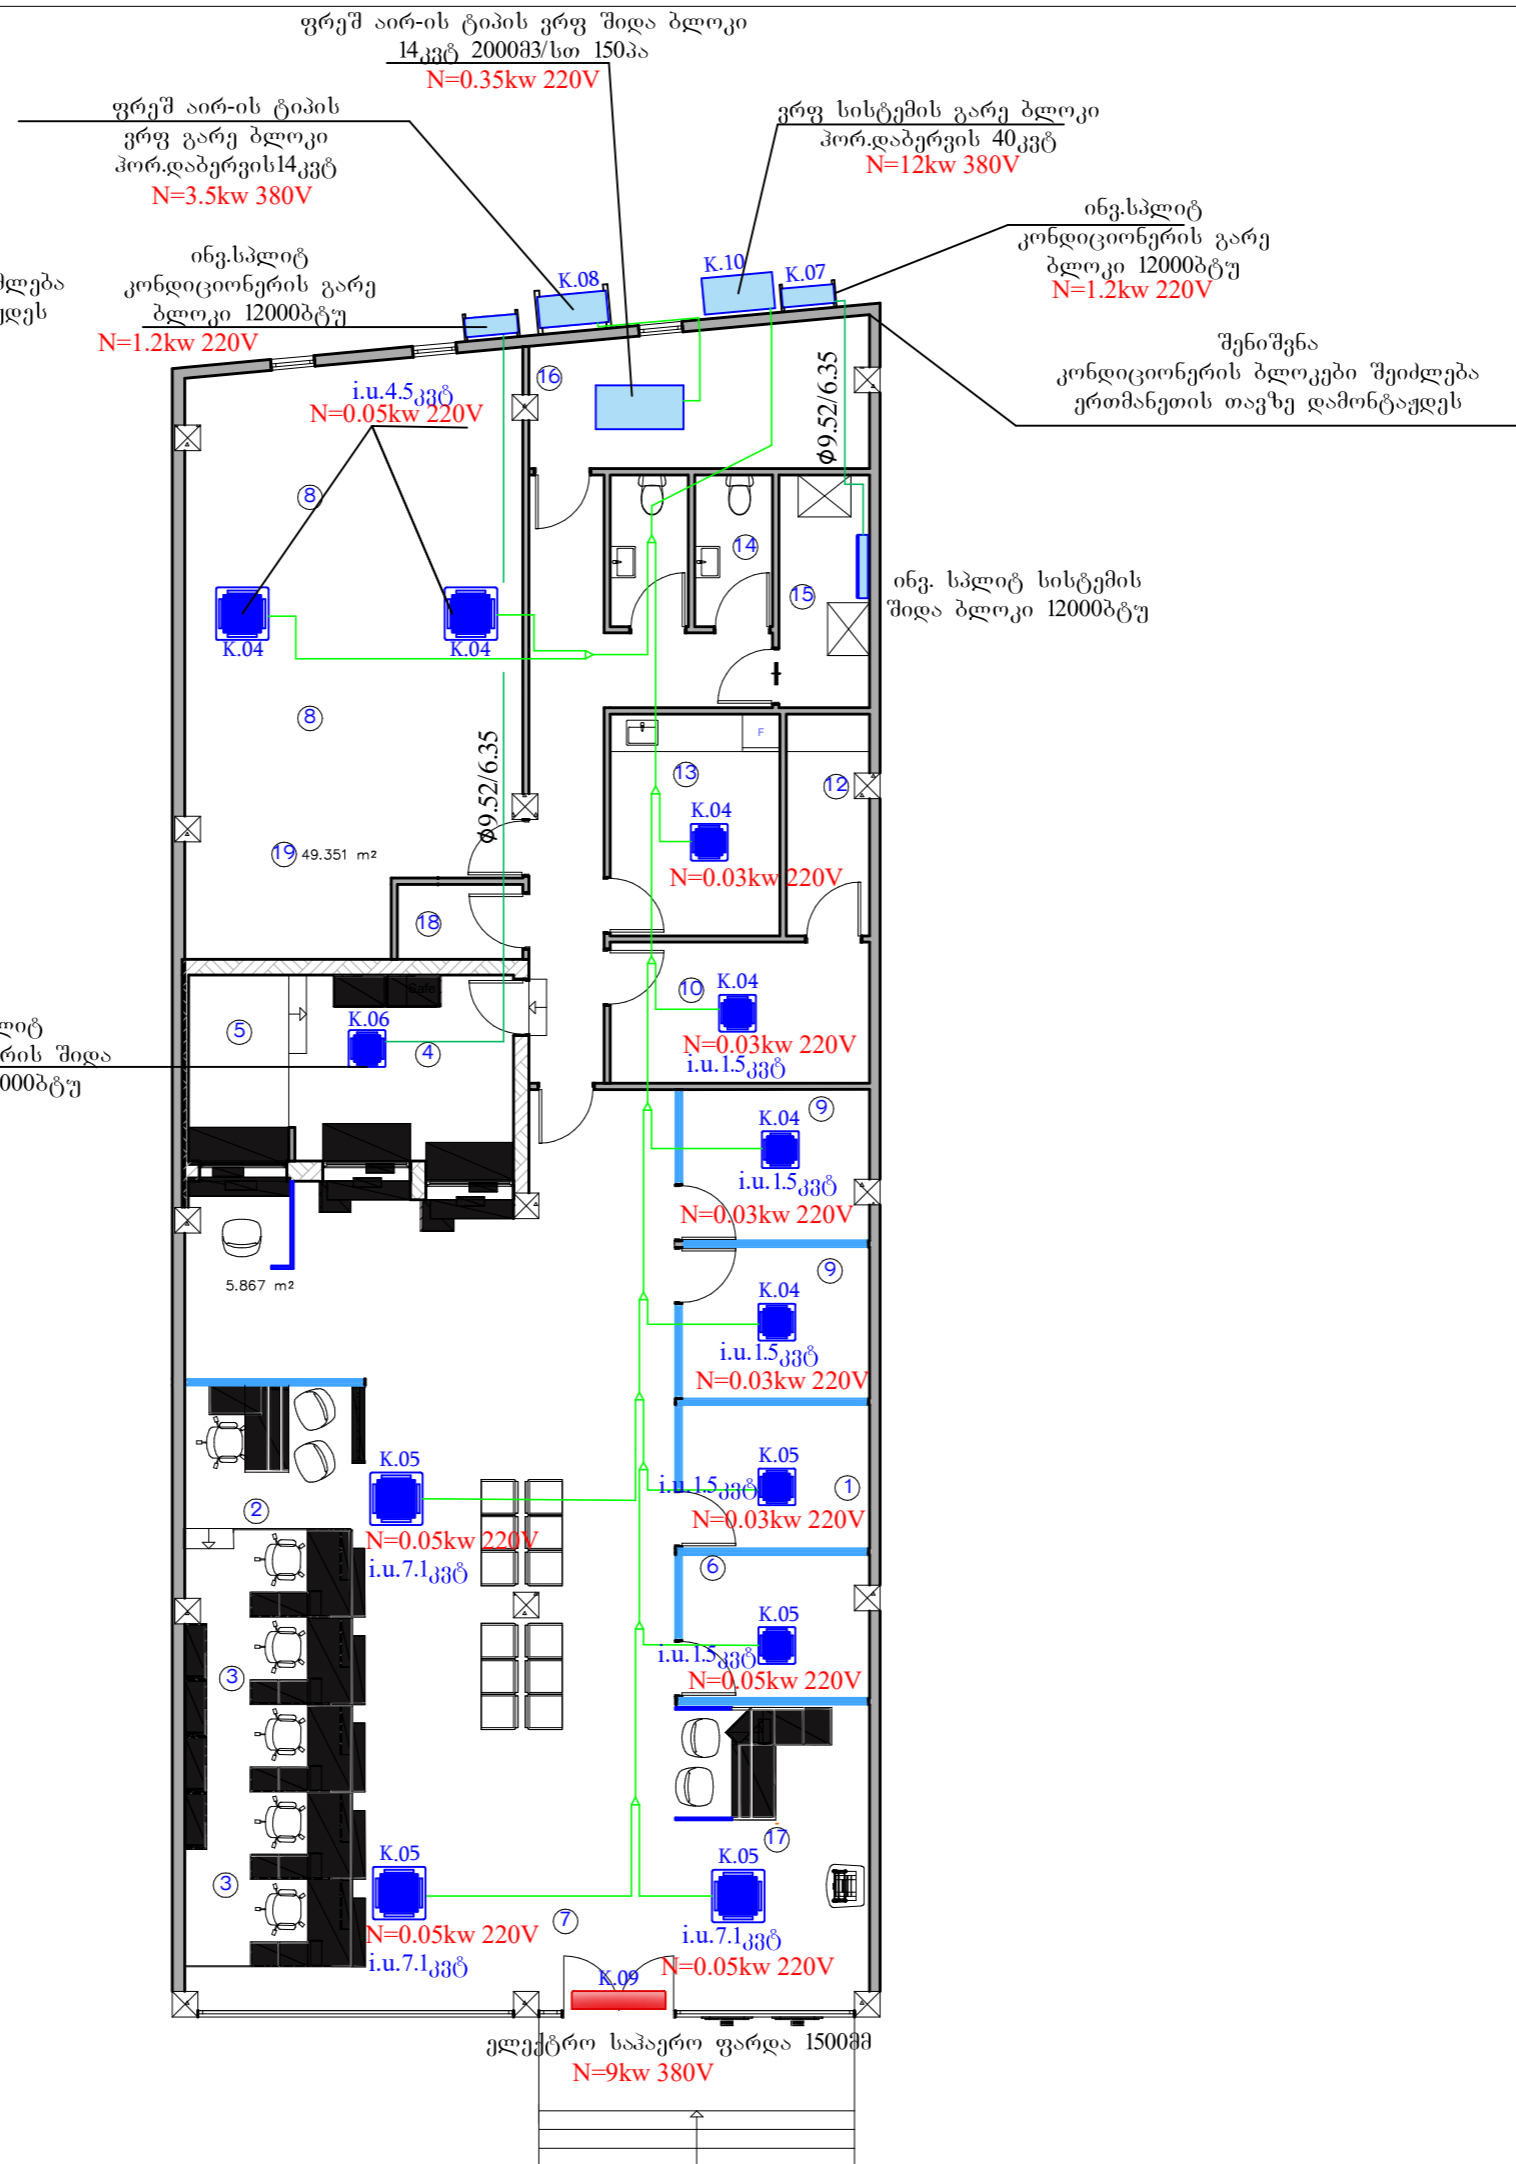


ოზურბეთი ფილიალი
ბათუბა-გაბრილუბა

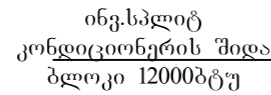

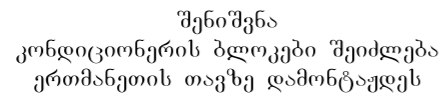

1. ფილიალის ბარათელი -1
2. სპოზ.მენეჯერი -1
3. მოლაპა რკ. (ფიზიკური პირი) -6
4. მოლაპა -2
5. ოქრ. ლოგისტიკი -1
6. ურთიერთობის მენეჯერი -1
7. მითარი -1
8. სპარტდიტო ოფისერი -12
9. მენეჯერების ოთახი -2
10. უსაფრთხოების ტექ. -1
11. IT -1
12. საბუღალტრო ოთახი -1
13. საბუღალტრო -1
14. WC -2
15. ტექ.ოთახი -1
16. პარკი -1
17. მოლაპა რკ. (იურ. პირი) -1
18. ბარათდარი -1
19. რეზერვი -2

პირობითი აღნიშვნები

შენიშვნები

Liberty Bank

მისამართი: ქ.ოზურგეთი, გ.ვახტანგის ქ. 5

დირექტორი	უპაზრისპირი	
დაამუშავა	ა.მჭედლიშვილი	

შემსრულებელი
შპს "თერმოვენტი"

გათხოვა-გაბრძოლა-ვენტილაცია

გათხოვა-გაბრძოლა გეგმა

სტადია	მასშტაბი	ფურც
მუშა პროექტი	1:100	