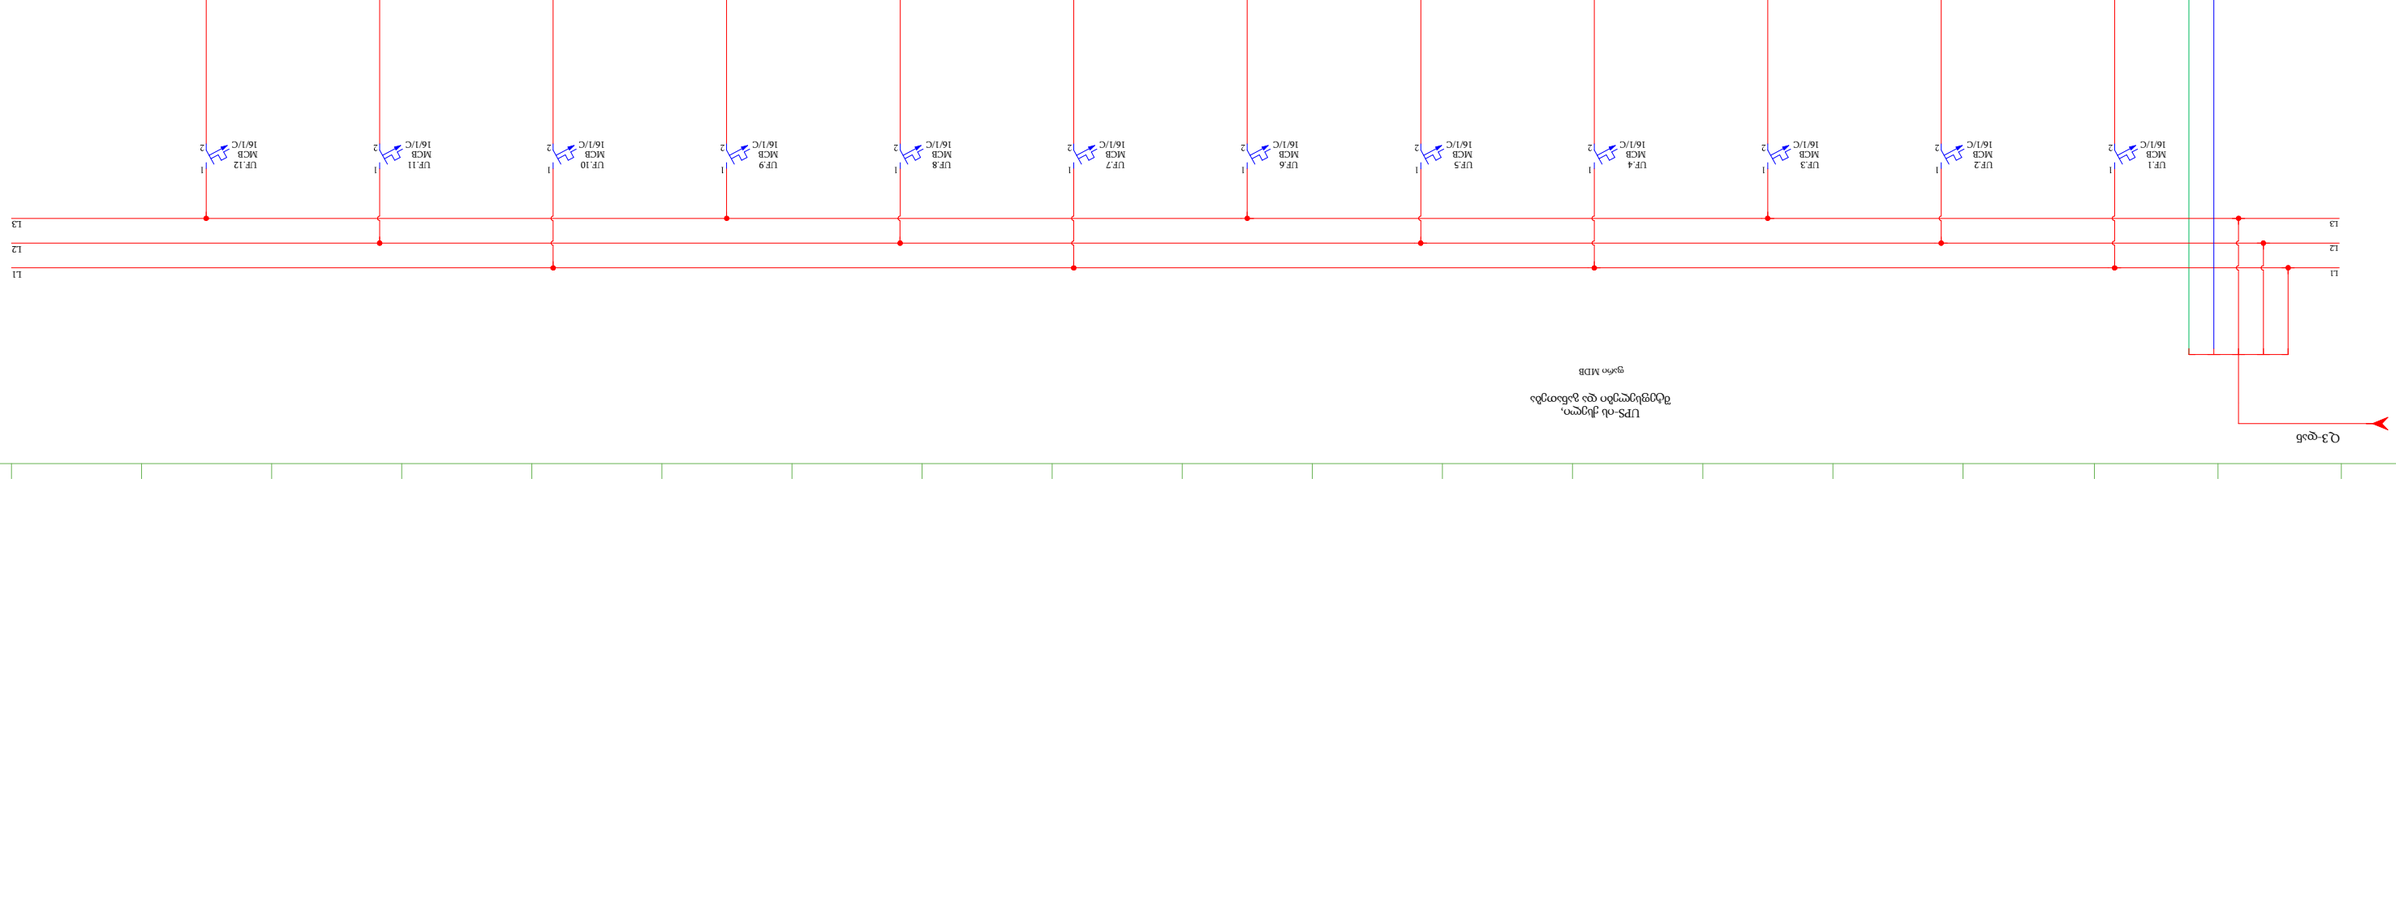მანიფესტი	UF.1	UF.2	UF.3	UF.4	UF.5	UF.6	UF.7	UF.8	UF.9	UF.10	UF.11	UF.12
ტრასი	NYM 3X2,5mm²	NYM 3X2,5mm²	NYM 3X2,5mm²	NYM 3X2,5mm²	NYM 3X2,5mm²	NYM 3X2,5mm²	NYM 3X2,5mm²	NYM 3X2,5mm²	NYM 3X2,5mm²	NYM 3X2,5mm²	NYM 3X2,5mm²	NYM 3X2,5mm²
სიგრძე ა	1,00	1,00	0,60	1,00	1,50	0,80	0,60	1,20	1,00	1,00	0,60	0,60
დენი	4,34	4,34	2,61	4,34	6,52	3,48	2,61	5,22	4,34	4,34	2,61	2,61
ელექტრული მიმდინარე ავტომატური ამომრთველი	სანათების ჯგუფი	სანათების ჯგუფი	სანათების ჯგუფი და ჯიხურის განათება	სოკოლურა ტიპის ბეტონის ანძა	სოკოლურა ტიპის ბეტონის ანძა	სოკოლურა ტიპის ბეტონის ანძა და ჯიხური	ბეტონის ანძა და ჯიხური	ბანერის ანძა	ფეხით ბილიკის განათება	ველოსიპედის ბილიკის განათება და ფასადის განათება	ველოსიპედის ბილიკის განათება	ველოსიპედის ბილიკის განათება