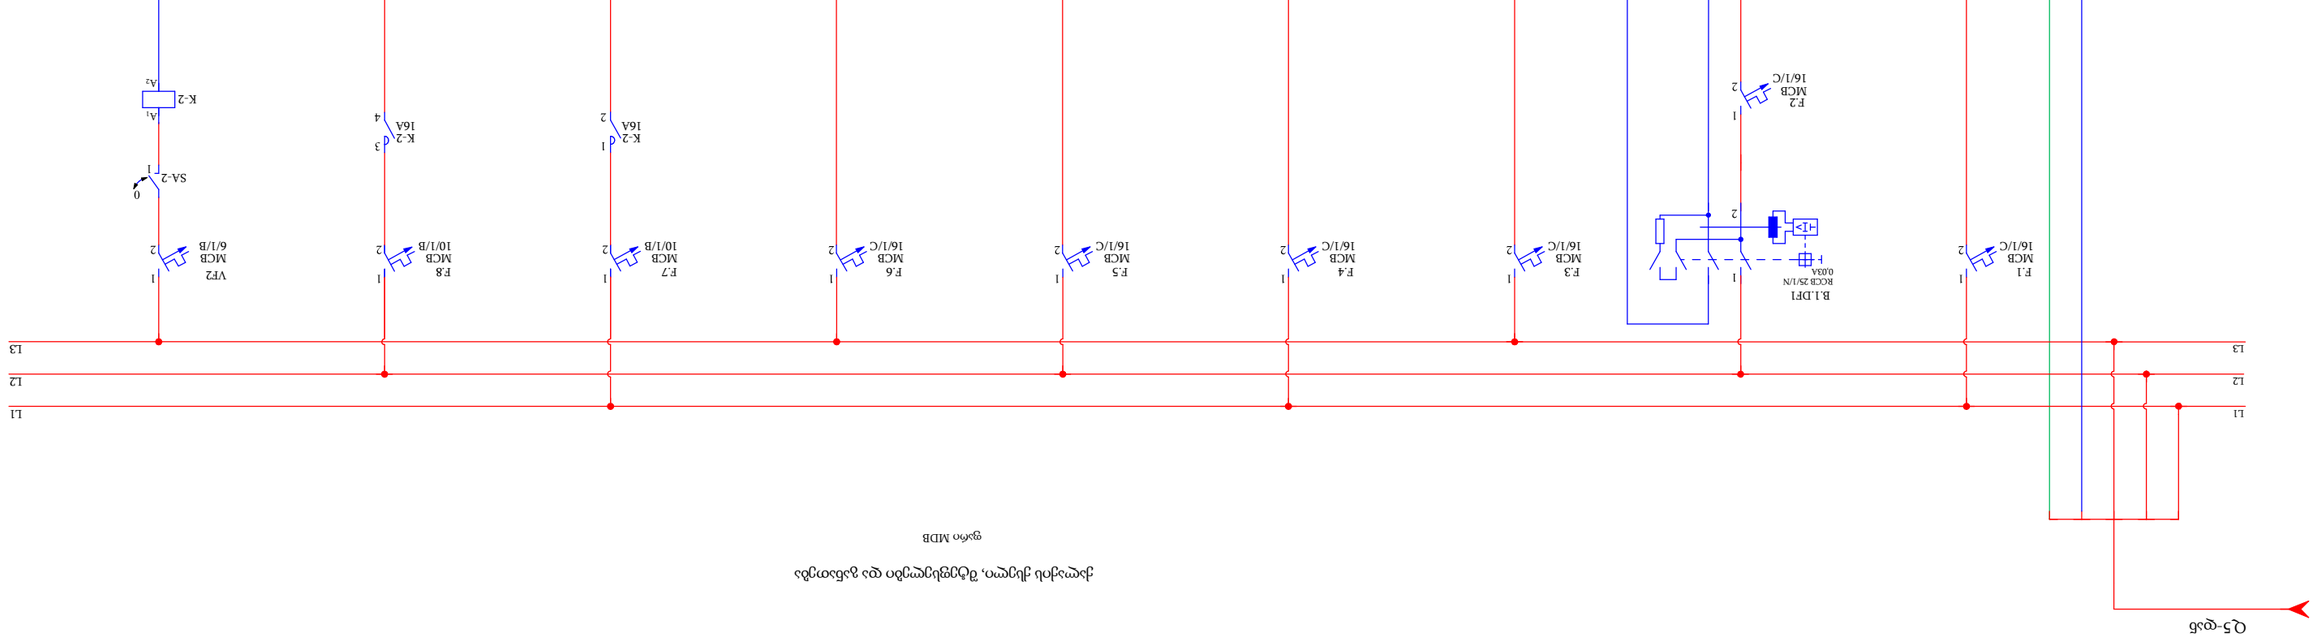

ბაზა/ობიექტი	F.1	F.2	F.3	F.4	F.5	F.6	F.7	F.8	
ტიპი	NYM 3X2,5mm²	NYM 3X2,5mm²	NYM 3X2,5mm²	NYM 3X2,5mm²	NYM 3X2,5mm²	NYM 3X2,5mm²	NYM 3X1,5mm²	NYM 3X1,5mm²	
სიგრძე, კმ	0,60	0,60	1,25	0,80	0,60	0,80	0,432	0,456	
დატვირთვა, კვტ	2,61	2,61	5,43	3,48	2,61	3,48	1,878	1,982	
ელ. ენერგიის მომხმარებლები	ოთახის ნათურების წრედი	სველი წერტილების წრედი	ვენტილატორ ჰიდროკონტურის ელექტროძრავა	ოთახის როზეტების წრედი	ოთახის როზეტების წრედი	ოთახის როზეტების წრედი	დარბაზის განათების წრედი	დარბაზის ელექტრო როზეტების წრედი	