


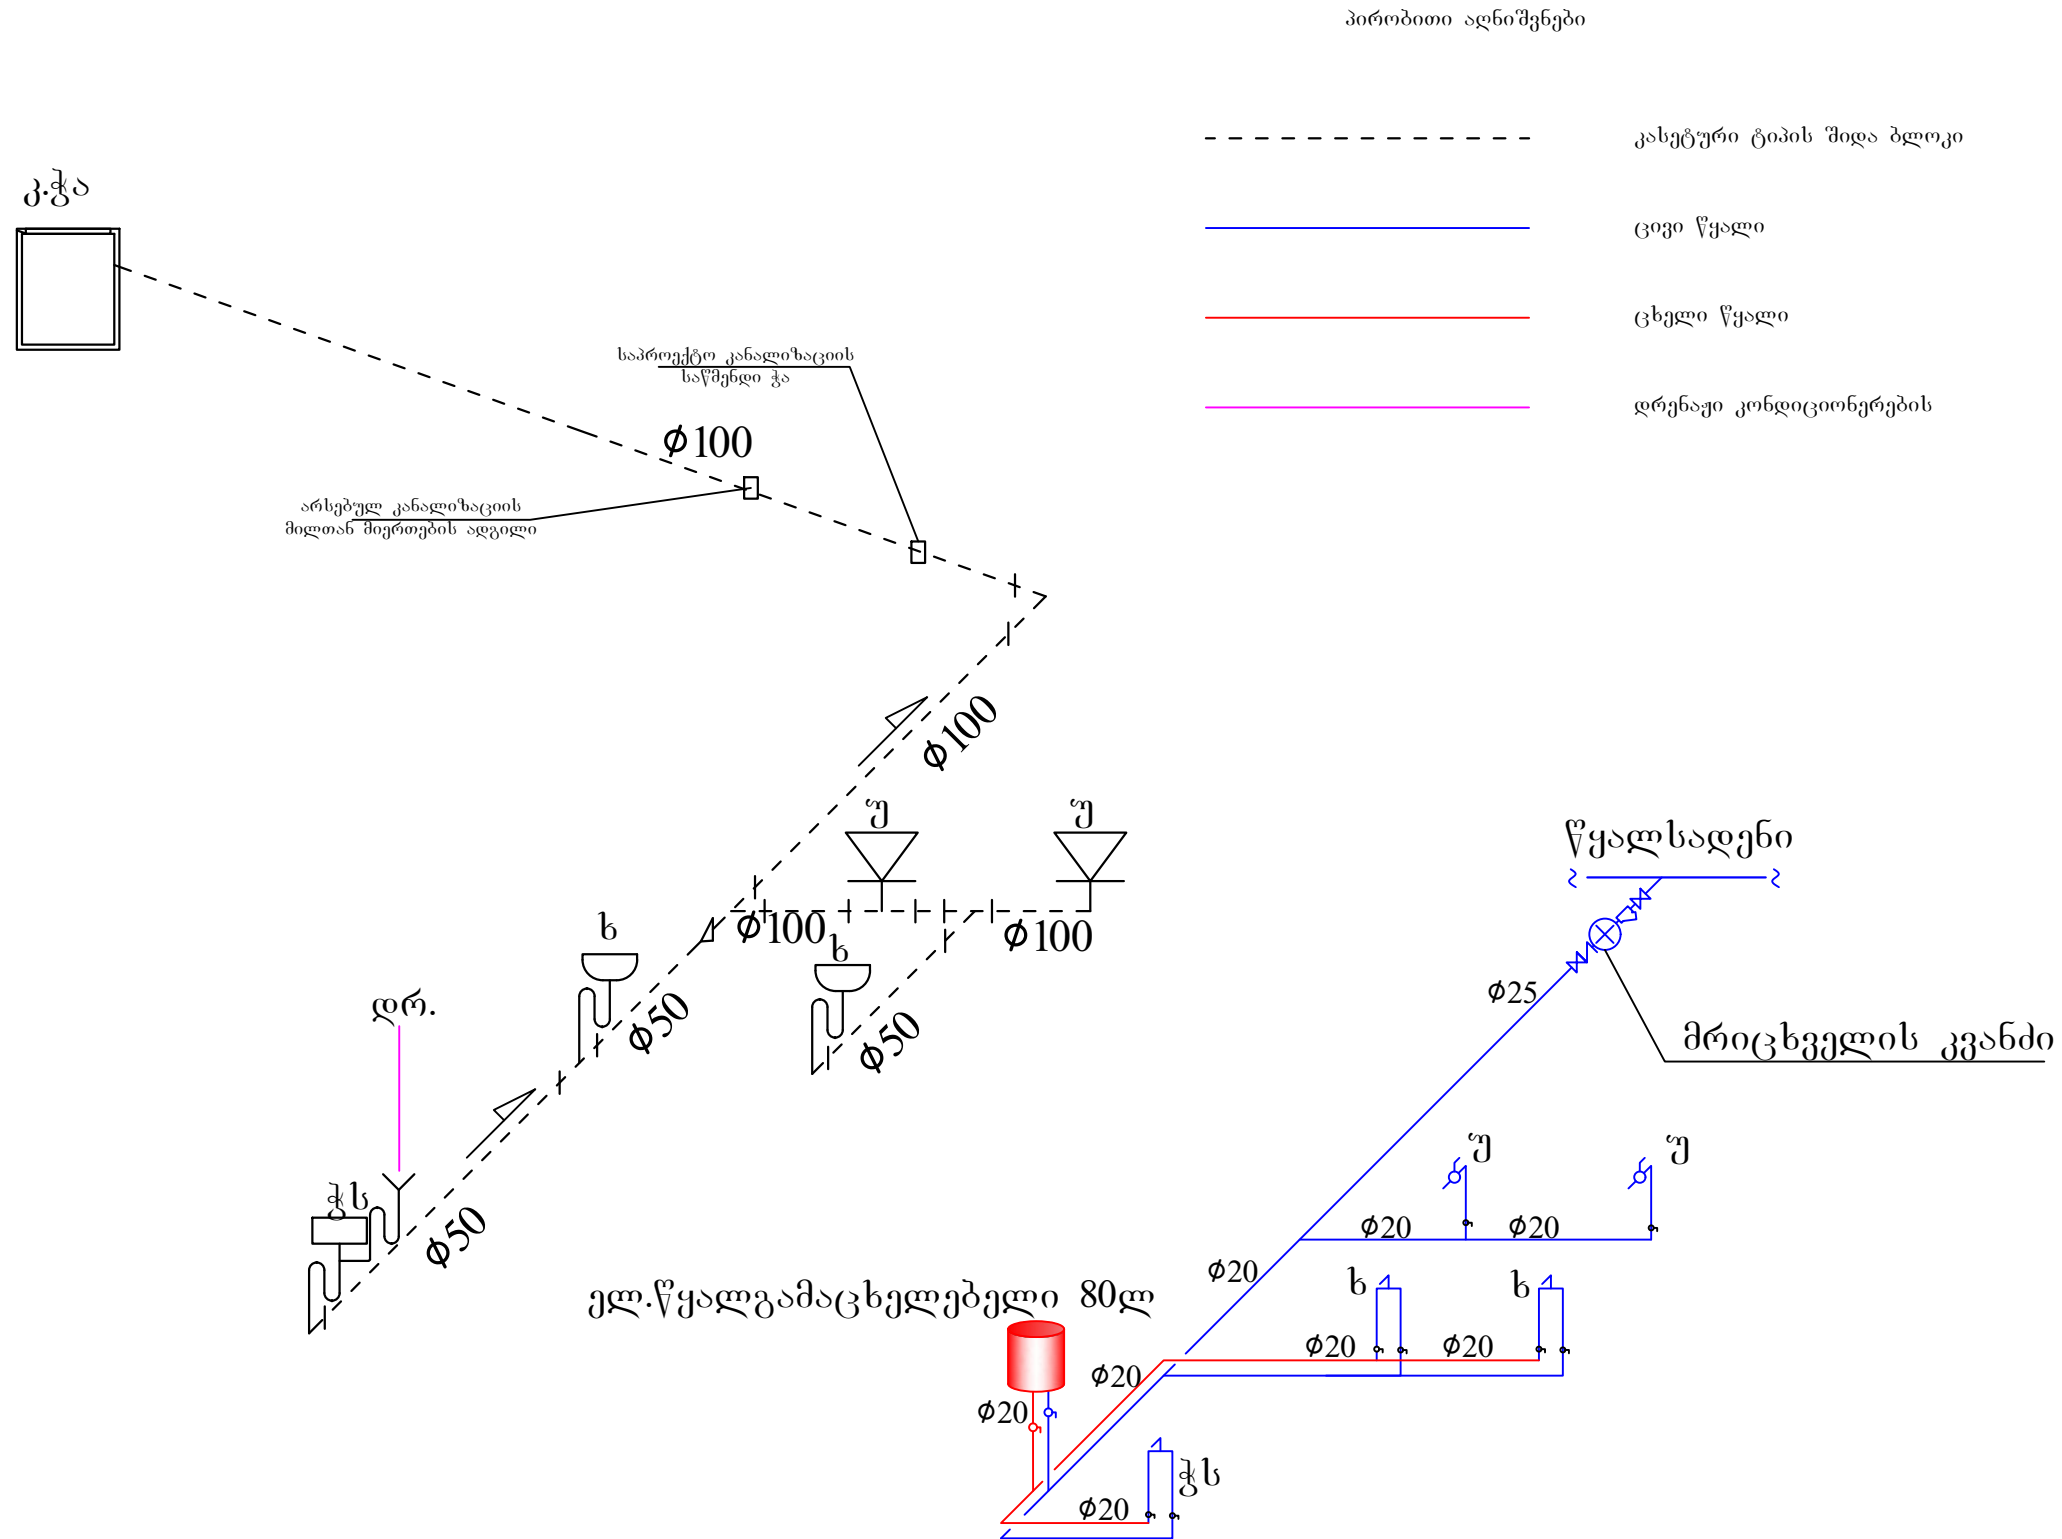

ოზურგეთი ფილიალი  
წყალსადენ-წყალანიარება სქემა

[illegible]