

დედოფლისწყარო DINN

ქ. დედოფლისწყარო, ჰერეთის ქ.N1

ს/კ: 52.08.34.192

ფართი: 306.6 მ²

არქიტექტურული პროექტი




საქართველოს ბანკი
BANK OF GEORGIA

ფორმატი			A3		
პირობითი აღნიშვნები			LEGEND		
	მ/თ ნესტგამძლე ტიხარი დათბუნებით				
	მ/თ ნესტგამძლე კედელი დათბუნებით				
	მ/თ ნესტგამძლე ტიხარი				
	მ/თ ნესტგამძლე კედელი				
	მეტალის ტიხარი. 2მმ ლისტი				
	მეტალის ტიხარი 2მმ ლისტი,არმირება,ბეტონი				
	კერამო გრანიტი 30x60(სერი)				
	კერამო გრანიტი 20x120(ყავისფერი)				
შენიშვნები			NOTES		
ექსპლიკაცია			EXPILICATION		
დამკვეთი			საქართველოს ბანკი ს/კ: 204378869		
პროექტი			"Mini Dinn"		
მისამართი			ქ. დედოფლისწყარო, ჰერეთის ქ.N1 ს/კ:52.08.34.192		
თანამდებობა	სახელი, გვარი	ხელმოწერა			
არქიტექტორი	გ.გოშაძე				
საქართველოს ბანკი BANK OF GEORGIA			არქიტექტურული ნაწილი		
მასშტაბი					
ნახაზი	სარჩევი				
თარიღი	2/24/2025				
სტადია	მუშა პროექტი				
ფურცელი					

N	ნახაზის დასახელება	მასშტაბი
1.1	არსებული სურათები	
2.1	ანაზომი 1 სართული	1:75
2.2	ანაზომი 0 სართული	1:75
3.1	დემონტაჟი 1 სართული	1:75
3.2	დემონტაჟი 0 სართული	1:75
4.1	ჭერის დემონტაჟი1 სართული	1:75
5.1	კედლების მონტაჟი 1 სართული	1:75
5.2	კედლების მონტაჟი 0 სართული	1:75
6.1	იატაკის მონტაჟი 1 სართული	1:75
6.2	იატაკის მონტაჟი 0 სართული	1:75
7.1	ჭერის მონტაჟი 1 სართული	1:75
7.2	ჭერის მონტაჟი 0 სართული	1:75
8.1	კედლების ღებვა 1 სართული	1:75
8.2	კედლების ღებვა 0 სართული	1:75
9.1	ავეჯის გეგმა 1 სართული	1:75
9.2	ავეჯის გეგმა 0 სართული	1:75
10.1	ჭრილები	1:75
11.1	ფასადის ფოტომონტაჟი	
12.1	კარ-ფანჯრის სპეციფიკაცია	1:150
13.1	კვანძები	
14.1	მასალათა ჩამონათვალი	



ფორმატი		
A3		
პირობითი აღნიშვნები		LEGEND
	მ/თ ნესტგამძლე ტიხარი დათბუნებით	
	მ/თ ნესტგამძლე კედელი დათბუნებით	
	მ/თ ნესტგამძლე ტიხარი	
	მ/თ ნესტგამძლე კედელი	
	მეტალის ტიხარი. 2მმ ლისტი	
	მეტალის ტიხარი 2მმ ლისტი,არმირება,ბეტონი	
	კერამო გრანიტი 30x60(სერი)	
	კერამო გრანიტი 20x120(ყავისფერი)	
შენიშვნები		NOTES
ექსპლიკაცია		EXPILICATION
დამკვეთი		საქართველოს ბანკი ს/კ: 204378869
პროექტი		"Mini Dinn"
მისამართი		ქ. დედოფლისწყარო, ჰერეთის ქ.N1 ს/კ:52.08.34.192
თანამდებობა	სახელი, გვარი	ხელმოწერა
არქიტექტორი	გ.გოშაძე	
საქართველოს ბანკი BANK OF GEORGIA		
არქიტექტურული ნაწილი		
მასშტაბი		
ნახაზი	ფოტოები	
თარიღი	2/3/2025	
სტადია	მუშა პროექტი	
ფურცელი	1.1	

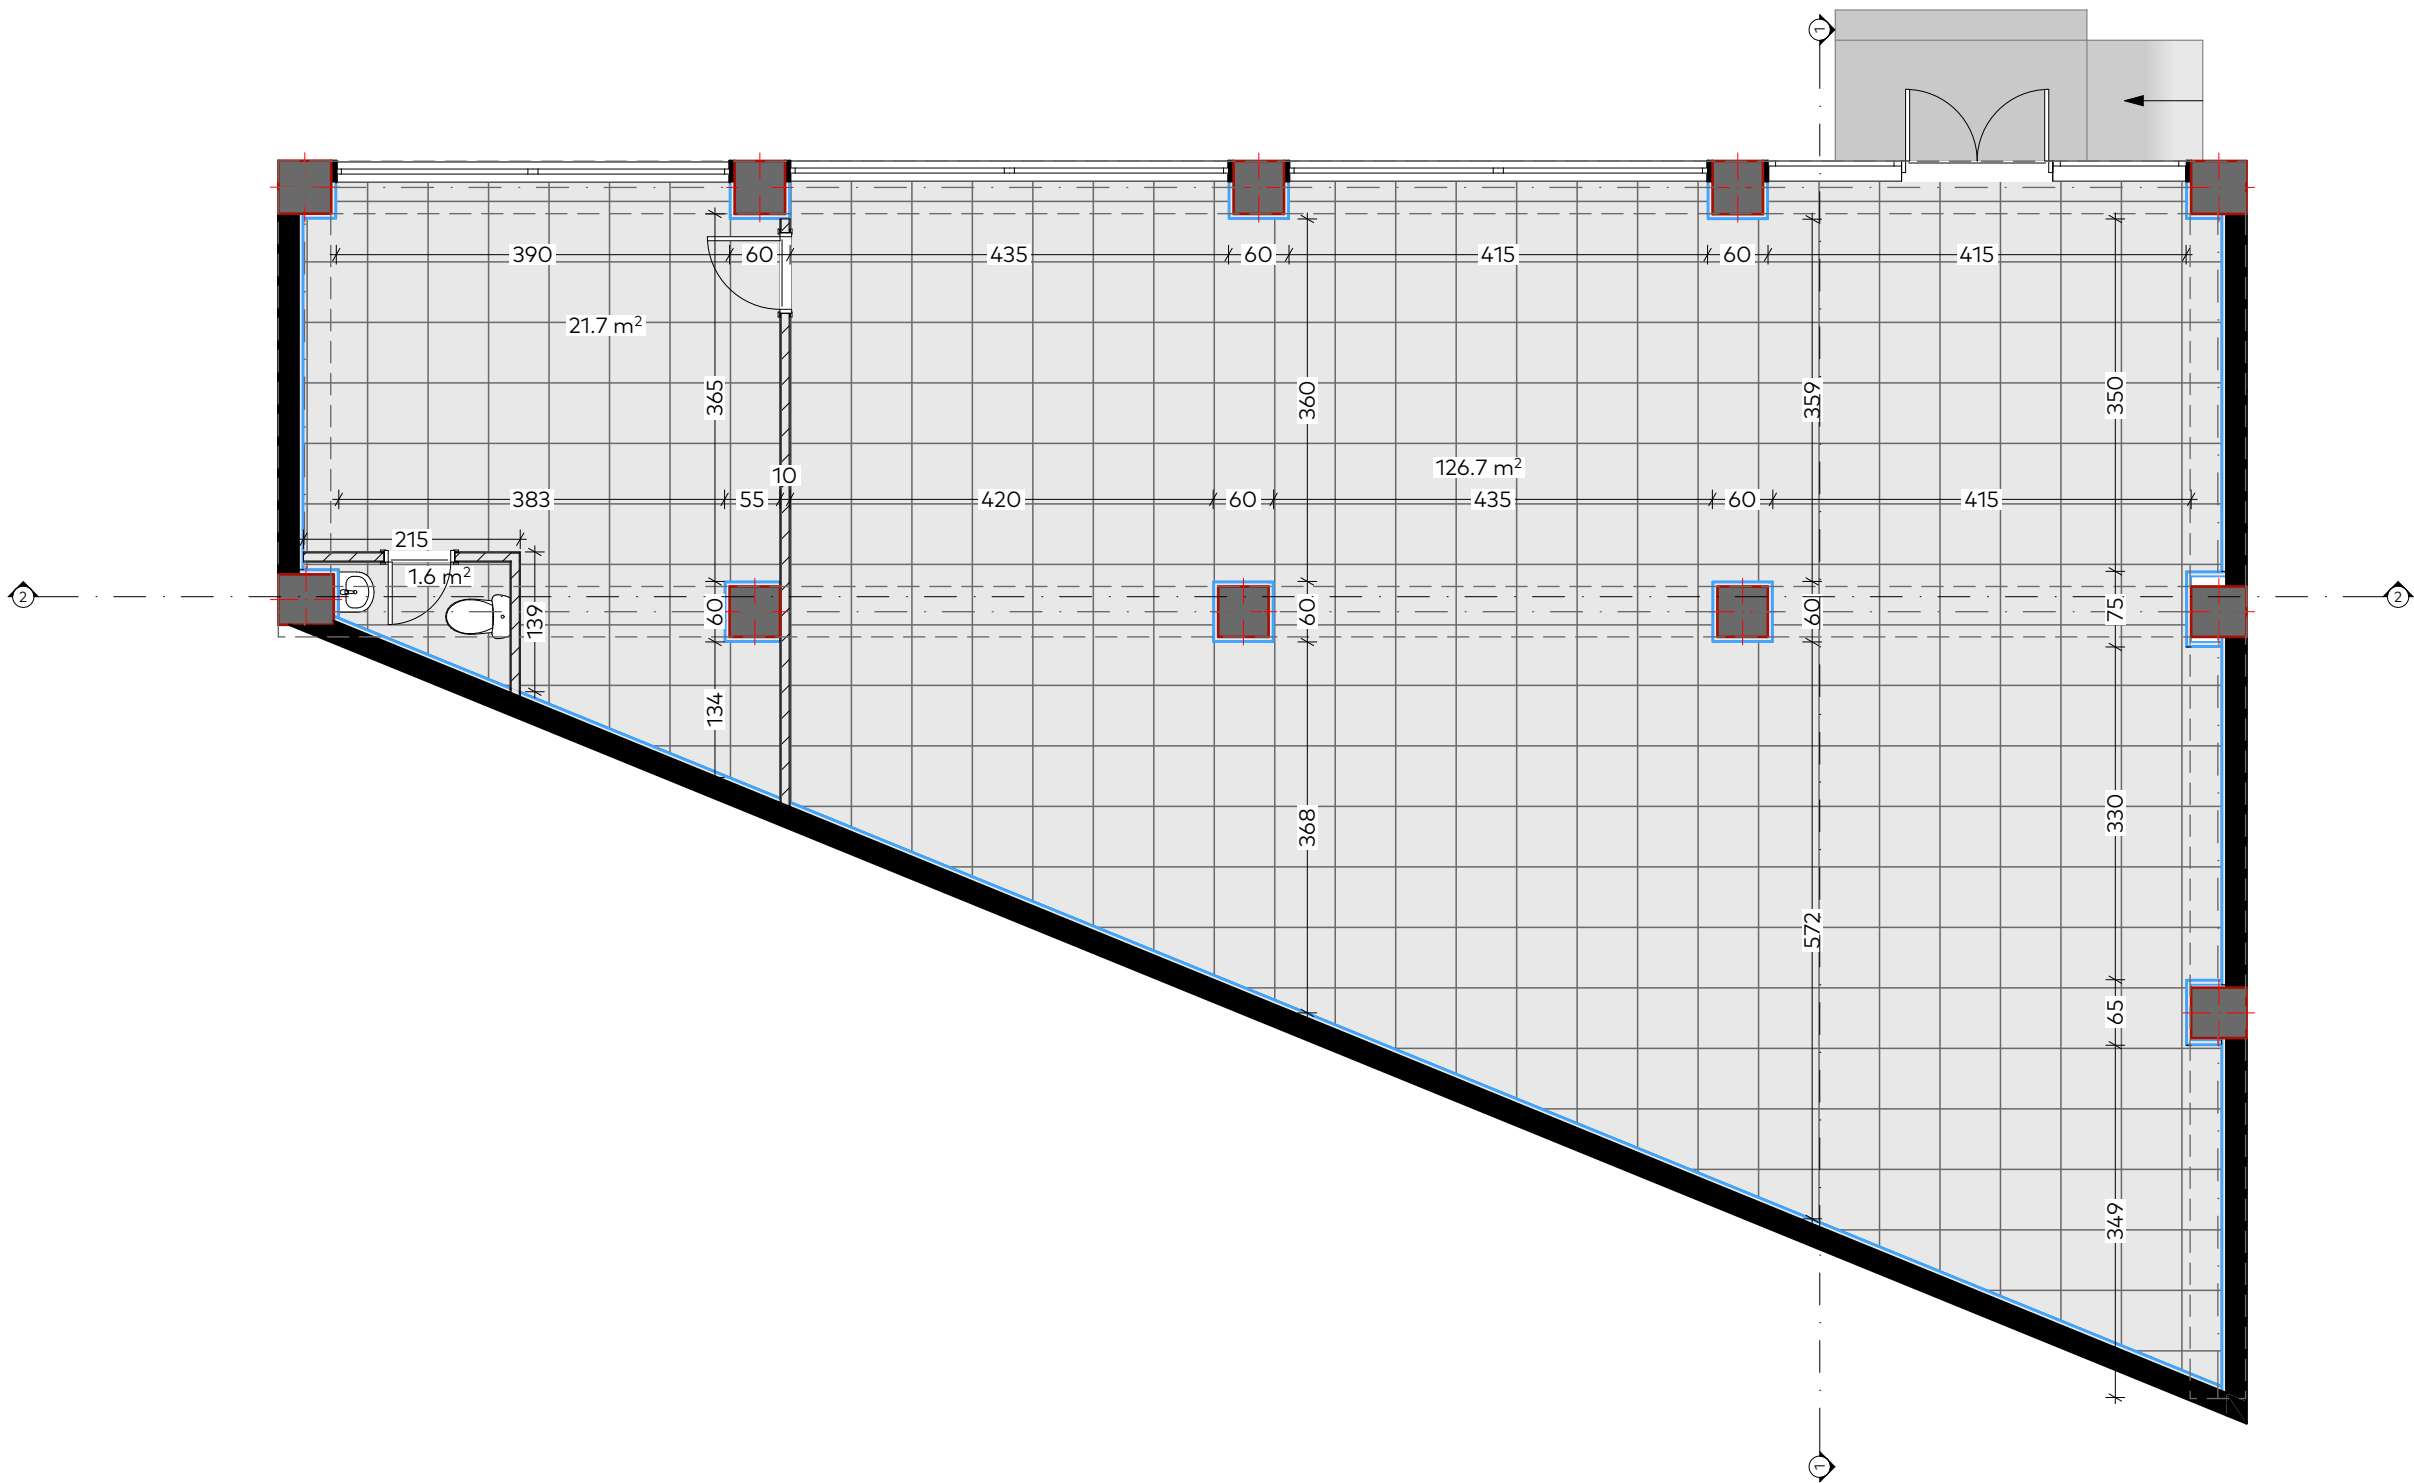

ფორმატი	
A3	
პირობითი აღნიშვნები	LEGEND
	მ/თ ნესტგამძლე ტიხარი დათბუნებით
	მ/თ ნესტგამძლე კედელი დათბუნებით
	მ/თ ნესტგამძლე ტიხარი
	მ/თ ნესტგამძლე კედელი
	მეტალის ტიხარი. 28მ ლისტი
	მეტალის ტიხარი 28მ ლისტი,არმირება,ბეტონი
	კერამო გრანიტი 30x60(სერი)
	კერამო გრანიტი 20x120(ყავისფერი)

შენიშვნები

შენიშვნები

ექსპლიკაცია

ექსპლიკაცია

დამკვეთი

პროექტი

მისამართი

თანამდებობა

არქიტექტორი

სახელი, გვარი

ხელმოწერა

გ.გომაძე

საქართველოს ბანკი

საქართველოს ბანკი

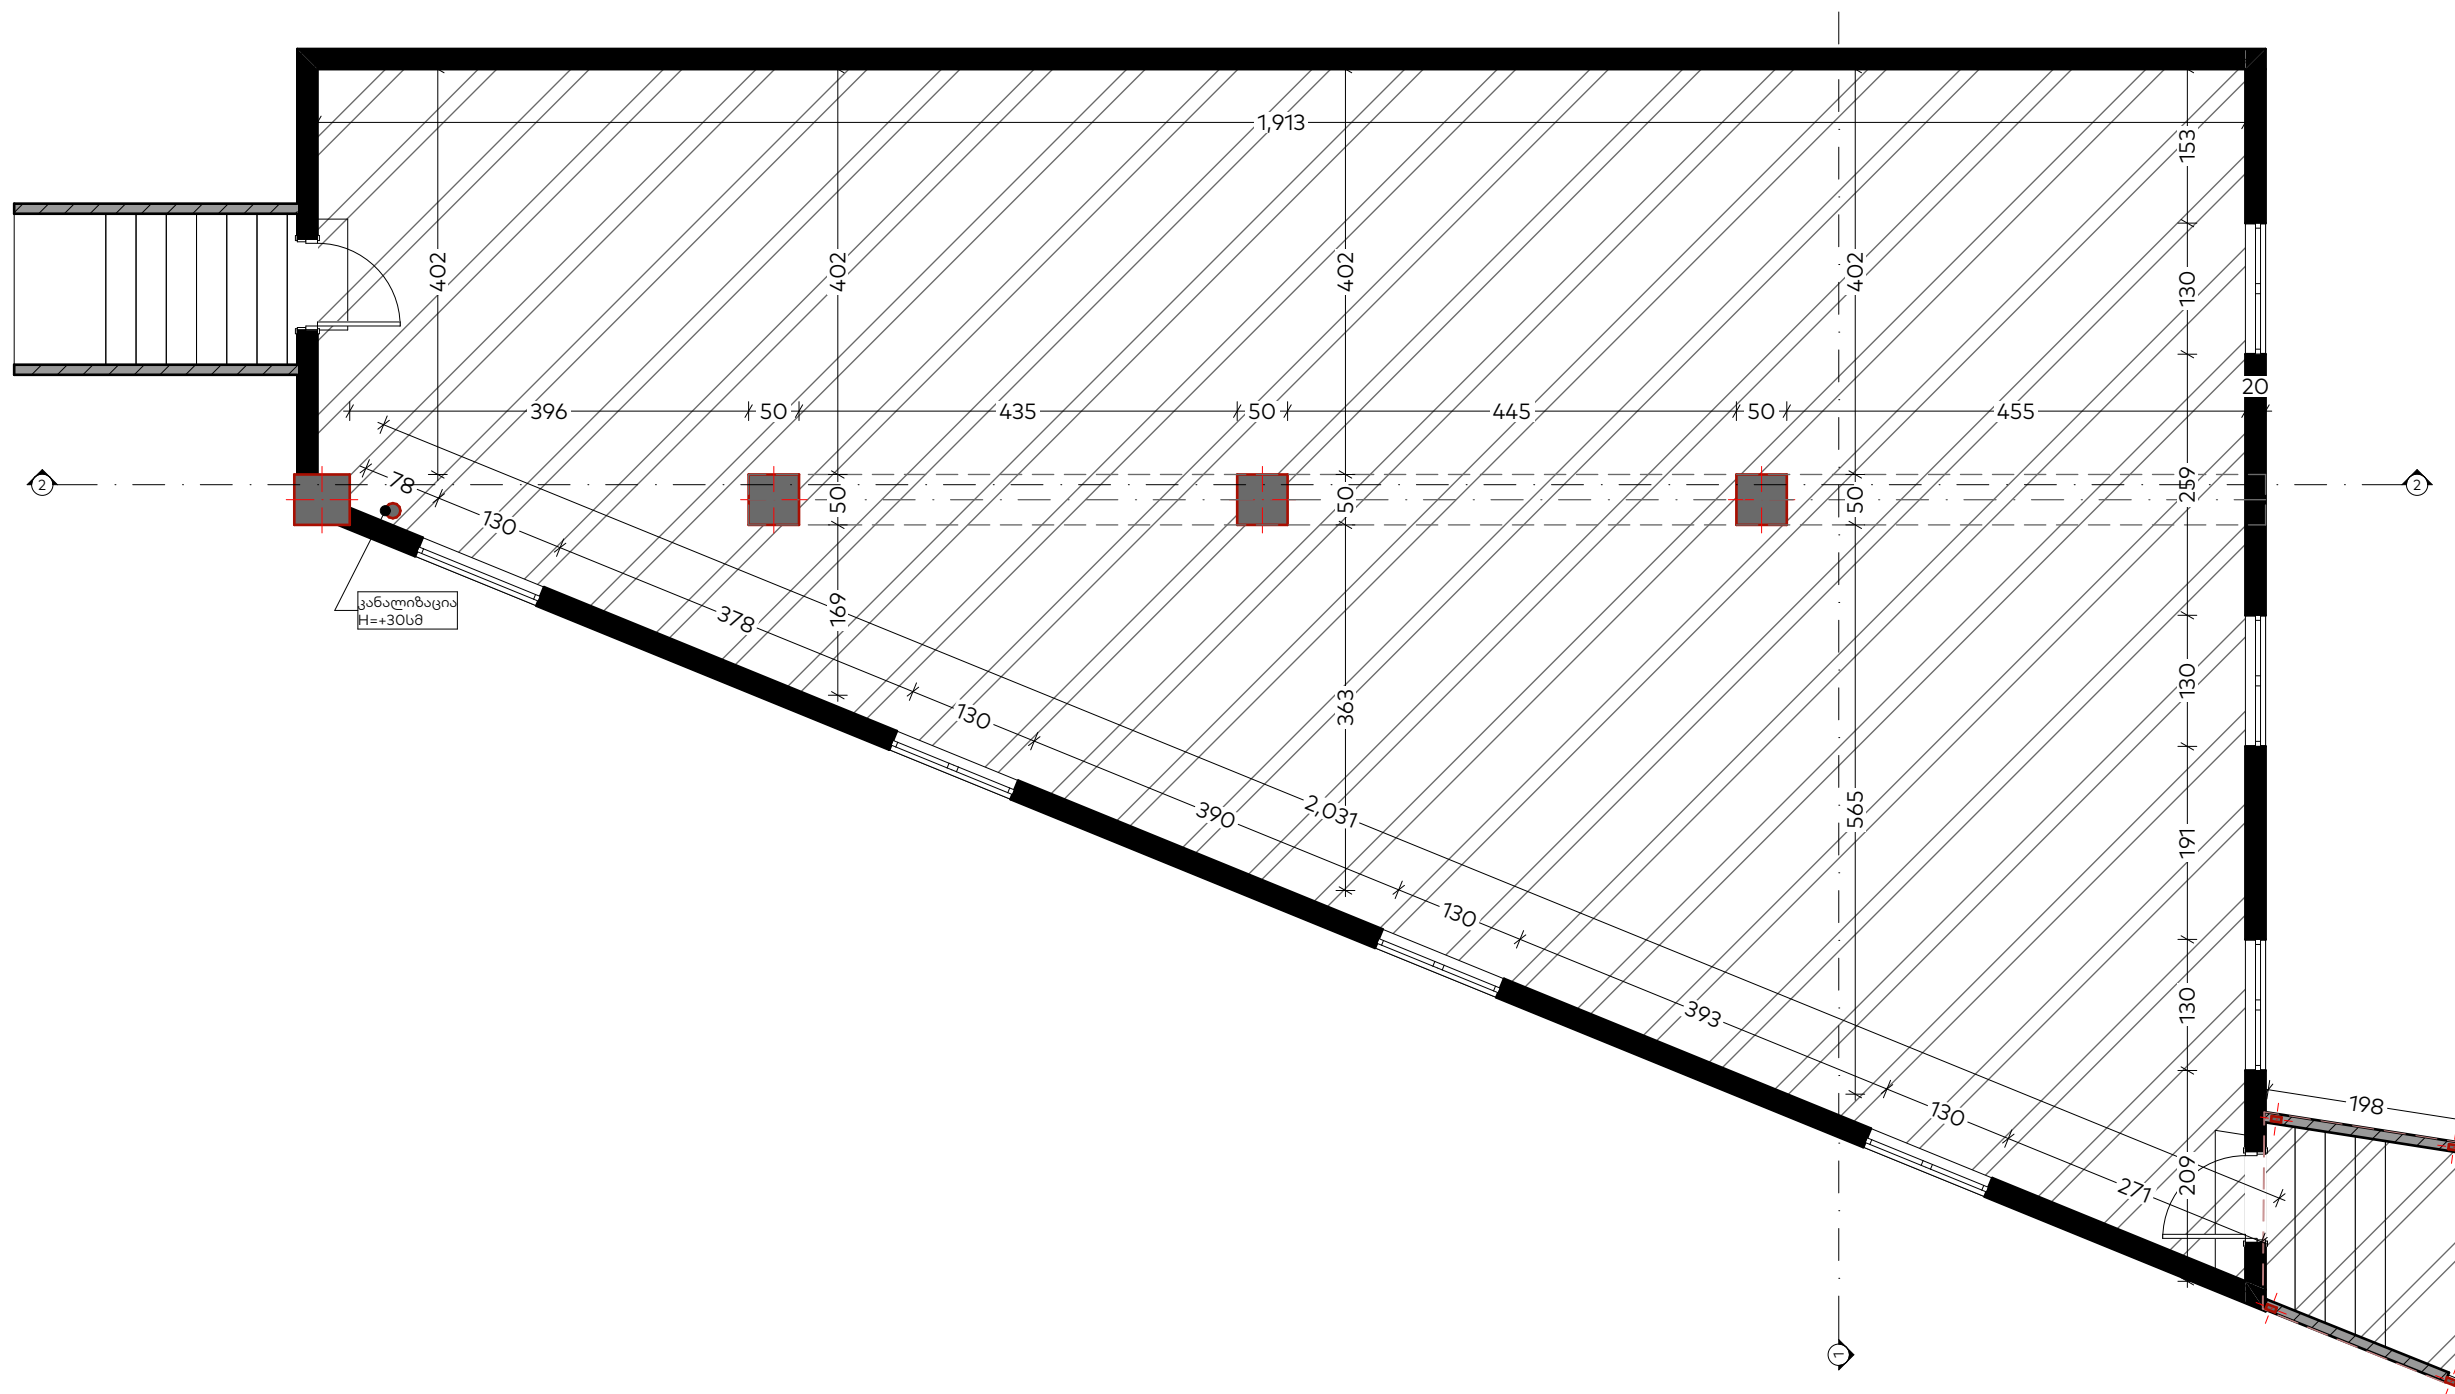


ფორმატი		
A3		
პირობითი აღნიშვნები	LEGEND	
	მ/თ ნესტგამძლე ტიხარი დათბუნებით	
	მ/თ ნესტგამძლე კედელი დათბუნებით	
	მ/თ ნესტგამძლე ტიხარი	
	მ/თ ნესტგამძლე კედელი	
	მეტალის ტიხარი. 2მმ ლისტი	
	მეტალის ტიხარი 2მმ ლისტი, არმირება, ბეტონი	
	კერამო გრანიტი 30x60(სერი)	
	კერამო გრანიტი 20x120(ყავისფერი)	
შენიშვნები	NOTES	
ექსპლიკაცია	EXPILICATION	
დამკვეთი	საქართველოს ბანკი ს/კ: 204378869	
პროექტი	"Mini Dinn"	
მისამართი	ქ. დედოფლისწყარო, ჰერეთის ქ. N1 ს/კ: 52.08.34.192	
თანამდებობა	სახელი, გვარი	ხელმოწერა
არქიტექტორი	გ.გოშაძე	
 საქართველოს ბანკი BANK OF GEORGIA		
არქიტექტურული ნაწილი		
მასშტაბი	1:75	
ნახაზი	ანაზომი 0 სართული	
თარიღი	3/26/2025	
სტადია	მუშა პროექტი	
ფურცელი	2.2	

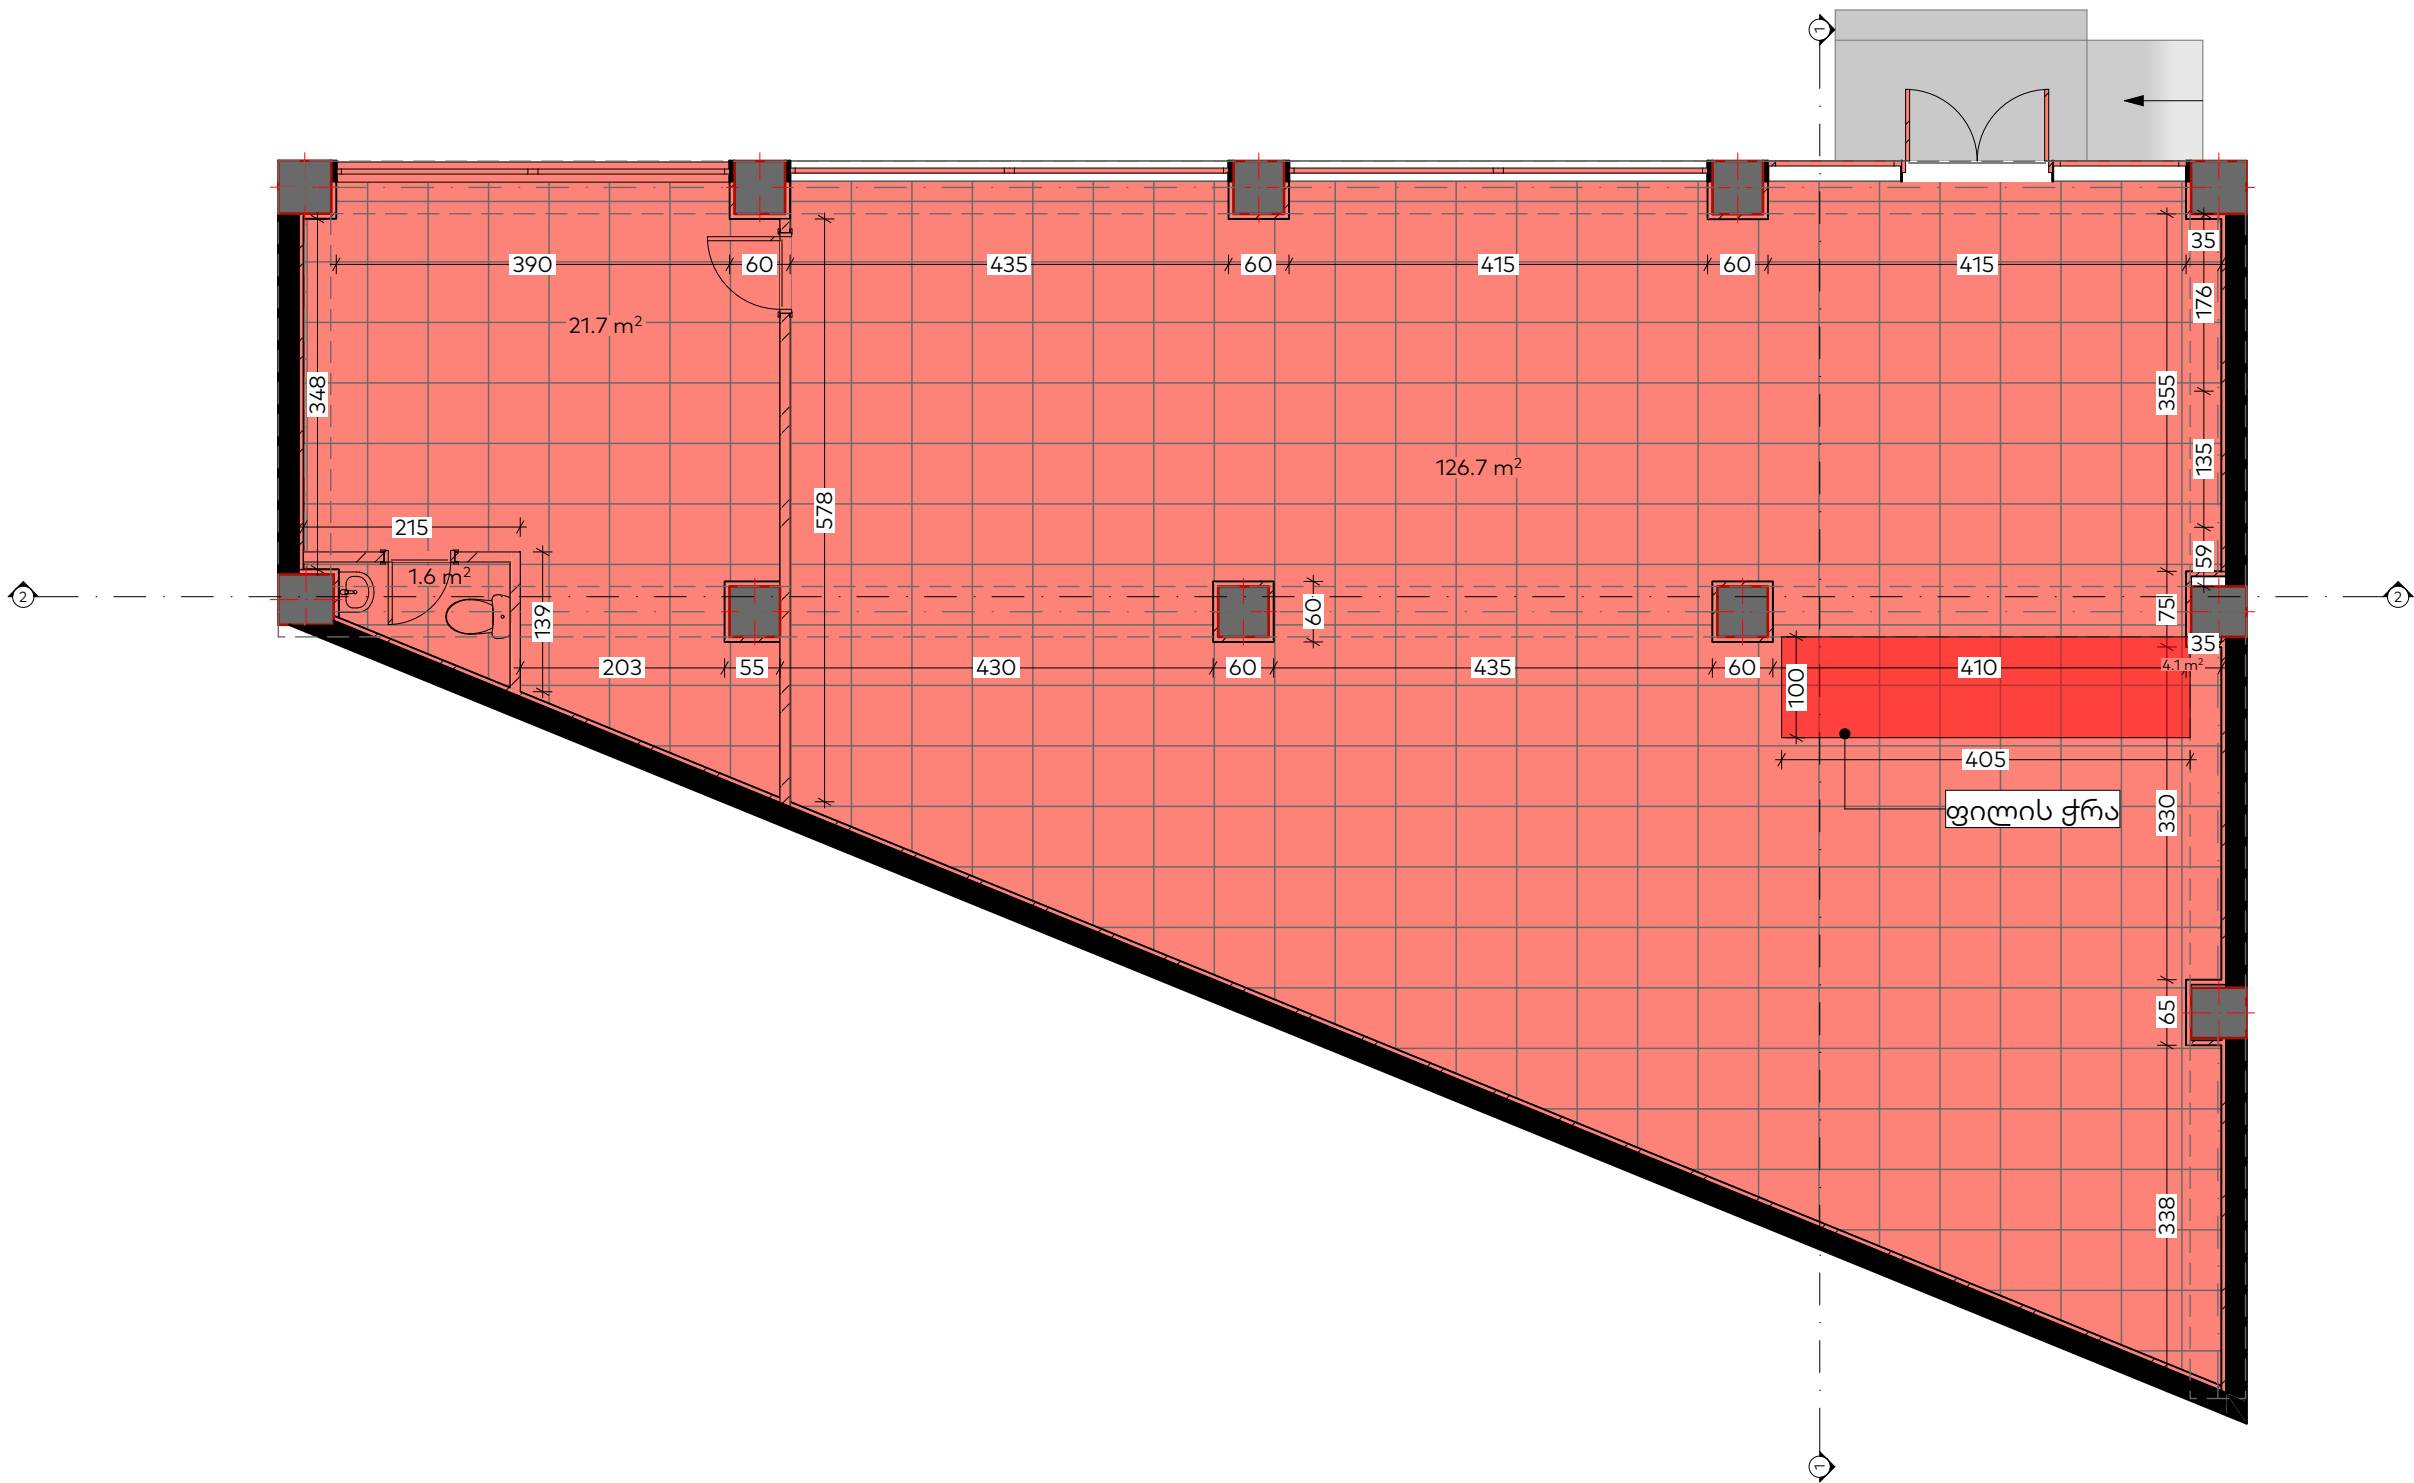

ფორმატი	
A3	
პირობითი აღნიშვნები	
LEGEND	
	მ/თ ნესტგამძლე ტიხარი დათბუნებით
	მ/თ ნესტგამძლე კედელი დათბუნებით
	მ/თ ნესტგამძლე ტიხარი
	მ/თ ნესტგამძლე კედელი
	მეტალის ტიხარი. 28მ ლისტი
	მეტალის ტიხარი 28მ ლისტი, არმირება, ბეტონი
	კერამო გრანიტი 30x60(სერი)
	კერამო გრანიტი 20x120(ყავისფერი)
შენიშვნები	
NOTES	
ექსპლიკაცია	
EXPLICATION	
დამკვეთი	
საქართველოს ბანკი ს/კ: 204378869	
პროექტი	
"Mini Dinn"	
მისამართი	
ქ. დედოფლისწყარო, ჰერეთის ქ. N1 ს/კ: 52.08.34.192	
თანამდებობა	სახელი, გვარი
ხელმოწერა	
არქიტექტორი	გ.გოშაძე
 საქართველოს ბანკი BANK OF GEORGIA	
არქიტექტურული ნაწილი	
მასშტაბი	1:75
ნახაზი	დემონტაჟი სართული
თარიღი	3/26/2025
სტადია	მუშა პროექტი
ფურცელი	3.1

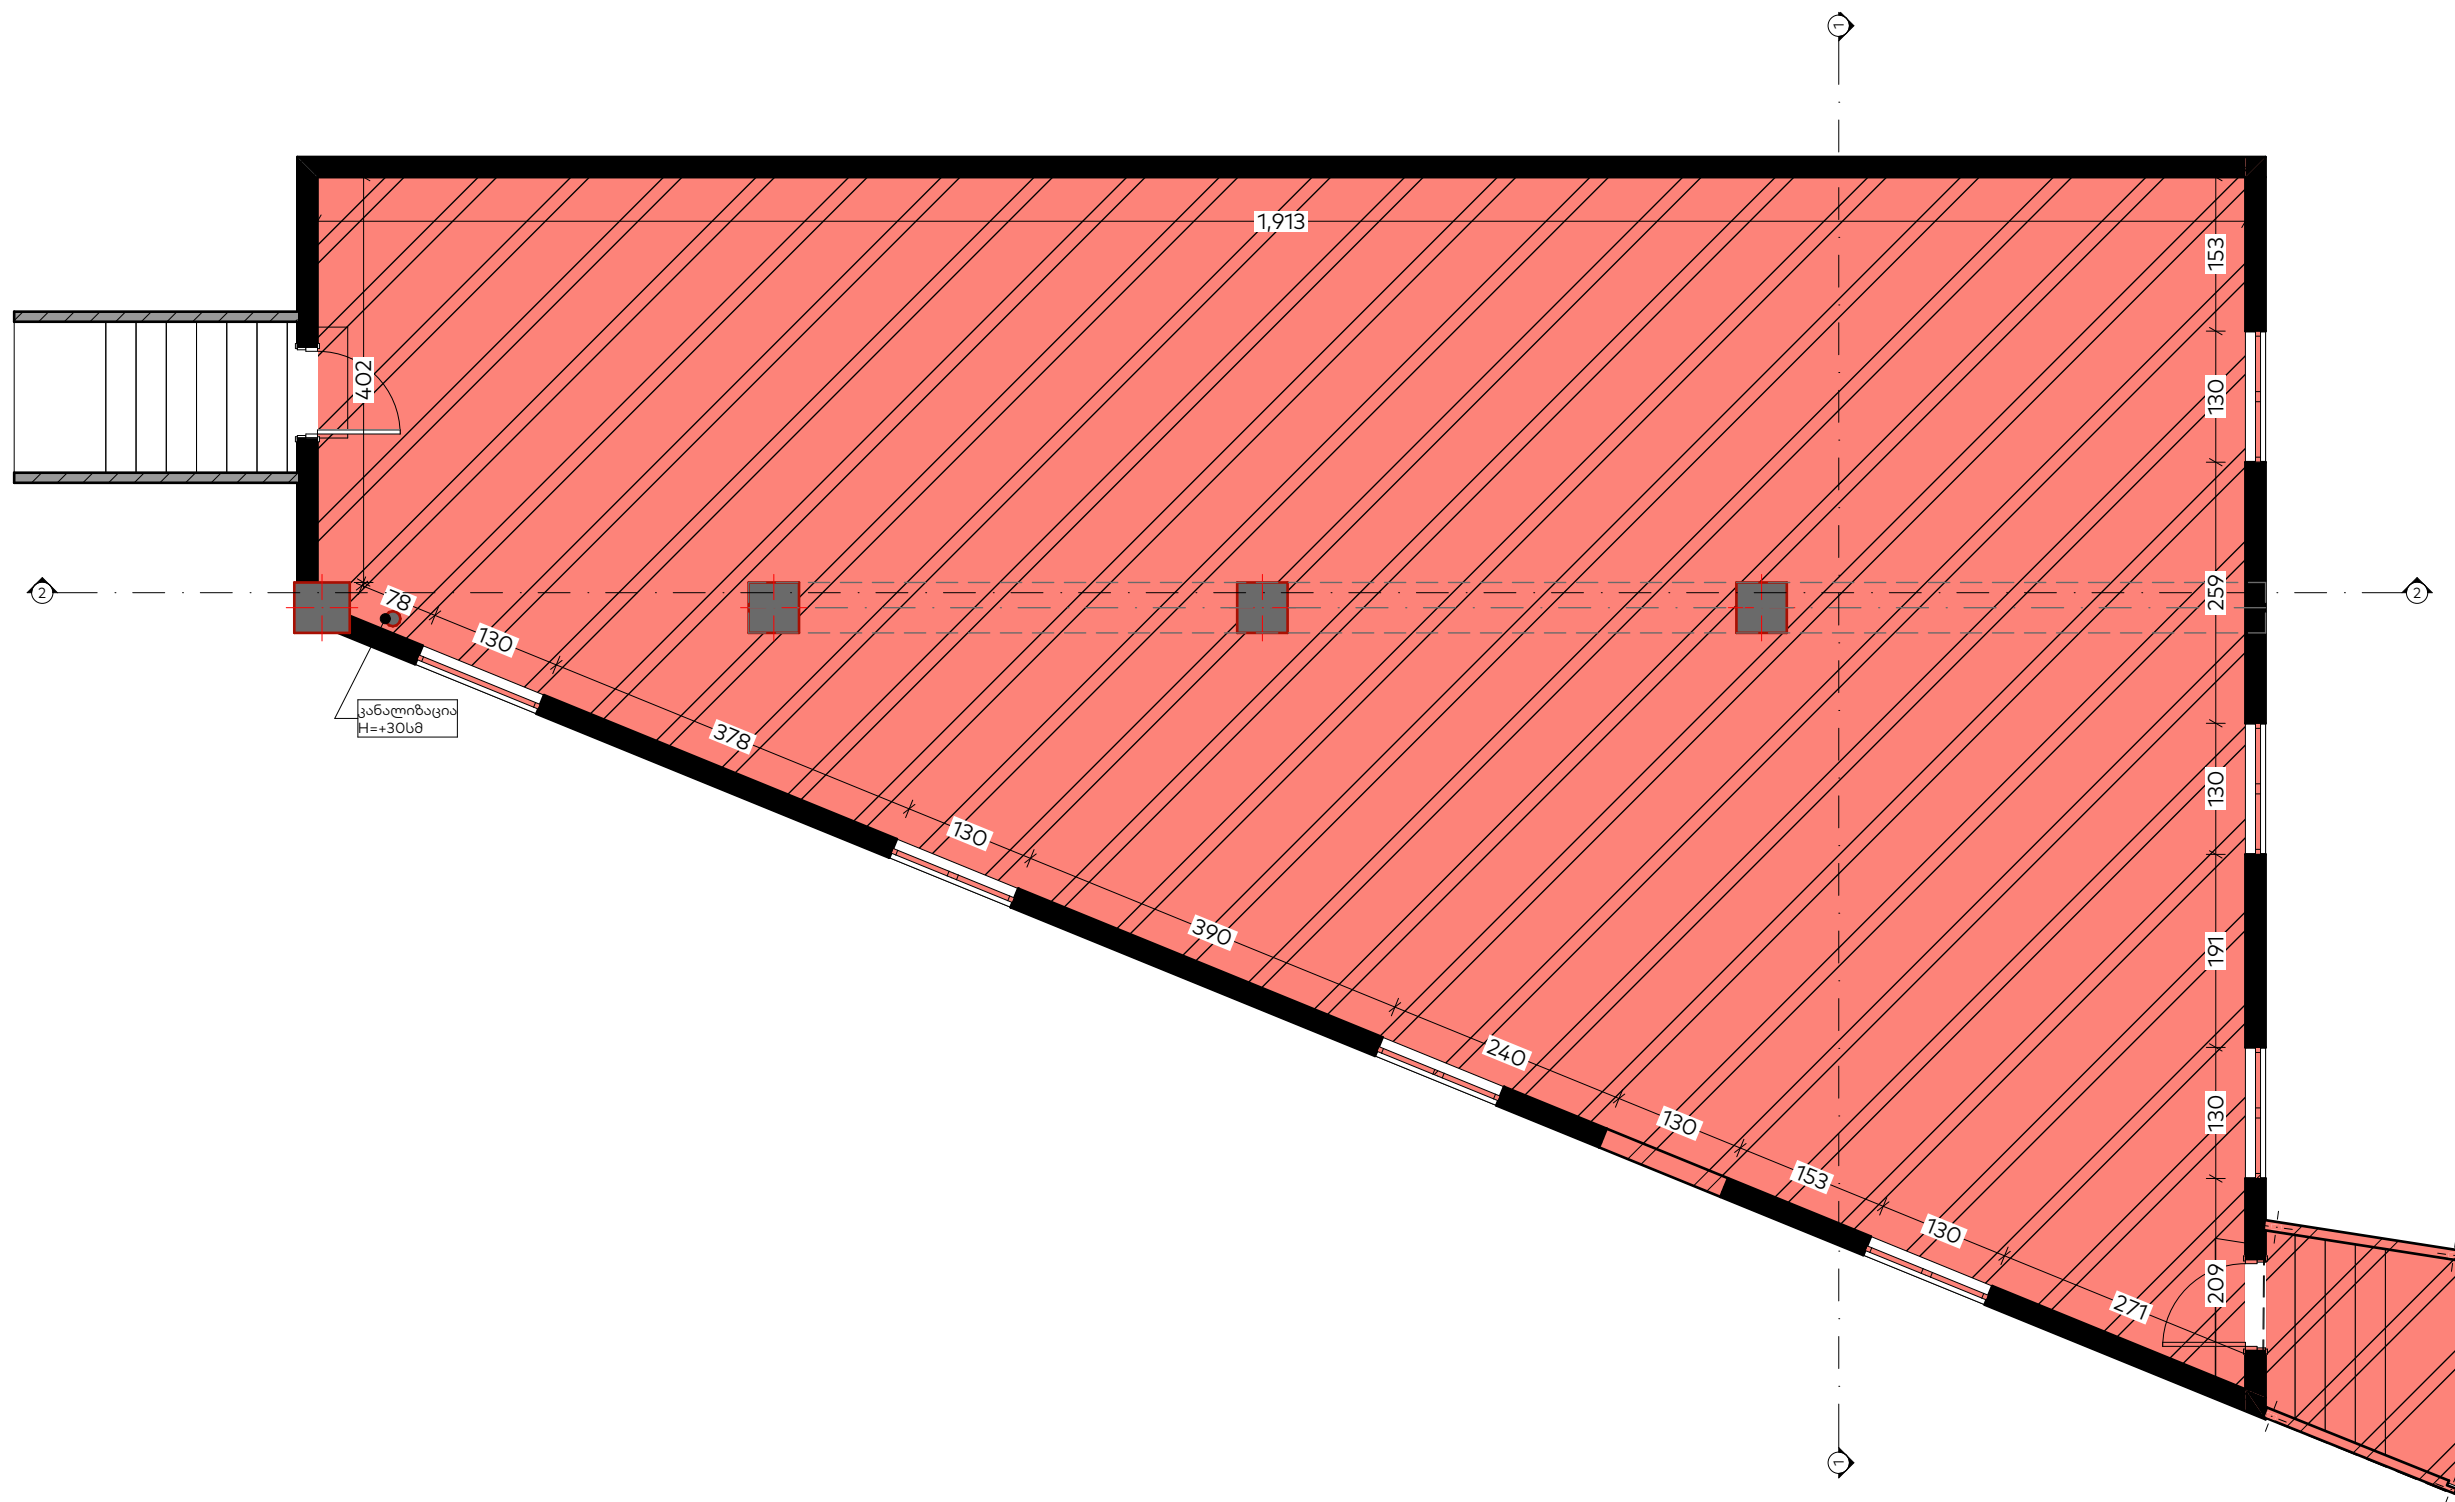


ფორმატი			
A3			
პირობითი აღნიშვნები	LEGEND		
	მ/თ ნესტგამძლე ტიხარი დათბუნებით		
	მ/თ ნესტგამძლე კედელი დათბუნებით		
	მ/თ ნესტგამძლე ტიხარი		
	მ/თ ნესტგამძლე კედელი		
	მეტალის ტიხარი. 2მმ ლისტი		
	მეტალის ტიხარი 2მმ ლისტი, არმირობა, ბეტონი		
	კერამო გრანიტი 30x60(სერი)		
	კერამო გრანიტი 20x120(ყავისფერი)		
შენიშვნები	NOTES		
ექსპლიკაცია	EXPLICATION		
დამკვეთი	საქართველოს ბანკი ს/კ: 204378869		
პროექტი	"Mini Dinn"		
მისამართი	ქ. დედოფლისწყარო, ჰერეთის ქ. N1 ს/კ: 52.08.34.192		
თანამდებობა	სახელი, გვარი	ხელმოწერა	
არქიტექტორი	გ.გოშაძე		
 საქართველოს ბანკი BANK OF GEORGIA			
არქიტექტურული ნაწილი			
მასშტაბი	1:75		
ნახაზი	დემონტაჟი 0 სართული		
თარიღი	3/26/2025		
სტადია	მუშა პროექტი		
ფურცელი	3.2		


საქართველოს ბანკი
BANK OF GEORGIA

არქიტექტურული ნაწილი

მასშტაბი	1:75
ნახაზი	დემონტაჟი 0 სართული
თარიღი	3/26/2025
სტადია	მუშა პროექტი
ფურცელი	3.2

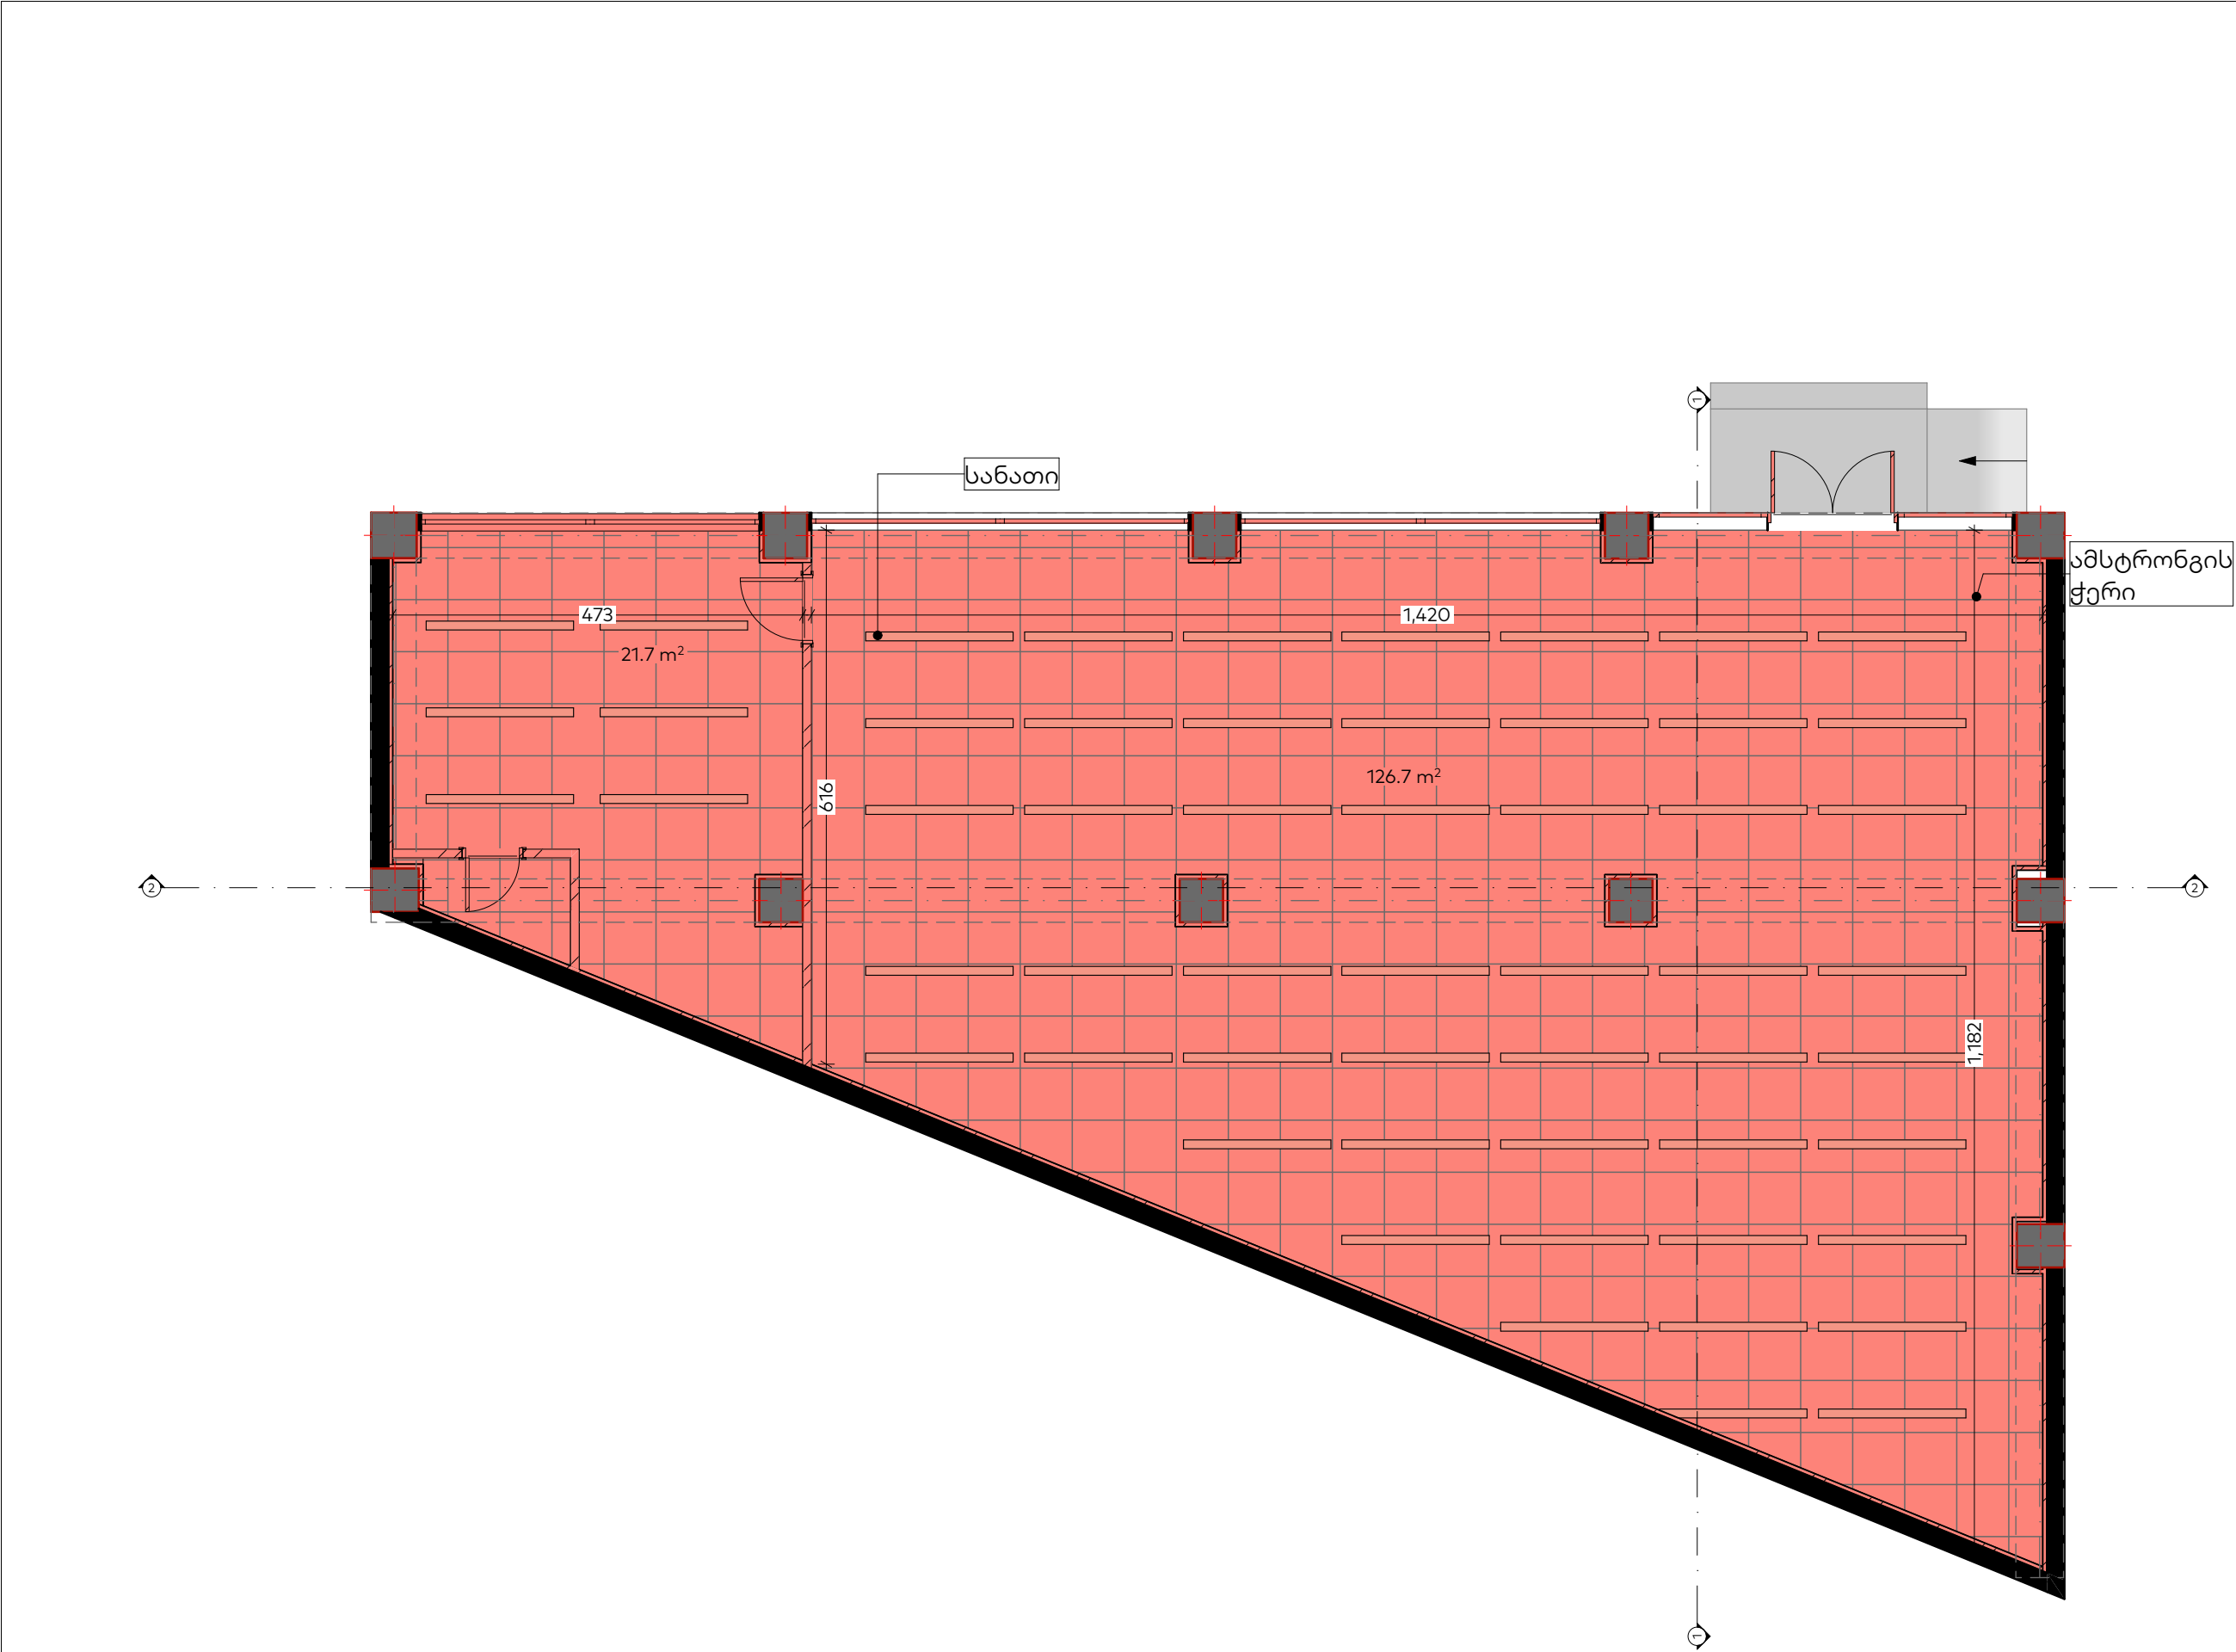

ფორმატი		
A3		
პირობითი აღნიშვნები		
LEGEND		
	მ/თ ნესტგამძლე ტიხარი დათბუნებით	
	მ/თ ნესტგამძლე კედელი დათბუნებით	
	მ/თ ნესტგამძლე ტიხარი	
	მ/თ ნესტგამძლე კედელი	
	მეტალის ტიხარი. 28მ ლისტი	
	მეტალის ტიხარი 28მ ლისტი,არმირება,ბეტონი	
	კერამო გრანიტი 30x60(სერი)	
	კერამო გრანიტი 20x120(ყავისფერი)	
შენიშვნები		
NOTES		
ექსპლიკაცია		
EXPLICATION		
დამკვეთი		
საქართველოს ბანკი ს/კ: 204378869		
პროექტი		
"Mini Dinn"		
მისამართი		
ქ. დედოფლისწყარო, ჰერეთის ქ.N1 ს/კ:52.08.34.192		
თანამდებობა	სახელი, გვარი	ხელმოწერა
არქიტექტორი	გ.გოშაძე	
საქართველოს ბანკი BANK OF GEORGIA		
არქიტექტურული ნაწილი		
მასშტაბი	1:75	
ნახაზი	ქერის დემონტაჟი I სართული	
თარიღი	3/26/2025	
სტადია	მუშა პროექტი	
ფურცელი	4.1	

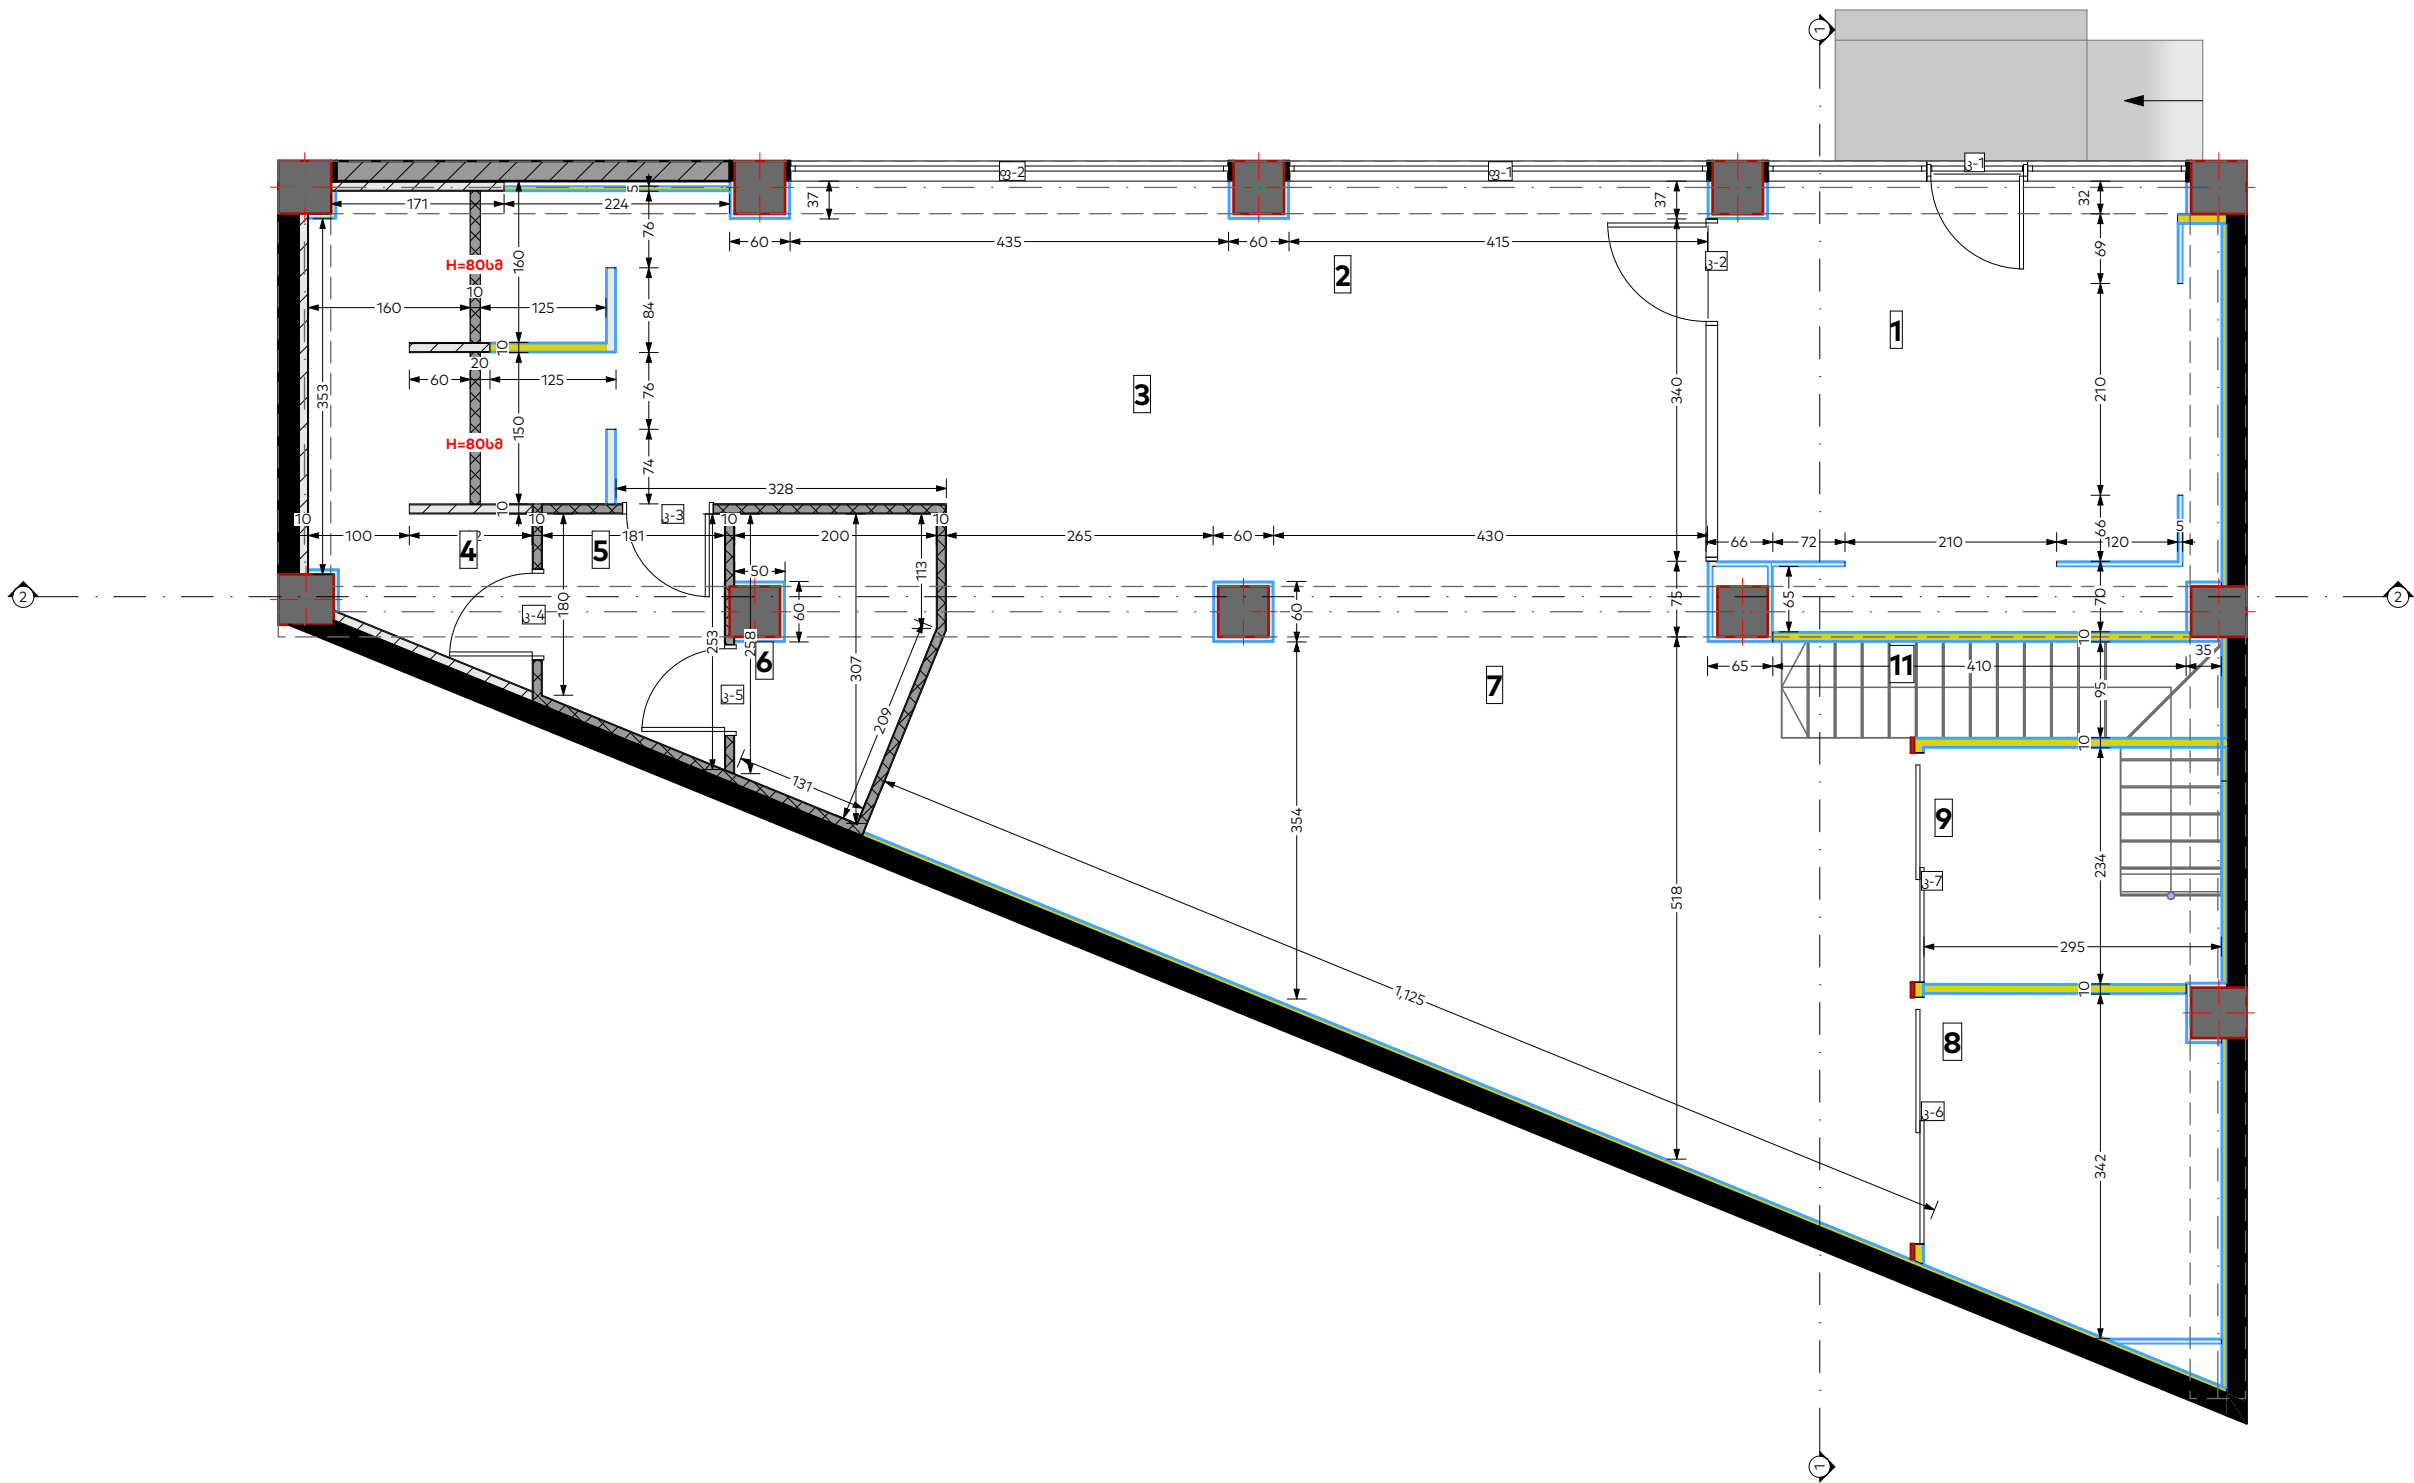

ფორმატი

A3

პირობითი აღნიშვნები

LEGEND

მ/თ ნესტგამძლე ტიხარი დათბუნებით

მ/თ ნესტგამძლე კედელი დათბუნებით

მ/თ ნესტგამძლე ტიხარი

მ/თ ნესტგამძლე კედელი

მეტალის ტიხარი. 2მმ ლისტი

მეტალის ტიხარი 2მმ ლისტი, არმირება, ბეტონი

კერამო გრანიტი 30x60(სერი)

კერამო გრანიტი 20x120(ყავისფერი)

შენიშვნები

NOTES

ექსპლიკაცია

EXPLICATION

ოთახების ჩამონათვალი		
ნომერი	ოთახის დასახელება	ფართობი
01	24/7	21.3
02	მიმღები	
03	მოსაცდელი სივრცე	48.5
04	საღარი	7.8
05	ტამბური	3.9
06	საცავი	4.8
07	თელურები	40.3
08	მენეჯერი	9.3
09	შეხვედრების ოთახი	6.9
10	დერეფანი	9.2
11	კიბე	3.6
		155.6

დამკვეთი

საქართველოს ბანკი ს/კ: 204378869

პროექტი

"Mini Dinn"

მისამართი

ქ. დედოფლისწყარო, ჰერეთის ქ. N1 ს/კ: 52.08.34.192


თანამდებობა	სახელი, გვარი	ხელმოწერა
არქიტექტორი	გ.გოშაძე	

საქართველოს ბანკი

BANK OF GEORGIA

არქიტექტურული ნაწილი

მასშტაბი	1:75
ნახაზი	კედლების მონტაჟი I სართული
თარიღი	3/26/2025
სტადია	მუშა პროექტი
ფურცელი	5.1

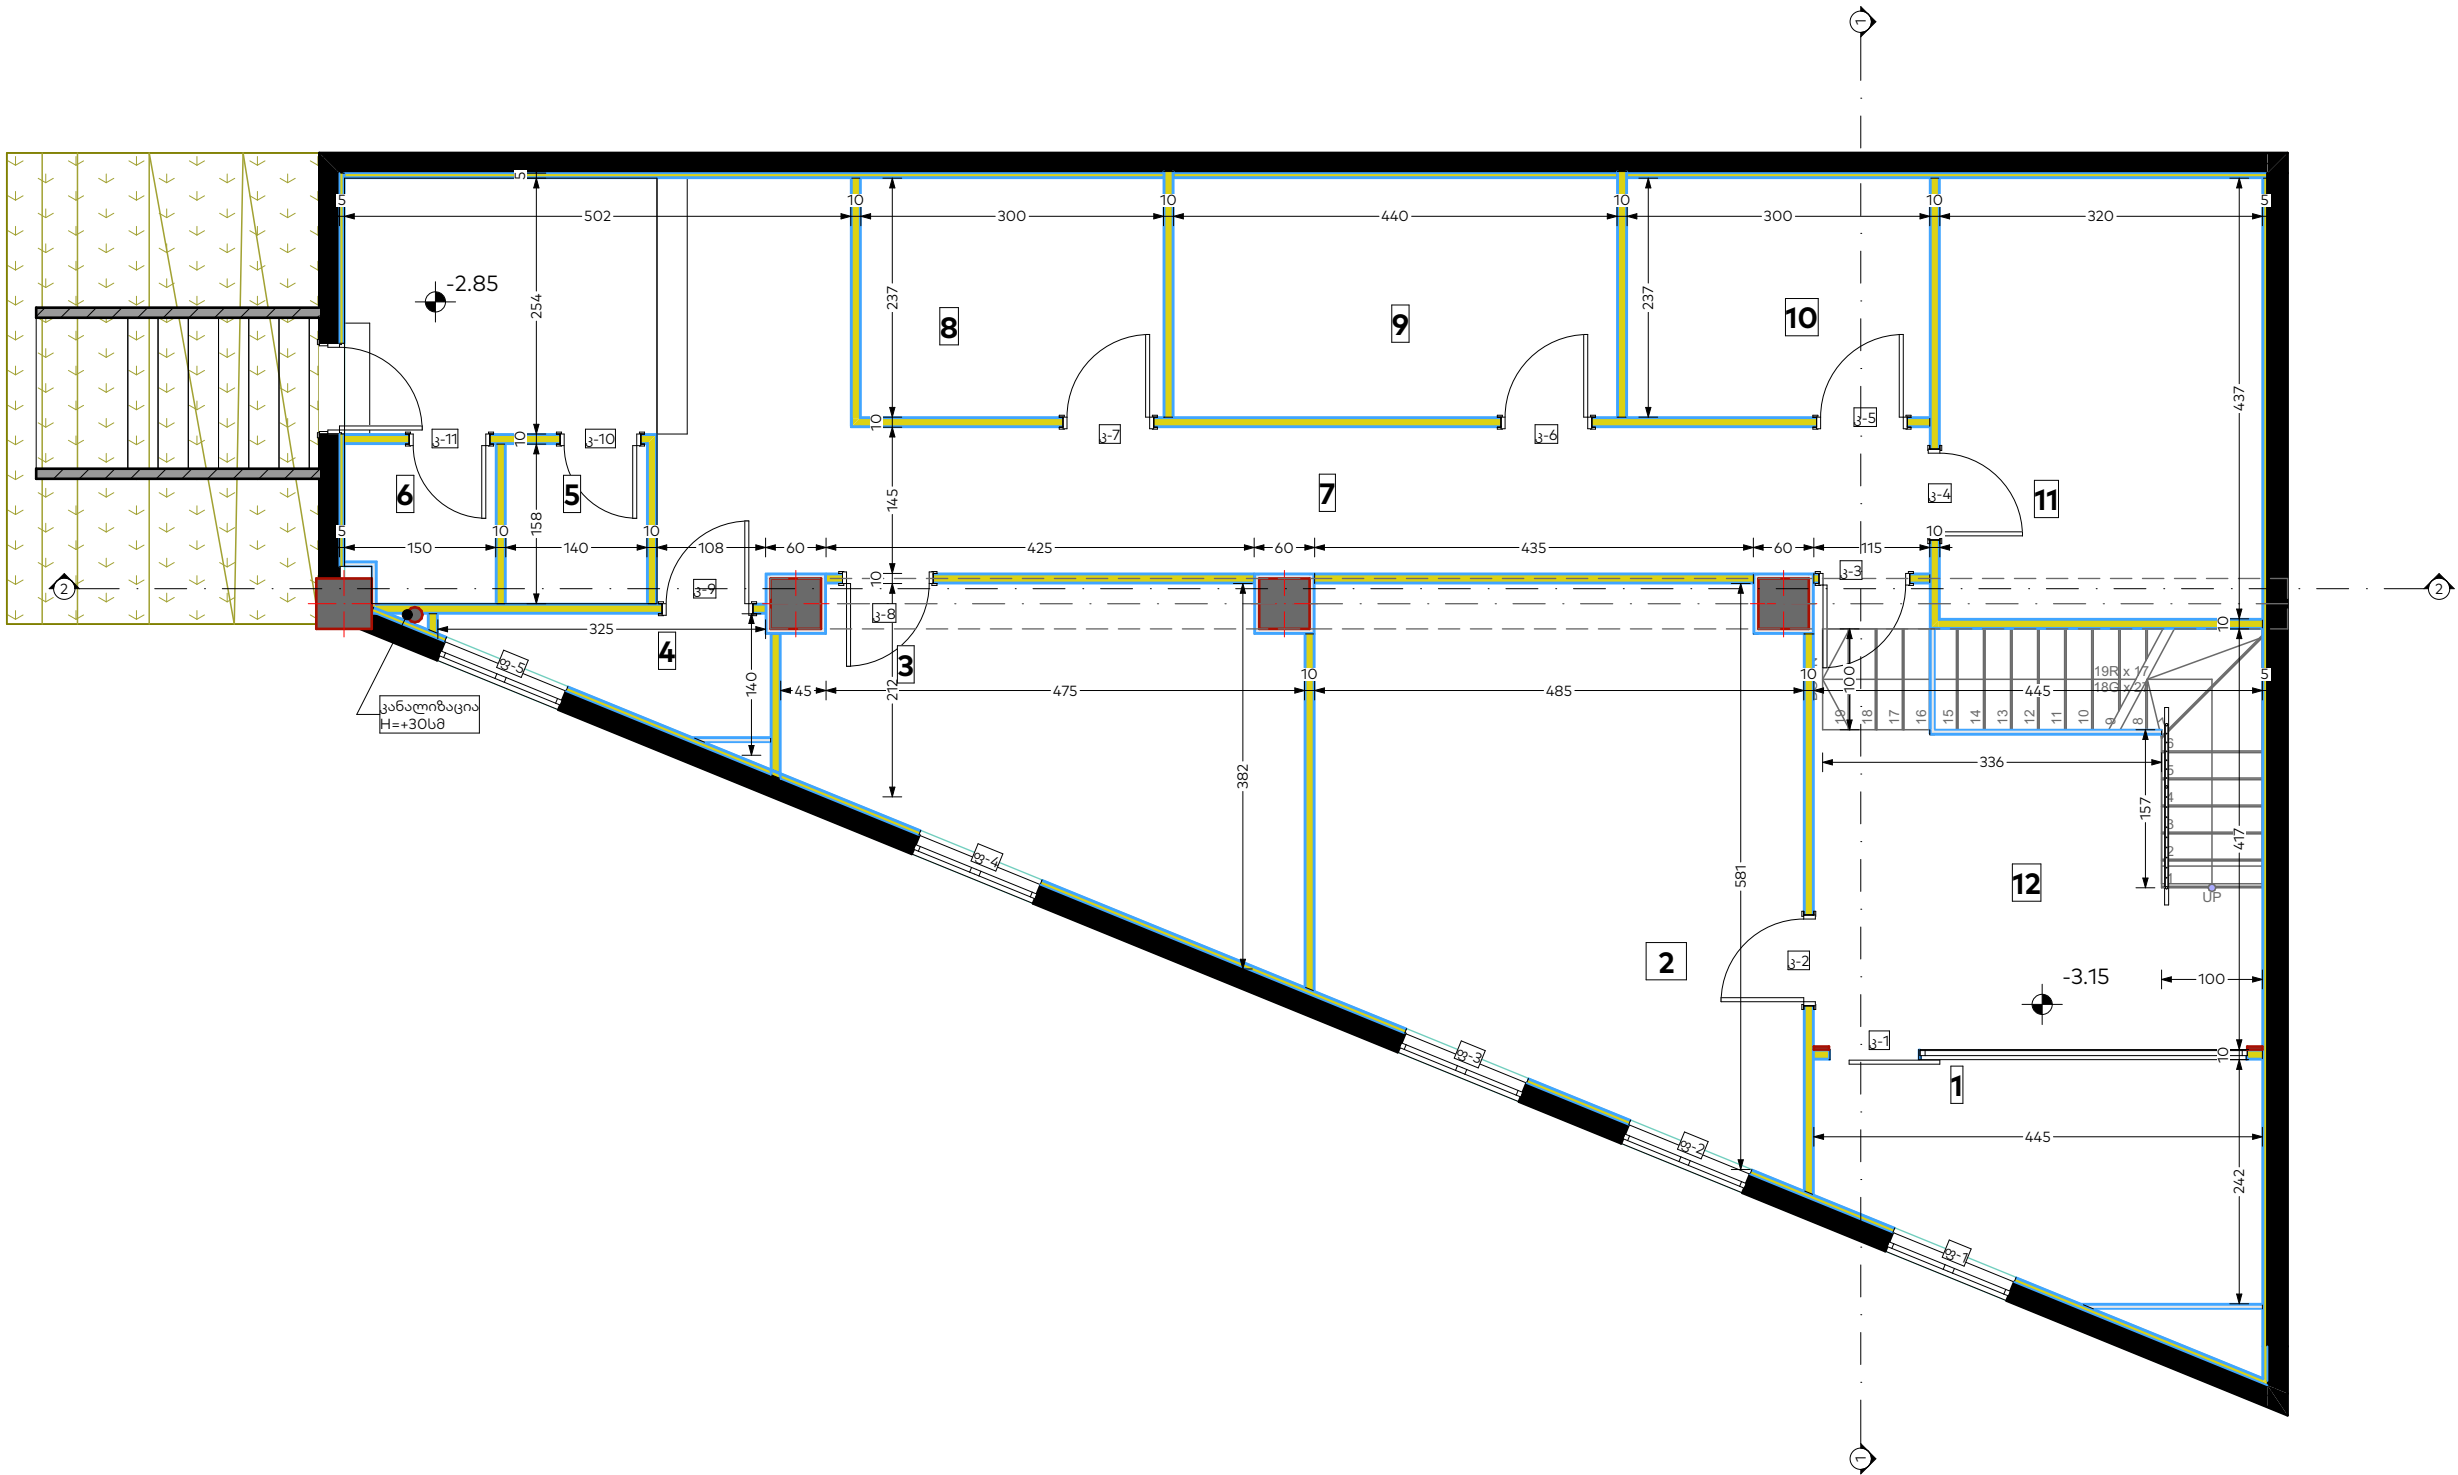

ფორმატი	
A3	
პირობითი აღნიშვნები	LEGEND
	მ/თ ნესტგამძლე ტიხარი დათბუნებით
	მ/თ ნესტგამძლე კედელი დათბუნებით
	მ/თ ნესტგამძლე ტიხარი
	მ/თ ნესტგამძლე კედელი
	მეტალის ტიხარი. 28მ ლისტი
	მეტალის ტიხარი 28მ ლისტი,არმირება,ბეტონი
	კერამო გრანიტი 30x60(სერი)
	კერამო გრანიტი 20x120(ყავისფერი)

შენიშვნები NOTES

ექსპლიკაცია EXPLICATION

ოთახების ჩამონათვალი		
ნომერი	ოთახის დასახელება	ფართობი
01	მოსაცდელი სივრცე	22.3
02	RBB	26.7
03	სამზარეულო	18.1
04	დასუფთავების ოთახი	6.2
05	WC	2.2
06	WC	2.3
07	დერეფანი	35.8
08	სათავსი	7.0
09	ტექნიკური	8.0
10	არქივი	8.8
11	შეხვედრების ოთახი	8.3
		145.7

დამკვეთი საქართველოს ბანკი
ს/კ: 204378869

პროექტი "Mini Dinn"


მისამართი ქ. დედოფლისწყარო, ჰერეთის ქ. N1
ს/კ: 52.08.34.192

თანამდებობა	სახელი, გვარი	ხელმოწერა
არქიტექტორი	გ.გოშაძე	



არქიტექტურული ნაწილი

მასშტაბი	1:75
ნახაზი	კედლების მონტაჟი O სართული
თარიღი	3/26/2025
სტადია	მუშა პროექტი
ფურცელი	5.2

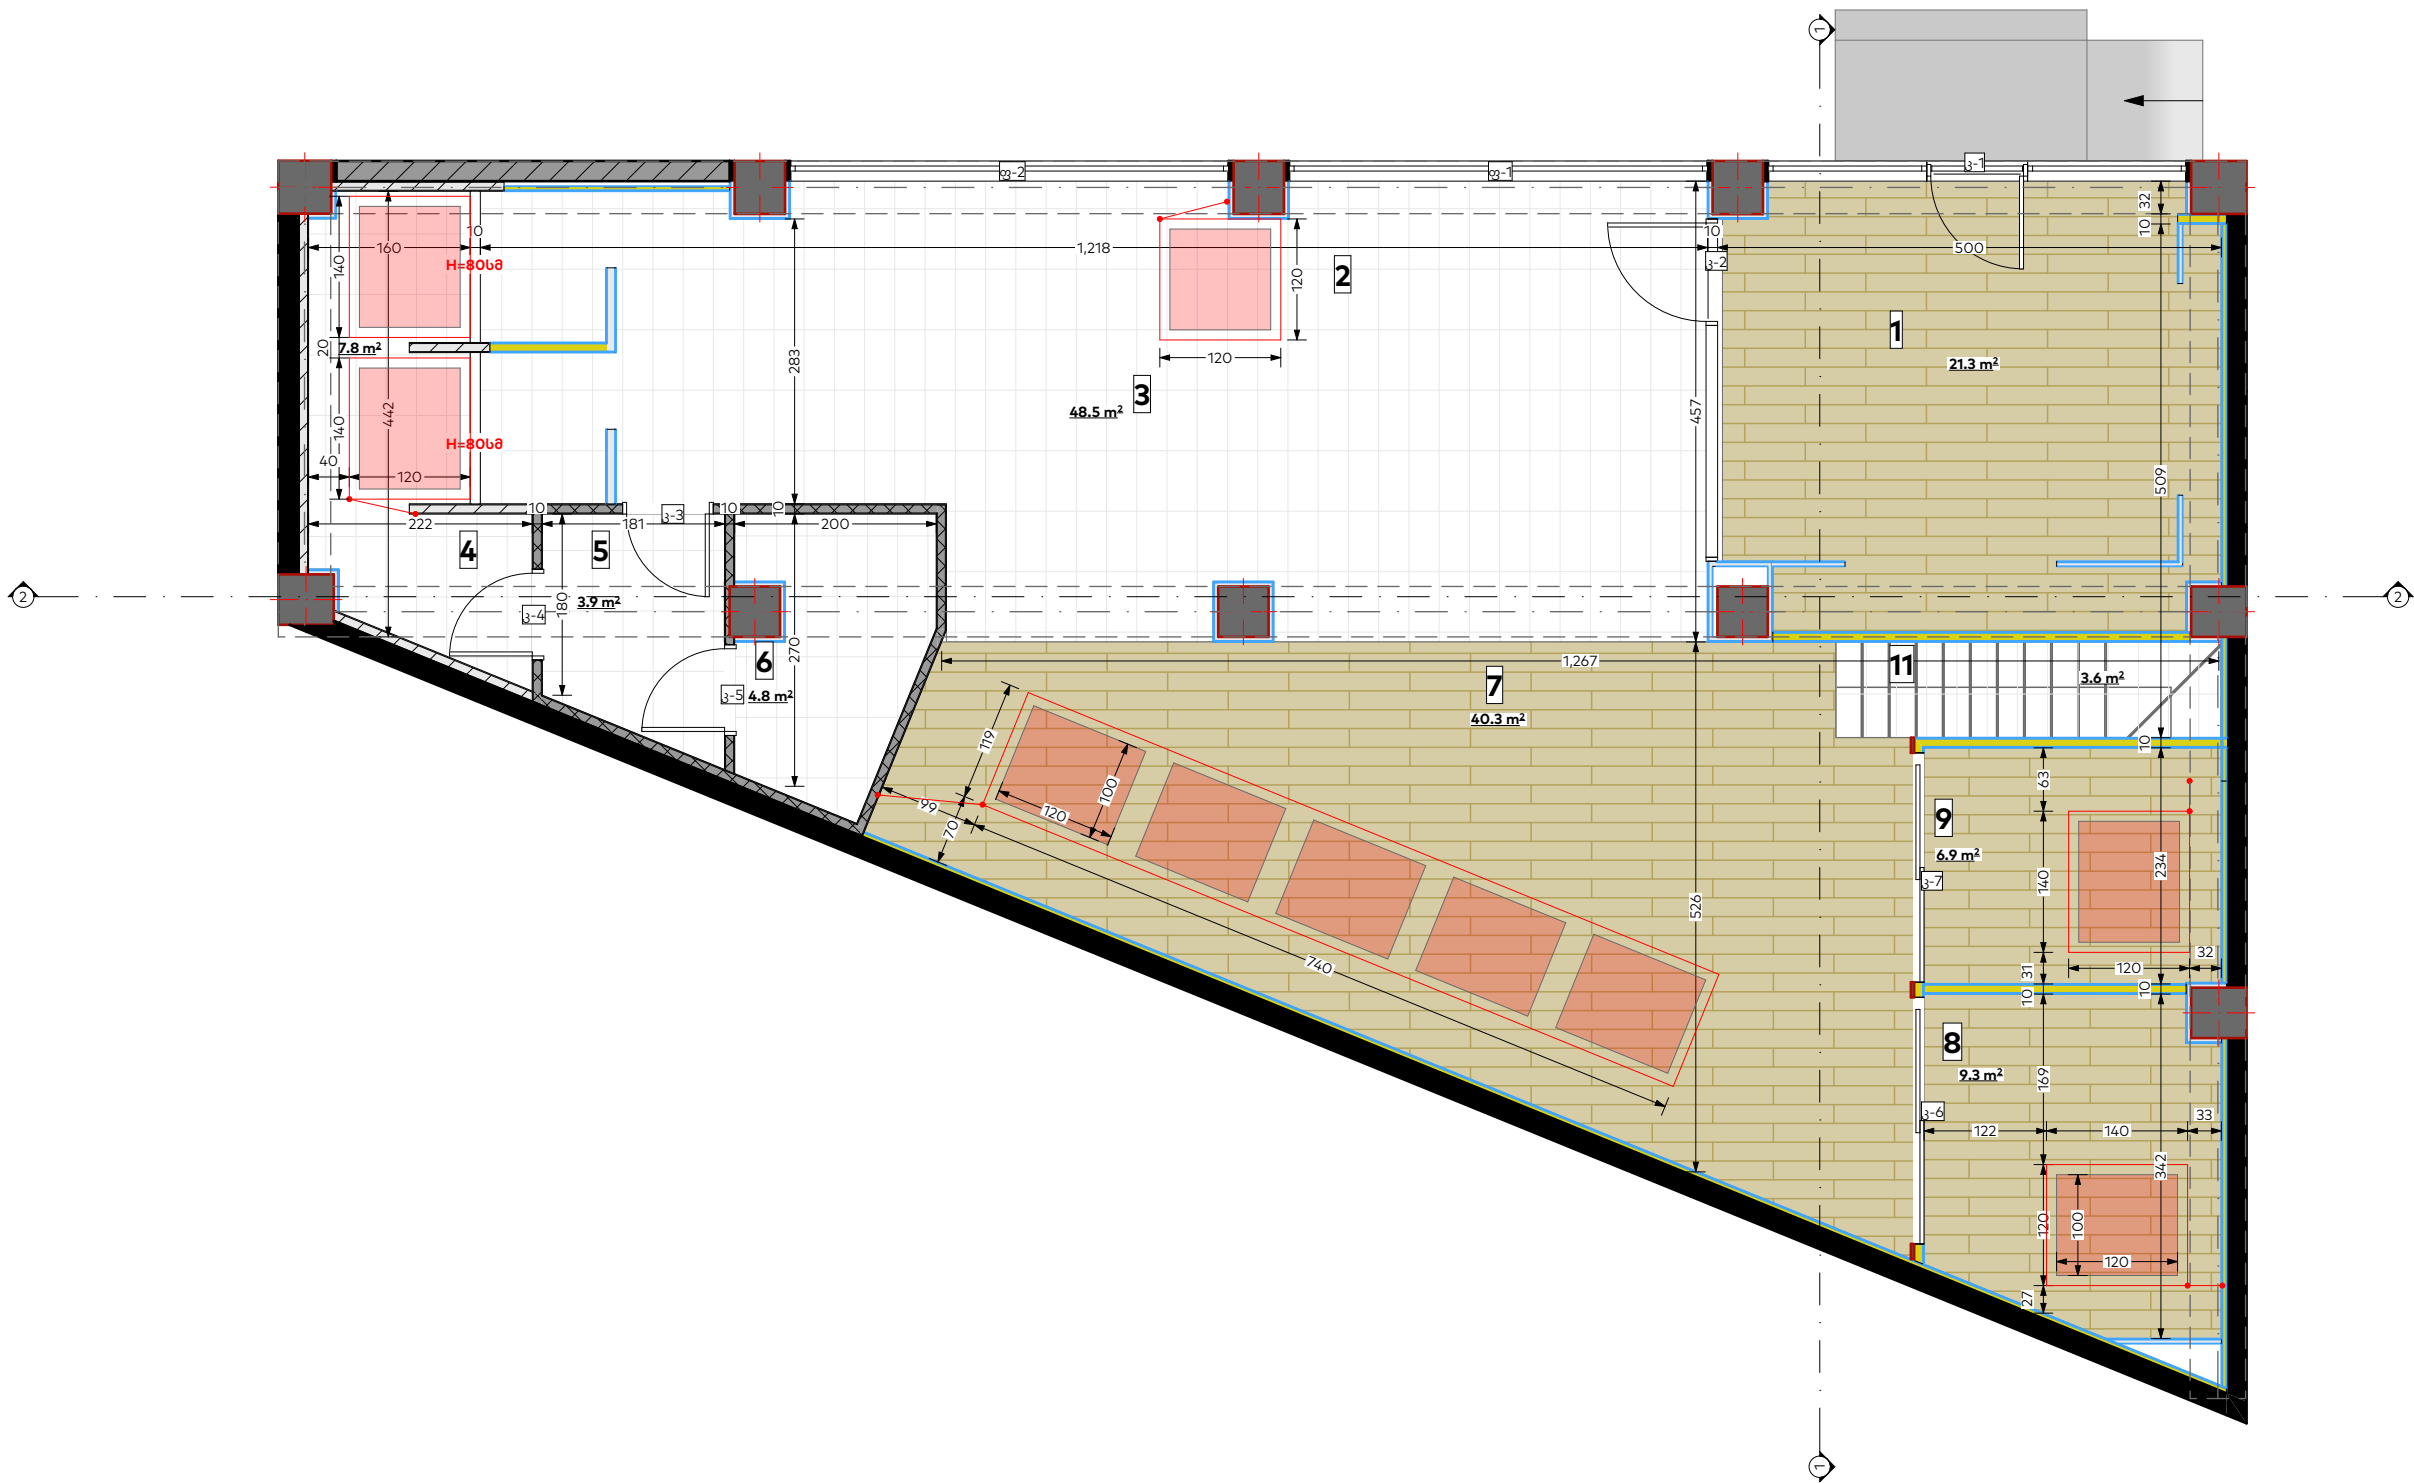

ფორმატი	
A3	
პირობითი აღნიშვნები	LEGEND
	მ/თ ნესტგამძლე ტიხარი დათბუნებით
	მ/თ ნესტგამძლე კედელი დათბუნებით
	მ/თ ნესტგამძლე ტიხარი
	მ/თ ნესტგამძლე კედელი
	მეტალის ტიხარი. 28მ ლისტი
	მეტალის ტიხარი 28მ ლისტი,არმირება,ბეტონი
	კერამო გრანიტი 30x60(სერი)
	კერამო გრანიტი 20x120(ყავისფერი)

შენიშვნები

ექსპლიკაცია

ოთახების ჩამონათვალი		
ნომერი	ოთახის დასახელება	ფართობი
01	24/7	21.3
02	მიმღები	
03	მოსაცდელი სივრცე	48.5
04	სალარო	7.8
05	ტამბური	3.9
06	საცავი	4.8
07	თელურები	40.3
08	მენეჯერი	9.3
09	შეხვედრების ოთახი	6.9
10	დერეფანი	9.2
11	კიბე	3.6
		155.6

დამკვეთი

საქართველოს ბანკი
ს/კ: 204378869

პროექტი

"Mini Dinn"

მისამართი


ქ. დედოფლისწყარო, ჰერეთის ქ. N1
ს/კ: 52.08.34.192

თანამდებობა	სახელი, გვარი	ხელმოწერა
არქიტექტორი	გ.გოშაძე	



არქიტექტურული ნაწილი

მასშტაბი	1:75
ნახაზი	იატაკის მონტაჟი I სართული
თარიღი	3/26/2025
სტადია	მუშა პროექტი
ფურცელი	6.1

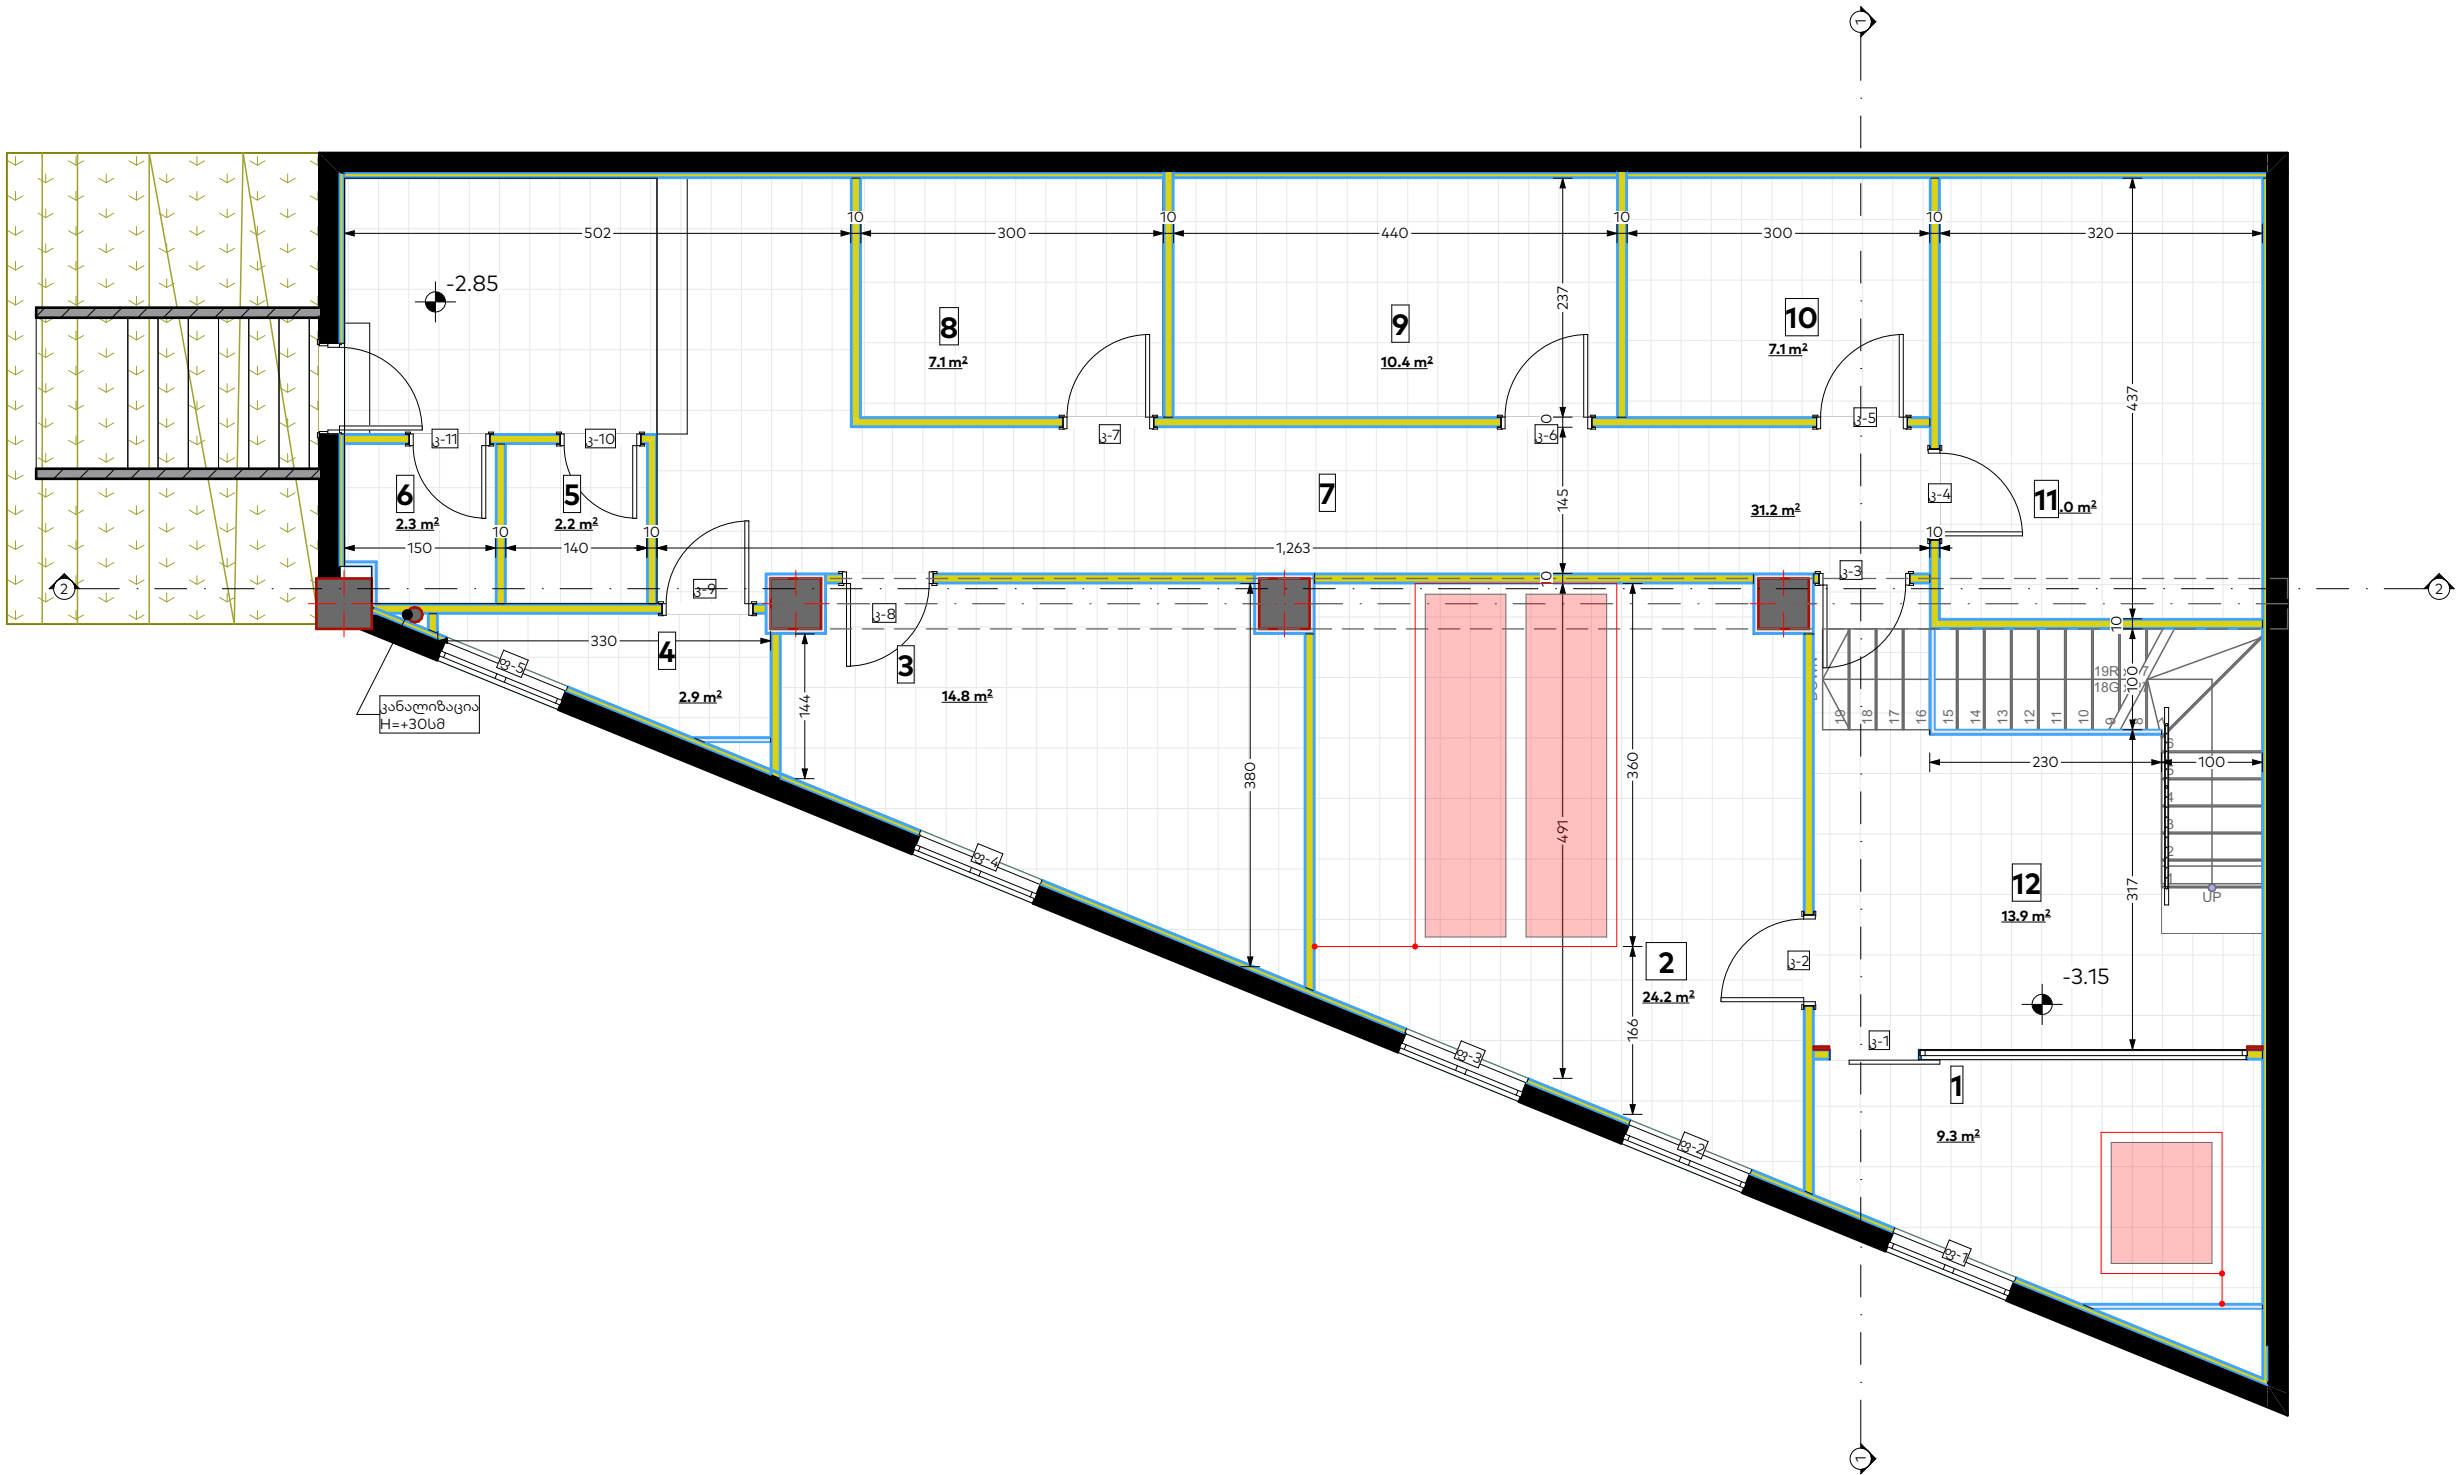

ფორმატი	
A3	
პირობითი აღნიშვნები	
LEGEND	
	მ/თ ნესტგამძლე ტიხარი დათბუნებით
	მ/თ ნესტგამძლე კედელი დათბუნებით
	მ/თ ნესტგამძლე ტიხარი
	მ/თ ნესტგამძლე კედელი
	მეტალის ტიხარი. 28მ ლისტი
	მეტალის ტიხარი 28მ ლისტი,არმირება,ბეტონი
	კერამო გრანიტი 30x60(სერი)
	კერამო გრანიტი 20x120(ყავისფერი)

შენიშვნები

NOTES

ექსპლიკაცია

ოთახების ჩამონათვალი		
ნომერი	ოთახის დასახელება	ფართობი
01	მოსაცდელი სივრცე	22.3
02	RBB	26.7
03	სამზარეულო	18.1
04	დასუფთავების ოთახი	6.2
05	WC	2.2
06	WC	2.3
07	დერეფანი	35.8
08	სათავსი	7.0
09	ტექნიკური	8.0
10	არქივი	8.8
11	შეხვედრების ოთახი	8.3
		145.7

დამკვეთი

საქართველოს ბანკი
ს/კ: 204378869

პროექტი

"Mini Dinn"

მისამართი

ქ. დედოფლისწყარო, ჰერეთის ქ.№1
ს/კ:52.08.34.192

თანამდებობა

სახელი, გვარი

ხელმოწერა

არქიტექტორი

გ.გოშაძე



საქართველოს ბანკი
BANK OF GEORGIA

არქიტექტურული ნაწილი

მასშტაბი

1:75

ნახაზი

იატაკის მონტაჟი 0 სართული

თარიღი


3/26/2025

სტადია

მუშა პროექტი

ფურცელი

6.2

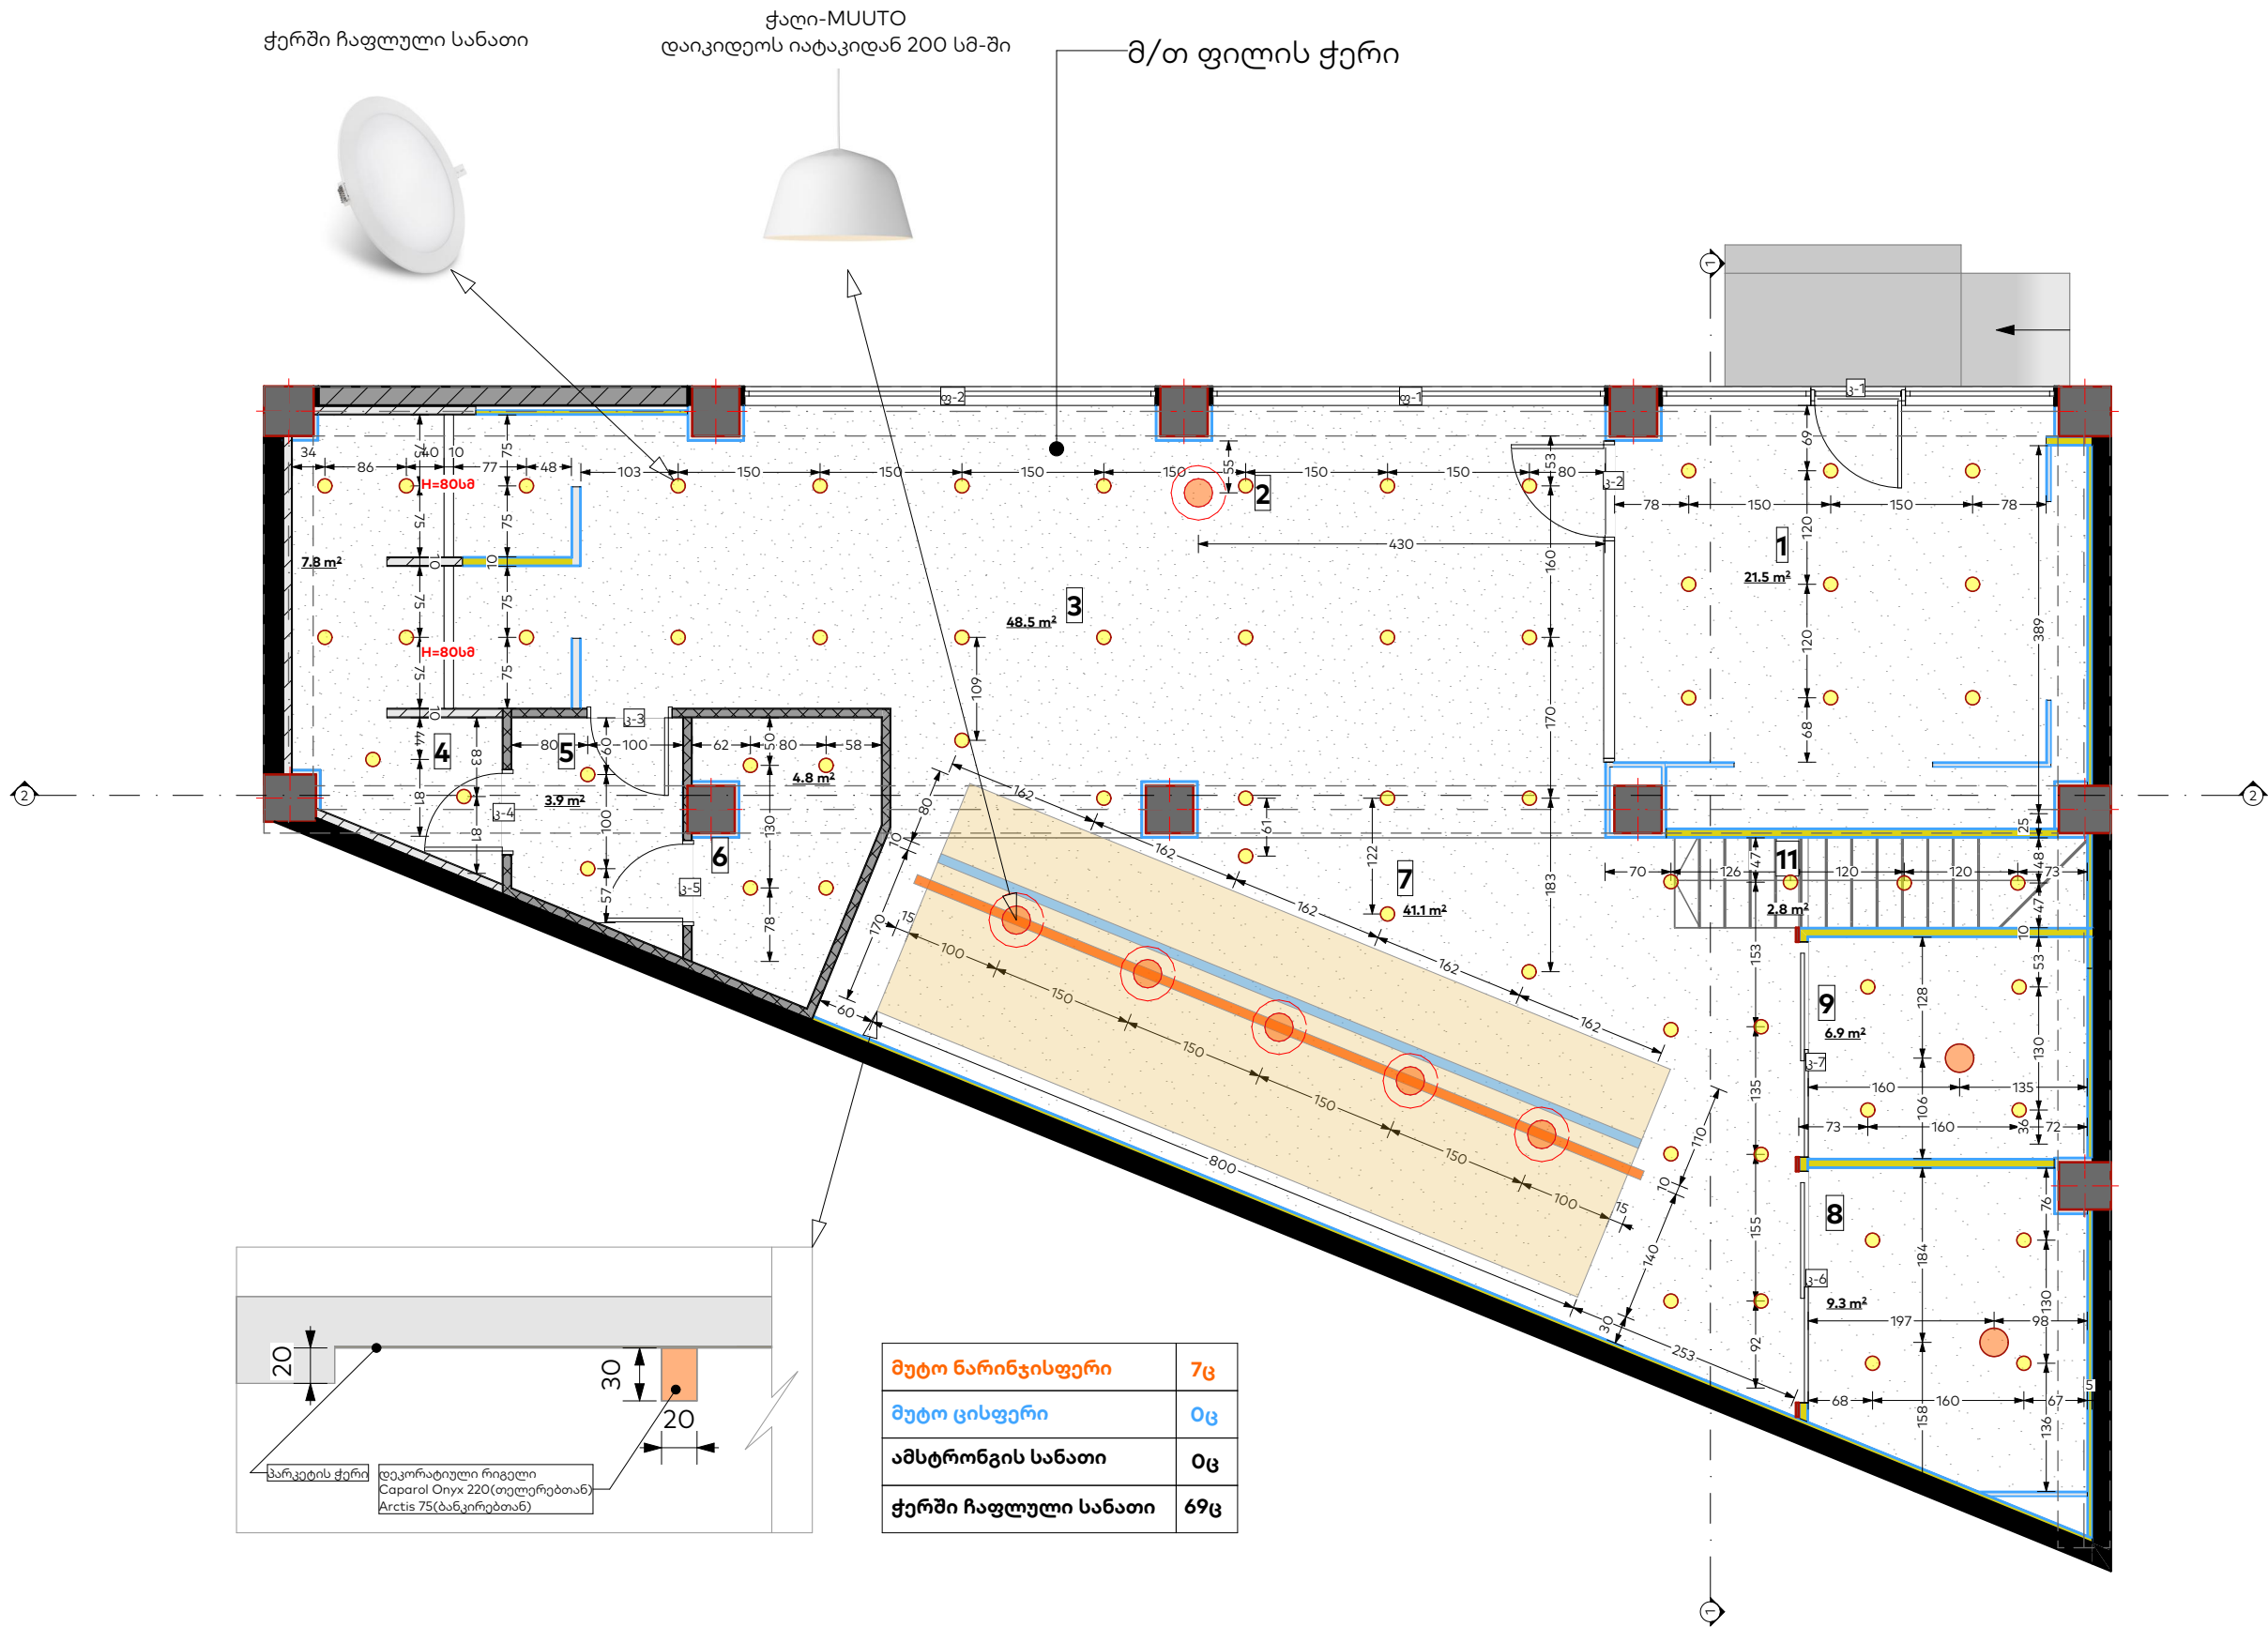

ფორმატი

A3

პირობითი აღნიშვნები

LEGEND

მ/თ ნესტგამძლე ტიხარი
დათბუნებით

მ/თ ნესტგამძლე კედელი
დათბუნებით

მ/თ ნესტგამძლე ტიხარი

მ/თ ნესტგამძლე კედელი

მეტალის ტიხარი.
28მ ლისტი

მეტალის ტიხარი
28მ ლისტი, არმირება, ბეტონი

კერამო გრანიტი 30x60 (სერი)

კერამო გრანიტი 20x120 (ყავისფერი)

შენიშვნები

NOTES

ექსპლიკაცია

EXPLICATION

ოთახების ჩამონათვალი		
ნომერი	ოთახის დასახელება	ფართობი
01	24/7	21.3
02	მიმღები	
03	მოსაცდელი სივრცე	48.5
04	სალარო	7.8
05	ტამბური	3.9
06	საცავი	4.8
07	თელურები	40.3
08	მენეჯერი	9.3
09	შეხვედრების ოთახი	6.9
10	დერეფანი	9.2
11	კიბე	3.6
		155.6

დამკვეთი

საქართველოს ბანკი
ს/კ: 204378869

პროექტი

"Mini Dinn"

მისამართი


ქ. დედოფლისწყარო, ჰერეთის ქ. N1
ს/კ: 52.08.34.192

თანამდებობა	სახელი, გვარი	ხელმოწერა
არქიტექტორი	გ.გოშაძე	

საქართველოს ბანკი
BANK OF GEORGIA

არქიტექტურული ნაწილი

მასშტაბი	1:75
ნახაზი	ჭერის მონტაჟი სართული
თარიღი	3/26/2025
სტადია	მუშა პროექტი
ფურცელი	7.1

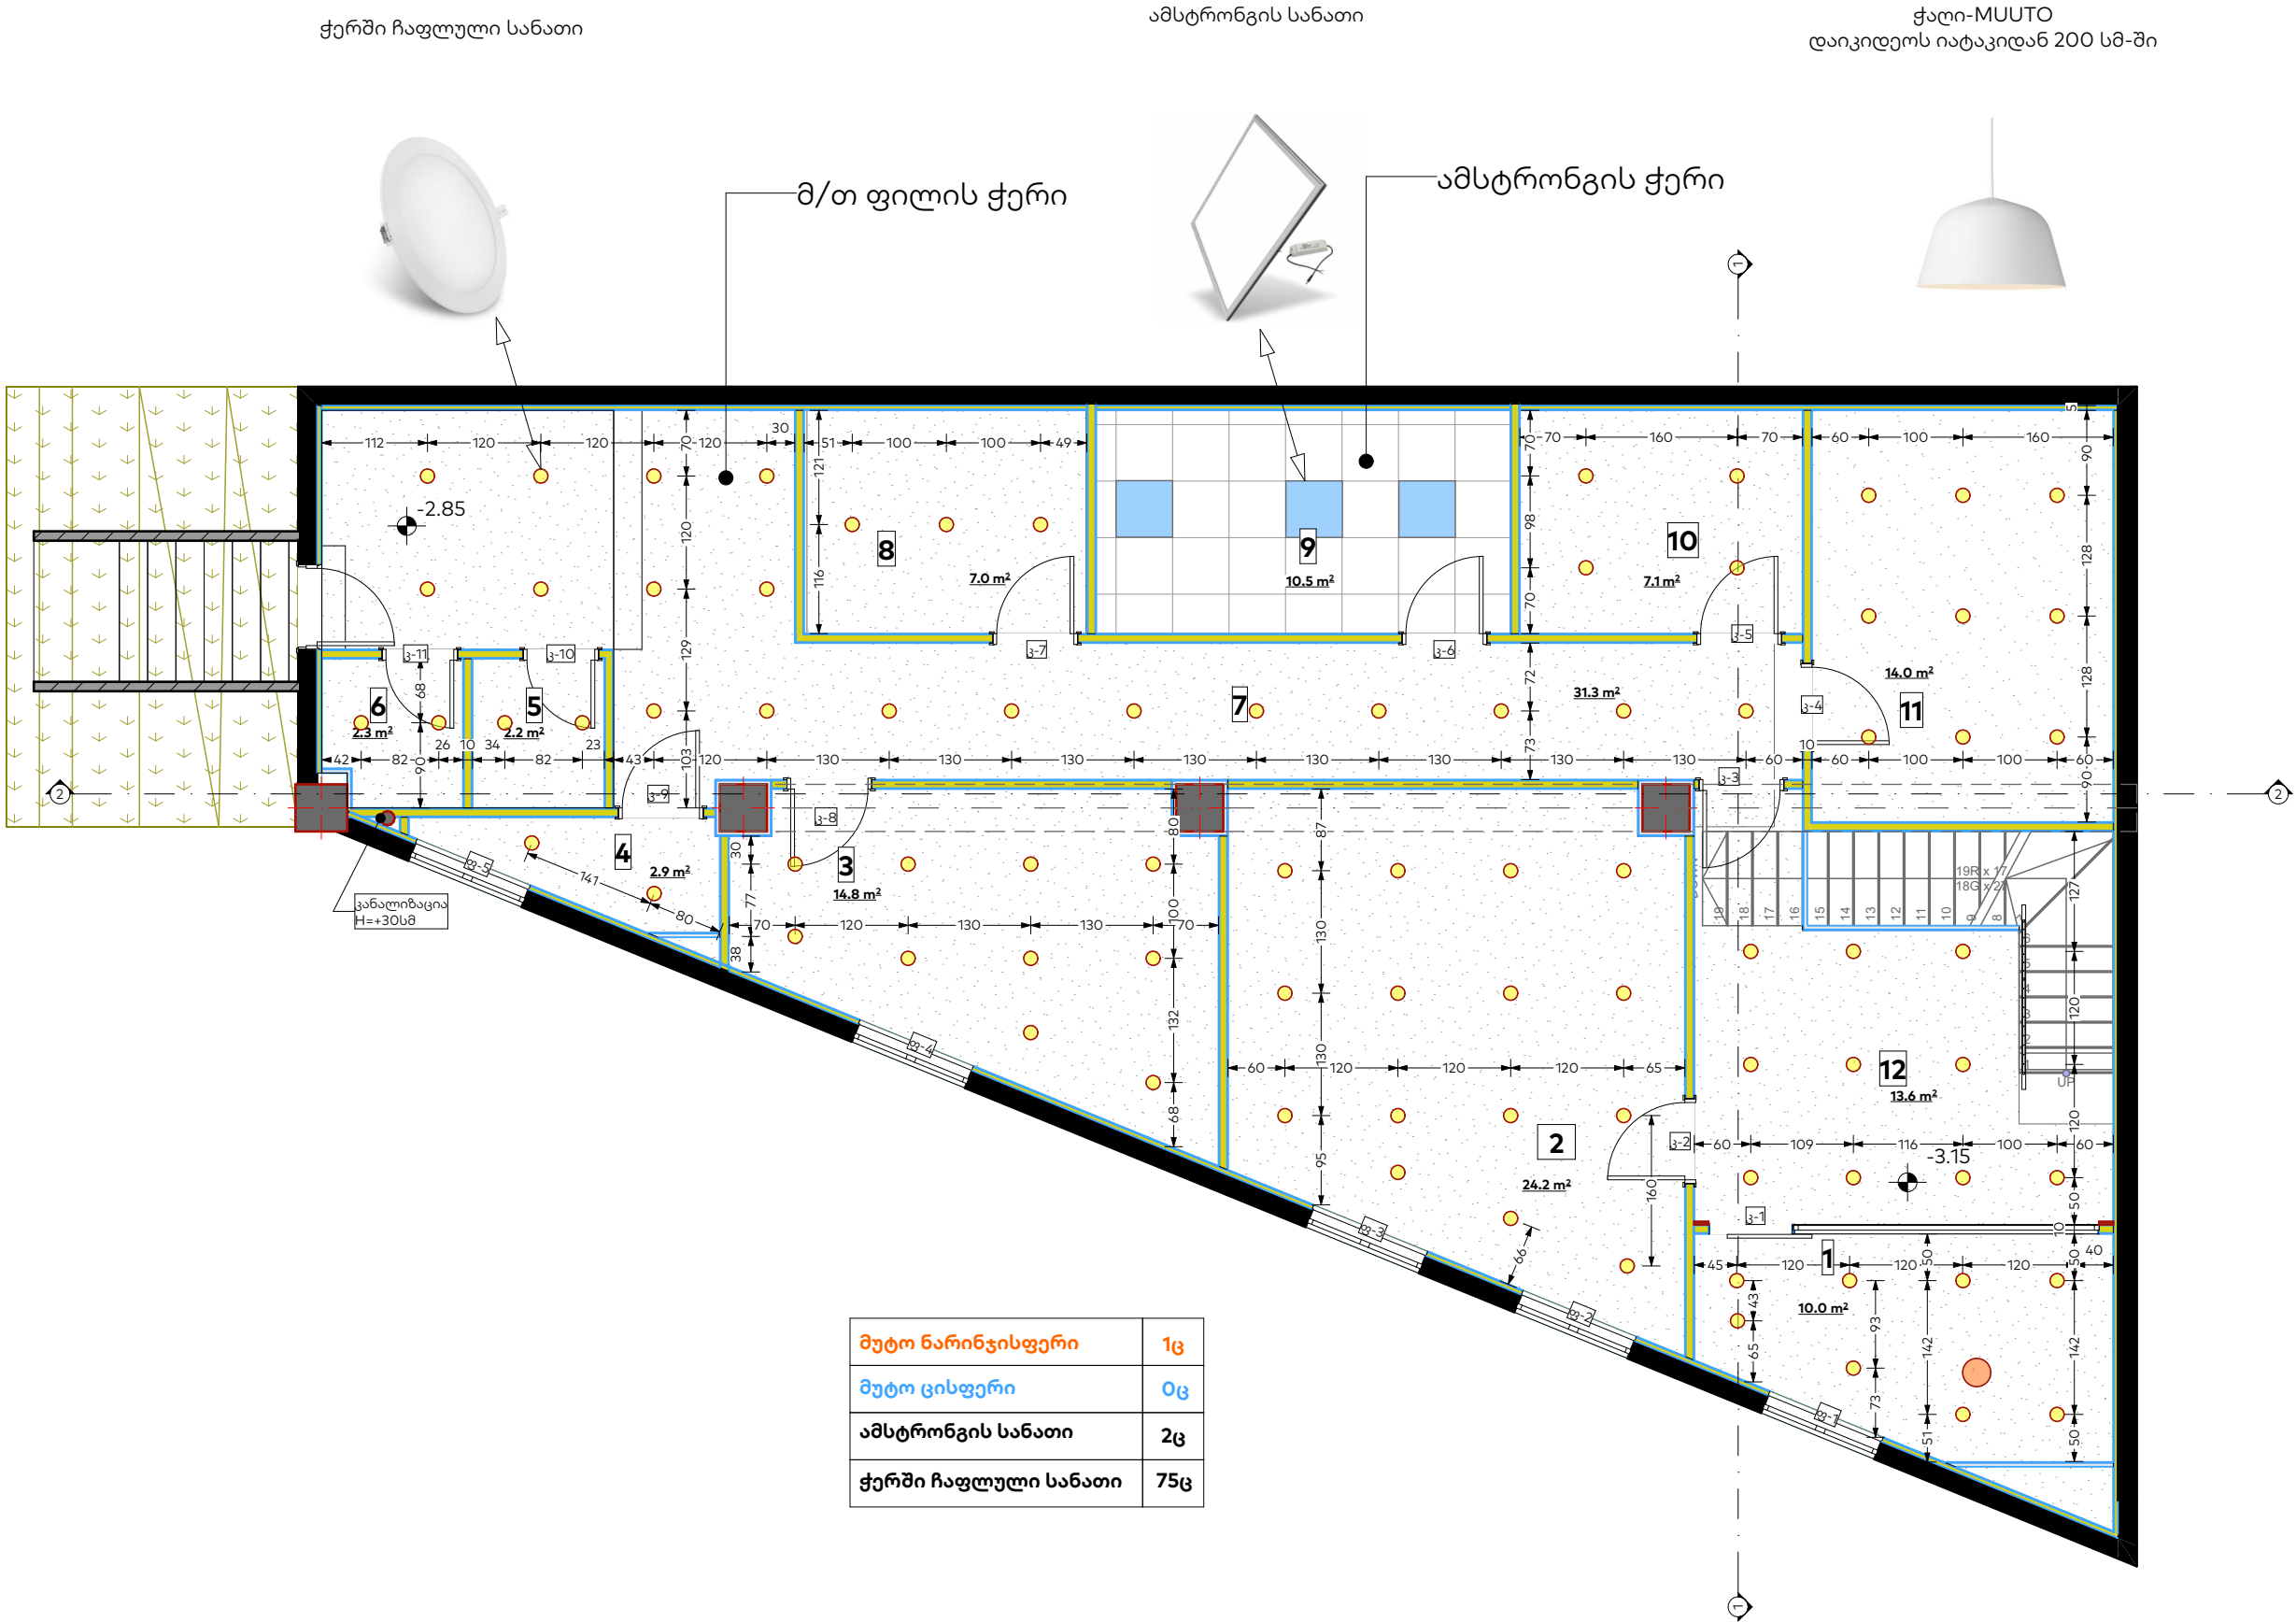

ფორმატი	
A3	
პირობითი აღნიშვნები	LEGEND
	მ/თ ნესტგამძლე ტიხარი დათბუნებით
	მ/თ ნესტგამძლე კედელი დათბუნებით
	მ/თ ნესტგამძლე ტიხარი
	მ/თ ნესტგამძლე კედელი
	მეტალის ტიხარი. 28მ ლისტი
	მეტალის ტიხარი 28მ ლისტი,არმირება,ბეტონი
	კერამო გრანიტი 30x60(სერი)
	კერამო გრანიტი 20x120(ყავისფერი)

შენიშვნები

ექსპლიკაცია

ოთახების ჩამონათვალი		
ნომერი	ოთახის დასახელება	ფართობი
01	მოსაცდელი სივრცე	22.3
02	RBB	26.7
03	სამზარეულო	18.1
04	დასუფთავების ოთახი	6.2
05	WC	2.2
06	WC	2.3
07	დერეფანი	35.8
08	სათავსი	7.0
09	ტექნიკური	8.0
10	არქივი	8.8
11	შეხვედრების ოთახი	8.3
		145.7

დამკვეთი

პროექტი

მისამართი


თანამდებობა

არქიტექტორი



არქიტექტურული ნაწილი

მასშტაბი	1:75
ნახაზი	ჭერის მონტაჟი 0 სართული
თარიღი	3/26/2025
სტადია	მუშა პროექტი
ფურცელი	7.2

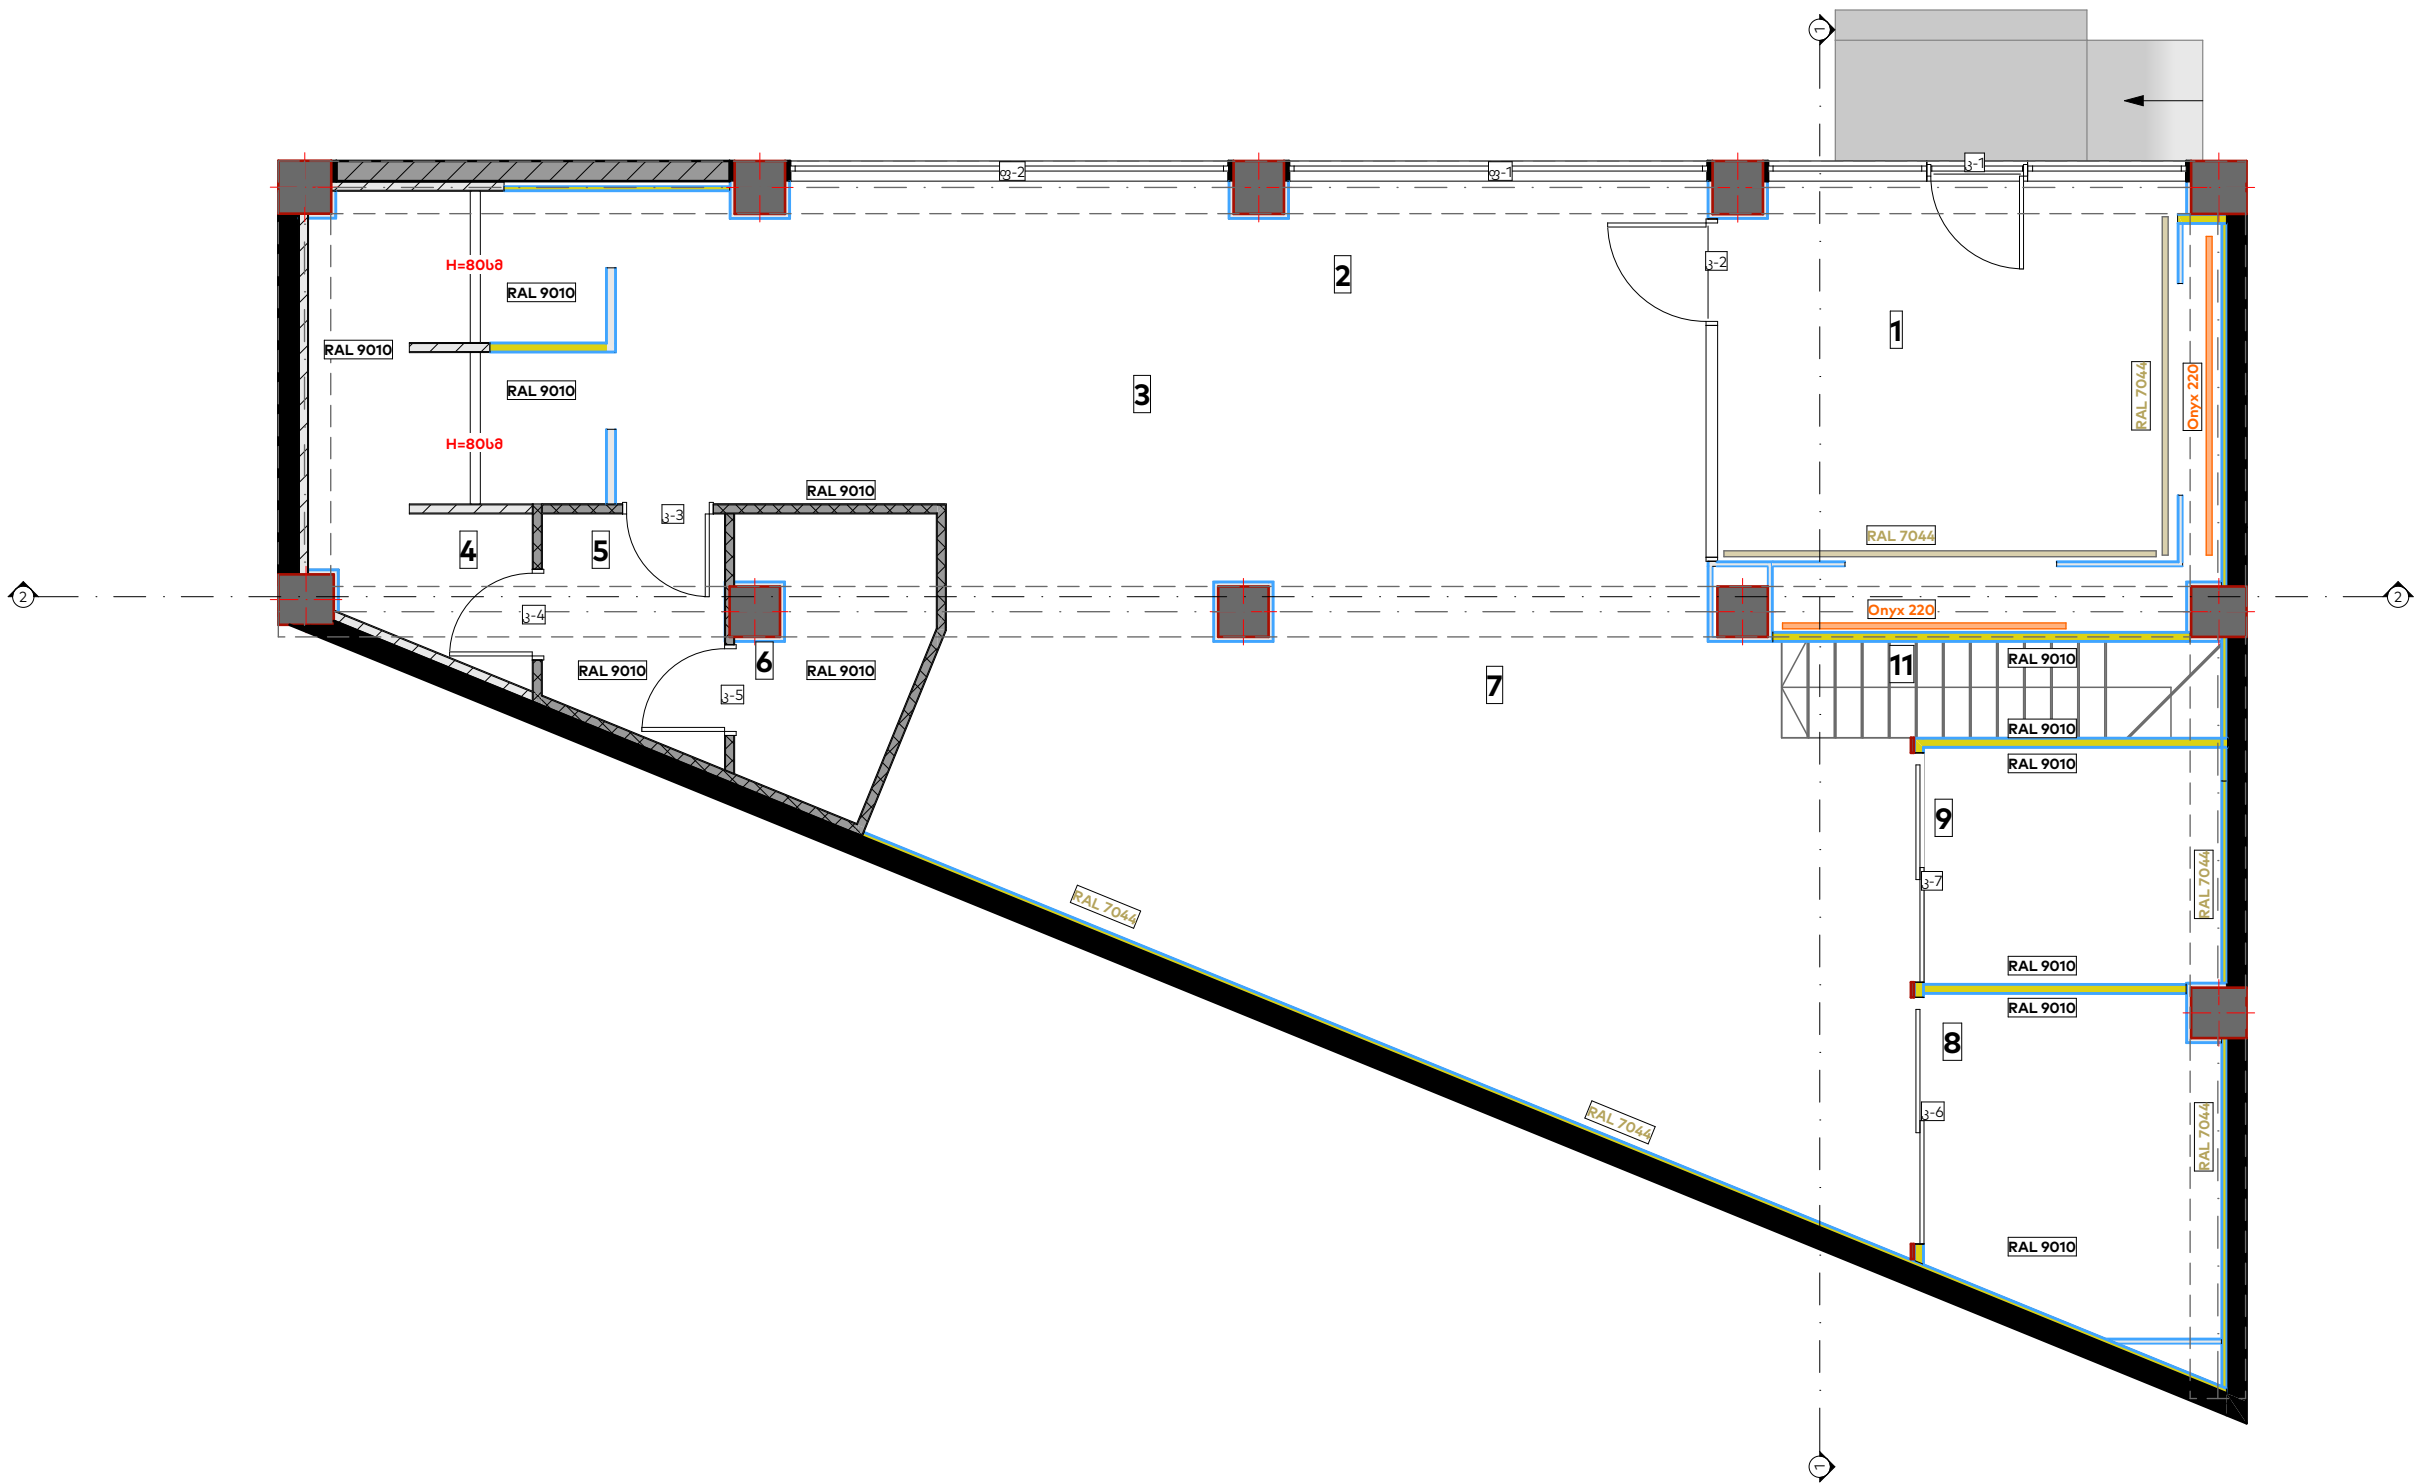

ფორმატი

A3

პირობითი აღნიშვნები

LEGEND

10

მ/თ ნესტგამძლე ტიხარი დათბუნებით

5

მ/თ ნესტგამძლე კედელი დათბუნებით

10

მ/თ ნესტგამძლე ტიხარი

5

მ/თ ნესტგამძლე კედელი

10

მეტალის ტიხარი. 288 ლისტი

10

მეტალის ტიხარი 288 ლისტი,არმირება,ბეტონი

კერამო გრანიტი 30x60(სერი)

კერამო გრანიტი 20x120(ყავისფერი)

შენიშვნები

NOTES

ექსპლიკაცია

EXPLICATION

ოთახების ჩამონათვალი		
ნომერი	ოთახის დასახელება	ფართობი
01	24/7	21.3
02	მიმღები	
03	მოსაცდელი სივრცე	48.5
04	სალარო	7.8
05	ტამბური	3.9
06	საცავი	4.8
07	თელურები	40.3
08	მენეჯერი	9.3
09	შეხვედრების ოთახი	6.9
10	დერეფანი	9.2
11	კიბე	3.6
		155.6

დამკვეთი

საქართველოს ბანკი ს/კ: 204378869

პროექტი

"Mini Dinn"

მისამართი


ქ. დედოფლისწყარო, ჰერეთის ქ.№1 ს/კ:52.08.34.192

თანამდებობა	სახელი, გვარი	ხელმოწერა
არქიტექტორი	გ.გოშაძე	



არქიტექტურული ნაწილი

მასშტაბი	1:75
ნახაზი	კედლების ღებვა სართული
თარიღი	3/26/2025
სტადია	მუშა პროექტი
ფურცელი	8.1

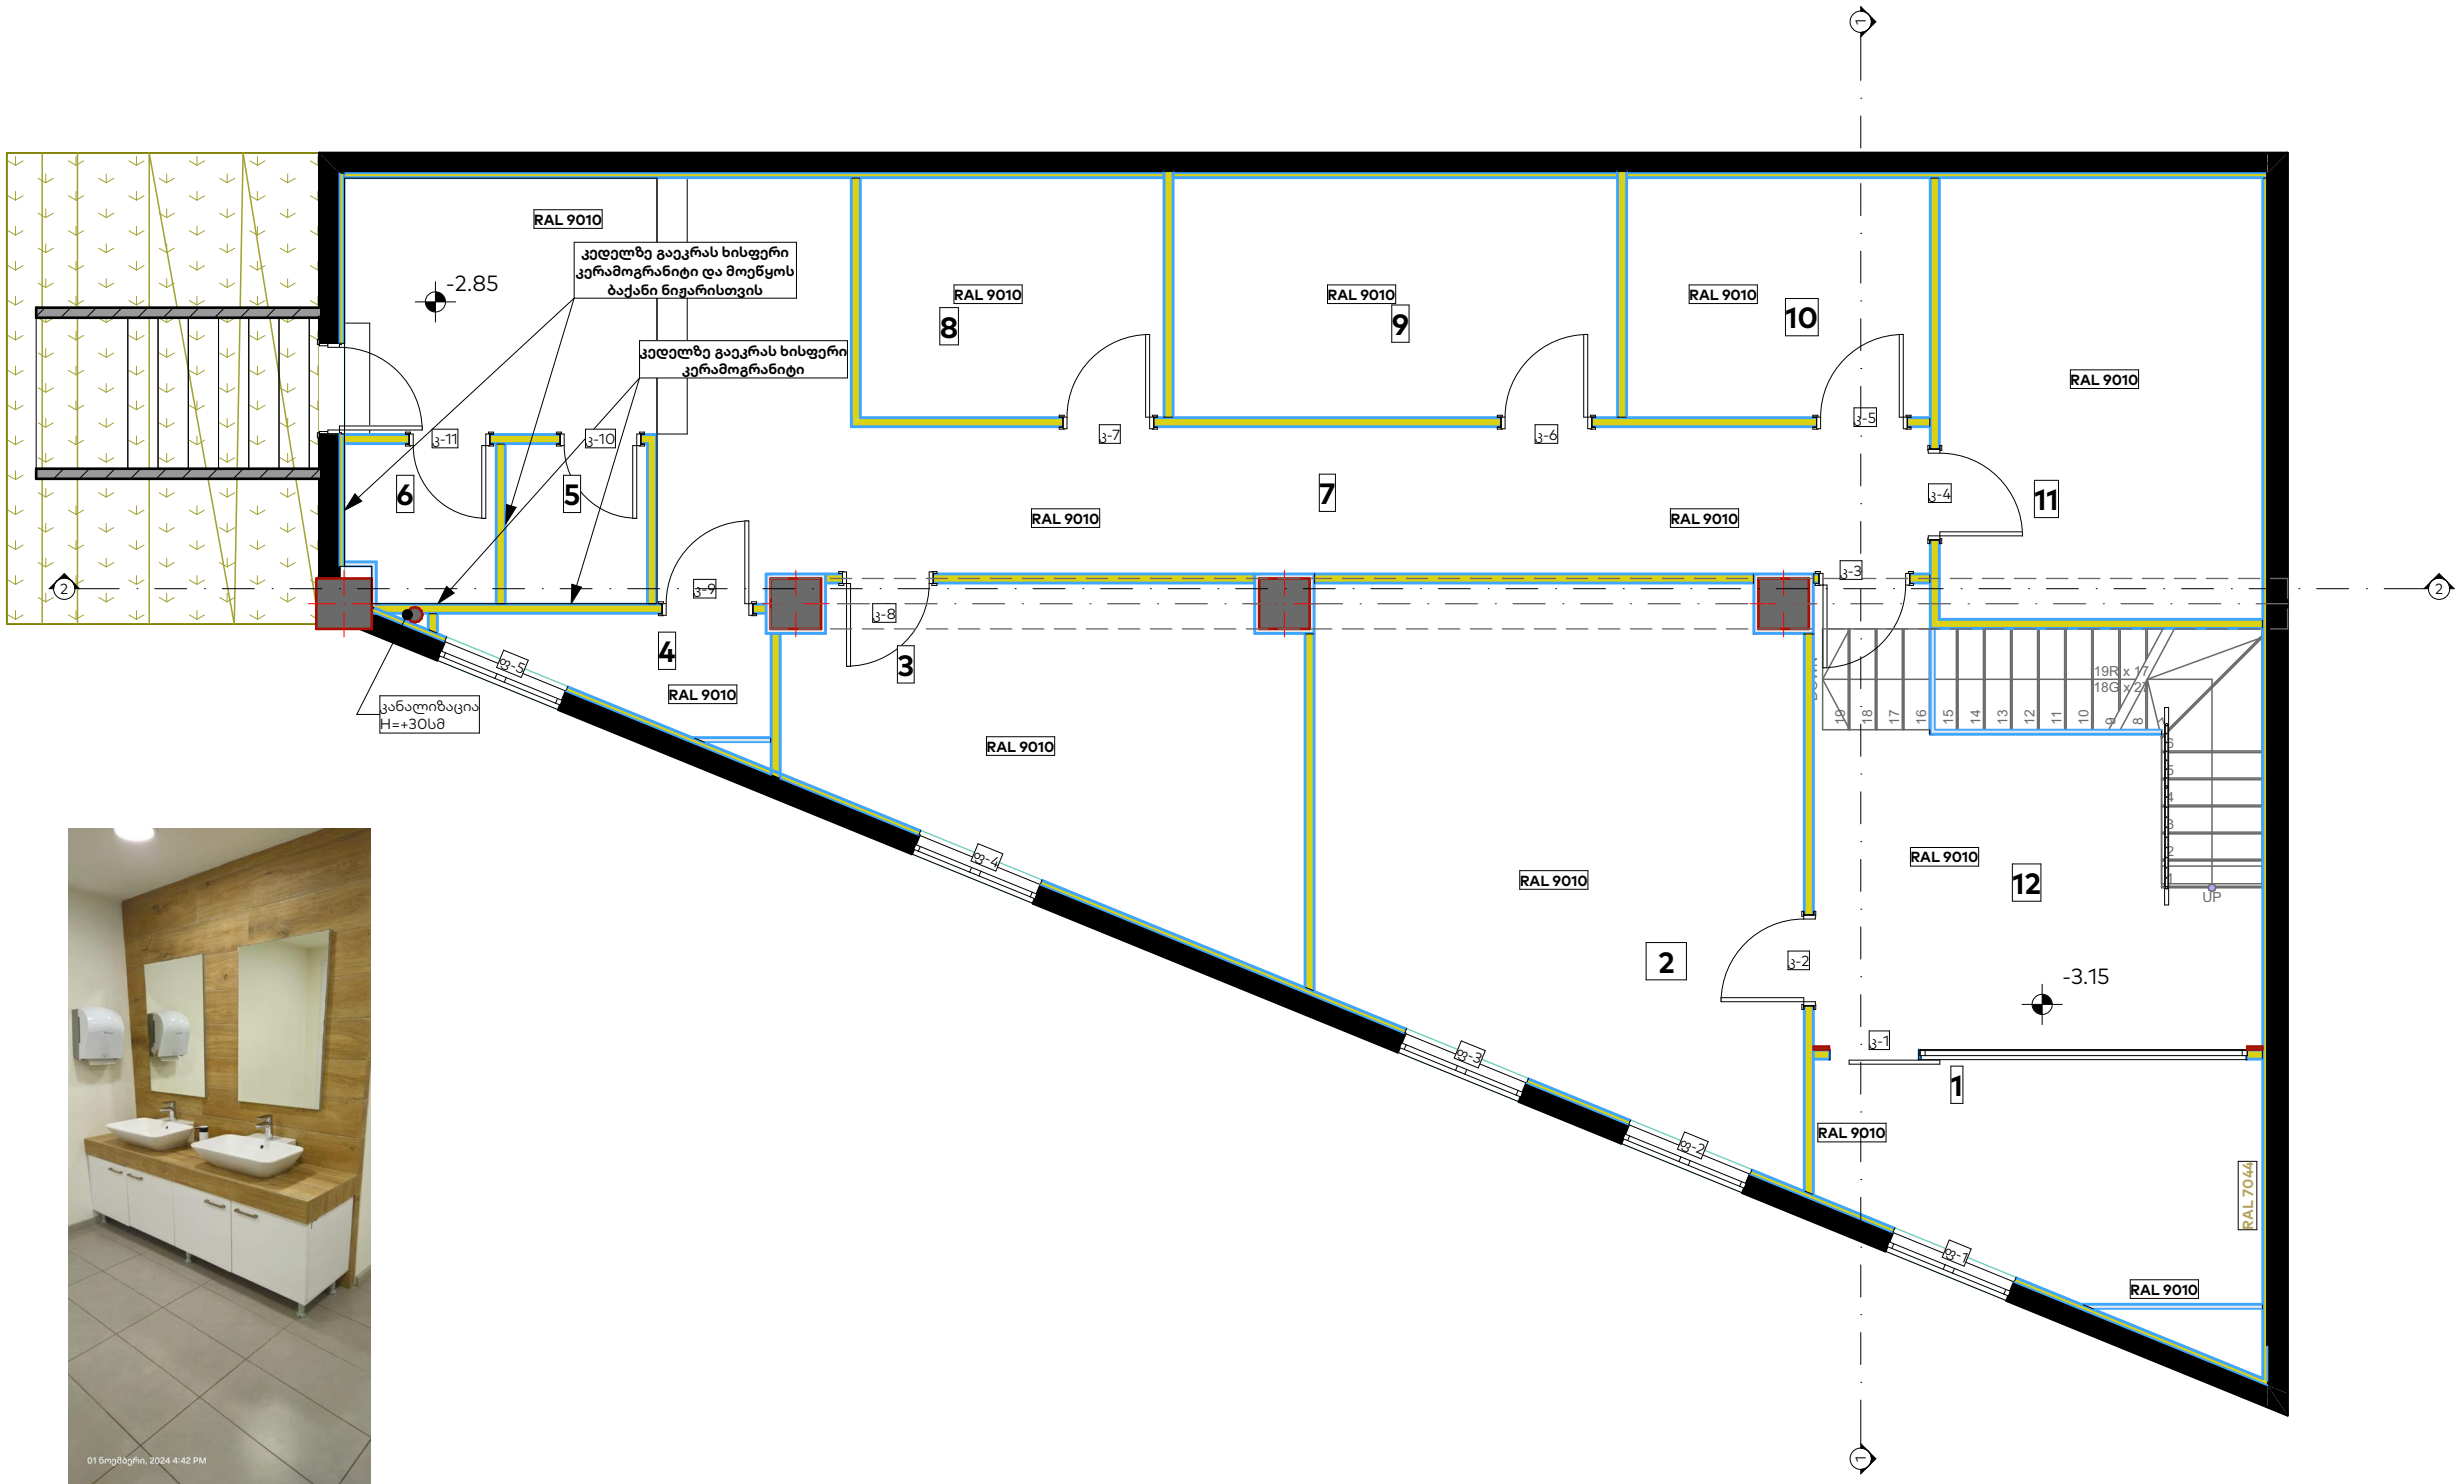

ფორმატი	
A3	
პირობითი აღნიშვნები	
LEGEND	
	მ/თ ნესტგამძლე ტიხარი დათბუნებით
	მ/თ ნესტგამძლე კედელი დათბუნებით
	მ/თ ნესტგამძლე ტიხარი
	მ/თ ნესტგამძლე კედელი
	მეტალის ტიხარი. 28მ ლისტი
	მეტალის ტიხარი 28მ ლისტი, არმირება, ბეტონი
	კერამო გრანიტი 30x60(სერი)
	კერამო გრანიტი 20x120(ყავისფერი)

შენიშვნები

შენიშვნები

ექსპლიკაცია

ოთახების ჩამონათვალი		
ნომერი	ოთახის დასახელება	ფართობი
01	მოსადგელი სივრცე	22.3
02	RBB	26.7
03	სამზარეულო	18.1
04	დასუფთავების ოთახი	6.2
05	WC	2.2
06	WC	2.3
07	დერეფანი	35.8
08	სათავსი	7.0
09	ტექნიკური	8.0
10	არქივი	8.8
11	შეხვედრების ოთახი	8.3
		145.7

დამკვეთი საქართველოს ბანკი ს/კ: 204378869

პროექტი "Mini Dinn"


მისამართი ქ. დედოფლისწყარო, ჰერეთის ქ. N1 ს/კ: 52.08.34.192

თანამდებობა	სახელი, გვარი	ხელმოწერა
არქიტექტორი	გ.გოშაძე	

საქართველოს ბანკი BANK OF GEORGIA

არქიტექტურული ნაწილი

მასშტაბი	1:75
ნახაზი	კედლების ღებვა 0 სართული
თარიღი	3/26/2025
სტადია	მუშა პროექტი
ფურცელი	8.2

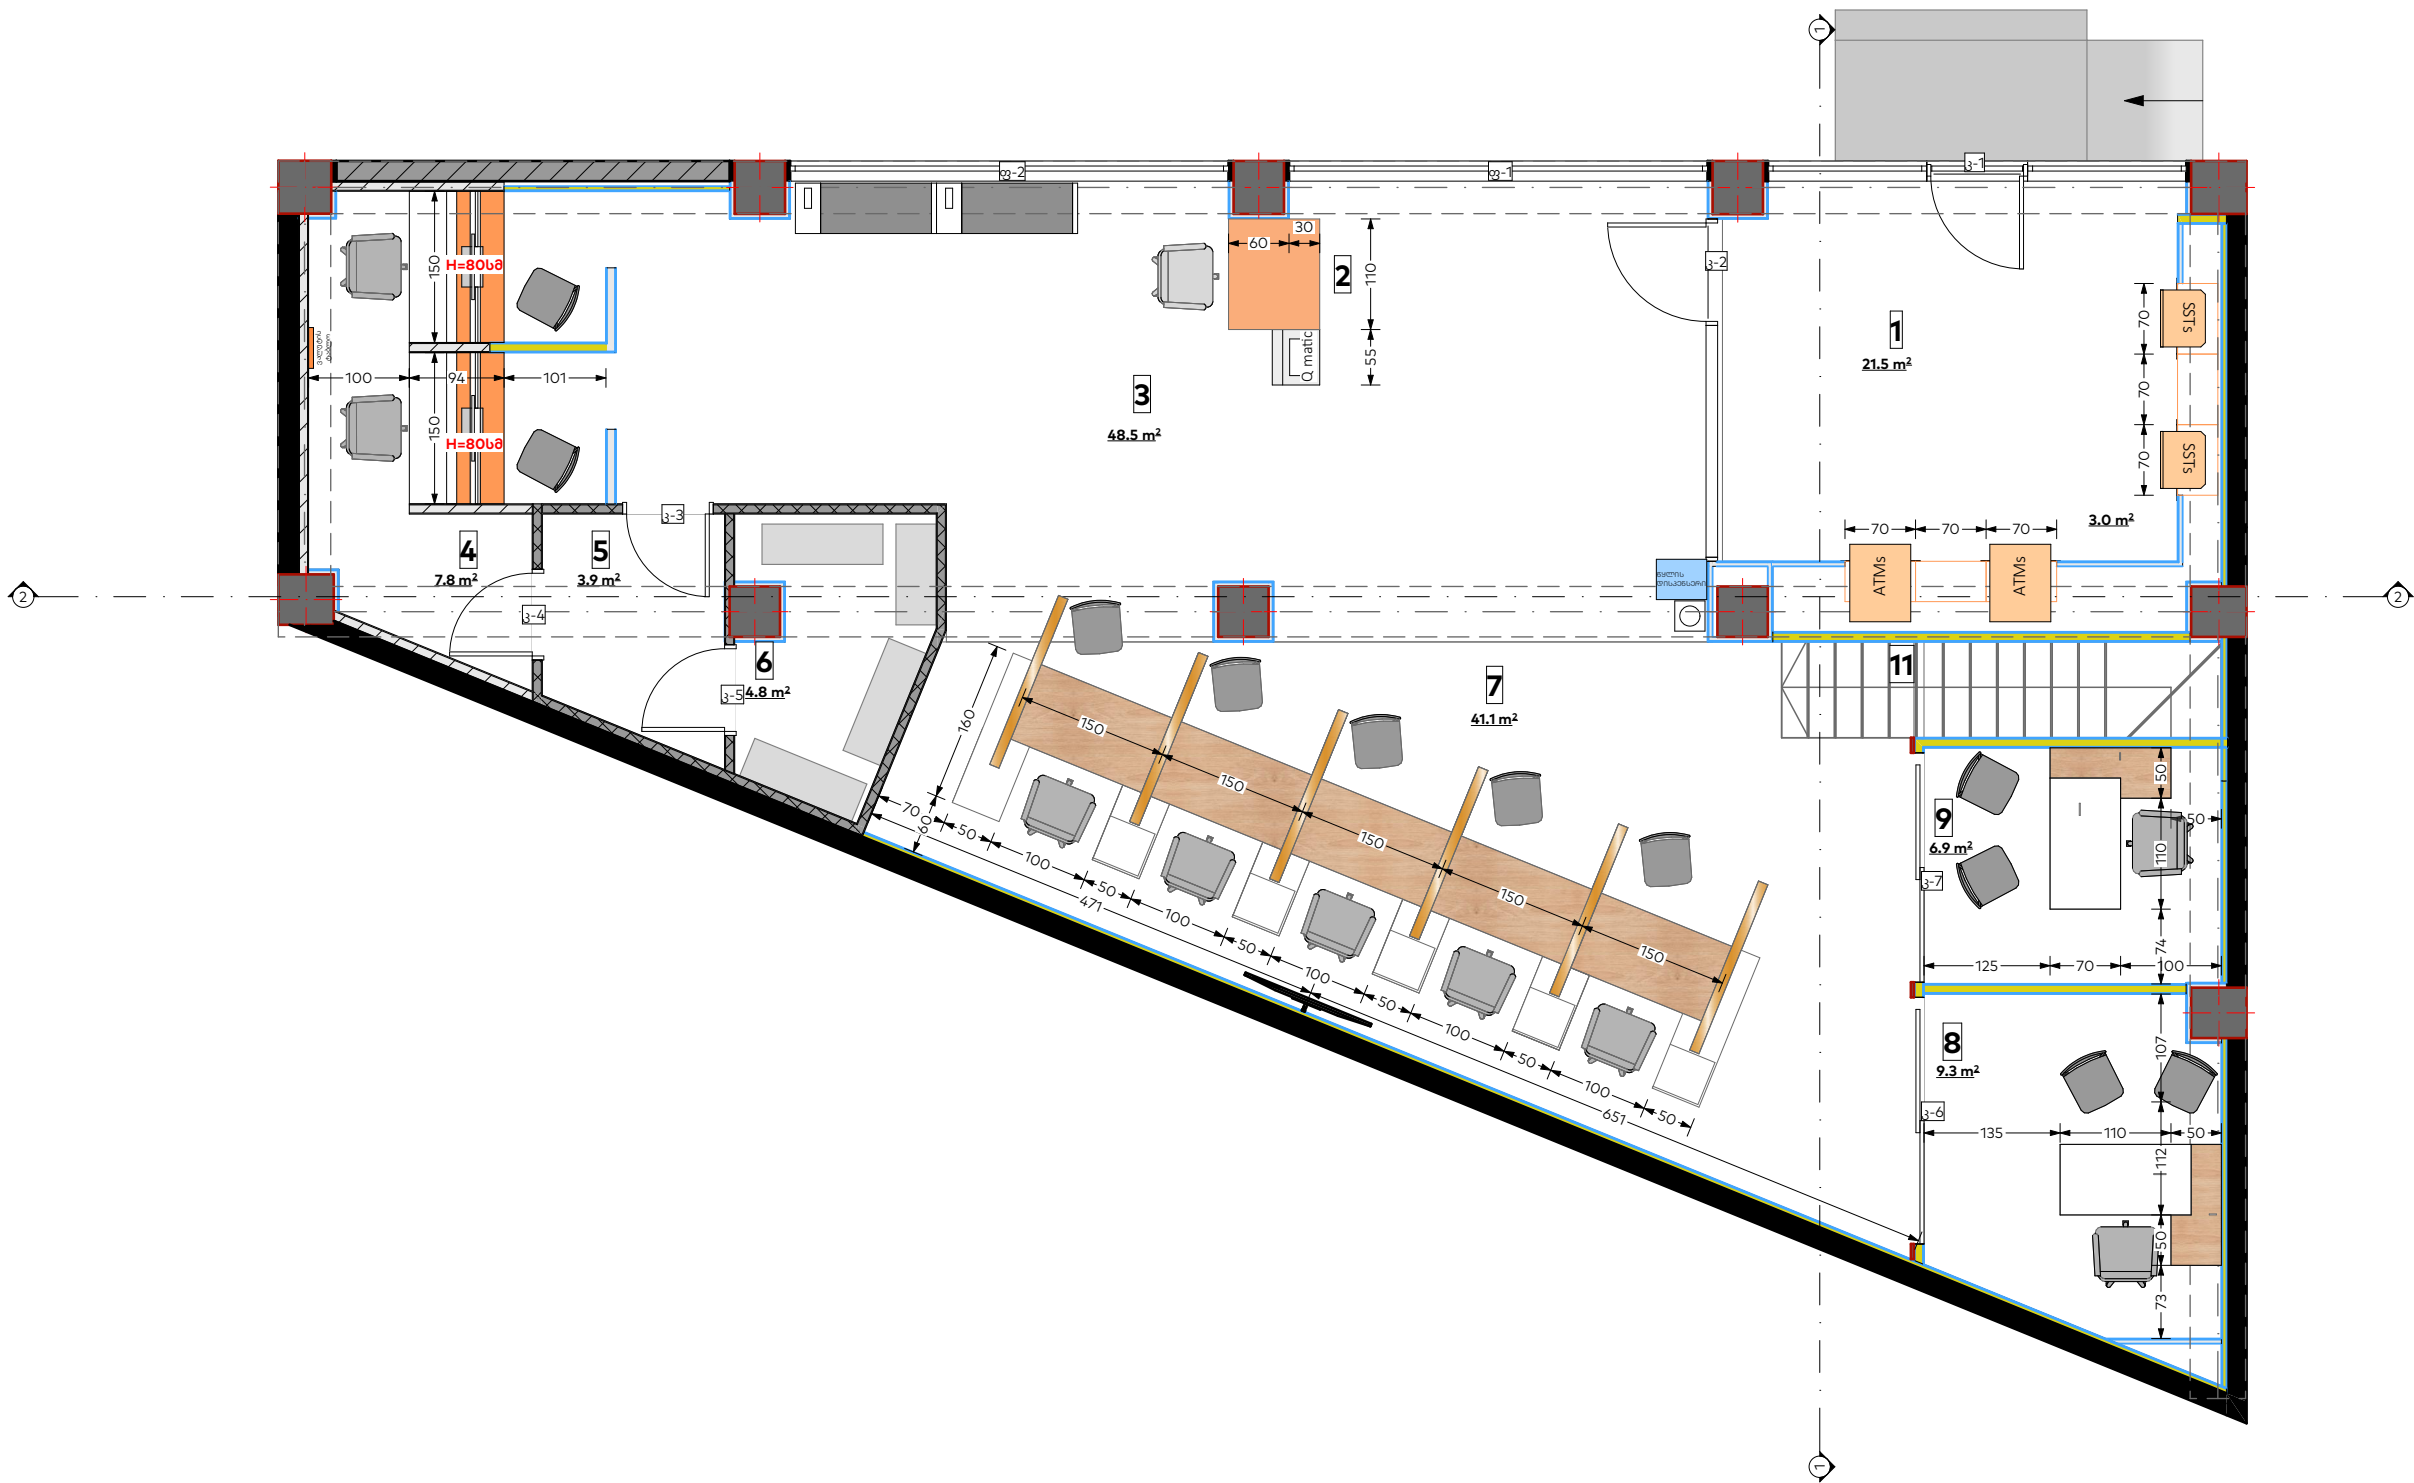

ფორმატი	
A3	
პირობითი აღნიშვნები	LEGEND
	მ/თ ნესტგამძლე ტიხარი დათბუნებით
	მ/თ ნესტგამძლე კედელი დათბუნებით
	მ/თ ნესტგამძლე ტიხარი
	მ/თ ნესტგამძლე კედელი
	მეტალის ტიხარი. 28მ ლისტი
	მეტალის ტიხარი 28მ ლისტი,არმირება,ბეტონი
	კერამო გრანიტი 30x60(სერი)
	კერამო გრანიტი 20x120(ყავისფერი)

შენიშვნები	NOTES
------------	-------

ექსპლიკაცია	EXPLICATION
-------------	-------------

ოთახების ჩამონათვალი		
ნომერი	ოთახის დასახელება	ფართობი
01	24/7	21.3
02	მიმღები	
03	მოსაცდელი სივრცე	48.5
04	სალარო	7.8
05	ტამბური	3.9
06	საცავი	4.8
07	თელურები	40.3
08	მენეჯერი	9.3
09	შეხვედრების ოთახი	6.9
10	დერეფანი	9.2
11	კიბე	3.6
		155.6

დამკვეთი	საქართველოს ბანკი ს/კ: 204378869
----------	-------------------------------------


პროექტი	"Mini Dinn"
---------	-------------

მისამართი	ქ. დედოფლისწყარო, ჰერეთის ქ. N1 ს/კ: 52.08.34.192
-----------	--

თანამდებობა	სახელი, გვარი	ხელმოწერა
არქიტექტორი	გ.გოშაძე	



არქიტექტურული ნაწილი	
მასშტაბი	1:75
ნახაზი	ავეტის გეგმა სართული
თარიღი	3/26/2025
სტადია	მუშა პროექტი
ფურცელი	9.1

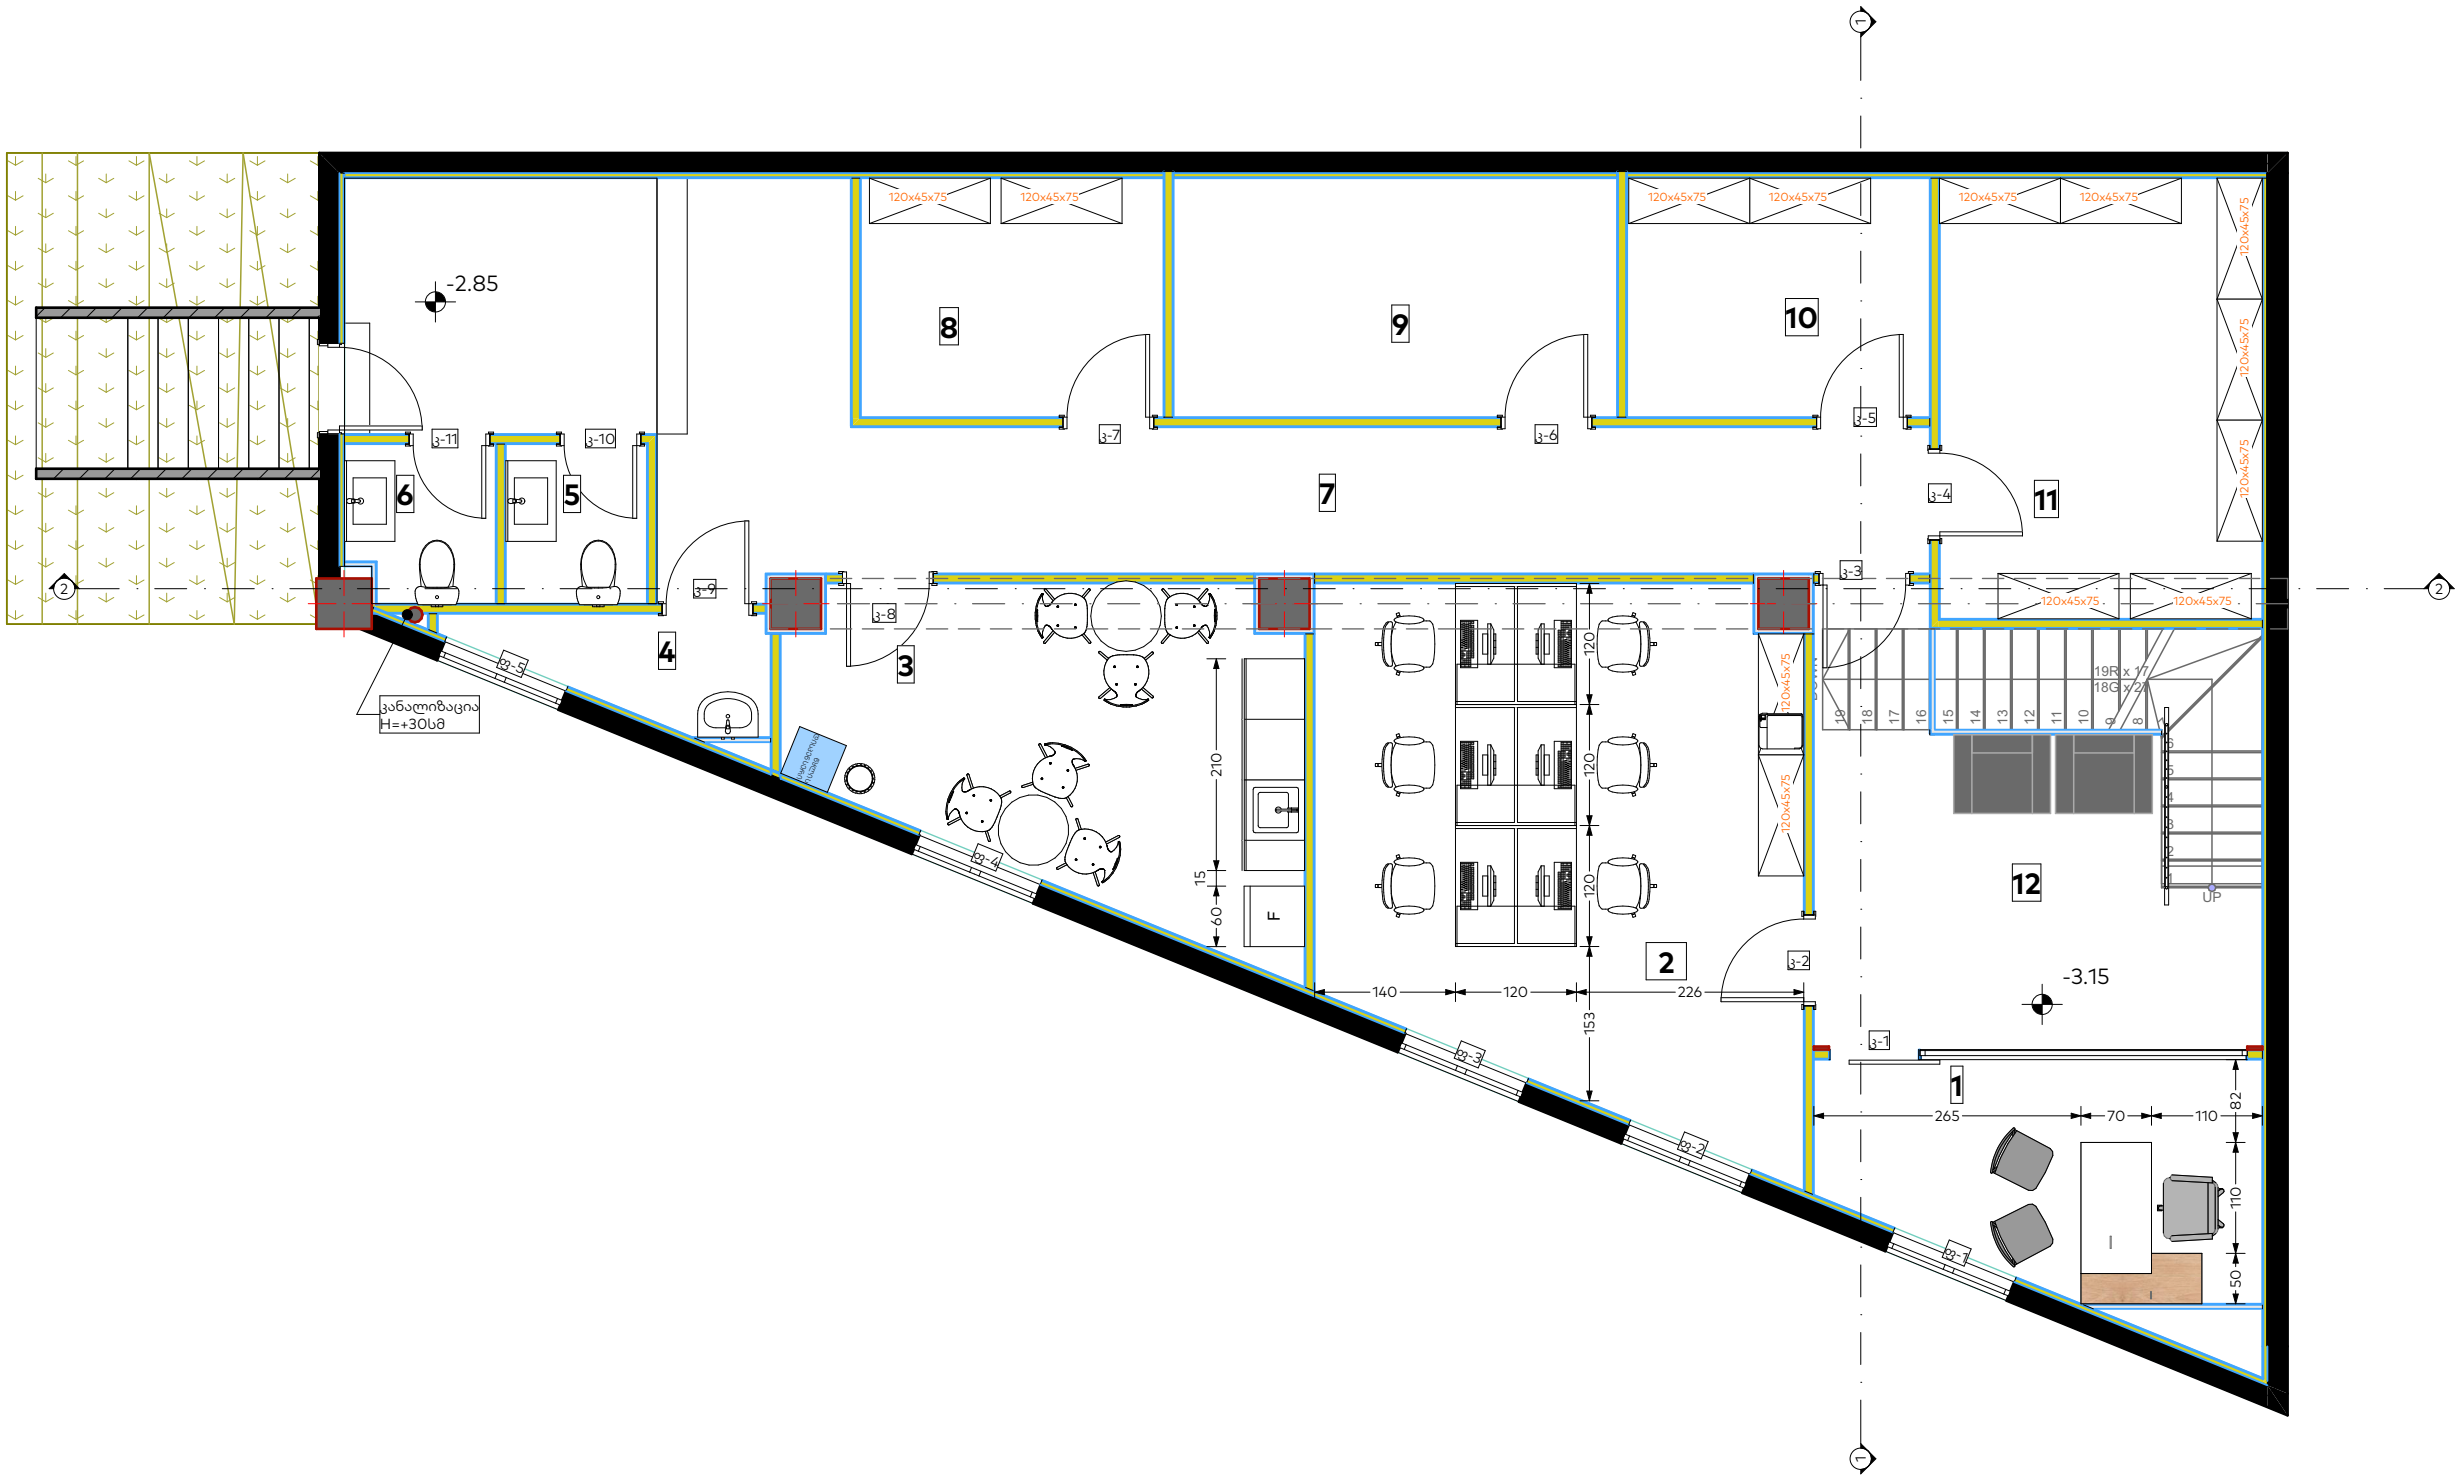

ფორმატი	
A3	
პირობითი აღნიშვნები	LEGEND
	მ/თ ნესტგამძლე ტიხარი დათბუნებით
	მ/თ ნესტგამძლე კედელი დათბუნებით
	მ/თ ნესტგამძლე ტიხარი
	მ/თ ნესტგამძლე კედელი
	მეტალის ტიხარი. 28მ ლისტი
	მეტალის ტიხარი 28მ ლისტი,არმირება,ბეტონი
	კერამო გრანიტი 30x60(სერი)
	კერამო გრანიტი 20x120(ყავისფერი)

შენიშვნები

შენიშვნები	NOTES

ექსპლიკაცია

ნომერი	ოთახის დასახელება	ფართობი
01	შოსაცდელი სივრცე	22.3
02	RBB	26.7
03	სამზარეულო	18.1
04	დასუფთავების ოთახი	6.2
05	WC	2.2
06	WC	2.3
07	დერეფანი	35.8
08	სათავსი	7.0
09	ტექნიკური	8.0
10	არქივი	8.8
11	შეხვედრების ოთახი	8.3
		145.7

დამკვეთი საქართველოს ბანკი ს/კ: 204378869

პროექტი "Mini Dinn"

მისამართი ქ. დედოფლისწყარო, ჰერეთის ქ.№1 ს/კ:52.08.34.192

თანამდებობა	სახელი, გვარი	ხელმოწერა
არქიტექტორი	გ.გოშაძე	




არქიტექტურული ნაწილი


მასშტაბი	1:75
ნახაზი	ავეტის გეგმა 0 სართული
თარიღი	3/26/2025
სტადია	მუშა პროექტი
ფურცელი	9.2

ჭრილი 1-1



ქრილი 2-2

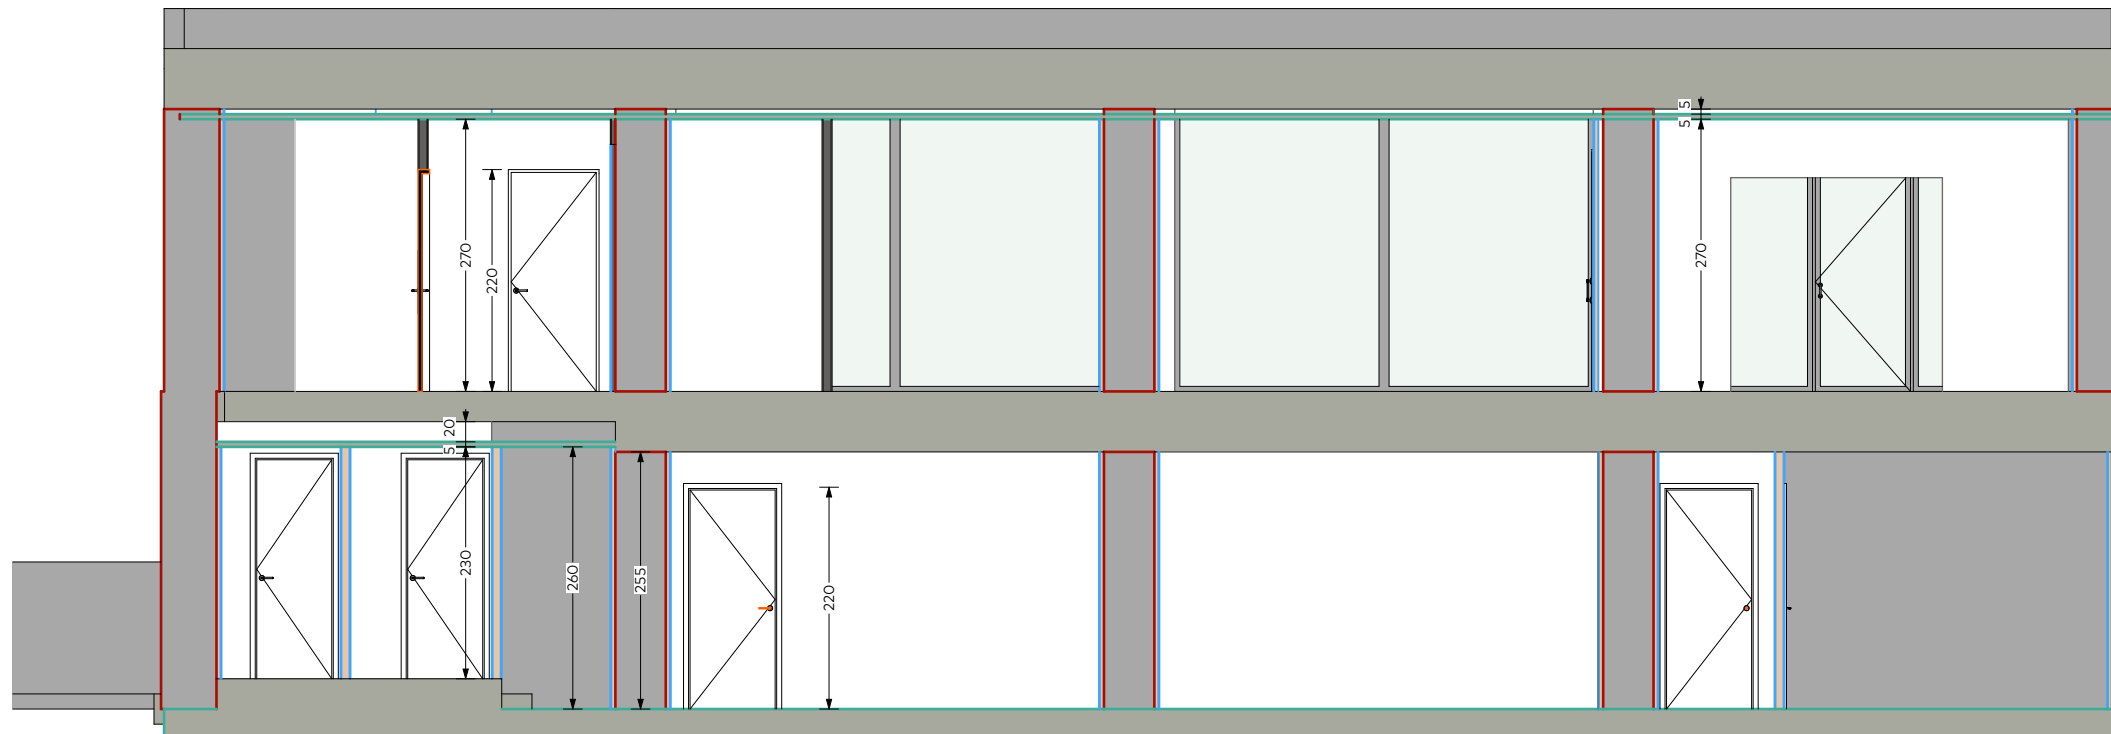

ფორმატი			
A3			
პირობითი აღნიშვნები	LEGEND		
	მ/თ ნესტგამძლე ტიხარი დათბუნებით		
	მ/თ ნესტგამძლე კედელი დათბუნებით		
	მ/თ ნესტგამძლე ტიხარი		
	მ/თ ნესტგამძლე კედელი		
	მეტალის ტიხარი. 2მმ ლისტი		
	მეტალის ტიხარი 2მმ ლისტი, არმირობა, ბეტონი		
	კერამო გრანიტი 30x60(სერი)		
	კერამო გრანიტი 20x120(ყავისფერი)		
შენიშვნები	NOTES		
ექსპლიკაცია	EXPLICATION		
დამკვეთი	საქართველოს ბანკი ს/კ: 204378869		
პროექტი	"Mini Dinn"		
მისამართი	ქ. დედოფლისწყარო, ჰერეთის ქ. N1 ს/კ: 52.08.34.192		
თანამდებობა	სახელი, გვარი	ხელმოწერა	
არქიტექტორი	გ.გოშაძე		
 საქართველოს ბანკი BANK OF GEORGIA			
არქიტექტურული ნაწილი			
მასშტაბი	1:75		
ნახაზი	ჭრილები		
თარიღი	3/26/2025		
სტადია	მუშა პროექტი		
ფურცელი	10.1		



ფორმატი		
A3		
პირობითი აღნიშვნები		
LEGEND		
	მ/თ ნესტგამძლე ტიხარი დათბუნებით	
	მ/თ ნესტგამძლე კედელი დათბუნებით	
	მ/თ ნესტგამძლე ტიხარი	
	მ/თ ნესტგამძლე კედელი	
	მეტალის ტიხარი. 2მმ ლისტი	
	მეტალის ტიხარი 2მმ ლისტი,არმირება,ბეტონი	
	კერამო გრანიტი 30x60(სერი)	
	კერამო გრანიტი 20x120(ყავისფერი)	
შენიშვნები	NOTES	
ექსპლიკაცია	EXPILICATION	
დამკვეთი	საქართველოს ბანკი ს/კ: 204378869	
პროექტი	"Mini Dinn"	
მისამართი	ქ. დედოფლისწყარო, ჰერეთის ქ.№1 ს/კ:52.08.34.192	
თანამდებობა	სახელი, გვარი	ხელმოწერა
არქიტექტორი	გ.გოშაძე	
არქიტექტურული ნაწილი		
მასშტაბი	1:75	
ნახაზი	ფასადის ფოტომონტაჟი	
თარიღი	2/13/2025	
სტადია	მუშა პროექტი	
ფურცელი	11.1	

I სართული





კარის ნომერი	კ-1	კ-2	კ-3	კ-4	კ-5	კ-6	კ-7
ზეღებელი							
წინხედი							
სიგანე	415	340	90	90	90	245	227
სიმაღლე	280	240	220	220	220	225	225
მასალა	ალუმინი, ნაწრთობი მინა	ალუმინი, ნაწრთობი მინა	მეტალის კარი 3მმ ლისტით	მეტალის კარი 3მმ ლისტით	მეტალის კარი 3მმ ლისტით და ცხაურით	რელსი, ნაწრთობი მინა	რელსი, ნაწრთობი მინა
ფერი	RAL 7004	RAL 7004	თეთრი	თეთრი	თეთრი	RAL 7004	RAL 7004

ფანჯრის ნომერი	ფ-1	ფ-2
ზეღებელი		
წინხედი		
სიგანე	415	435
სიმაღლე	280	280
მასალა	ალუმინი, ნაწრთობი მინა	ალუმინი, ნაწრთობი მინა
ფერი	RAL 7004	RAL 7004

O სართული

კარის ნომერი	კ-1	კ-2	კ-3	კ-4	კ-5	კ-6	კ-7	კ-8	კ-9	კ-10	
ზეღებელი											
წინხედი											
სიგანე	413	90	90	90	90	90	90	90	90	90	
სიმაღლე	225	220	220	220	220	220	220	220	220	220	
მასალა	რელსი, ნაწრთობი მინა	ალუმინი, ნაწრთობი მინა	MDF(PVC)	MDF(PVC)	MDF(PVC)	MDF(PVC)	MDF(PVC)	MDF(PVC)	MDF(PVC)	MDF(PVC)	
ფერი	RAL 7044	RAL 7044	თეთრი	თეთრი	თეთრი	თეთრი	თეთრი	თეთრი	თეთრი	თეთრი	

ფანჯრის ნომერი	ფ-1	ფ-2	ფ-3	ფ-4	ფ-5
ზეღებელი					
წინხედი					
სიგანე	130	130	130	130	130
სიმაღლე	150	150	150	150	150
მასალა	ალუმინი, ნაწრთობი მინა	ალუმინი, ნაწრთობი მინა	ალუმინი, ნაწრთობი მინა	ალუმინი, ნაწრთობი მინა	ალუმინი, ნაწრთობი მინა
ფერი	RAL 7004	RAL 7004	RAL 7004	RAL 7004	RAL 7004







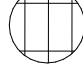


ფორმატი		
A3		
პირობითი აღნიშვნები		LEGEND
	მ/თ ნესტგამძლე ტიხარი დათბუნებით	
	მ/თ ნესტგამძლე კედელი დათბუნებით	
	მ/თ ნესტგამძლე ტიხარი	
	მ/თ ნესტგამძლე კედელი	
	მეტალის ტიხარი. 2მმ ლისტი	
	მეტალის ტიხარი 2მმ ლისტი,არმირება,ბეტონი	
	კერამო გრანიტი 30x60(სერი)	
	კერამო გრანიტი 20x120(ყავისფერი)	
შენიშვნები		NOTES
ექსპლიკაცია		EXPLICATION
დამკვეთი		საქართველოს ბანკი ს/კ: 204378869
პროექტი		"Mini Dinn"
მისამართი		ქ. დედოფლისწყარო, ჰერეთის ქ.N1 ს/კ:52.08.34.192
თანამდებობა	სახელი, გვარი	ხელმოწერა
არქიტექტორი	გ.გოშაძე	
 საქართველოს ბანკი BANK OF GEORGIA		
არქიტექტურული ნაწილი		
მასშტაბი	1:150	
ნახაზი	კარ-ფანჯრის სპეციფიკაცია	
თარიღი	3/26/2025	
სტადია	მუშა პროექტი	
ფურცელი	12.1	

აპარატებისთვის განკუთვნილ ღიობებს დაემატა 1-2 სმ, რათა აკეჯი დამონტაჟდეს მარტივად

მონტაჟი		
N	მასალა	რაოდენობა
იატაკი (მასალა დამკვეთის)		
1	კერამოგრანიტი 120x20	8082
2	კერამოგრანიტი 30x60	22582
3	პენოპლასტის პლინტუსი 0.6 x 0.15	21082
ჭერი		
4	ამსტრონგის ჭერის მოწყობა	882
5	2 მმ მეტალის ჭერის ტიხრის მოწყობა და ერთმაგი (10 მმ) არმირებული ბ-15 ბეტონით შევსება. ტიხრის სისქე 10 სმ	1382
6	2 მმ მეტალის ჭერი	882
7	ნესტგამძლე თაბაშირმუყაოს ჭერი	28582
კედელი		
8	თაბაშირმუყაოს ნესტგამძლე ტიხარი დათბუნებით	19082
9	თაბაშირმუყაოს ნესტგამძლე ტიხარი	7.582
10	თაბაშირმუყაოს ნესტგამძლე კედელი დათბუნებით	26582
11	თაბაშირმუყაოს ნესტგამძლე კედელი	12082
12	28მ მეტალის ტიხრის მოწყობა და ერთმაგი (10 მმ) არმირებული ბ-15 ბეტონით შევსებით	3782
13	28მ მეტალის ტიხრის მოწყობა	3082
14	კერამოგრანიტის მოწყობა (120x20)	882
15	ბლოკის მოწყობა	4582
სანტექნიკა		
16	უნიტაჟი	2ც
17	ხელსაბანი	2ც
18	სარკე	2ც
19	რკინაბეტონის კიბე	

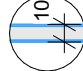დემონტაჟი		
N	მასალა	რაოდენობა
იატაკი		
1	კერამოგრანიტი	15082
2	ბეტონის იატაკი (-15სმ)	15082
3	წებოცემენტი	15082
ჭერი		
4	ამსტრონგის ჭერი	15082
კედელი		
5	თაბაშირმუყაოს ტიხარი	1782
6	თაბაშირ მუყაოს კედელი	4582
კარი		
7	მღფ კარი	2ც
8	ალუმინის ვიტრაჟი	1ც
ფანჯარა		
9	უძრავი ვიტრაჟი	10ც

კარ-ფანჯარა			
N	მასალა	რაოდენობა (ცალი)	მ²
ვიტრაჟები			
1	ალუმინის უძრავი ვიტრაჟი(ნაწრთობი მინა)	2ც	2582
2	ალუმინის ვიტრაჟი (მინაპაკეტი)	4ც	882
კარები			
3	ვიტრაჟი რელსზე(ნაწრთობი მინა)	3ც	1882
4	ალუმინის ვიტრაჟული კარი(ნაწრთობი მინა)	3ც	2282
5	მღფ კარი (თეთრი PVC)	9ც	
6	3 მმ მეტალის (თერმულად შეღებილი)	3ც	682

ფორმატი		
A3		
პირობითი აღნიშვნები		
LEGEND		
	მ/თ ნესტგამძლე ტიხარი დათბუნებით	
	მ/თ ნესტგამძლე კედელი დათბუნებით	
	მ/თ ნესტგამძლე ტიხარი	
	მ/თ ნესტგამძლე კედელი	
	მეტალის ტიხარი. 28მ ლისტი	
	მეტალის ტიხარი 28მ ლისტი,არმირება,ბეტონი	
	კერამო გრანიტი 30x60(სერი)	
	კერამო გრანიტი 20x120(ყავისფერი)	
შენიშვნები		
NOTES		
ექსპლიკაცია		
EXPLICATION		
დამკვეთი	საქართველოს ბანკი ს/კ: 204378869	
პროექტი	"Mini Dinn"	
მისამართი	ქ. დედოფლისწყარო, ჰერეთის ქ.№1 ს/კ:52.08.34.192	
თანამდებობა	სახელი, გვარი	ხელმოწერა
არქიტექტორი	გ.გოშაძე	
<div><div>საქართველოს ბანკი BANK OF GEORGIA</div></div>		
არქიტექტურული ნაწილი		
მასშტაბი	1:1	
ნახაზი	მასალათა ჩამონათვალი	
თარიღი	2/13/2025	
სტადია	მუშა პროექტი	
ფურცელი	13.1	