

ექსპრეს ლომბარდის სარემონტო პროექტი

ქ. თბილისი, პეტრიწის 17

ს/კ 01.10.06.006.003.01.513

სარემონტო ფართი: 96.9 მ²



არქიტექტურა

მუშა პროექტი

შემრულებელი: მათე ლიპარტიანი

			ფორმატი		
			A3		
			პირობითი აღნიშვნები		LEGEND
			შენიშვნები		NOTES
			ექსპლიკაცია		EXPILICATION
			დამკვეთი	საქართველოს ბანკი ს.კ. 204378869	
			პროექტი	"ექსპრეს ლომბარდი"	
			მისამართი	ქ. თბილისი, ჭავჭავაძის 5 ს/კ 66.45.17.195	
			თანამდებობა	სახელი, გვარი	ხელმოწერა
			არქიტექტორი	მ. ლიპარტიანი	
			შეამოწმა		
			კონსტრუქტორი		
			<div><div></div><div>ქაქაბაძე</div><div>ლომბარდი</div></div>		
			არქიტექტურული ნაწილი		
			მასშ.		თარიღი
			ნახაზი		
			სარჩევი		
			სტადია	ინდექსი	ფურცელი
			მუშა პროექტი	A.01.3	

N	ნახაზის დასახელება	მასშტაბი
1	აზომვითი ნახაზი	1:70
2	დემონტაჟის ნახაზი	1:70
3	გეგმა	1:70
4	კედლების მოწყობა	1:70
5	იატაკის მოწყობა	1:70
6	ჭერების გეგმა	1:70
7	ავეჯის სქემა	1:70
8	კედლების ღებვა	1:70
9	ჭერების ღებვა	1:70
10	ჭრილები	1:70
11	ფასადი და ვიტრაჟები	1:30
12	კარების სპეციფიკაცია	
13	დეტალი - საცავი	
14	დეტალი - შიდა ვიტრაჟი	1:30
15	მოცულობები	1:30

ფორმატი

A3

პირობითი აღნიშვნები

LEGEND

შენიშვნები

NOTES

ექსპლიკაცია

EXPILICATION

დამკვეთი

საქართველოს ბანკი
ს.კ. 204378869

პროექტი

"ექსპრეს ლომბარდი"

მისამართი

ქ. თბილისი, ჭავჭავაძის 5
ს/კ 66.45.17.195

თანამდებობა

სახელი, გვარი

ხელმოწერა

არქიტექტორი

მ. ლიპარტიანი

შეამოწმა

კონსტრუქტორი

არქიტექტურული ნაწილი

მასშ. 1:70

თარიღი

ნახაზი

აზომვითი ნახაზი

სტადია


ინდექსი


ფურცელი


მუშა პროექტი


A.01.3


1

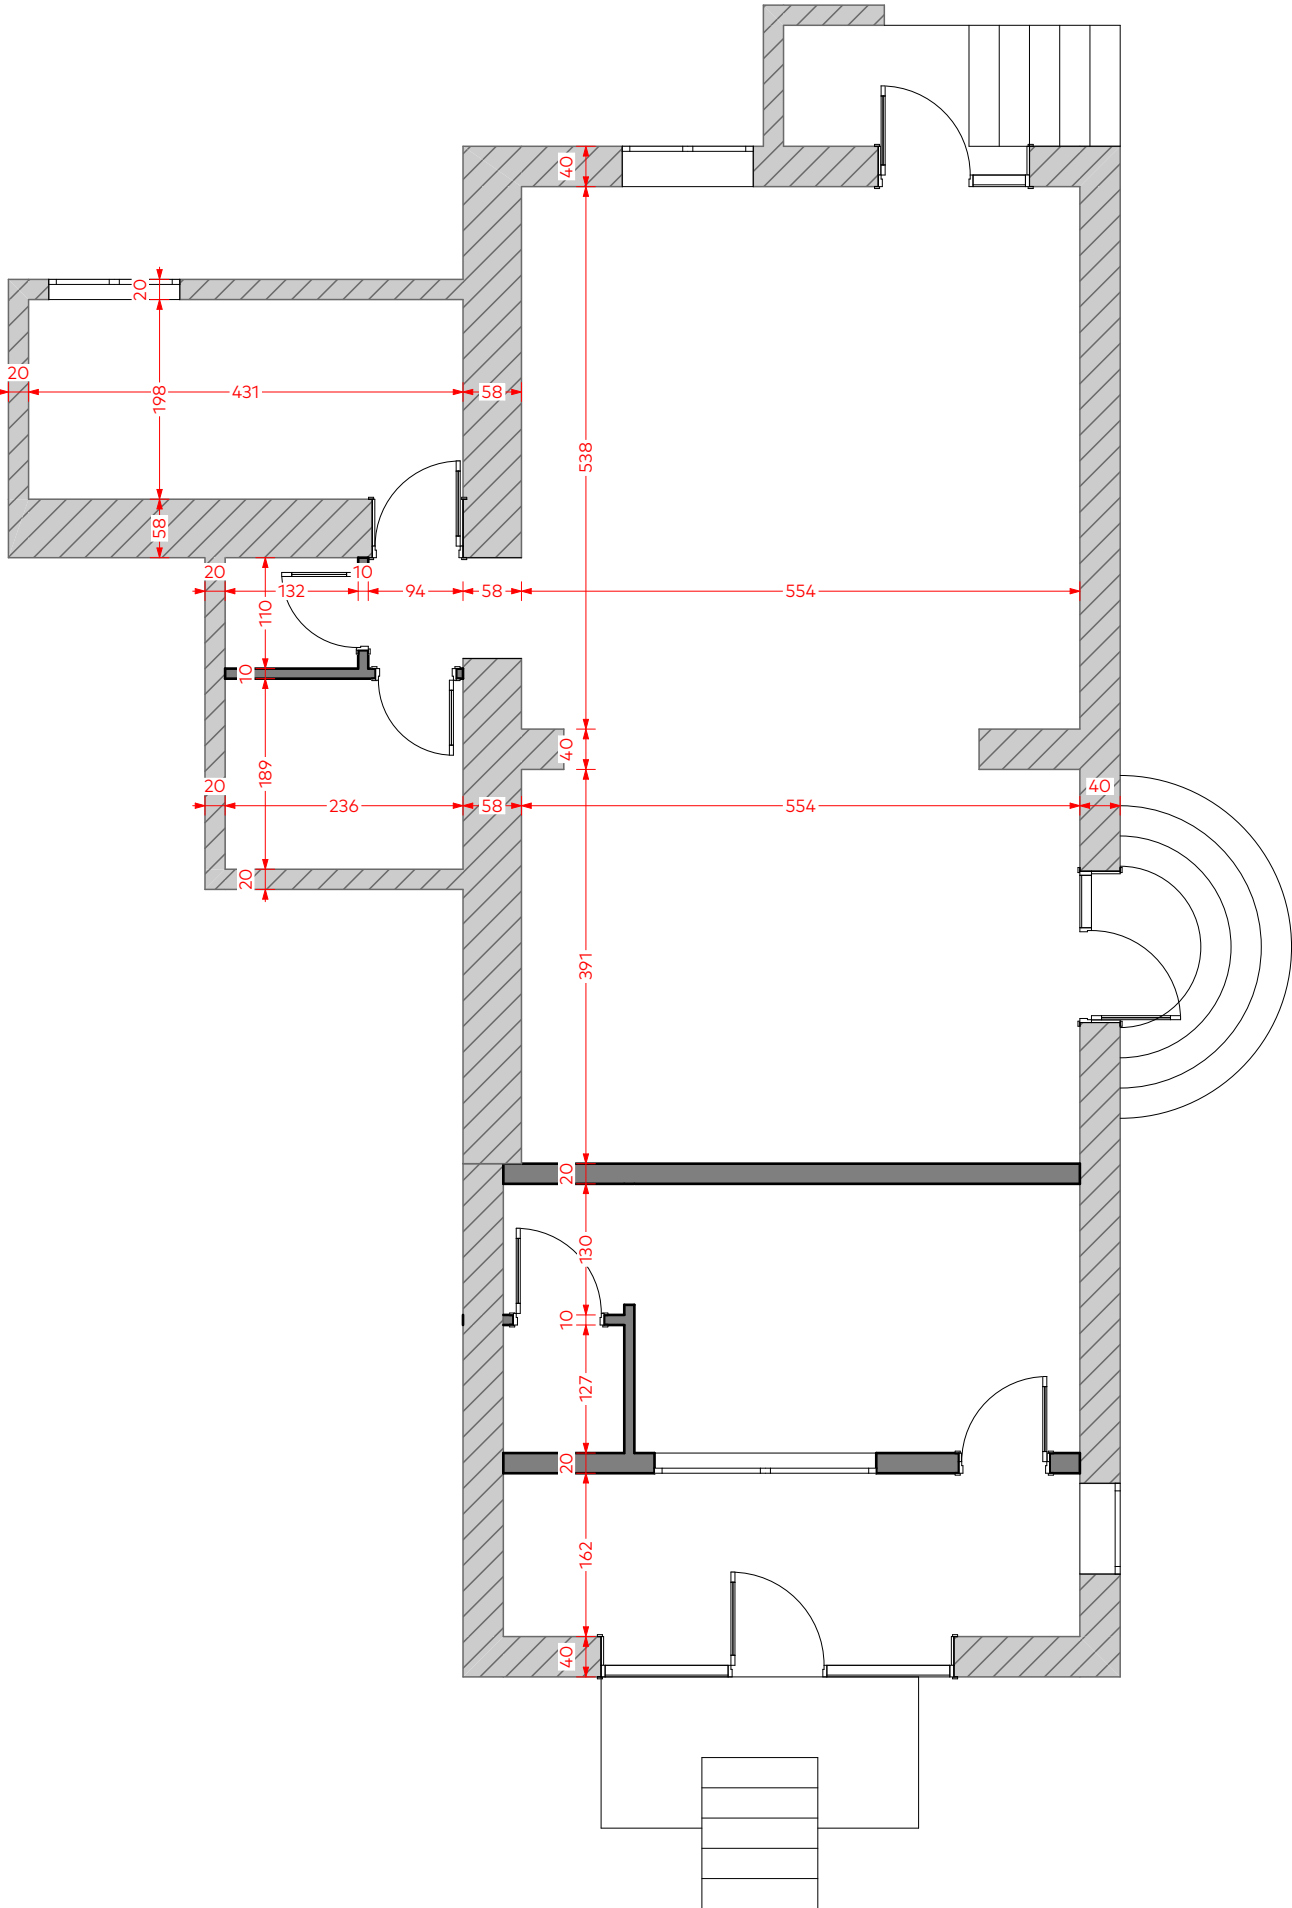




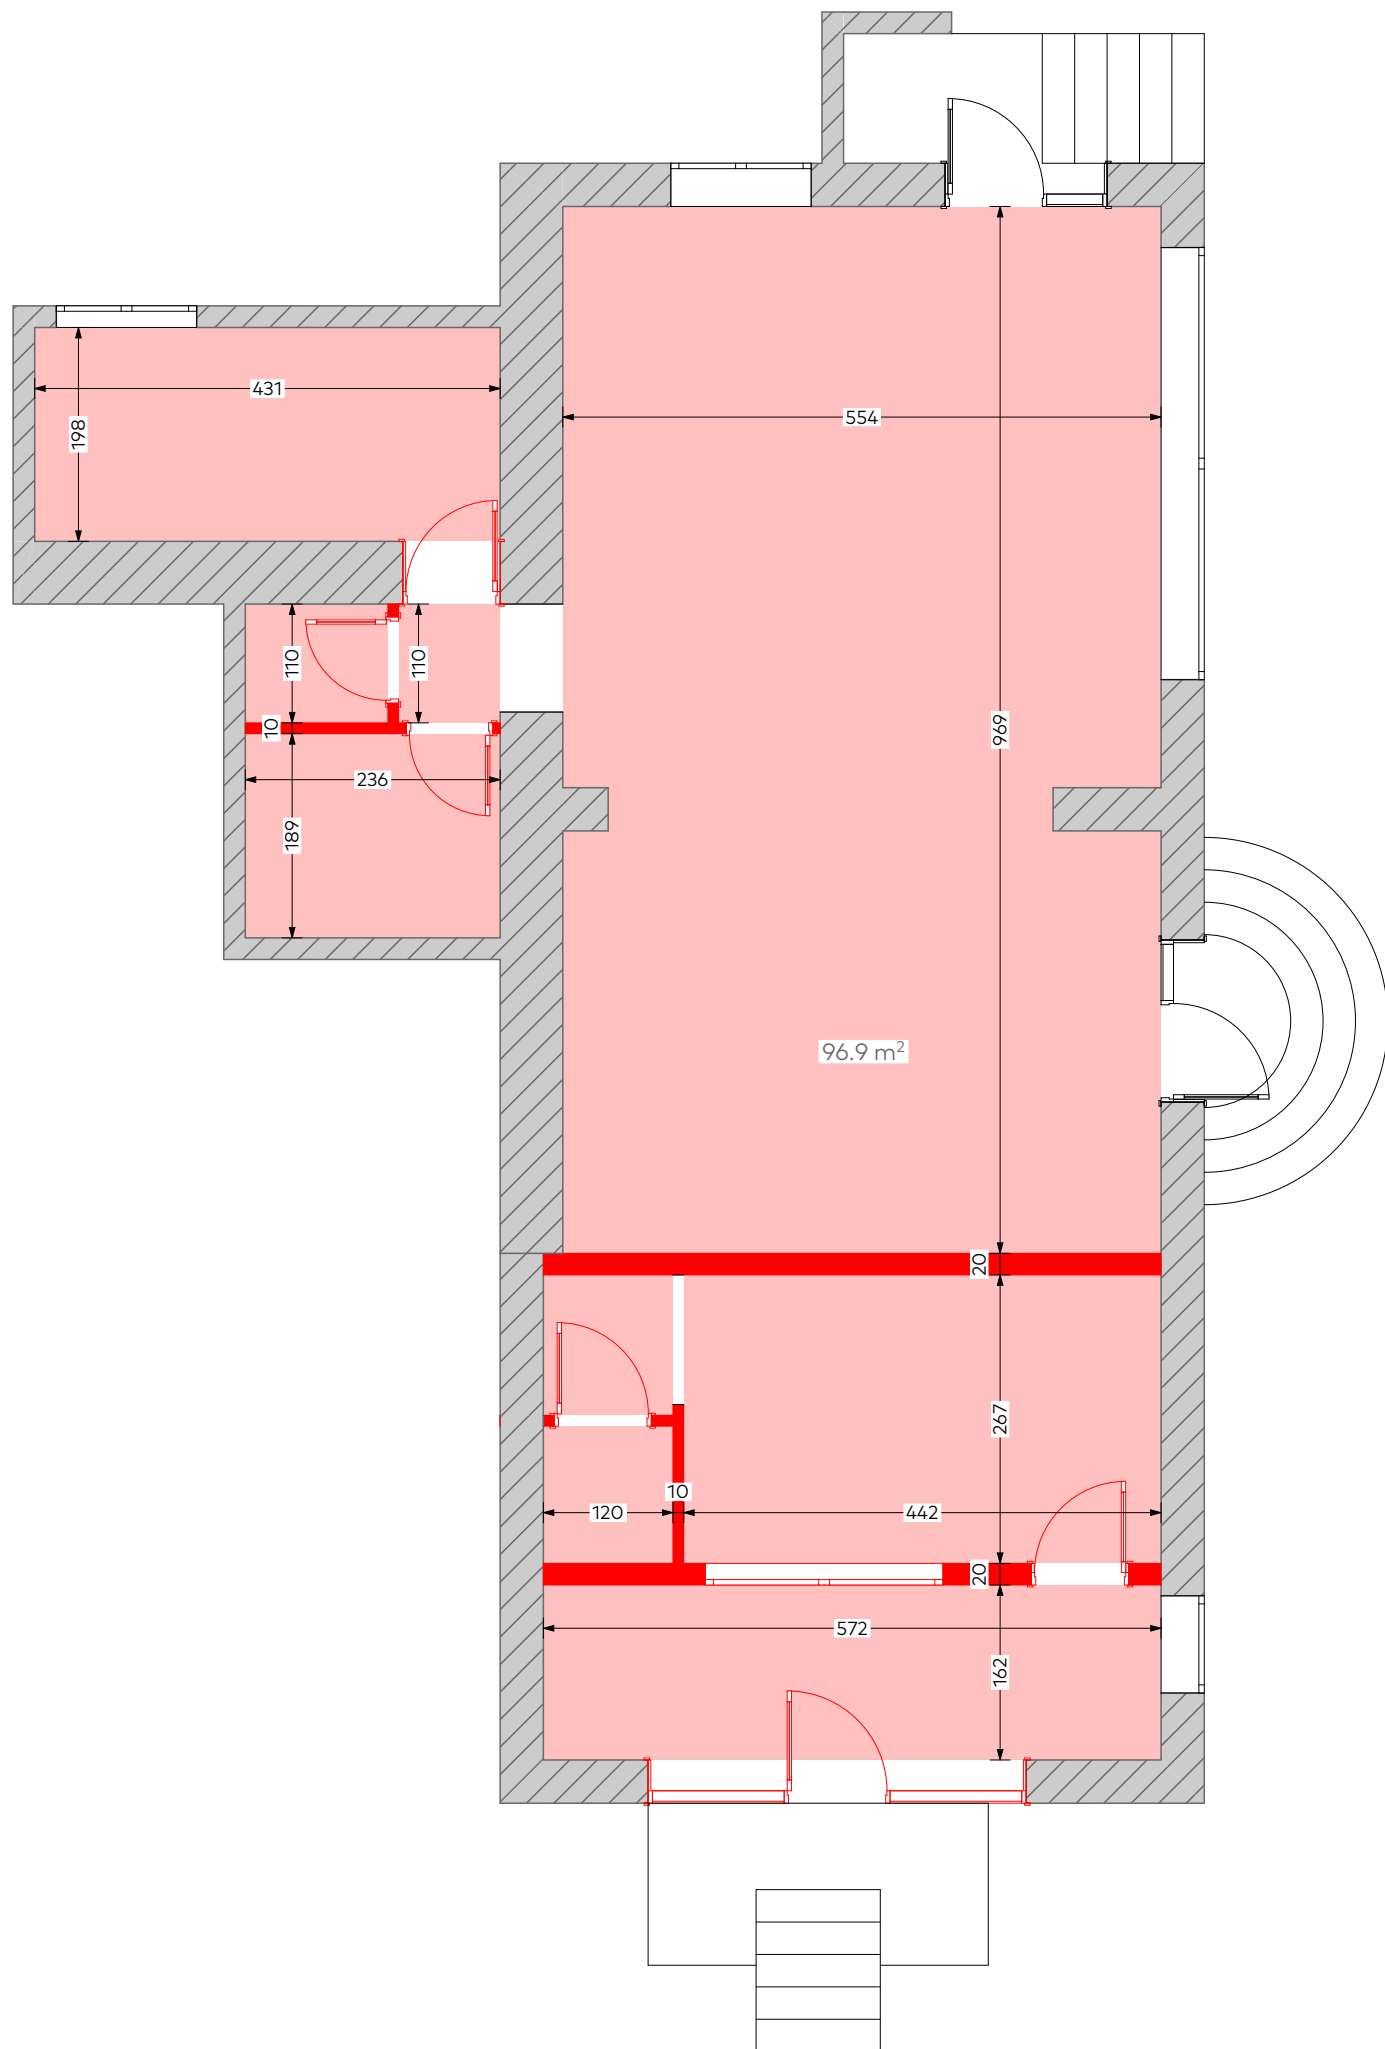

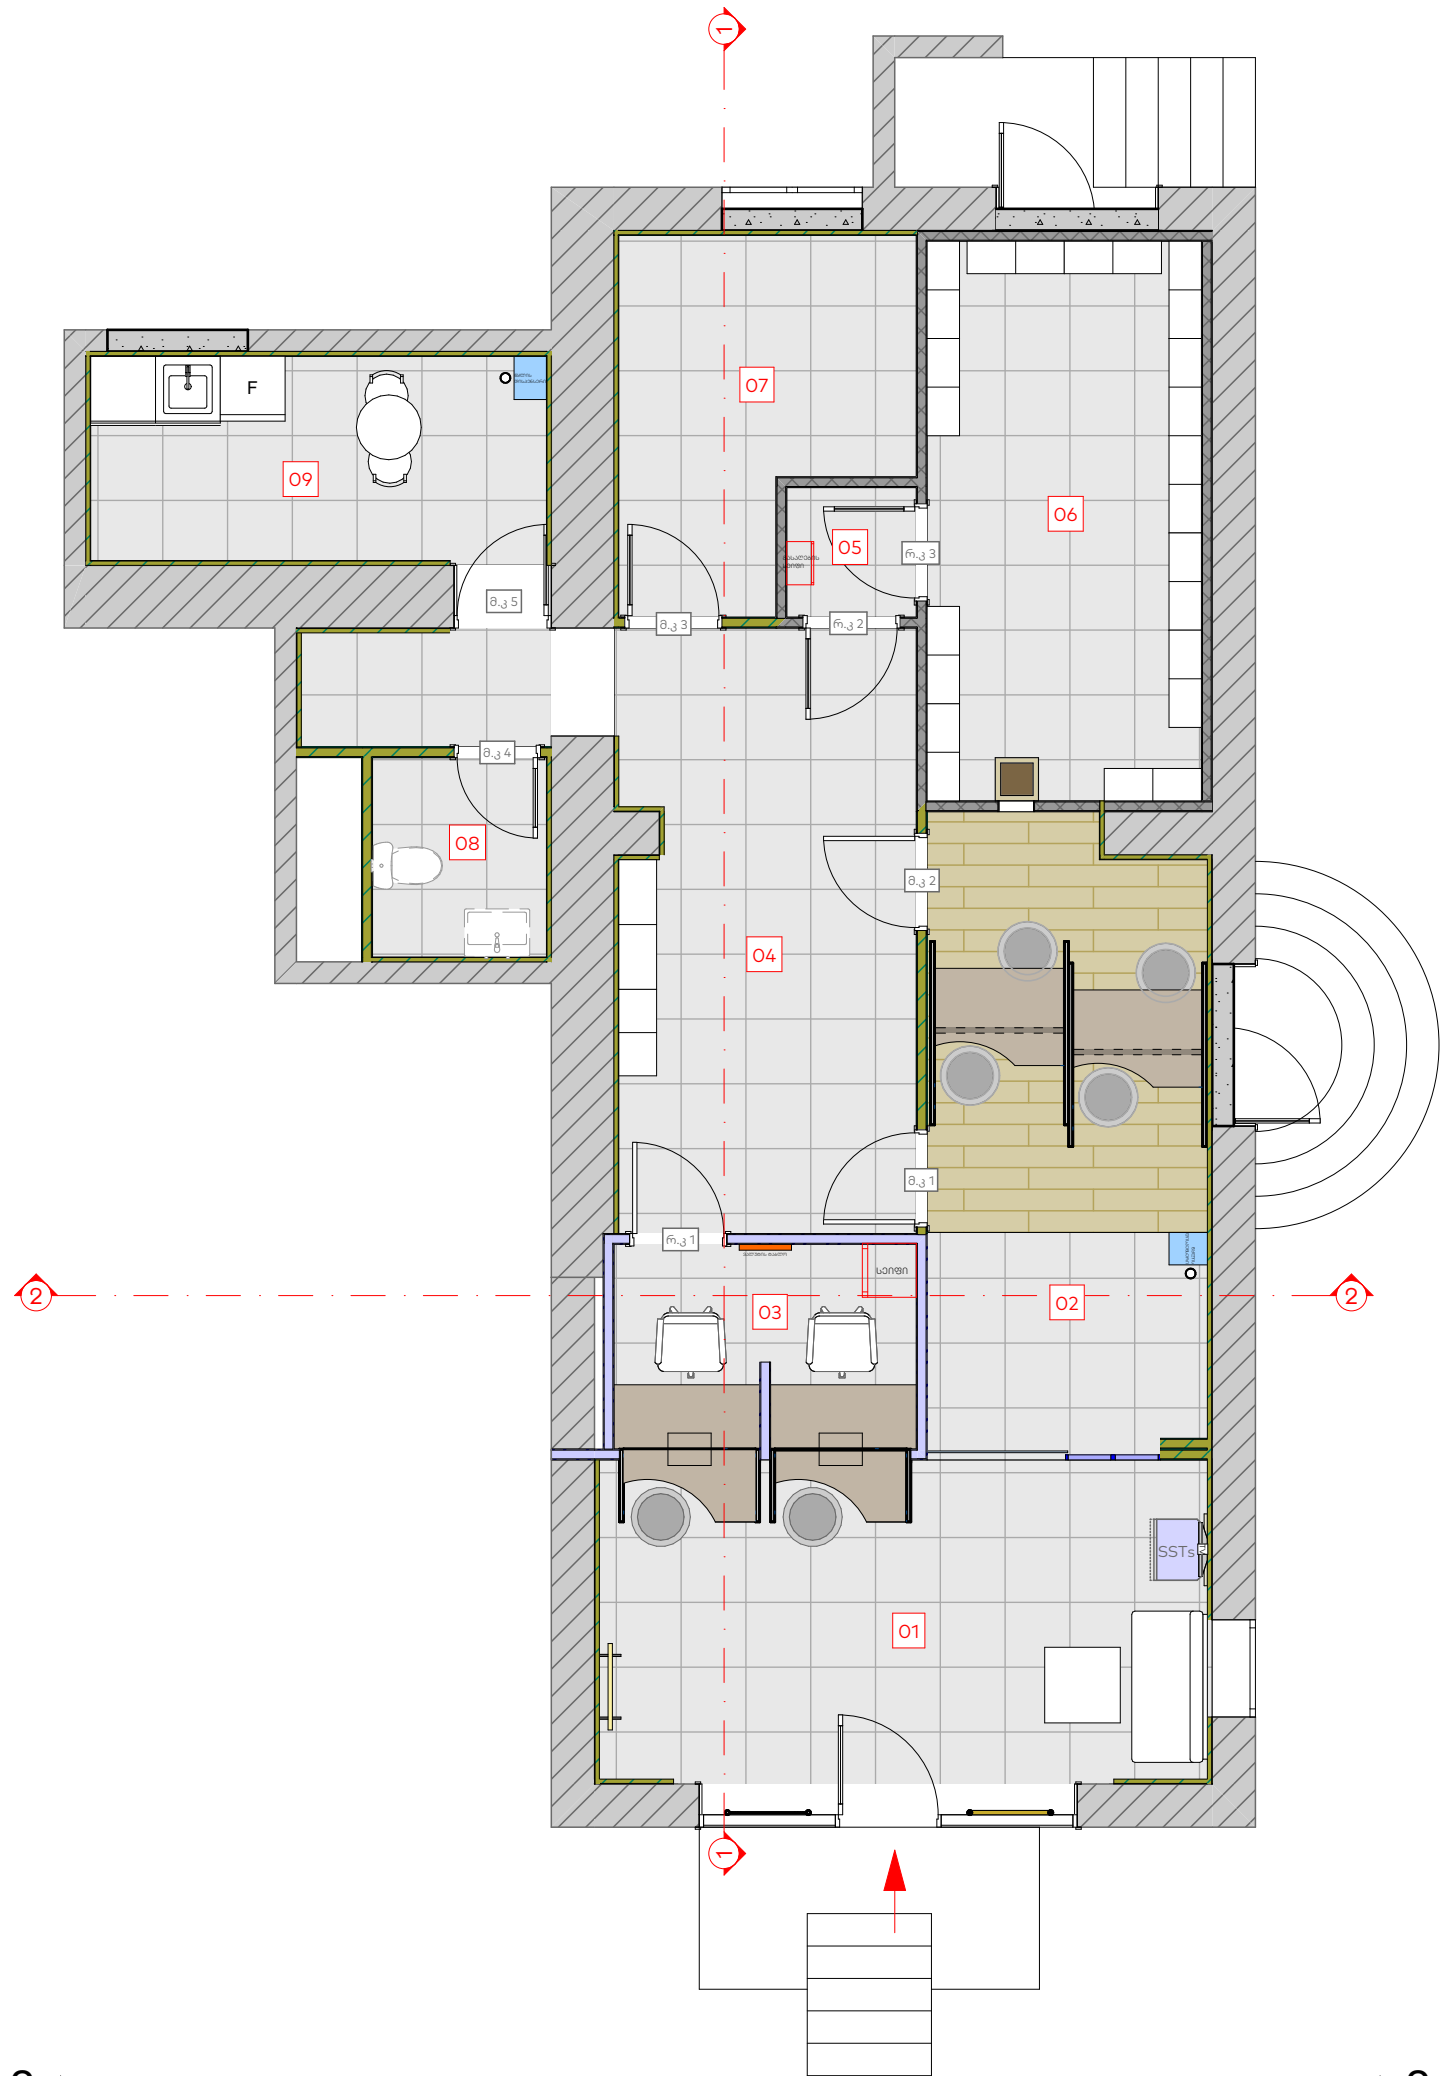


ფორმატი			
A3			
პირობითი აღნიშვნები		LEGEND	
შენიშვნები		NOTES	
ექსპლიკაცია		EXPILICATION	
01 - 24/7-იანი სივრცე 02 - თელერები 03 - სალაროები 04 - თანამშ. სივრცე 05 - ტამბური 06 - საცავი 07 - ტექნიკური 08 - საპირფარეშო 09 - სამზარეულო			
დამკვეთი		საქართველოს ბანკი ს.კ. 204378869	
პროექტი		"ექსპრეს ლომბარდი"	
მისამართი		ქ. თბილისი, ჭავჭავაძის 5 ს/კ 66.45.17.195	
თანამდებობა	სახელი, გვარი	ხელმოწერა	
არქიტექტორი	მ. ლიპარტიანი		
შეამოწმა			
კონსტრუქტორი			
<div><div></div><div><div>ჯსკ ლომბარდი</div></div></div>			
არქიტექტურული ნაწილი			
მასშ.	1:70	თარიღი	
ნახაზი			
გეგმა			
სტადია	ინდექსი	ფურცელი	
მუშა პროექტი	A.01.3	3	

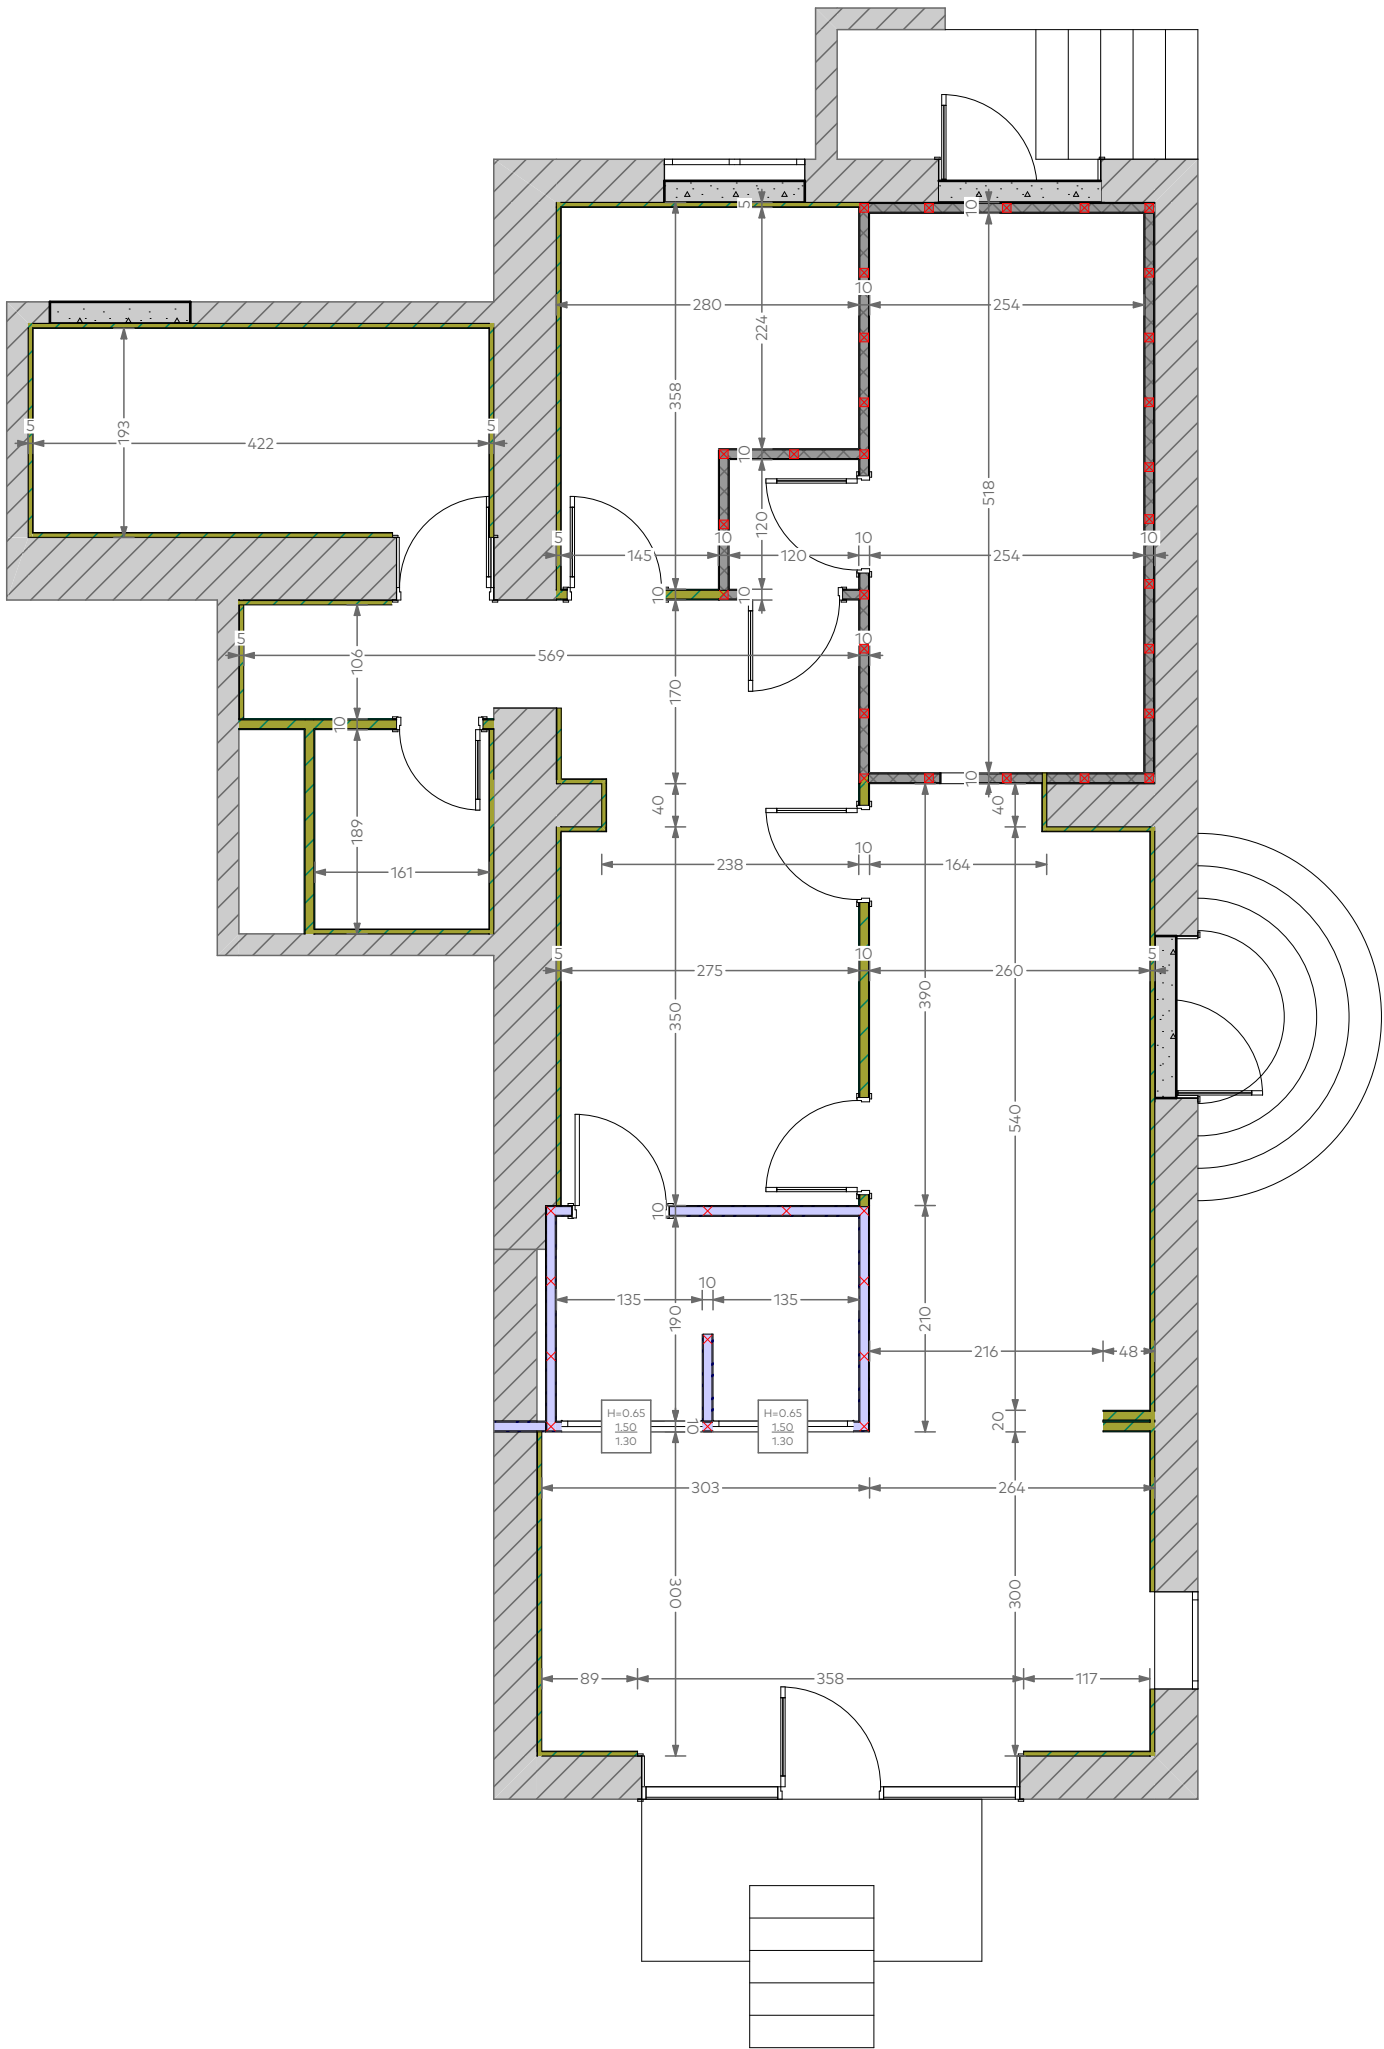





	2 მმ მეტალის ტიხრის მოწყობა და ორმაგი არმირებული ბ-15 ბეტონით შევსება კედლის სისქე: 10 სმ	44.5 მ² (20.2 X 2.4 - 4)
	თაბაშირ მუყაოს ნესტგამძლე ტიხარი დათბუნებით	11.3 მ²
	2 მმ მეტალის ტიხარი	25.2 მ² (10.4 X 3 - 6)
	თაბაშირ მუყაოს ნესტგამძლე კედელი დათბუნებით	127.8 მ² (42.6 X 3)
	ბლოკის წყობის კედელი	9.2 მ²

ფორმატი		
A3		
პირობითი აღნიშვნები		
LEGEND		
შენიშვნები		
NOTES		
ექსპლიკაცია		
EXPILICATION		
დამკვეთი		
საქართველოს ბანკი ს.კ. 204378869		
პროექტი		
"ექსპრეს ლომბარდი"		
მისამართი		
ქ. თბილისი, ჭავჭავაძის 5 ს/კ 66.45.17.195		
თანამდებობა	სახელი, გვარი	ხელმოწერა
არქიტექტორი	მ. ლიპარტიანი	
შეამოწმა		
კონსტრუქტორი		
არქიტექტურული ნაწილი		
მასშ.	1:70	თარიღი
ნახაზი		
კედლების მოწყობა		
სტადია	ინდექსი	ფურცელი
მუშა პროექტი	A.01.3	4

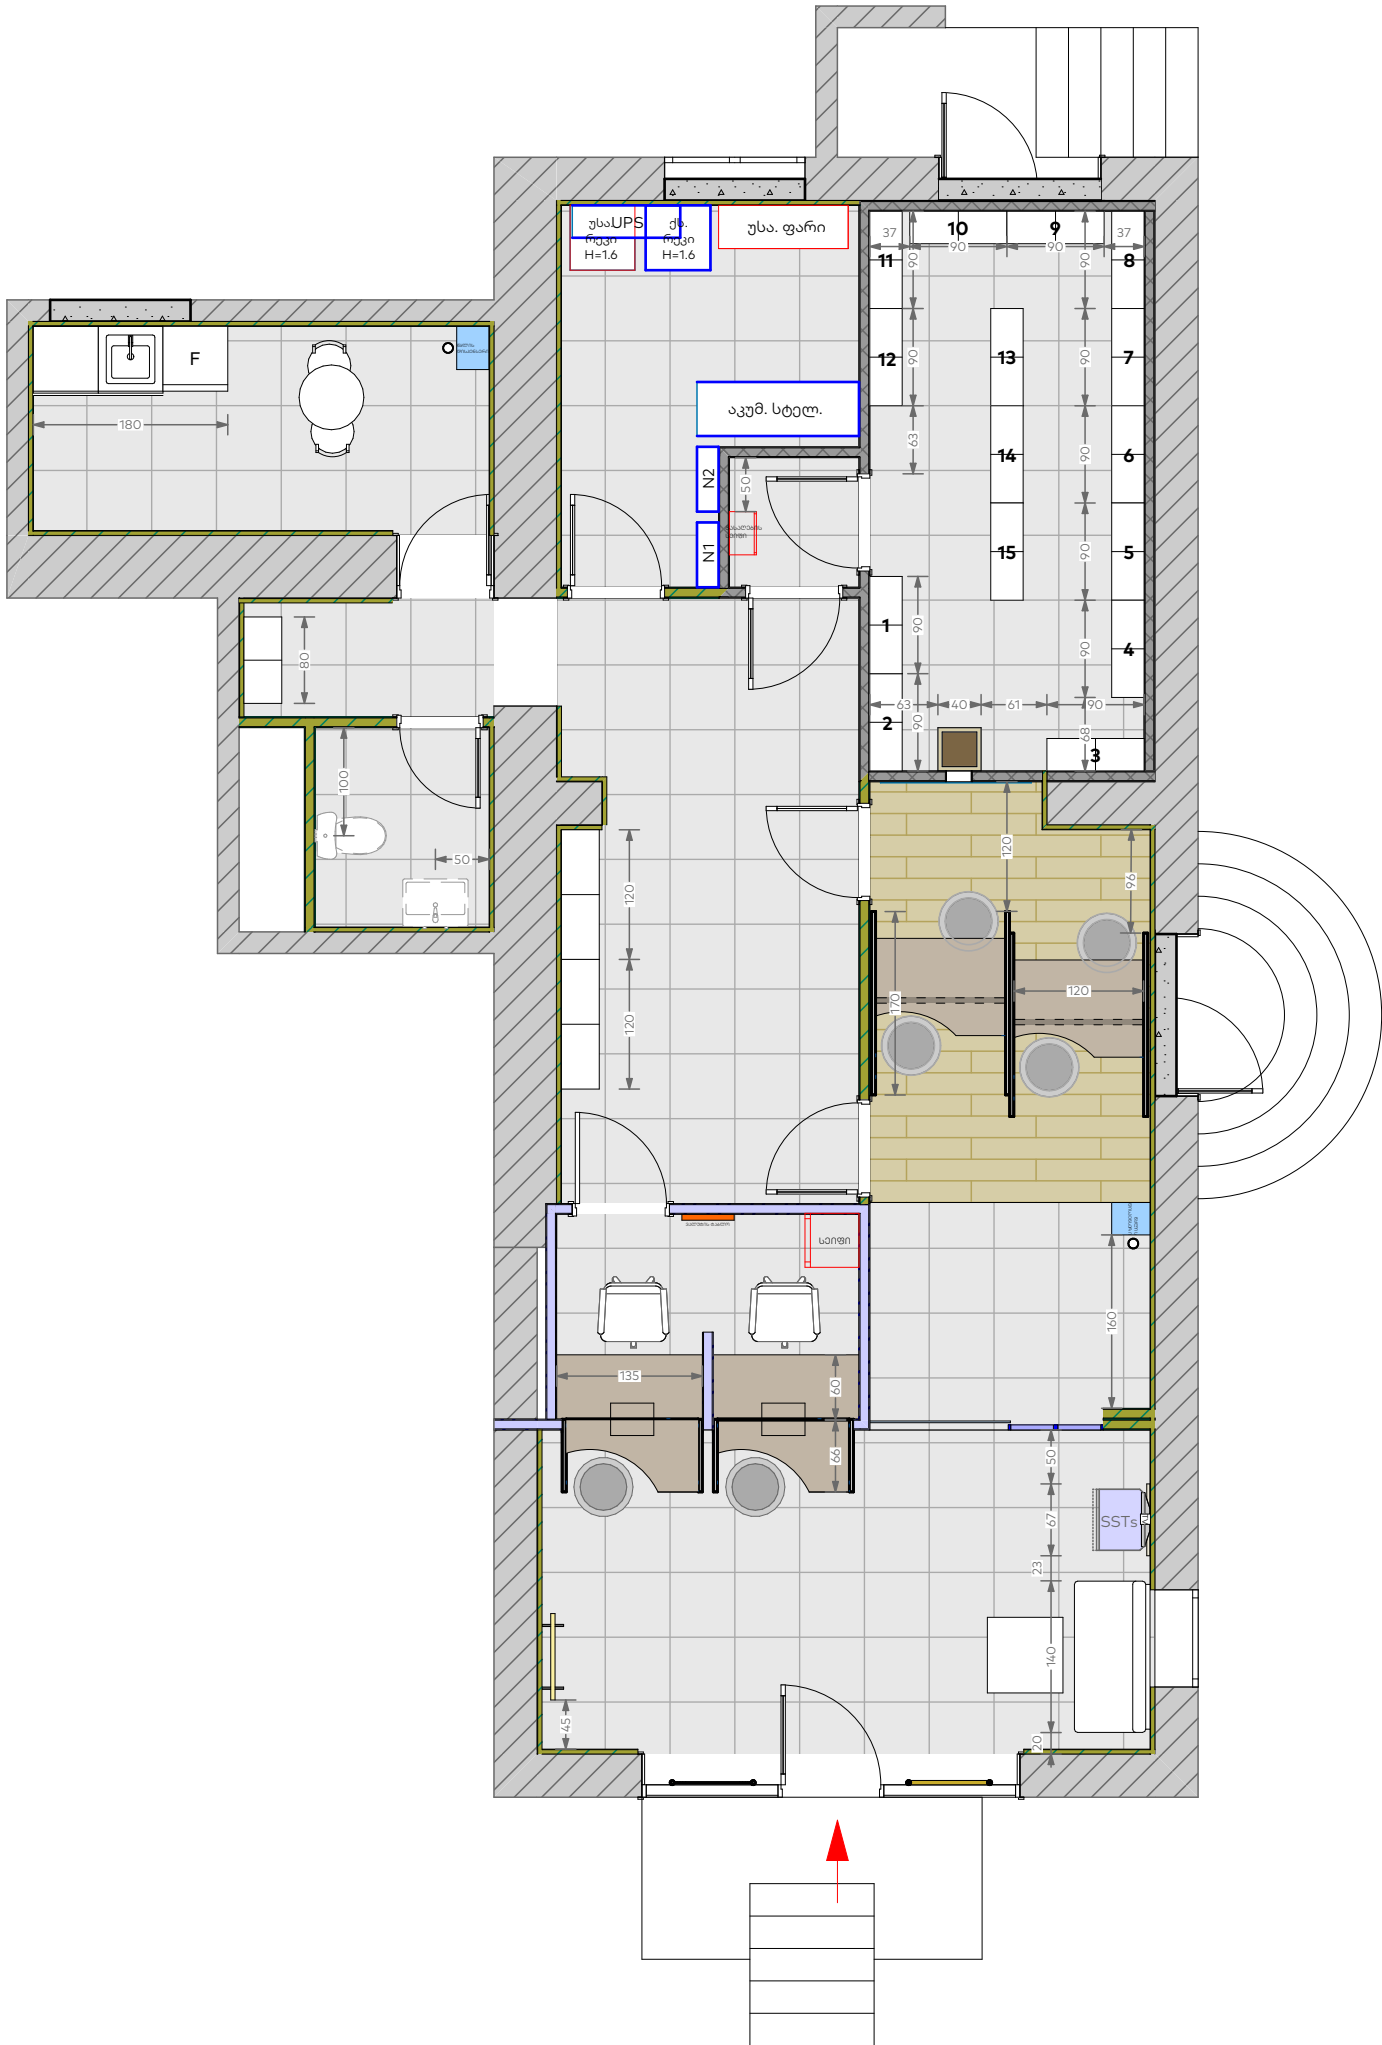


უსა. ფარი	უსაფთხოვების ფარი	120 X 40
უსა. რეკი H=1.6	უსაფთ. და ქსელის რეკი	60 X 60 (2)
აკუმ. სტელ.	აკუმულატორების სტელაჟი	150 X 50
UPS	UPS	100 X 30
N1 N2	ელექტროობის ფარები	60 X 20 (2)

ფორმატი		
A3		
პირობითი აღნიშვნები		
LEGEND		
შენიშვნები		
NOTES		
ექსპლიკაცია		
EXPILICATION		
დამკვეთი		
საქართველოს ბანკი ს.კ. 204378869		
პროექტი		
"ექსპრეს ლომბარდი"		
მისამართი		
ქ. თბილისი, ჭავჭავაძის 5 ს/კ 66.45.17.195		
თანამდებობა	სახელი, გვარი	ხელმოწერა
არქიტექტორი	მ. ლიპარტიანი	
შემოწმა		
კონსტრუქტორი		
არქიტექტურული ნაწილი		
მასშ.	1:70	თარიღი
ნახაზი		
ავეჯის სქემა		
სტადია	ინდექსი	ფურცელი
მუშა პროექტი	A.01.3	7

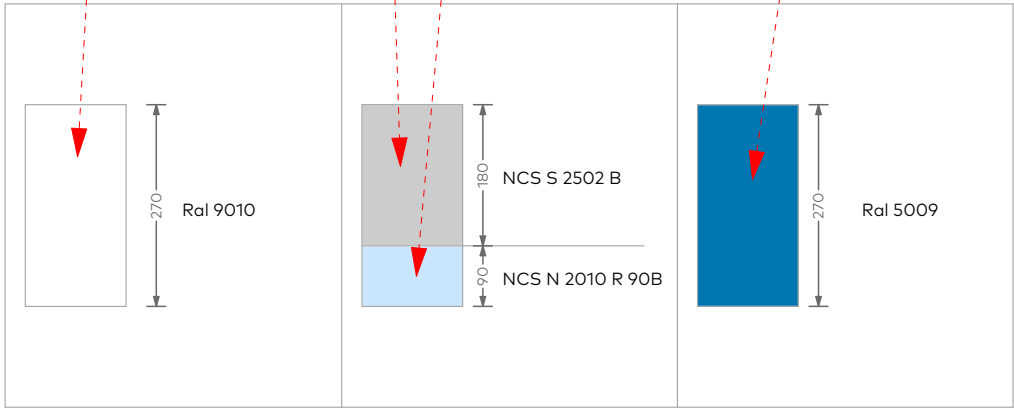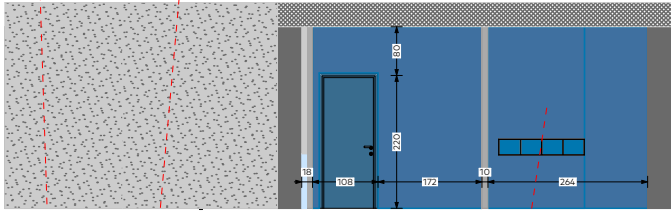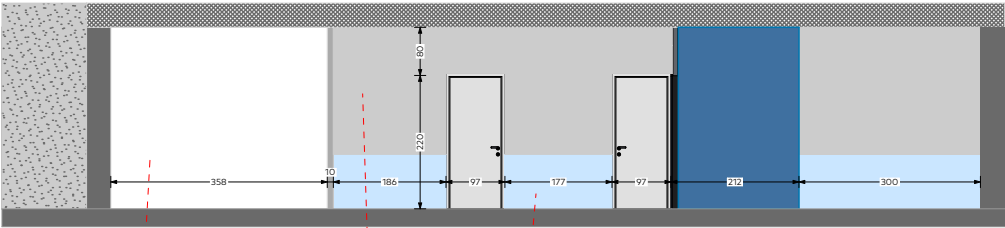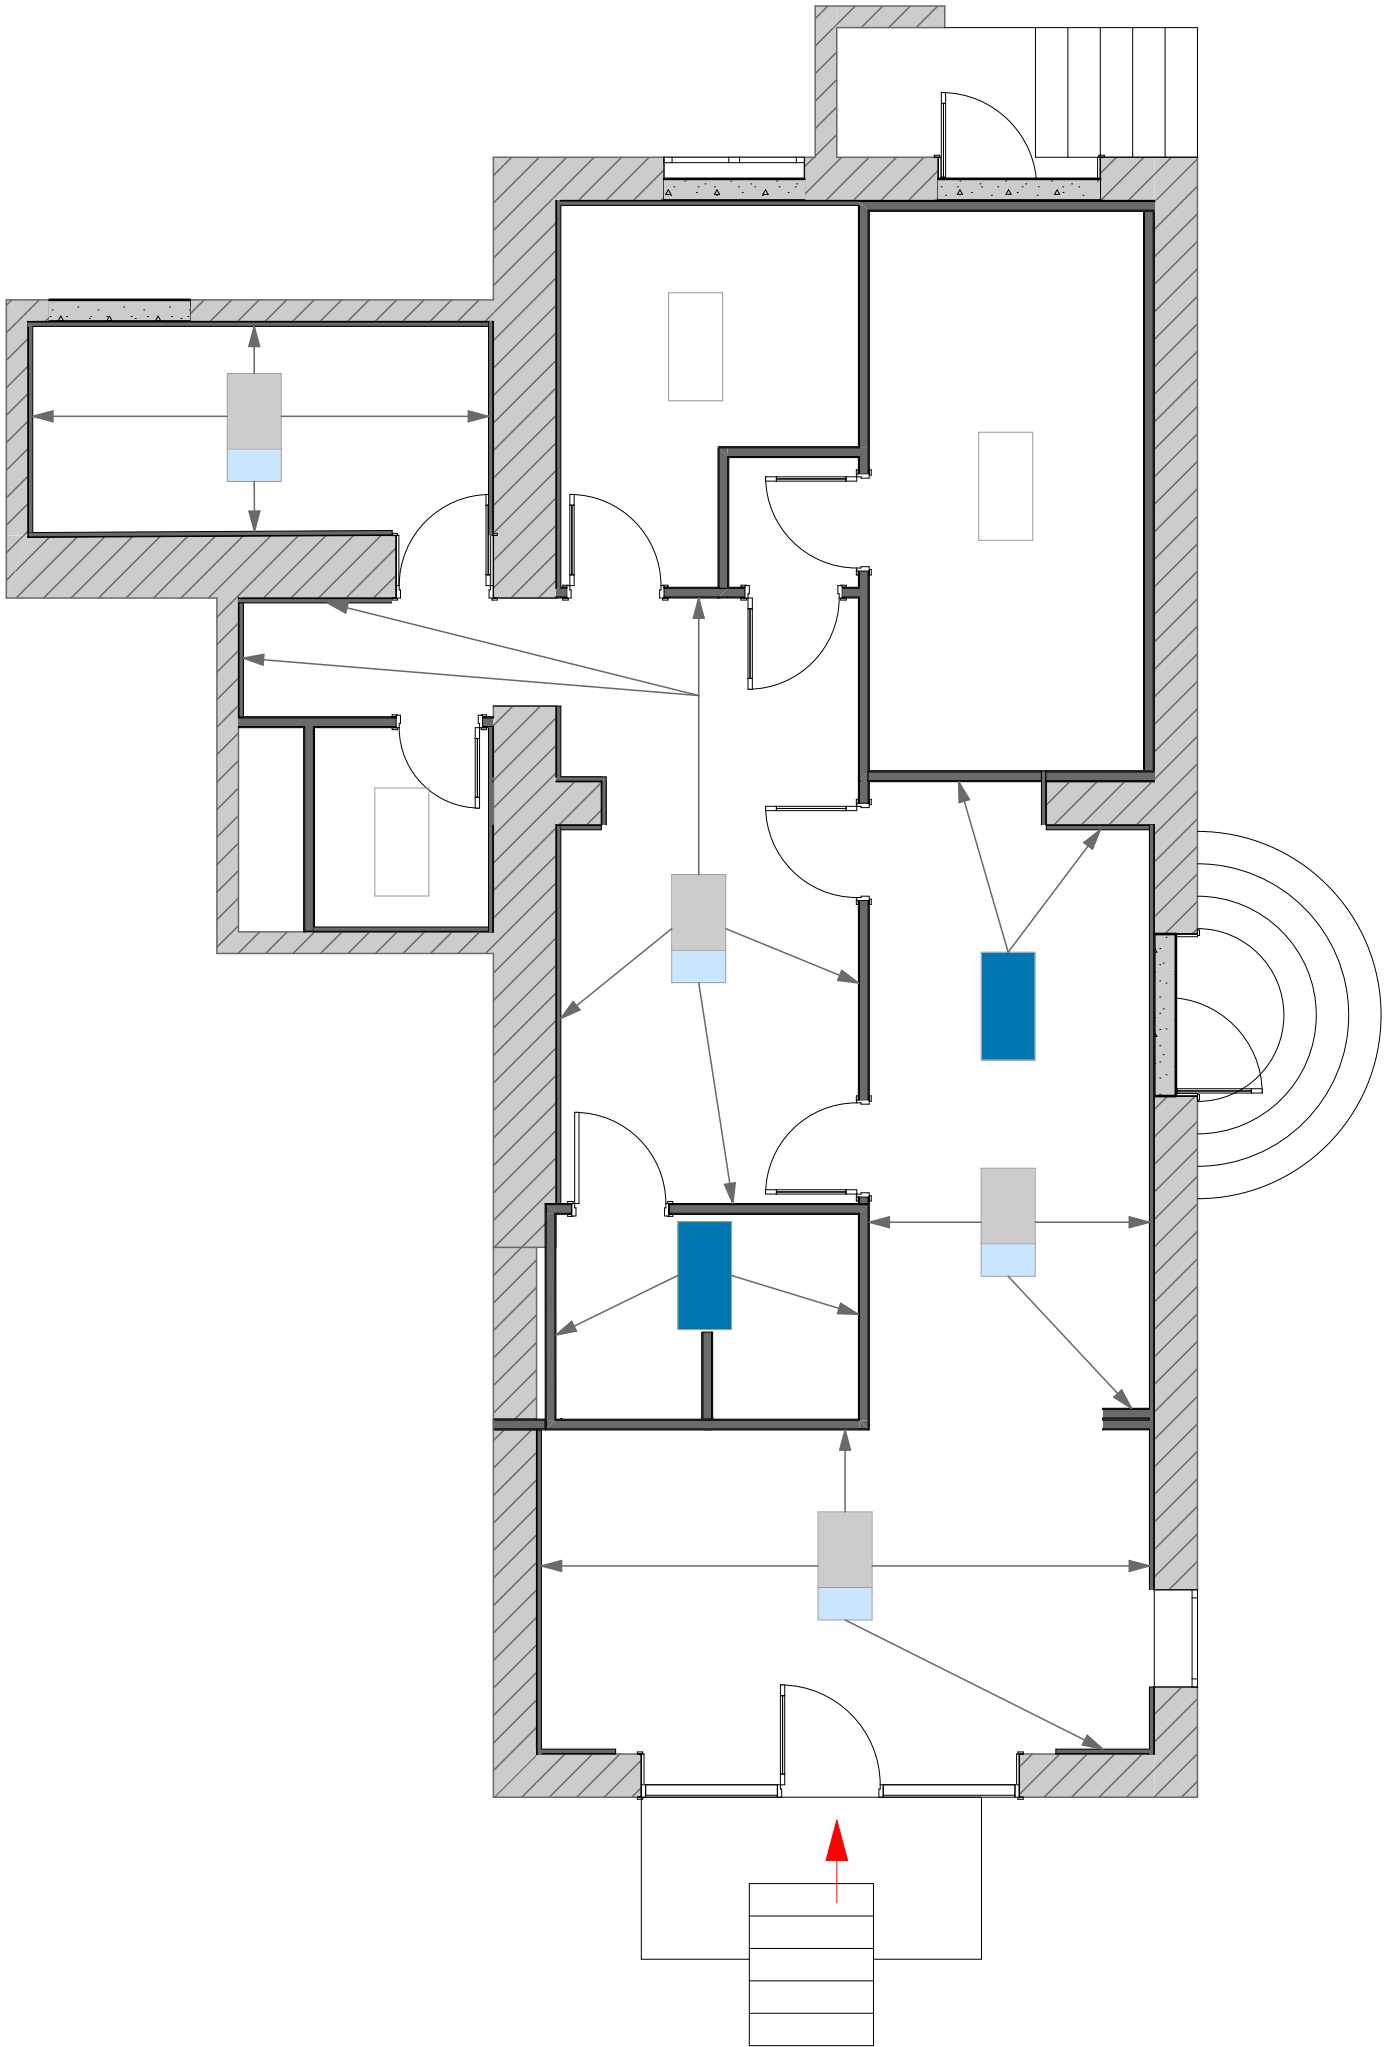


ფორმატი		
A3		
პირობითი აღნიშვნები		LEGEND
შენიშვნები		NOTES
ექსპლიკაცია		EXPILICATION
დამკვეთი		საქართველოს ბანკი ს.კ. 204378869
პროექტი		"ექსპრეს ლომბარდი"
მისამართი		ქ. თბილისი, ჭავჭავაძის 5 ს/კ 66.45.17.195
თანამდებობა	სახელი, გვარი	ხელმოწერა
არქიტექტორი	მ. ლიპარტიანი	
შეამოწმა		
კონსტრუქტორი		
არქიტექტურული ნაწილი		
მასშ.		თარიღი
ნახაზი		
კედლების ლებვა		
სტადია	ინდექსი	ფურცელი
მუშა პროექტი	A.01.3	8

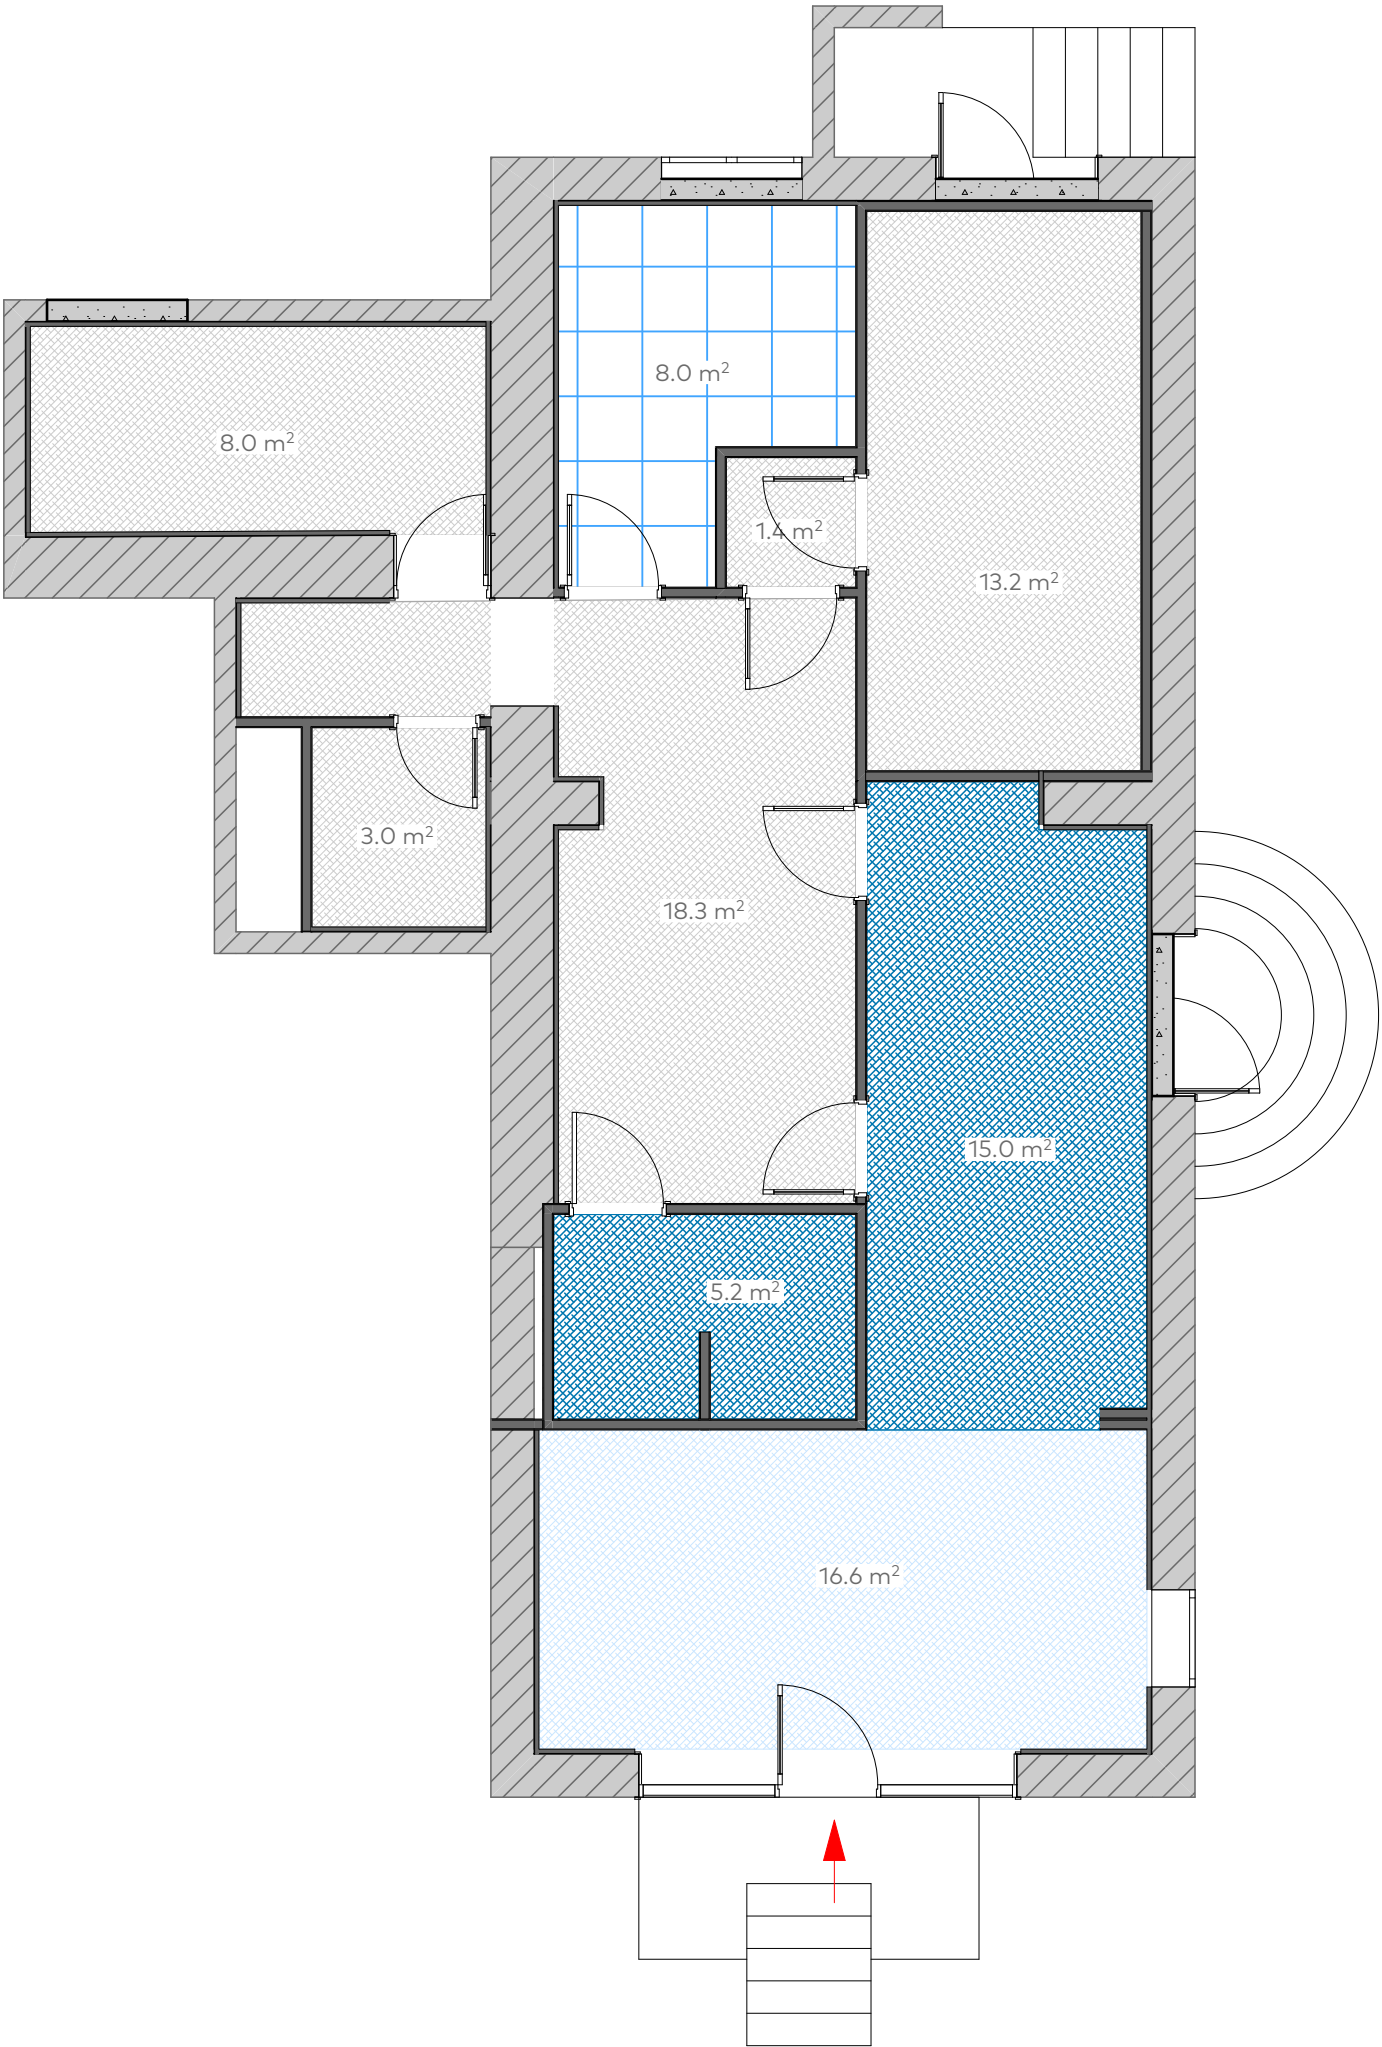


	NCS N 2010 R 90B	16.6 მ²
	RAL 5009	20.2 მ²
	RAL 9010	43.9 მ²
	ამსტრონგის ქერი	8 მ²

ფორმატი		
A3		
პირობითი აღნიშვნები		LEGEND
შენიშვნები		NOTES
ექსპლიკაცია		EXPILICATION
დამკვეთი	საქართველოს ბანკი ს.კ. 204378869	
პროექტი	"ექსპრეს ლომბარდი"	
მისამართი	ქ. თბილისი, ჭავჭავაძის 5 ს/კ 66.45.17.195	
თანამდებობა	სახელი, გვარი	ხელმოწერა
არქიტექტორი	მ. ლიპარტიანი	
შეამოწმა		
კონსტრუქტორი		
არქიტექტურული ნაწილი		
მასშ.		თარიღი
ნახაზი		
ჭერების შეღებვა		
სტადია	ინდექსი	ფურცელი
მუშა პროექტი	A.01.3	9

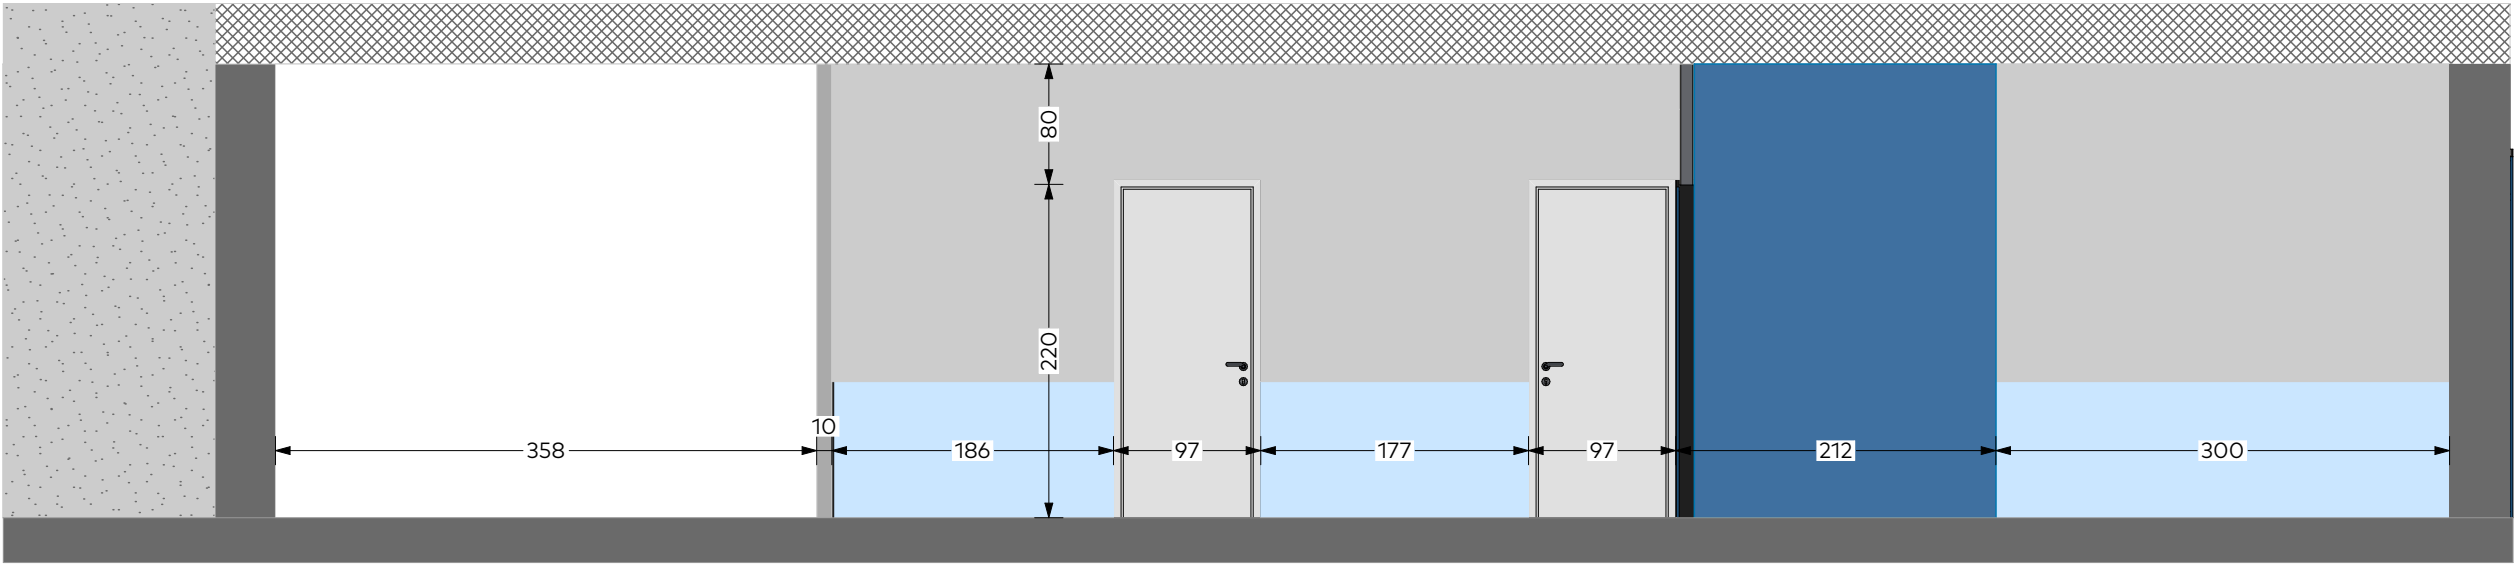


ჭრილი 1

ჭრილი 2

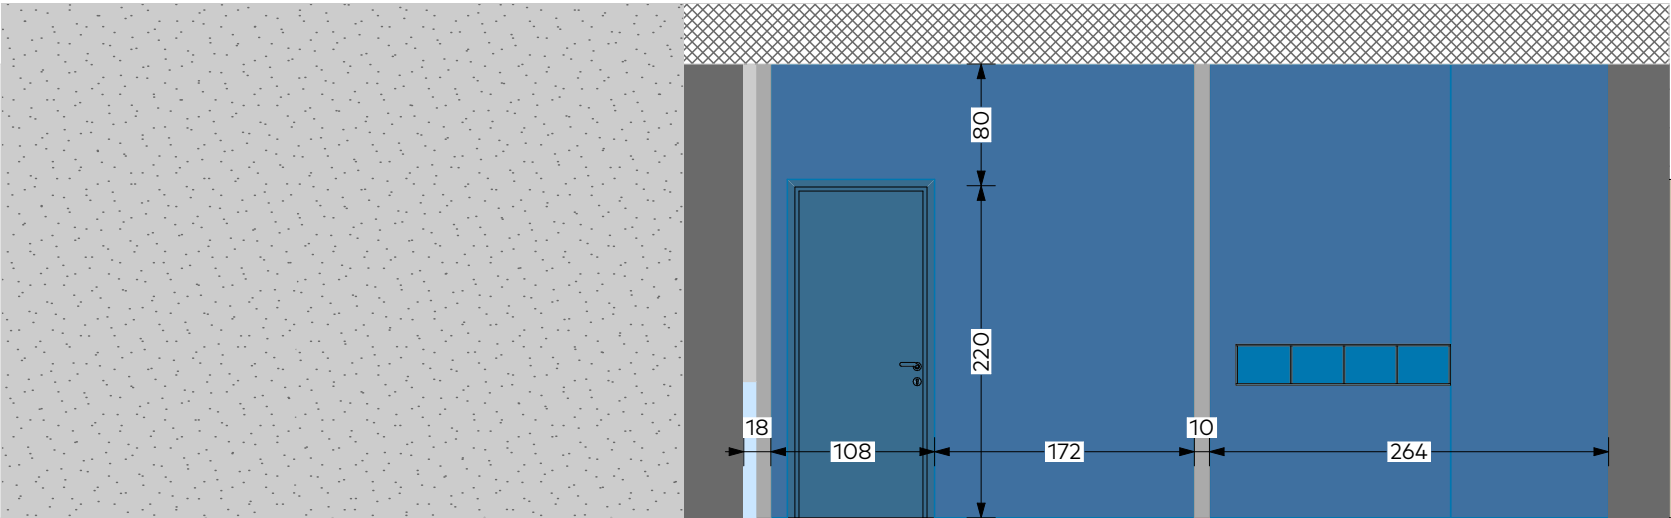


ფორმატი			
A3			
პირობითი აღნიშვნები		LEGEND	
შენიშვნები		NOTES	
ექსპლიკაცია		EXPILICATION	
დამკვეთი		საქართველოს ბანკი ს.კ. 204378869	
პროექტი		"ექსპრეს ლომბარდი"	
მისამართი		ქ. თბილისი, ჭავჭავაძის 5 ს/კ 66.45.17.195	
თანამდებობა	სახელი, გვარი	ხელმოწერა	
არქიტექტორი	მ. ლიპარტიანი		
შეამოწმა			
კონსტრუქტორი			
<div><div></div><div>აქსპრეს ლომბარდი</div></div>			
არქიტექტურული ნაწილი			
მასშ.		თარიღი	
ნახაზი			
ჭრილები			
სტადია	ინდექსი	ფურცელი	
მუშა პროექტი	A.01.3	10	

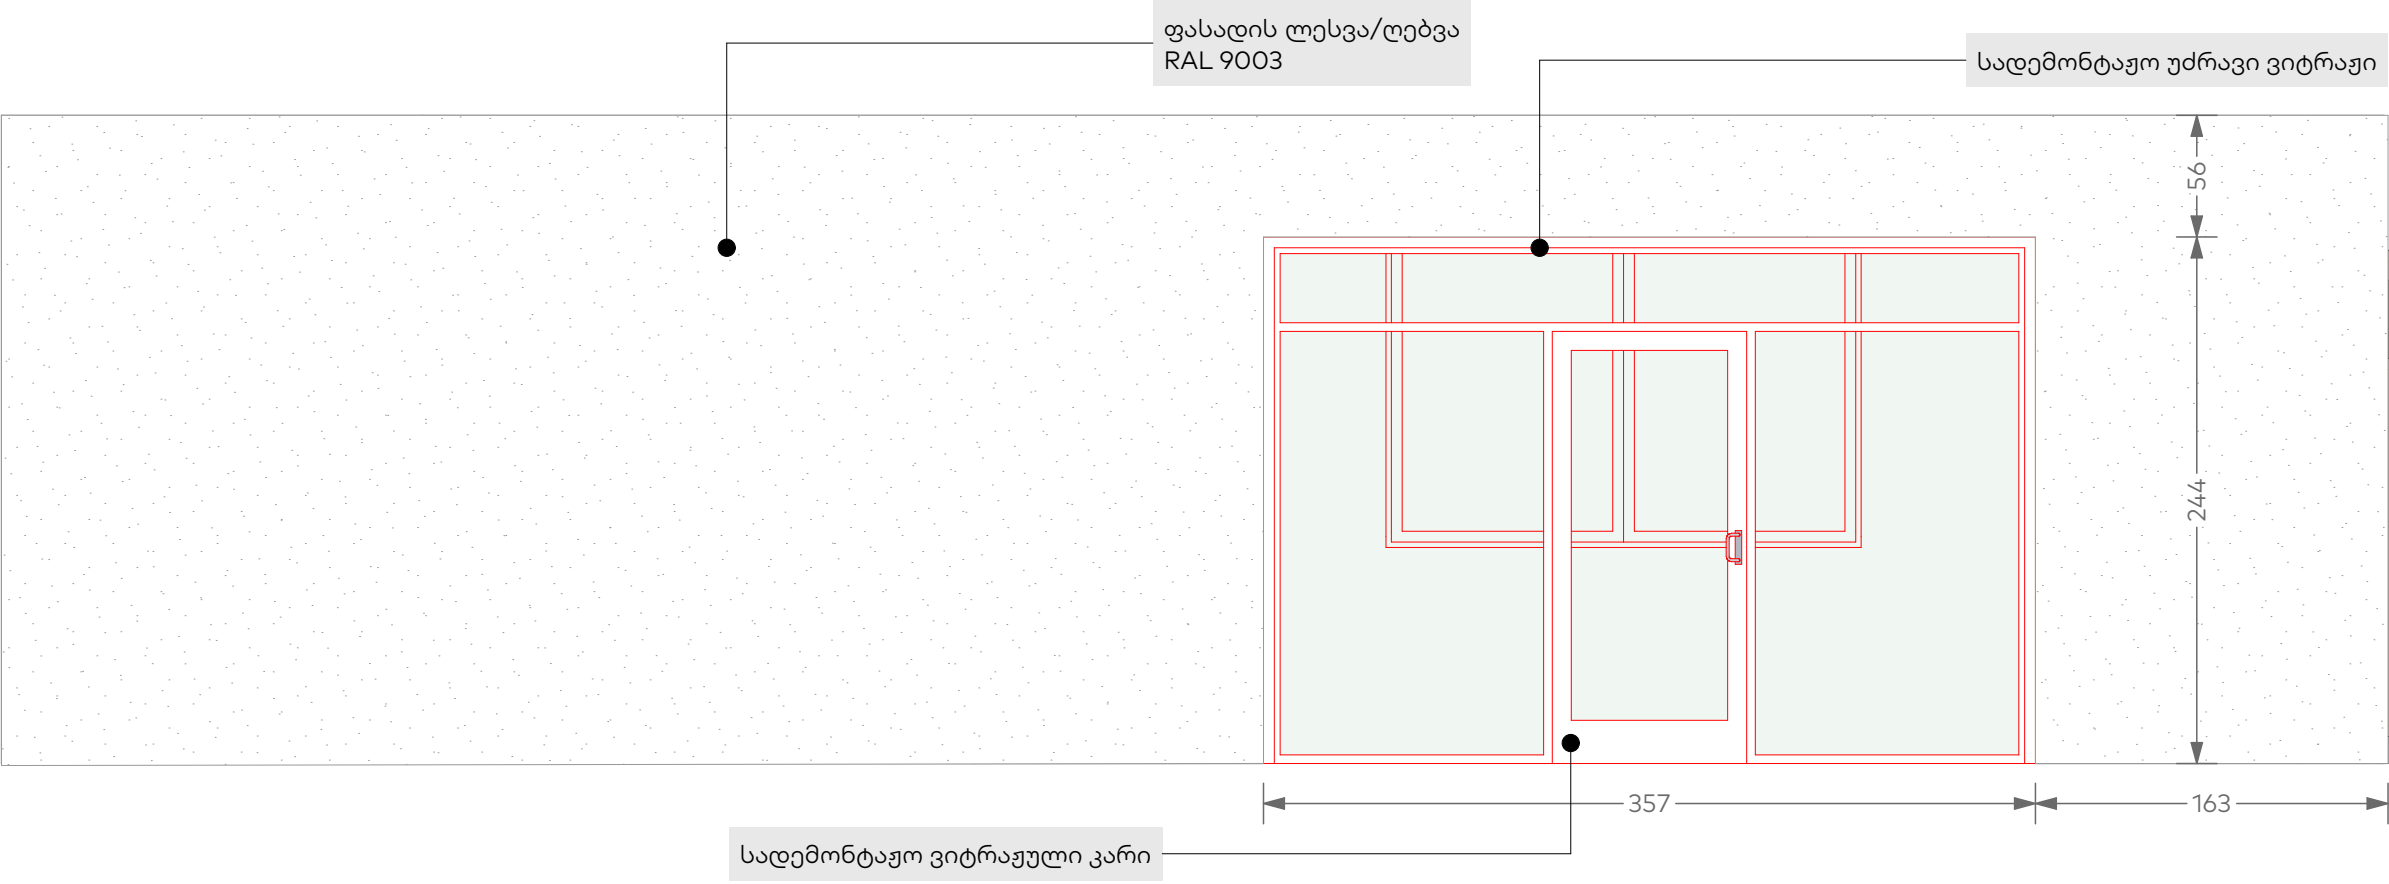

სადემონტაჟო ვიტრაჟი


სამონტაჟო ვიტრაჟი

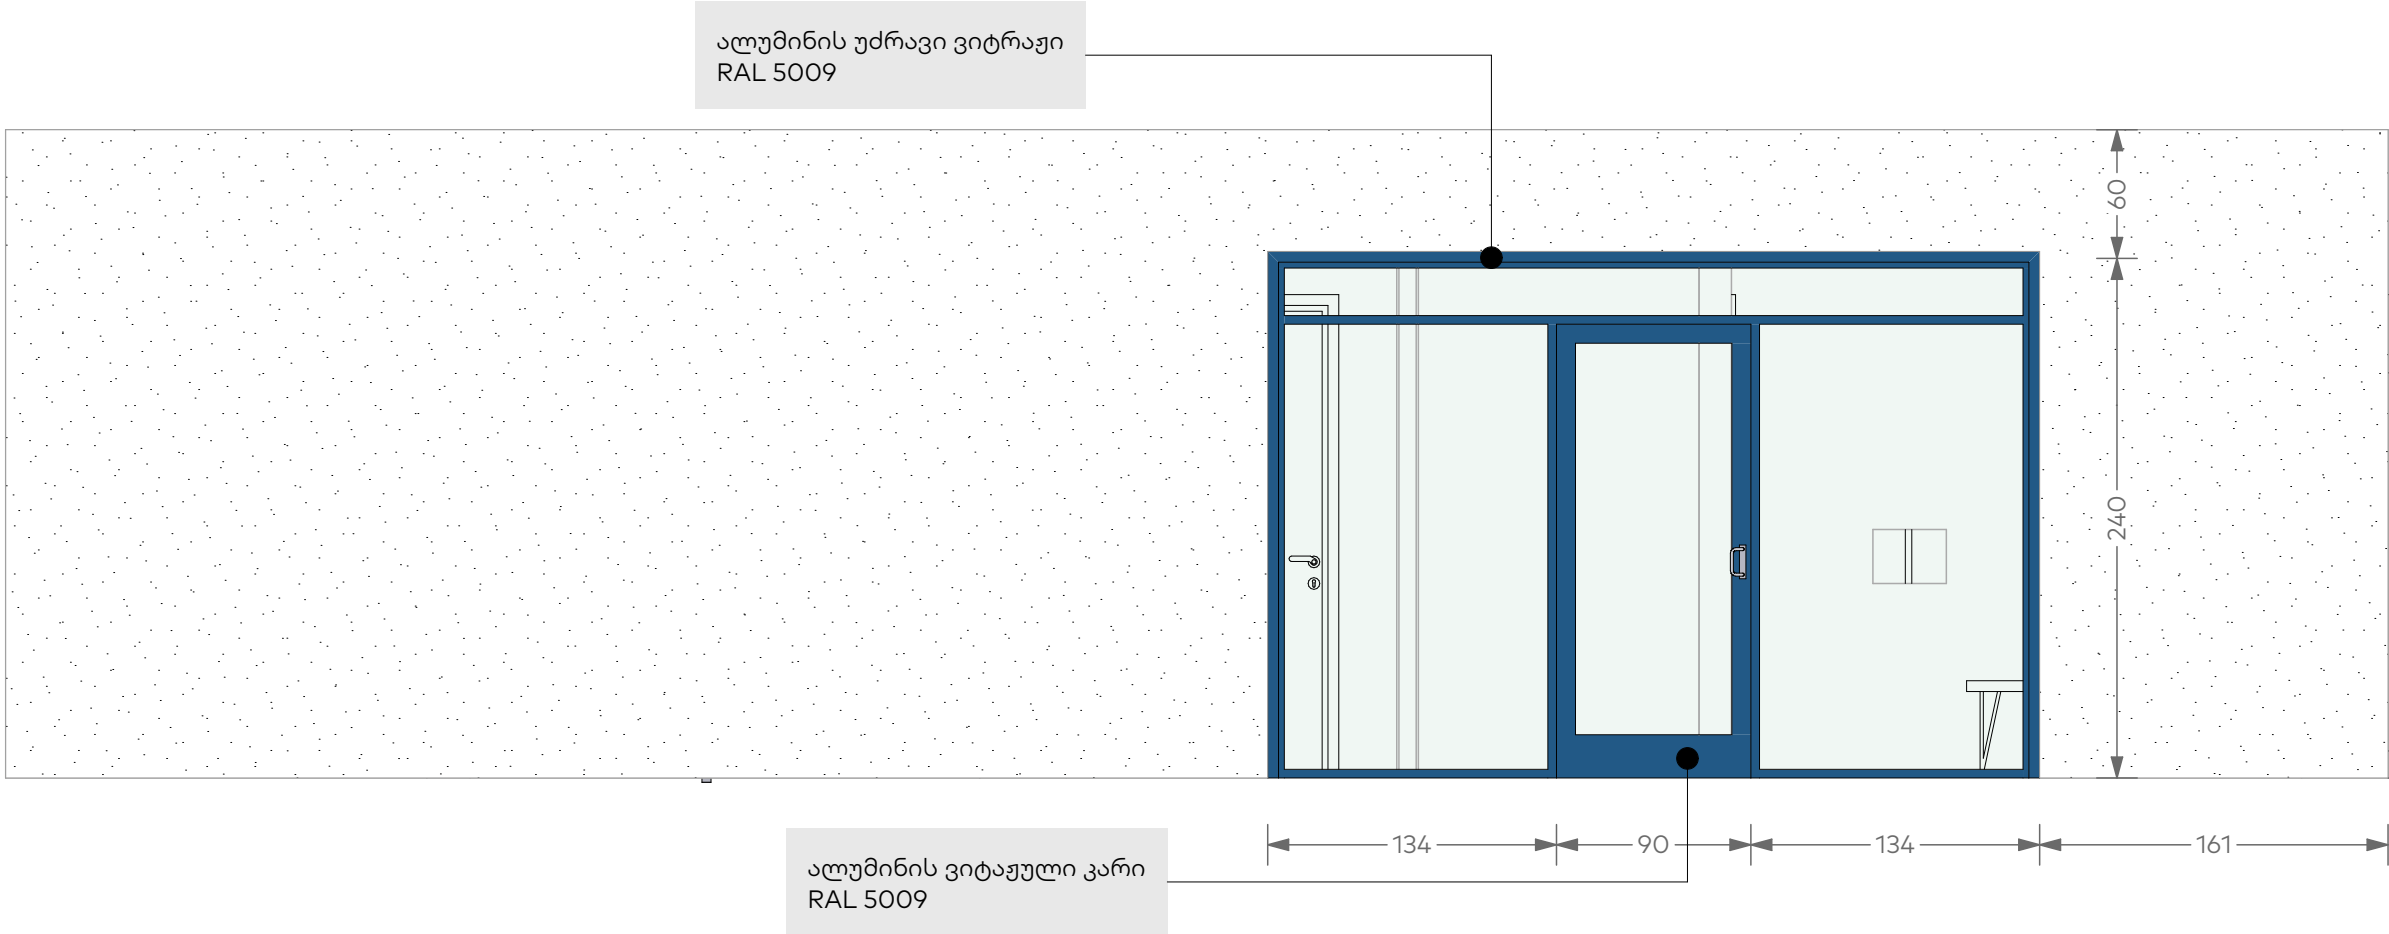

ფორმატი			
A3			
პირობითი აღნიშვნები		LEGEND	
შენიშვნები		NOTES	
ექსპლიკაცია		EXPLICATION	
დამკვეთი		საქართველოს ბანკი ს.კ. 204378869	
პროექტი		"ექსპრეს ლომბარდი"	
მისამართი		ქ. თბილისი, ჭავჭავაძის 5 ს/კ 66.45.17.195	
თანამდებობა	სახელი, გვარი	ხელმოწერა	
არქიტექტორი	მ. ლიპარტიანი		
შეამოწმა			
კონსტრუქტორი			

**ქვეყნის
ლომბარდი**

არქიტექტურული ნაწილი		
მასშ.		თარიღი
ნახაზი		
ფასადი და ვიტრაჟები		
სტადია	ინდექსი	ფურცელი
მუშა პროექტი	A.01.3	11

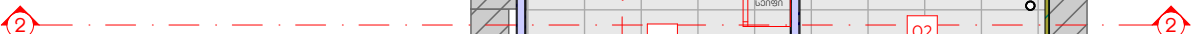


 **ნაცხიკს**
ლომბარდი

მონტაჟი		
N	მასალა	რაოდენობა
იატაკი (მასალა დამკვეთის)		
1	კერამოგრანიტი 120x20	9.9 მ²
2	კერამოგრანიტი 60x60	83.2 მ²
3	პენოპლასტის პლინტუსი 0.6 x 0.15	95 მ
ჭერი		
4	ამსტრონგის ჭერის მოწყობა	8 მ²
5	2 მმ მეტალის ჭერის ტიხრის მოწყობა და ერთმაგი (10 მმ) არმირებული ბ-15 ბეტონით შევსება. ტიხრის სისქე 10 სმ	16.6 მ²
6	2 მმ მეტალის ჭერი	5.2 მ²
7	ნესტგამძლე თაბაშირმუყაოს ჭერი	63.9 მ²
კედელი		
8	თაბაშირმუყაოს ნესტგამძლე ტიხარი დათბუნებით	11.3 მ²
9	თაბაშირმუყაოს ნესტგამძლე ტიხარი	
10	თაბაშირმუყაოს ნესტგამძლე კედელი დათბუნებით	127.8 მ²
11	თაბაშირმუყაოს ნესტგამძლე კედელი	
12	2მმ მეტალის ტიხრის მოწყობა და ერთმაგი (10 მმ) არმირებული ბ-15 ბეტონით შევსებით	44.5 მ²
13	2მმ მეტალის ტიხრის მოწყობა	25.2 მ²
14	კერამოგრანიტის მოწყობა (30x60)	6.4 მ²
15	ბლოკის მოწყობა	9.2 მ²
სანტექნიკა		
16	უნიტაზი	1
17	ხელსაბანი	1
18	სარკე	1


დემონტაჟი			
N	მასალა	რაოდენობა	მ²
იატაკი			
1	კერამოგრანიტი	96.9 მ²	
2	წებოცემენტი	96.9 მ²	
ჭერი			
3	ამსტრონგის ჭერი	96.9 მ²	
კედელი			
4	თაბაშირმუყაოს ტიხარი	16 მ²	
5	ბლოკის კედელი	31.6 მ²	
კარი			
6	მღფ კარი	4	
7	ალუმინის ვიტრაჟი	1	9.6 მ²
ფანჯარა			
8	უძრავი ვიტრაჟი	1	1.6 მ²

კარ-ფანჯარა			
N	მასალა	რაოდენობა (კალი)	მ²
ვიტრაჟები			
1	ალუმინის უძრავი ვიტრაჟი(ნაწრთობი მინა)	1	1.6 მ²
2	ალუმინის ვიტრაჟი (მინაპაკეტი)		
კარები			
3	ვიტრაჟი რელსზე(ნაწრთობი მინა)	1	3.25 მ²
4	ალუმინის ვიტრაჟული კარი(ნაწრთობი მინა)	1	9.6 მ²
	მღფ კარი (ხის შპონით)	2	
5	მღფ კარი (თეთრი PVC)	3	
6	3 მმ მეტალის (თერმულად შეღებილი)	3	6 მ²


ფორმატი		
A3		
პირობითი აღნიშვნები		LEGEND
შენიშვნები		
ექსპლიკაცია		
დამკვეთი		
საქართველოს ბანკი ს.კ. 204378869		
პროექტი		
"ექსპრეს ლომბარდი"		
მისამართი		
ქ. თბილისი, ჭავჭავაძის 5 ს/კ 66.45.17.195		
თანამდებობა	სახელი, გვარი	ხელმოწერა
არქიტექტორი	მ. ლიპარტიანი	
შეამოწმა		
კონსტრუქტორი		
არქიტექტურული ნაწილი		
მასშ.		თარიღი
ნახაზი		
მოცულობები		
სტადია	ინდექსი	ფურცელი
მუშა პროექტი	A.01.3	13

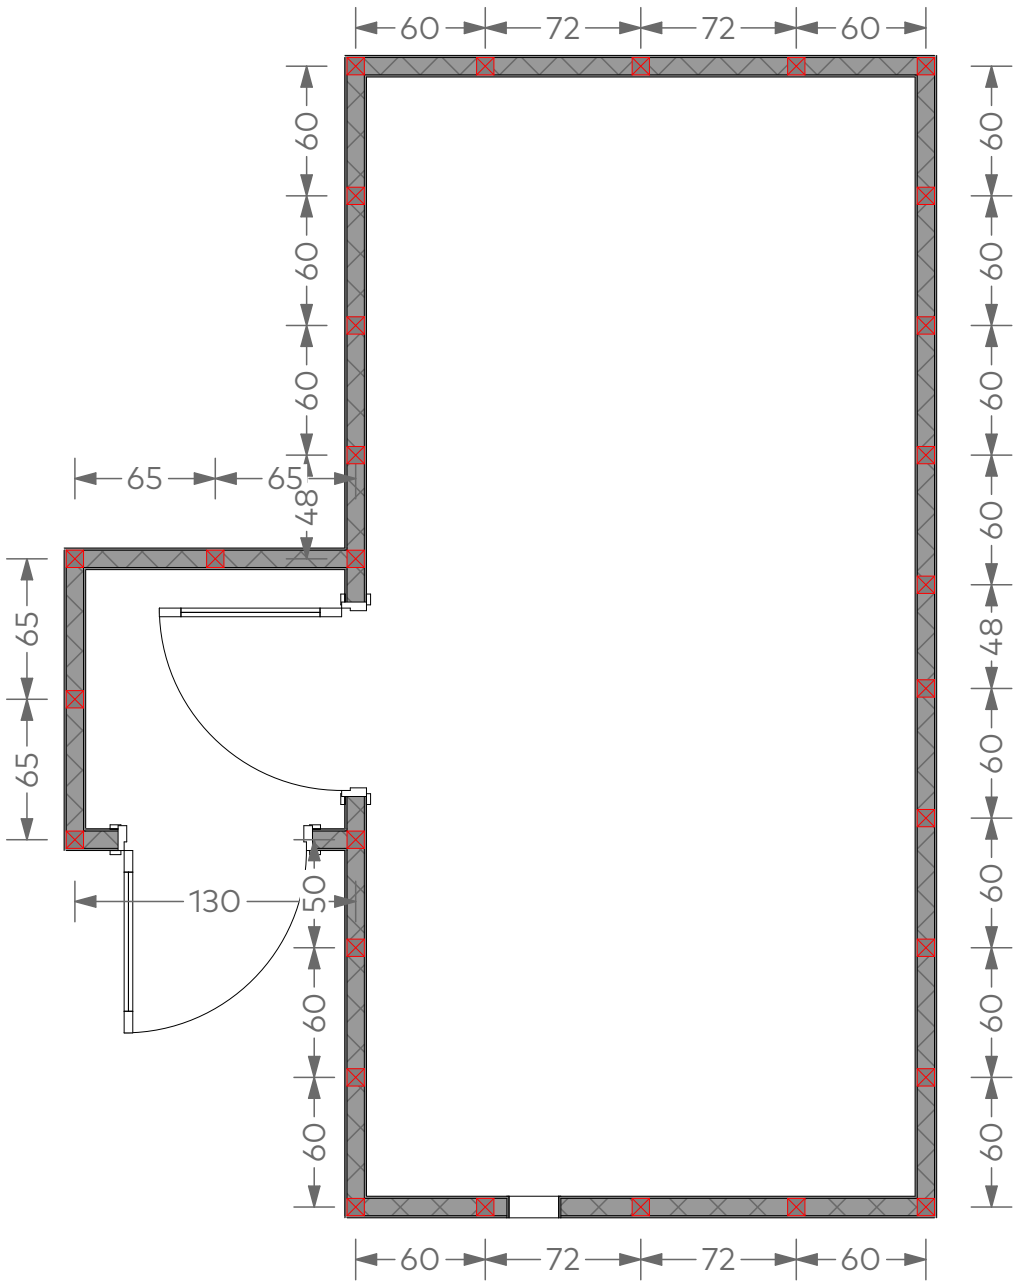


საძაღვის გეგმა

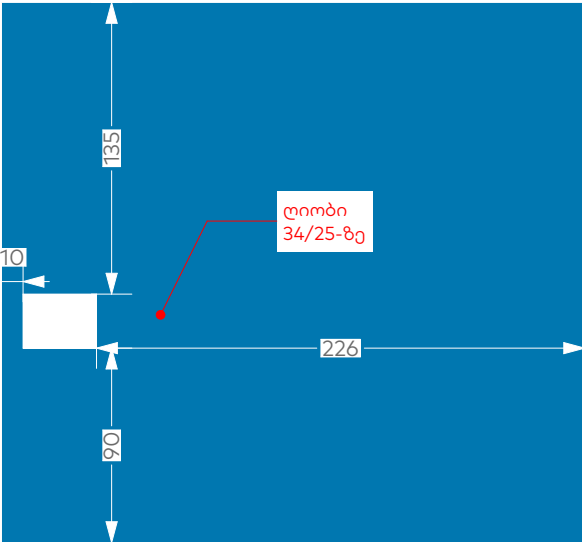

საძაღვის ლიობი

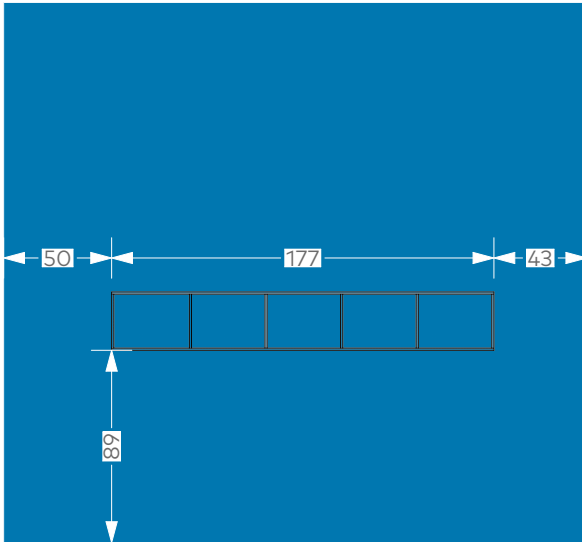

დასრულებული, ავეჯით


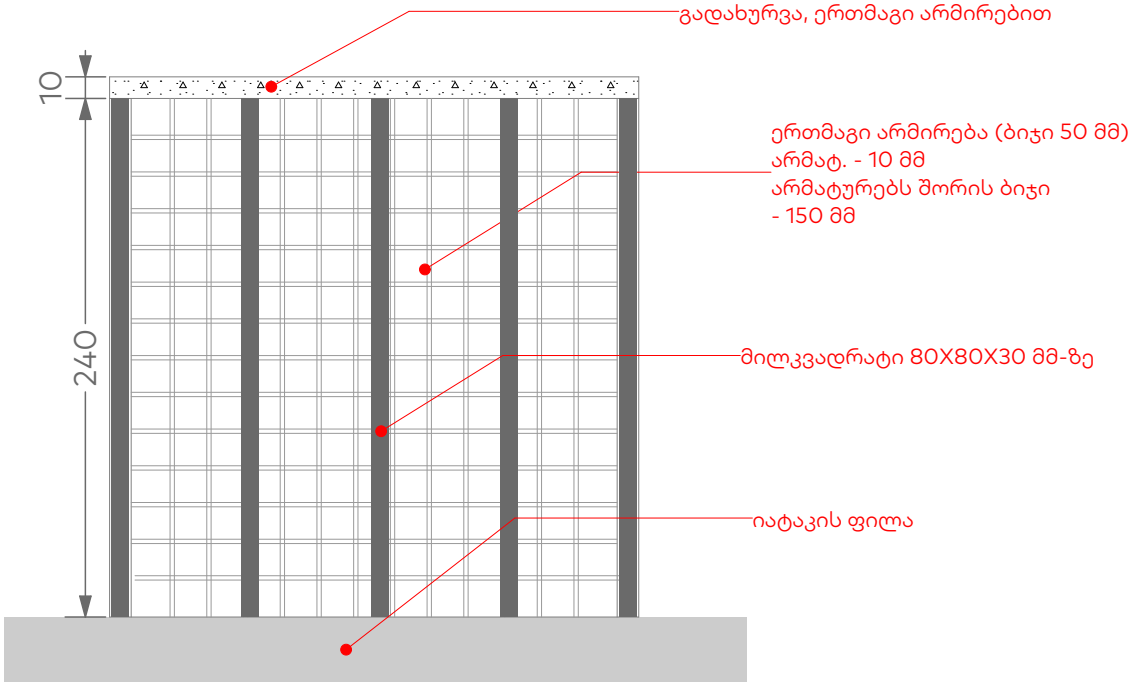


საძაღვის ქრილი

ფორმატი			
A3			
პირობითი აღნიშვნები		LEGEND	
შენიშვნები		NOTES	
ექსპლიკაცია		EXPLICATION	
დამკვეთი		საქართველოს ბანკი ს.კ. 204378869	
პროექტი		"ექსპრეს ლომბარდი"	
მისამართი		ქ. თბილისი, ჭავჭავაძის 5 ს/კ 66.45.17.195	
თანამდებობა	სახელი, გვარი	ხელმოწერა	
არქიტექტორი	მ. ლიპარტიანი		
შეამოწმა			
კონსტრუქტორი			

ნაპარდი
ლომბარდი

არქიტექტურული ნაწილი		
მასშ.		თარიღი
ნახაზი		
დეტალი საძაღვი		
სტადია	ინდექსი	ფურცელი
მუშა პროექტი	A.01.3	14

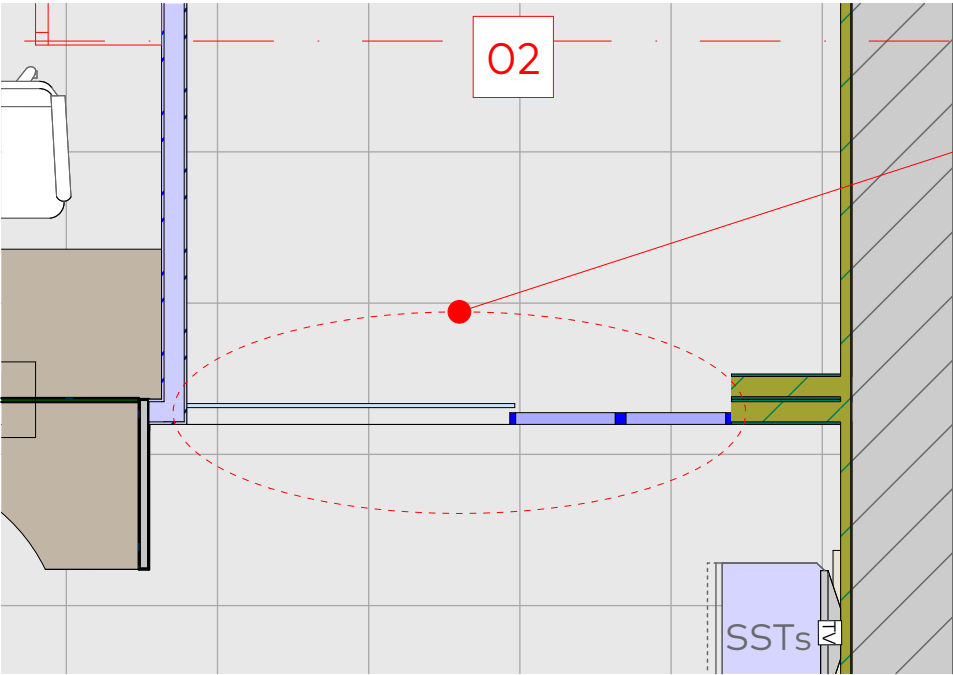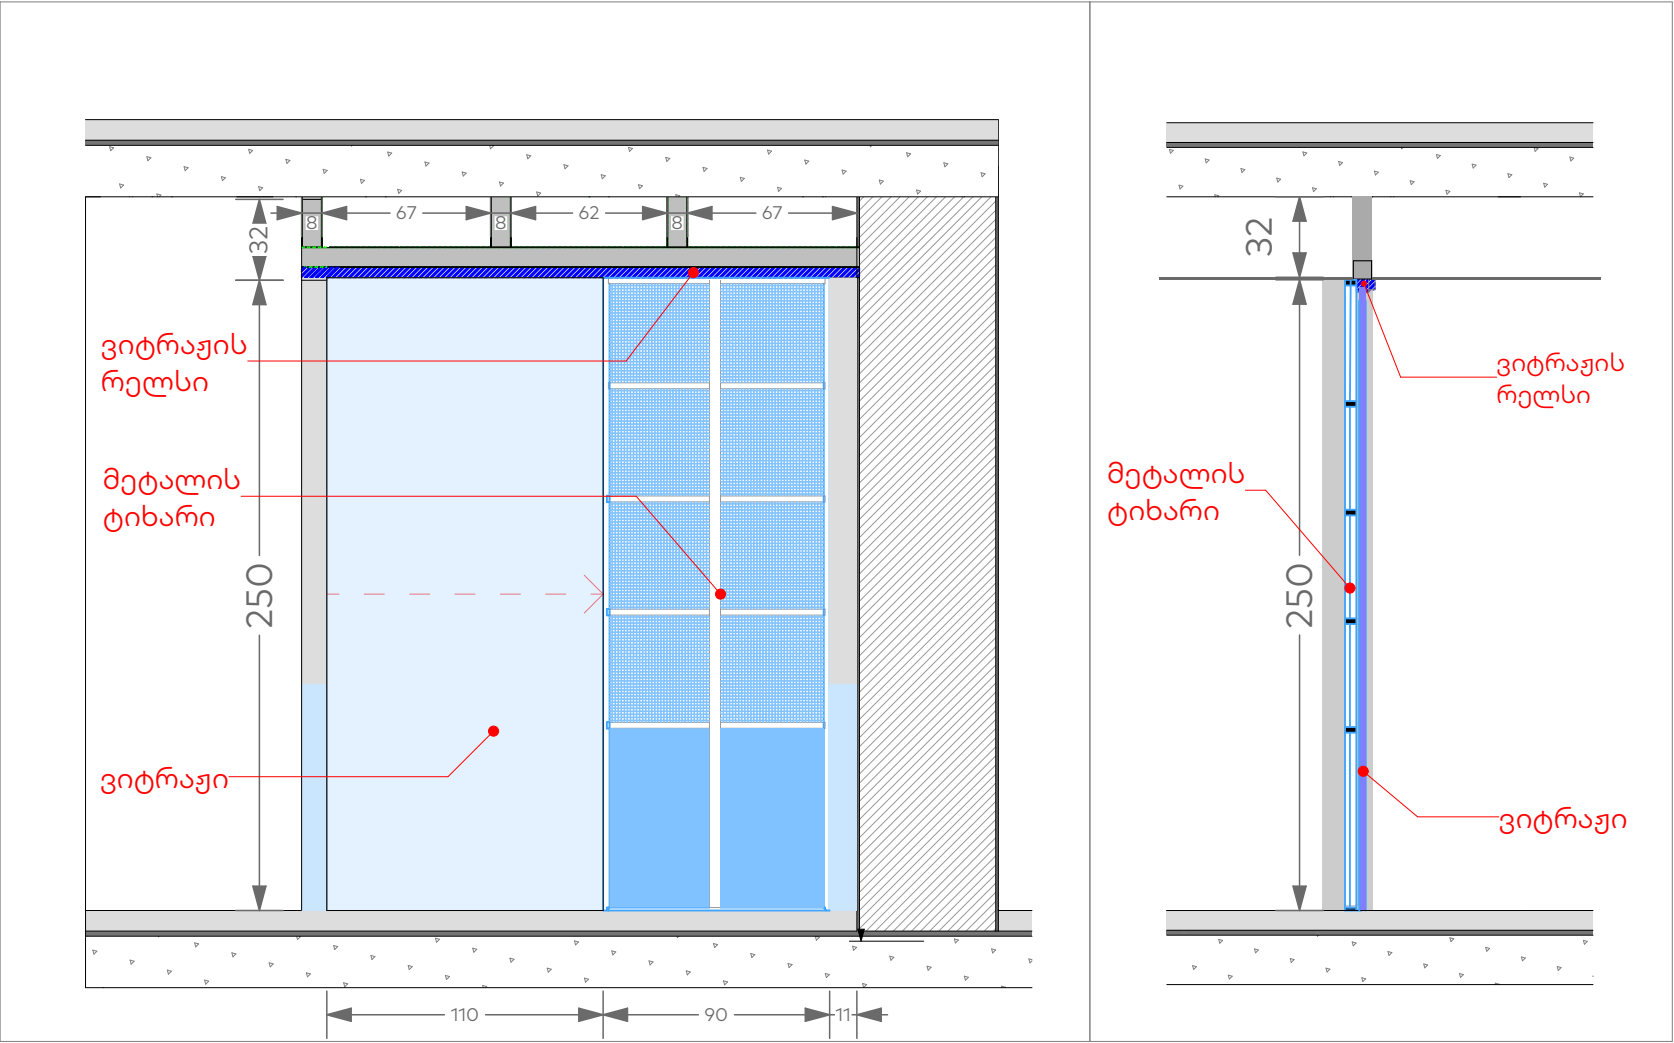

შიდა ვითრაჟის დეტალი


ფორმატი			
A3			
პირობითი აღნიშვნები		LEGEND	
შენიშვნები		NOTES	
ექსპლიკაცია		EXPLICATION	
დამკვეთი		საქართველოს ბანკი ს.კ. 204378869	
პროექტი		"ექსპრეს ლომბარდი"	
მისამართი		ქ. თბილისი, ჭავჭავაძის 5 ს/კ 66.45.17.195	
თანამდებობა	სახელი, გვარი	ხელმოწერა	
არქიტექტორი	მ. ლიპარტიანი		
შეამოწმა			
კონსტრუქტორი			




საქსპროექტი

ლომბარდი

არქიტექტურული ნაწილი		
მასშ.		თარიღი
ნახაზი		
დეტალი შიდა ვიტრაჟი		
სტადია	ინდექსი	
მუშა პროექტი	A.01.3	ფურცელი
		15

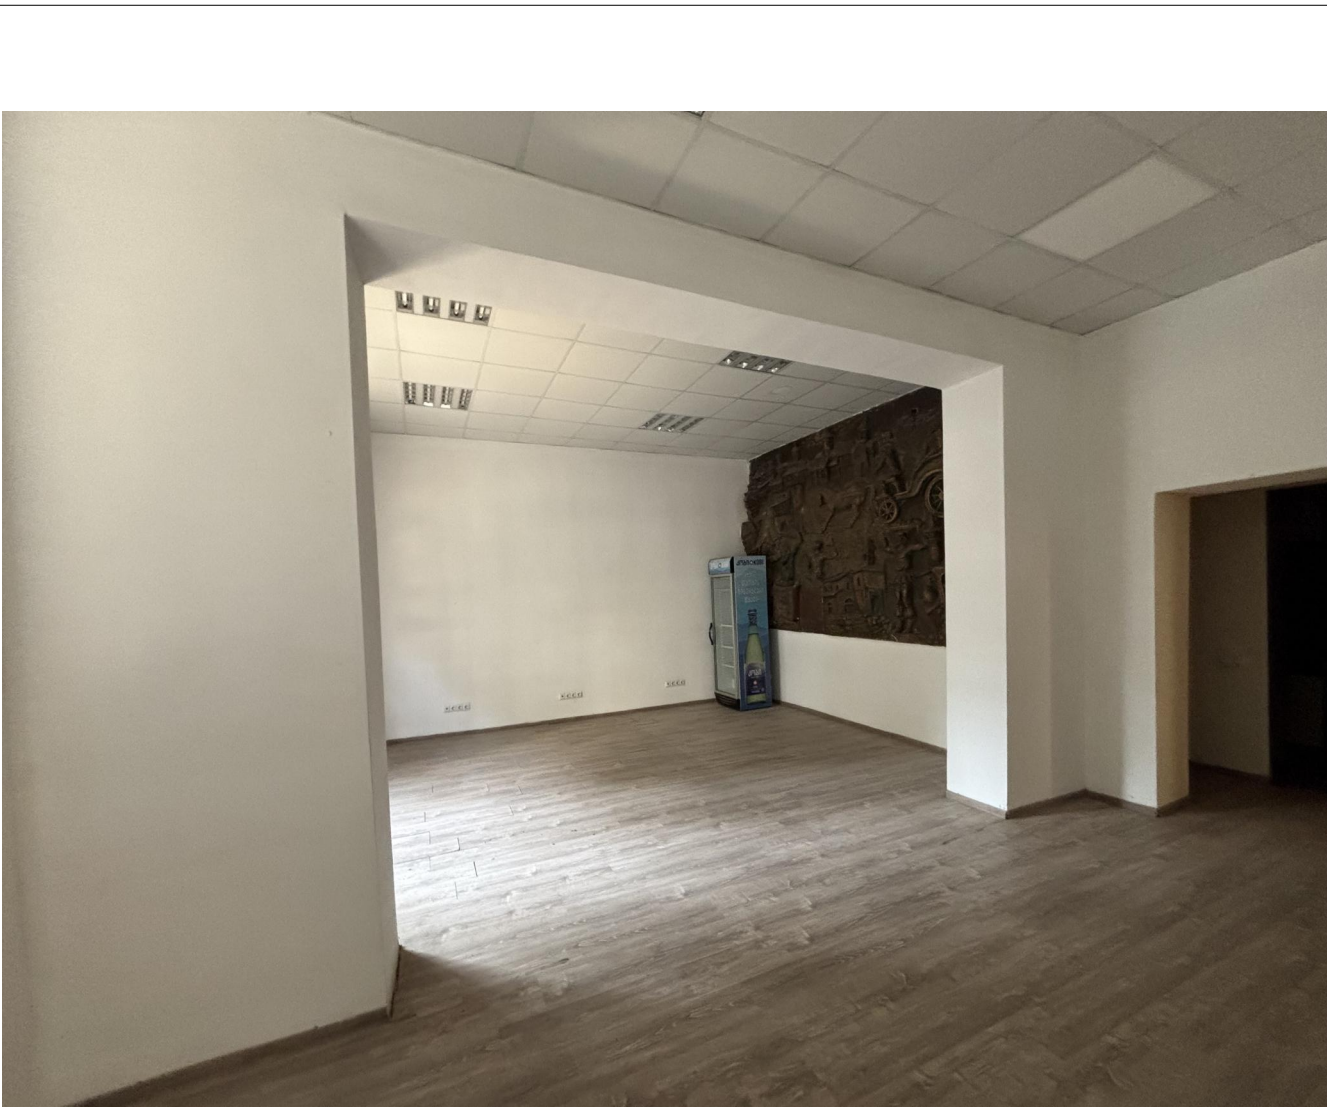

ფორმატი			
A3			
პირობითი აღნიშვნები		LEGEND	
შენიშვნები		NOTES	
ექსპლიკაცია		EXPILICATION	
დამკვეთი		საქართველოს ბანკი ს.კ. 204378869	
პროექტი		"ექსპრეს ლომბარდი"	
მისამართი		ქ. თბილისი, ჭავჭავაძის 5 ს/კ 66.45.17.195	
თანამდებობა	სახელი, გვარი	ხელმოწერა	
არქიტექტორი	მ. ლიპარტიანი		
შეამოწმა			
კონსტრუქტორი			
<div><div>ჯსკ ლომბარდი</div></div>			
არქიტექტურული ნაწილი			
მასშ.		თარიღი	
ნახაზი			
ფოტოები			
სტადია	ინდექსი	ფურცელი	
მუშა პროექტი	A.01.3	16	