



გეგმა
მასშტაბი 1:50

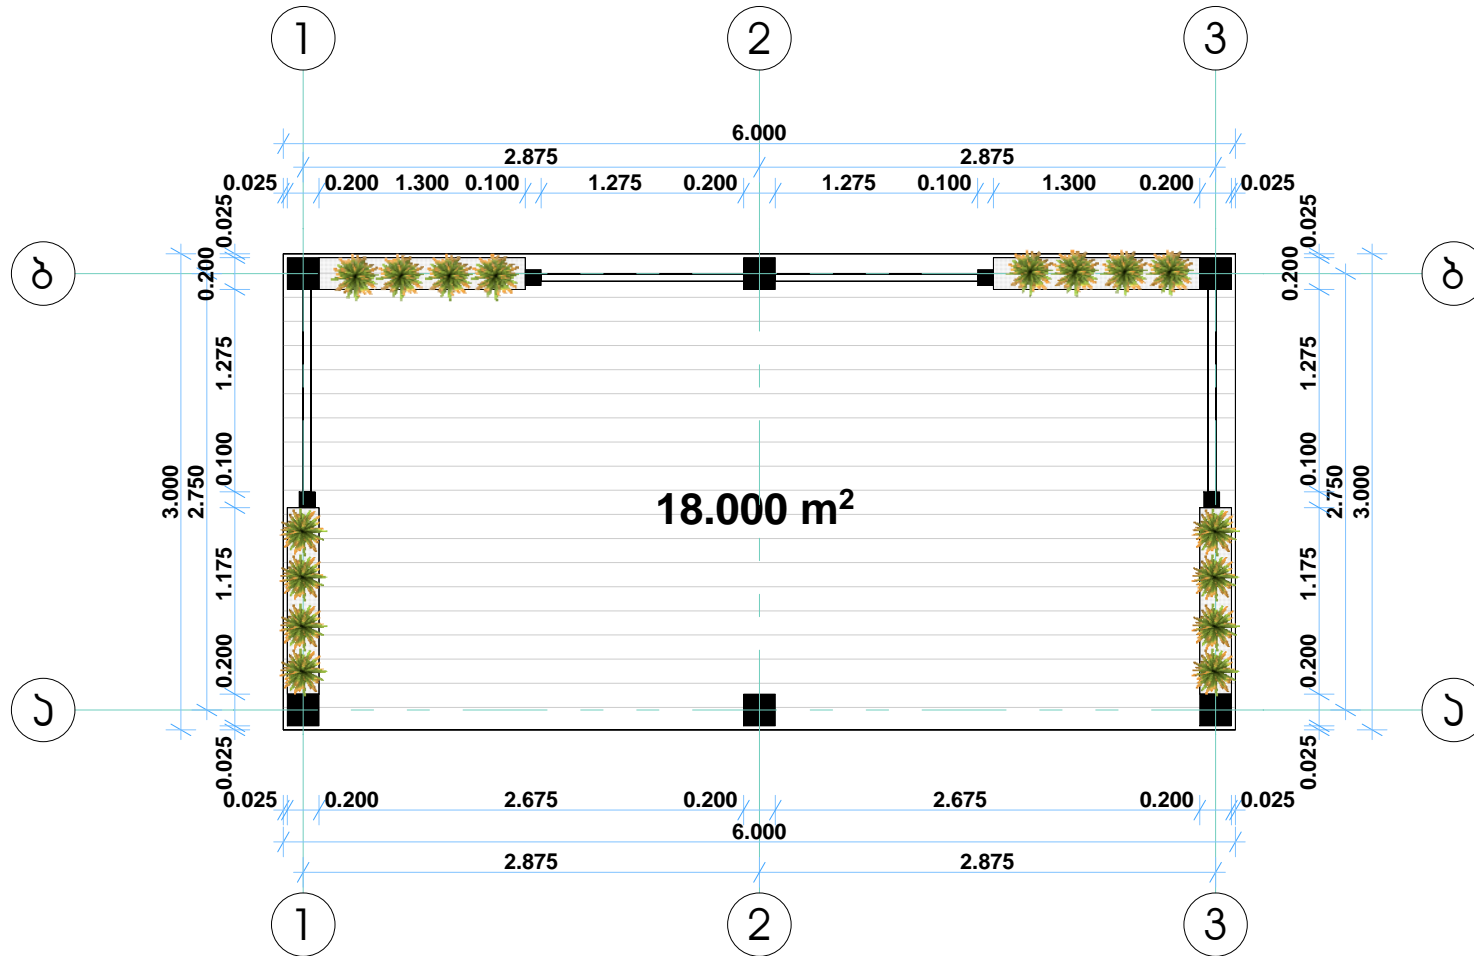

ფასადი ბ-ა ღერძები მასშტაბი 1:50

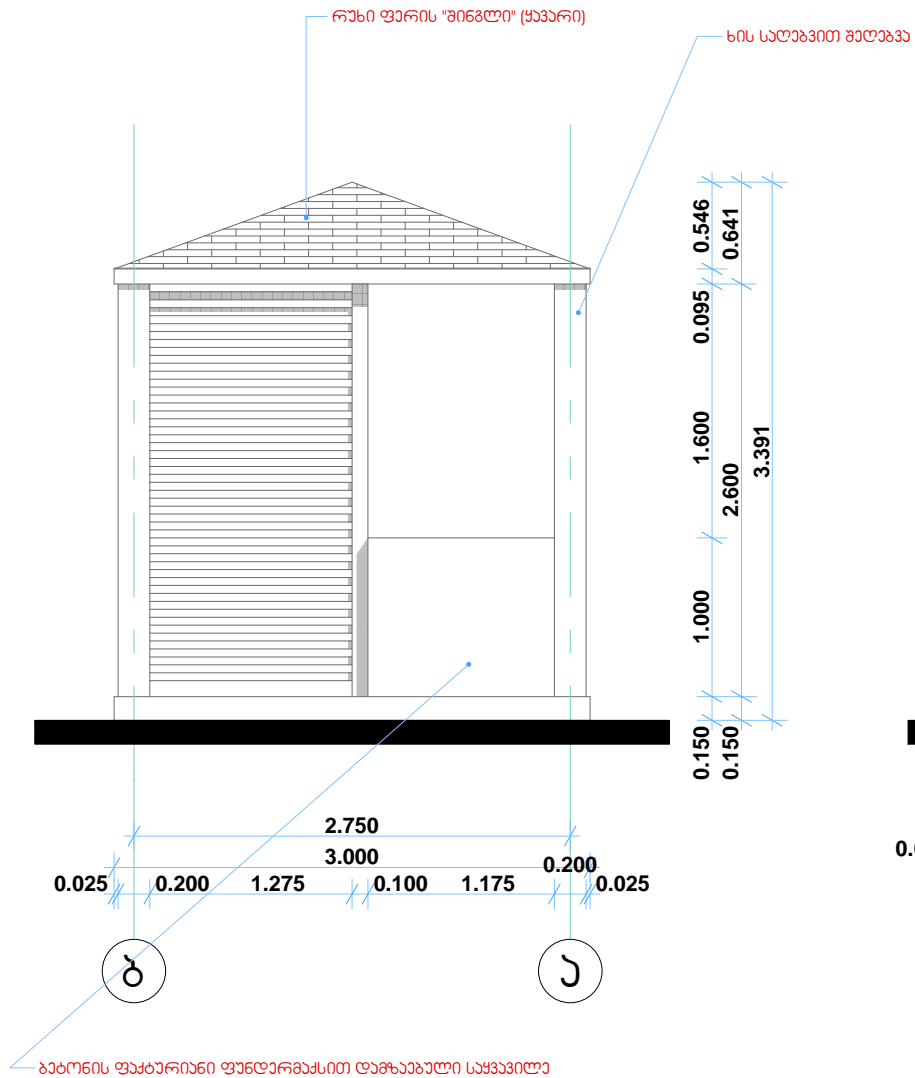

ფასადი 1-3 ღერძები მასშტაბი 1:50

