



S.p.s "kirkitaZe da kompania" ( s/n416294067 )

L.T.D "KIRKITADZE & COMPANY"

pekinis q. #27 t: 2 37 23 00 mob: 5 99 56 22 76, faqsi: 2 37 23 00


Pekini str. N 27 tel: 2 37 23 00 mob: 5 99 56 22 76, fax: 2 37 23 00

ბაღდათის რაიონი, კურორტი საირმე, (ს/კ:30.18.31.015)  
შპს „კურორტი საირმის“ (ID:225058576) საკუთრებაში არსებული 1742 კვ.მ. არასასოფლო-სამეურნეო  
დანიშნულების მიწის ნაკვეთზე არსებული შენობის სახურავის სამგანზომილებიანი

## გეგმა

3D სახურავის ელემენტების ჩამონათვალი:

837.33 m <sup>2</sup> - A კორპუსი
1377.43 m <sup>2</sup> - B კორპუსი
68.98 m <sup>2</sup> - შესასვლელი
42.24 m <sup>2</sup> - დერეფანი
40.47 m <sup>2</sup> - A კორპუსის ლიფტი
41.10 m <sup>2</sup> - B კორპუსის ლიფტი
4.48 m <sup>2</sup> - B კორპუსის ლიფტი 2
4.74 m <sup>2</sup> - A კორპუსის ლიფტი 2
58.00 m <sup>2</sup> - A კორპუსის 1 სართულის სახურავი
298.38 m <sup>2</sup> - B კორპუსის 1 სართულის სახურავი
სავენტილაციო ≈ 100.00 m <sup>2</sup>
ჯამი = 2873.15 m <sup>2</sup>

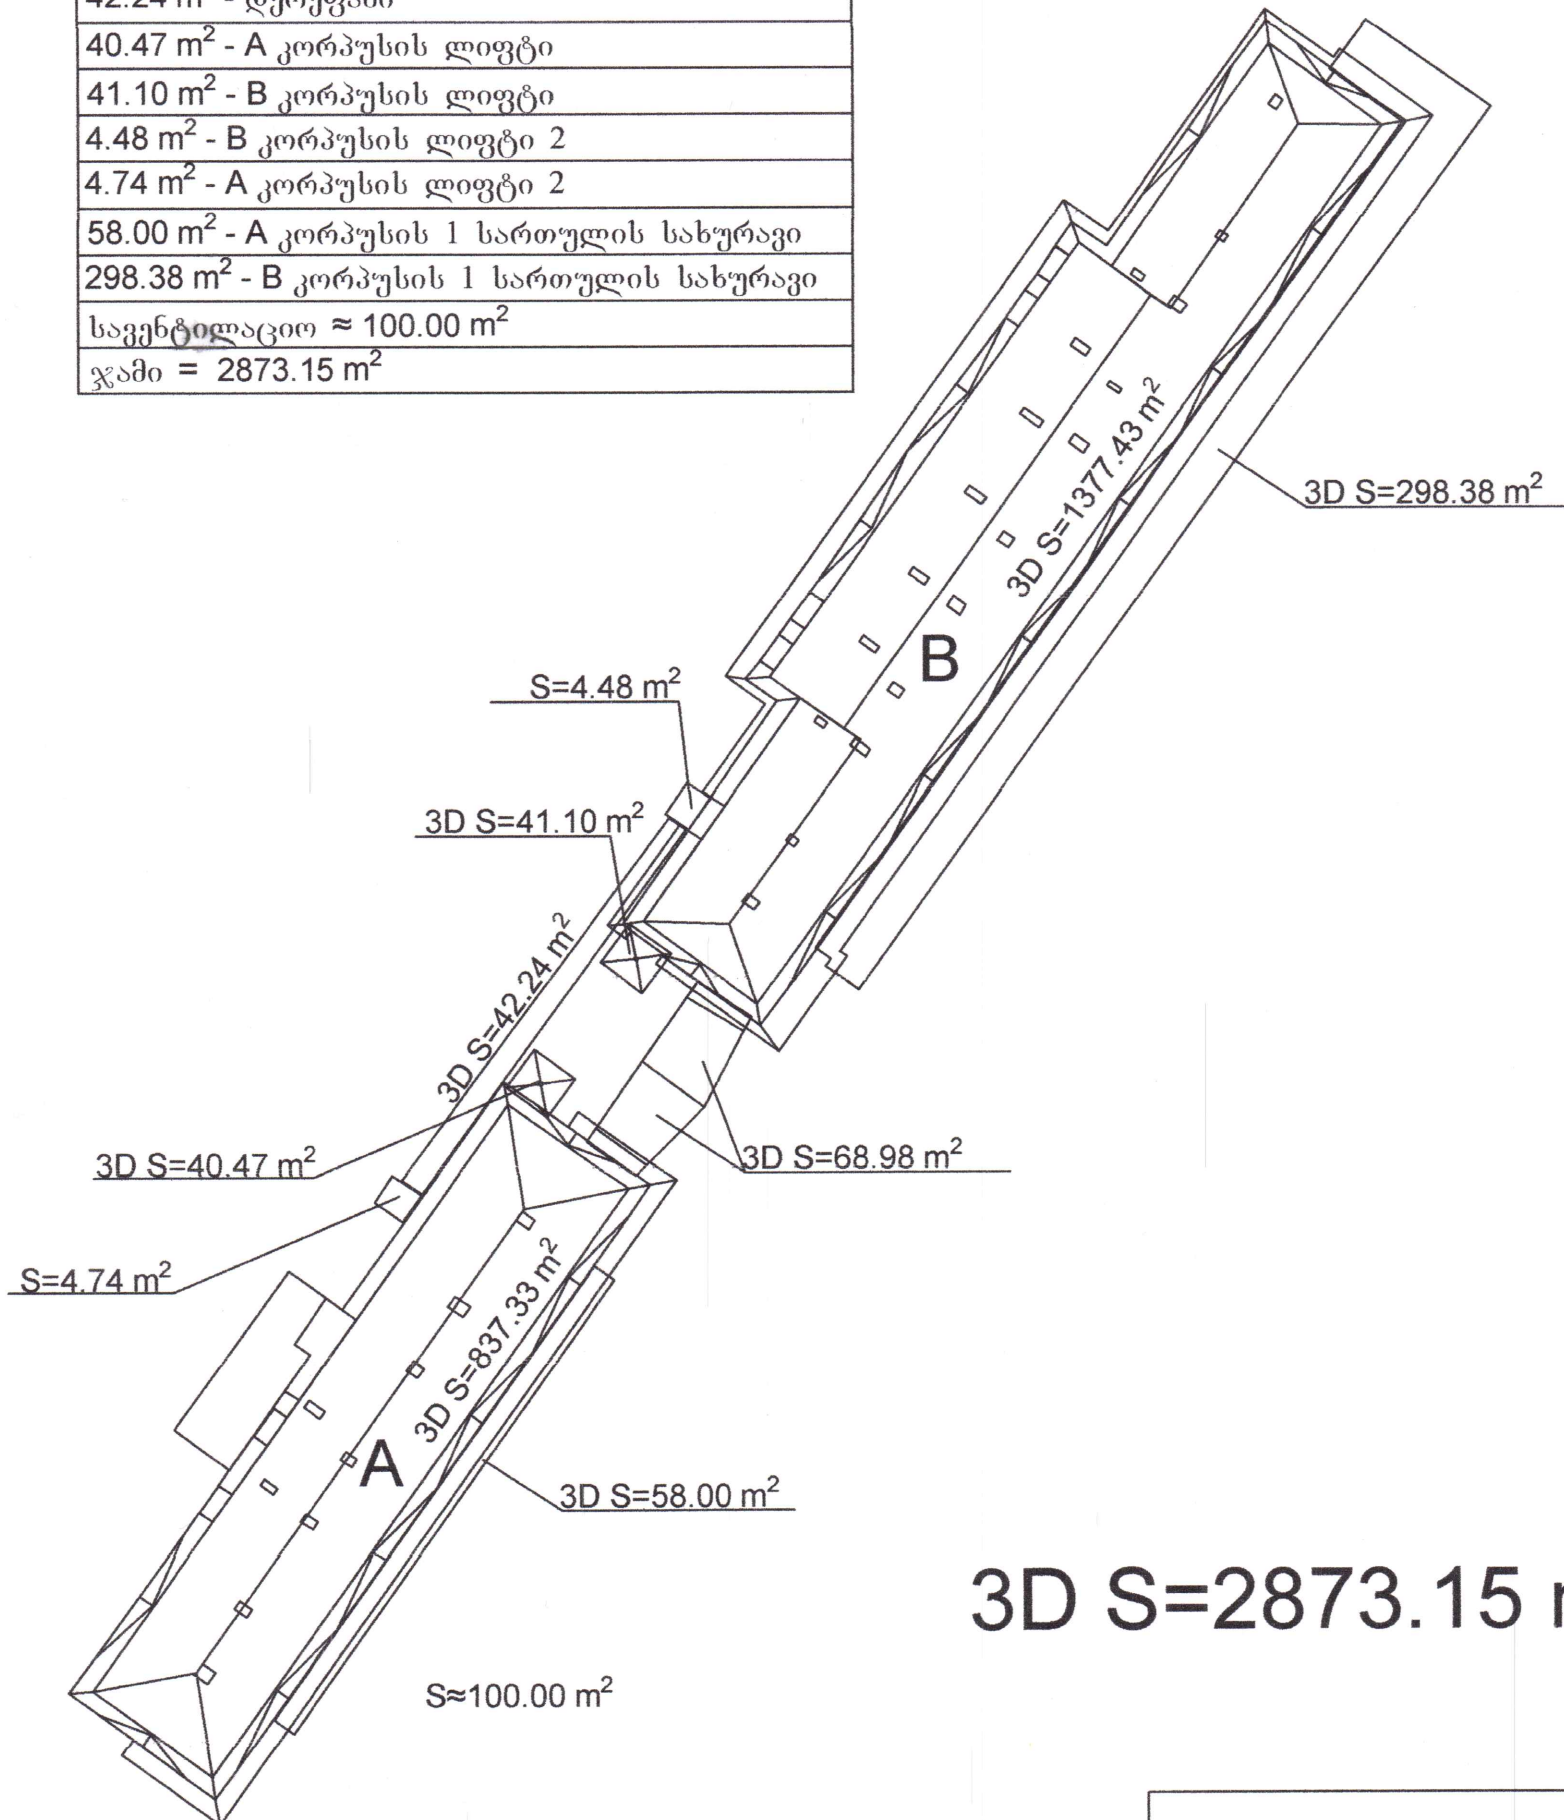

3D S=2873.15 m<sup>2</sup>

S.p.s. "kirkitaZe da kompania" (s/n416294067)

pekinis q. #27/10 t: 2 37 23 00 mob: 5 99 56 22 76, faqsi: 2 37 23 00

L.T.D "KIRKITADZE & COMPANY"

Pekini str. N 27/10 tel: 2 37 23 00 mob: 5 99 56 22 76, fax: 2 37 23 00

www.kirkitadze.ge

kirkitadze@mail.ru

დირექტორი:

აზომბ:

დახაზა:

დამკვეთი

მასშტაბი: 1:500

რ. კირკიტაძე

ც. ჯოღოხვა

ც. ჯოღოხვა

შპს „კურორტი საირმე“

02.04.2025წ.





S.p.s "kirkitaZe da kompania" ( s/n416294067 )


L.T.D "KIRKITADZE & COMPANY"

pekinis q. #27 t: 2 37 23 00 mob: 5 99 56 22 76, fax: 2 37 23 00

Pekini str. N 27 tel: 2 37 23 00 mob: 5 99 56 22 76, fax: 2 37 23 00

ბაღდათის რაიონი, კურორტი საირმე, (ს/კ:30.18.31.015)  
შპს „კურორტი საირმის“ (ID:225058576) საკუთრებაში არსებული 1742 კვ.მ. არასასოფლო-სამეურნეო  
დანიშნულების მიწის ნაკვეთზე არსებული შენობის

## გეგმა

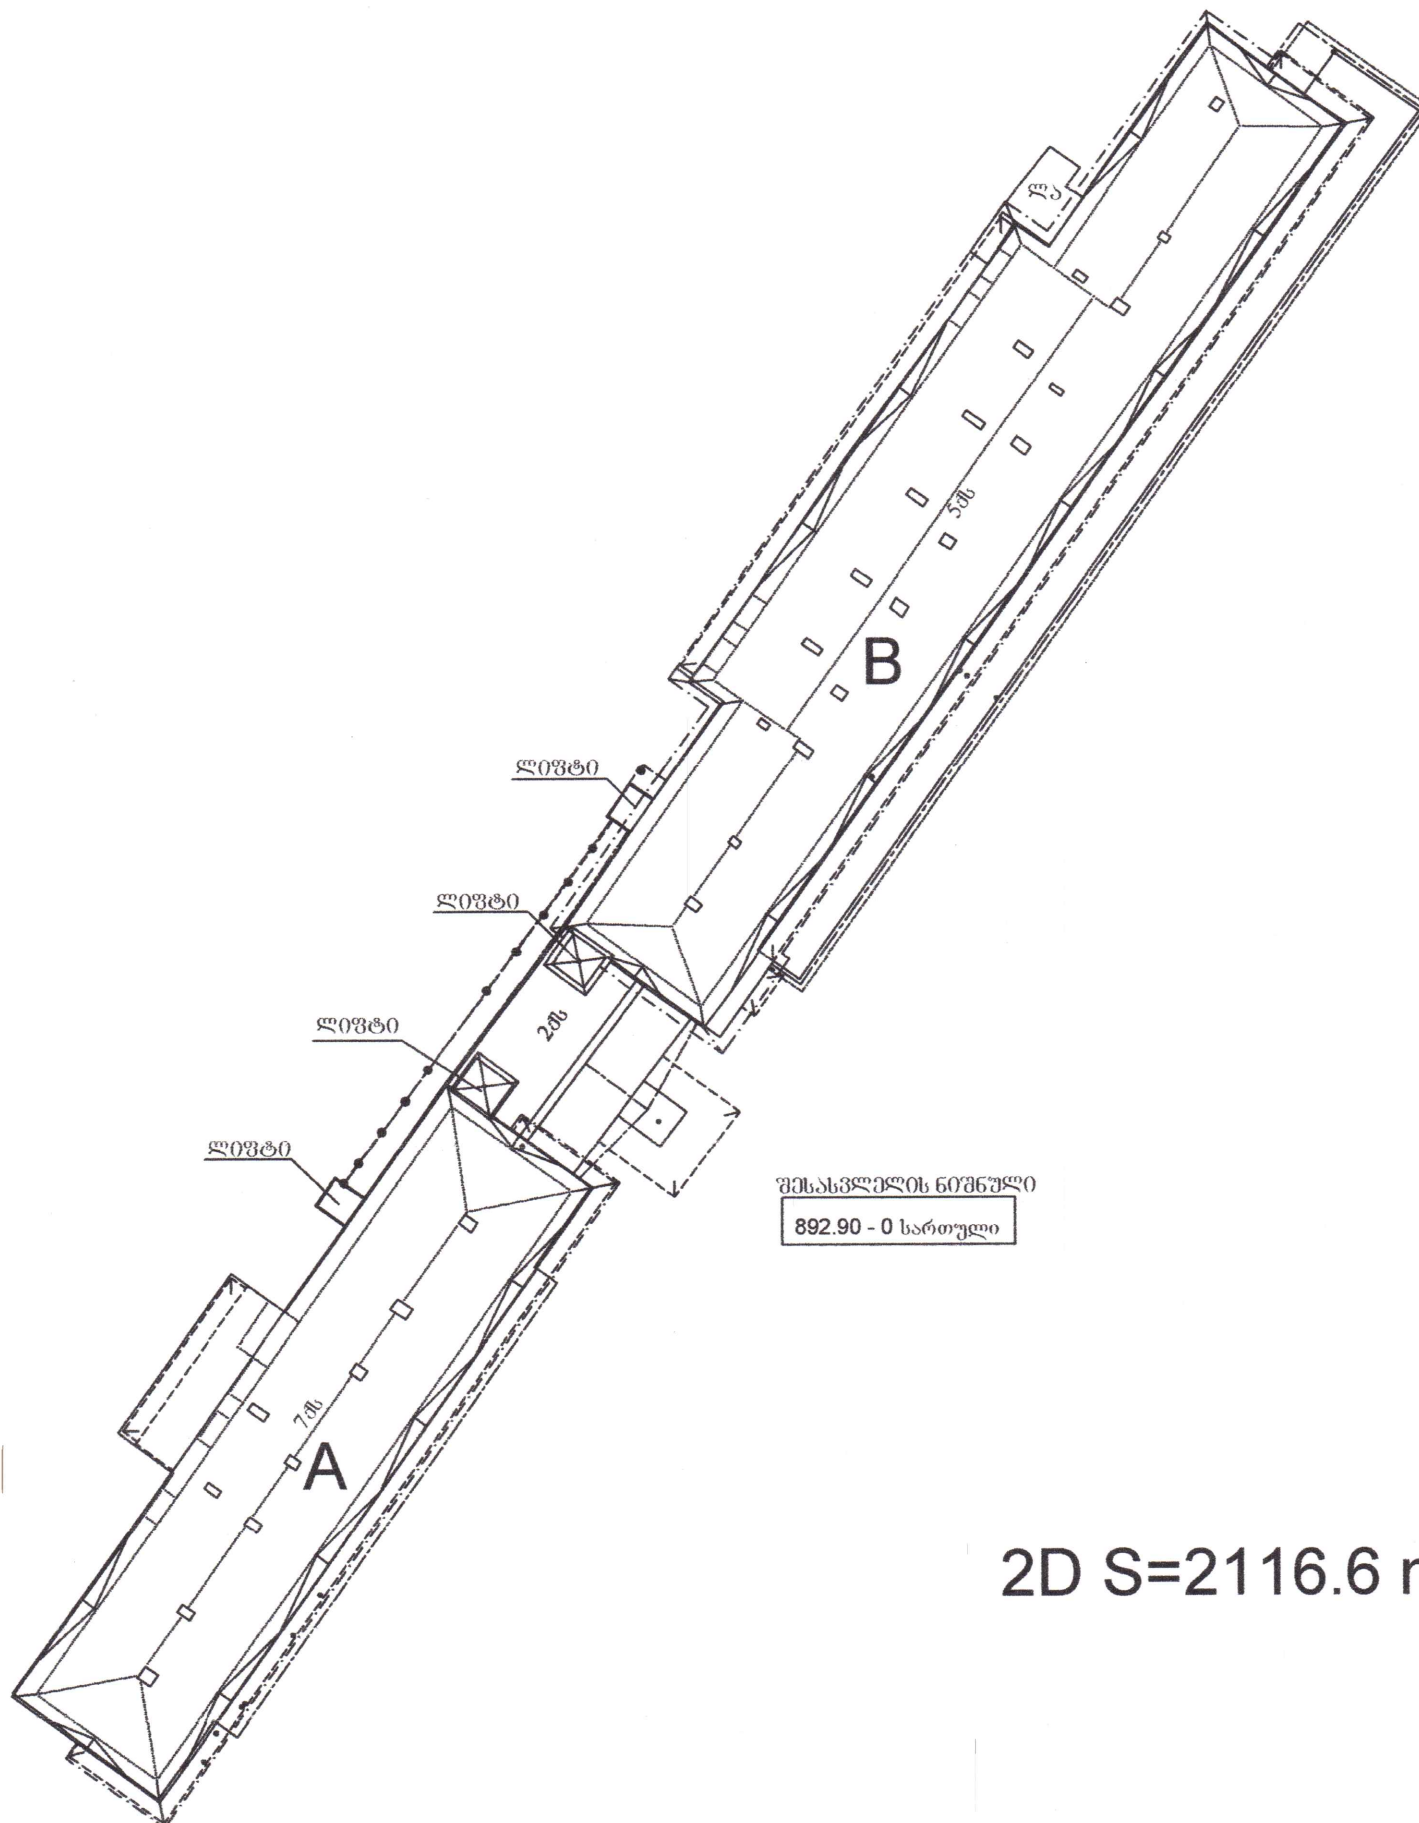

კორპუსი B-ს სართულების ნიშნულები:

890.00 - 1 სართული
892.85 - 0 სართული
896.40 - 1 სართული
899.25 - 2 სართული
902.00 - 3 სართული
904.85 - 4 სართული

2D S=2116.6 m<sup>2</sup>

კორპუსი A-ს სართულების ნიშნულები:

895.90 - 0 სართული
899.45 - 1 სართული
902.50 - 2 სართული
905.50 - 3 სართული
908.55 - 4 სართული
911.50 - 5 სართული
914.50 - 6 სართული

S.p.s. "kirkitaZe da kompania" (s/n416294067)

pekinis q. #27/10 t: 2 37 23 00 mob: 5 99 56 22 76, fax: 2 37 23 00

L.T.D "KIRKITADZE & COMPANY"

Pekini str. N 27/10 tel: 2 37 23 00 mob: 5 99 56 22 76, fax: 2 37 23 00

www.kirkitadze.ge

kirkitadze@mail.ru

დირექტორი:	რ. კირკიტაძე
აზომა:	ც. ჯოღოხაძე
დახაზა:	ც. ჯოღოხაძე
დამკვეთი	შპს „კურორტი საირმე“
მასშტაბი: 1:500	02.04.2025წ.