

ექსპრეს ლომბარდის სარემონტო პროექტი

ქ. თბილისი, დიდმის მასივი

ს/კ 01.13.03.034.006.01.503

სარემონტო ფართი: 85 მ²




არქიტექტურა

მუშა პროექტი

შემრულებელი: მათე ლიპარტიანი

			ფორმატი			
			A3			
			პირობითი აღნიშვნები			
			LEGEND			
			შენიშვნები			
			NOTES			
			ექსპლიკაცია			
			EXPILICATION			
			დამკვეთი			
			საქართველოს ბანკი			
			ს.კ. 204378869			
			პროექტი			
			"ექსპრეს ლომბარდი"			
			მისამართი			
			ქ. თბილისი, ჭავჭავაძის 5			
			ს/კ 66.45.17.195			
			თანამდებობა	სახელი, გვარი	ხელმოწერა	
			არქიტექტორი	მ. ლიპარტიანი		
			შეამოწმა			
			კონსტრუქტორი			
			არქიტექტურული ნაწილი			
			მასშ.		თარიღი	
			ნახაზი			
			სარჩევი			
			სტადია	ინდექსი	ფურცელი	
			მუშა პროექტი	A.01.3		

N	ნახაზის დასახელება	მასშტაბი
1	აზომვითი ნახაზი	1:50
2	დემონტაჟის ნახაზი	1:50
3	გეგმა	1:50
4	კედლების მოწყობა	1:55
5	იატაკის მოწყობა	1:55
6	ჭერების გეგმა	1:55
7	ავეჯის სქემა	1:55
8	კედლების ღებვა	1:55
9	ჭერების ღებვა	1:55
10	ჭრილები	1:50
11	ფასადი და ვიტრაჟები	1:35
12	კარების სპეციფიკაცია	
13	დეტალი - საცავი	
14	დეტალი - შიდა ვიტრაჟი	
15	მოცულობები	

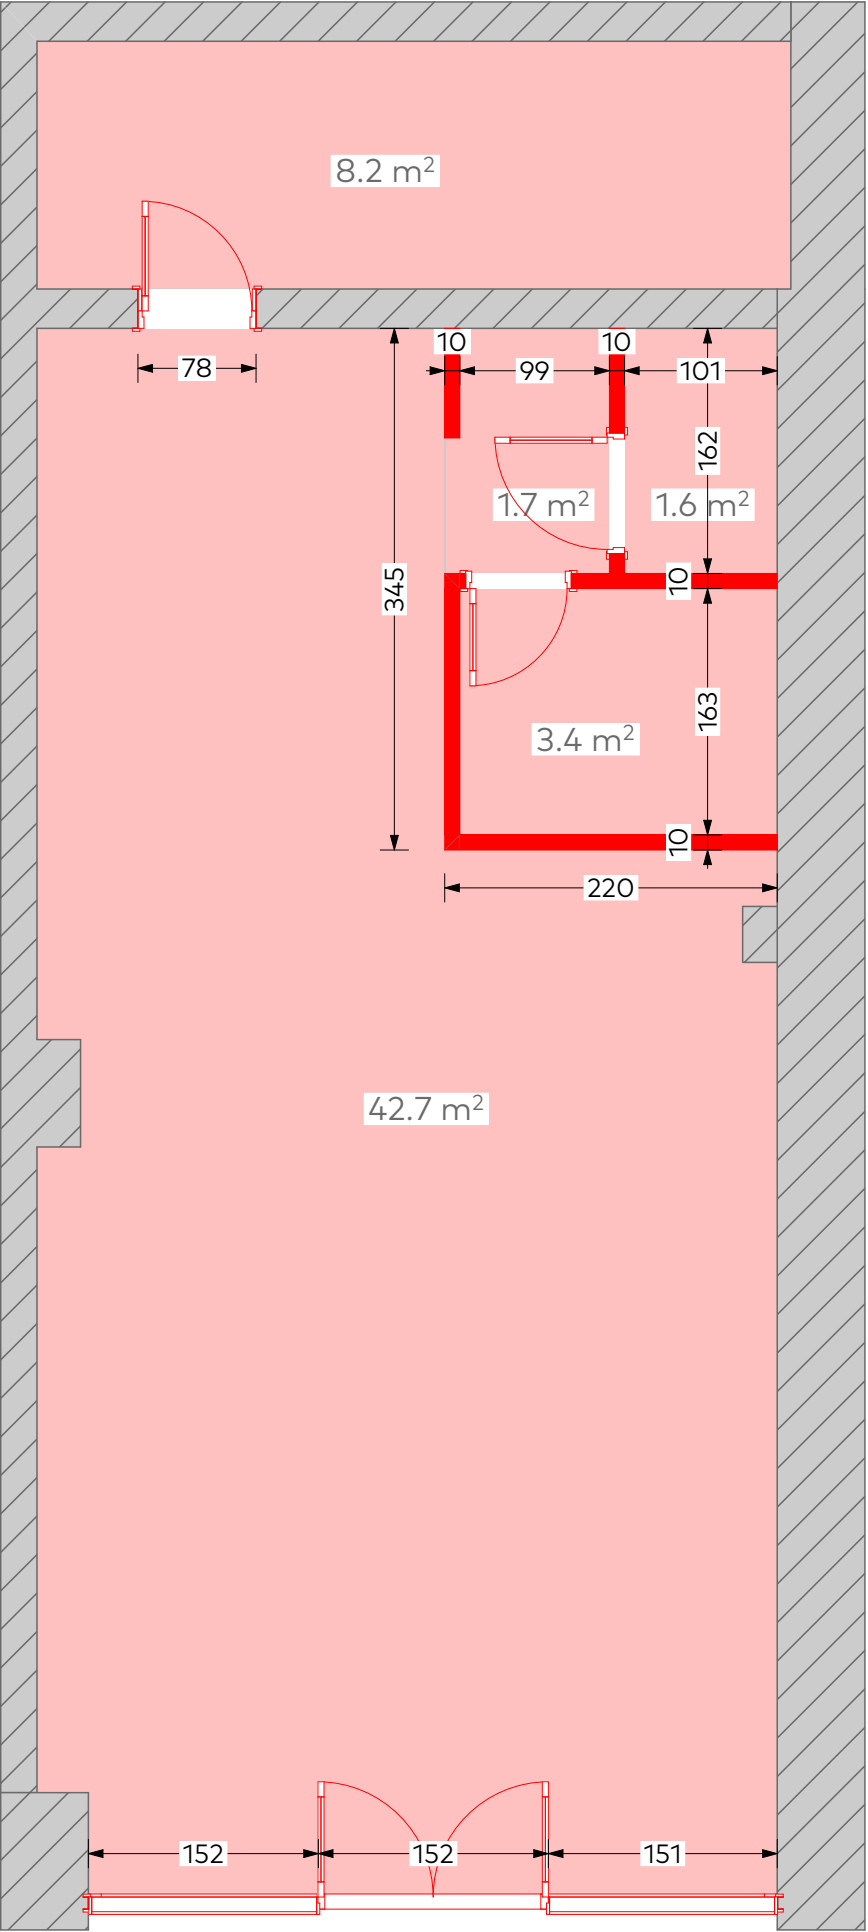



სადემონტაჟო თაბაშირ მუყაოს კედელი		24 მ²
სადემონტაჟი მღვ კარი		რაოდ: 3
სადემონტაჟი ალუმინის ვიტრაჟული კარი		რაოდ: 1 მ²: 3.6 მ²
სადემონტაჟი ალუმინის ვიტრაჟი		რაოდ: 5 მ²: 15 მ²
სადემონტაჟო კერამო-გრანიტის ფილა		91.1 მ²

ფორმატი			
A3			
პირობითი აღნიშვნები		LEGEND	
შენიშვნები		NOTES	
ექსპლიკაცია		EXPILICATION	
დამკვეთი		საქართველოს ბანკი ს.კ. 204378869	
პროექტი		"ექსპრეს ლომბარდი"	
მისამართი		ქ. თბილისი, ჭავჭავაძის 5 ს/კ 66.45.17.195	
თანამდებობა	სახელი, გვარი	ხელმოწერა	
არქიტექტორი	მ. ლიპარტიანი		
შეამოწმა			
კონსტრუქტორი			



ქაქსიკა



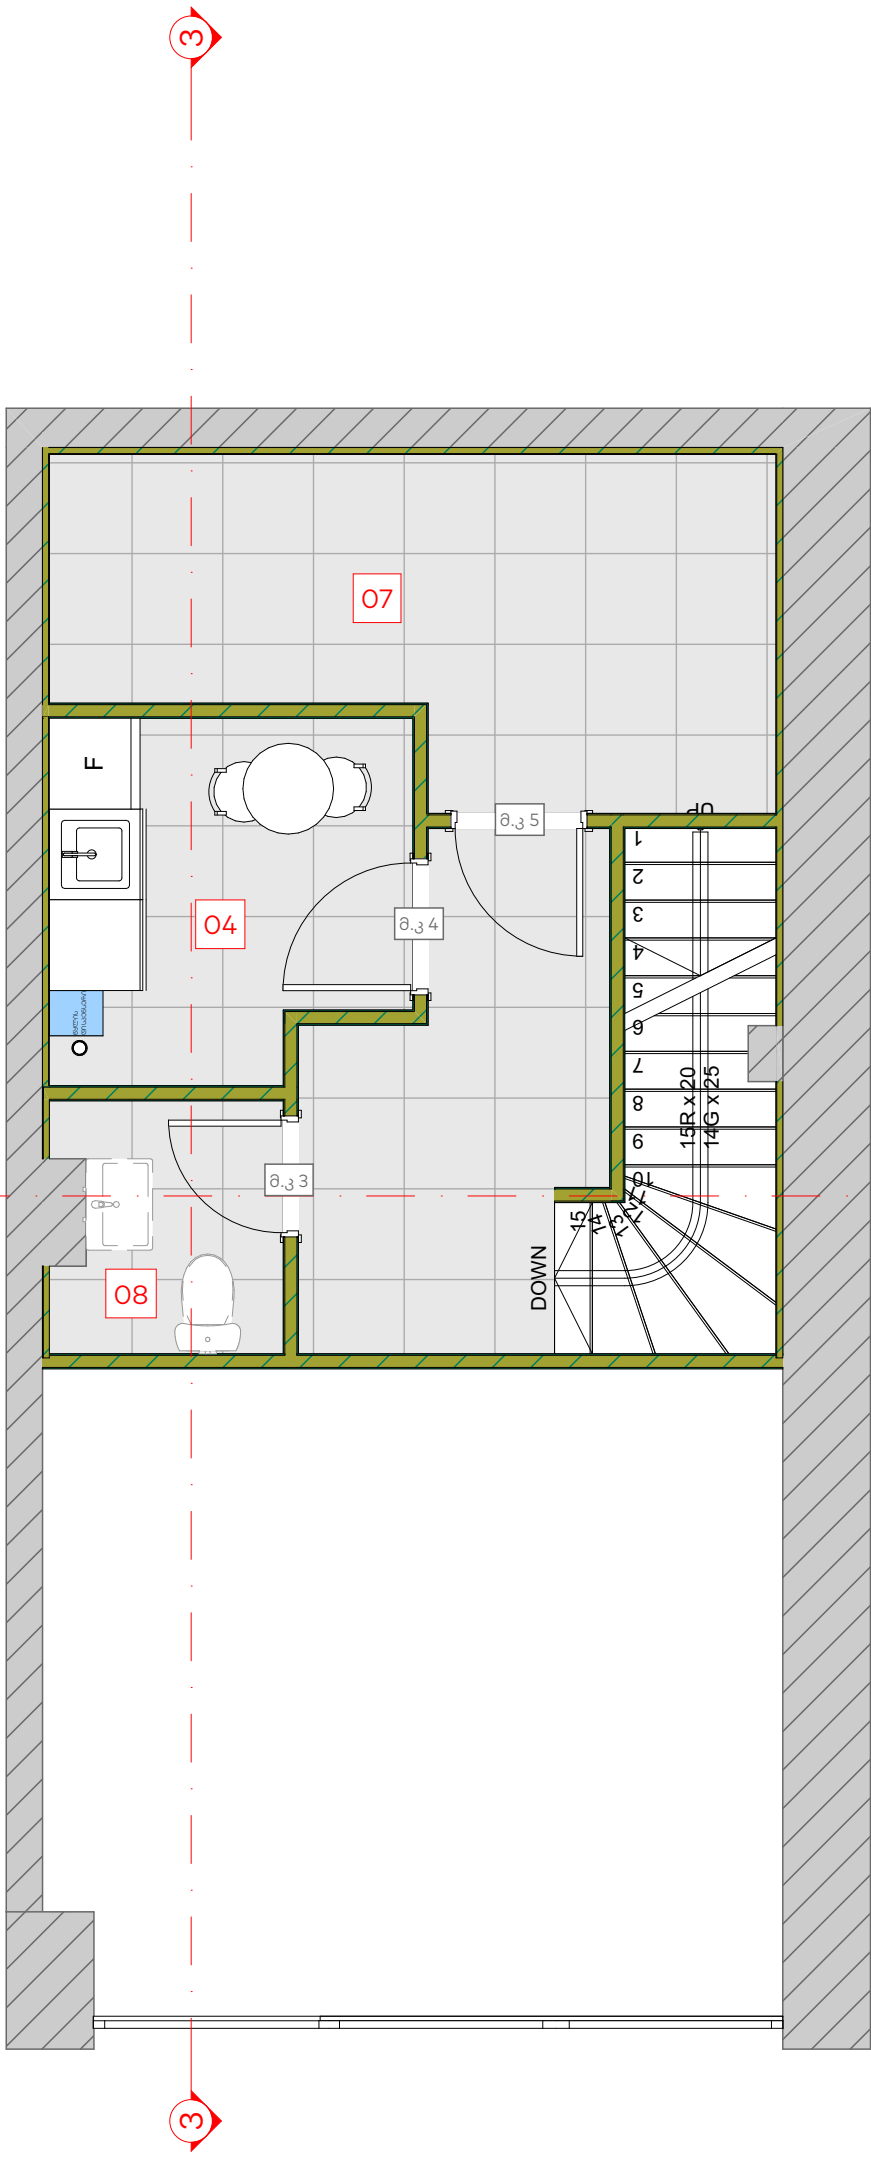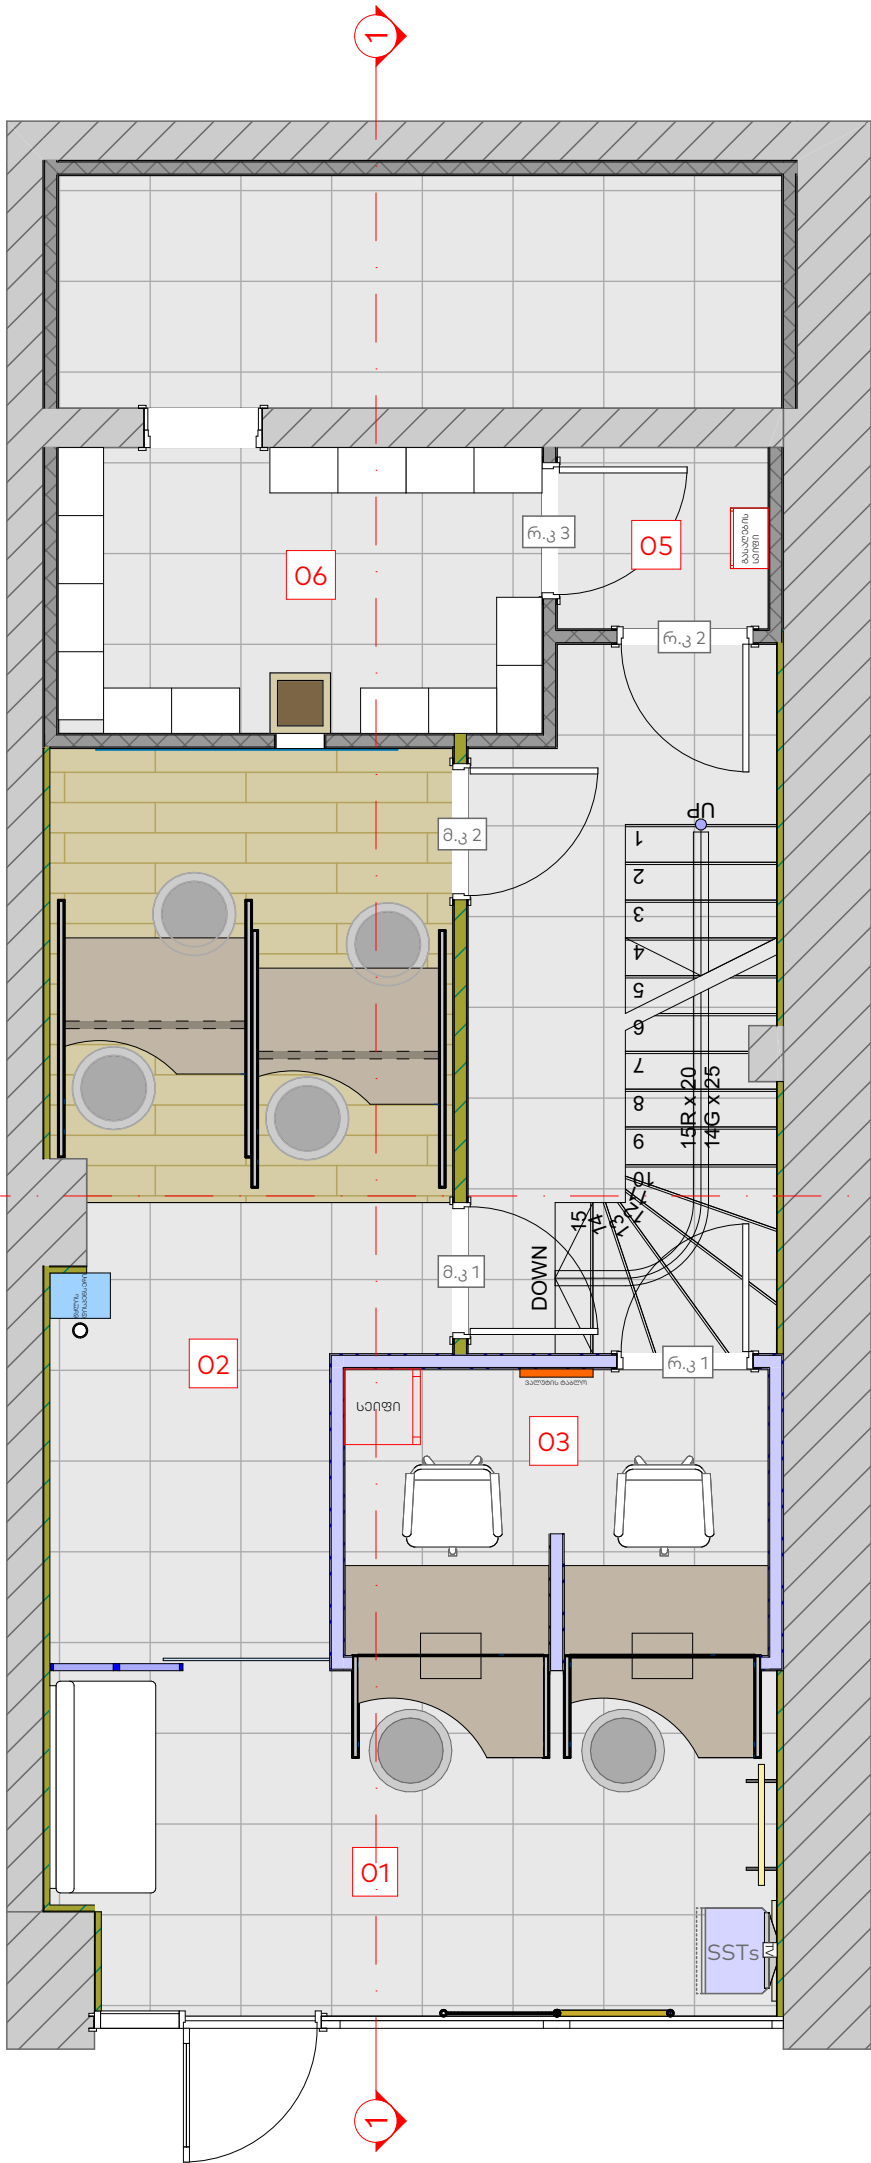


ლომბარდი

არქიტექტურული ნაწილი		
მასშ.	1:70	თარიღი
ნახაზი		
დემონტაჟი		
სტადია	ინდექსი	ფურცელი
მუშა პროექტი	A.01.3	2

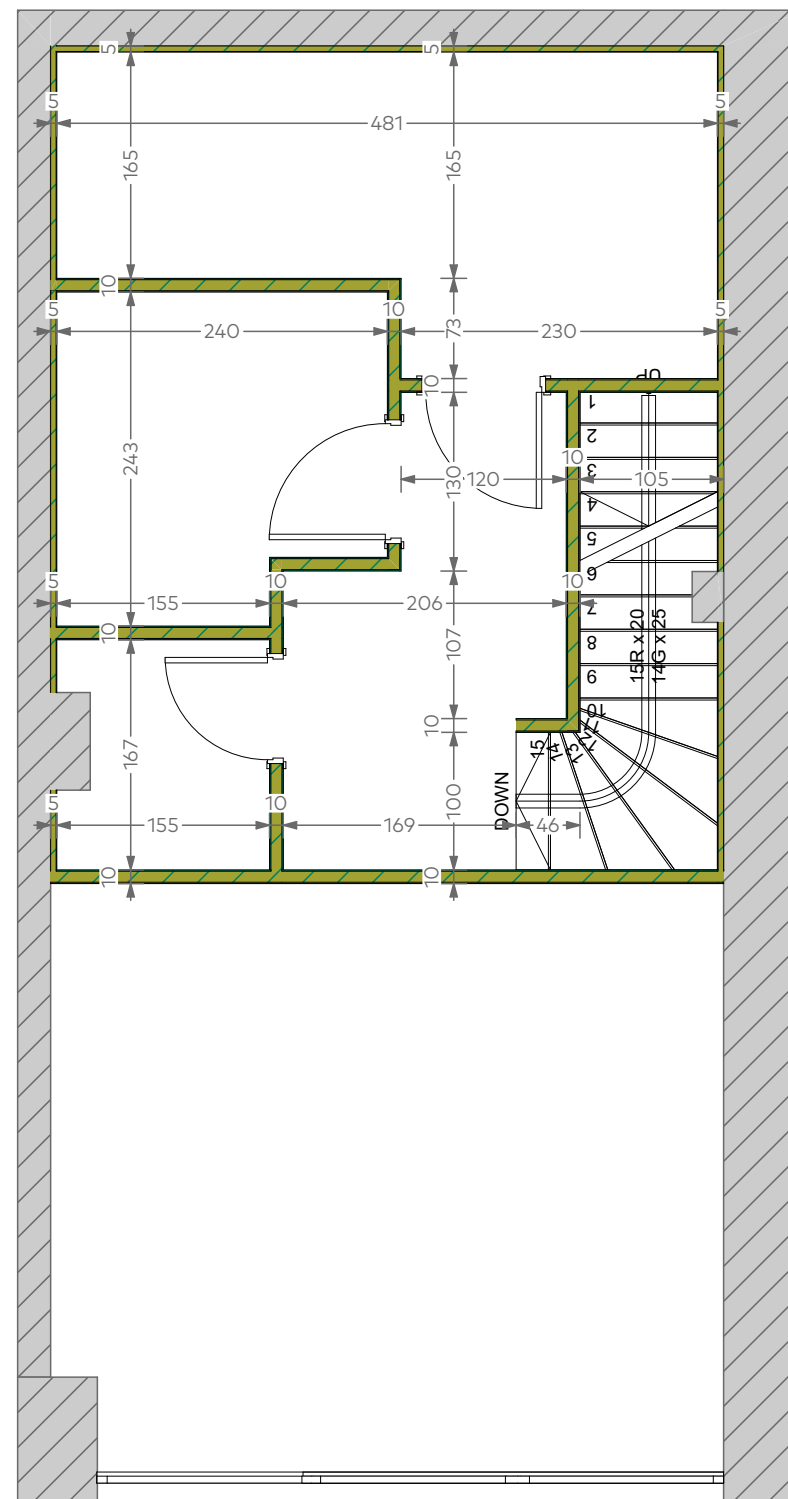
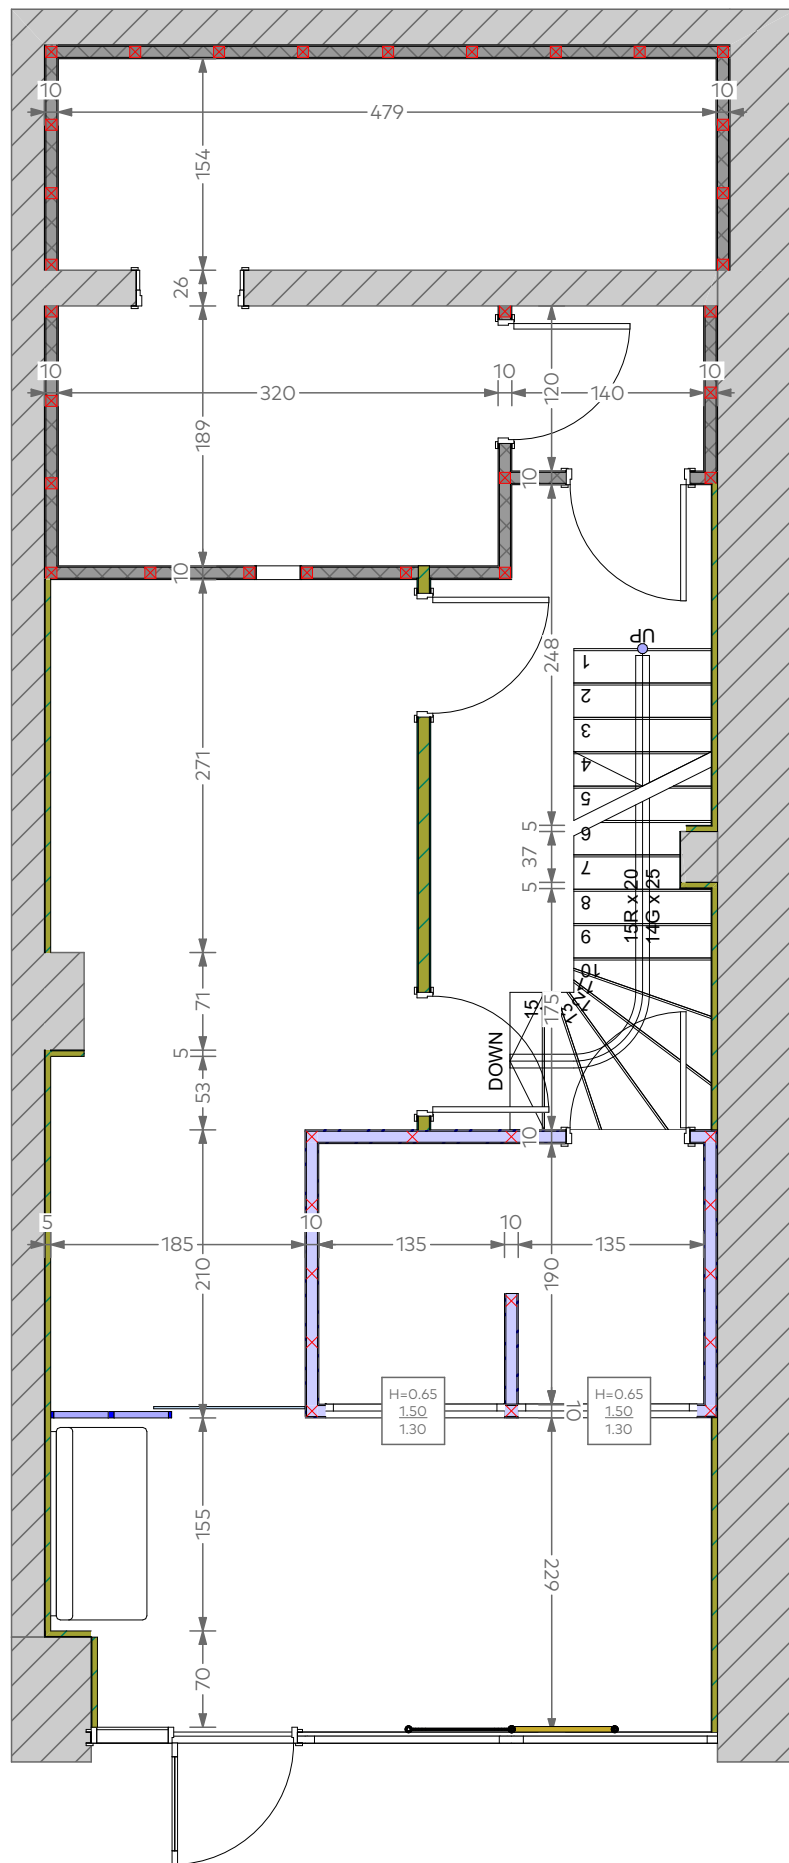





ფორმატი		
A3		
პროექტი	პროექტი	
შენიშვნები	LEGEND	
შენიშვნები	NOTES	
შენიშვნები	EXPLANATION	
შენიშვნები	01 - 24/7-იანი სივრცე 02 - თელერები 03 - სალაროები 04 - სამზარეულო 05 - ტამბური 06 - საცავი 07 - ტექნიკური 08 - საპირფარეშო	
დამკვეთი	საქართველოს ბანკი ს.კ. 204378869	
პროექტი	"ექსპრეს ლომბარდი"	
მისამართი	ქ. თბილისი, ჭავჭავაძის 5 ს/კ 66.45.17.195	
თანამდებობა	სახელი, გვარი	ხელმოწერა
არქიტექტორი	მ. ლიპარტიანი	
შეამოწმა		
კონსტრუქტორი		
არქიტექტურული ნაწილი		
მასშ.	1:70	თარიღი
ნახაზი	გეგმა	
სტადია	ინდექსი	ფურცელი
მუშა პროექტი	A.01.3	3





	2 მმ მეტალის ტიხრის მოწყობა და ორმაგი არმირებული ბ-15 ბეტონით შევსება კედლის სისქე: 10 სმ	44.06 მ² (17.8 X 2.7 - 4)
	თაბაშირ მუყაოს ნესტგამძლე ტიხარი დათბუნებით	44.88 მ² (18.7 X 2.4 - 4)
	2 მმ მეტალის ტიხარი	27 მ² (11 X 3 - 6)
	თაბაშირ მუყაოს ნესტგამძლე კედელი დათბუნებით	78.24 მ² (32.6 X 2.4)
	ბლოკის წყობის კედელი	

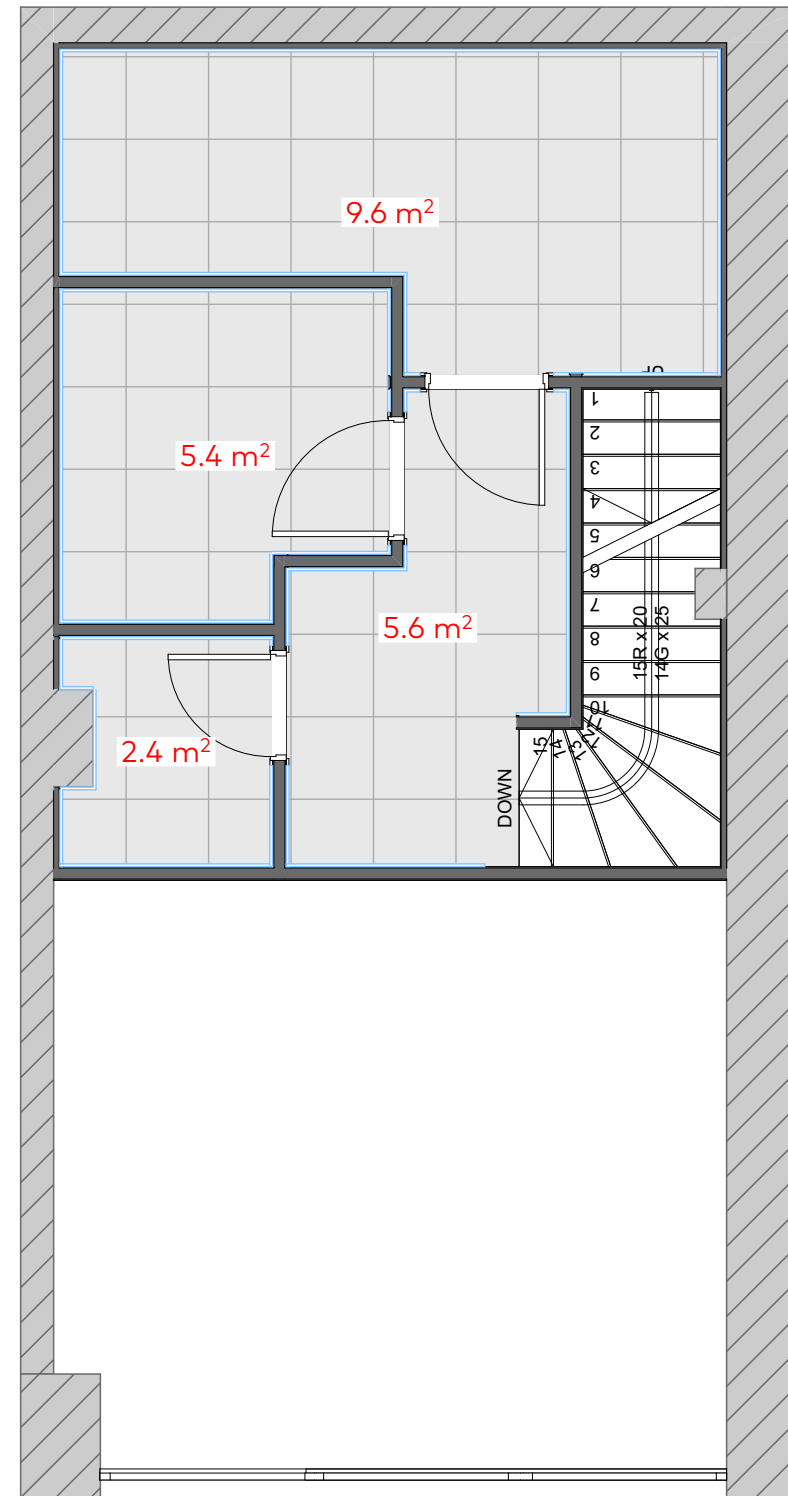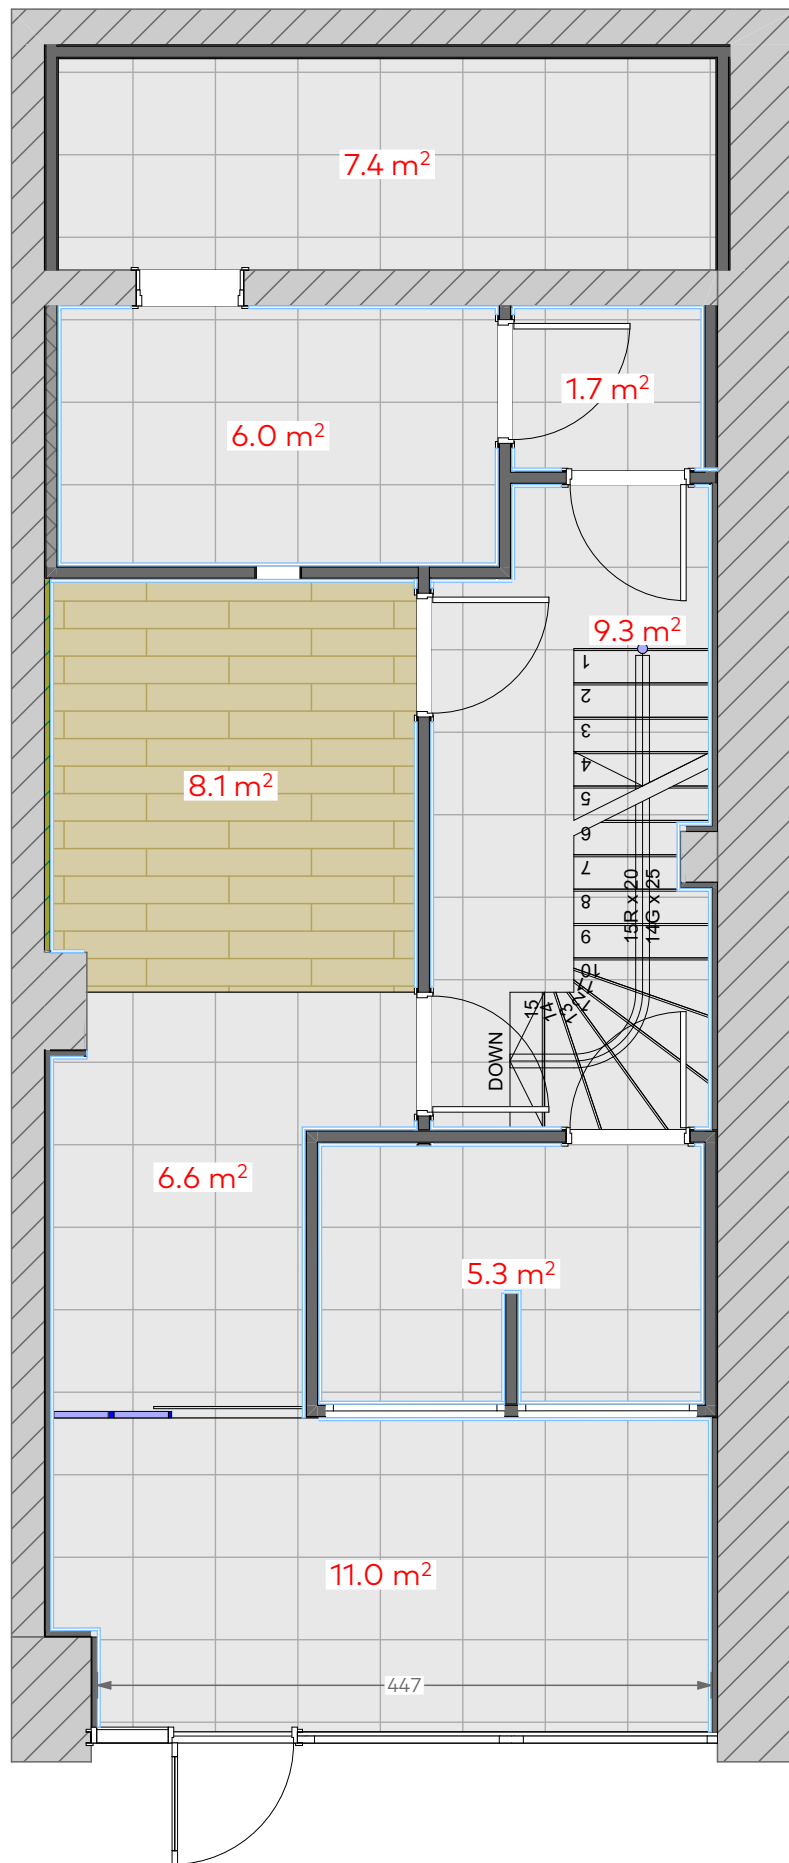


ფორმატი			
A3			
პირობითი აღნიშვნები		LEGEND	
შენიშვნები		NOTES	
ექსპლიკაცია		EXPLICATION	
დამკვეთი		საქართველოს ბანკი ს.კ. 204378869	
პროექტი		"ექსპრეს ლომბარდი"	
მისამართი		ქ. თბილისი, ჭავჭავაძის 5 ს/კ 66.45.17.195	
თანამდებობა	სახელი, გვარი	ხელმოწერა	
არქიტექტორი	მ. ლიპარტიანი		
შეამოწმა			
კონსტრუქტორი			
<div><div>საქსპიკს ლომბარდი</div></div>			
არქიტექტურული ნაწილი			
მასშ.	1:70	თარიღი	
ნახაზი			
კედლების მოწყობა			
სტადია	ინდექსი	ფურცელი	
შუშა პროექტი	A.01.3	4	

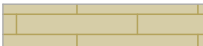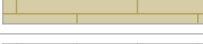 



	კერამო გრანიტი ხის ფაქტურით (120 X 20)	8.1 მ²
	კერამო გრანიტი სერი (60 X 60)	67.6 მ²
	პენოპლასტის პლინტუსი	85 მ (0.6X0.15)

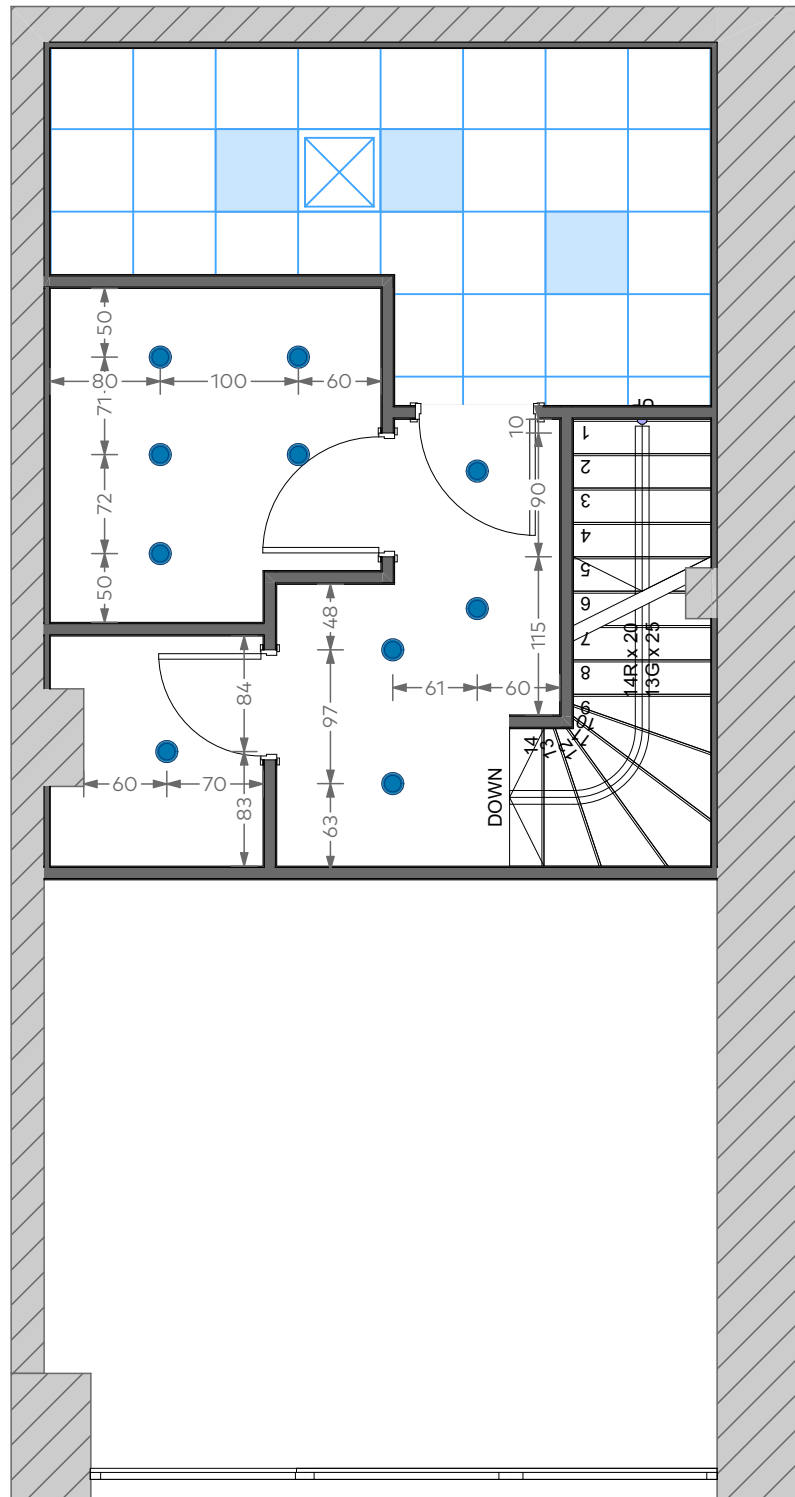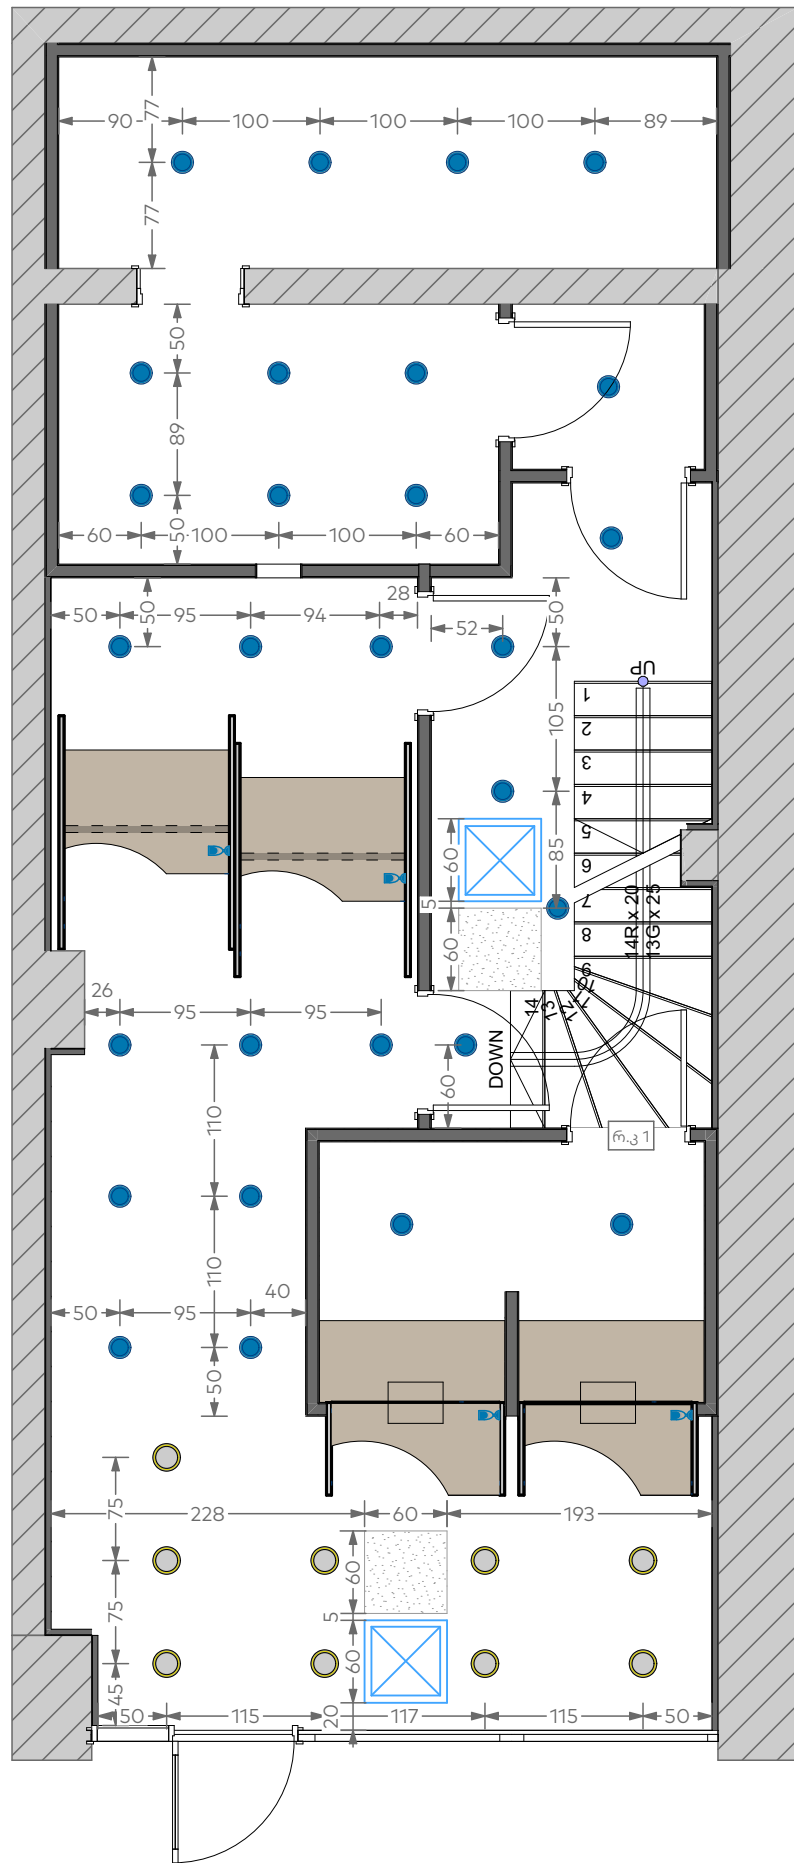ფორმატი			
A3			
პირობითი აღნიშვნები			
LEGEND			
შენიშვნები			
NOTES			
ფილები, პლინტუსები და ხალიჩა წარმოადგენს დამკვეთის მხარეს			
ექსპლიკაცია			
EXPLICATION			
დამკვეთი			
საქართველოს ბანკი ს.კ. 204378869			
პროექტი			
"ექსპრეს ლიზინგი"			
მისამართი			
ქ. თბილისი, ჭავჭავაძის 5 ს/კ 66.45.17.195			
თანამდებობა	სახელი, გვარი	ხელმოწერა	
არქიტექტორი	მ. ლიპარტიანი		
შეამოწმა			
კონსტრუქტორი			
<div><div>საქსპიკს ლოგო</div></div>			
არქიტექტურული ნაწილი			
მასშ.	1:70	თარიღი	
ნახაზი			
იატაკის მოწყობა			
სტადია	ინდექსი	ფურცელი	
მუშა პროექტი	A.01.3	5	



	ქერში ჩაფლული მრგვალი სანათი - 12 ვატი	38
	მრგვალი არქ. სანათი - 25 ვატი	10
	კასეტური ფენკოილი და ლუქი 60/60-ზე	5-4
	ბრა სანათი	4
	ამსტრონგის ქერში ინტეგრირებული სანათი	3
	ნესტგამძლე თაბაშირ-მუყაოს ქერი	90 მ²
	2 მმ მეტალის ქერის მოწყობა და ორმაგი არმირებული ბ-15 ბეტონით შევსება ქერის სისქე: 10 სმ	16.6 მ²

ფორმატი			
A3			
პირობითი აღნიშვნები		LEGEND	
შენიშვნები		NOTES	
სანათები და ნათურები წარმოადგენს დამკვეთის მხარეს			
ექსპლიკაცია		EXPLICATION	
დამკვეთი		საქართველოს ბანკი ს.კ. 204378869	
პროექტი		"ექსპრეს ლომბარდი"	
მისამართი		ქ. თბილისი, ჭავჭავაძის 5 ს/კ 66.45.17.195	
თანამდებობა	სახელი, გვარი	ხელმოწერა	
არქიტექტორი	მ. ლიპარტიანი		
შეამოწმა			
კონსტრუქტორი			
არქიტექტურული ნაწილი			
მასშ.		თარიღი	
ნახაზი			
ჭერების გეგმა			
სტადია	ინდექსი	ფურცელი	
მუშა პროექტი	A.01.3	6	

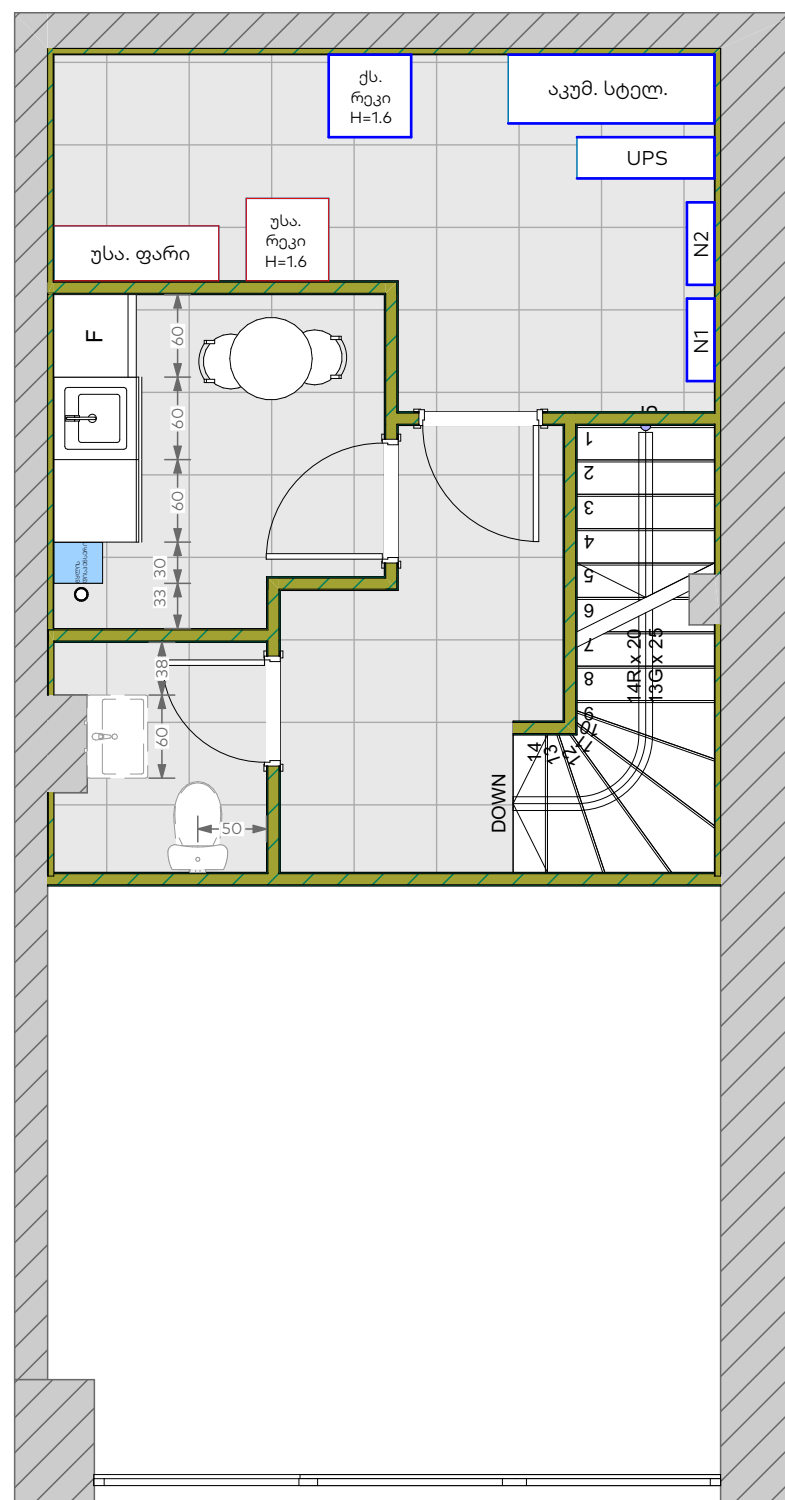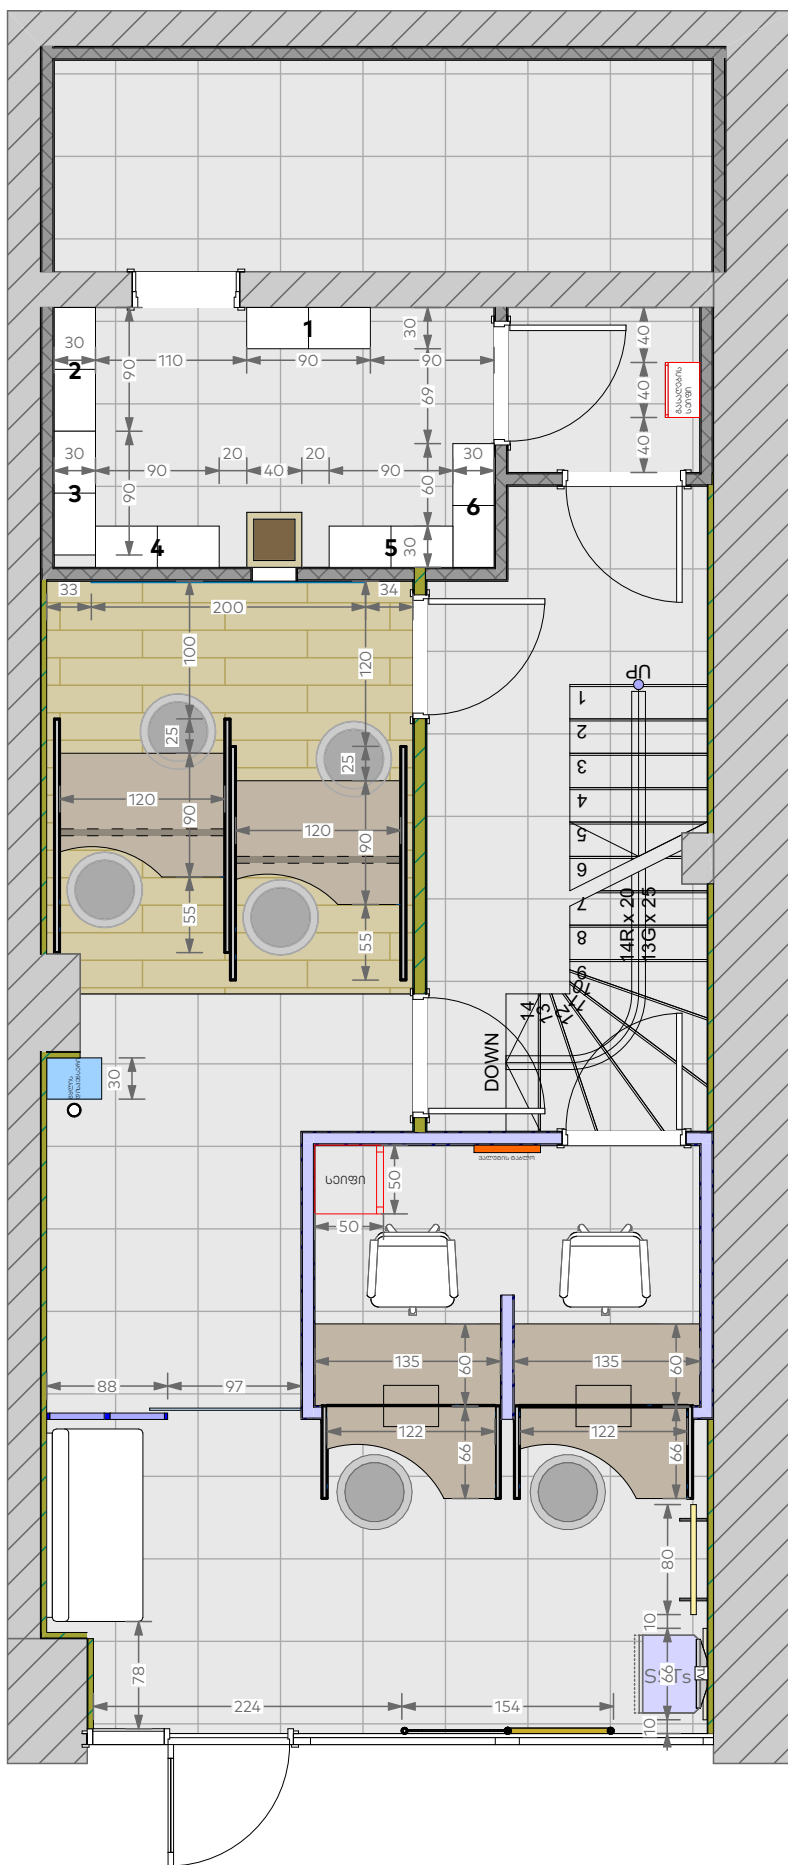

უსა. ფარი	უსაფთხოვების ფარი	120 X 40	ფორმატი	პირობითი აღნიშვნები	LEGEND
უსა. რეკი H=1.6	ქს. რეკი H=1.6	უსაფთ. და ქსელის რეკი	A3		
აკუმ. სტელ.	აკუმულატორების სტელაჟი	150 X 50			
UPS	UPS	100 X 30			
N1 N2	ელექტროობის ფარები	60 X 20 (2)			

შენიშვნები	NOTES

ექსპლიკაცია	EXPLICATION
-------------	-------------

დამკვეთი საქართველოს ბანკი
ს.კ. 204378869

პროექტი	"ექსპრეს ლომბარდი"
---------	--------------------

მისამართი	ქ. თბილისი, ჭავჭავაძის 5 ს/კ 66.45.17.195
-----------	--






თანამდებობა	სახელი, გვარი	ხელმოწერა
არქიტექტორი	მ. ლიპარტიანი	
შეამოწმა		
კონსტრუქტორი		

 **ნაწიხი**
ლომბარდი



არქიტექტურული ნაწილი		
მასშ.	1:70	თარიღი

ნახაზი	
ავტორის სქემა	


სტადია	ინდექსი	ფურცელი
მუშა პროექტი	A.01.3	7

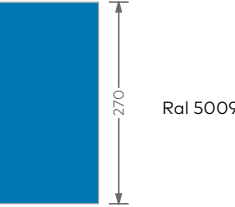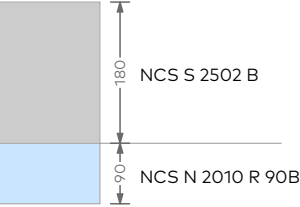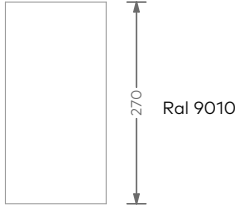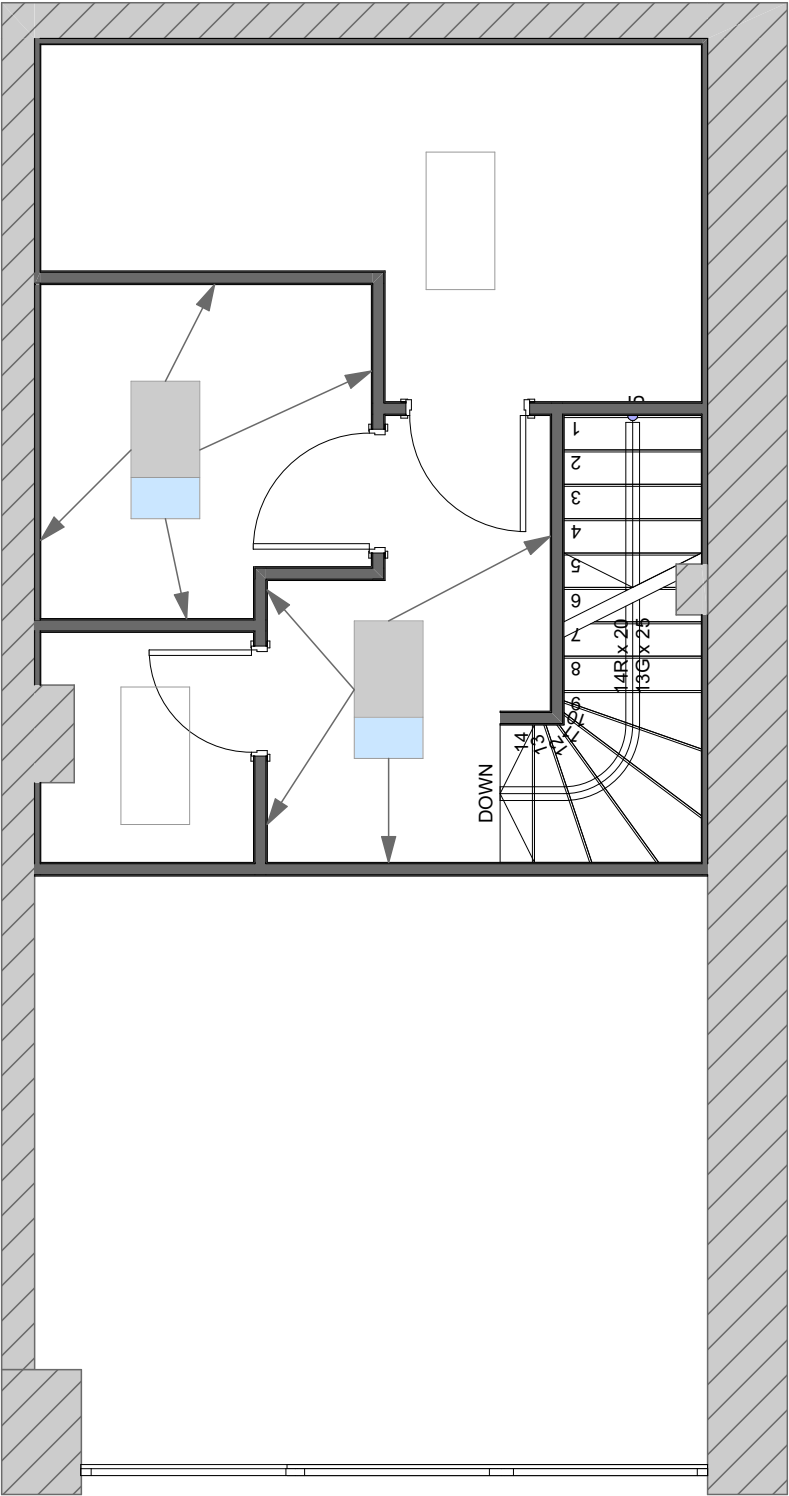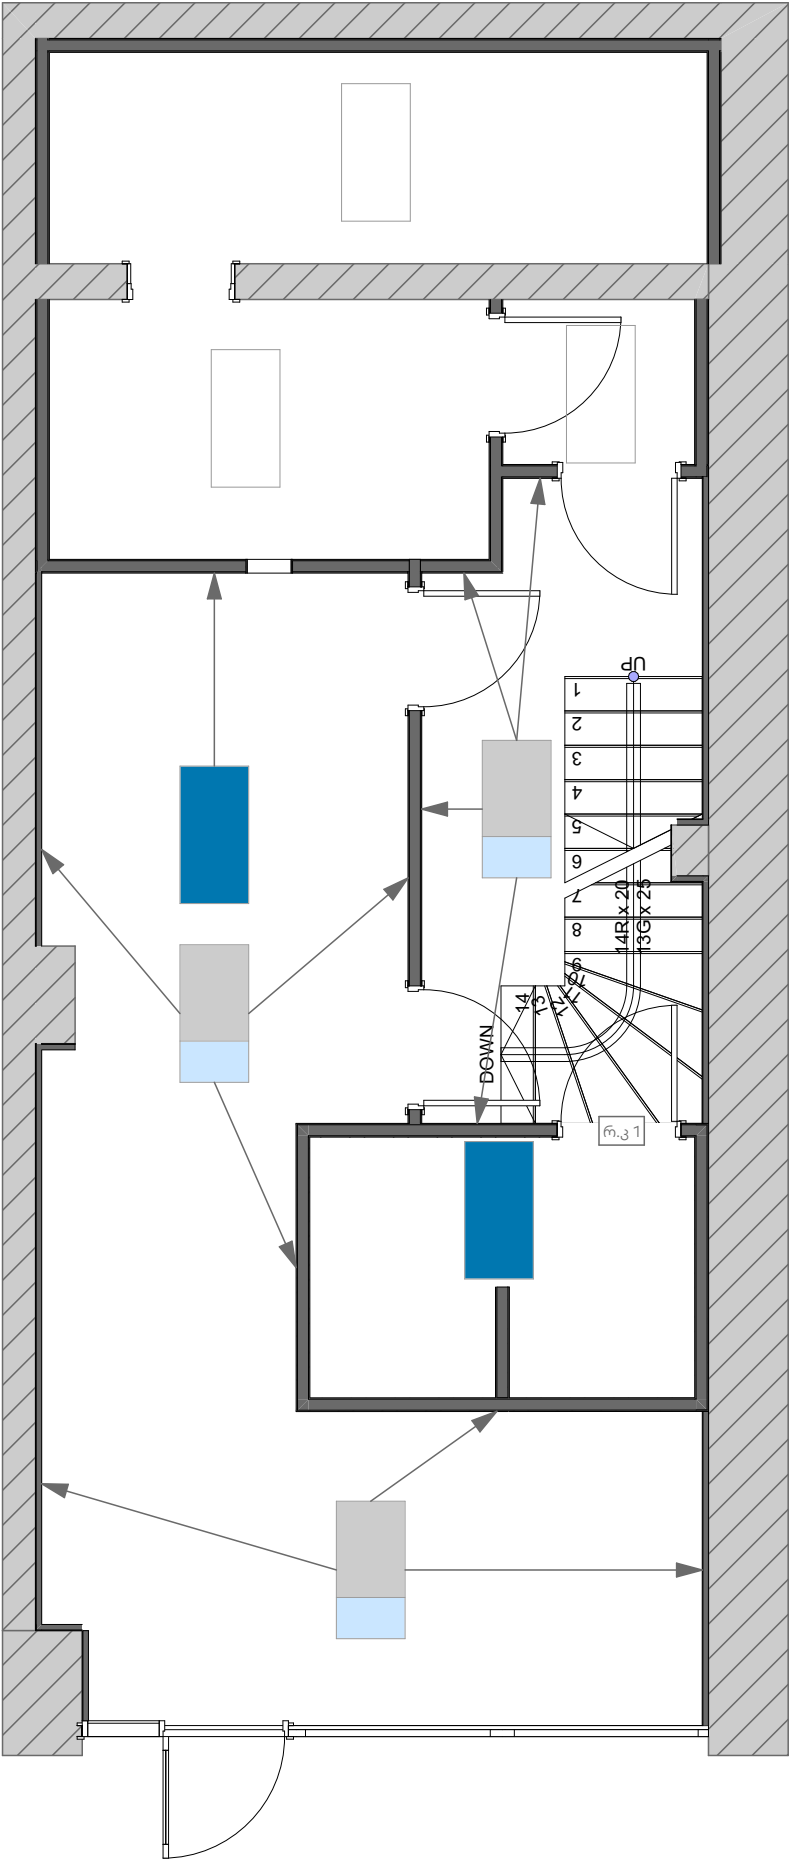


ფორმატი		
A3		
პირობითი აღნიშვნები		
LEGEND		
შენიშვნები		
NOTES		
ექსპლიკაცია		
EXPILICATION		
დამკვეთი		
საქართველოს ბანკი ს.კ. 204378869		
პროექტი		
"ექსპრეს ლომბარდი"		
მისამართი		
ქ. თბილისი, ჭავჭავაძის 5 ს/კ 66.45.17.195		
თანამდებობა	სახელი, გვარი	ხელმოწერა
არქიტექტორი	მ. ლიპარტიანი	
შეამოწმა		
კონსტრუქტორი		
არქიტექტურული ნაწილი		
მასშ.		თარიღი
ნახაზი		
კედლების ლეგვა		
სტადია	ინდექსი	ფურცელი
მუშა პროექტი	A.013	8

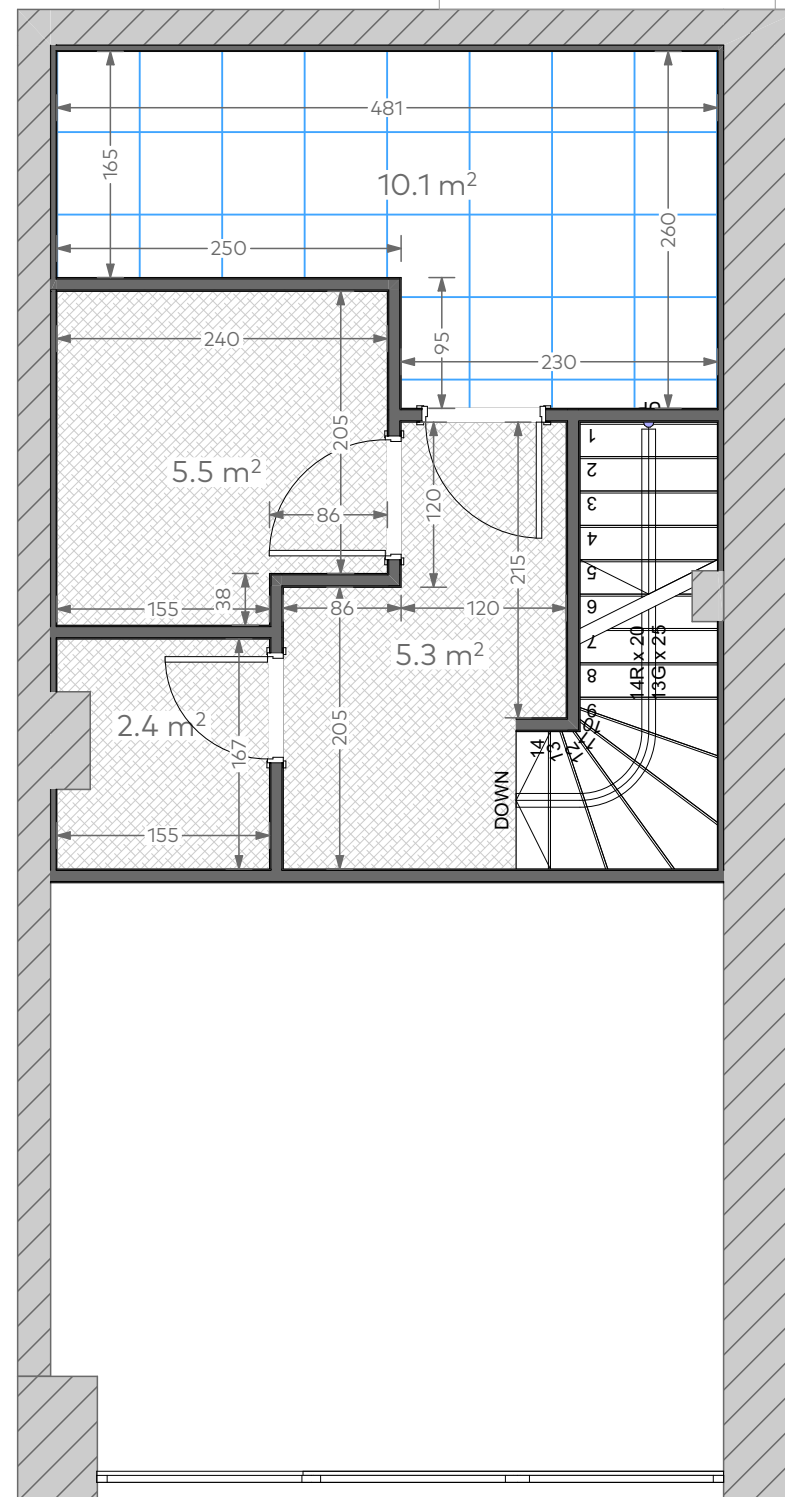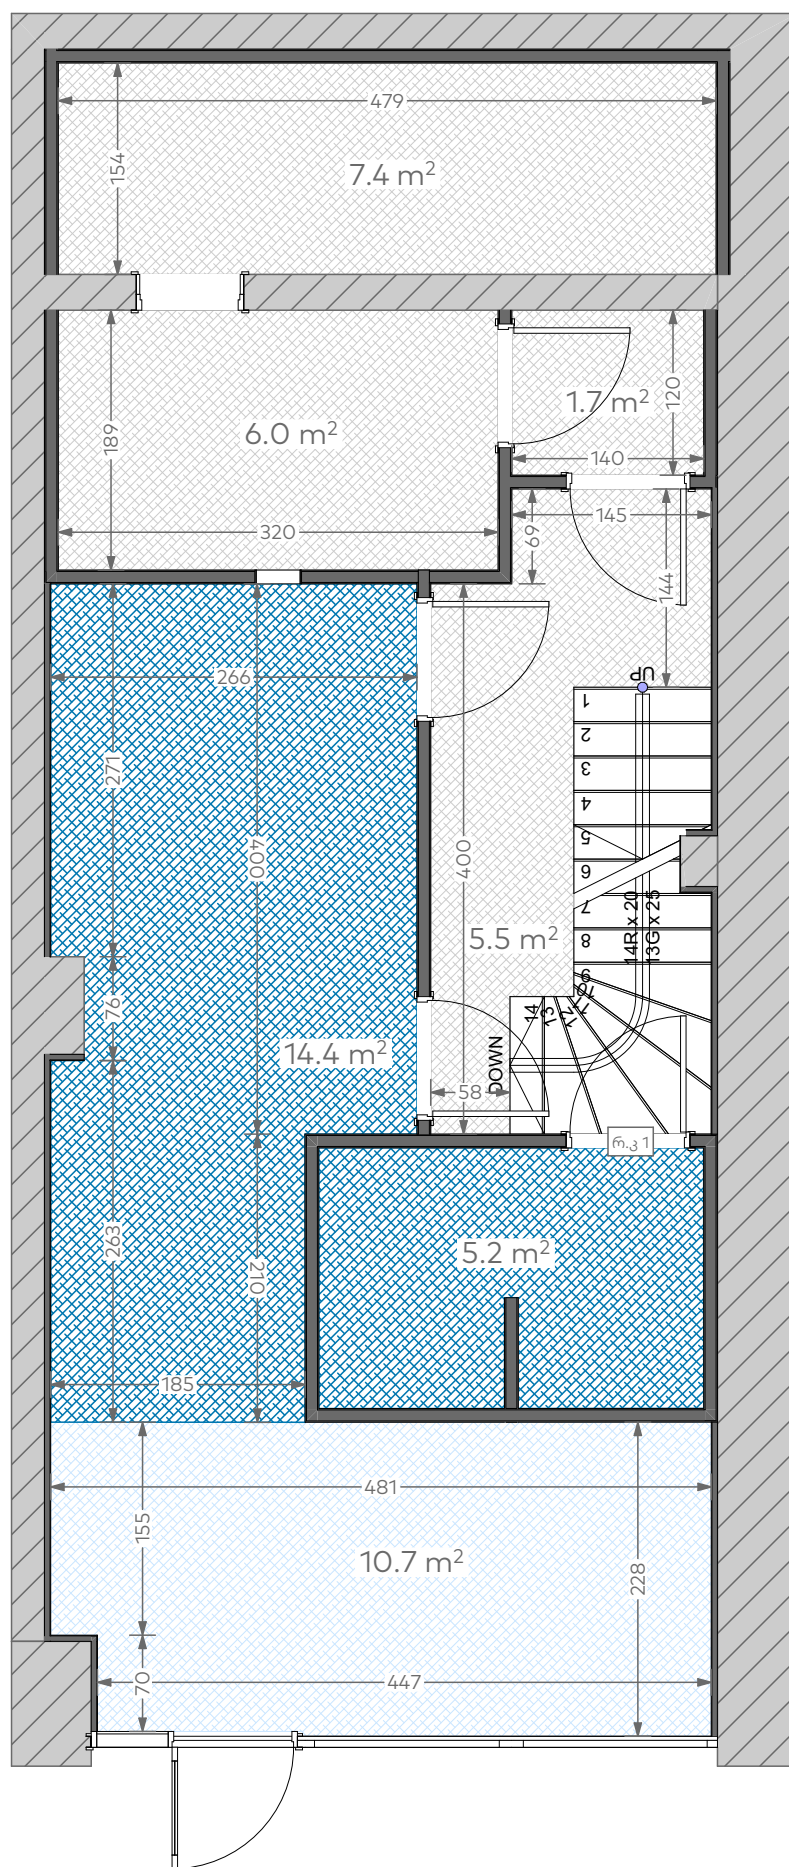

ფორმატი		
A3		
პირობითი აღნიშვნები		LEGEND
შენიშვნები		NOTES
ექსპლიკაცია		EXPLICATION
დამკვეთი	საქართველოს ბანკი ს.კ. 204378869	
პროექტი	"ექსპრეს ლომბარდი"	
მისამართი	ქ. თბილისი, ჭავჭავაძის 5 ს/კ 66.45.17.195	
თანამდებობა	სახელი, გვარი	ხელმოწერა
არქიტექტორი	მ. ლიპარტიანი	
შეამოწმა		
კონსტრუქტორი		
 ნაპარსი ლომბარდი		
არქიტექტურული ნაწილი		
მასშ.		თარიღი
ნახაზი		
ჭერების შეღებვა		
სტადია	ინდექსი	ფურცელი
მუშა პროექტი	A.01.3	9

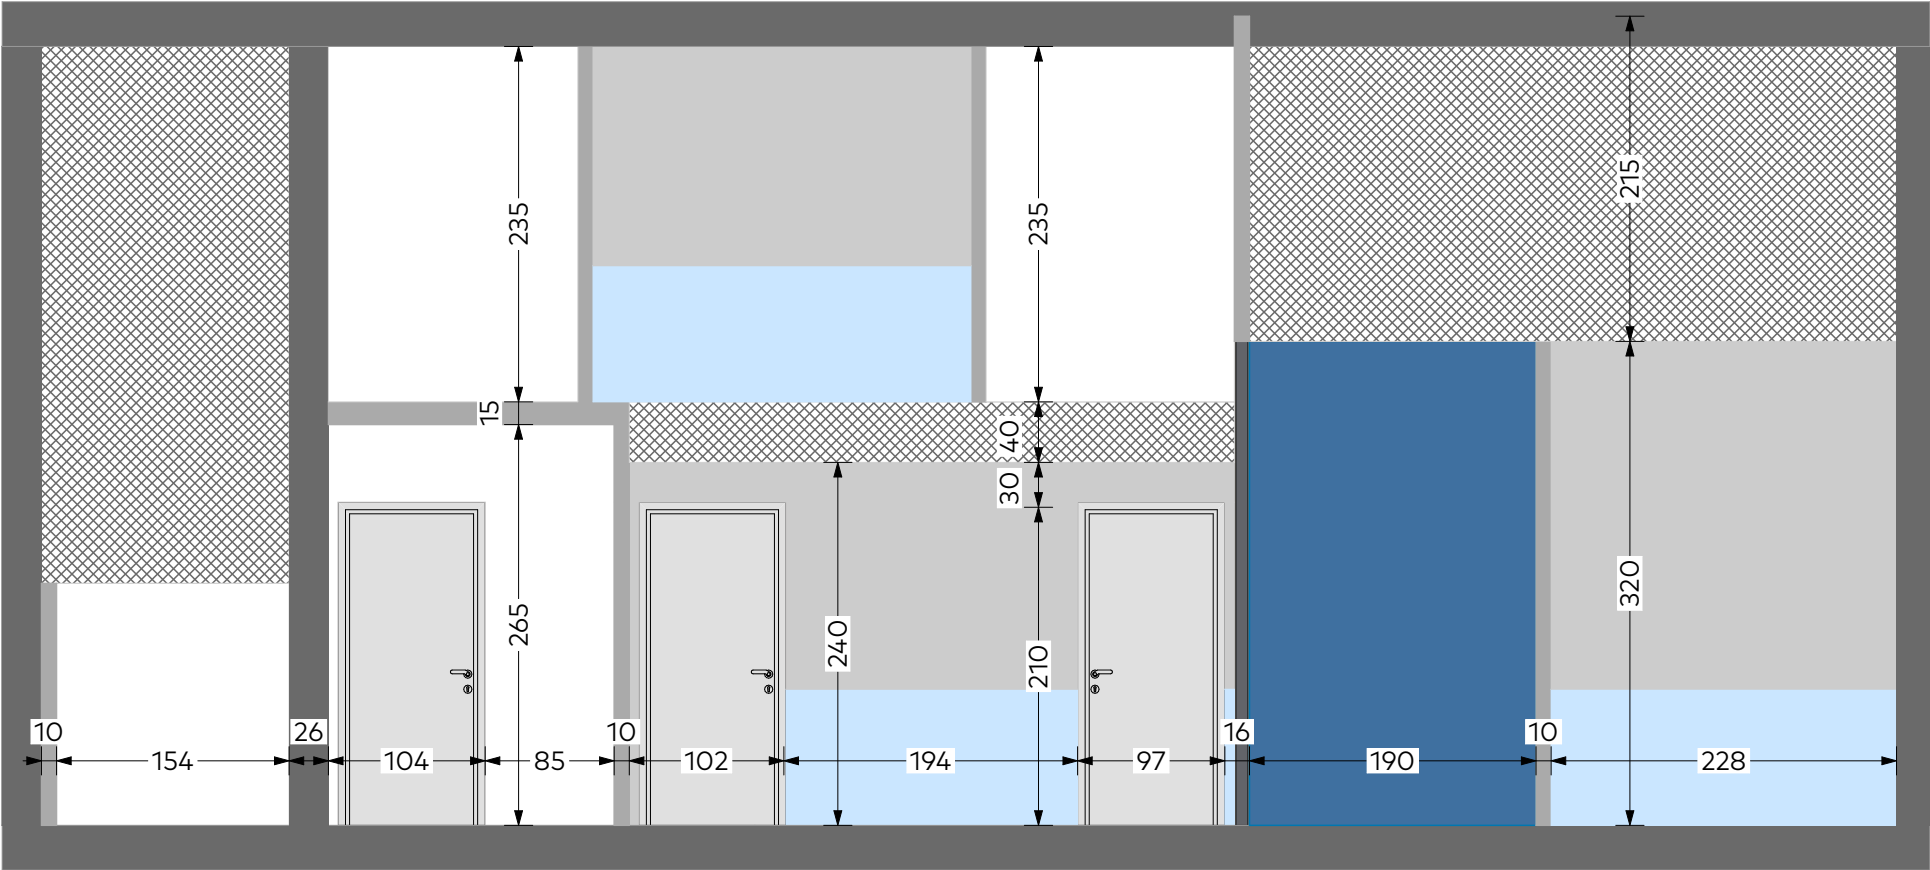

ჭრილი 1

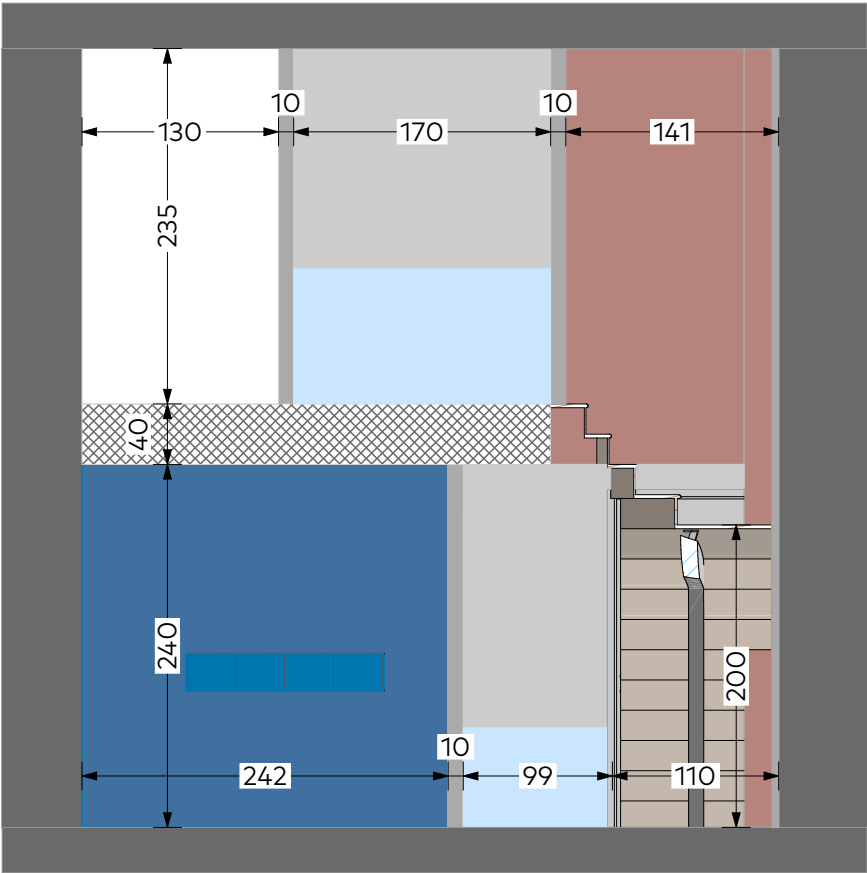


ჭრილი 2


ფორმატი			
A3			
პირობითი აღნიშვნები		LEGEND	
შენიშვნები		NOTES	
ექსპლიკაცია		EXPILICATION	
დამკვეთი		საქართველოს ბანკი ს.კ. 204378869	
პროექტი		"ექსპრეს ლომბარდი"	
მისამართი		ქ. თბილისი, ჭავჭავაძის 5 ს/კ 66.45.17.195	
თანამდებობა	სახელი, გვარი	ხელმოწერა	
არქიტექტორი	მ. ლიპარტიანი		
შეამოწმა			
კონსტრუქტორი			

**ქვეყნის
ლომბარდი**


არქიტექტურული ნაწილი		
მასშ.		თარიღი
ნახაზი		
ჭრილები		
სტადია	ინდექსი	ფურცელი
მუშა პროექტი	A.01.3	10

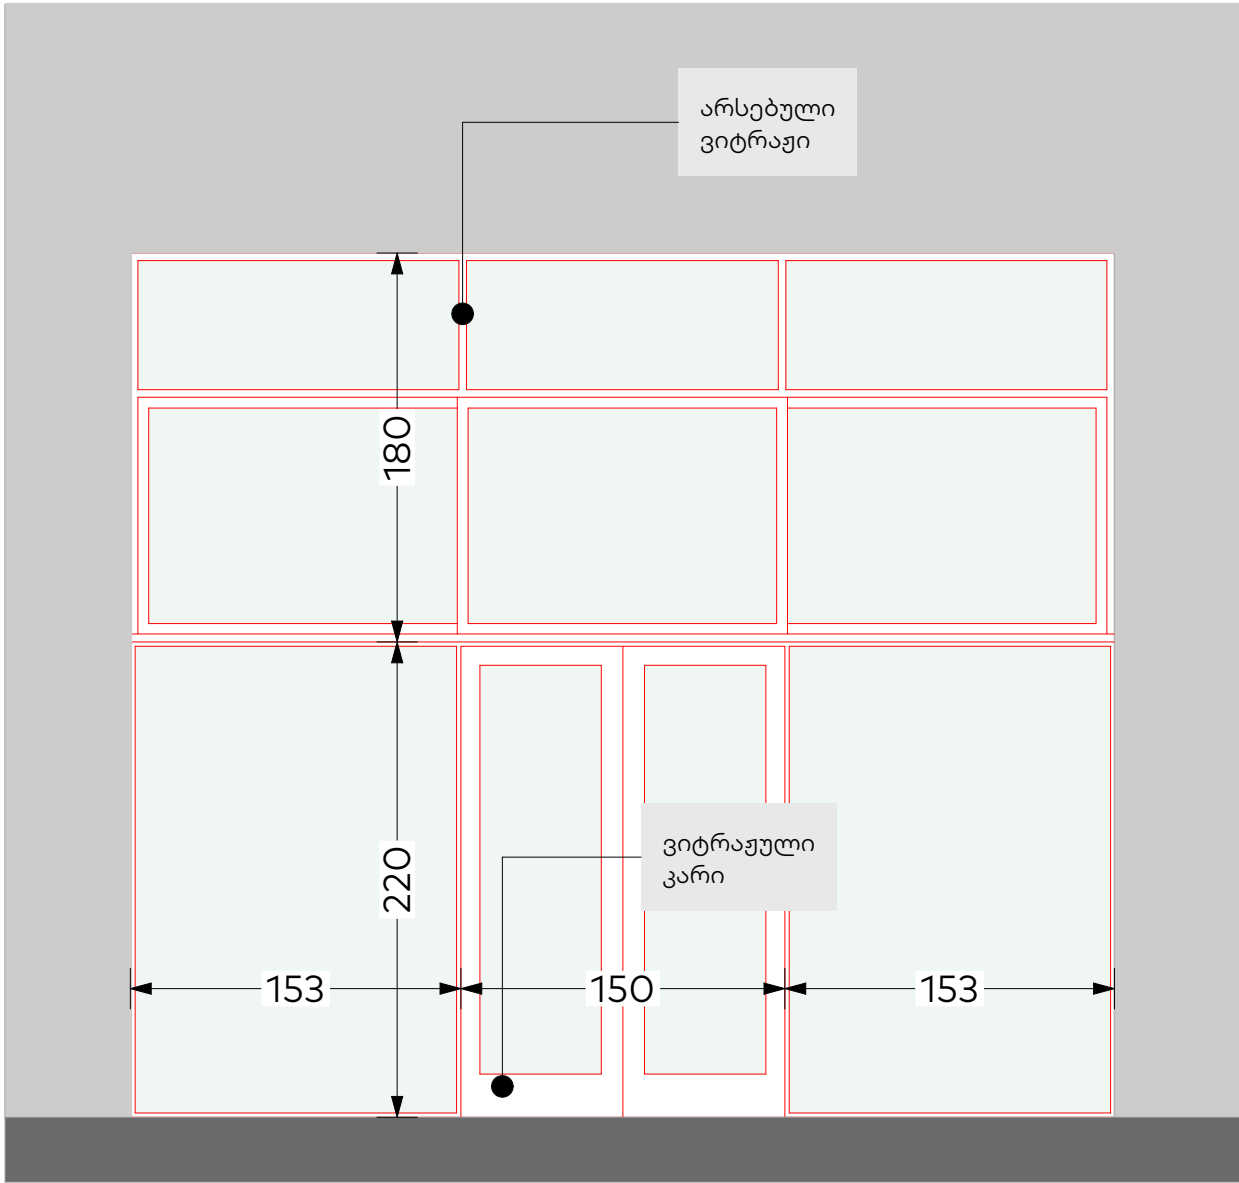


სადემონტაჟო ვიტრაჟი

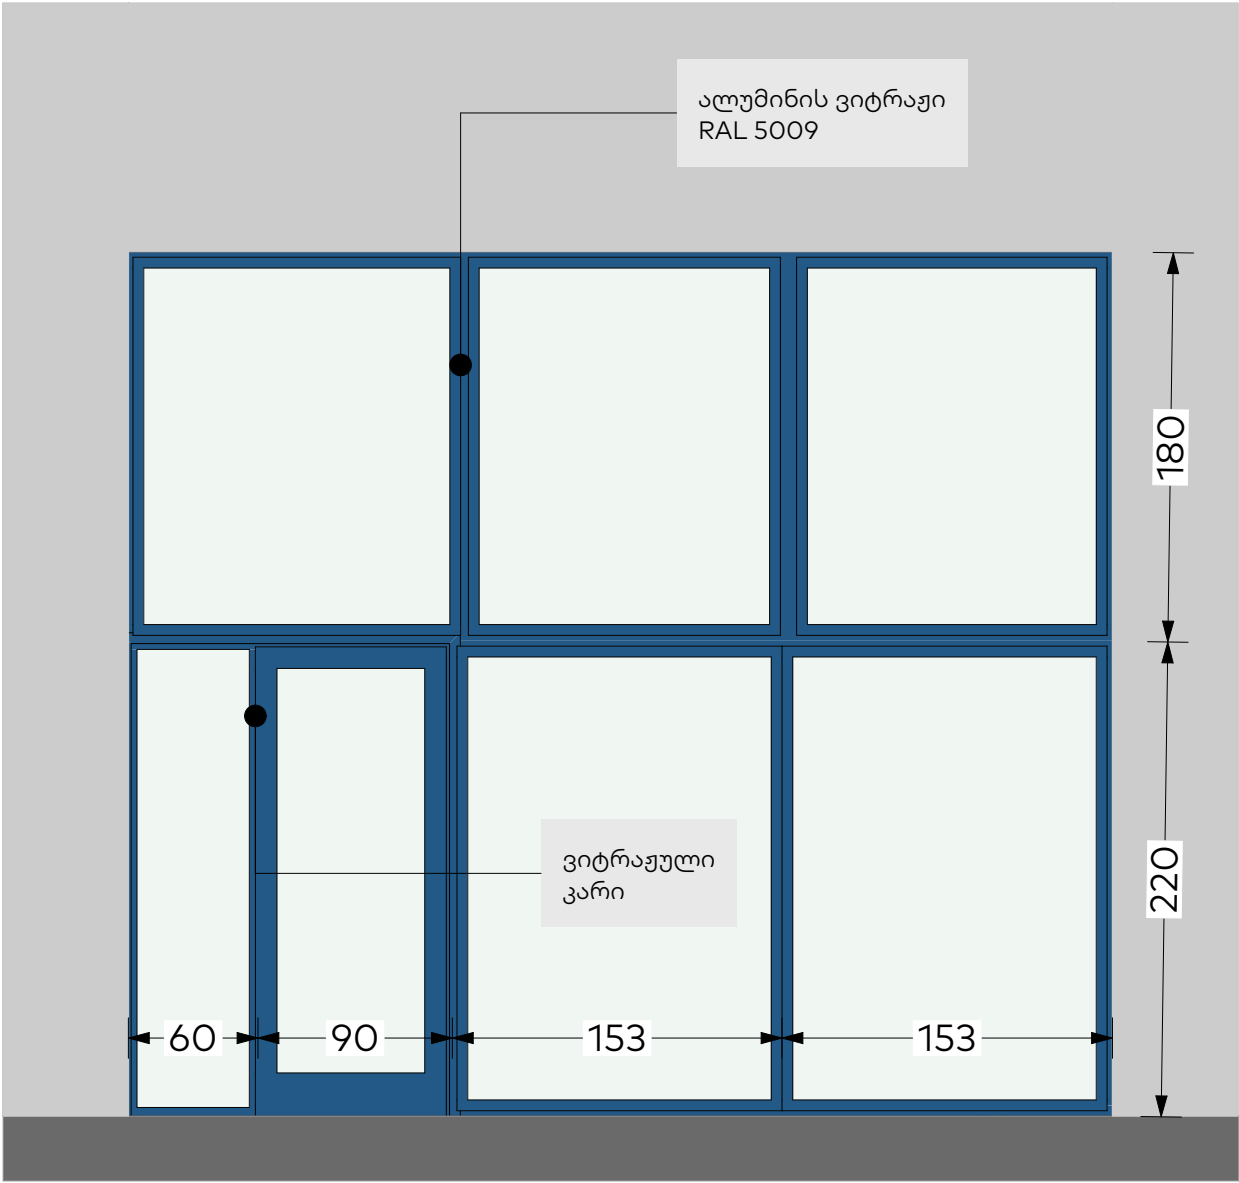



სამონტაჟო ვიტრაჟი

ფორმატი			
A3			
პირობითი აღნიშვნები		LEGEND	
შენიშვნები		NOTES	
ექსპლიკაცია		EXPLICATION	
დამკვეთი		საქართველოს ბანკი ს.კ. 204378869	
პროექტი		"ექსპრეს ლომბარდი"	
მისამართი		ქ. თბილისი, ჭავჭავაძის 5 ს/კ 66.45.17.195	
თანამდებობა	სახელი, გვარი	ხელმოწერა	
არქიტექტორი	მ. ლიპარტიანი		
შეამოწმა			
კონსტრუქტორი			
<div><div></div><div><div>ახიხიას</div><div>ლომბარდი</div></div></div>			
არქიტექტურული ნაწილი			
მასშ.		თარიღი	
ნახაზი			
ფასადი და ვიტრაჟები			
სტადია	ინდექსი	ფურცელი	
მუშა პროექტი	A.01.3	11	

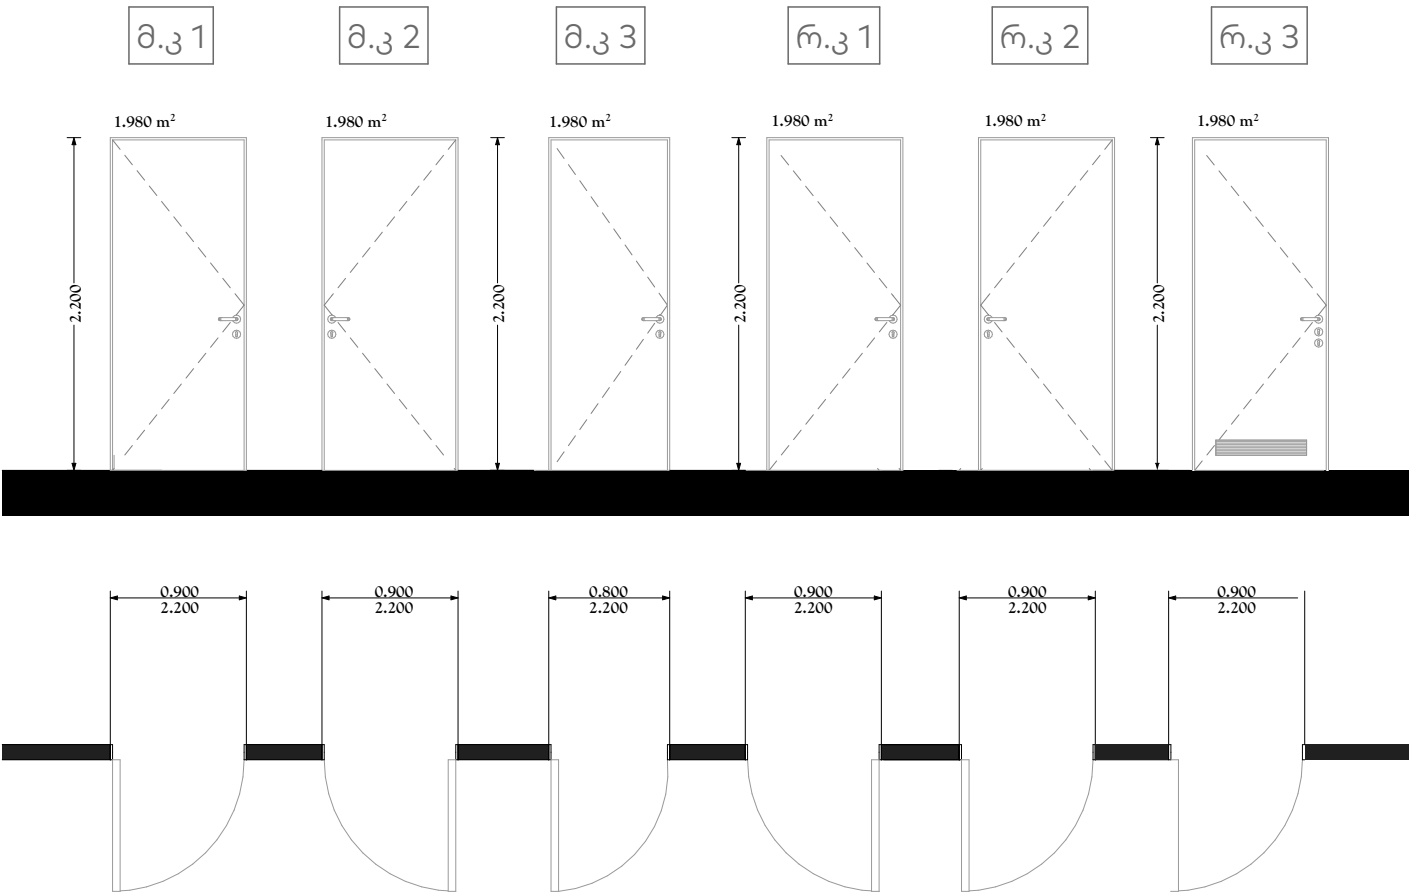

კარის ინდექსი	სიგანე	სიმაღლე	მასლა	ადგილმდებარეობა	დამატებითი მახასიათებელი
მ.კ 1	0.9 მ	2.1 მ	MDF	თელერები	ხის ფაქტურის შპონით
მ.კ 2	0.9 მ	2.1 მ	MDF	თელერები	ხის ფაქტურის შპონით
მ.კ 3	0.8 მ	2.1 მ	MDF	საპირფარეშო	თეთრი PVC
მ.კ 4	0.9 მ	2.1 მ	MDF	სამზარეულო	თეთრი PVC
მ.კ 5	0.9 მ	2.1 მ	MDF	ტექნიკური	თეთრი PVC
რ.კ 1	0.9 მ	2 მ	მეტალი 3 მმ	სალარო	თერმულად შეღებილი Ral 5009
რ.კ 2	0.9 მ	2.1 მ	მეტალი 3 მმ	ტამბური	თერმულად შეღებილი Ral 9010
რ.კ 3	0.9 მ	2.1 მ	მეტალი 3 მმ	საცავი	თერმულად შეღებილი Ral 9010 ცხაურით და ორი საკეტი

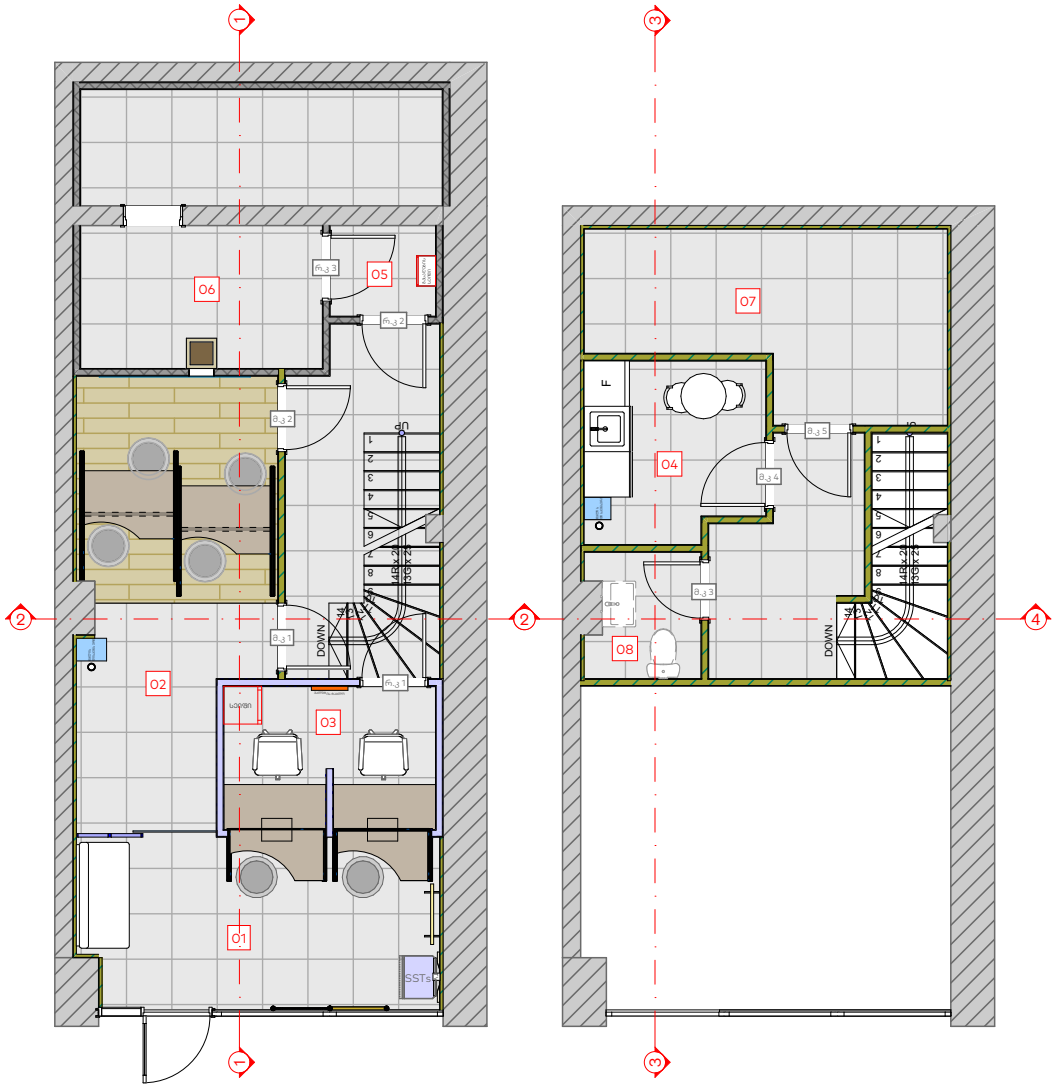

ფორმატი			
A3			
პირობითი აღნიშვნები		LEGEND	
შენიშვნები		NOTES	
ექსპლიკაცია		EXPILICATION	
დამკვეთი		საქართველოს ბანკი ს.კ. 204378869	
პროექტი		"ექსპრეს ლომბარდი"	
მისამართი		ქ. თბილისი, ჭავჭავაძის 5 ს/კ 66.45.17.195	
თანამდებობა	სახელი, გვარი	ხელმოწერა	
არქიტექტორი	მ. ლიპარტიანი		
შეამოწმა			
კონსტრუქტორი			
<div><div>საქსპროექტი ლომბარდი</div></div>			
არქიტექტურული ნაწილი			
მასშ.		თარიღი	
ნახაზი			
კარების სპეციფიკაცია			
სტადია	ინდექსი	ფურცელი	
მუშა პროექტი	A.01.3	12	


მონტაჟი		
N	მასალა	რაოდენობა
იატაკი (მასალა დამკვეთის)		
1	კერამოგრანიტი 120x20	8.1 მ²
2	კერამოგრანიტი 60x60	67.6 მ²
3	პენოპლასტის პლინტუსი 0.6 x 0.15	85 მ
ჭერი		
4	ამსტრონგის ჭერის მოწყობა	10.1 მ²
5	2 მმ მეტალის ჭერის ტიხრის მოწყობა და ერთმაგი (10 მმ) არმირებული ბ-15 ბეტონით შევსება. ტიხრის სისქე 10 სმ	16.9 მ²
6	2 მმ მეტალის ჭერი	6.2 მ²
7	ნესტგამძლე თაბაშირმუყაოს ჭერი	
კედელი		
8	თაბაშირმუყაოს ნესტგამძლე ტიხარი დათბუნებით	44.88 მ²
9	თაბაშირმუყაოს ნესტგამძლე ტიხარი	
10	თაბაშირმუყაოს ნესტგამძლე კედელი დათბუნებით	78.24 მ²
11	თაბაშირმუყაოს ნესტგამძლე კედელი	
12	2მმ მეტალის ტიხრის მოწყობა და ერთმაგი (10 მმ) არმირებული ბ-15 ბეტონით შევსებით	44.06 მ²
13	2მმ მეტალის ტიხრის მოწყობა	27 მ²
14	კერამოგრანიტის მოწყობა (30x60)	6.4 მ²
15	ბლოკის მოწყობა	
სანტექნიკა		
16	უნიტაზი	1
17	ხელსაბანი	1
18	სარკე	1

1	კიბე	14 ცალი	0.3X0.2X100
---	------	---------	-------------


დემონტაჟი			
N	მასალა	რაოდენობა	მ²
იატაკი			
1	კერამოგრანიტი	91.1 მ²	
2	წებოცემენტი	91.1 მ²	
ჭერი			
3	ამსტრონგის ჭერი		
კედელი			
4	თაბაშირმუყაოს ტიხარი	24 მ²	
5	ბლოკის კედელი		
კარი			
6	მდფ კარი	3	
7	ალუმინის ვიტრაჟი	1	3.6 მ²
ფანჯარა			
8	უძრავი ვიტრაჟი	1	15 მ²

კარ-ფანჯარა			
N	მასალა	რაოდენობა (ცალი)	მ²
ვიტრაჟები			
1	ალუმინის უძრავი ვიტრაჟი(ნაწრთობი მინა)	1	16.2 მ²
2	ალუმინის ვიტრაჟი (მინაპაკეტი)		
კარები			
3	ვიტრაჟი რელსზე(ნაწრთობი მინა)	1	3.25 მ²
4	ალუმინის ვიტრაჟული კარი(ნაწრთობი მინა)	1	2 მ²
5	მდფ კარი (ხის შპონით)	2	
6	მდფ კარი (თეთრი PVC)	3	
7	3 მმ მეტალის (თერმულად შეღებილი)	3	6 მ²


ფორმატი		
A3		
პირობითი აღნიშვნები		LEGEND
შენიშვნები		NOTES
ექსპლიკაცია		EXPILICATION
დამკვეთი		საქართველოს ბანკი ს.კ. 204378869
პროექტი		"ექსპრეს ლომბარდი"
მისამართი		ქ. თბილისი, ჭავჭავაძის 5 ს/კ 66.45.17.195
თანამდებობა	სახელი, გვარი	ხელმოწერა
არქიტექტორი	მ. ლიპარტიანი	
შეამოწმა		
კონსტრუქტორი		
არქიტექტურული ნაწილი		
მასშ.		თარიღი
ნახაზი		
მოცულობები		
სტადია	ინდექსი	ფურცელი
მუშა პროექტი	A.01.3	13

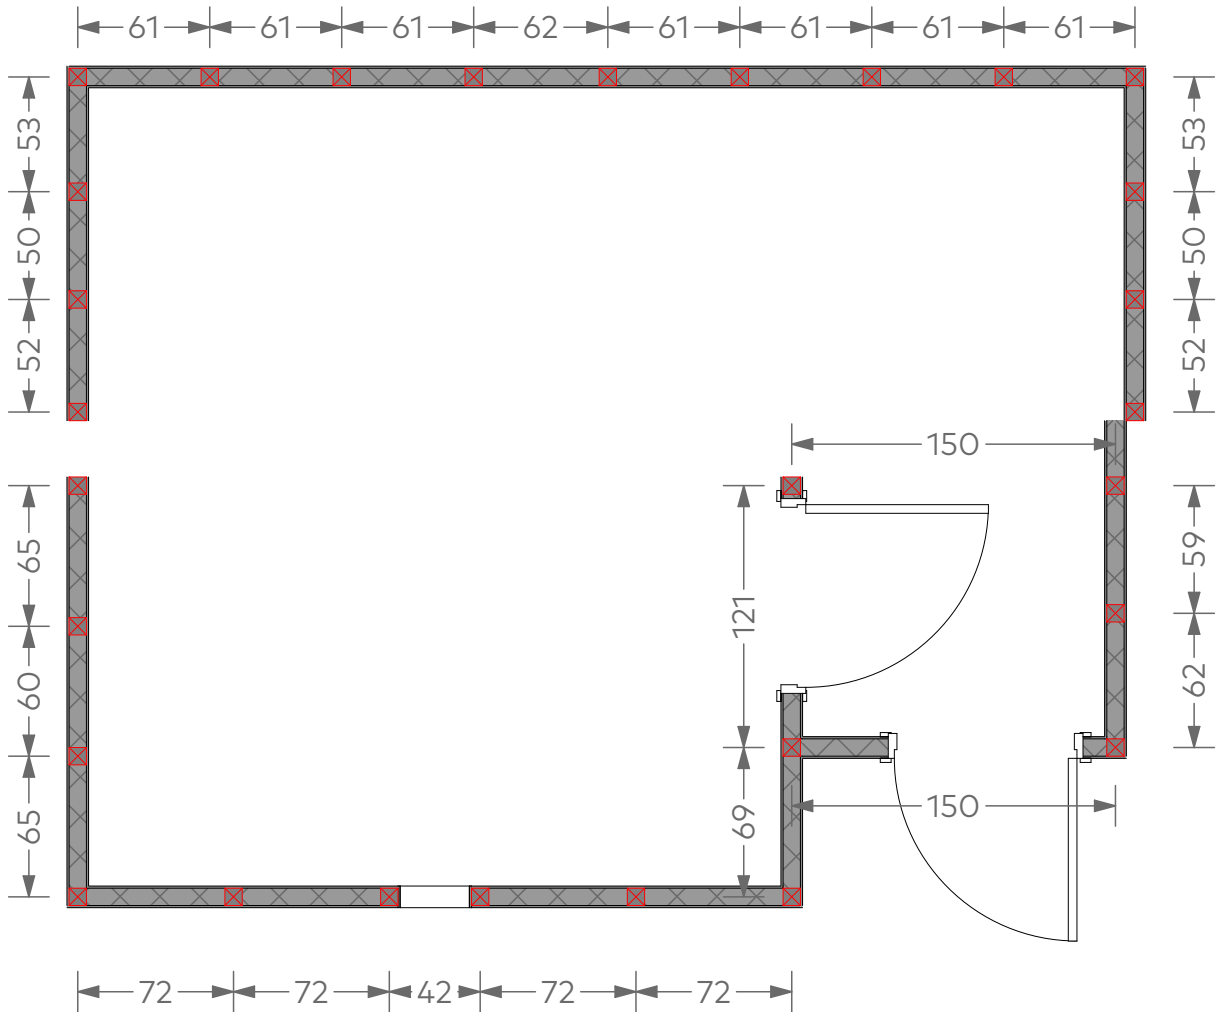


საცავის გეგმა

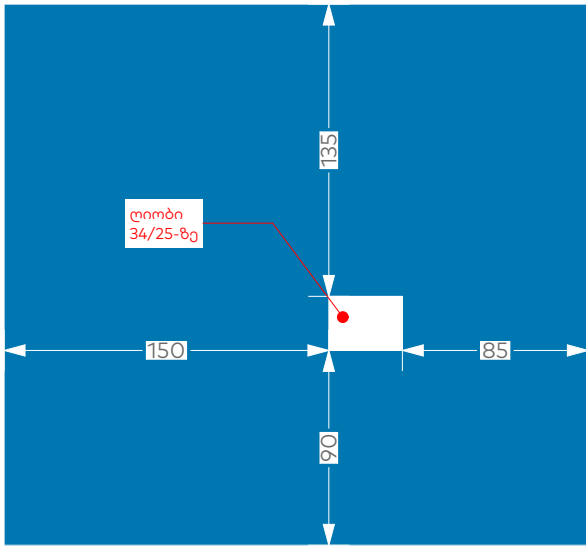


საცავის ლიობი

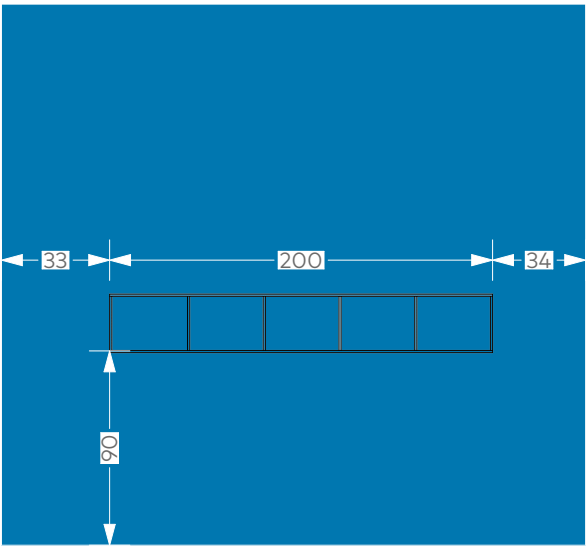



დასრულებული, ავეჯით

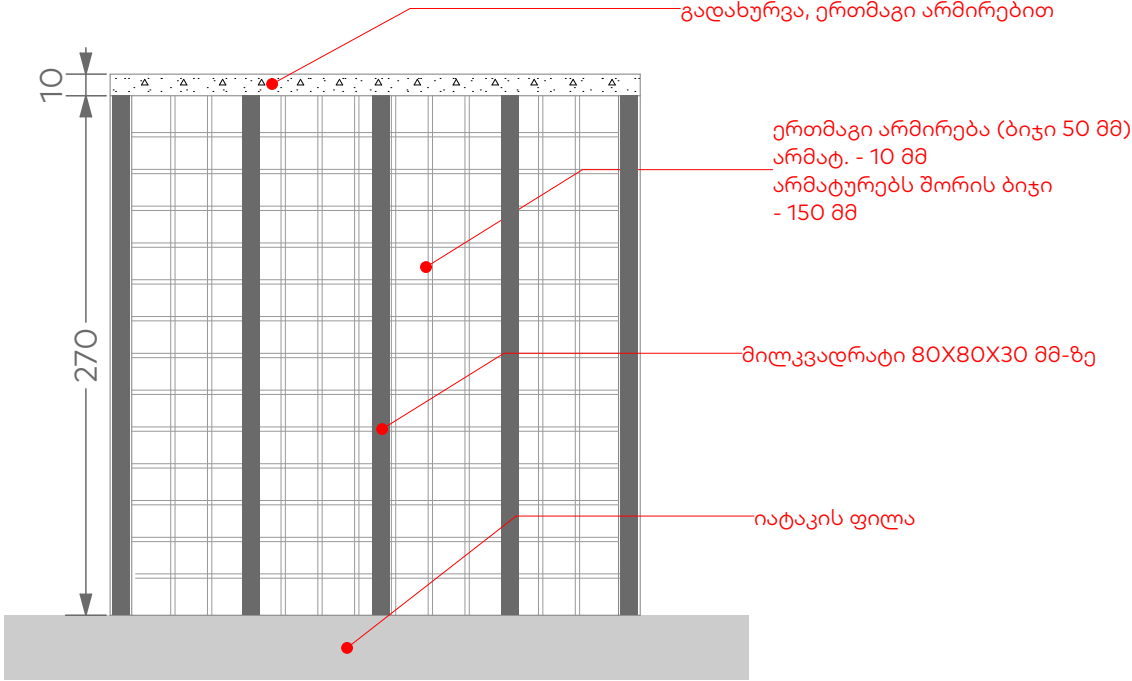



საცავის ჭრილი

ფორმატი			
A3			
პირობითი აღნიშვნები		LEGEND	
შენიშვნები		NOTES	
ექსპლიკაცია		EXPILICATION	
დამკვეთი		საქართველოს ბანკი ს.კ. 204378869	
პროექტი		"ექსპრეს ლომბარდი"	
მისამართი		ქ. თბილისი, ჭავჭავაძის 5 ს/კ 66.45.17.195	
თანამდებობა	სახელი, გვარი	ხელმოწერა	
არქიტექტორი	მ. ლიპარტიანი		
შეამოწმა			
კონსტრუქტორი			
<div><div></div><div><div>ჯანსუხი</div><div>ლომბარდი</div></div></div>			
არქიტექტურული ნაწილი			
მასშ.		თარიღი	
ნახაზი			
დეტალი საცავი			
სტადია	ინდექსი	ფურცელი	
მუშა პროექტი	A.01.3	14	


შიდა ვიტრაჟის დეტალი

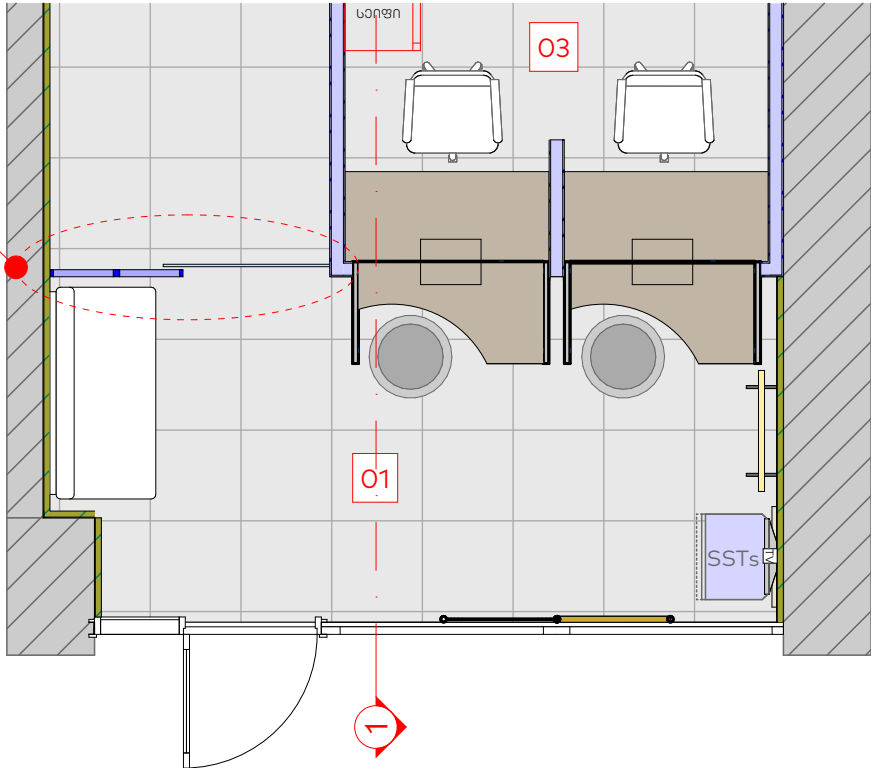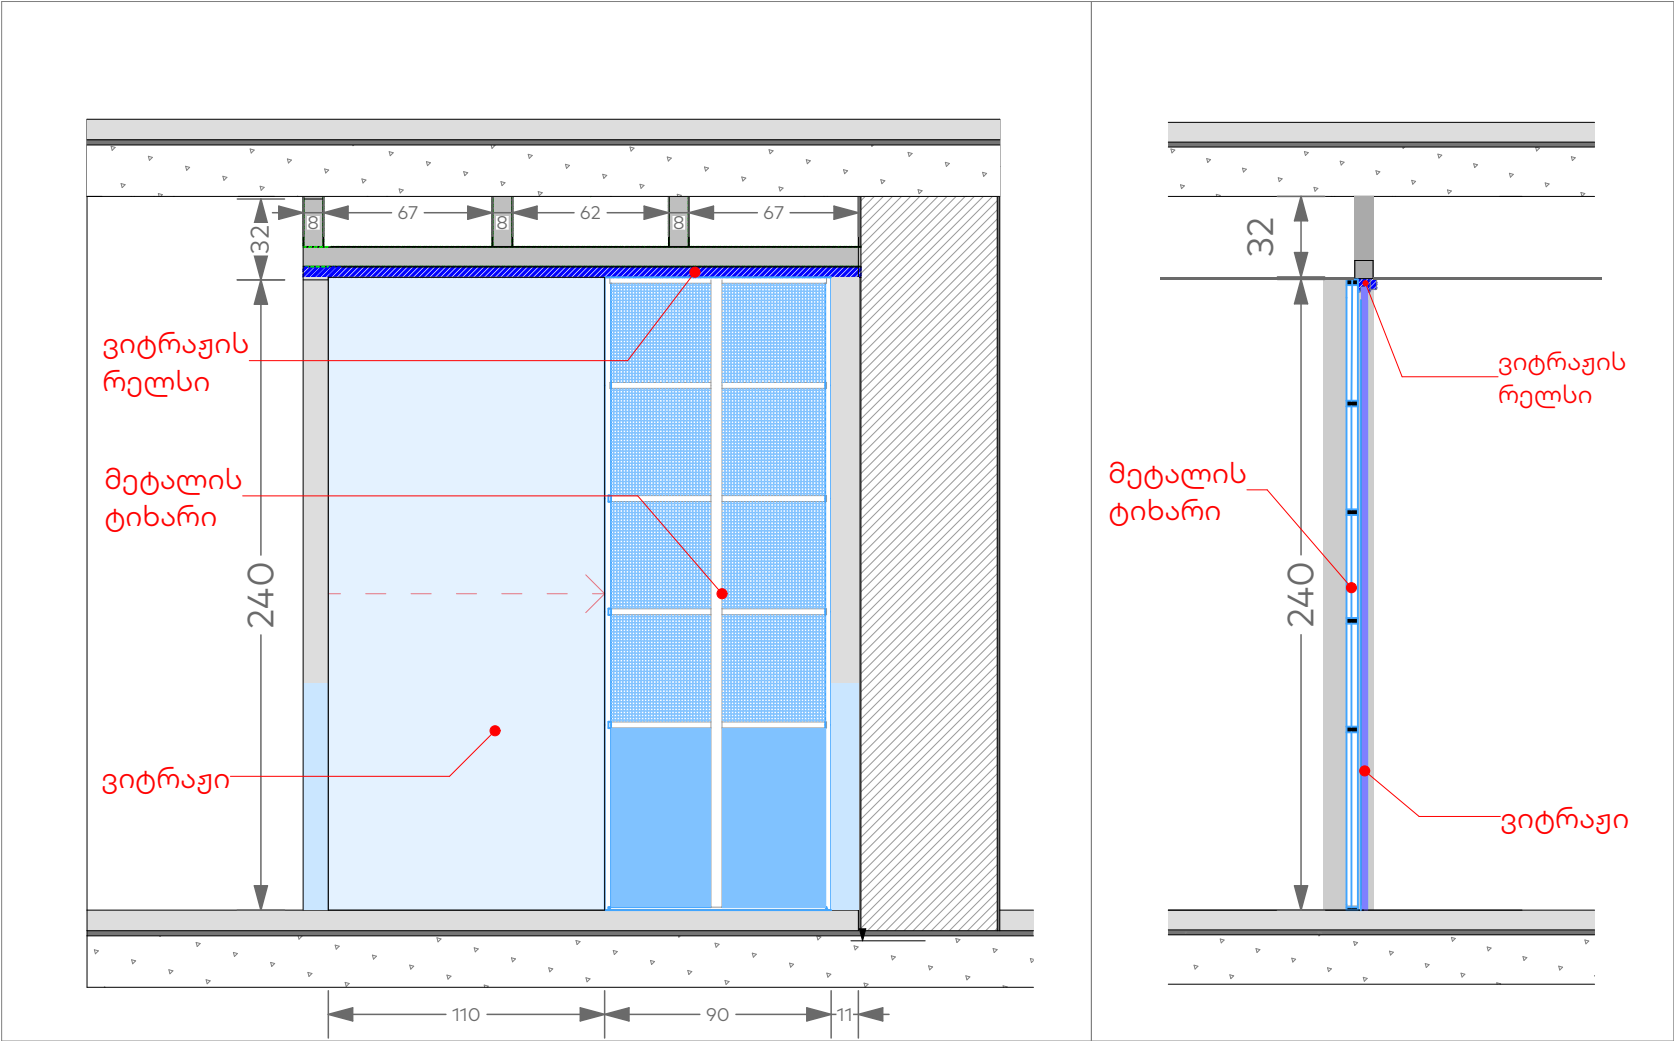

ფორმატი			
A3			
პირობითი აღნიშვნები		LEGEND	
შენიშვნები		NOTES	
ექსპლიკაცია		EXPLICATION	
დამკვეთი		საქართველოს ბანკი ს.კ. 204378869	
პროექტი		"ექსპრეს ლომბარდი"	
მისამართი		ქ. თბილისი, ჭავჭავაძის 5 ს/კ 66.45.17.195	
თანამდებობა	სახელი, გვარი	ხელმოწერა	
არქიტექტორი	მ. ლიპარტიანი		
შეამოწმა			
კონსტრუქტორი			
<div><div></div><div>ნაპარ ლომბარდი</div></div>			
არქიტექტურული ნაწილი			
მასშ.		თარიღი	
ნახაზი			
დეტალი შიდა ვიტრაჟი			
სტადია	ინდექსი	ფურცელი	
მუშა პროექტი	A.01.3	15	

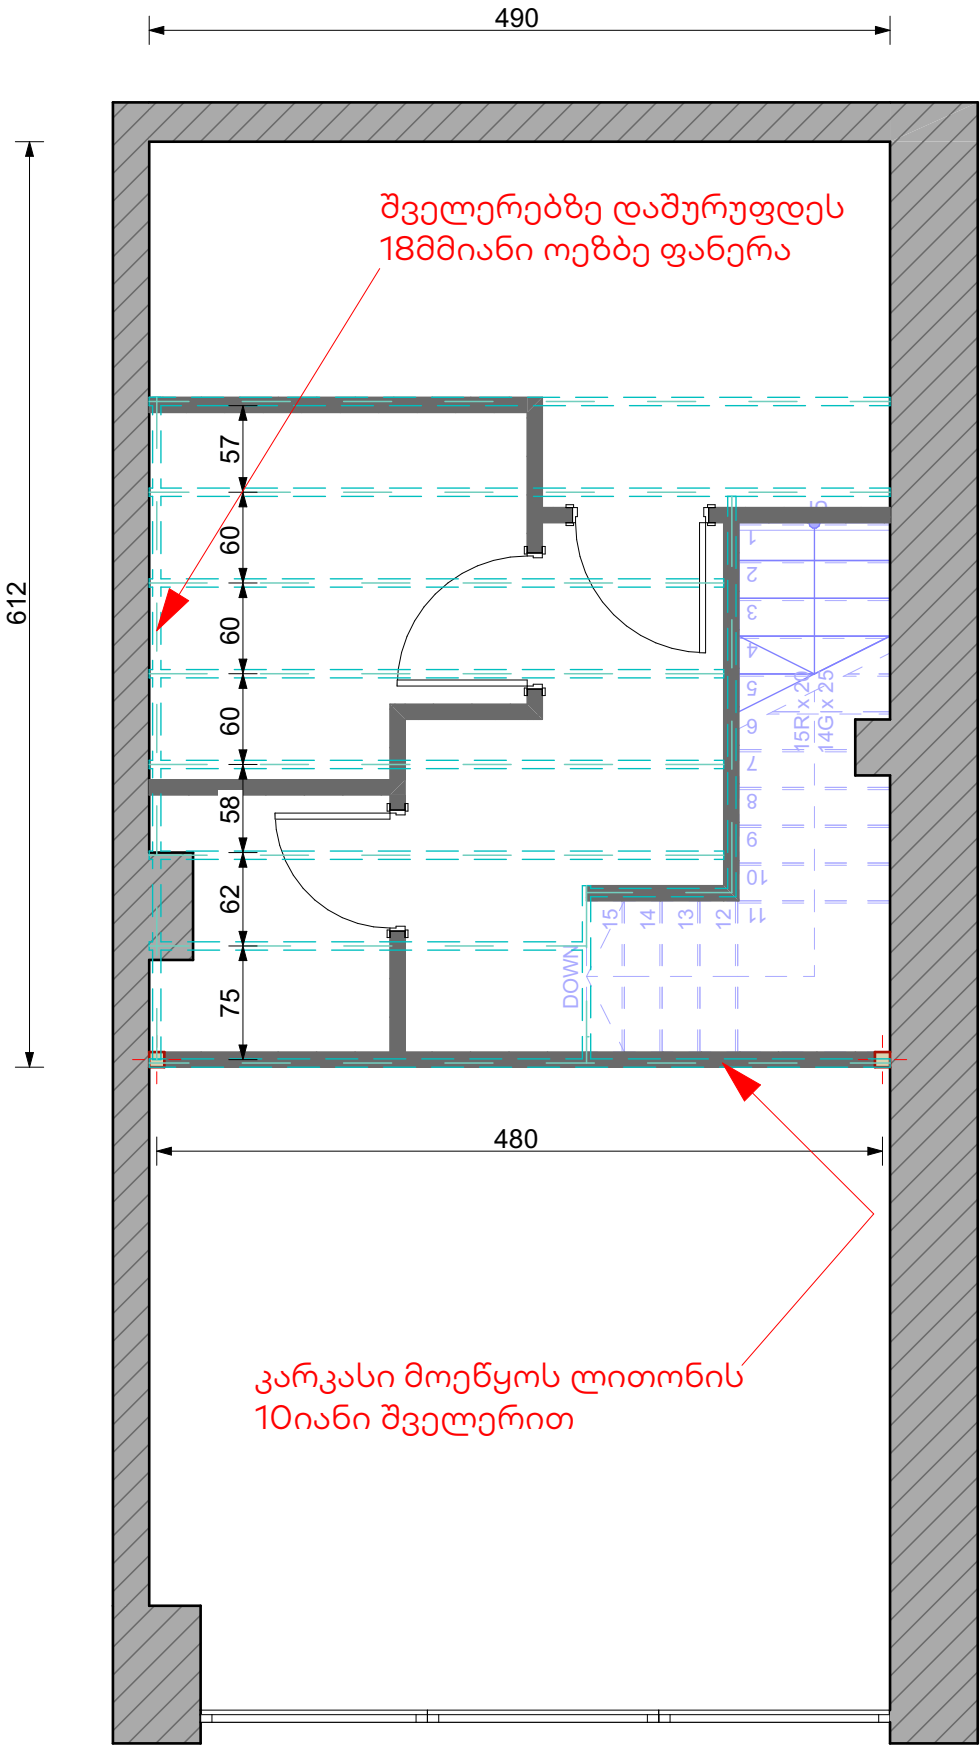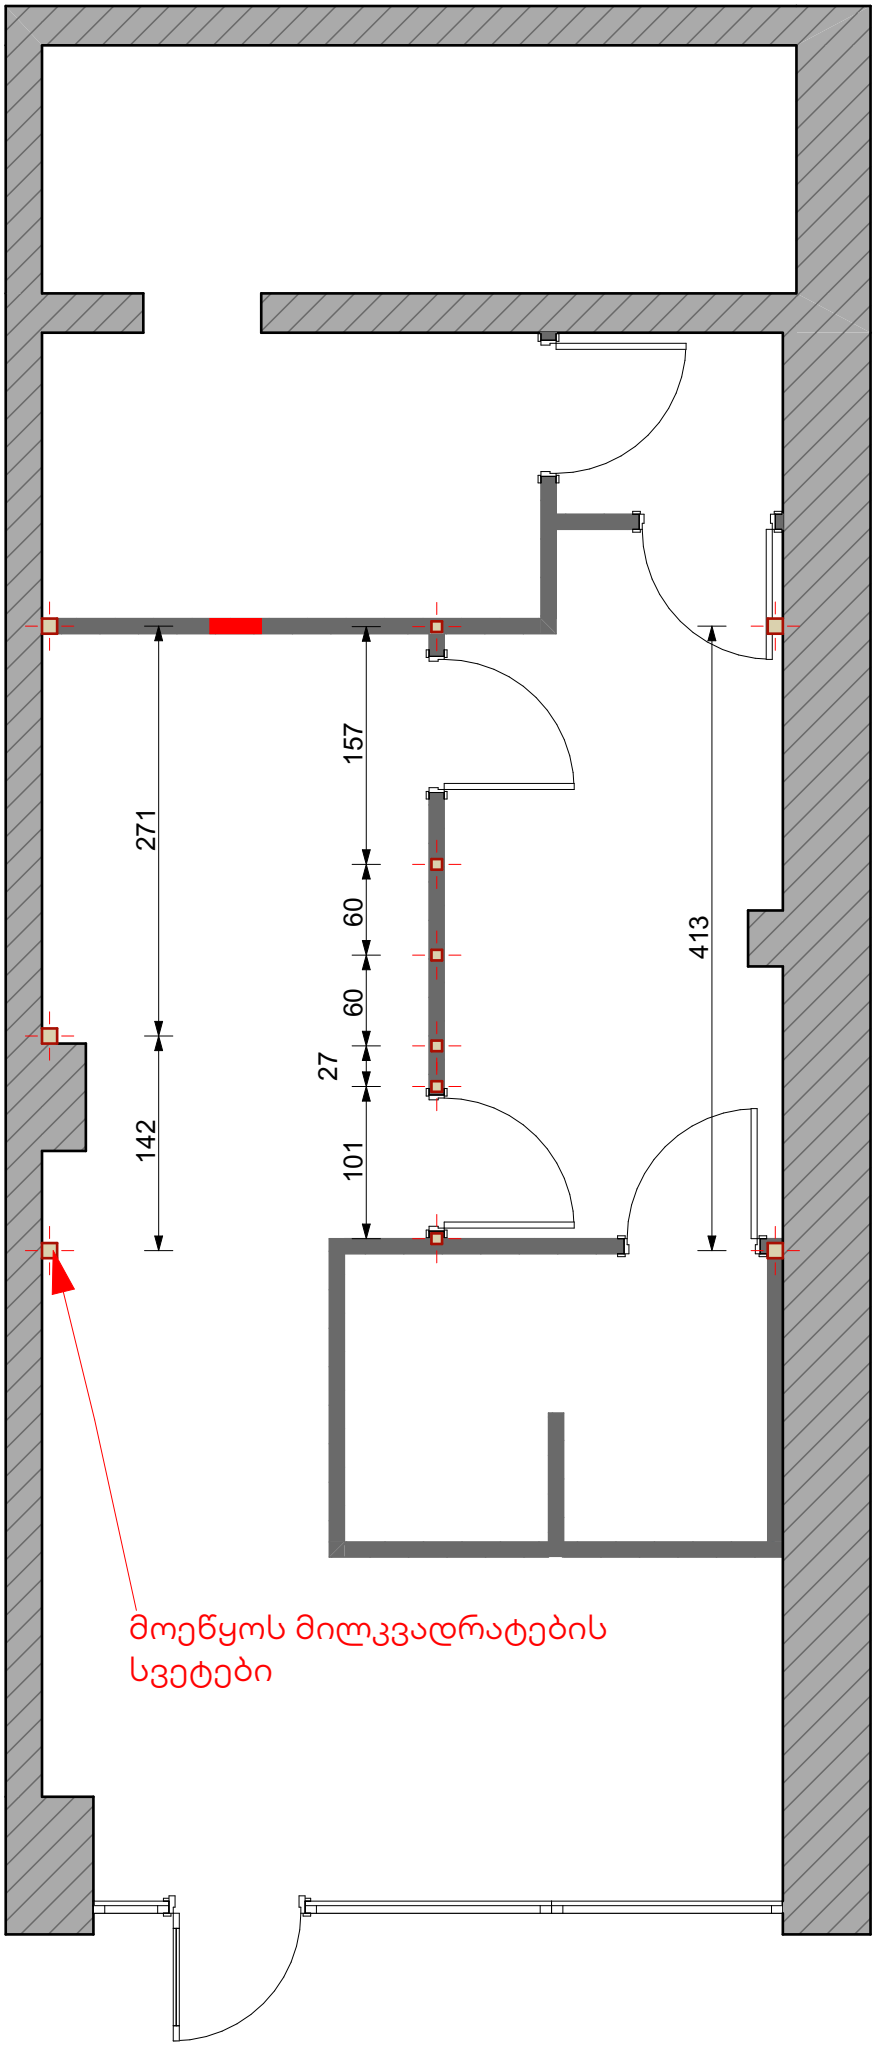

ფორმატი		
A3		
პირობითი აღნიშვნები		LEGEND
შენიშვნები		NOTES
ექსპლიკაცია		EXPLICATION
დამკვეთი	საქართველოს ბანკი ს.კ. 204378869	
პროექტი	"ექსპრეს ლომბარდი"	
მისამართი	ქ. თბილისი, ჭავჭავაძის 5 ს/კ 66.45.17.195	
თანამდებობა	სახელი, გვარი	ხელმოწერა
არქიტექტორი	მ. ლიპარტიანი	
შეამოწმა		
კონსტრუქტორი		
არქიტექტურული ნაწილი		
მასშ.		თარიღი
ნახაზი		
ანტრესოლის მოწყობა		
სტადია	ინდექსი	ფურცელი
მუშა პროექტი	A.01.3	

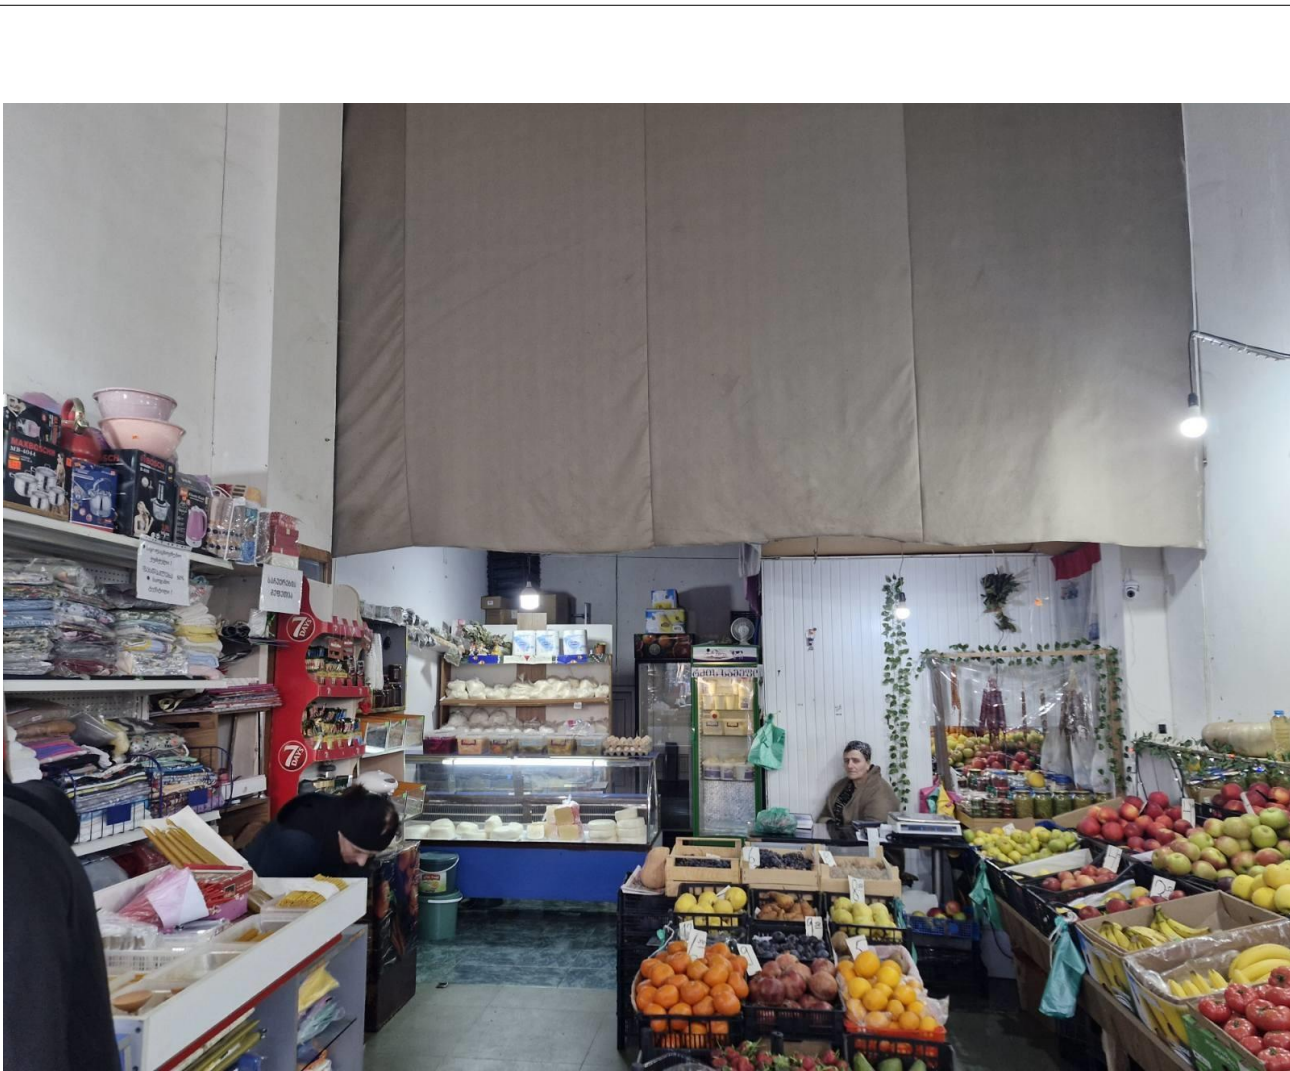

ფორმატი			
A3			
პირობითი აღნიშვნები		LEGEND	
შენიშვნები		NOTES	
ექსპლიკაცია		EXPLICATION	
დამკვეთი		საქართველოს ბანკი ს.კ. 204378869	
პროექტი		"ექსპრეს ლომბარდი"	
მისამართი		ქ. თბილისი, ჭავჭავაძის 5 ს/კ 66.45.17.195	
თანამდებობა	სახელი, გვარი	ხელმოწერა	
არქიტექტორი	მ. ლიპარტიანი		
შეამოწმა			
კონსტრუქტორი			
<div><div></div><div><div>ჯსკ ლომბარდი</div></div></div>			
არქიტექტურული ნაწილი			
მასშ.		თარიღი	
ნახაზი			
ფოტოები			
სტადია	ინდექსი	ფურცელი	
მუშა პროექტი	A.013	16	