

ზუგდიდი მოლი DINN

ქ.ზუგდიდი, ქ. კოსტავა, N28


ს/კ:43.31.67.604.01.01.012

ფართი: 122.2 მ²

არქიტექტურული პროექტი




საქართველოს ბანკი
BANK OF GEORGIA

			ფორმატი	
			A3	
			პირობითი აღნიშვნები	
			LEGEND	
				მ/თ ნესტგამძლე ტიხარი დათბუნებით	
				მ/თ ნესტგამძლე კედელი დათბუნებით	
				მ/თ ნესტგამძლე ტიხარი	
				მ/თ ნესტგამძლე კედელი	
				მეტალის ტიხარი. 2მმ ლისტი	
				მეტალის ტიხარი 2მმ ლისტი,არშირება,ბეტონი	
				კერამო გრანიტი 30x60(სერი)	
				კერამო გრანიტი 20x120(ყავისფერი)	
			შენიშვნები	
			NOTES	
			ექსპლიკაცია	
			EXPILICATION	
			<table><tr><td colspan="3">ოთახების ჩამონათვალი</td></tr><tr><td>ნომერი</td><td>ოთახის დასახელება</td><td>ფართობი</td></tr><tr><td>01</td><td>24/7</td><td>20.1</td></tr><tr><td>02</td><td>მოსაცდელი</td><td>63.5</td></tr><tr><td>03</td><td>მიმღები</td><td></td></tr><tr><td>04</td><td>თელერი</td><td></td></tr><tr><td>05</td><td>შეხვედრების ოთახი</td><td>6.7</td></tr><tr><td>06</td><td>ბანკირი</td><td></td></tr><tr><td>07</td><td>ტექნიკური ოთახი</td><td>5.5</td></tr><tr><td>08</td><td>სამზარეულო</td><td>8.1</td></tr><tr><td>09</td><td>საკრედიტო</td><td>7.1</td></tr><tr><td>10</td><td>ტამბური</td><td>1.4</td></tr><tr><td>11</td><td>სალარო</td><td>4.9</td></tr><tr><td colspan="2"></td><td>117.3</td></tr></table>			ოთახების ჩამონათვალი			ნომერი	ოთახის დასახელება	ფართობი	01	24/7	20.1	02	მოსაცდელი	63.5	03	მიმღები		04	თელერი		05	შეხვედრების ოთახი	6.7	06	ბანკირი		07	ტექნიკური ოთახი	5.5	08	სამზარეულო	8.1	09	საკრედიტო	7.1	10	ტამბური	1.4	11	სალარო	4.9		
ოთახების ჩამონათვალი	
ნომერი	ოთახის დასახელება	ფართობი	
01	24/7	20.1	
02	მოსაცდელი	63.5	
03	მიმღები	
04	თელერი	
05	შეხვედრების ოთახი	6.7	
06	ბანკირი	
07	ტექნიკური ოთახი	5.5	
08	სამზარეულო	8.1	
09	საკრედიტო	7.1	
10	ტამბური	1.4	
11	სალარო	4.9	
		117.3	
			დამკვეთი	
			საქართველოს ბანკი ს/კ: 204378869	
			პროექტი	
			"Mini Dinn"	
			მისამართი	
			ქ.ზუგდიდი, ქ. კოსტავა, N28 ს/კ: 43.31.67.604.01.01.012	
			თანამდებობა	სახელი, გვარი	ხელმოწერა	
			პროექტის ავტორი	გ.გოშაძე	
			<div>საქართველოს ბანკი BANK OF GEORGIA</div>	
			არქიტექტურული ნაწილი	
			მასშტაბი	
			ნახაზი	სარჩევი	
			თარიღი	3/25/2025	
			სტადია	მუშა პროექტი	
			ფურცელი	



ფორმატი	
A3	
პირობითი აღნიშვნები		LEGEND	
	მ/თ ნესტგამძლე ტიხარი დათბუნებით	
	მ/თ ნესტგამძლე კედელი დათბუნებით	
	მ/თ ნესტგამძლე ტიხარი	
	მ/თ ნესტგამძლე კედელი	
	მეტალის ტიხარი. 28მ ლისტი, მ/თ ნესტგამძლე ფილა	
	მეტალის ტიხარი 28მ ლისტი, არშირება, ბეტონი, მ/თ ნესტგამძლე ფილა	
	კერამო გრანიტი 30x60(სერი)	
	კერამო გრანიტი 20x120(ყავისფერი)	
შენიშვნები		NOTES	
ექსპლიკაცია		EXPLICATION	
<table><tr><th colspan="3">ოთახების ჩამონათვალი</th></tr><tr><th>ნომერი</th><th>ოთახის დასახელება</th><th>ფართობი</th></tr><tr><td>01</td><td>24/7</td><td>20.1</td></tr><tr><td>02</td><td>მოსაცდელი</td><td>63.5</td></tr><tr><td>03</td><td>მიმღები</td><td></td></tr><tr><td>04</td><td>თელერი</td><td></td></tr><tr><td>05</td><td>შეხვედრების ოთახი</td><td>6.7</td></tr><tr><td>06</td><td>ბანკირი</td><td></td></tr><tr><td>07</td><td>ტექნიკური ოთახი</td><td>5.5</td></tr><tr><td>08</td><td>სამზარეულო</td><td>8.1</td></tr><tr><td>09</td><td>საკრედიტო</td><td>7.1</td></tr><tr><td>10</td><td>ტამბური</td><td>1.4</td></tr><tr><td>11</td><td>სალარო</td><td>4.9</td></tr><tr><td colspan="2"></td><td>117.3</td></tr></table>			ოთახების ჩამონათვალი			ნომერი	ოთახის დასახელება	ფართობი	01	24/7	20.1	02	მოსაცდელი	63.5	03	მიმღები		04	თელერი		05	შეხვედრების ოთახი	6.7	06	ბანკირი		07	ტექნიკური ოთახი	5.5	08	სამზარეულო	8.1	09	საკრედიტო	7.1	10	ტამბური	1.4	11	სალარო	4.9			117.3
ოთახების ჩამონათვალი	
ნომერი	ოთახის დასახელება	ფართობი	
01	24/7	20.1	
02	მოსაცდელი	63.5	
03	მიმღები	
04	თელერი	
05	შეხვედრების ოთახი	6.7	
06	ბანკირი	
07	ტექნიკური ოთახი	5.5	
08	სამზარეულო	8.1	
09	საკრედიტო	7.1	
10	ტამბური	1.4	
11	სალარო	4.9	
		117.3	
დამკვეთი		საქართველოს ბანკი ს/კ: 204378869	
პროექტი		"Mini Dinn"	
მისამართი		ქ.ზუგდიდი, ქ. კოსტავა, N28 ს/კ: 43.31.67.604.01.01.012	
თანამდებობა	სახელი, გვარი	ხელმოწერა	
პროექტის ავტორი	გ.გოშაძე	
არქიტექტურული ნაწილი	
მასშტაბი	
ნახაზი	არსებული სურათები	
თარიღი	3/31/2025	
სტადია	მუშა პროექტი	
ფურცელი	1.1	

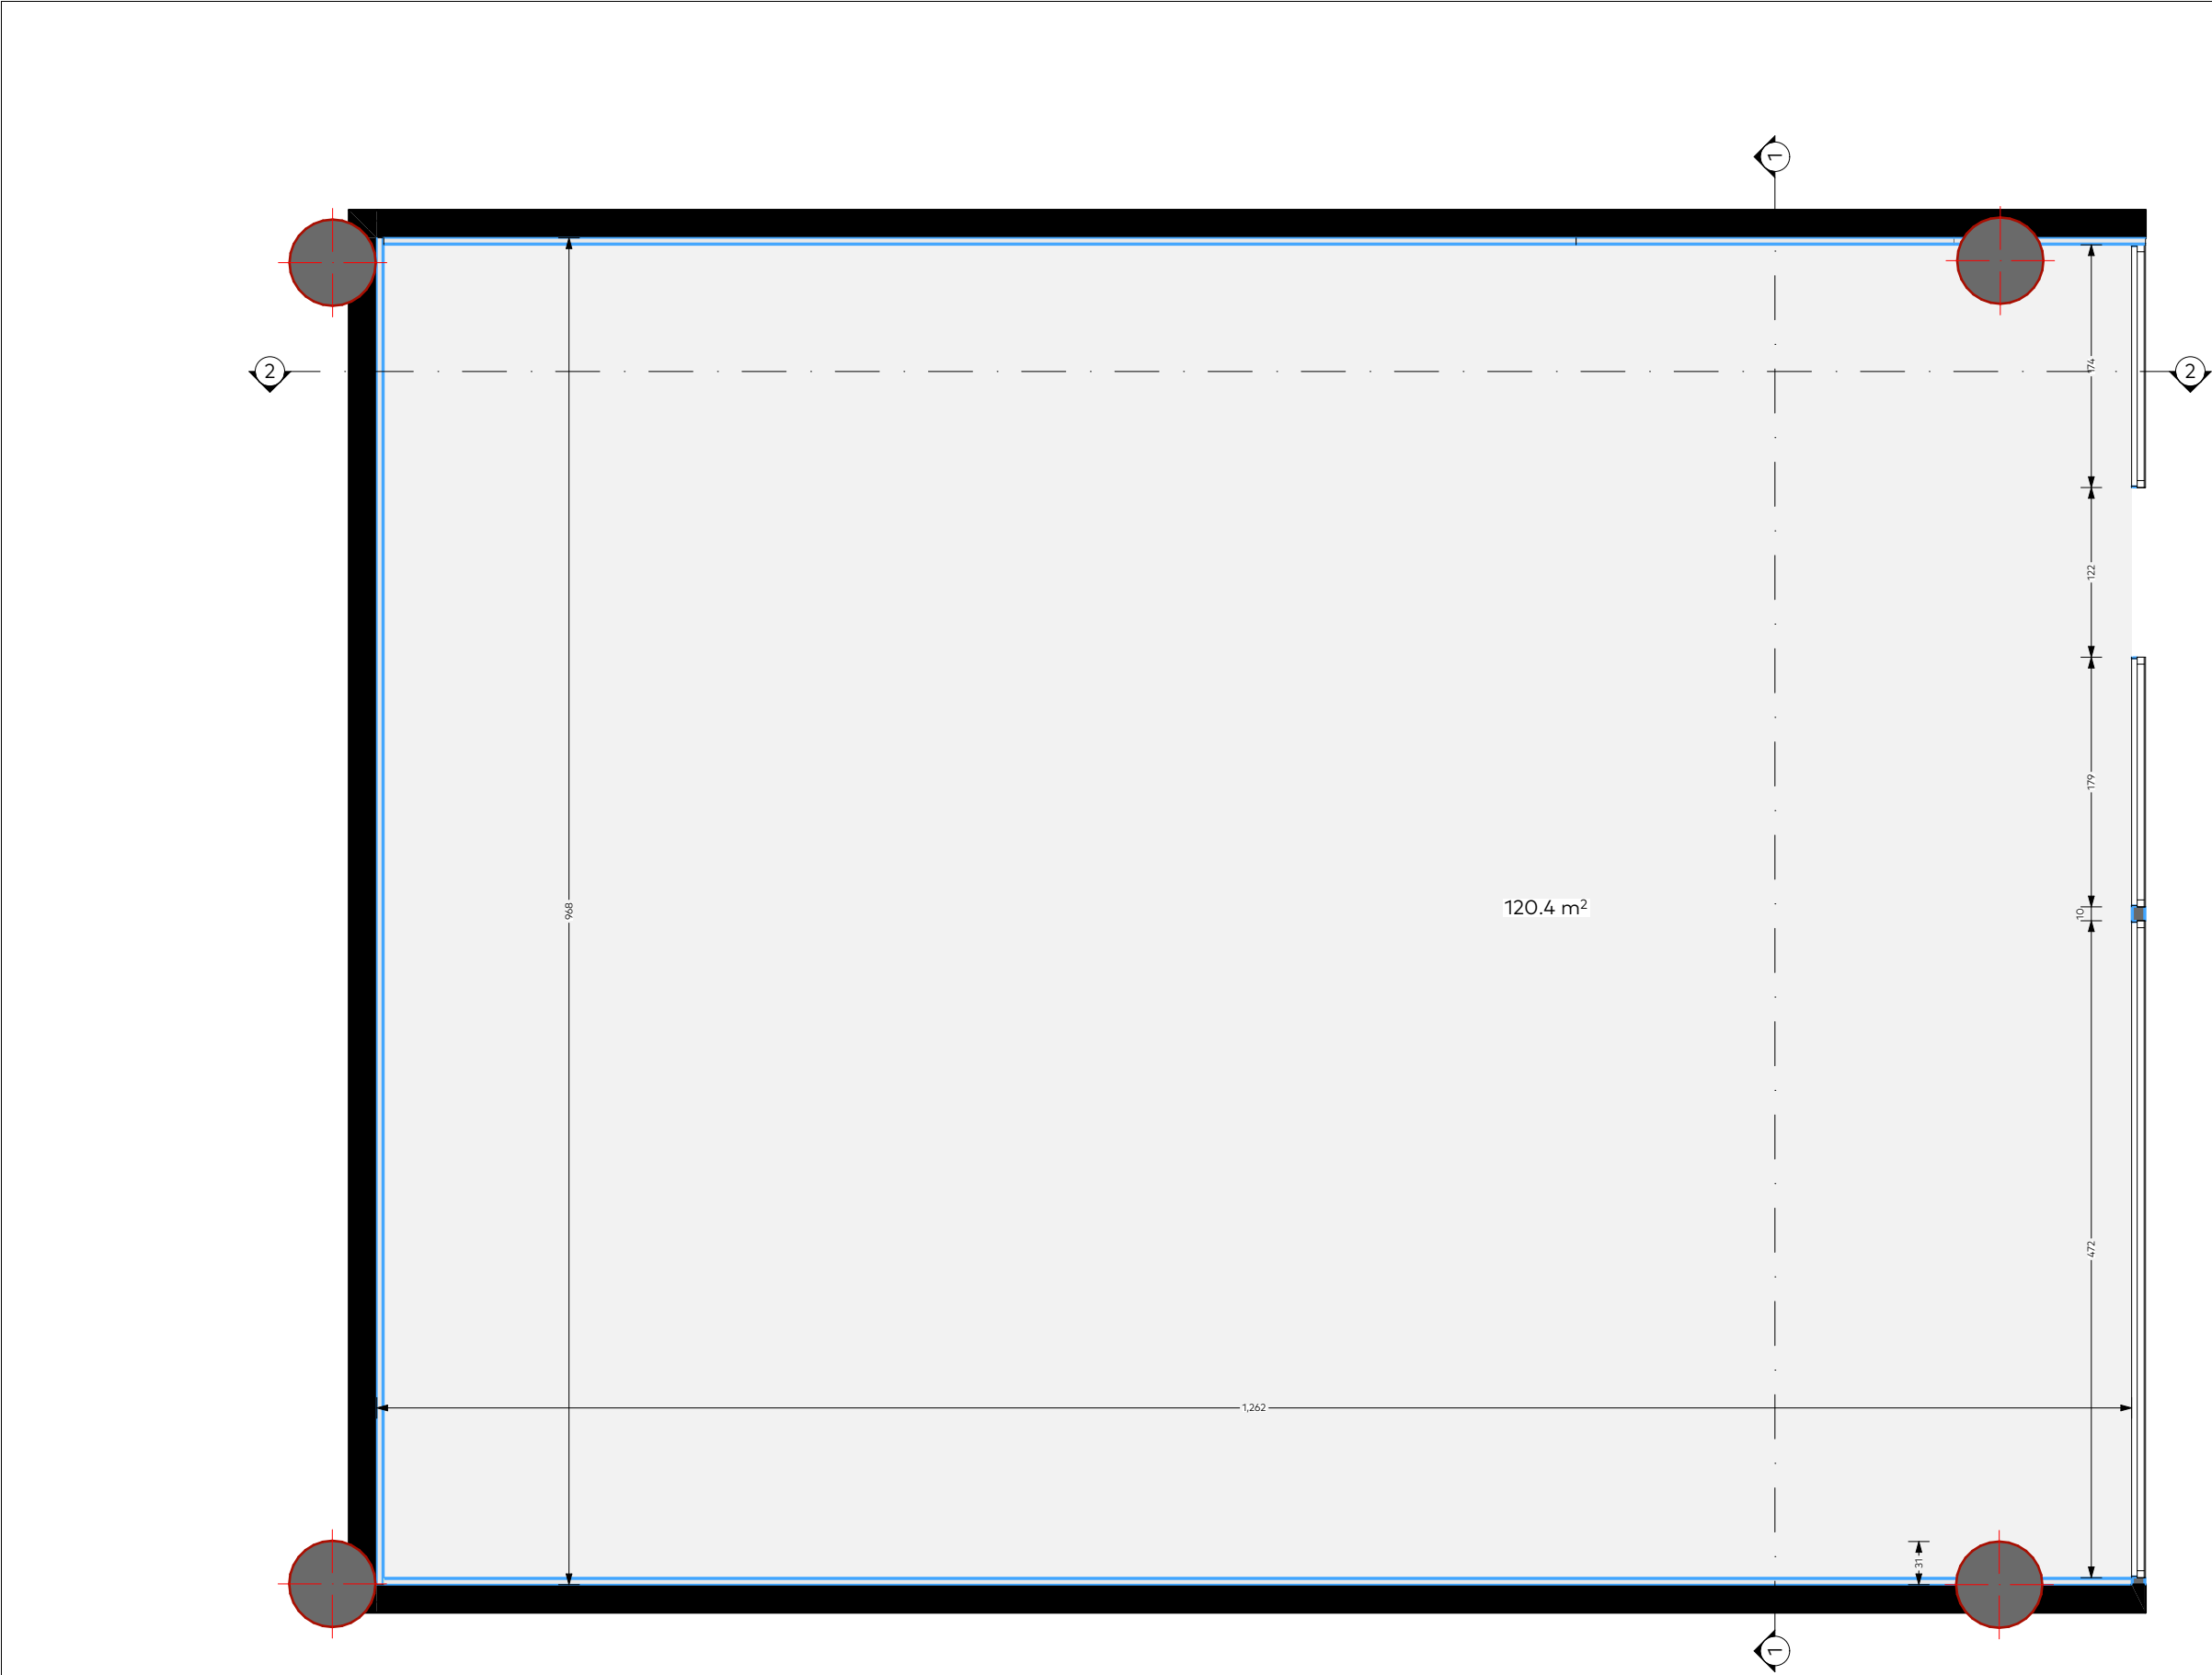

ფორმატი	
A3	
პირობითი აღნიშვნები	LEGEND
	მ/თ ნესტგამძლე ტიხარი დათბუნებით
	მ/თ ნესტგამძლე კედელი დათბუნებით
	მ/თ ნესტგამძლე ტიხარი
	მ/თ ნესტგამძლე კედელი
	მეტალის ტიხარი. 28მ ლისტი, მ/თ ნესტგამძლე ფილა
	მეტალის ტიხარი 28მ ლისტი,არმირება,ბეტონი, მ/თ ნესტგამძლე ფილა
	კერამო გრანიტი 30x60(სერი)
	კერამო გრანიტი 20x120(ყავისფერი)

შენიშვნებიNOTES

ექსპლიკაციაEXPLICATION

ოთახების ჩამონათვალი		
ნომერი	ოთახის დასახელება	ფართობი
01	24/7	20.1
02	მოსაცდელი	63.5
03	მიმღები	
04	თელერი	
05	შეხვედრების ოთახი	6.7
06	ბანკირი	
07	ტექნიკური ოთახი	5.5
08	სამზარეულო	8.1
09	საკრედიტო	7.1
10	ტამბური	1.4
11	სალარო	4.9
		117.3

დამკვეთი საქართველოს ბანკი ს/კ: 204378869

პროექტი "Mini Dinn"


მისამართი ქ.ზუგდიდი, ქ. კოსტავა, N28 ს/კ: 43.31.67.604.01.01.012

თანამდებობა	სახელი, გვარი	ხელმოწერა
პროექტის ავტორი	გ.გოშაძე	



არქიტექტურული ნაწილი

მასშტაბი	1:50
ნახაზი	ანაზომი
თარიღი	3/31/2025
სტადია	მუშა პროექტი
ფურცელი	2.1

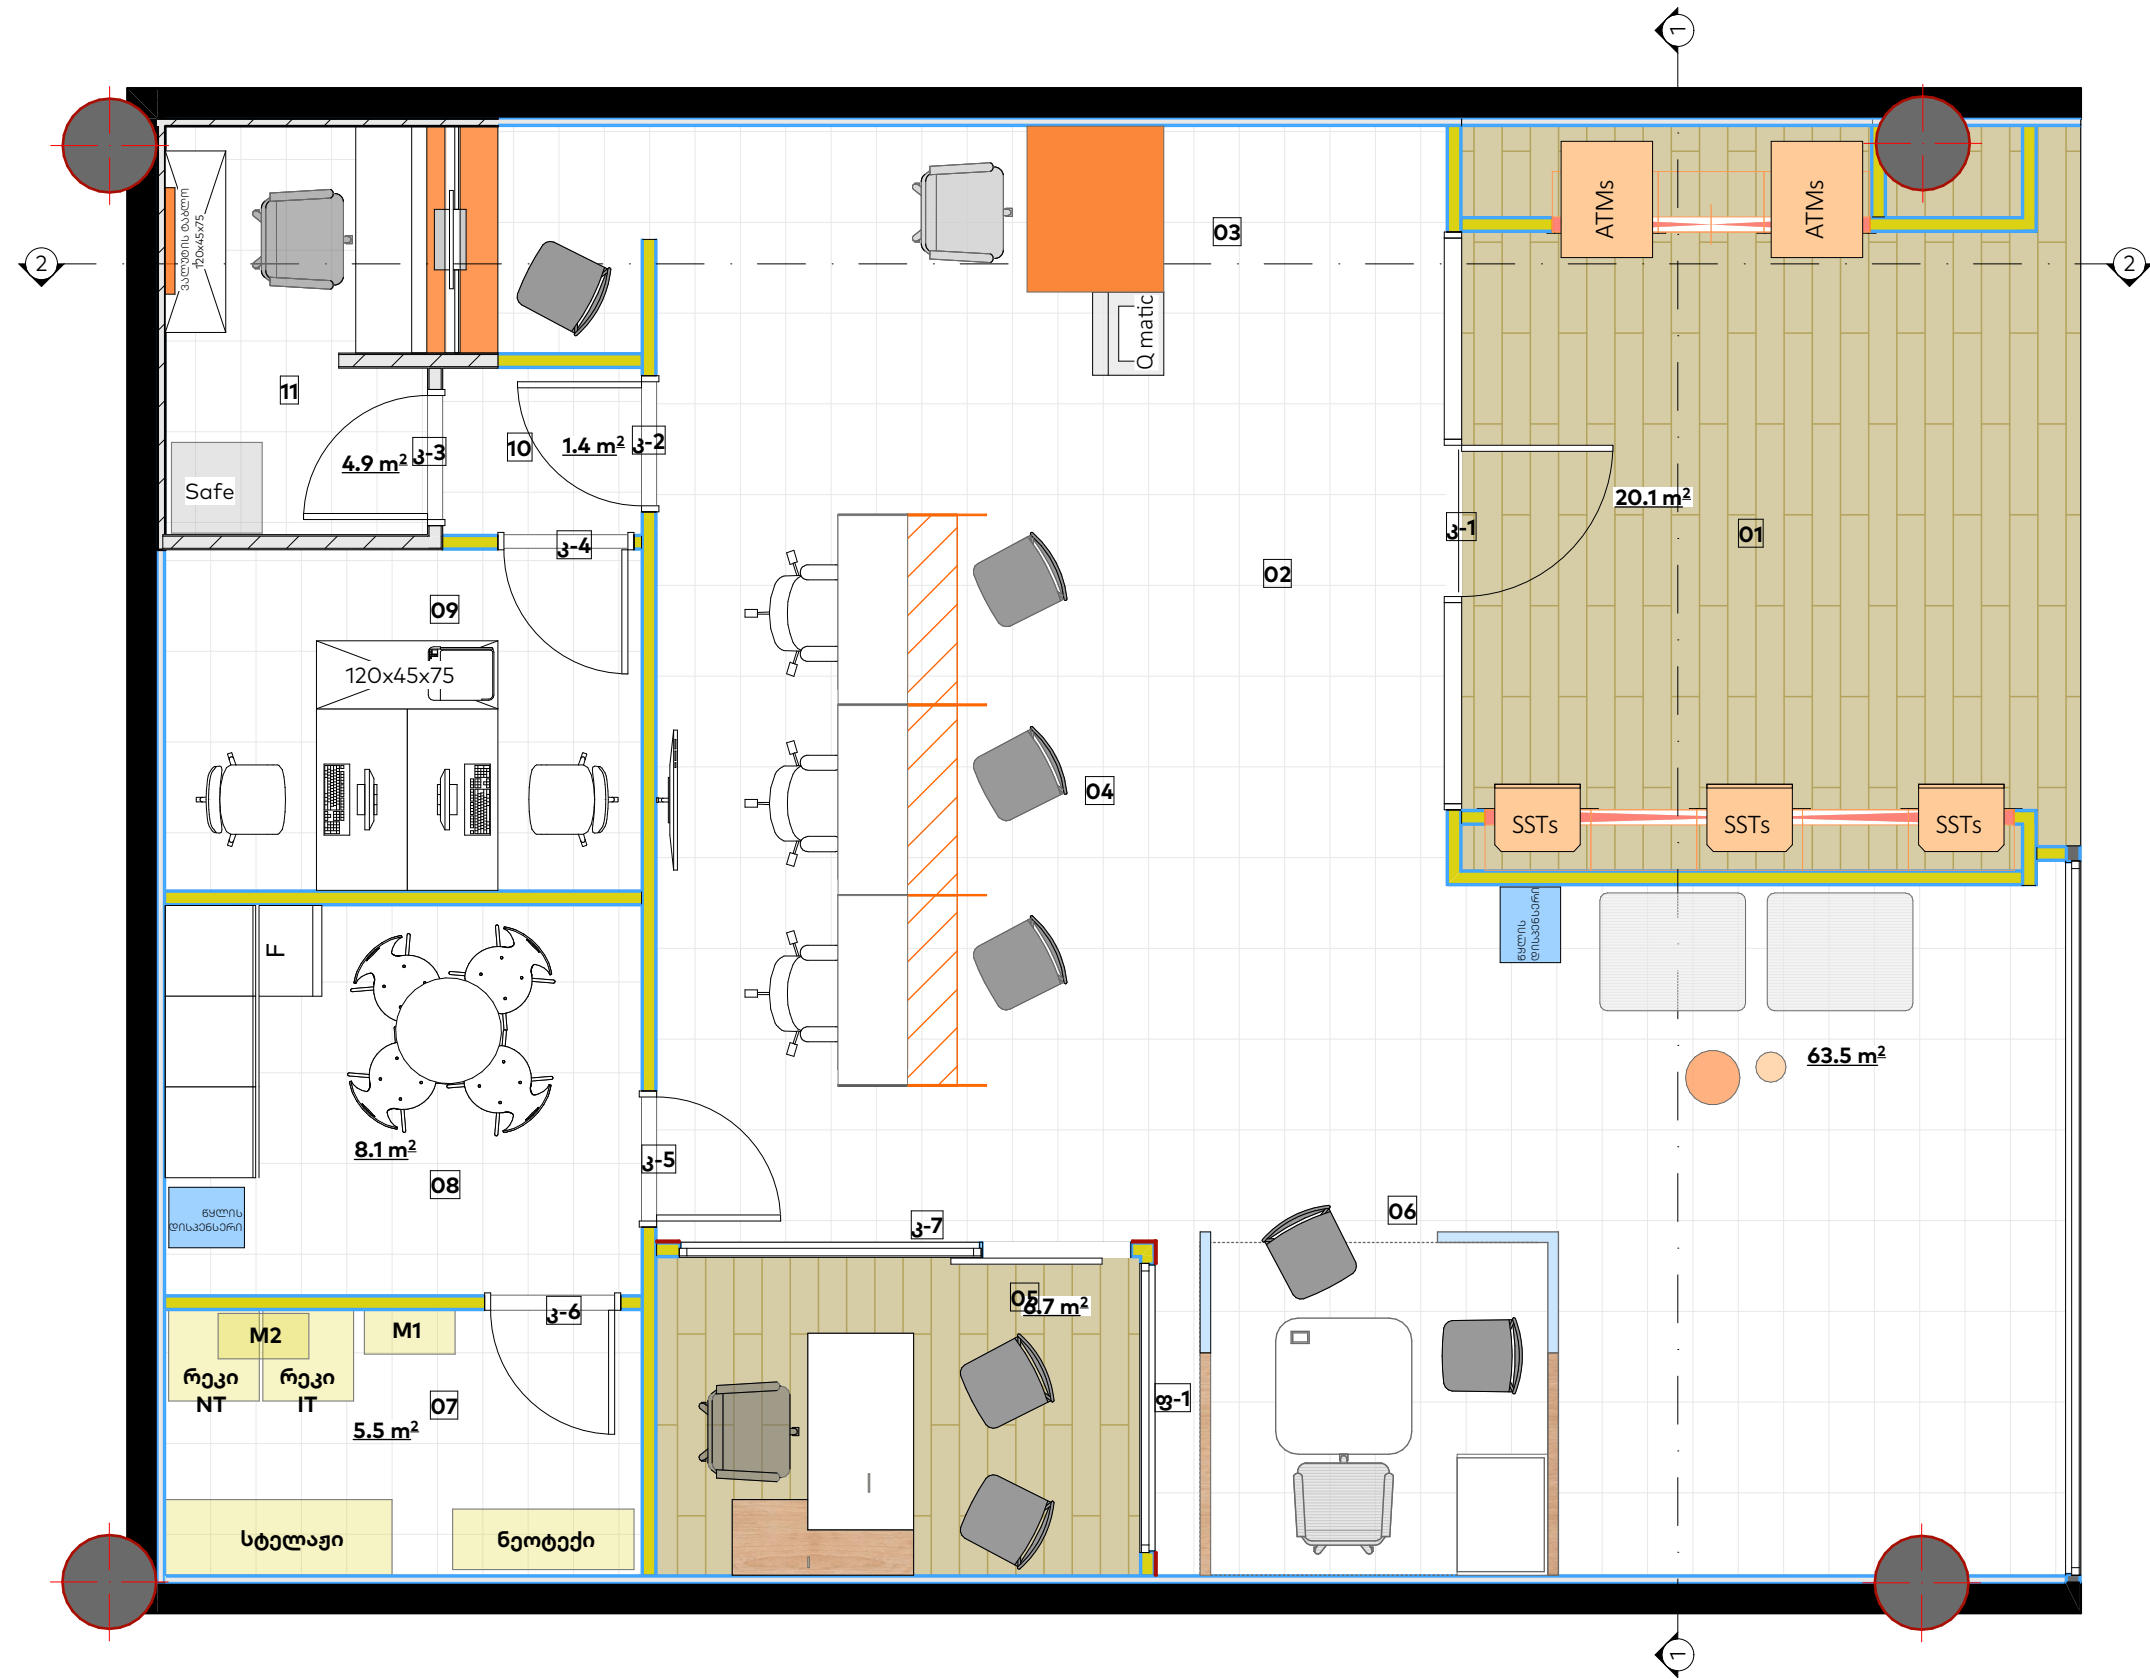

ფორმატი	
A3	
პირობითი აღნიშვნები	LEGEND
	მ/თ ნესტგამძლე ტიხარი დათბუნებით
	მ/თ ნესტგამძლე კედელი დათბუნებით
	მ/თ ნესტგამძლე ტიხარი
	მ/თ ნესტგამძლე კედელი
	მეტალის ტიხარი, 28მ ლისტი, მ/თ ნესტგამძლე ფილა
	მეტალის ტიხარი 28მ ლისტი, არმირება, ბეტონი, მ/თ ნესტგამძლე ფილა
	კერამო გრანიტი 30x60(სერი)
	კერამო გრანიტი 20x120(ყავისფერი)

შენიშვნები

NOTES

ექსპლიკაცია

ოთახების ჩამონათვალი		
ნომერი	ოთახის დასახელება	ფართობი
01	24/7	20.1
02	მოსაცდელი	63.5
03	მიმღები	
04	თელური	
05	შეხვედრების ოთახი	6.7
06	ბანკირი	
07	ტექნიკური ოთახი	5.5
08	სამზარეულო	8.1
09	საკრედიტო	7.1
10	ტამბური	1.4
11	სალარო	4.9
		117.3

დამკვეთი საქართველოს ბანკი
ს/კ: 204378869

პროექტი "Mini Dinn"


მისამართი ქ. ზუგდიდი, ქ. კოსტავა, N28
ს/კ: 43.31.67.604.01.01.012


თანამდებობა	სახელი, გვარი	ხელმოწერა
პროექტის ავტორი	გ. გომიძე	



არქიტექტურული ნაწილი

მასშტაბი	1:50
ნახაზი	2.2 გეგმა
თარიღი	4/15/2025
სტადია	მუშა პროექტი
ფურცელი	

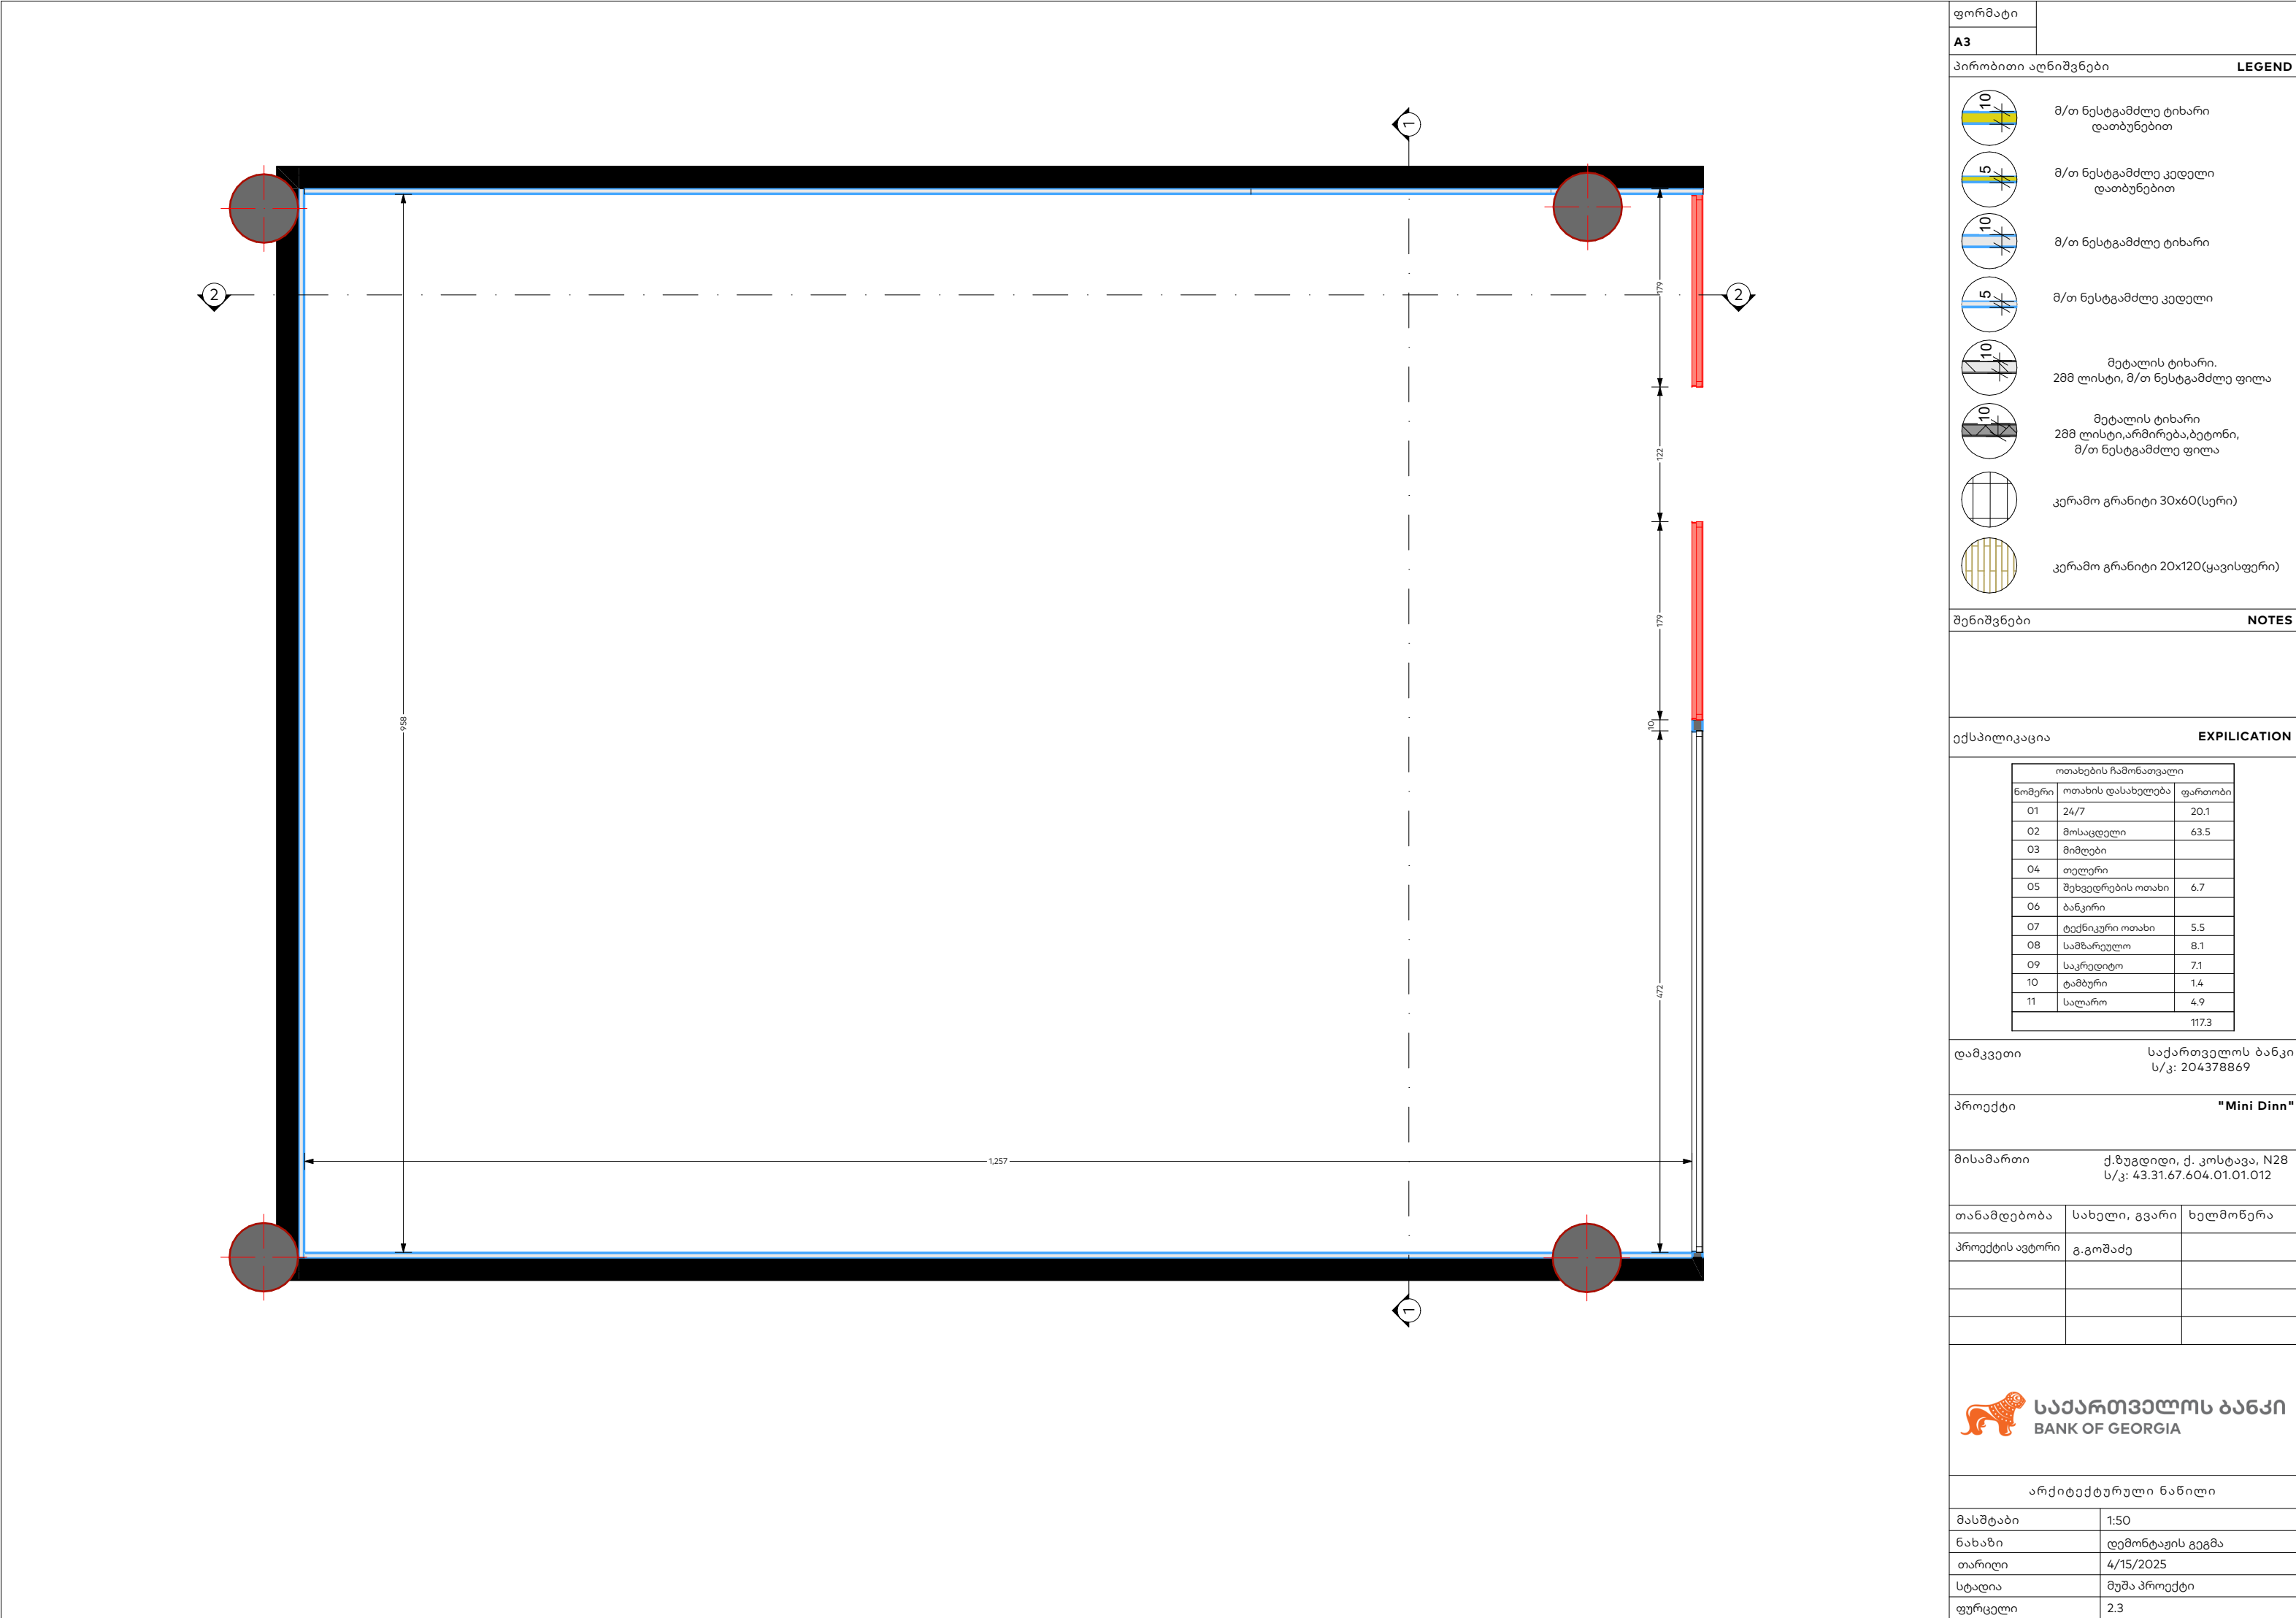

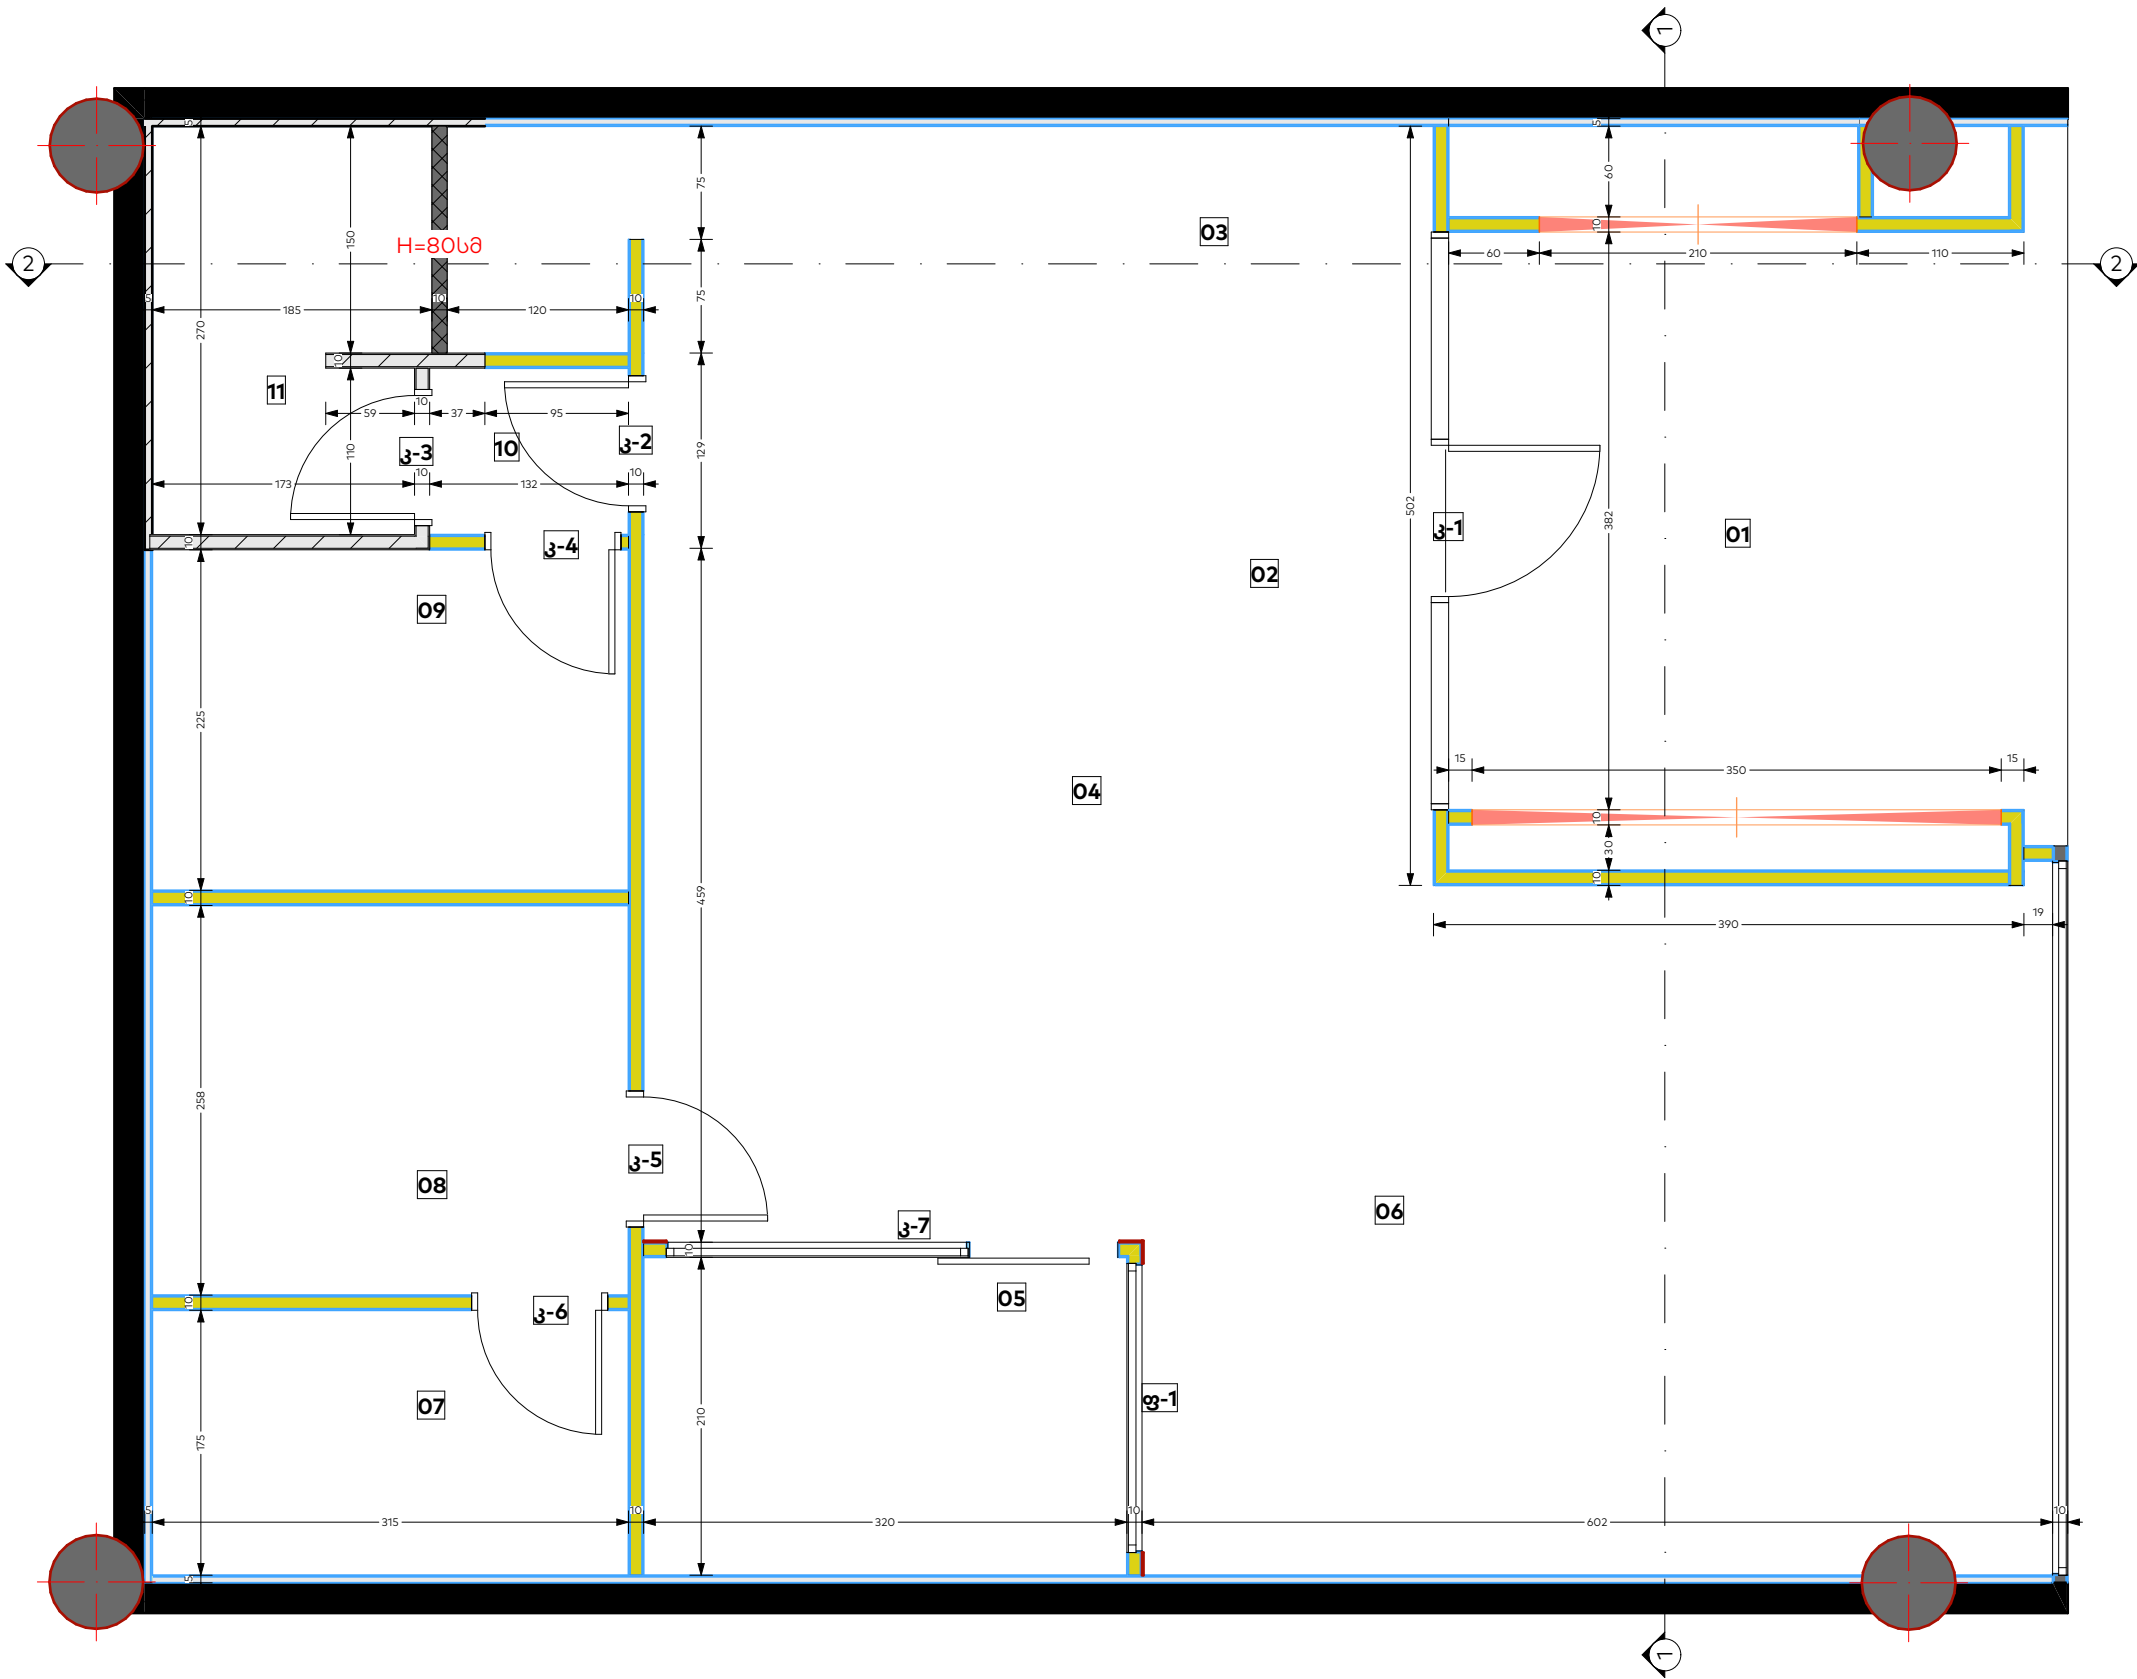

ფორმატი	
A3	
პირობითი აღნიშვნები	LEGEND
	მ/თ ნესტგამძლე ტიხარი დათბუნებით
	მ/თ ნესტგამძლე კედელი დათბუნებით
	მ/თ ნესტგამძლე ტიხარი
	მ/თ ნესტგამძლე კედელი
	მეტალის ტიხარი. 288 ლისტი, მ/თ ნესტგამძლე ფილა
	მეტალის ტიხარი 288 ლისტი, არმირება, ბეტონი, მ/თ ნესტგამძლე ფილა
	კერამო გრანიტი 30x60(სერი)
	კერამო გრანიტი 20x120(ყავისფერი)

შენიშვნები

ექსპლიკაცია

ნომერი	ოთახის დასახელება	ფართობი
01	24/7	20.1
02	მოსადგელი	63.5
03	მიმღები	
04	თელერი	
05	შეხვედრების ოთახი	6.7
06	ბანკირი	
07	ტექნიკური ოთახი	5.5
08	სამზარეულო	8.1
09	საკრედიტო	7.1
10	ტამბური	1.4
11	სალარო	4.9
		117.3

დამკვეთი

საქართველოს ბანკი
ს/კ: 204378869

პროექტი

"Mini Dinn"

მისამართი

ქ.ზუგდიდი, ქ. კოსტავა, N28
ს/კ: 43.31.67.604.01.01.012

თანამდებობა

სახელი, გვარი

ხელმოწერა

პროექტის ავტორი

გ.გოშაძე

არქიტექტურული ნაწილი

მასშტაბი

1:50

ნახაზი

კედლების მონტაჟი

თარიღი


4/15/2025

სტადია

მუშა პროექტი

ფურცელი

2.4

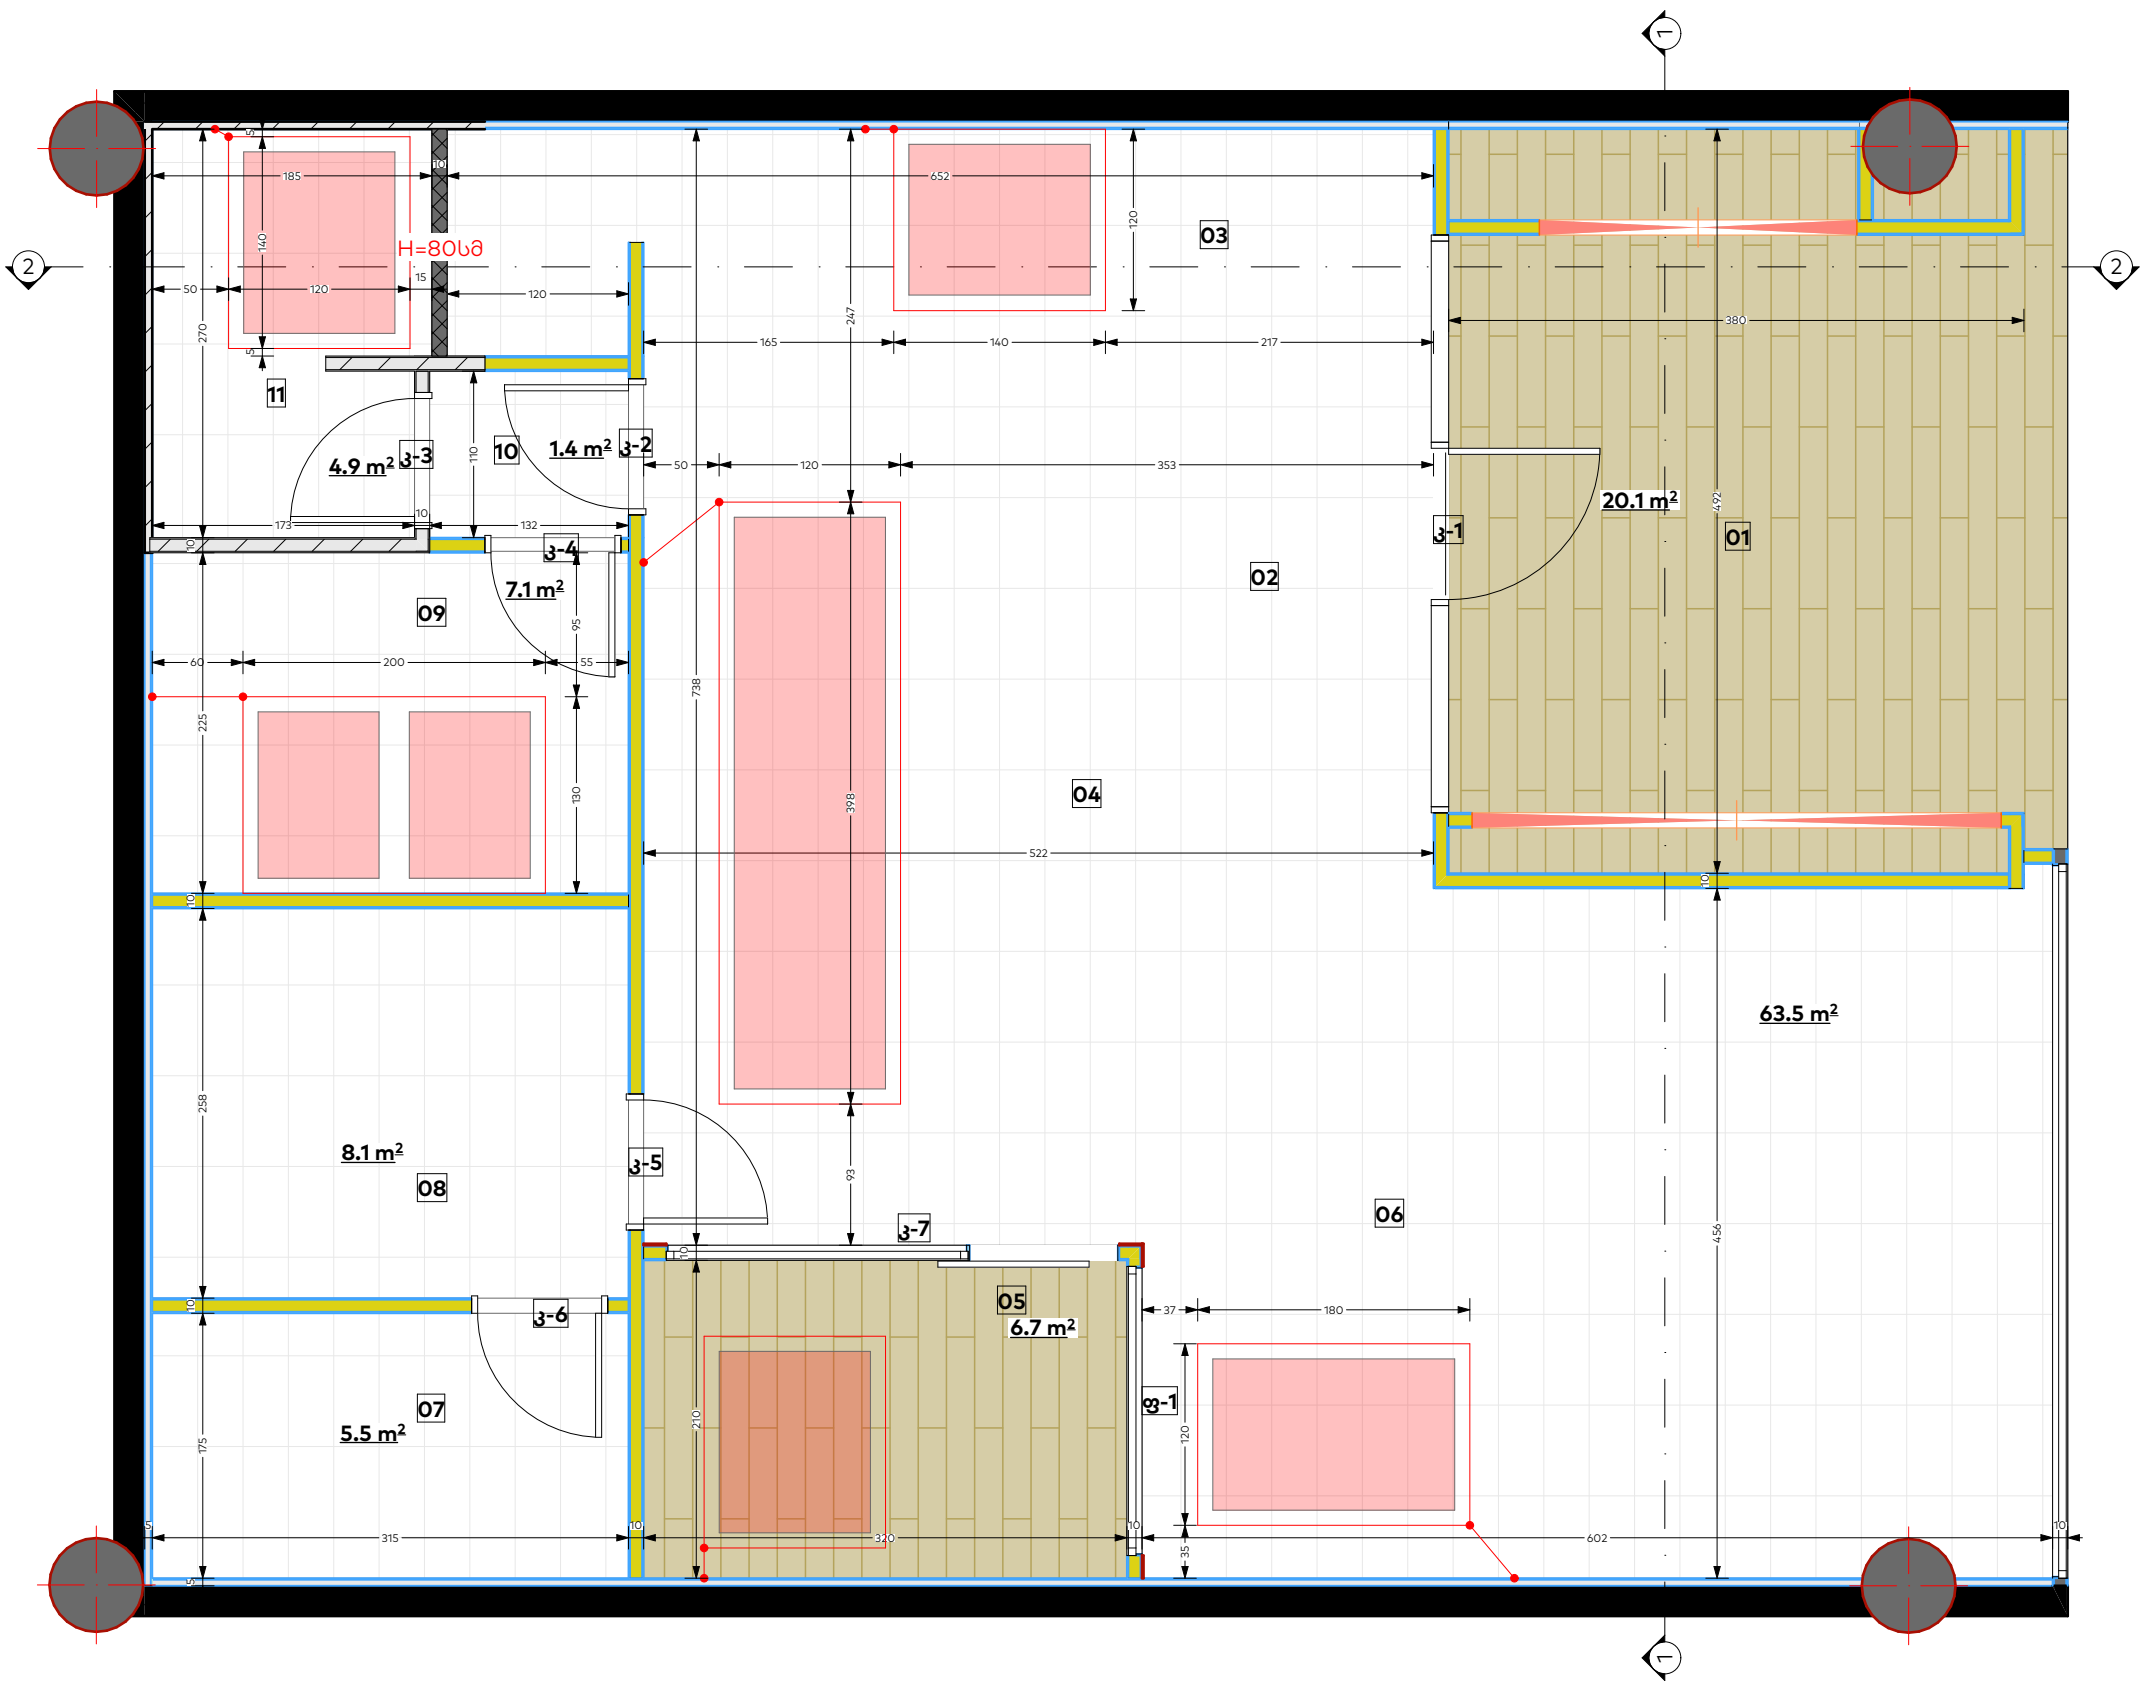

ფორმატი

A3

პირობითი აღნიშვნები

LEGEND

მ/თ ნესტგამძლე ტიხარი დათბუნებით

მ/თ ნესტგამძლე კედელი დათბუნებით

მ/თ ნესტგამძლე ტიხარი

მ/თ ნესტგამძლე კედელი

მეტალის ტიხარი, 28მ ლისტი, მ/თ ნესტგამძლე ფილა

მეტალის ტიხარი 28მ ლისტი, არმირება, ბეტონი, მ/თ ნესტგამძლე ფილა

კერამო გრანიტი 30x60(სერი)

კერამო გრანიტი 20x120(ყავისფერი)

შენიშვნები

NOTES

ექსპლიკაცია

EXPLICATION

ნომერი	ოთახის დასახელება	ფართობი
01	24/7	20.1
02	მოსაცდელი	63.5
03	მიმღები	
04	თელფერი	
05	შეხვედრების ოთახი	6.7
06	ბანკირი	
07	ტექნიკური ოთახი	5.5
08	სამზარეულო	8.1
09	საკრედიტო	7.1
10	ტაბური	1.4
11	სალარო	4.9
		117.3

დამკვეთი

საქართველოს ბანკი
ს/კ: 204378869

პროექტი

"Mini Dinn"

მისამართი


ქ.ზუგდიდი, ქ. კოსტავა, N28
ს/კ: 43.31.67.604.01.01.012

თანამდებობა	სახელი, გვარი	ხელმოწერა
პროექტის ავტორი	გ.გოშაძე	

საქართველოს ბანკი
BANK OF GEORGIA

არქიტექტურული ნაწილი

მასშტაბი	1:50
ნახაზი	იატაკის მონტაჟი
თარიღი	4/15/2025
სტადია	მუშა პროექტი
ფურცელი	2.5

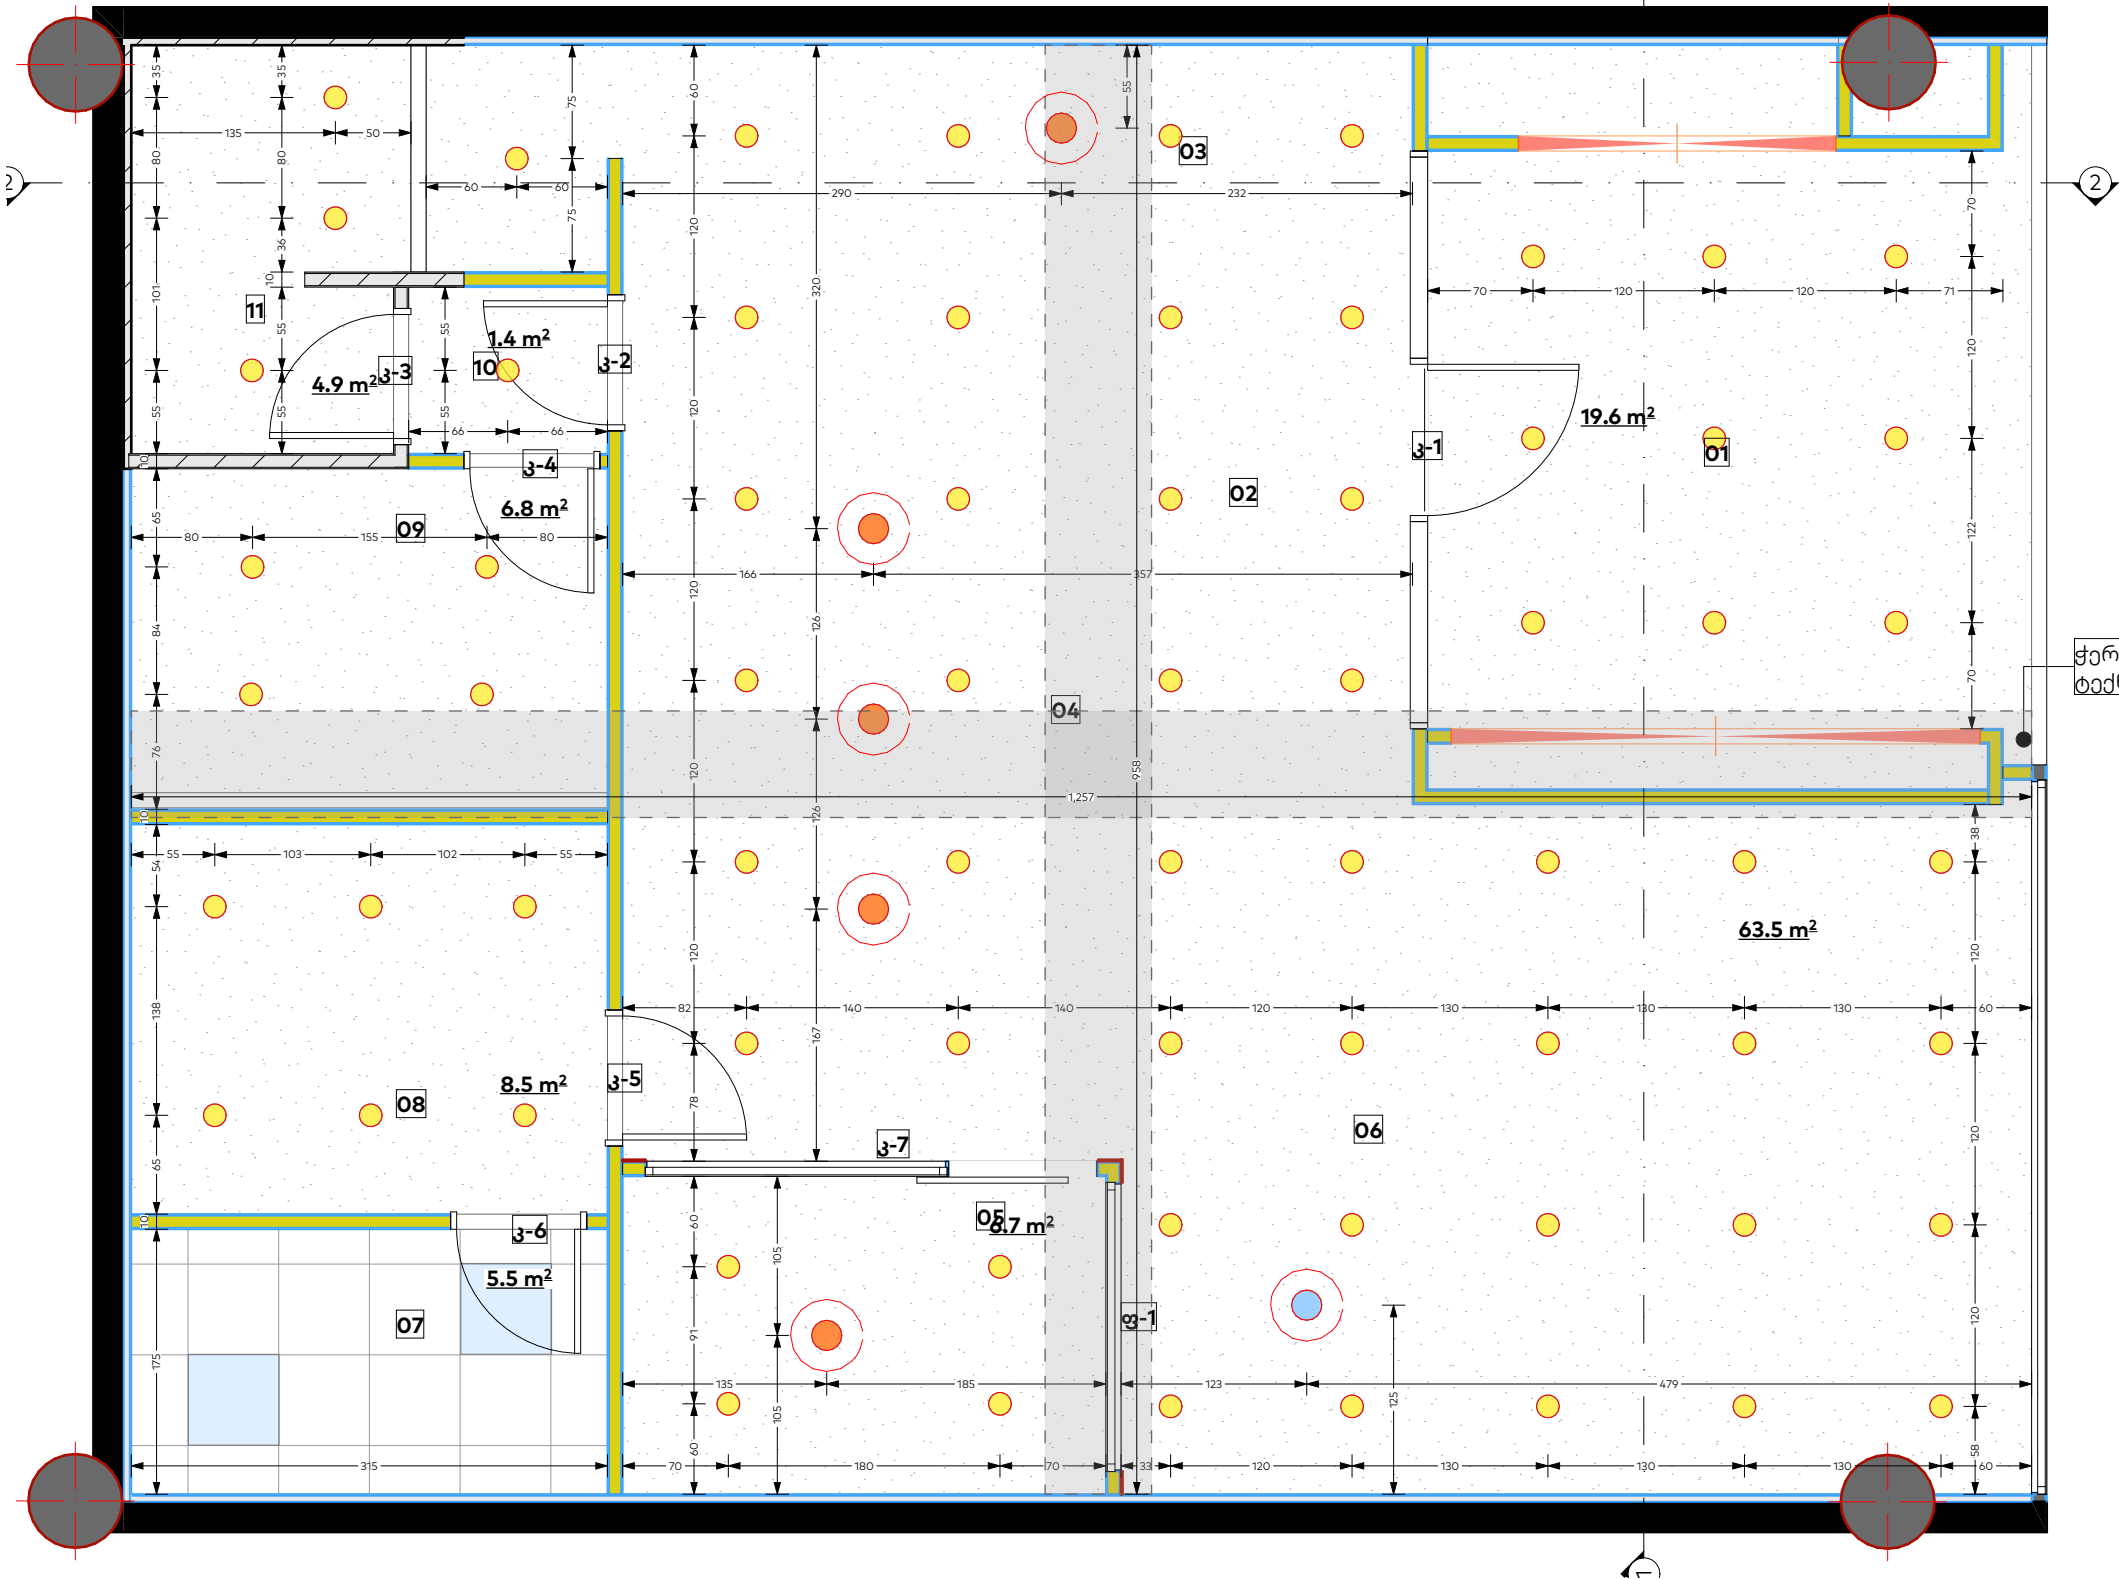

ფორმატი	
A3	
პირობითი აღნიშვნები	LEGEND
	მ/თ ნესტგამძლე ტიხარი დათბუნებით
	მ/თ ნესტგამძლე კედელი დათბუნებით
	მ/თ ნესტგამძლე ტიხარი
	მ/თ ნესტგამძლე კედელი
	მეტალის ტიხარი. 28მ ლისტი, მ/თ ნესტგამძლე ფილა
	მეტალის ტიხარი 28მ ლისტი, არმირება, ბეტონი, მ/თ ნესტგამძლე ფილა
	კერამო გრანიტი 30x60(სერი)
	კერამო გრანიტი 20x120(ყავისფერი)

შენიშვნები

ექსპლიკაცია

ოთახების ჩამონათვალი		
ნომერი	ოთახის დასახელება	ფართობი
01	24/7	20.1
02	მოსაცდელი	63.5
03	მიმღები	
04	თელური	
05	შეხვედრების ოთახი	6.7
06	ბანკირი	
07	ტექნიკური ოთახი	5.5
08	სამზარეულო	8.1
09	საკრედიტო	7.1
10	ტაბური	1.4
11	სალარო	4.9
		117.3

დამკვეთი

პროექტი

მისამართი

თანამდებობა

პროექტის ავტორი

სახელი, გვარი

ხელმოწერა

გ.გომაძე

საქართველოს ბანკი

BANK OF GEORGIA

არქიტექტურული ნაწილი


მასშტაბი

ნახაზი

თარიღი

სტადია

ფურცელი

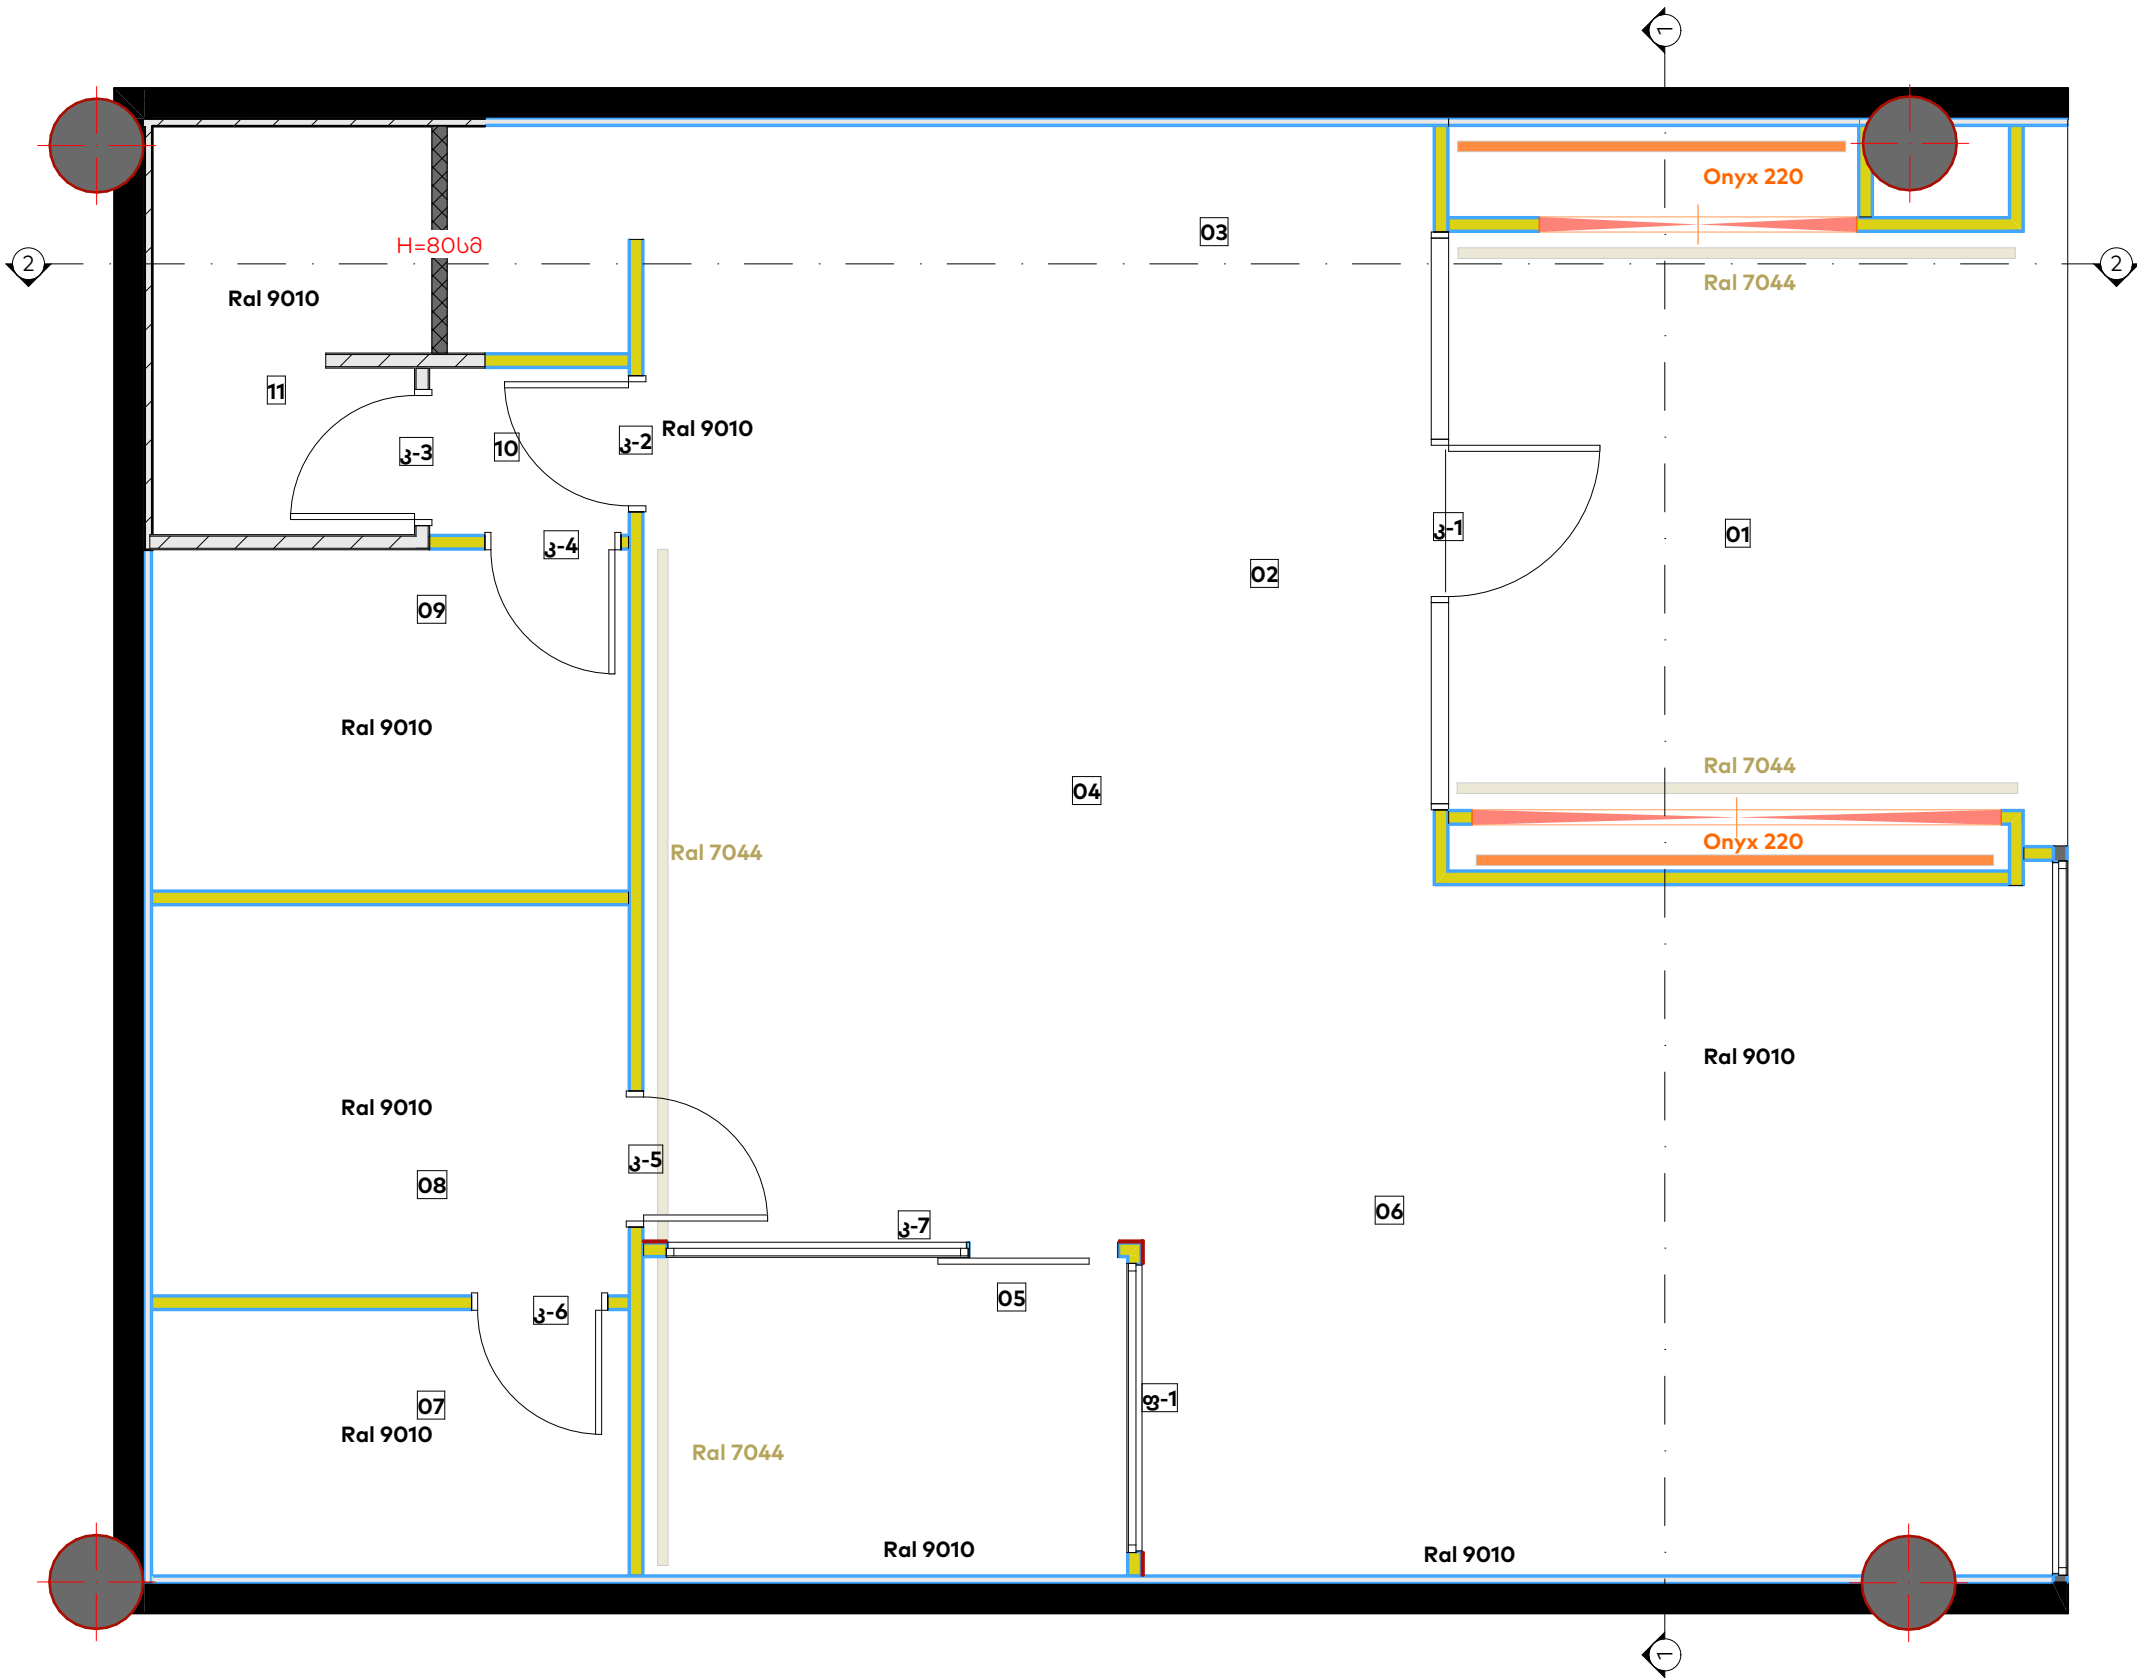

ფორმატი	
A3	
პირობითი აღნიშვნები	LEGEND
	მ/თ ნესტგამძლე ტიხარი დათბუნებით
	მ/თ ნესტგამძლე კედელი დათბუნებით
	მ/თ ნესტგამძლე ტიხარი
	მ/თ ნესტგამძლე კედელი
	მეტალის ტიხარი, 288 ლისტი, მ/თ ნესტგამძლე ფილა
	მეტალის ტიხარი 288 ლისტი, არმირება, ბეტონი, მ/თ ნესტგამძლე ფილა
	კერამო გრანიტი 30x60(სერი)
	კერამო გრანიტი 20x120(ყავისფერი)

შენიშვნები

შენიშვნები	NOTES

ექსპლიკაცია

ოთახების ჩამონათვალი		
ნომერი	ოთახის დასახელება	ფართობი
01	24/7	20.1
02	მოსაცდელი	63.5
03	მიმღები	
04	თელური	
05	შეხვედრების ოთახი	6.7
06	ბანკირი	
07	ტექნიკური ოთახი	5.5
08	სამზარეულო	8.1
09	საკრედიტო	7.1
10	ტამბური	1.4
11	სალარო	4.9
		117.3

დამკვეთი

საქართველოს ბანკი
ს/კ: 204378869

პროექტი

"Mini Dinn"

მისამართი

ქ.ზუგდიდი, ქ. კოსტავა, N28
ს/კ: 43.31.67.604.01.01.012

თანამდებობა

სახელი, გვარი

ხელმოწერა

პროექტის ავტორი

გ.გოშაძე

არქიტექტურული ნაწილი

მასშტაბი

1:50

ნახაზი

კედლების ლებვა

თარიღი

4/15/2025

სტადია


მუშა პროექტი

ფურცელი

2.7



საქართველოს ბანკი
BANK OF GEORGIA

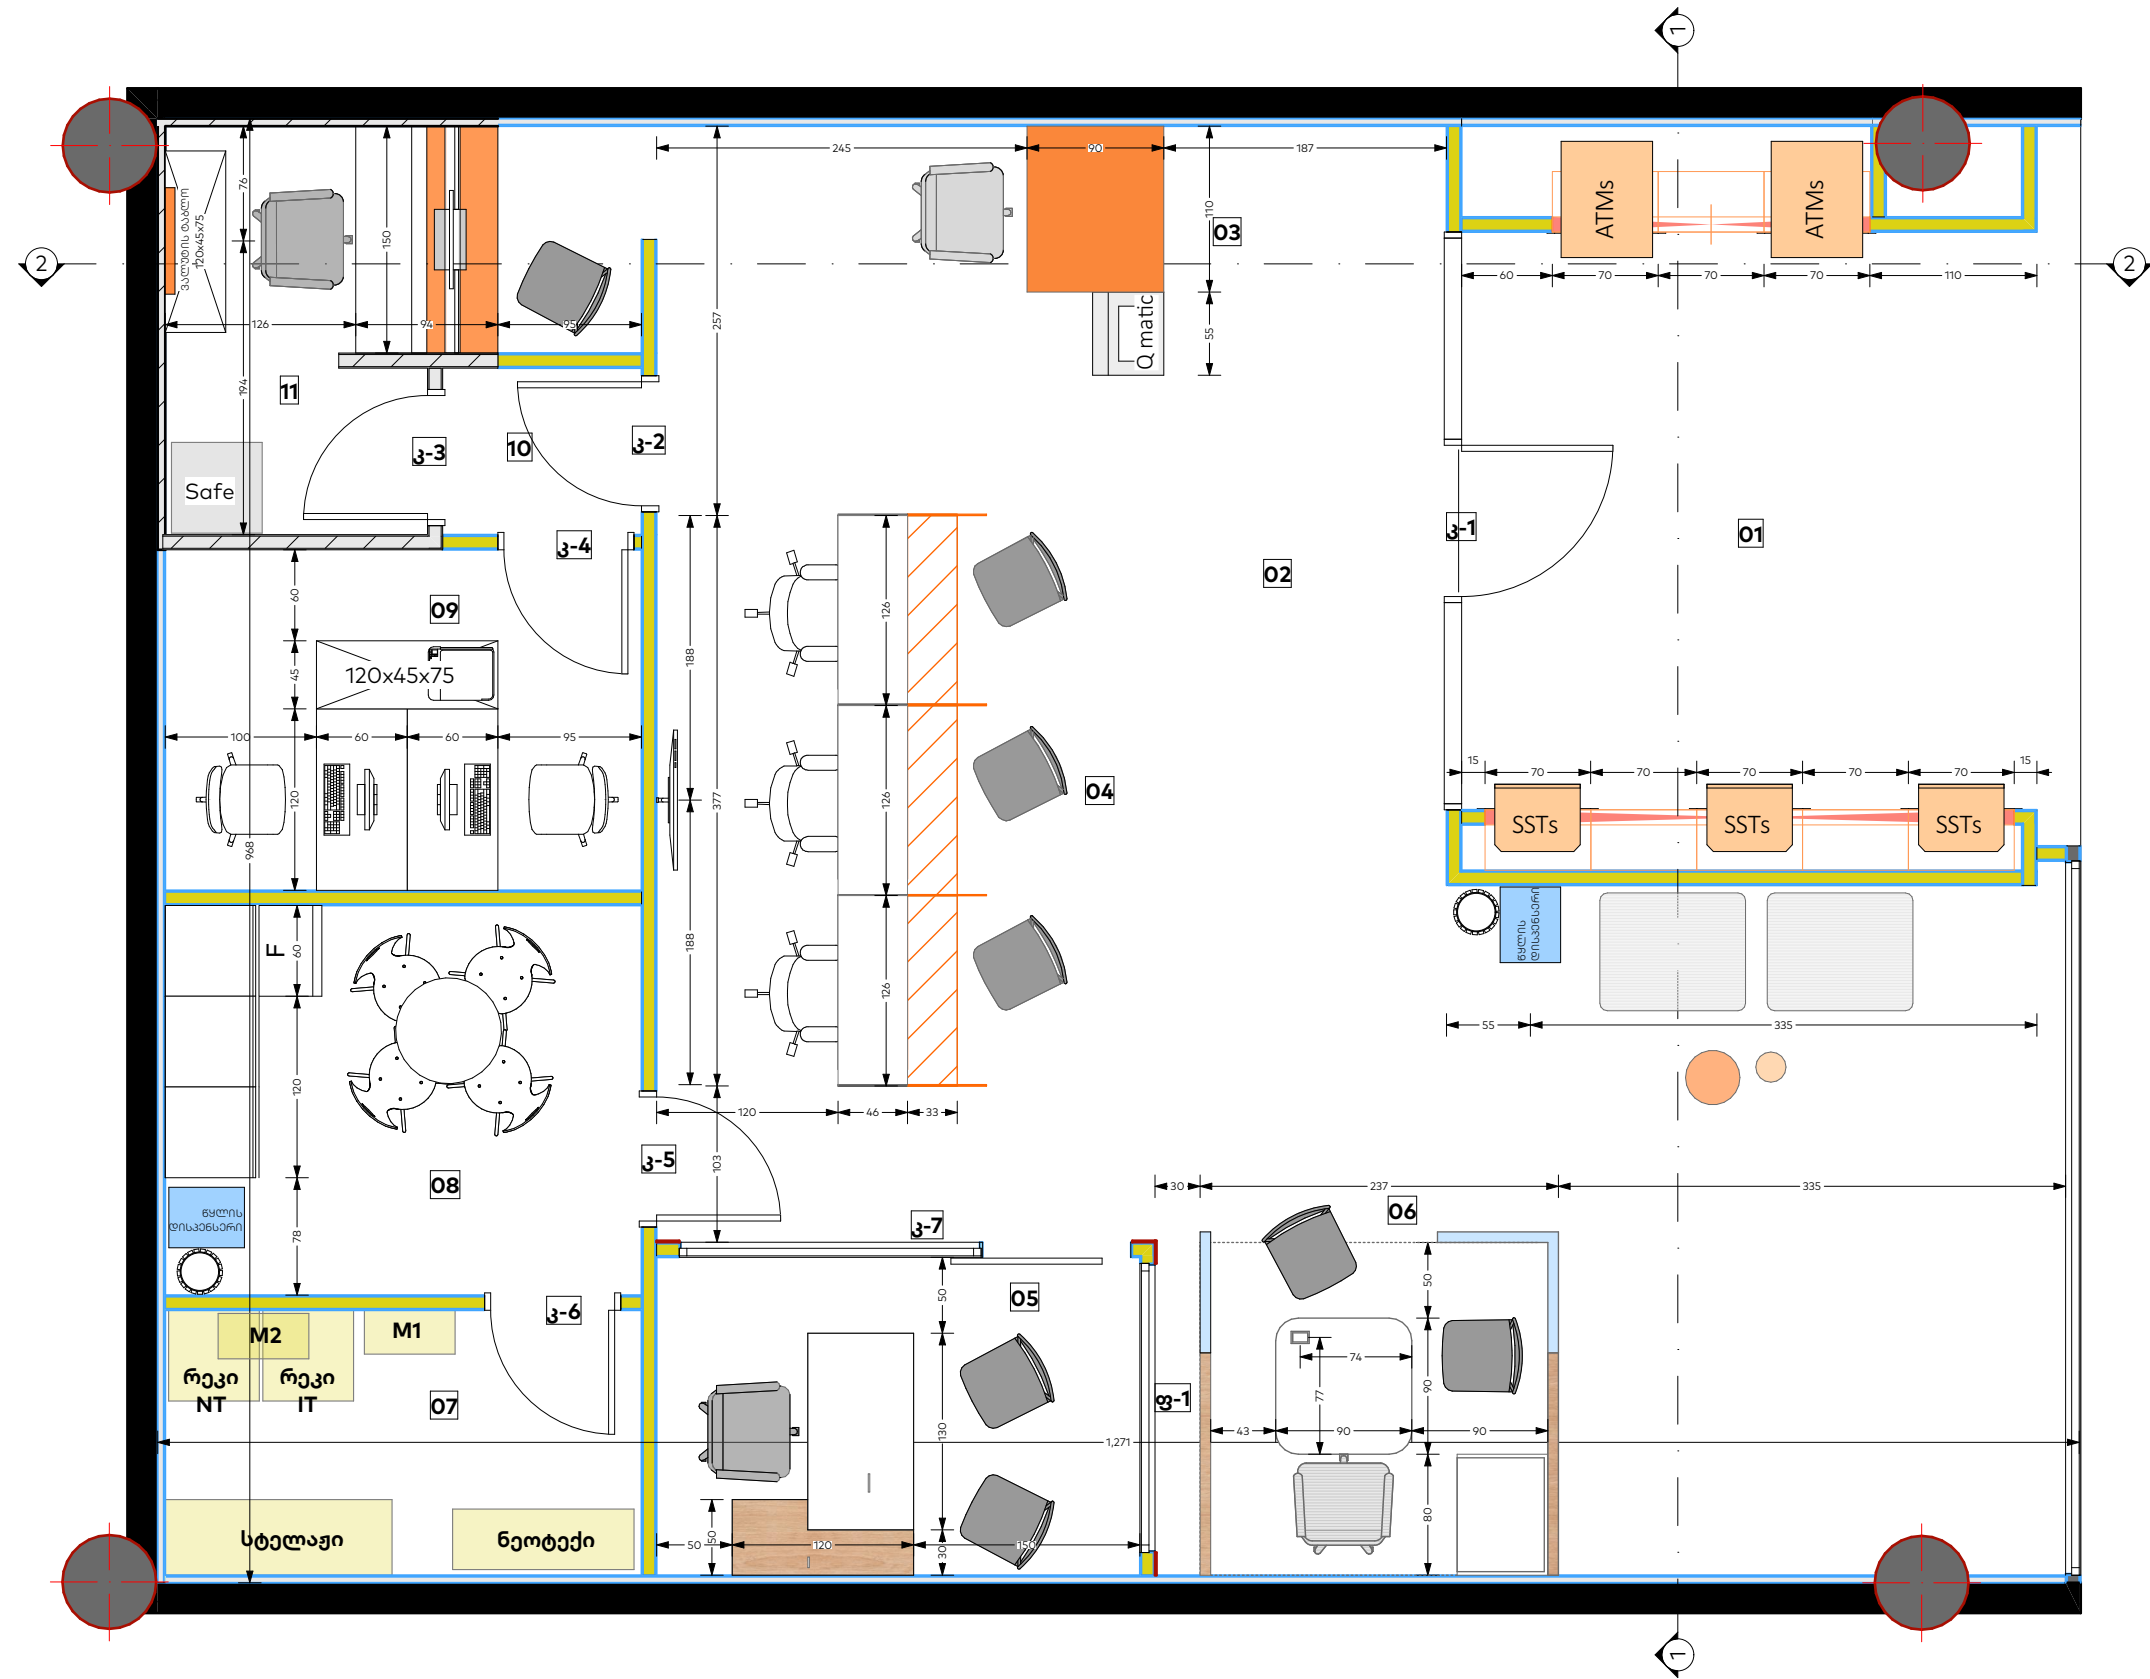

ფორმატი	
A3	
პირობითი აღნიშვნები	LEGEND
	მ/თ ნესტგამძლე ტიხარი დათბუნებით
	მ/თ ნესტგამძლე კედელი დათბუნებით
	მ/თ ნესტგამძლე ტიხარი
	მ/თ ნესტგამძლე კედელი
	მეტალის ტიხარი, 28მ ლისტი, მ/თ ნესტგამძლე ფილა
	მეტალის ტიხარი 28მ ლისტი, არმირება, ბეტონი, მ/თ ნესტგამძლე ფილა
	კერამო გრანიტი 30x60(სერი)
	კერამო გრანიტი 20x120(ყავისფერი)

შენიშვნები

შენიშვნები	NOTES

ექსპლიკაცია

ოთახების ჩამონათვალი		
ნომერი	ოთახის დასახელება	ფართობი
01	24/7	20.1
02	მოსადგელი	63.5
03	მიმღები	
04	თელური	
05	შეხვედრების ოთახი	6.7
06	ბანკირი	
07	ტექნიკური ოთახი	5.5
08	სამზარეულო	8.1
09	საკრედიტო	7.1
10	ტამბური	1.4
11	სალარო	4.9
		117.3

დამკვეთი საქართველოს ბანკი
ს/კ: 204378869

პროექტი "Mini Dinn"


მისამართი ქ.ზუგდიდი, ქ. კოსტავა, N28
ს/კ: 43.31.67.604.01.01.012

თანამდებობა	სახელი, გვარი	ხელმოწერა
პროექტის ავტორი	გ.გომიძე	




არქიტექტურული ნაწილი	
მასშტაბი	1:50
ნახაზი	ავთვის გეგმა
თარიღი	4/15/2025
სტადია	მუშა პროექტი
ფურცელი	2.8

ჭრილი 1-1

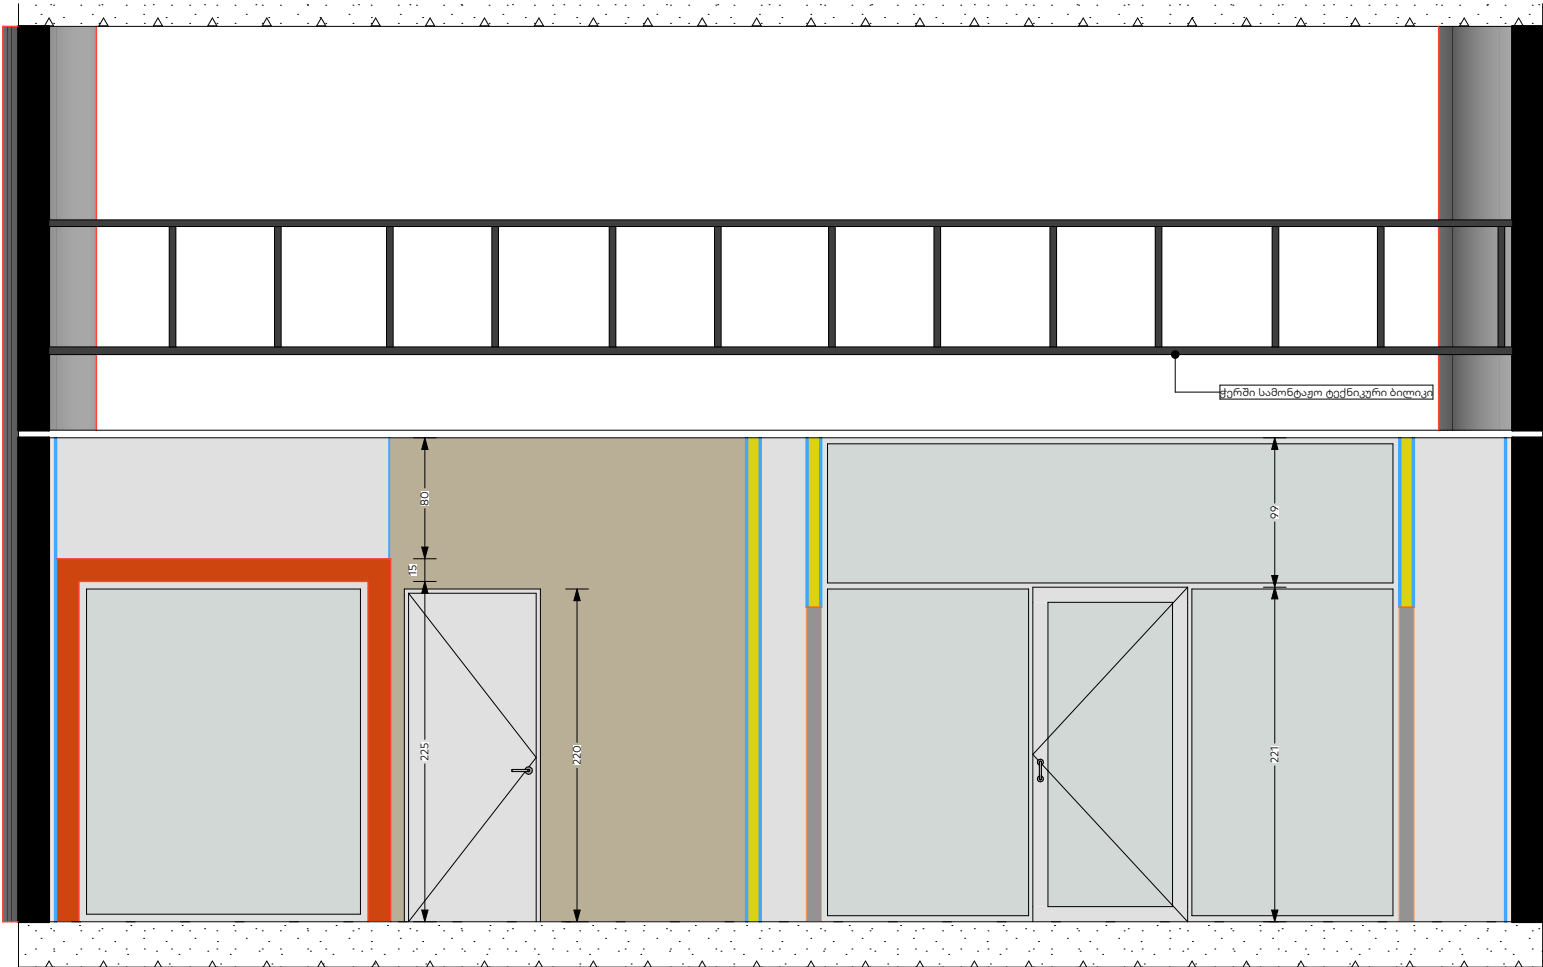

ჭრილი 2-2

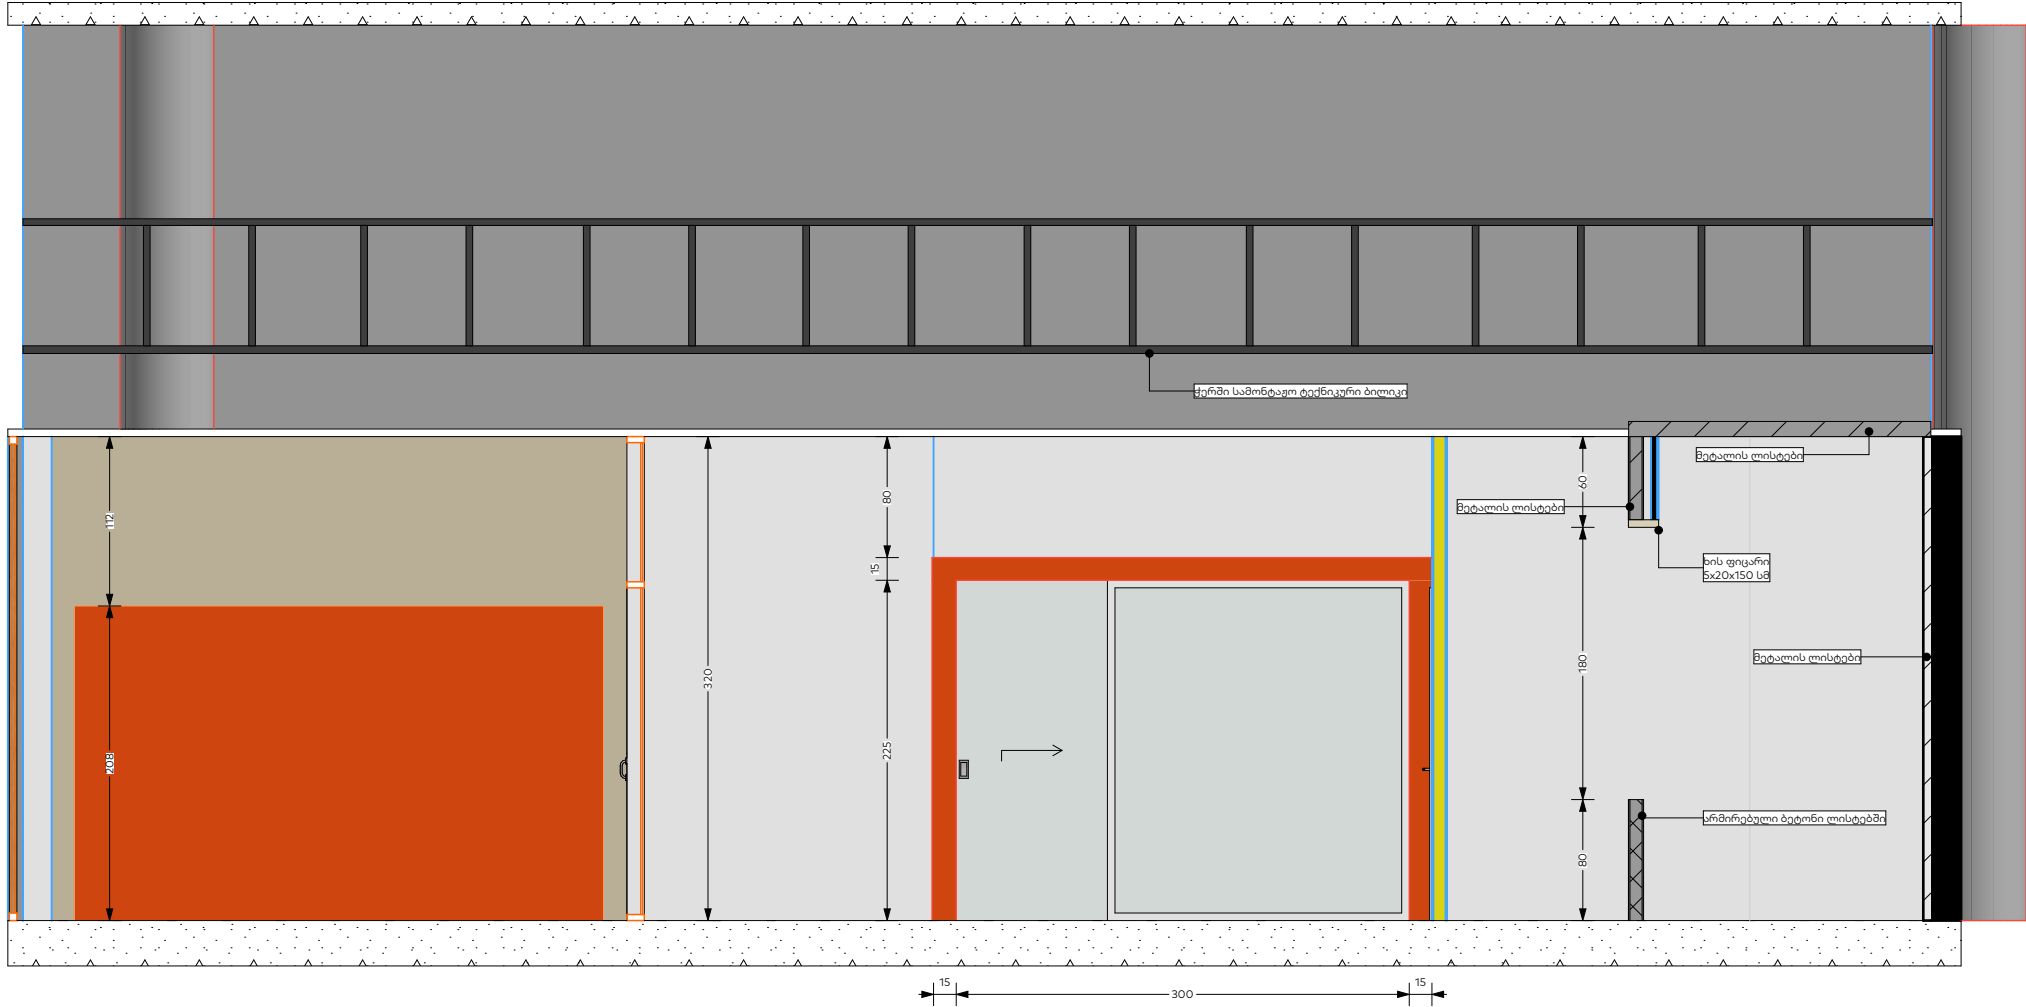

ფორმატი	
A3	
პირობითი აღნიშვნები	LEGEND
	მ/თ ნესტგამძლე ტიხარი დათბუნებით
	მ/თ ნესტგამძლე კედელი დათბუნებით
	მ/თ ნესტგამძლე ტიხარი
	მ/თ ნესტგამძლე კედელი
	მეტალის ტიხარი. 2მმ ლისტი, მ/თ ნესტგამძლე ფილა
	მეტალის ტიხარი 2მმ ლისტი,არმირება,ბეტონი, მ/თ ნესტგამძლე ფილა
	კერამო გრანიტი 30x60(სერი)
	კერამო გრანიტი 20x120(ყავისფერი)

შენიშვნები

შენიშვნები	NOTES

ეცხპილიკაცია

ნომერი	ოთახის დასახელება	ფართობი
01	24/7	20.1
02	მოსაცდელი	63.5
03	მიმღები	
04	თელერი	
05	შეხვედრების ოთახი	6.7
06	ბანკირი	
07	ტექნიკური ოთახი	5.5
08	სამზარეულო	8.1
09	საკრედიტო	7.1
10	ტაბური	1.4
11	სალარო	4.9
		117.3

დამკვეთი საქართველოს ბანკი
ს/კ: 204378869


პროექტი "Mini Dinn"

მისამართი ქ.ზუგდიდი, ქ. კოსტავა, N28
ს/კ: 43.31.67.604.01.01.012

თანამდებობა	სახელი, გვარი	ხელმოწერა
პროექტის ავტორი	გ.გოშაძე	


საქართველოს ბანკი BANK OF GEORGIA	
არქიტექტურული ნაწილი	
მასშტაბი	1:50
ნახაზი	ჭრილები
თარიღი	3/31/2025
სტადია	მუშა პროექტი
ფურცელი	3.1




ფორმატი	
A3	
პირობითი აღნიშვნები		LEGEND	
	მ/თ ნესტგამძლე ტიხარი დათბუნებით	
	მ/თ ნესტგამძლე კედელი დათბუნებით	
	მ/თ ნესტგამძლე ტიხარი	
	მ/თ ნესტგამძლე კედელი	
	მეტალის ტიხარი. 2მმ ლისტი, მ/თ ნესტგამძლე ფილა	
	მეტალის ტიხარი 2მმ ლისტი,არმირება,ბეტონი, მ/თ ნესტგამძლე ფილა	
	კერამო გრანიტი 30x60(სერი)	
	კერამო გრანიტი 20x120(ყავისფერი)	
შენიშვნები		NOTES	
ექსპლიკაცია		EXPLICATION	
<table><tr><th colspan="3">ოთახების ჩამონათვალი</th></tr><tr><th>ნომერი</th><th>ოთახის დასახელება</th><th>ფართობი</th></tr><tr><td>01</td><td>24/7</td><td>20.1</td></tr><tr><td>02</td><td>მოსაცდელი</td><td>63.5</td></tr><tr><td>03</td><td>მიმღები</td><td></td></tr><tr><td>04</td><td>თელერი</td><td></td></tr><tr><td>05</td><td>შეხვედრების ოთახი</td><td>6.7</td></tr><tr><td>06</td><td>ბანკირი</td><td></td></tr><tr><td>07</td><td>ტექნიკური ოთახი</td><td>5.5</td></tr><tr><td>08</td><td>სამზარეულო</td><td>8.1</td></tr><tr><td>09</td><td>საკრედიტო</td><td>7.1</td></tr><tr><td>10</td><td>ტაბური</td><td>1.4</td></tr><tr><td>11</td><td>სალარო</td><td>4.9</td></tr><tr><td colspan="2"></td><td>117.3</td></tr></table>			ოთახების ჩამონათვალი			ნომერი	ოთახის დასახელება	ფართობი	01	24/7	20.1	02	მოსაცდელი	63.5	03	მიმღები		04	თელერი		05	შეხვედრების ოთახი	6.7	06	ბანკირი		07	ტექნიკური ოთახი	5.5	08	სამზარეულო	8.1	09	საკრედიტო	7.1	10	ტაბური	1.4	11	სალარო	4.9			117.3
ოთახების ჩამონათვალი	
ნომერი	ოთახის დასახელება	ფართობი	
01	24/7	20.1	
02	მოსაცდელი	63.5	
03	მიმღები	
04	თელერი	
05	შეხვედრების ოთახი	6.7	
06	ბანკირი	
07	ტექნიკური ოთახი	5.5	
08	სამზარეულო	8.1	
09	საკრედიტო	7.1	
10	ტაბური	1.4	
11	სალარო	4.9	
		117.3	
დამკვეთი		საქართველოს ბანკი ს/კ: 204378869	
პროექტი		"Mini Dinn"	
მისამართი		ქ.ზუგდიდი, ქ. კოსტავა, N28 ს/კ: 43.31.67.604.01.01.012	
თანამდებობა	სახელი, გვარი	ხელმოწერა	
პროექტის ავტორი	გ.გოშაძე	
<div>საქართველოს ბანკი BANK OF GEORGIA</div>	
არქიტექტურული ნაწილი	
მასშტაბი	1:100	
ნახაზი	ფასადის ფოტომონტაჟი	
თარიღი	3/31/2025	
სტადია	მუშა პროექტი	
ფურცელი	4.1	

კარის ნომერი	კ-1	კ-2	კ-3	კ-4	კ-5	კ-6	კ-7
ზელხედი							
წინხედი							
სიგანე	382	90	90	90	90	90	300
სიმაღლე	320	220	220	220	220	220	225
მასალა	ალუმინი, ნაწრთობი მინა	MDF(PVC)	მეტალის კარი 3მმ ლისტი	MDF(PVC)	MDF(PVC)	MDF(PVC)	ალუმინი, ნაწრთობი მინა
ფერი	RAL 7004	თეთრი	თეთრი	თეთრი	თეთრი	თეთრი	RAL 7004


ფანჯრის ნომერი	ფ-1
ზელხედი	
წინხედი	
სიგანე	190
სიმაღლე	225
მასალა	ალუმინი, ნაწრთობი მინა
ფერი	RAL 7004

ფორმატი	
A3	
პირობითი აღნიშვნები		LEGEND	
	მ/თ ნესტგამძლე ტიხარი დათბუნებით	
	მ/თ ნესტგამძლე კედელი დათბუნებით	
	მ/თ ნესტგამძლე ტიხარი	
	მ/თ ნესტგამძლე კედელი	
	მეტალის ტიხარი. 2მმ ლისტი, მ/თ ნესტგამძლე ფილა	
	მეტალის ტიხარი 2მმ ლისტი, არმირება, ბეტონი, მ/თ ნესტგამძლე ფილა	
	კერამო გრანიტი 30x60(სერი)	
	კერამო გრანიტი 20x120(ყავისფერი)	
შენიშვნები		NOTES	
ექსპლიკაცია		EXPLICATION	
<table><tr><th colspan="3">ოთახების ჩამონათვალი</th></tr><tr><th>ნომერი</th><th>ოთახის დასახელება</th><th>ფართობი</th></tr><tr><td>01</td><td>24/7</td><td>20.1</td></tr><tr><td>02</td><td>მოსაცდელი</td><td>63.5</td></tr><tr><td>03</td><td>მიმღები</td><td></td></tr><tr><td>04</td><td>თელერი</td><td></td></tr><tr><td>05</td><td>შეხვედრების ოთახი</td><td>6.7</td></tr><tr><td>06</td><td>ბანკირი</td><td></td></tr><tr><td>07</td><td>ტექნიკური ოთახი</td><td>5.5</td></tr><tr><td>08</td><td>სამზარეულო</td><td>8.1</td></tr><tr><td>09</td><td>საკრედიტო</td><td>7.1</td></tr><tr><td>10</td><td>ტამბური</td><td>1.4</td></tr><tr><td>11</td><td>სალარო</td><td>4.9</td></tr><tr><td colspan="2"></td><td>117.3</td></tr></table>			ოთახების ჩამონათვალი			ნომერი	ოთახის დასახელება	ფართობი	01	24/7	20.1	02	მოსაცდელი	63.5	03	მიმღები		04	თელერი		05	შეხვედრების ოთახი	6.7	06	ბანკირი		07	ტექნიკური ოთახი	5.5	08	სამზარეულო	8.1	09	საკრედიტო	7.1	10	ტამბური	1.4	11	სალარო	4.9			117.3
ოთახების ჩამონათვალი	
ნომერი	ოთახის დასახელება	ფართობი	
01	24/7	20.1	
02	მოსაცდელი	63.5	
03	მიმღები	
04	თელერი	
05	შეხვედრების ოთახი	6.7	
06	ბანკირი	
07	ტექნიკური ოთახი	5.5	
08	სამზარეულო	8.1	
09	საკრედიტო	7.1	
10	ტამბური	1.4	
11	სალარო	4.9	
		117.3	
დამკვეთი		საქართველოს ბანკი ს/კ: 204378869	
პროექტი		"Mini Dinn"	
მისამართი		ქ.ზუგდიდი, ქ. კოსტავა, N28 ს/კ: 43.31.67.604.01.01.012	
თანამდებობა	სახელი, გვარი	ხელმოწერა	
პროექტის ავტორი	გ.გოშაძე	
<div>საქართველოს ბანკი BANK OF GEORGIA</div>	
არქიტექტურული ნაწილი	
მასშტაბი	1:100	
ნახაზი	კარ-ფანჯრის სპეციფიკაცია	
თარიღი	3/31/2025	
სტადია	მუშა პროექტი	
ფურცელი	5.1	


საცავის მოწყობა

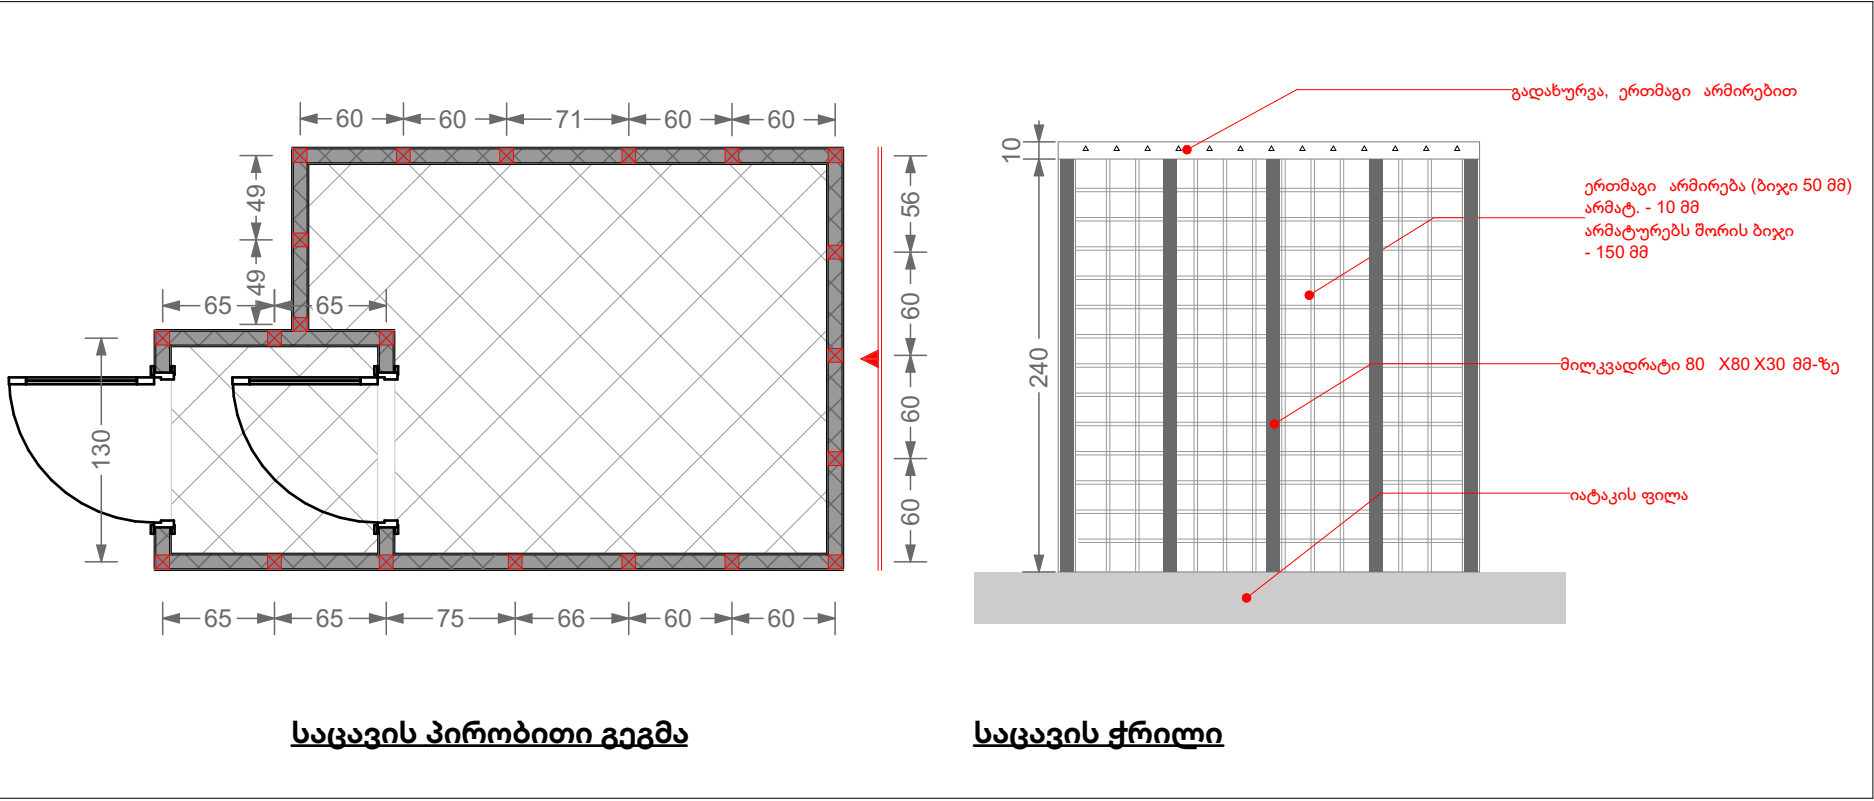

ნიჟარის მოწყობა

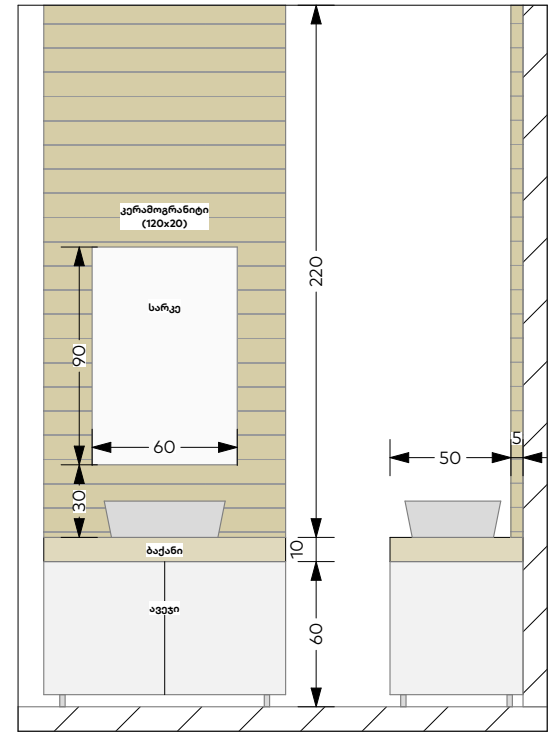


P/B ; ATM - ის მოწყობა

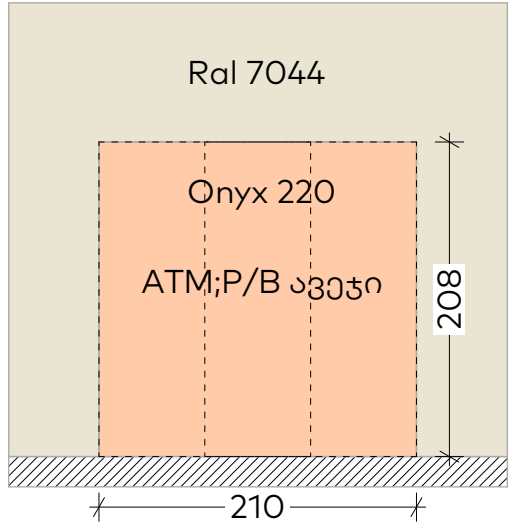





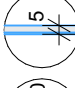
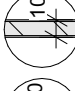

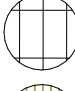

აპარატებისთვის განკუთვნილ ლიობებს დაემატაოს 1-2 სმ, რათა ავეჯი დამონტაჟდეს მარტივად

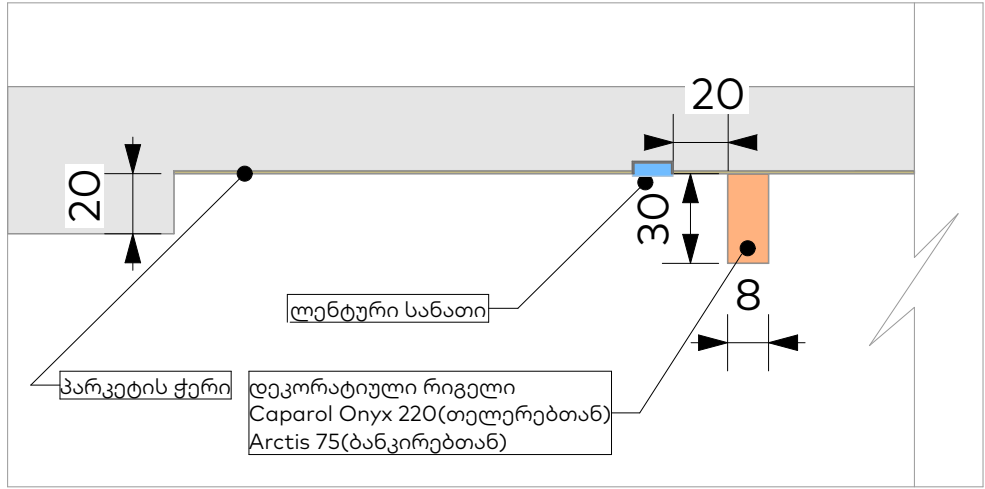შეტეხილი ჭერის მოწყობა

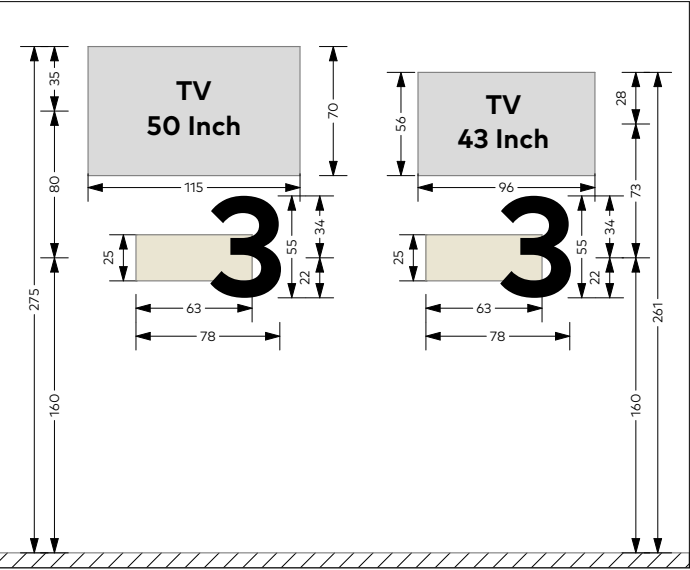

ტელევიზორის/ტაბლოს მოწყობა




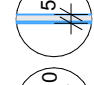

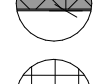
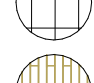




ფორმატი		
A3		
პირობითი აღნიშვნები		
LEGEND		
	მ/თ ნესტგამძლე ტიხარი დათბუნებით	
	მ/თ ნესტგამძლე კედელი დათბუნებით	
	მ/თ ნესტგამძლე ტიხარი	
	მ/თ ნესტგამძლე კედელი	
	მეტალის ტიხარი. 2მმ ლისტი, მ/თ ნესტგამძლე ფილა	
	მეტალის ტიხარი 2მმ ლისტი,არმირება,ბეტონი, მ/თ ნესტგამძლე ფილა	
	კერამო გრანიტი 30x60(სერი)	
	კერამო გრანიტი 20x120(ყავისფერი)	
შენიშვნები	NOTES	
ექსპლიკაცია		
EXPLICATION		
ოთახების ჩამონათვალი		
ნომერი	ოთახის დასახელება	ფართობი
01	24/7	20.1
02	მოსადგელი	63.5
03	მიმღები	
04	თელერი	
05	შეხვედრების ოთახი	6.7
06	ბანკირი	
07	ტექნიკური ოთახი	5.5
08	სამზარეულო	8.1
09	საკრედიტო	7.1
10	ტაბურეტი	1.4
11	სალარო	4.9
		117.3
დამკვეთი	საქართველოს ბანკი ს/კ: 204378869	
პროექტი	"Mini Dinn"	
მისამართი	ქ.ზუგდიდი, ქ. კოსტავა, N28 ს/კ: 43.31.67.604.01.01.012	
თანამდებობა	სახელი, გვარი	ხელმოწერა
პროექტის ავტორი	გ.გოშაძე	
საქართველოს ბანკი BANK OF GEORGIA		
არქიტექტურული ნაწილი		
მასშტაბი	1:31.25	
ნახაზი	კვანძები	
თარიღი	3/31/2025	
სტადია	მუშა პროექტი	
ფურცელი	6.1	

მონტაჟი		
N	მასალა	რაოდენობა
იატაკი (მასალა დამკვეთის)		
1	კერამოგრანიტი 120x20	20.1 მ2
2	კერამოგრანიტი 30x60	90.5 მ2
3	პენოპლასტის პლინტუსი 0.6 x 0.15	80მ
ჭერი		
4	ამსტრონგის ჭერის მოწყობა	5.5მ2
5	2 მმ მეტალის ჭერი	4.9მ2
6	ნესტგამძლე თაბაშირმუყაოს ჭერი	117.3
კედელი		
7	თაბაშირმუყაოს ნესტგამძლე ტიხარი დათბუნებით	95 მ2
8	2მმ მეტალის , ერთმაგი (10 მმ) არმირებული ბ-15 ბეტონით შევსებით და ნესტგამძლე მ/თ ფილით მოპირკეთებული ტიხრის მოწყობა	1.3 მ2
9	2მმ მეტალის და ნესტგამძლე მ/თ ფილის მოპირკეთებით ტიხრის მოწყობა	30 მ2

დემონტაჟი		
N	მასალა	რაოდენობა
ფანჯარა		
1	უძრავი ვიტრაჟი	11.6 მ2

კარ-ფანჯარა			
N	მასალა	რაოდენობა (ცალი)	მ²
ვიტრაჟები			
1	ალუმინის უძრავი ვიტრაჟი(ნაწრთობი მინა)	1ც	4.3მ2
კარები			
3	ვიტრაჟი რელსზე(ნაწრთობი მინა)	1ც	6.75 მ2
4	ალუმინის ვიტრაჟული კარი(ნაწრთობი მინა)	1ც	12.3 მ2
5	მღვ კარი (თეთრი PVC)	4ც	
6	3 მმ მეტალის (თერმულად შეღებილი)	1ც	

ფორმატი	
A3	
პირობითი აღნიშვნები		LEGEND	
	მ/თ ნესტგამძლე ტიხარი დათბუნებით	
	მ/თ ნესტგამძლე კედელი დათბუნებით	
	მ/თ ნესტგამძლე ტიხარი	
	მ/თ ნესტგამძლე კედელი	
	მეტალის ტიხარი. 2მმ ლისტი, მ/თ ნესტგამძლე ფილა	
	მეტალის ტიხარი 2მმ ლისტის, არმირება, ბეტონი, მ/თ ნესტგამძლე ფილა	
	კერამო გრანიტი 30x60(სერი)	
	კერამო გრანიტი 20x120(ყავისფერი)	
შენიშვნები		NOTES	
ექსპლიკაცია		EXPLICATION	
<table><tr><th colspan="3">ოთახების ჩამონათვალი</th></tr><tr><th>ნომერი</th><th>ოთახის დასახელება</th><th>ფართობი</th></tr><tr><td>01</td><td>24/7</td><td>20.1</td></tr><tr><td>02</td><td>მოსაცდელი</td><td>63.5</td></tr><tr><td>03</td><td>მიმღები</td><td></td></tr><tr><td>04</td><td>თელერი</td><td></td></tr><tr><td>05</td><td>შეხვედრების ოთახი</td><td>6.7</td></tr><tr><td>06</td><td>ბანკირი</td><td></td></tr><tr><td>07</td><td>ტექნიკური ოთახი</td><td>5.5</td></tr><tr><td>08</td><td>სამზარეულო</td><td>8.1</td></tr><tr><td>09</td><td>საკრედიტო</td><td>7.1</td></tr><tr><td>10</td><td>ტამბური</td><td>1.4</td></tr><tr><td>11</td><td>სალარო</td><td>4.9</td></tr><tr><td colspan="2"></td><td>117.3</td></tr></table>			ოთახების ჩამონათვალი			ნომერი	ოთახის დასახელება	ფართობი	01	24/7	20.1	02	მოსაცდელი	63.5	03	მიმღები		04	თელერი		05	შეხვედრების ოთახი	6.7	06	ბანკირი		07	ტექნიკური ოთახი	5.5	08	სამზარეულო	8.1	09	საკრედიტო	7.1	10	ტამბური	1.4	11	სალარო	4.9			117.3
ოთახების ჩამონათვალი	
ნომერი	ოთახის დასახელება	ფართობი	
01	24/7	20.1	
02	მოსაცდელი	63.5	
03	მიმღები	
04	თელერი	
05	შეხვედრების ოთახი	6.7	
06	ბანკირი	
07	ტექნიკური ოთახი	5.5	
08	სამზარეულო	8.1	
09	საკრედიტო	7.1	
10	ტამბური	1.4	
11	სალარო	4.9	
		117.3	
დამკვეთი		საქართველოს ბანკი ს/კ: 204378869	
პროექტი		"Mini Dinn"	
მისამართი		ქ.ზუგდიდი, ქ. კოსტავა, N28 ს/კ: 43.31.67.604.01.01.012	
თანამდებობა	სახელი, გვარი	ხელმოწერა	
პროექტის ავტორი	გ.გოშაძე	
<div>საქართველოს ბანკი BANK OF GEORGIA</div>	
არქიტექტურული ნაწილი	
მასშტაბი	
ნახაზი	მასალათა ჩამონათვალი	
თარიღი	3/31/2025	
სტადია	შუშა პროექტი	
ფურცელი	7.1	