

ექსპრეს ლომბარდის სარემონტო პროექტი

ქ. თბილისი, თემქა

ს/კ 01.12.02.017.010.01.505

სარემონტო ფართი: 60 მ²




არქიტექტურა


მუშა პროექტი



შემრულებელი: მათე ლიპარტიანი


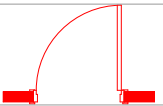



ფორმატი		
A3		
პირობითი აღნიშვნები		LEGEND
შენიშვნები		NOTES
ექსპლიკაცია		EXPILICATION
დამკვეთი		საქართველოს ბანკი ს.კ. 204378869
პროექტი		"ექსპრეს ლომბარდი"
მისამართი		ქ. თბილისი, ჭავჭავაძის 5 ს/კ 66.45.17.195
თანამდებობა	სახელი, გვარი	ხელმოწერა
არქიტექტორი	მ. ლიპარტიანი	
შეამოწმა		
კონსტრუქტორი		
<div><div></div><div>ქაქაბაძე ლომბარდი</div></div>		
არქიტექტურული ნაწილი		
მასშ.		თარიღი
ნახაზი		
სარჩევი		
სტადია	ინდექსი	ფურცელი
მუშა პროექტი	A.01.3	

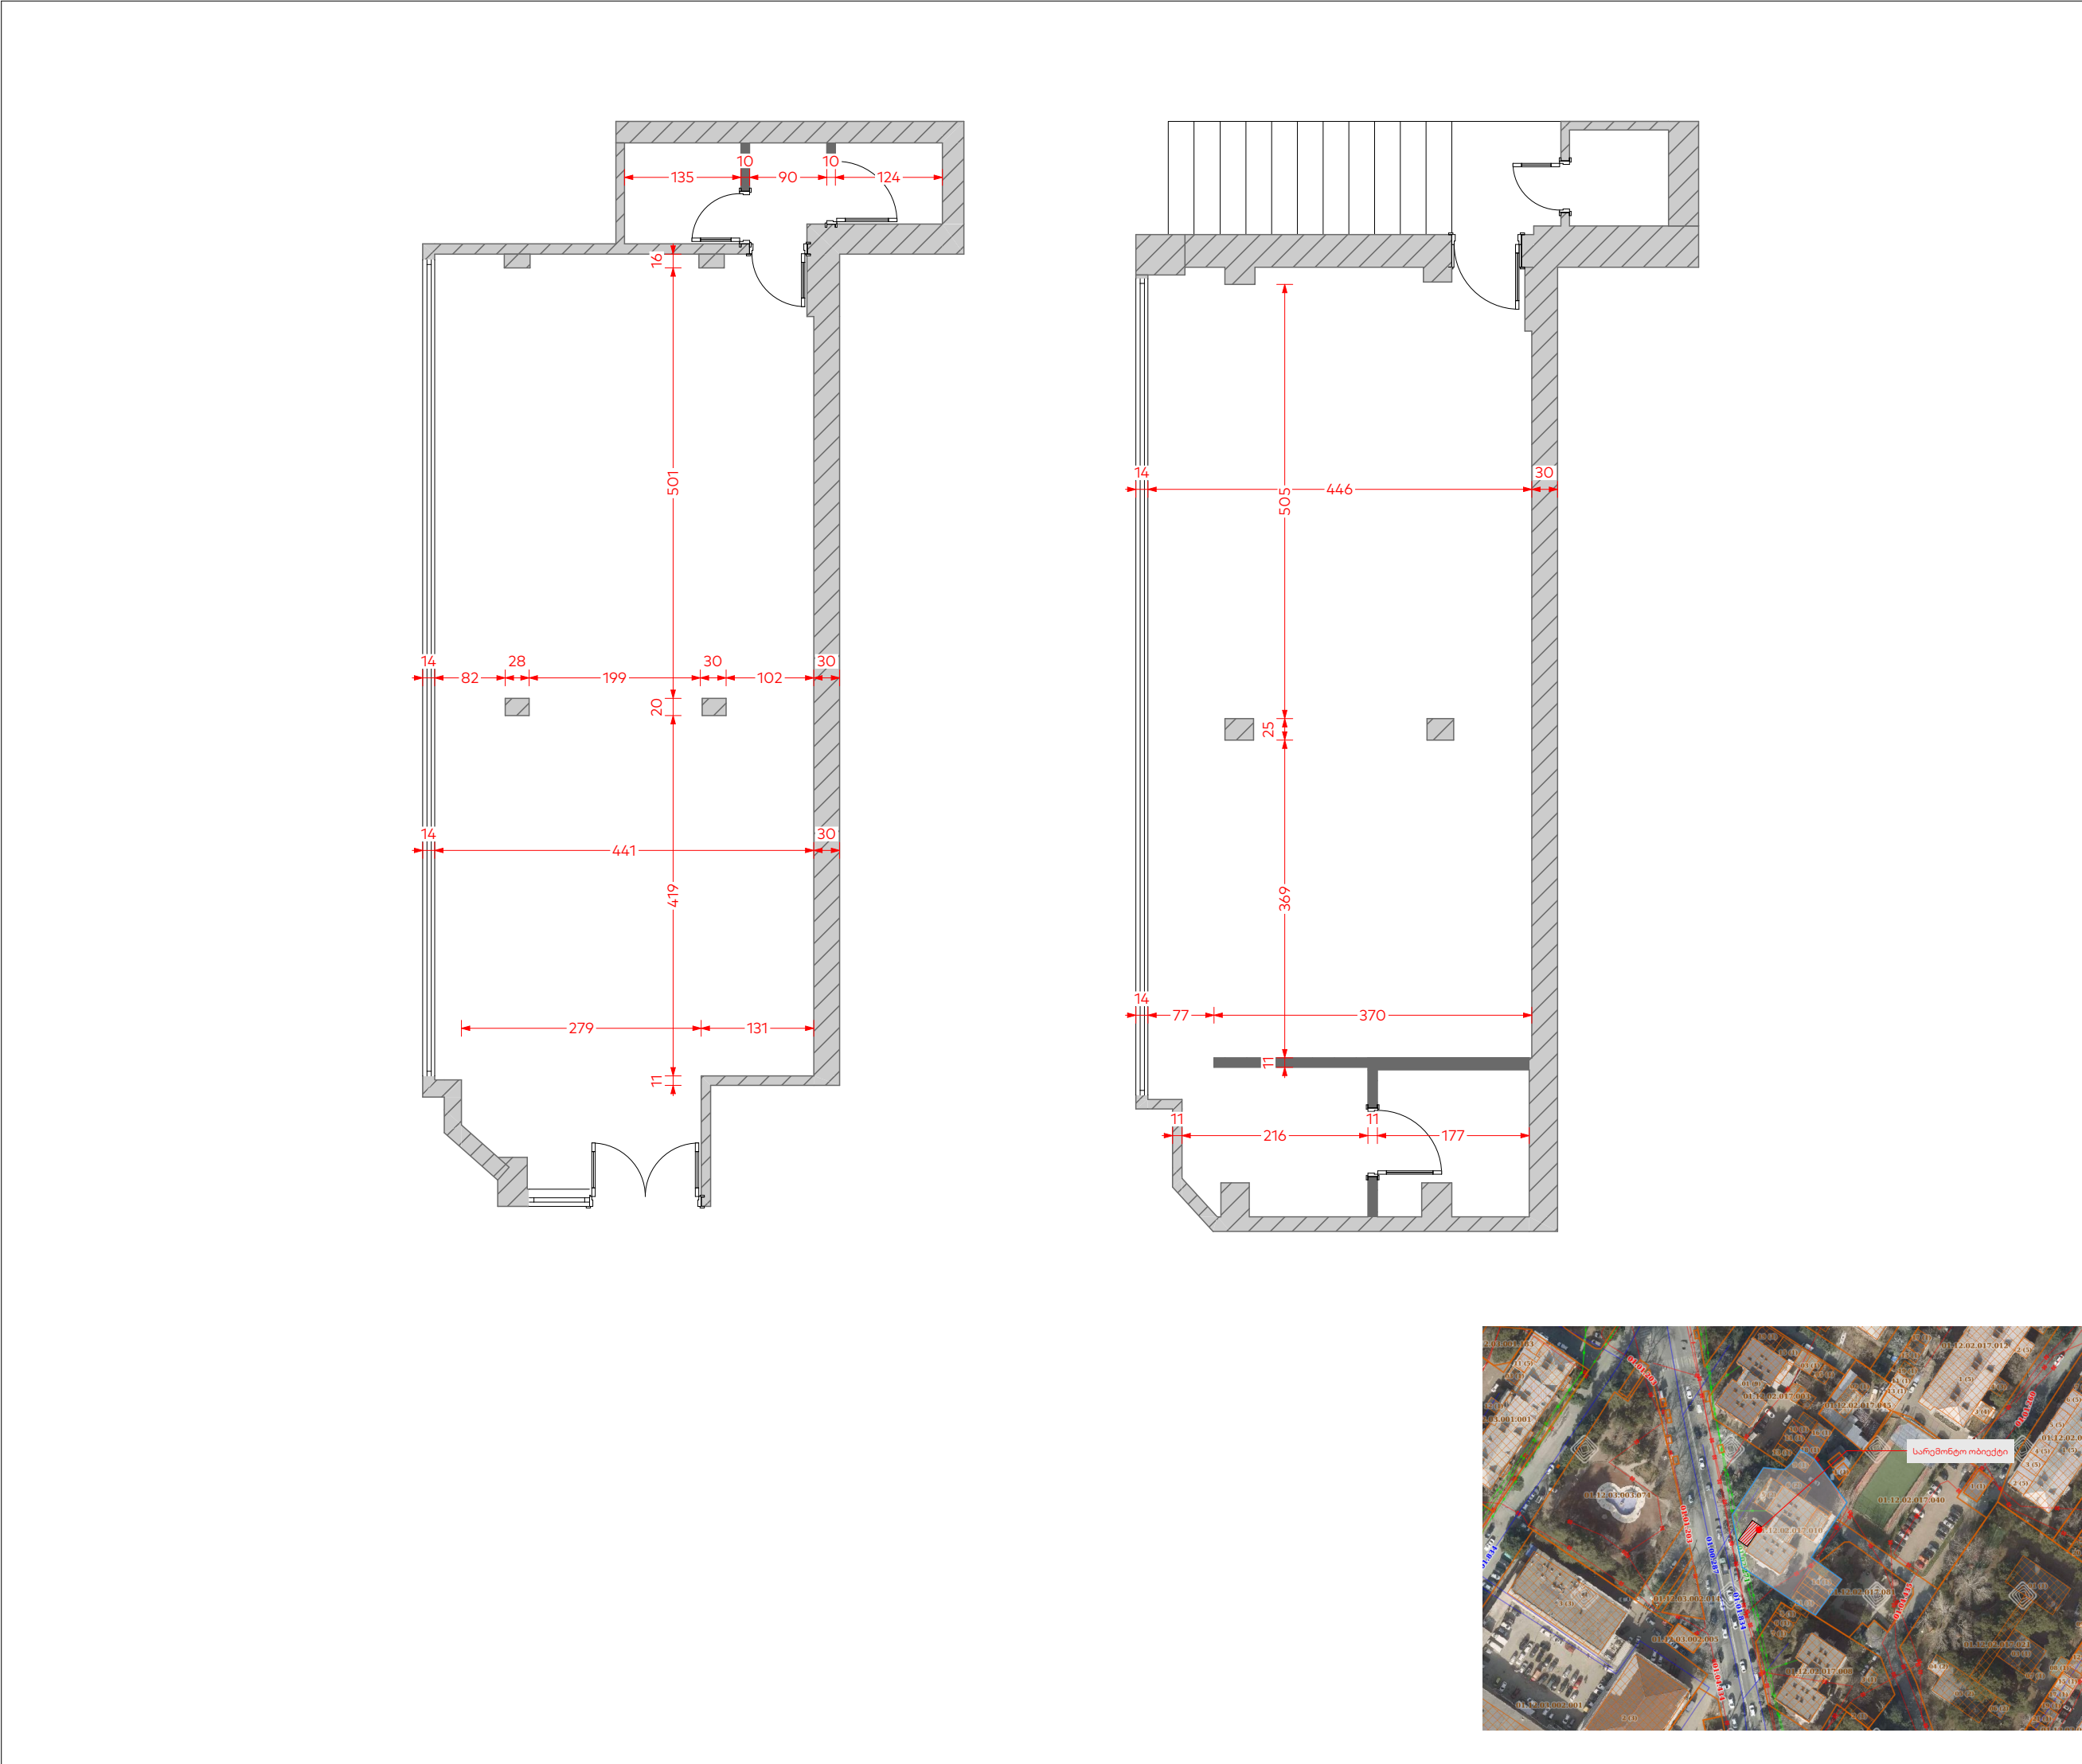N	ნახაზის დასახელება	მასშტაბი
1	აზომვითი ნახაზი	1:70
2	დემონტაჟის ნახაზი	1:70
3	გეგმა	1:60
4	კედლების მოწყობა	1:70
5	იატაკის მოწყობა	1:70
6	ჭერების გეგმა	1:70
7	ავეჯის სქემა	1:70
8	კედლების ღებვა	1:70
9	ჭერების ღებვა	1:70
10		
11		
12		
13	დეტალი - საცავი	
14	დეტალი - შიდა ვიტრაჟი	
15	მოცულობები	

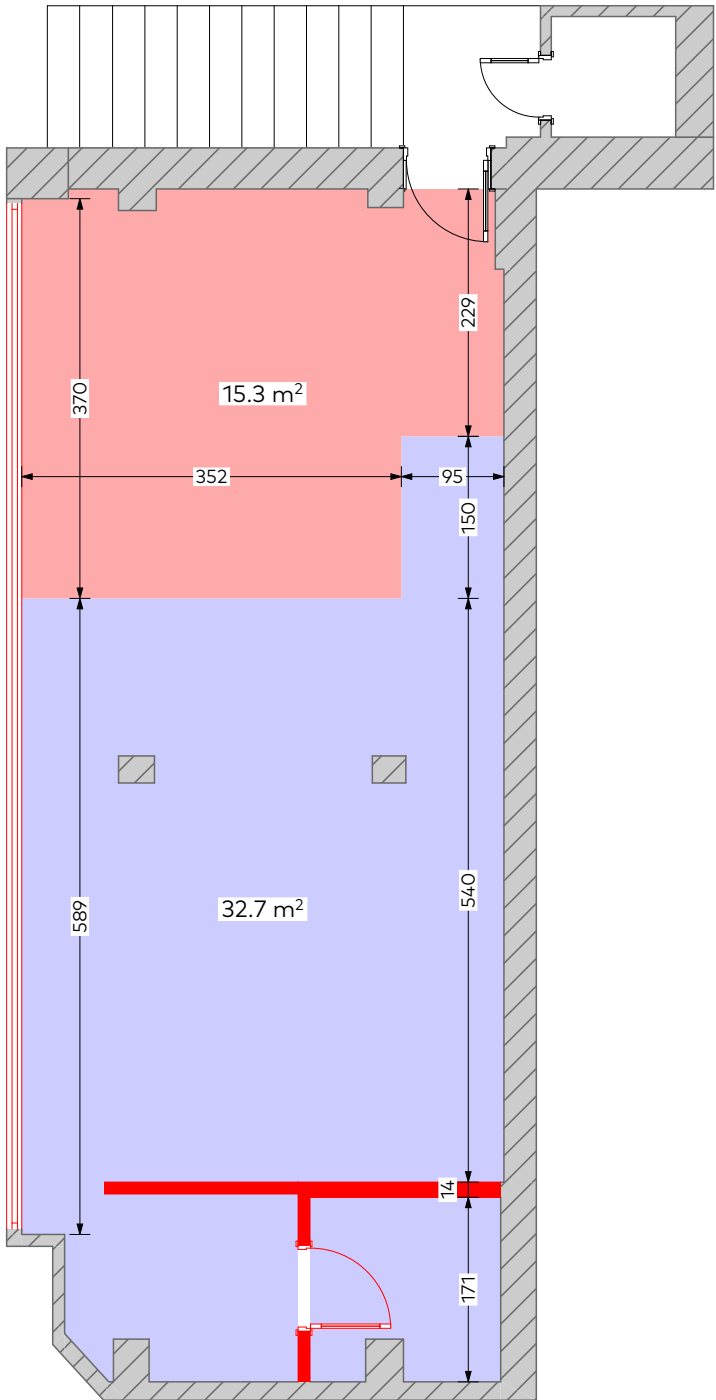
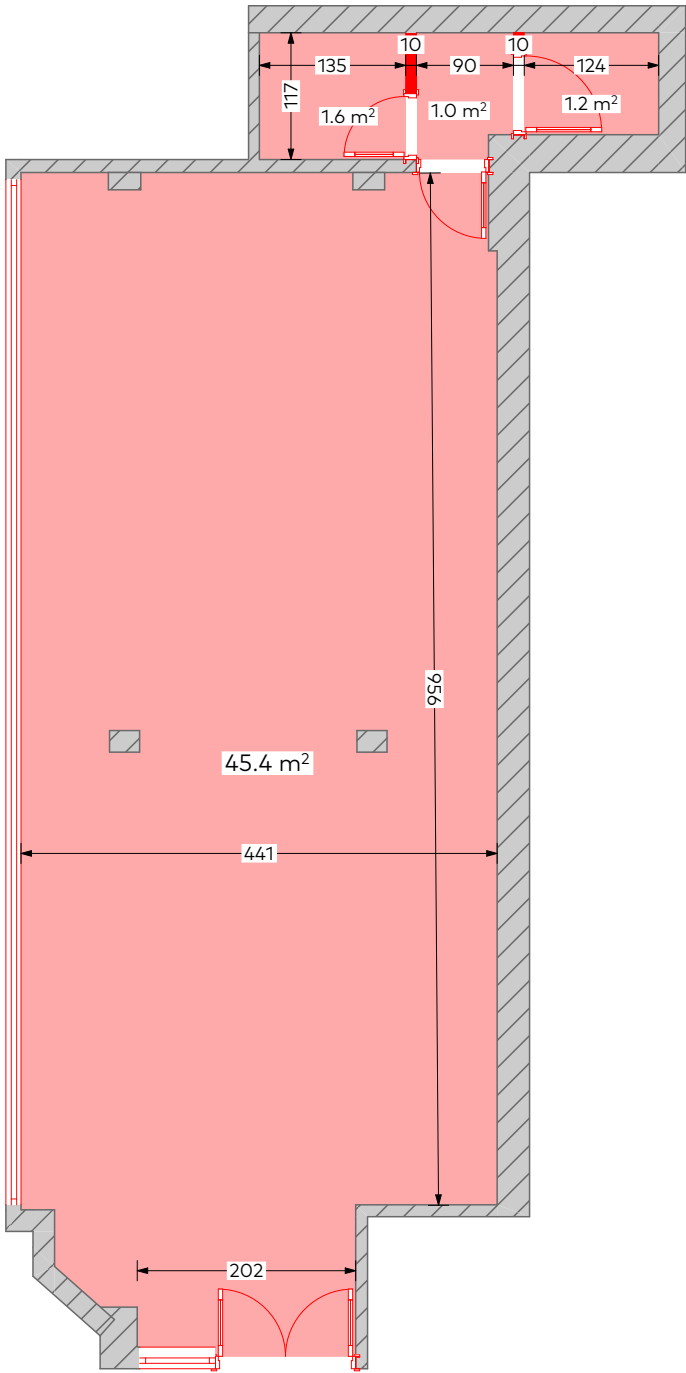


ფორმატი			
A3			
პირობითი აღნიშვნები		LEGEND	
შენიშვნები		NOTES	
ექსპლიკაცია		EXPILICATION	
დამკვეთი		საქართველოს ბანკი ს.კ. 204378869	
პროექტი		"ექსპრეს ლომბარდი"	
მისამართი		ქ. თბილისი, ჭავჭავაძის 5 ს/კ 66.45.17.195	
თანამდებობა	სახელი, გვარი	ხელმოწერა	
არქიტექტორი	მ. ლიპარტიანი		
შეამოწმა			
კონსტრუქტორი			
<div><div></div><div><div>წარმოადგენს</div><div>ლომბარდი</div></div></div>			
არქიტექტურული ნაწილი			
მასშ.	1:70	თარიღი	
ნახაზი			
აზომვითი ნახაზი			
სტადია	ინდექსი	ფურცელი	
მუშა პროექტი	A.01.3	1	



სადემონტაჟო აგურის კედელი		10 მ²
სადემონტაჟი მღვ კარი		რაოდ: 4
სადემონტაჟი ალუმინის ვიტრაჟი		მ²: 40 მ²
სადემონტაჟო ანტრესოლის ფილა		მ²: 32.7 მ²
სადემონტაჟო კერამო-გრანიტის ფილა		მ²: 56.9 მ²



ფორმატი			
A3			
პირობითი აღნიშვნები		LEGEND	
შენიშვნები		NOTES	
ექსპლიკაცია		EXPLICATION	
დამკვეთი		საქართველოს ბანკი ს.კ. 204378869	
პროექტი		"ექსპრეს ლომბარდი"	
მისამართი		ქ. თბილისი, ჭავჭავაძის 5 ს/კ 66.45.17.195	
თანამდებობა	სახელი, გვარი	ხელმოწერა	
არქიტექტორი	მ. ლიპარტიანი		
შეამოწმა			
კონსტრუქტორი			
<div><div></div><div>კახაძე ლომბარდი</div></div>			
არქიტექტურული ნაწილი			
მასშ.	1:70	თარიღი	
ნახაზი			
დემონტაჟი			
სტადია	ინდექსი	ფურცელი	
მუშა პროექტი	A.01.3	2	

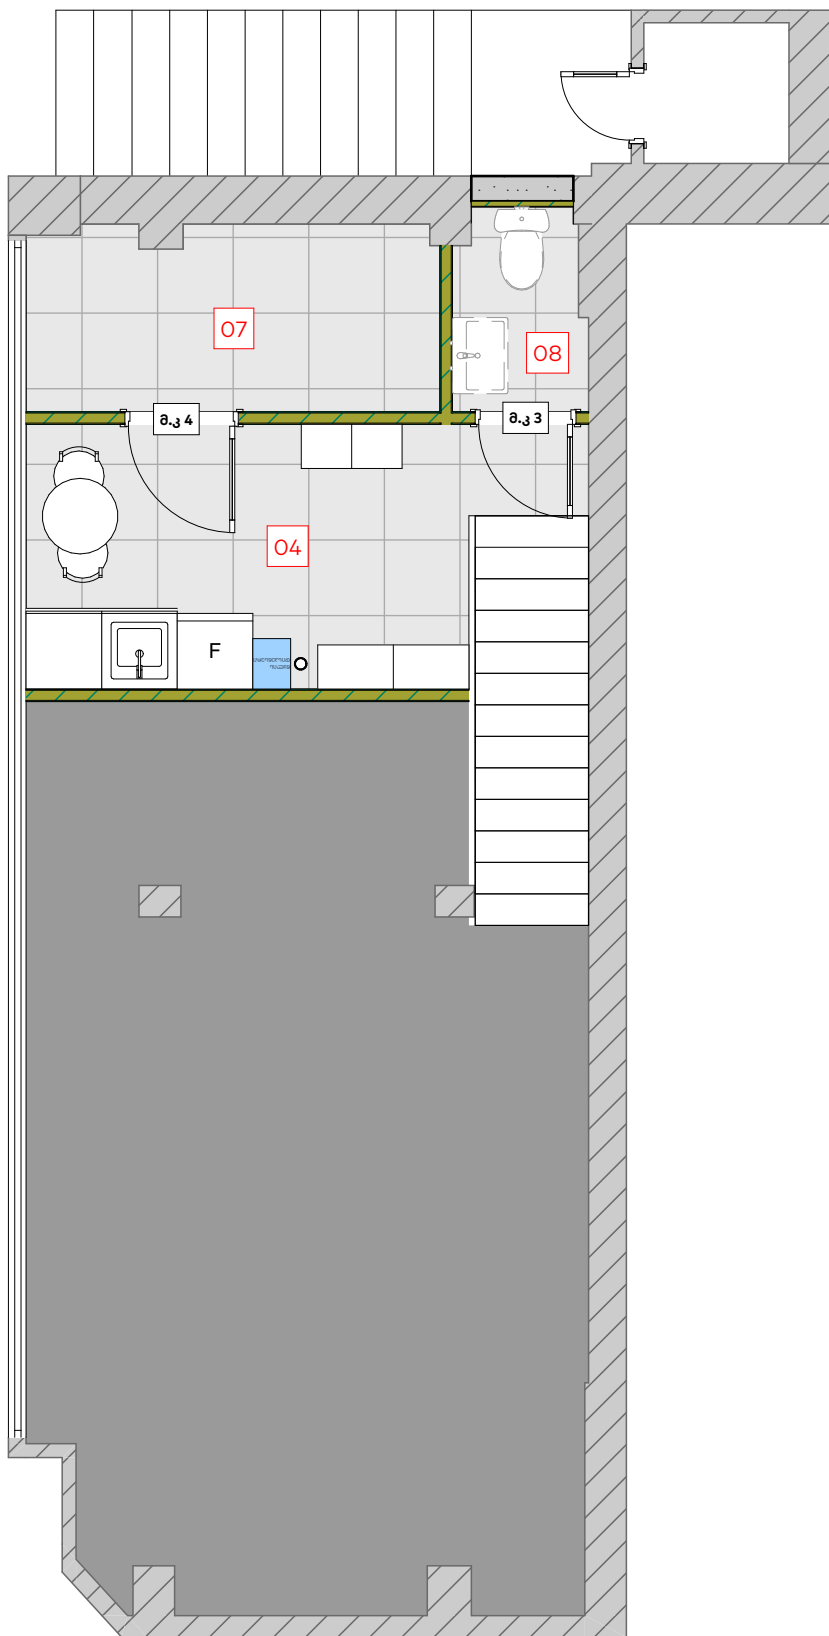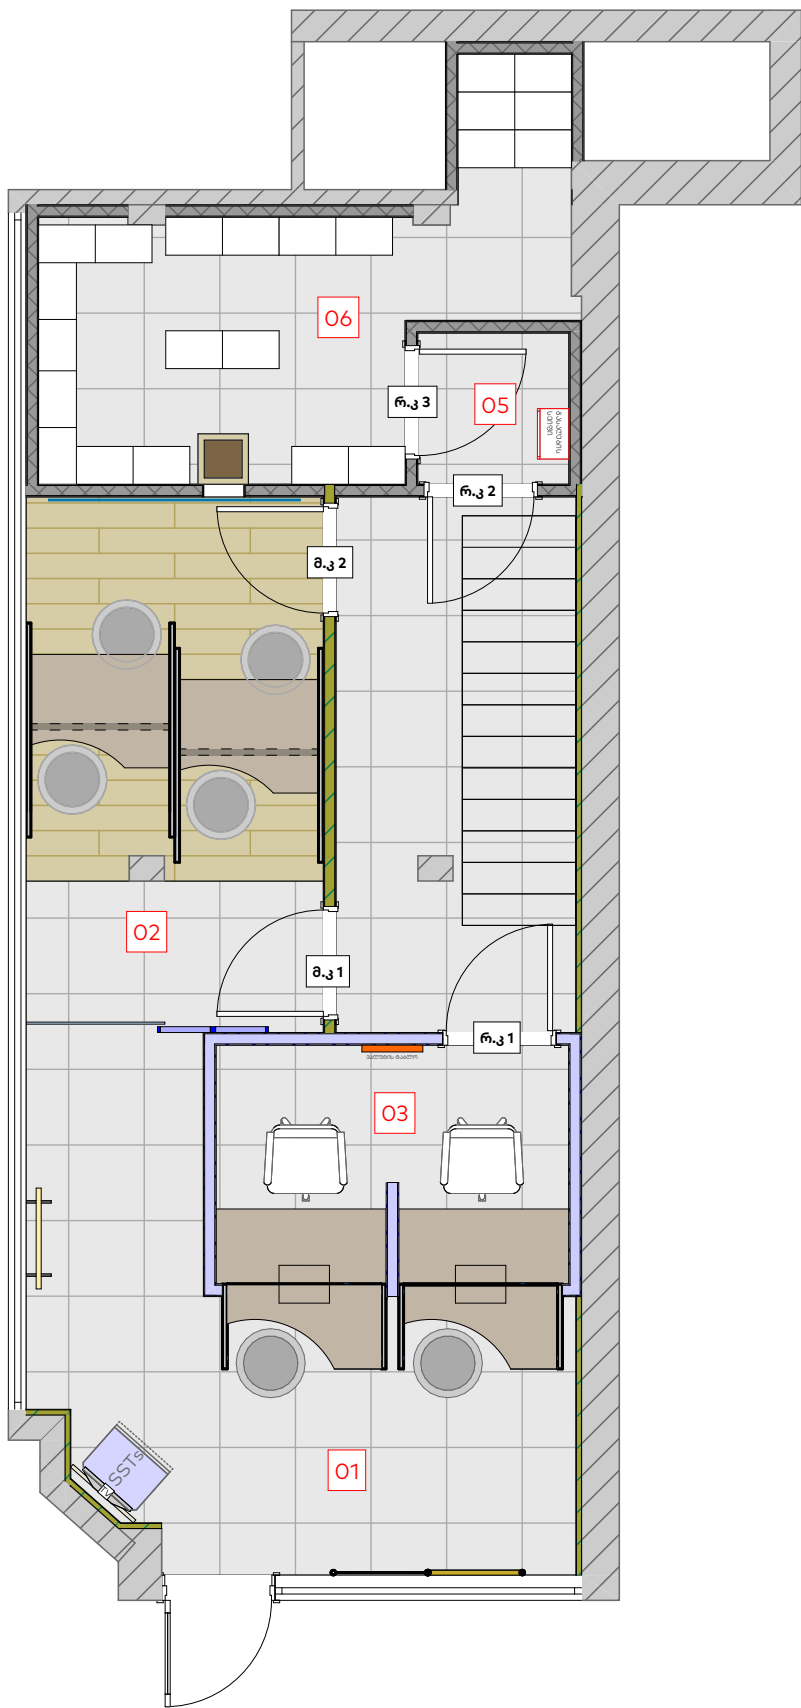
 




ფორმატი			
A3			
პირობითი აღნიშვნები		LEGEND	
შენიშვნები		NOTES	
ექსპლიკაცია		EXPLICATION	
		01 - 24/7-იანი სივრცე 02 - თელერები 03 - სალაროები 04 - სამზარეულო 05 - ტამბური 06 - საცავი 07 - ტექნიკური 08 - საპირფარეშო	
დამკვეთი		საქართველოს ბანკი ს.კ. 204378869	
პროექტი		"ექსპრეს ლობარდი"	
მისამართი		ქ. თბილისი, ჭავჭავაძის 5 ს/კ 66.45.17.195	
თანამდებობა	სახელი, გვარი	ხელმოწერა	
არქიტექტორი	მ. ლიპარტიანი		
შეამოწმა			
კონსტრუქტორი			
<div><div></div><div>ჯსკ ლომბარდი</div></div>			
არქიტექტურული ნაწილი			
მასშ.	1:70	თარიღი	
ნახაზი			
გეგმა			
სტადია	ინდექსი	ფურცელი	
მუშა პროექტი	A.01.3	3	

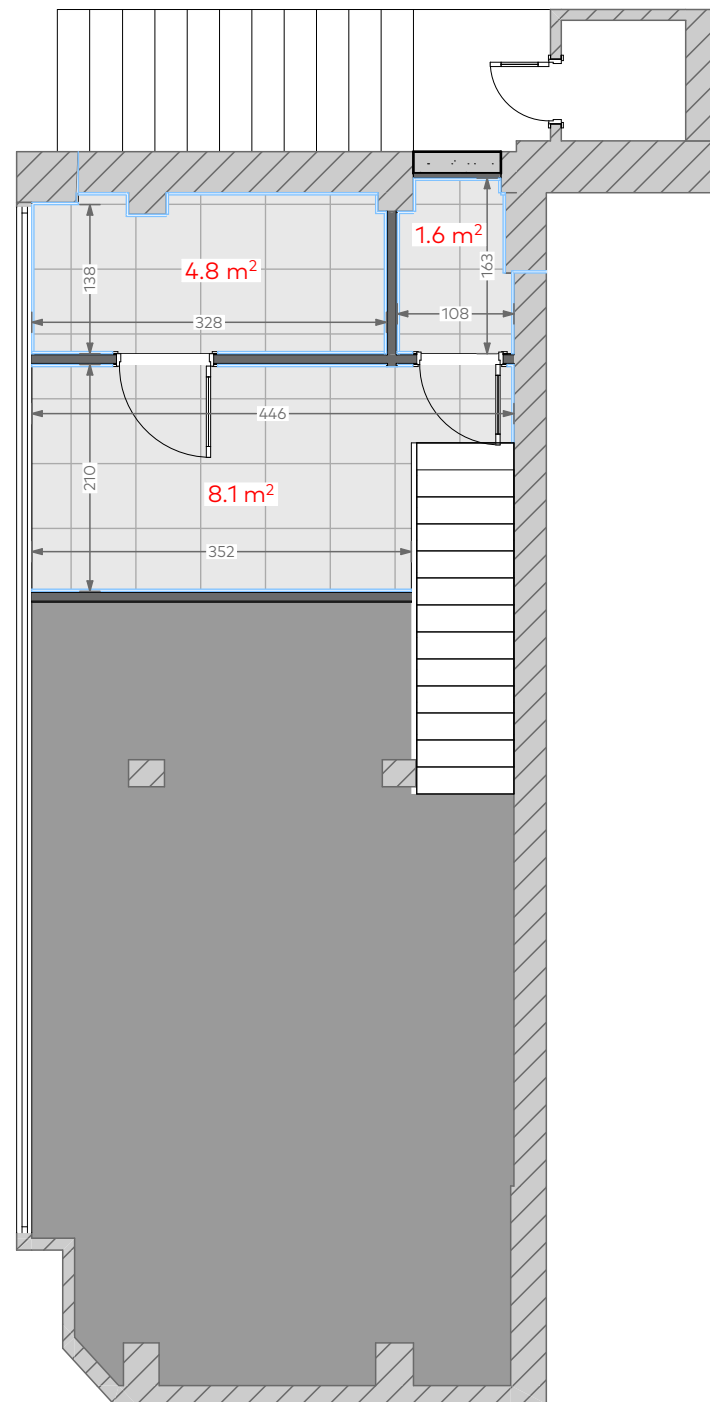
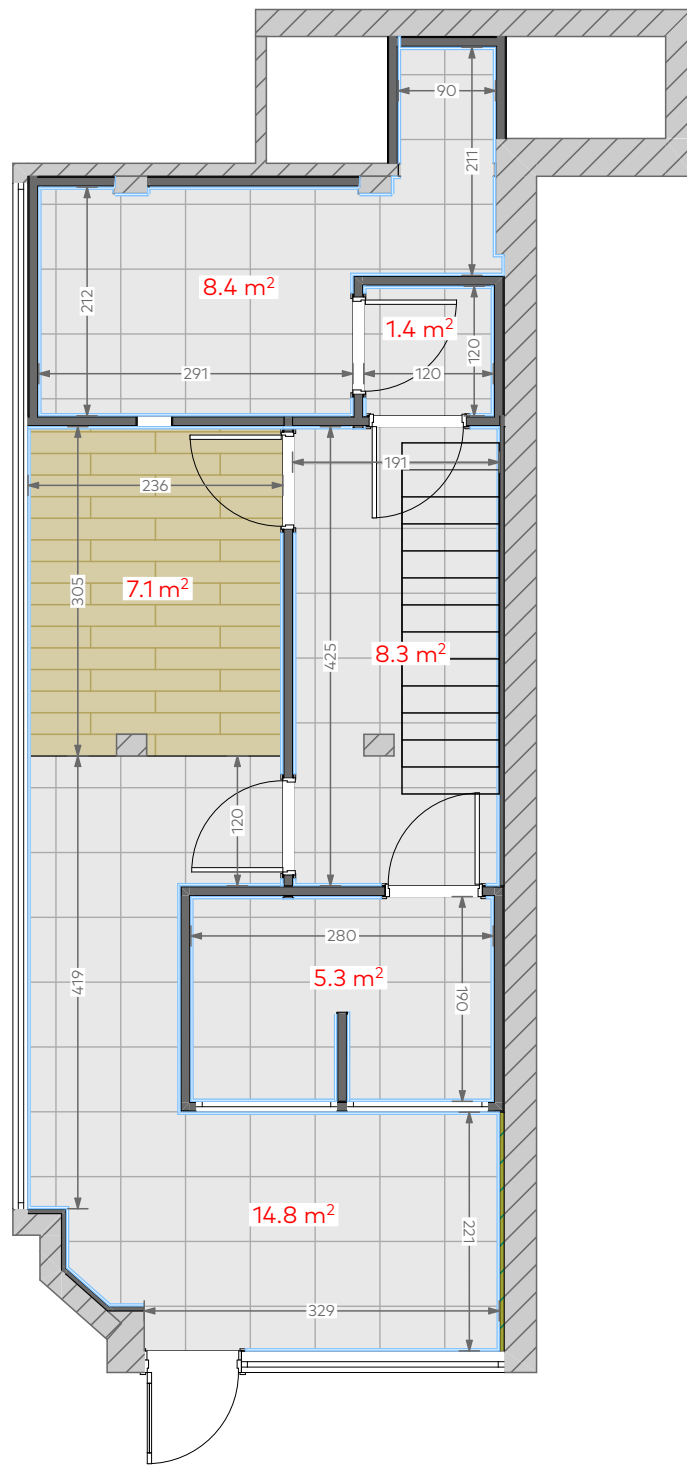


ფორმატი		
A3		
პირობითი აღნიშვნები		
LEGEND		
შენიშვნები		
NOTES		
ექსპლიკაცია		
EXPILICATION		
დამკვეთი		
საქართველოს ბანკი ს.კ. 204378869		
პროექტი		
"ექსპრეს ლომბარდი"		
მისამართი		
ქ. თბილისი, ჭავჭავაძის 5 ს/კ 66.45.17.195		
თანამდებობა	სახელი, გვარი	ხელმოწერა
არქიტექტორი	მ. ლიპარტიანი	
შეამოწმა		
კონსტრუქტორი		
არქიტექტურული ნაწილი		
მასშ.	1:70	თარიღი
ნახაზი		
კედლების მოწყობა		
სტადია	ინდექსი	ფურცელი
მუშა პროექტი	A.01.3	4





	კერამო გრანიტი ხის ფაქტურით (120 X 20)	7.1 მ²
	კერამო გრანიტი სერი (60 X 60)	52.7 მ²
	პენოპლასტის პლინტუსი	70 მ (0.6X0.15)

ფორმატი			
A3			
პირობითი აღნიშვნები		LEGEND	
შენიშვნები		NOTES	
ფილები, პლინტუსები და ხალიჩა წარმოადგენს დამკვეთის მხარეს			
ექსპლიკაცია		EXPLICATION	
დამკვეთი		საქართველოს ბანკი ს.კ. 204378869	
პროექტი		"ექსპრეს ლომბარდი"	
მისამართი		ქ. თბილისი, ჭავჭავაძის 5 ს/კ 66.45.17.195	
თანამდებობა	სახელი, გვარი	ხელმოწერა	
არქიტექტორი	მ. ლიპარტიანი		
შემოწმა			
კონსტრუქტორი			
<div><div>ქვეყნის ლომბარდი</div></div>			
არქიტექტურული ნაწილი			
მასშ.	1:70	თარიღი	
ნახაზი			
იატაკის მოწყობა			
სტადია	ინდექსი	ფურცელი	
მუშა პროექტი	A.01.3	5	

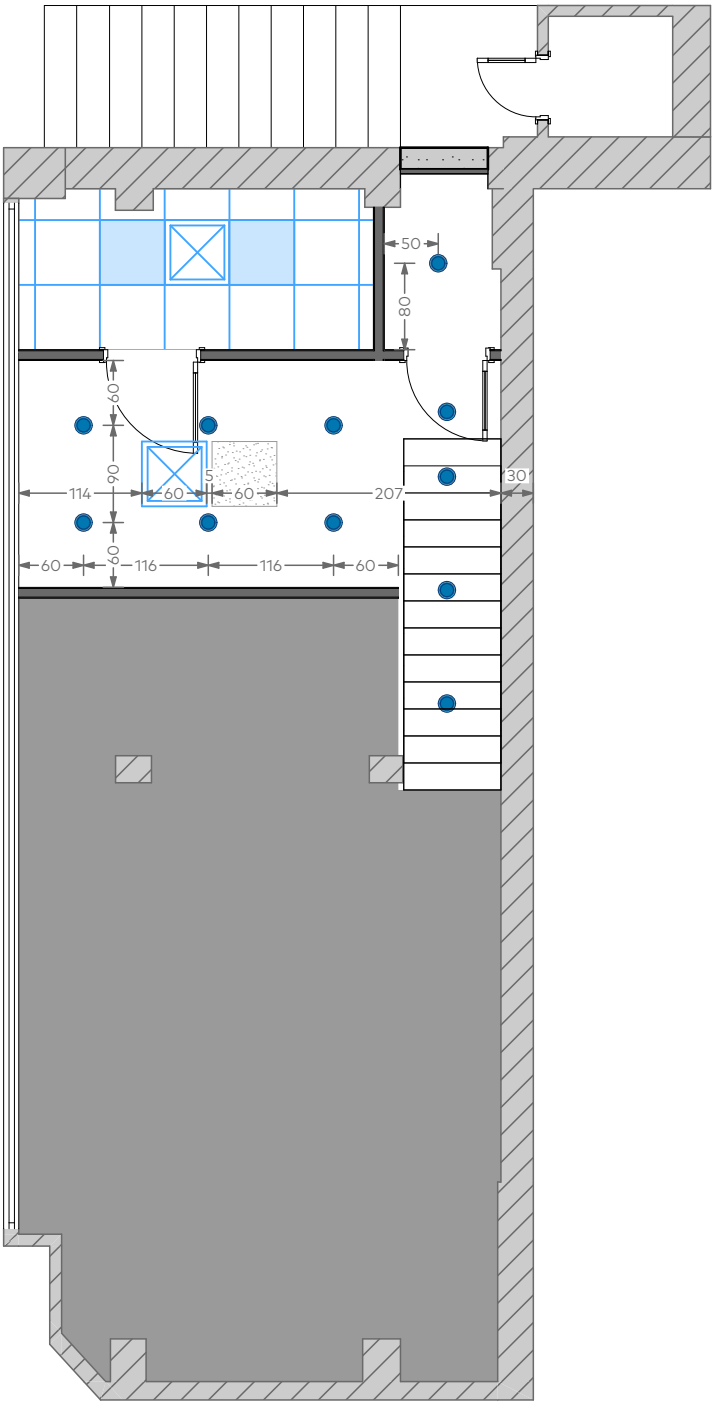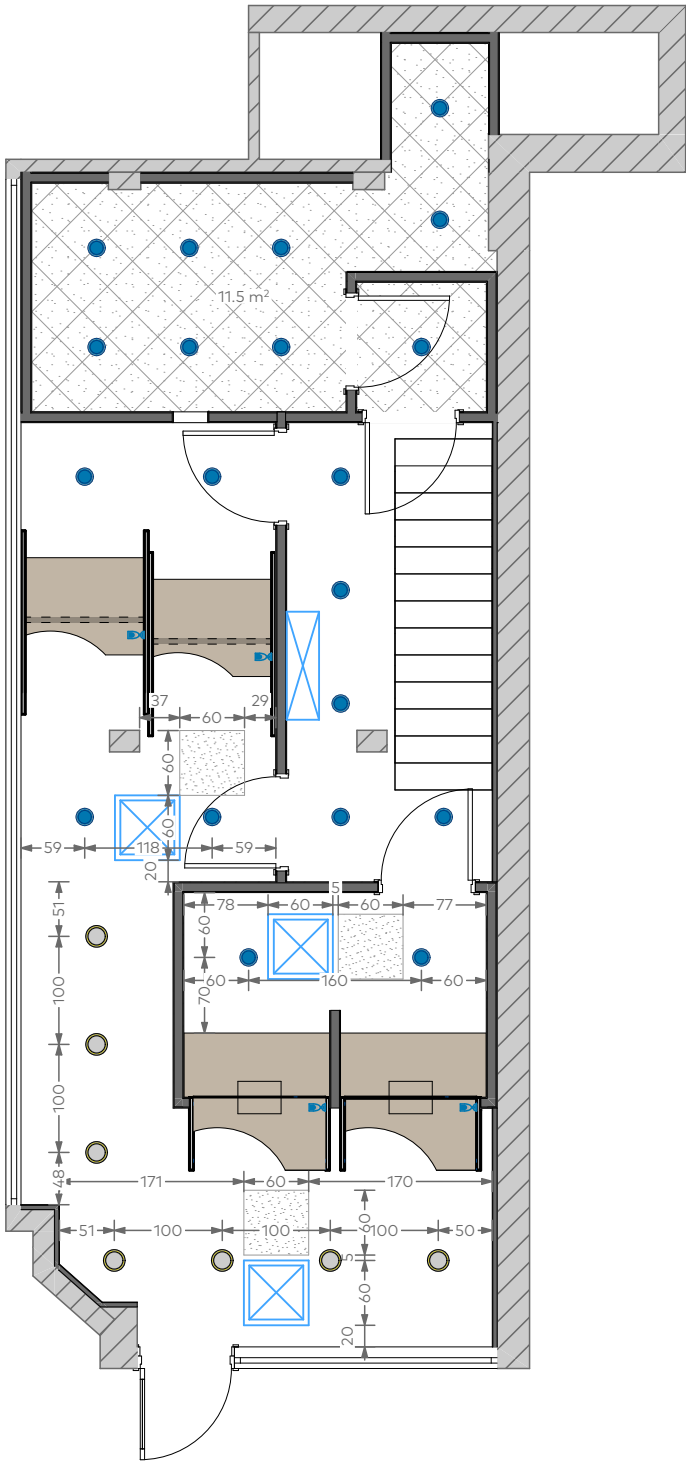

	ჭერში ჩაფლული მრგვალი სანათი - 12 ვატი	31
	მრგვალი არქ. სანათი - 25 ვატი	7
	კასეტური ფენკოილი და ლუქი 60/60-ზე	4-3
	კედლის კონდიციონერი	1
	ბრა სანათი	4
	ამსტრონგის ჭერში ინტეგრირებული სანათი	2
	ნესტგამძლე თაბაშირ-მუყაოს ჭერი	60 მ²
	2 მმ მუტალის ჭერის მოწყობა და ორმაგი არმირებული ბ-15 ბეტონით შევსება ჭერის სისქე: 10 სმ	11.5 მ²


ფორმატი			
A3			
პირობითი აღნიშვნები		LEGEND	
შენიშვნები		NOTES	
სანათები და ნათურები წარმოადგენს დამკვეთის მხარეს			
ექსპლიკაცია		EXPILICATION	
დამკვეთი		საქართველოს ბანკი ს.კ. 204378869	
პროექტი		"ექსპრეს ლომბარდი"	
მისამართი		ქ. თბილისი, ჭავჭავაძის 5 ს/კ 66.45.17.195	
თანამდებობა	სახელი, გვარი	ხელმოწერა	
არქიტექტორი	მ. ლიპარტიანი		
შეამოწმა			
კონსტრუქტორი			
		არქიტექტურული ნაწილი	
მასშ.		თარიღი	
ნახაზი			
ჭერების გეგმა			
სტადია	ინდექსი	ფურცელი	
მუშა პროექტი	A.01.3	6	

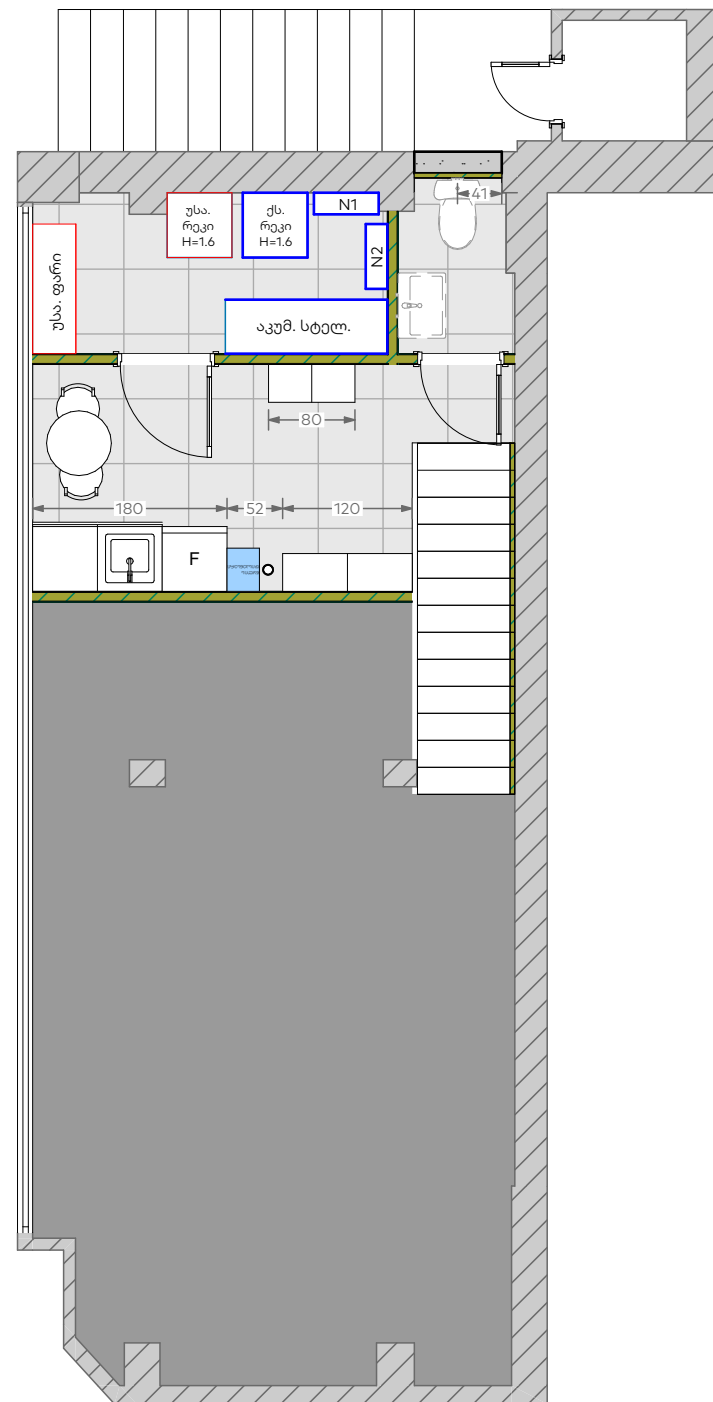
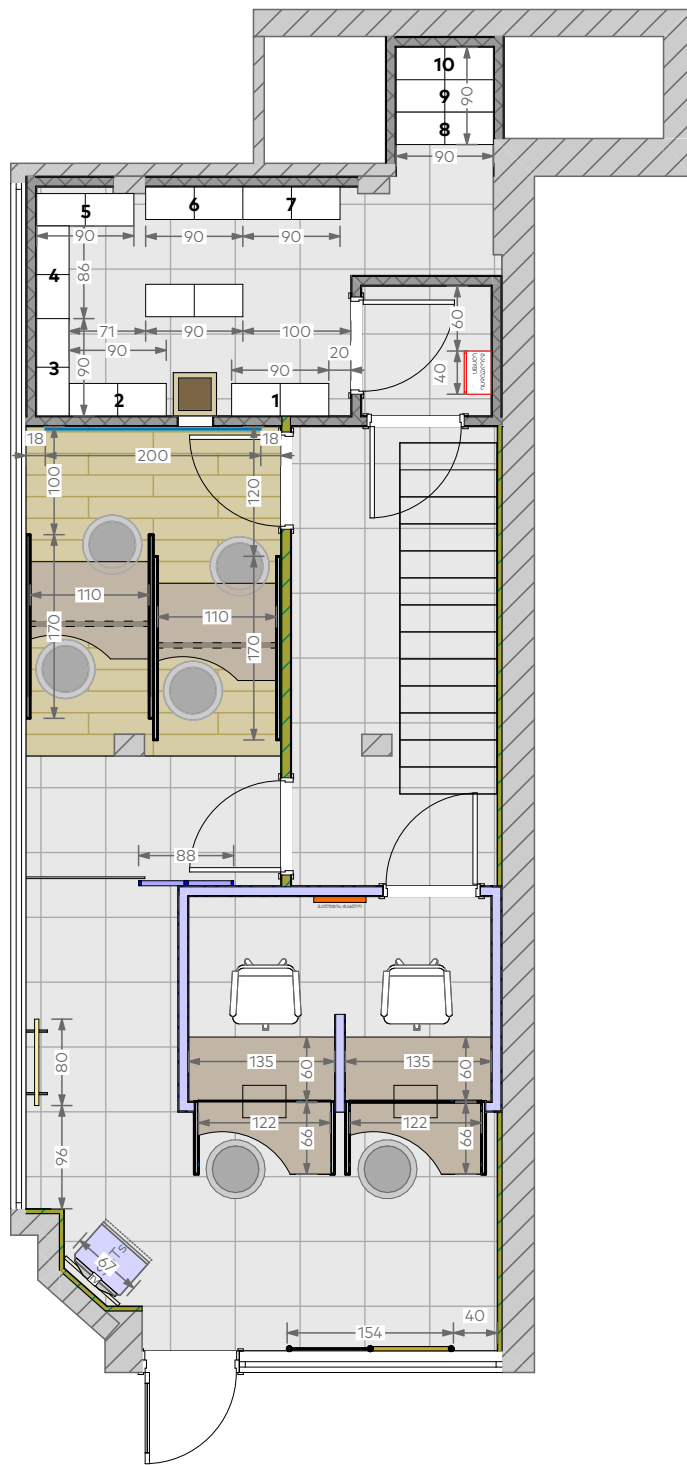





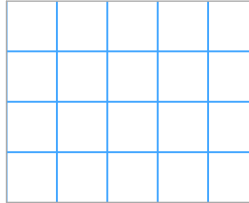
უსა. ფარი	უსაფთხოვების ფარი	120 X 40
უსა. რეკი H=1.6	ქს. რეკი H=1.6	უსაფთ. და ქსელის რეკი 60 X 60 (2)
აკუმ. სტელ.	აკუმულატორების სტელაჟი	150 X 50
UPS	UPS	100 X 30
N1 N2	ელექტროობის ფარები	60 X 20 (2)


ფორმატი			
A3			
პირობითი აღნიშვნები		LEGEND	
შენიშვნები		NOTES	
ექსპლიკაცია		EXPLICATION	
დამკვეთი		საქართველოს ბანკი ს.კ. 204378869	
პროექტი		"ექსპრეს ღომბარდი"	
მისამართი		ქ. თბილისი, ჭავჭავაძის 5 ს/კ 66.45.17.195	
თანამდებობა	სახელი, გვარი	ხელმოწერა	
არქიტექტორი	მ. ლიპარტიანი		
შეამოწმა			
კონსტრუქტორი			
<div><div></div><div><div>ქვეყნის</div><div>სამინისტრო</div><div>საგარეო</div><div>საგარეო</div></div></div>			
არქიტექტურული ნაწილი			
მასშ.	1:70	თარიღი	
ნახაზი			
ავთვის სქემა			
სტადია	ინდექსი	ფურცელი	
მუშა პროექტი	A.01.3	7	

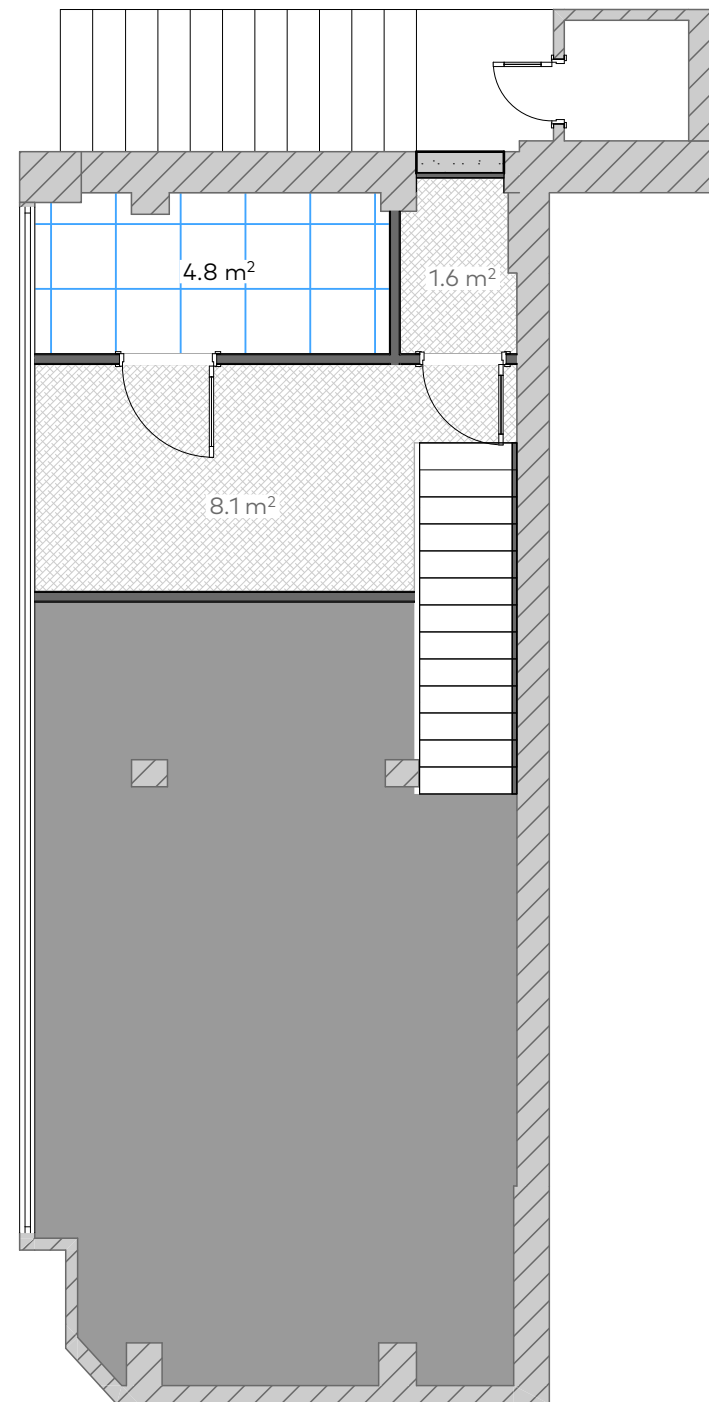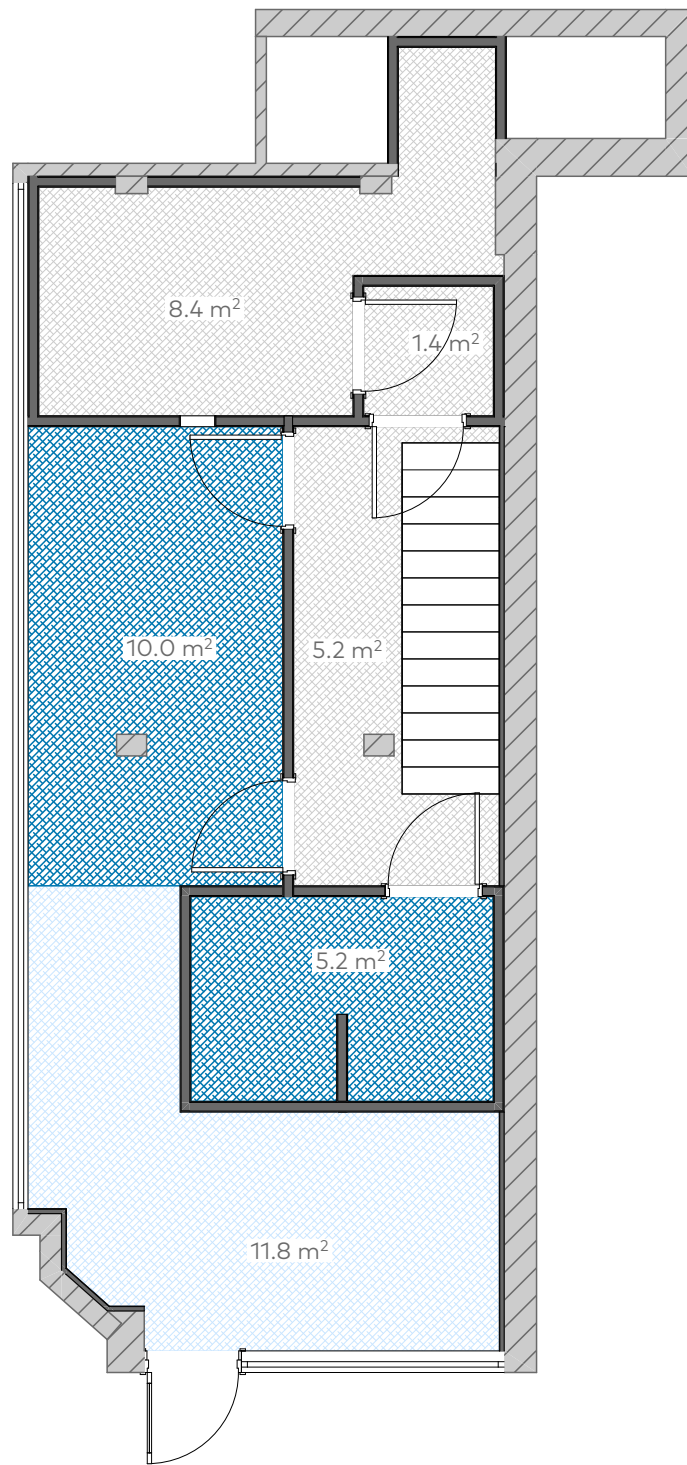


ფორმატი			
A3			
პირობითი აღნიშვნები		LEGEND	
შენიშვნები		NOTES	
ექსპლიკაცია		EXPILICATION	
დამკვეთი		საქართველოს ბანკი ს.კ. 204378869	
პროექტი		"ექსპრეს ლომბარდი"	
მისამართი		ქ. თბილისი, ჭავჭავაძის 5 ს/კ 66.45.17.195	
თანამდებობა	სახელი, გვარი	ხელმოწერა	
არქიტექტორი	მ. ლიპარტიანი		
შეამოწმა			
კონსტრუქტორი			
<div><div></div><div><div>ქვეყნის</div><div>სამინისტრო</div><div>სამსახური</div></div></div>			
არქიტექტურული ნაწილი			
მასშ.		თარიღი	
ნახაზი			
კედლების ლეგენა			
სტადია	ინდექსი	ფურცელი	
მუშა პროექტი	A.01.3	8	



	NCS N 2010 R 90B	11.8 მ²
	RAL 5009	15.2 მ²
	RAL 9010	25 მ²
	ამსტრონგის ქვრი	4.8 მ²

ფორმატი			
A3			
პირობითი აღნიშვნები			
LEGEND			
შენიშვნები			
NOTES			
ექსპლიკაცია			
EXPLICATION			
დამკვეთი			
საქართველოს ბანკი ს.კ. 204378869			
პროექტი			
"ექსპრეს ლომბარდი"			
მისამართი			
ქ. თბილისი, ჭავჭავაძის 5 ს/კ 66.45.17.195			
თანამდებობა	სახელი, გვარი	ხელმოწერა	
არქიტექტორი	მ. ლიპარტიანი		
შეამოწმა			
კონსტრუქტორი			
			
არქიტექტურული ნაწილი			
მასშ.		თარიღი	
ნახაზი			
ჭერების შეღებვა			
სტადია	ინდექსი	ფურცელი	
მუშა პროექტი	A.01.3	9	

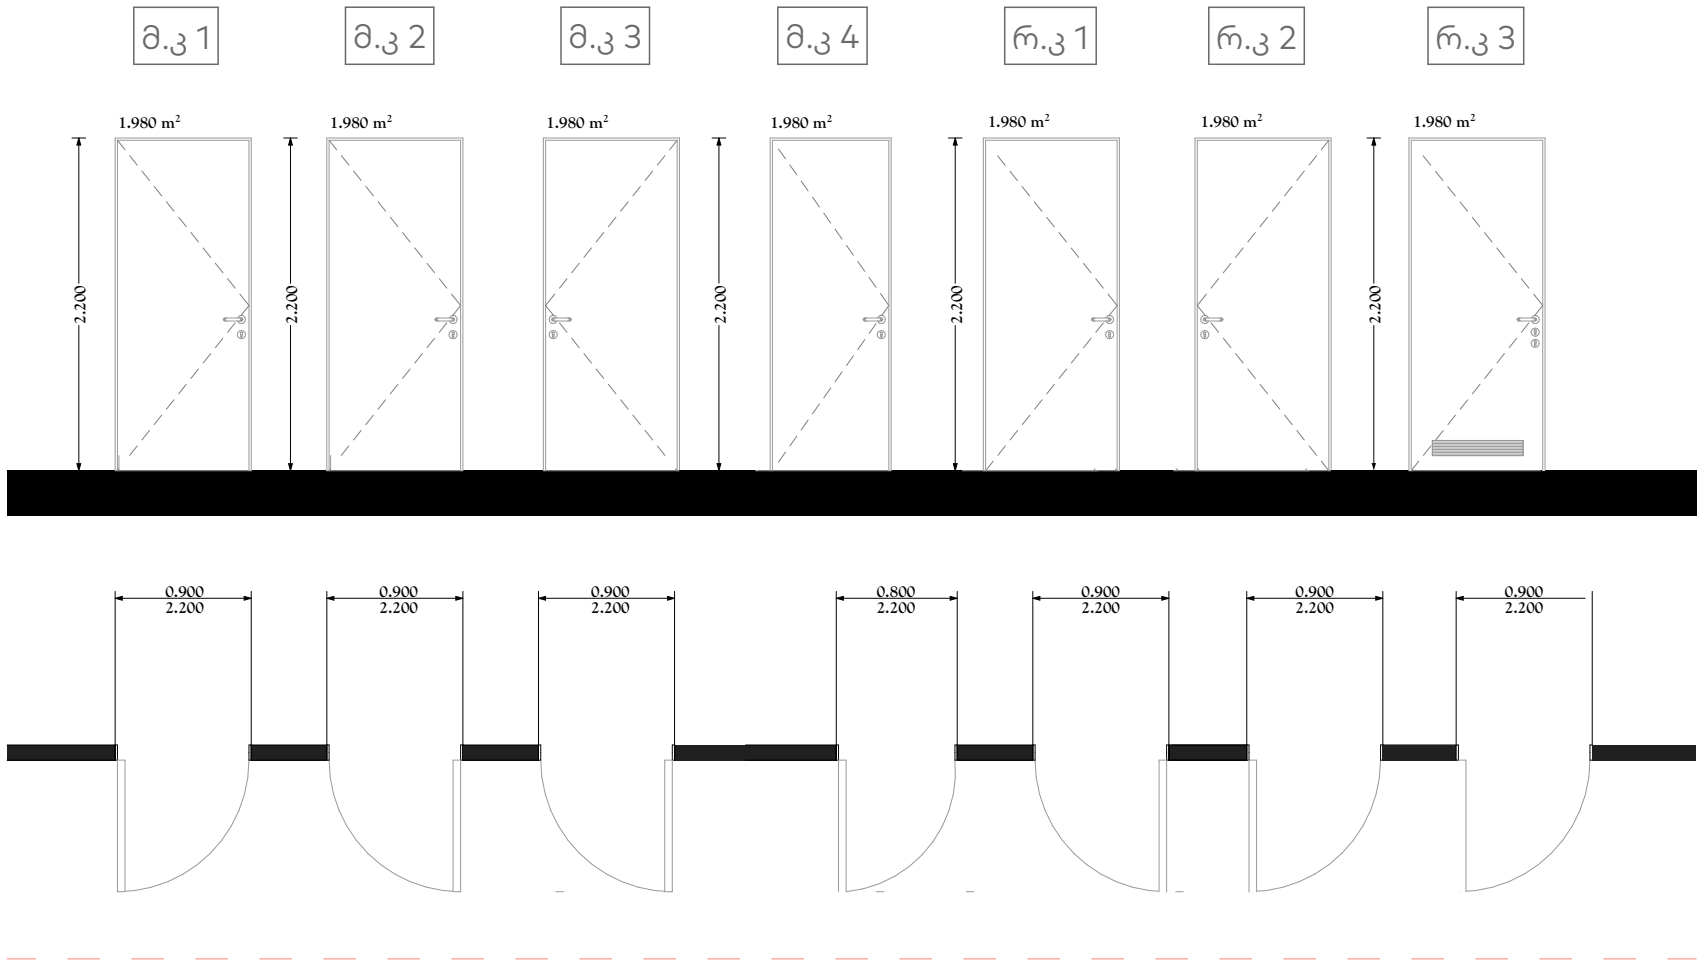

კარის ინდექსი	სიგანე	სიმაღლე	მასლა	ადგილმდებარეობა	დამატებითი მახასიათებელი
მ.კ 1	0.9 მ	2.1 მ	MDF	თელერები	ხის ფაქტურის შპონით
მ.კ 2	0.9 მ	2.1 მ	MDF	თელერები	ხის ფაქტურის შპონით
მ.კ 3	0.8 მ	2.1 მ	MDF	საპირფარეშო	თეთრი PVC
მ.კ 4	0.9 მ	2.1 მ	MDF	ტექნიკური	თეთრი PVC
რ.კ 1	0.9 მ	2 მ	მეტალი 3 მმ	სალარო	თერმულად შელებილი Ral 5009
რ.კ 2	0.9 მ	2.1 მ	მეტალი 3 მმ	ტამბური	თერმულად შელებილი Ral 9010
რ.კ 3	0.9 მ	2.1 მ	მეტალი 3 მმ	საცავი	თერმულად შელებილი Ral 9010 ცხურით და ორი საკეტით

ფორმატი

A3

პირობითი აღნიშვნები

LEGEND

შენიშვნები

NOTES

ექსპლიკაცია

EXPILICATION

დამკვეთი

საქართველოს ბანკი
ს.კ. 204378869

პროექტი

"ექსპრეს ლომბარდი"

მისამართი

ქ. თბილისი, ჭავჭავაძის 5
ს/კ 66.45.17.195

თანამდებობა

სახელი, გვარი

ხელმოწერა

არქიტექტორი

მ. ლიპარტიანი

შეამოწმა

კონსტრუქტორი

ა რ ქ ი ტ ე ქ ტ უ რ უ ლ ი ნ ა წ ი ლ ი

მასშ.

თარიღი

ნახაზი

კარების
სპეციფიკაცია

სტადია

ინდექსი

ფურცელი

მუშა პროექტი

A.01.3

12

მონტაჟი		
N	მასალა	რაოდენობა
იატაკი (მასალა დამკვეთის)		
1	კერამოგრანიტი 120x20	7.1 მ ²
2	კერამოგრანიტი 60x60	52.7 მ ²
3	პენოპლასტის პლინტუსი 0.6 x 0.15	70 მ
ჭერი		
4	ამსტრონგის ჭერის მოწყობა	4.8 მ ²
5	2 მმ მეტალის ჭერის ტიხრის მოწყობა და ერთმაგი (10 მმ) არმირებული ბ-15 ბეტონით შევსება. ტიხრის სისქე 10 სმ	11.5 მ ²
6	2 მმ მეტალის ჭერი	6 მ ²
7	ნესტგამძლე თაბაშირმუყაოს ჭერი	60 მ ²
კედელი		
8	თაბაშირმუყაოს ნესტგამძლე ტიხარი დათბუნებით	30 მ ²
9	თაბაშირმუყაოს ნესტგამძლე ტიხარი	
10	თაბაშირმუყაოს ნესტგამძლე კედელი დათბუნებით	33 მ ²
11	თაბაშირმუყაოს ნესტგამძლე კედელი	
12	2მმ მეტალის ტიხრის მოწყობა და ერთმაგი (10 მმ) არმირებული ბ-15 ბეტონით შევსებით	35.9 მ ²
13	2მმ მეტალის ტიხრის მოწყობა	27 მ ²
14	კერამოგრანიტის მოწყობა (30x60)	6.4 მ ²
15	ბლოკის მოწყობა	2 მ ²
სანტექნიკა		
16	უნიტაზი	1
17	ხელსაბანი	1
18	სარკე	1

1	კიბე	13 ცალი	0.3X0.2X90
---	------	---------	------------


1	დიბონდის პანელები	15 მ ²
---	-------------------	-------------------

დემონტაჟი			
N	მასალა	რაოდენობა	მ ²
იატაკი			
1	კერამოგრანიტი		56.9 მ ²
2	წებოცემენტი		56.9 მ ²
3	ანტრესოლის ფილა		32.7 მ ²
ჭერი			
3	თაბაში-მუყაოს ჭერი		56.9 მ ²
კედელი			
4			
5	აგურის ტიხარი		10 მ ²
კარი			
6	მღფ კარი	4	
7	ალუმინის ვიტრაჟი	1	3 მ ²
ფანჯარა			
8	უძრავი ვიტრაჟი	1	35 მ ²

1	დიბონდის პანელები	1	15 მ²
---	-------------------	---	-------


კარ-ფანტარა			
N	მასალა	რაოდენობა (ცალი)	მ ²
ვიტრაჟები			
1	ალუმინის უძრავი ვიტრაჟი(ნაწრთობი მინა)	1	40 მ ²
2	ალუმინის ვიტრაჟი (მინაპაკეტი)		
კარები			
3	ვიტრაჟი რელსზე(ნაწრთობი მინა)	1	2.7 მ ²
4	ალუმინის ვიტრაჟული კარი(ნაწრთობი მინა)	1	2 მ ²
5	მღფ კარი (ხის შპონით)	2	
6	მღფ კარი (თეთრი PVC)	2	
7	3 მმ მეტალის (თერმულად შეღებილი)	3	6 მ ²

ფორმატი			
A3			
პირობითი აღნიშვნები		LEGEND	
შენიშვნები		NOTES	
ექსპლიკაცია		EXPILICATION	
დამკვეთი		საქართველოს ბანკი ს.კ. 204378869	
პროექტი		"ექსპრეს ღობარდი"	
მისამართი		ქ. თბილისი, ჭავჭავაძის 5 ს/კ 66.45.17.195	
თანამდებობა	სახელი, გვარი	ხელმოწერა	
არქიტექტორი	მ. ლიპარტიანი		
შეამოწმა			
კონსტრუქტორი			
<div><div></div><div><div>დასახსნ</div><div>ლოგო</div></div></div>			
არქიტექტურული ნაწილი			
მ.ს.შ.		თარიღი	
ნახაზი			
მოცულობები			
სტადია	ინდექსი	ფურცელი	
მუშა პროექტი	A.01.3	13	


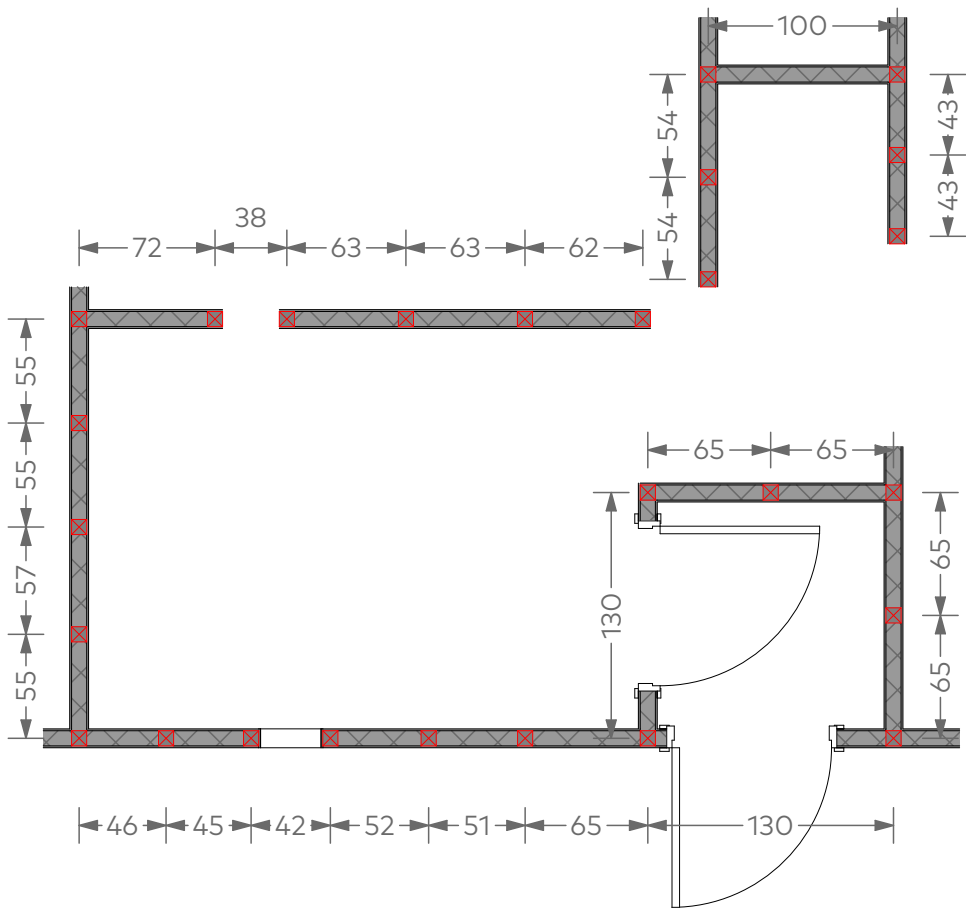


საცავის გეგმა

საცავის ღიობი

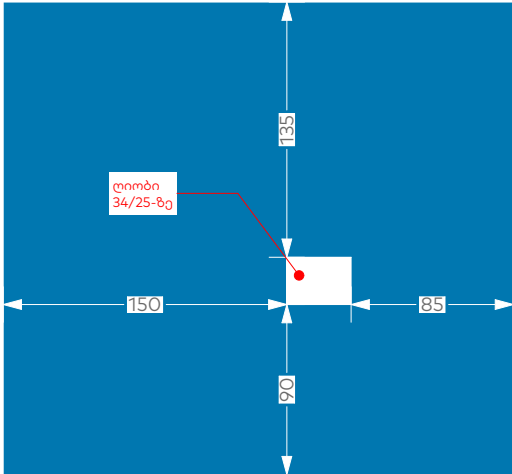

ავეჯით

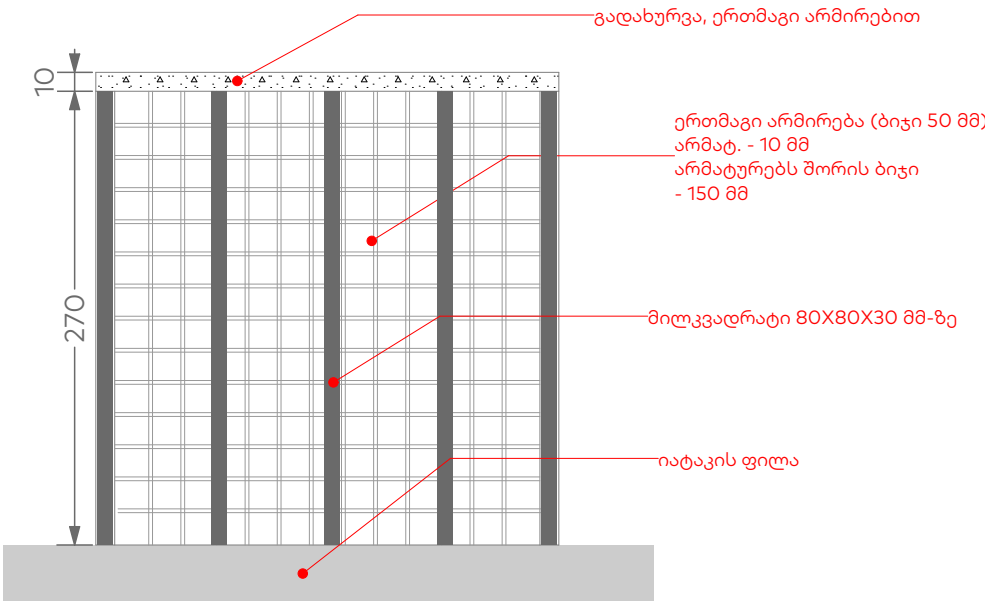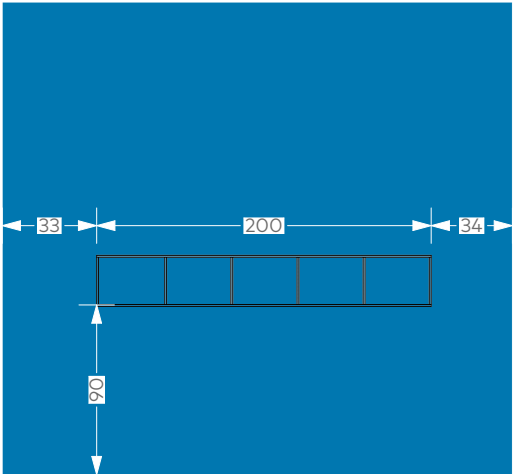


საცავის ქრილი


ფორმატი			
A3			
პირობითი აღნიშვნები		LEGEND	
შენიშვნები		NOTES	
ექსპლიკაცია		EXPILICATION	
დამკვეთი		საქართველოს ბანკი ს.კ. 204378869	
პროექტი		"ექსპრეს ლომბარდი"	
მისამართი		ქ. თბილისი, ჭავჭავაძის 5 ს/კ 66.45.17.195	
თანამდებობა	სახელი, გვარი	ხელმოწერა	
არქიტექტორი	მ. ლიპარტიანი		
შეამოწმა			
კონსტრუქტორი			

ნაპარდი
ლომბარდი

არქიტექტურული ნაწილი		
მასშ.		თარიღი
ნახაზი		
დეტალი საცავი		
სტადია	ინდექსი	ფურცელი
მუშა პროექტი	A.01.3	14

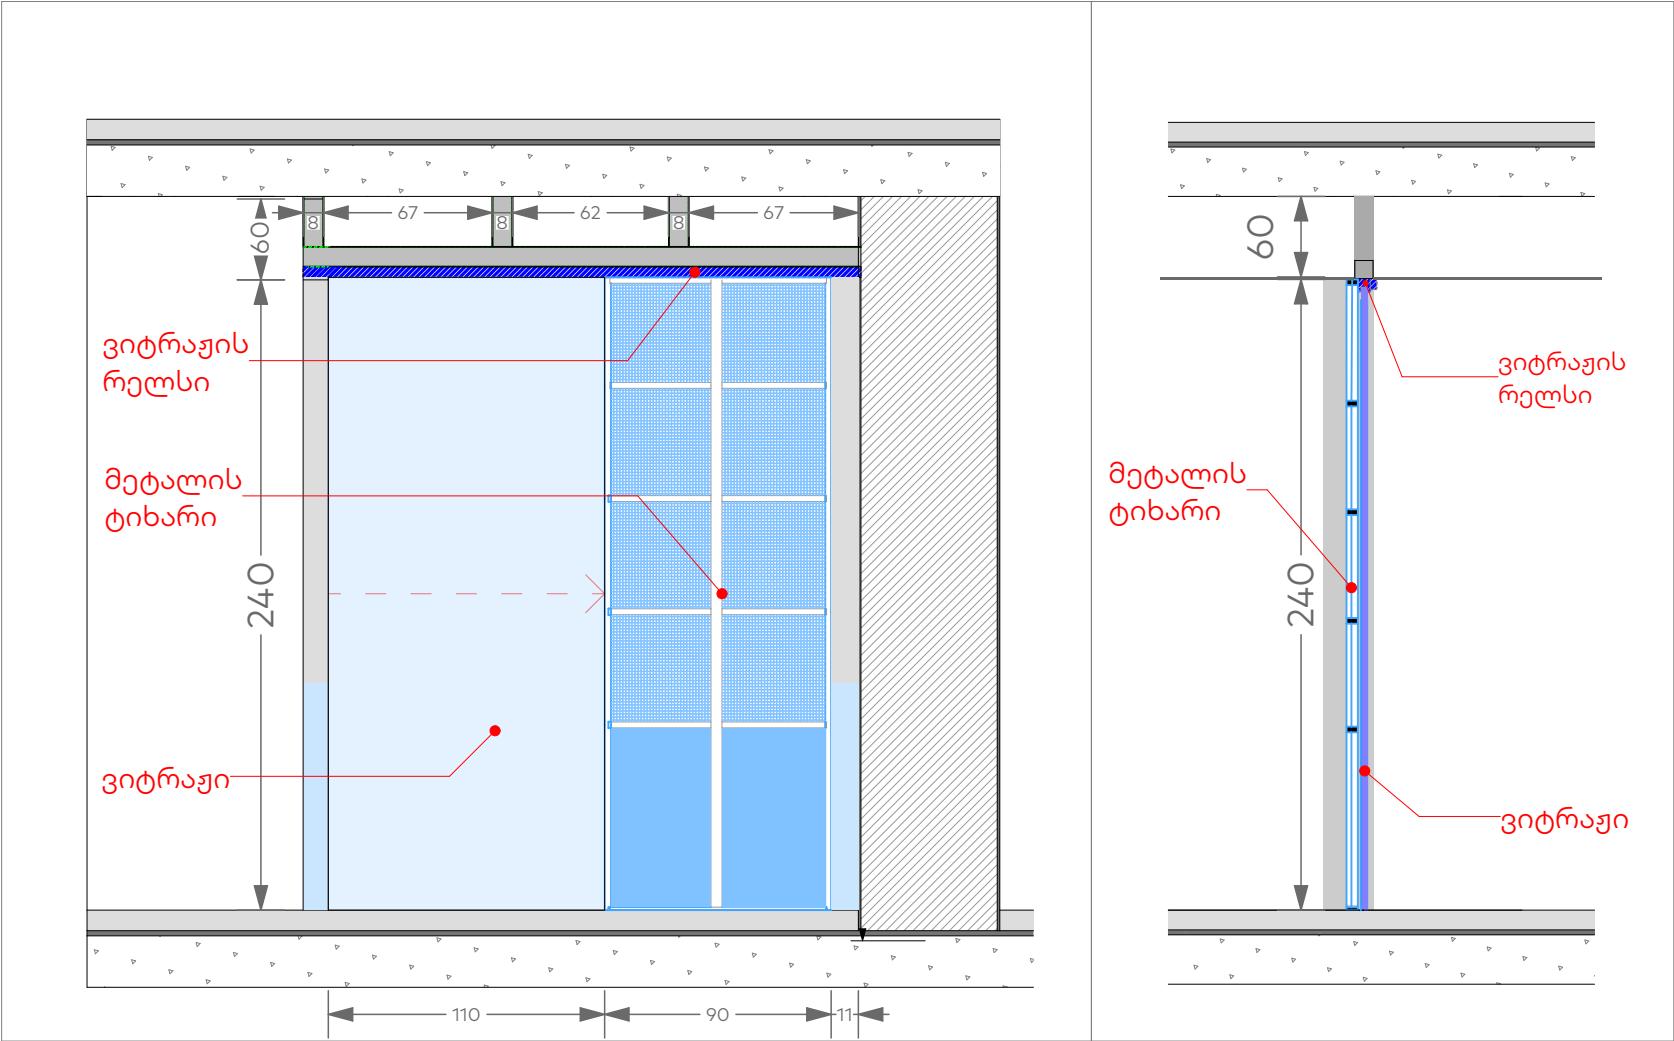

შიდა ვითრაჟის დეტალი

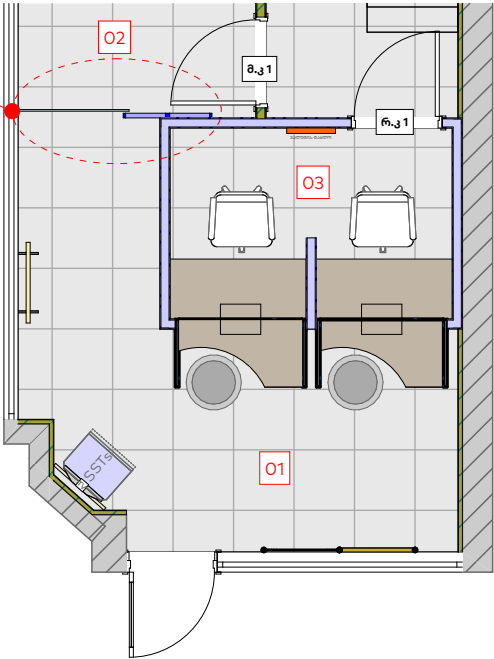

ფორმატი			
A3			
პირობითი აღნიშვნები		LEGEND	
შენიშვნები		NOTES	
ექსპლიკაცია		EXPLICATION	
დამკვეთი		საქართველოს ბანკი ს.კ. 204378869	
პროექტი		"ექსპრეს ლომბარდი"	
მისამართი		ქ. თბილისი, ჭავჭავაძის 5 ს/კ 66.45.17.195	
თანამდებობა	სახელი, გვარი	ხელმოწერა	
არქიტექტორი	მ. ლიპარტიანი		
შეამოწმა			
კონსტრუქტორი			

**ქვეყნის
ლომბარდი**

არქიტექტურული ნაწილი		
მასშ.		თარიღი
ნახაზი		
დეტალი შიდა ვიტრაჟი		
სტადია	ინდექსი	ფურცელი
მუშა პროექტი	A.01.3	15